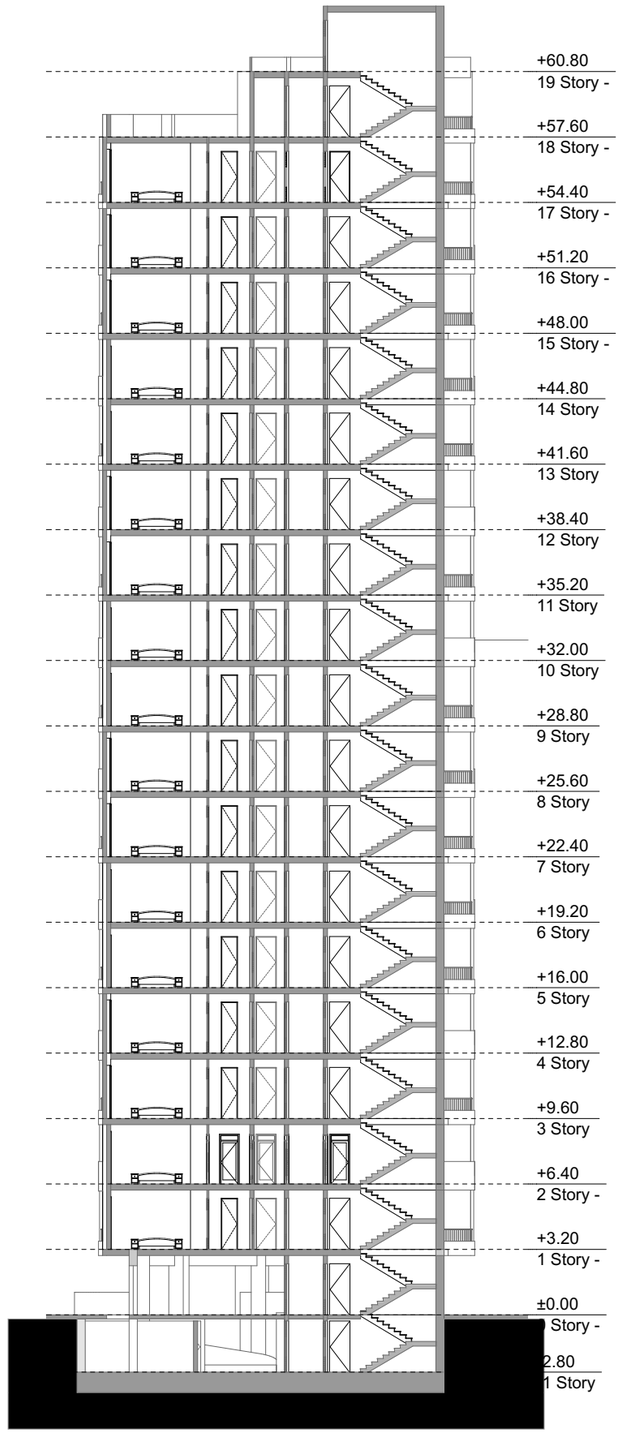

ARCHCENTER	საპროექტო ორგანიზაცია Design Team — შპს "არქცენტრი" ქ. თბილისი, მ. გელოვანის 24 ტელ: +995 597 744 977 ელ ფოსტა: ARCH.CENTRE@OUTLOOK.COM		
	დირექტორი	მ. მენთეშაშვილი	
	არქიტექტორი	ნ. ანსიანი	
	არქიტექტორი	გ. ბოლოთაშვილი	
	არქიტექტორი	თ. ხუციშვილი	

დამკვეთი შპს ,,იქსმშენ დეველოპმენტი'' Client ს/კ 405243482	
დამკვეთის № Contract №	პროექტის № Project №
15/19	15/19

პროექტის სახელწოდება Project Name	მრავალბინიანი სასხოვრებელი შენობის პროექტი ქ. თბილისში ''დ'' ბლოკი
მისამართი Adress	ქ. თბილისი, ნოდარ ბოხუას №10 ს/კ 01.13.02.005.006

ფურცლის სათაური Name	ბლოკი ''დ'' ჭრილი I მ. 1:200
ლეგენდა Legend	საკადასტრო საზღვარი

ფურცლის სტანდარტი Paper Format	სტადია Stage	არქიტექტურული ნაწილი
A3	თარიღი Date	10/01/2020
	ინდექსი Index	
42.0 x 29.7	ფურცლები Pages	

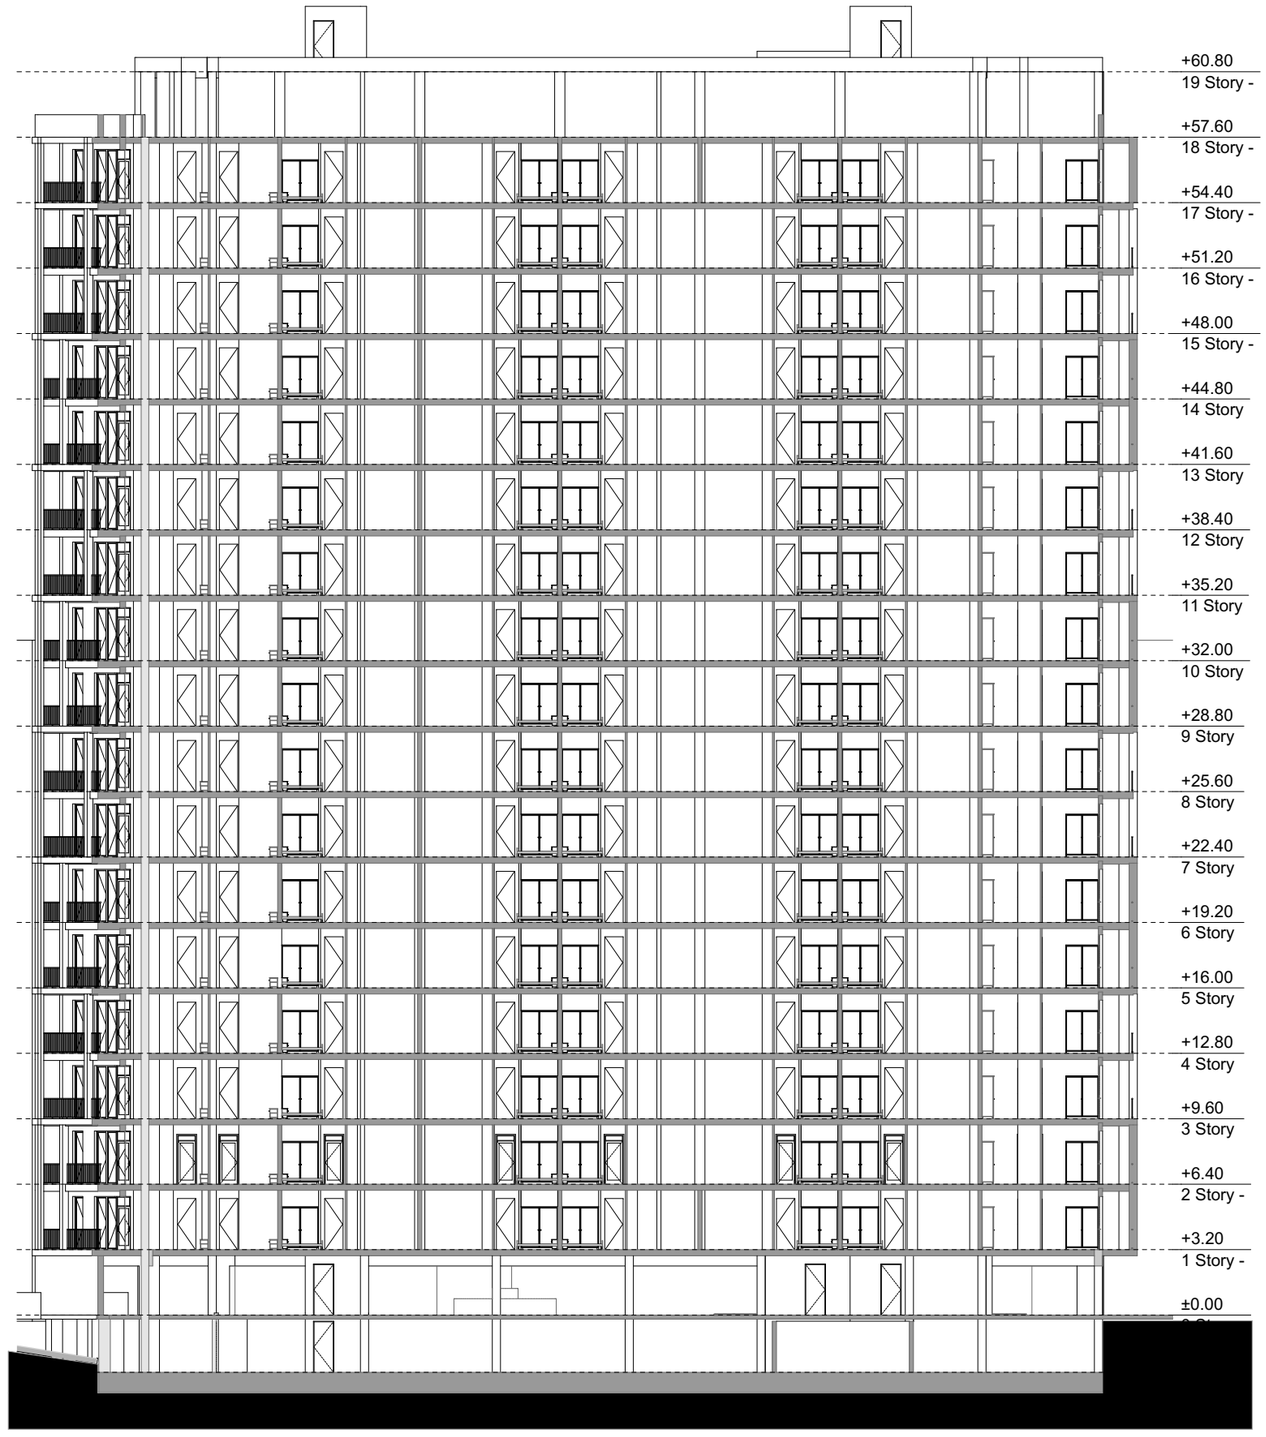

ARCHCENTER	საპროექტო ორგანიზაცია Design Team	შპს "არქცენტრი" ქ. თბილისი, მ. გელოვანის 24 ტელ: +995 597 744 977 ელ ფოსტა: ARCH.CENTRE@OUTLOOK.COM	
	დირექტორი	მ. მენთეშაშვილი	
	არქიტექტორი	ნ. ანსიანი	
	არქიტექტორი	გ. ბოლოთაშვილი	
	არქიტექტორი	თ. ხუციშვილი	

დამკვეთი Client	შპს ,,იქსმშენ დეველოპმენტი'' ს/კ 405243482
დამკვეთის № Contract №	პროექტის № Project №
15/19	15/19

პროექტის სახელწოდება Project Name	მრავალბინიანი საცხოვრებელი შენობის პროექტი ქ. თბილისში ''დ'' ბლოკი
მისამართი Adress	ქ. თბილისი, ნოდარ ბოხუას №10 ს/კ 01.13.02.005.006

ფურცლის სათაური Name	ბლოკი ''დ'' ჭრილი II მ. 1:250
ლეგენდა Legend	საკადასტრო საზღვარი

ფურცლის სტანდარტი Paper Format	სტადია Stage	არქიტექტურული ნაწილი
A3	თარიღი Date	10/01/2020
	ინდექსი Index	
42.0 x 29.7	ფურცლები Pages	

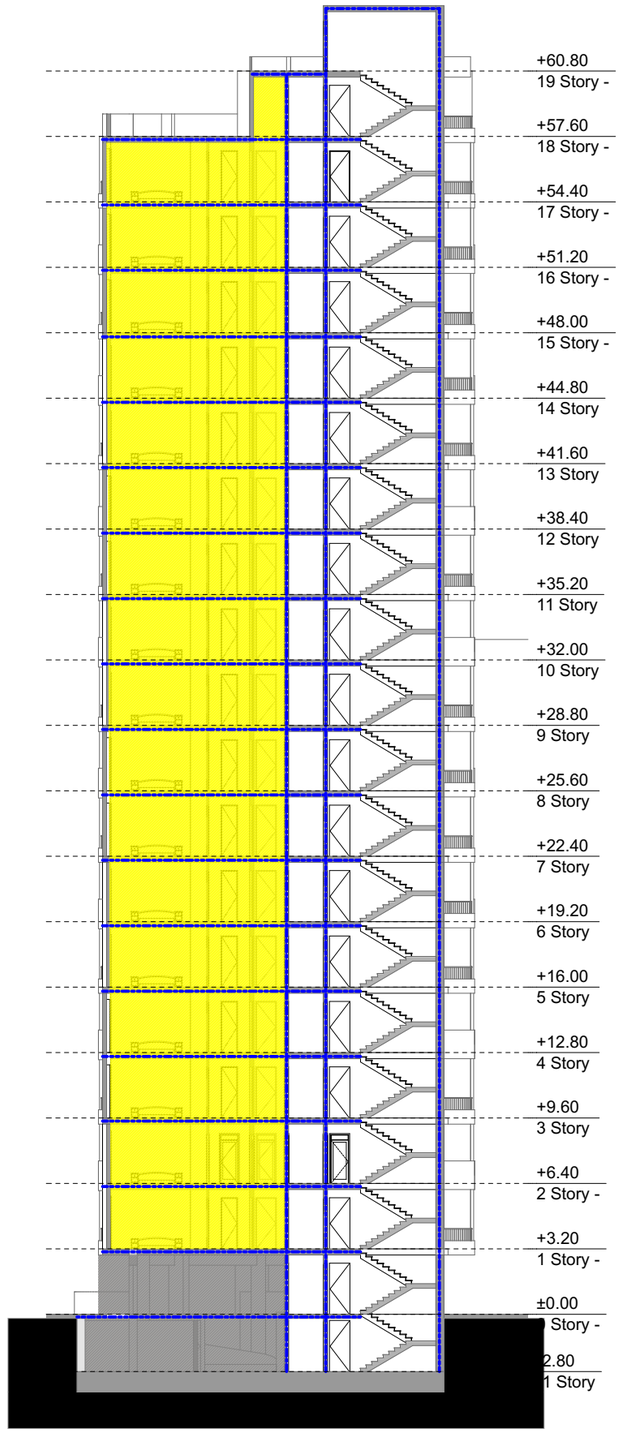

ARCHCENTER	საპროექტო ორგანიზაცია Design Team — შპს "არქცენტრი" ქ. თბილისი, მ. გელოვანის 24 ტელ: +995 597 744 977 ელ ფოსტა: ARCH.CENTRE@OUTLOOK.COM			დამკვეთი Client — შპს ,,იქსმშენ დეველოპმენტი'' ს/კ 405243482	პროექტის სახელწოდება Project Name — მრავალბინიანი საცხოვრებელი შენობის პროექტი ქ. თბილისში ''დ'' ბლოკი
	დირექტორი	მ. მენთეშაშვილი		დამკვეთის № Contract № — 15/19	პროექტის № Project № — 15/19
	არქიტექტორი	ნ. ანსიანი			
	არქიტექტორი	გ. ბოლოთაშვილი			
	არქიტექტორი	თ. ხუციშვილი			

ფურცლის სათაური Name — შენობა-ნაგებობების შაფრთხოების წესებთან შესაბამისობა (ბლოკი ''დ'' ჭრილი I) მ. 1:200	ფურცლის სტანდარტი Paper Format	სტადია Stage	არქიტექტურული ნაწილი
ლეგენდა Legend — საკადასტრო საზღვარი	A3 42.0 x 29.7	თარიღი Date	10/01/2020
		ინდექსი Index	
		ფურცლები Pages	

მისამართი Adress — ქ. თბილისი, ნოდარ ბოხუას №10 ს/კ 01.13.02.005.006

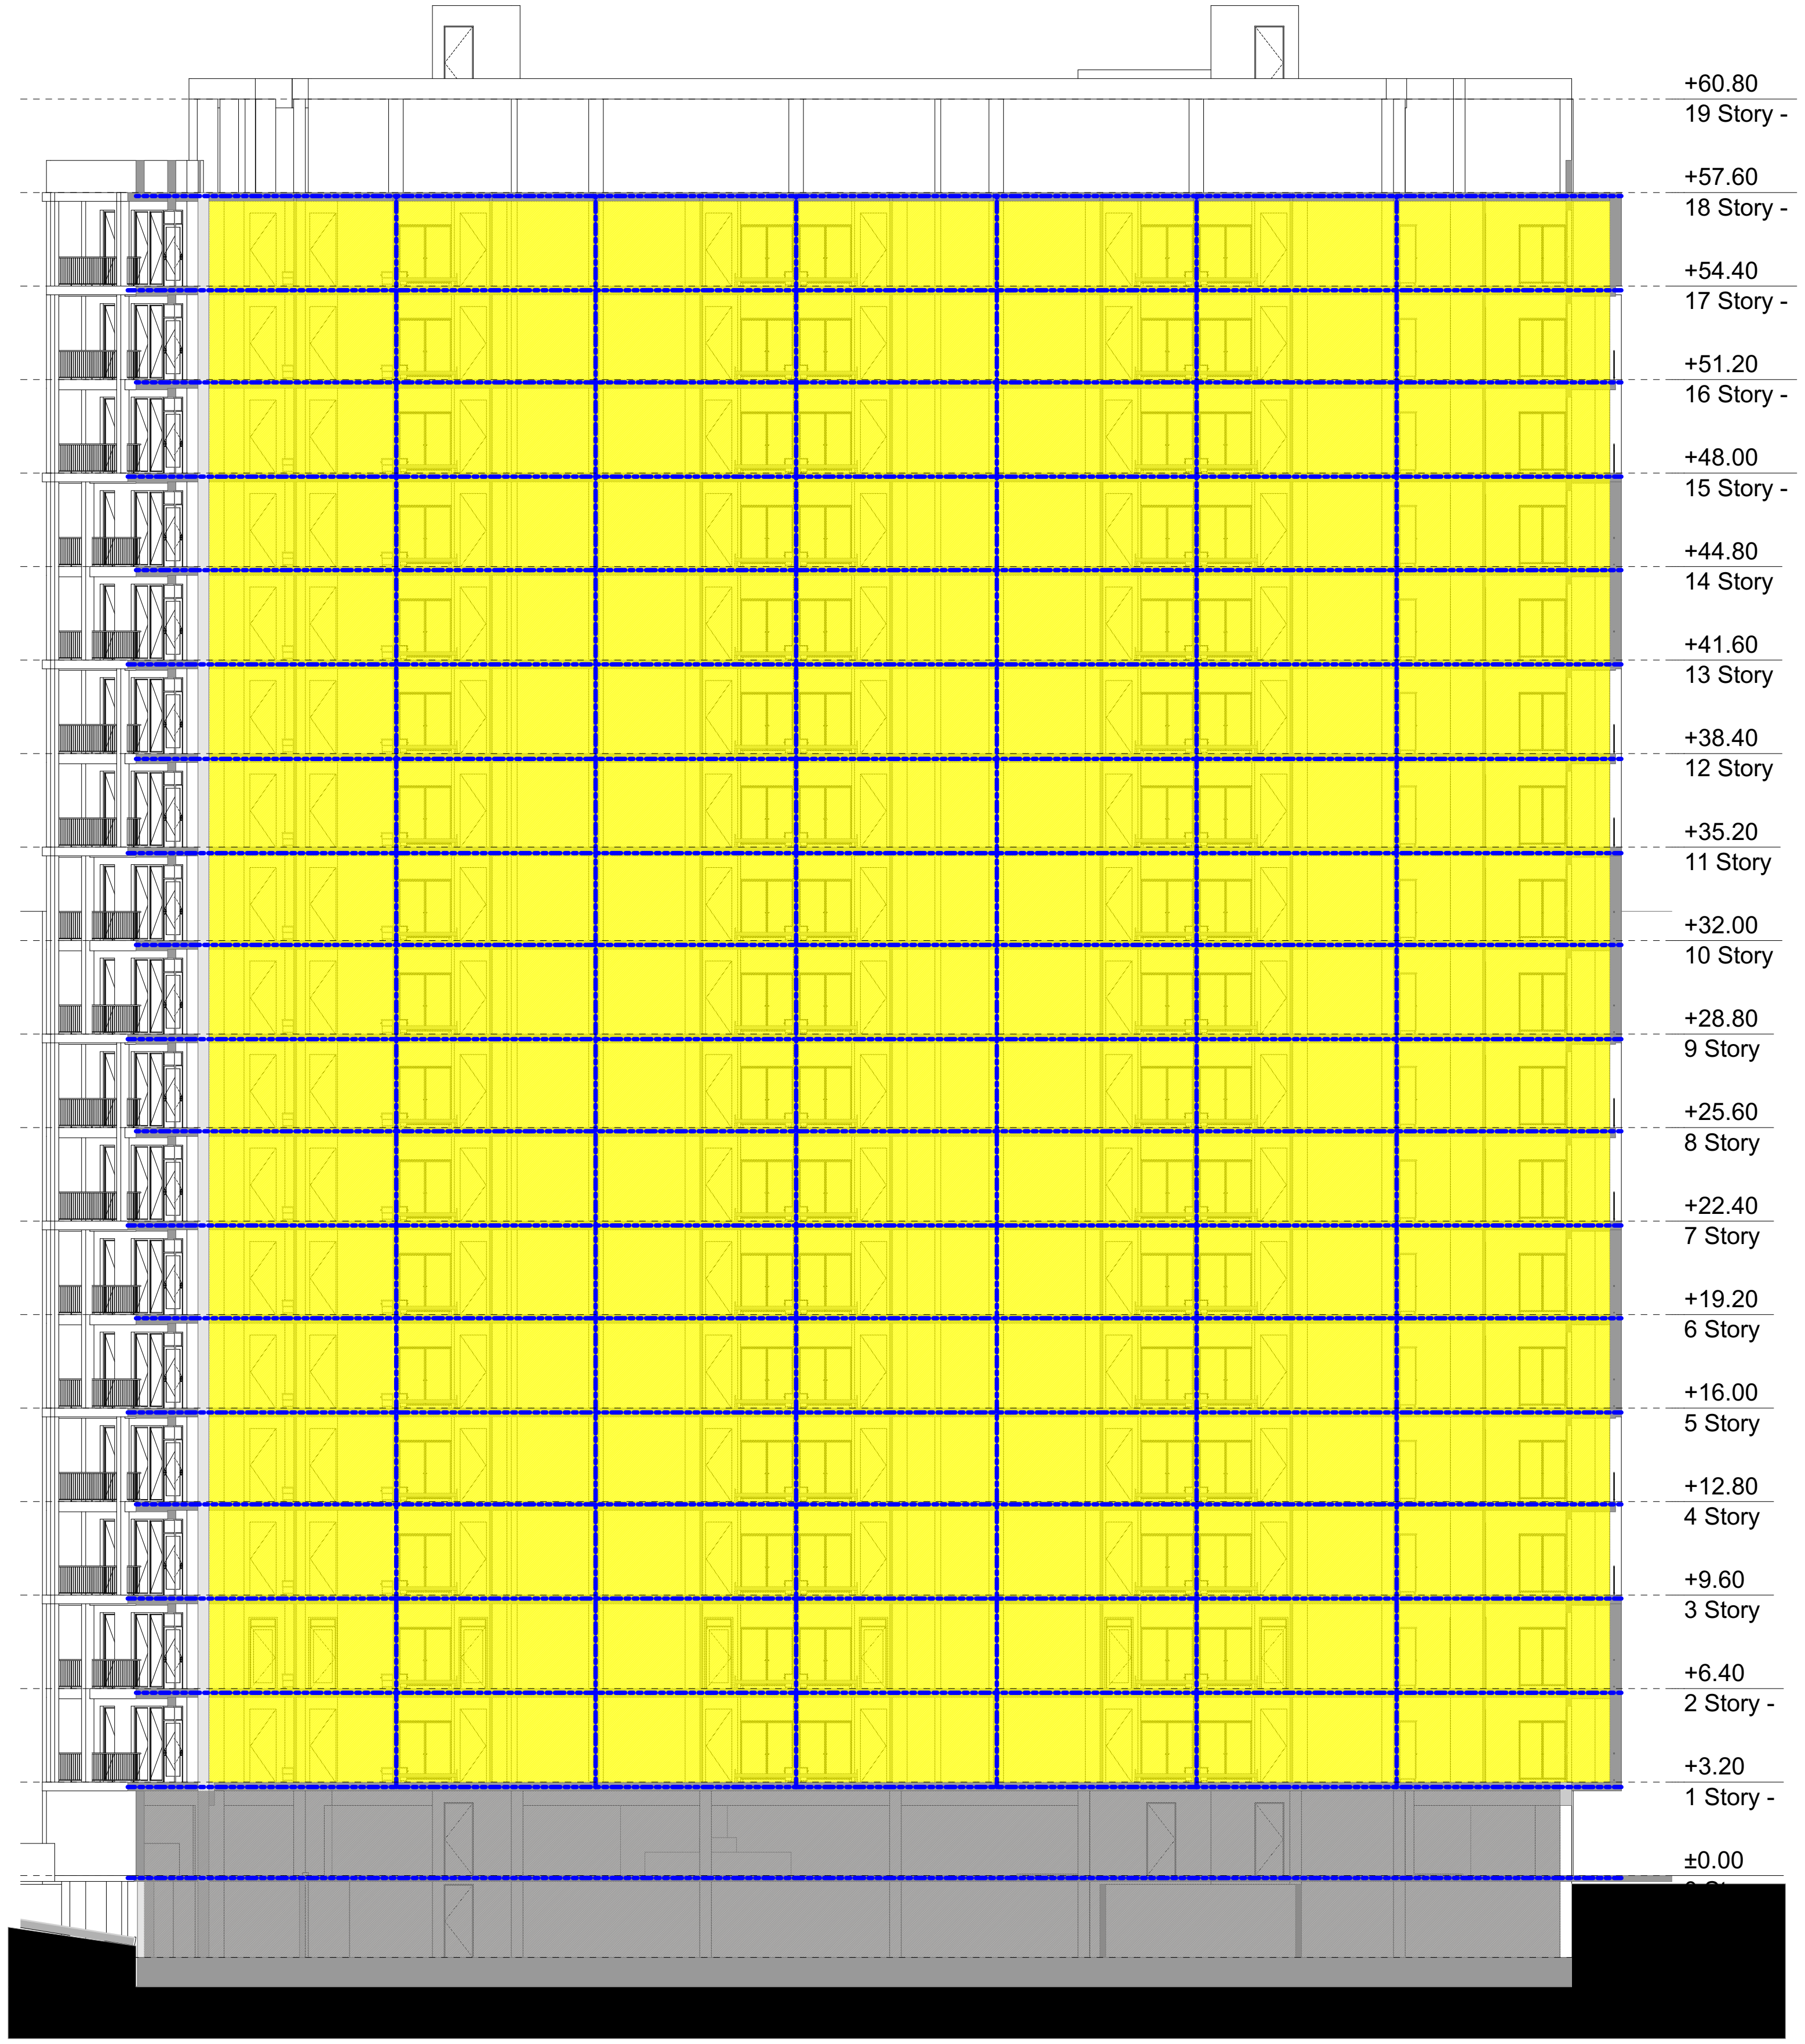

ARCHCENTER

საპროექტო ორგანიზაცია Design Team	შპს "არქცენტრი" ქ. თბილისი, მ. ბელოვანის 24 ტელ: +995 597 744 977 ელ ფოსტა: ARCH.CENTRE@OUTLOOK.COM
დირექტორი	მ. მენთეშაშვილი
არქიტექტორი	ნ. ანსიანი
არქიტექტორი	გ. ბოლოთაშვილი
არქიტექტორი	თ. ხუციშვილი

დამკვეთი Client	შპს „იქსმშენ დეველოპმენტი" ს/კ 405243482
დამკვეთის № Contract №	პროექტის № Project №
15/19	15/19

პროექტის სახელწოდება Project Name

მრავალბინიანი საცხოვრებელი შენობის პროექტი ქ. თბილისში "დ" ბლოკი

მისამართი Adress: ქ. თბილისი, ნოდარ ბოხუას №10 ს/კ 01.13.02.005.006

ფურცლის სათაური Name: შენობა-ნაგებობების უსაფრთხოების წესებთან შესაბამისობა (ბლოკი "დ" ჭრილი II) მ. 1:250

ლეგენდები Legend: საკადასტრო საზღვარი

ფურცლის სტანდარტი Paper Format	სტადია Stage	არქიტექტურული ნაწილი
A3	თარიღი Date	10/01/2020
	ინდექსი Index	
42.0 x 29.7	ფურცლები Pages	