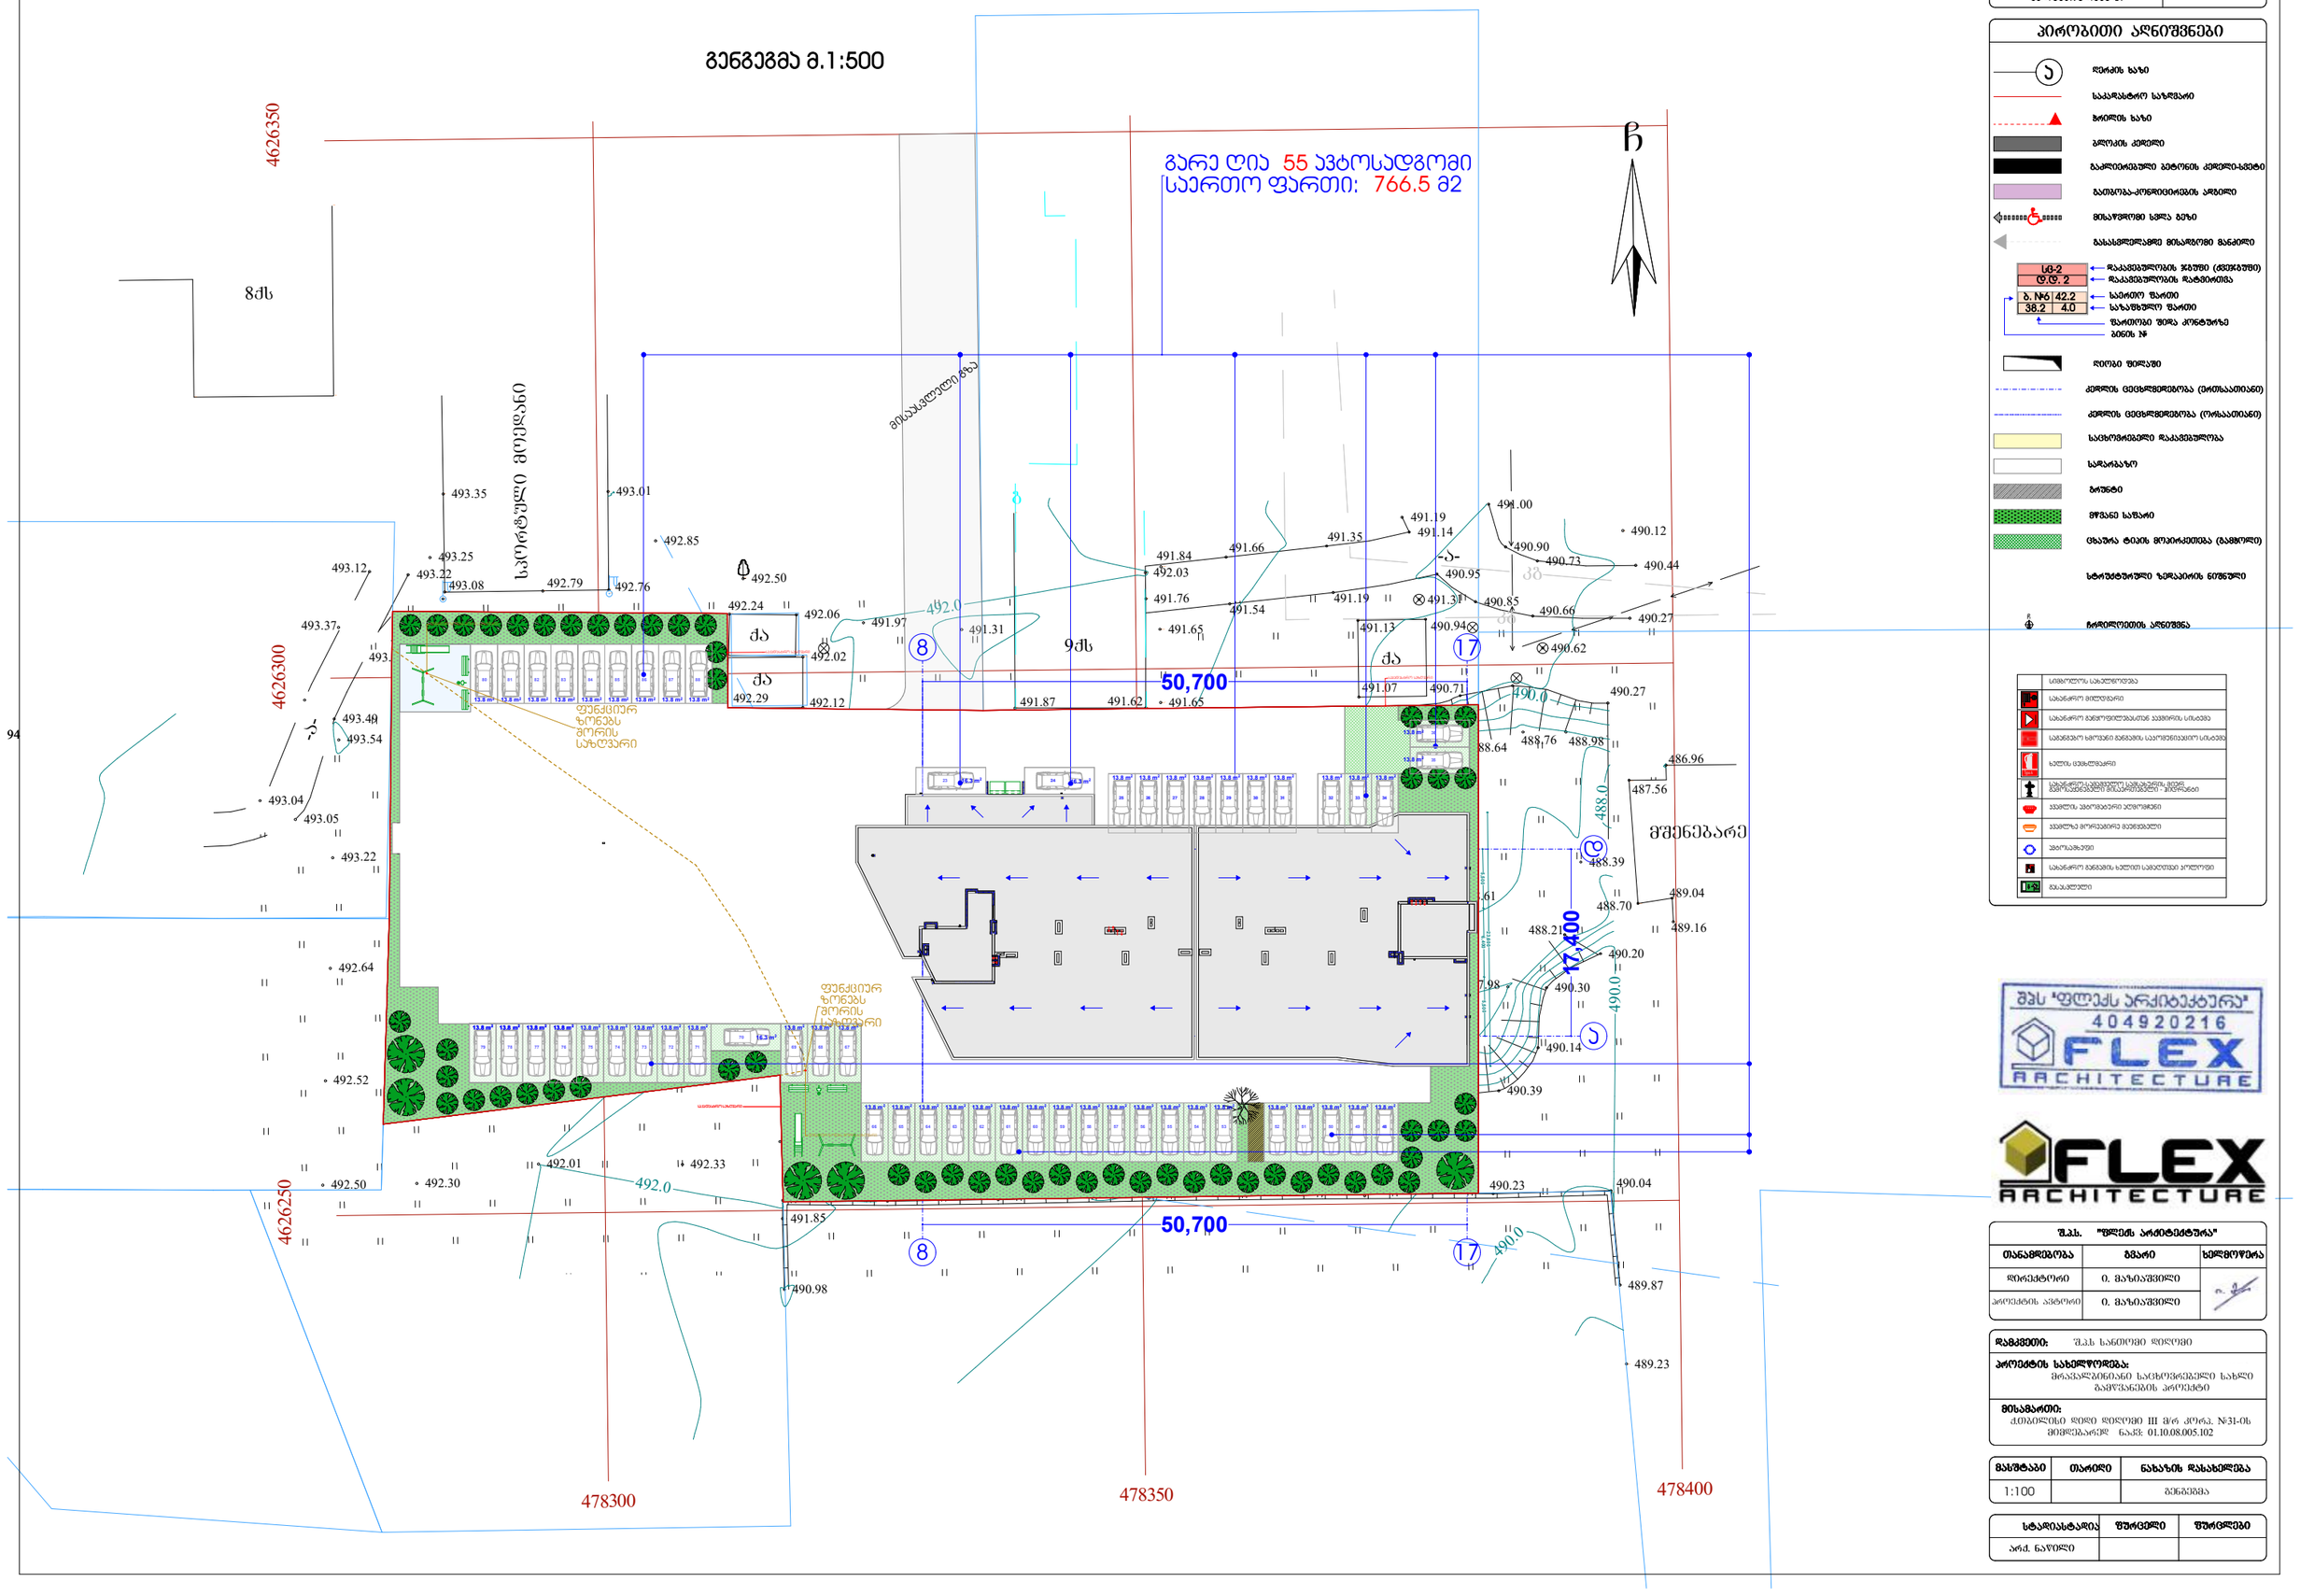

6,200 6,400 6,200 6,200 6,200 6,200

6,500 6,200 6,200 6,200

600

6,200 6,200 6,400 6,200

29,900

200
25,400

6,500 6,200 6,200 6,200

600

6,200 6,200 6,400 6,200

31,046

200
25,398

23,600 5,500 6,400 5,500

31,439

200
25,400

+43.500

+43.500

C

xe

st a

sta st a st a

st a

gar j

gar j
ga rj

gar j garj 9qs 9q s

8qs

8q s 8qs

.

9q s

lgob zlgob z lgo bzlg obz lg obz lg ob z

pa n

pan

pa n

5@ [@ 1 qa

qa

9q s

9q s

15 bozi

15b ozi

15 bo zi

qa

qa

qa

den

m she

msh e

msh e

m she

m she

lg ob z

lgo bz

xe

xe

9qs qa

qa

qa

სპორტული მოედანი

8qs

მშენებარე

478300

4626250

478350 478400

4626300 4626350

-a-

-a-

k

g

kg

kg

492.50

492.52

492.64

493.22

493.54

493.37

493.25

493.94

493.04

493.05

493.49

493.12 493.22

492.60

492.51

492.30

492.01

492.66

492.76

492.67

493.32

493.17

492.40

492.12

492.26

492.61

492.89

492.32 491.82

491.93

491.98

492.45

492.50 492.77

492.33

492.01

492.08
491.92

492.17
492.21

492.55

492.85

491.97

491.94

491.60

492.10 491.44

491.85

490.98

491.60

491.84

491.42

491.22

491.21

490.94

490.60

490.39

490.14

490.30

490.20

488.21

487.98

487.79

488.06

488.22

488.28 488.11

488.42

488.19

488.54 488.14

488.07

488.88
488.69 488.46

488.71

489.24

489.01 488.64 488.76 488.98

488.39

488.61

488.53 487.91

488.19 488.34

488.04

490.04

489.87

490.85 490.23 491.34

491.73

491.69

492.23

492.28

492.06

491.02 490.78

490.92

490.97

491.00

490.71 490.27

490.27

490.44 490.73

490.66

490.85

490.90

491.00
491.19

491.14 491.35
491.66

491.54

491.19

490.95

491.31

490.62

490.94

491.14 491.65 491.74 491.54

491.31

493.35

493.08 492.79 492.76

493.01

492.24

492.29 492.12 491.87 491.62

491.26 490.68

492.50

492.02

492.06

491.76

492.03

491.84

491.65

491.65

491.13

491.07

490.12

486.96

487.56

488.70

489.16

489.04

489.23

490.46

488.0

488.0

490.0

490.0

490.0

490.0

490.0

490.0

492.0

492.0

492.0

492.0

492.0

C

50,700

17,400

50,700

გენგეგმა მ.1:500

Type A

სახანძრო მილდგარი

სახანძრო განყოფილებასთან კავშირის სისტემა

საგანგებო ხმოვანი განგაშის საკომუნიკაციო სისტემა

ხელის ცეცხლმაქრი

სახანძრო-სამაშველო სამსახურის მიერ
გამოსაყენებელი მისაერთებელი - ჰიდრანტი

კვამლის ავტომატური აღმომჩენი

კვამლზე მორეაგირე მაუწყებელი

ავტოსაშხეფი

სიმბოლოს სახელწოდება

სახანძრო განგაშის ხელით samaRTvai კოლოფი

გასასვლელი

მისაასვლელი გზა

13.8 m2 13.8 m2 13.8 m2 13.8 m2 13.8 m2 13.8 m2 13.8 m2 13.8 m2

13.8 m2 13.8 m2 13.8 m2 13.8 m2 13.8 m2 13.8 m2 13.8 m2 13.8 m2 13.8 m2

13.8 m2

1

2

3

4

5

6

7

8

9
10

20

19

18

17

16

15

14

13

12

1

DOWN

UP

Cu sto m Te xt

8

8

17

17

a

d

13.8 m2 13.8 m2

13.8 m2

13.8 m2

16.3 m2

16.3 m2

13.8 m2 13.8 m2 13.8 m2 13.8 m2 13.8 m2 13.8 m2 13.8 m2 13.8 m2 13.8 m2 13.8 m2 13.8 m2 13.8 m2

13.8 m2 13.8 m2 13.8 m2 13.8 m2 13.8 m2 13.8 m2 13.8 m2 13.8 m2 13.8 m2 13.8 m2 13.8 m2 13.8 m2 13.8 m2 13.8 m2 13.8 m2 13.8 m2 13.8 m2 13.8 m2 13.8 m2

16.3 m2

საკადასტრო საზღვარი

ფუნქციურ ზონებს შორის საზღვარი

ფუნქციურ ზონებს შორის საზღვარი

საკადასტრო საზღვარი

საკადასტრო საზღვარი

ფუნქციურ
ზონებს
შორის
საზღვარი

ფუნქციურ
ზონებს
შორის
საზღვარი

გარე ღია 55 ავტოსადგომი

საერთო ფართი: 766.5 მ2

29

23 24

25 26 27 28 30 31 32 33 34

48

79 78 77 76 75 74 73 72

80 81 82 83 84 85 86 87 88

ხელშეკრულება #

შ.პ.ს სანთომი დიღომი

თანამდებობა

პროექტის ავტორი

ფურცელი

შ.პ.ს. "ფლექს არქიტექტურა"

მრავალბინიანი საცხოვრებელი სახლი
გამწვანების პროექტი

სტადიასტადია

მასშტაბი

ი. მაზიაშვილი

გვარი ხელმოწერა

ქ.თბილისი დიდი დიღომი III მ/რ კორპ. #31-ის
მიმდებარედ ნაკვ: 01.10.08.005.102

ფურცლები

დირექტორი

გაძლიერებული ბეტონის კედელი-სვეტი

ი. მაზიაშვილი

არქ. ნაწილი

ნახაზის დასახელება

მისამართი:

თარიღი

საკადასტრო საზღვარი

პროექტის სახელწოდება:

დამკვეთი:

a

ჭრილის ხაზი

ბლოკის კედელი

პირობითი აღნიშვნები

ღერძის ხაზი

გენგეგმა

1:100

გათბობა-კონდიცირების ადგილი

მისაწვდომი სვლა გეზი

გასასვლელამდე მისადგომი მანძილი

sc-2

b. #6 42.2

d.d. 2

38.2 4.0

დაკავებულობის ჯგუფი (ქვეჯგუფი)
დაკავებულობის დატვირთვა

საერთო ფართი
საზაფხულო ფართი

ფართობი შიდა კონტურზე
ბინის #

ღიობი ფილაში

კედლის ცეცხლმედეგობა (ერთსაათიანი)

კედლის ცეცხლმედეგობა (ორსაათიანი)

სადარბაზო

გრუნტი

მწვანე საფარი

სტრუქტურული ზედაპირის ნიშნული

ჩრდილოეთის აღნიშვნა

ცხაურა ტიპის მოპირკეთება (გამჭოლი)

საცხოვრებელი დაკავებულობა

35

36

66 65 64 63 62 61 60 59 58 57 56 55 54 52 51 50 49

69 68 67

70
71

53