
შპს კირკიტაძე და კომპანია (ს/ნ 4162940067)


L.T.D "KIRKITADZE & COMPANY"

Pekini str. N 27 tel: 2 37 23 00 mob: 5 99 56 22 76, fax: 2 37 23 00

ქალაქი თბილისი, დიდუბე-ჩუღურეთის ხეობა, მე-12 კვ. (ს/კ 01.72.14.014.053)
შპს "ფიჩი ტრეი ენერჯის" (ID 404948021) საკუთრებაში არსებული 7582 კვ.მ. ორსართულიანი-სახმელეთო
დანიშნულების მიწის ნაკვეთის და მასზე მიმდებარე ტერიტორიის ტოპოგრაფიული აზომვა

გეგმა

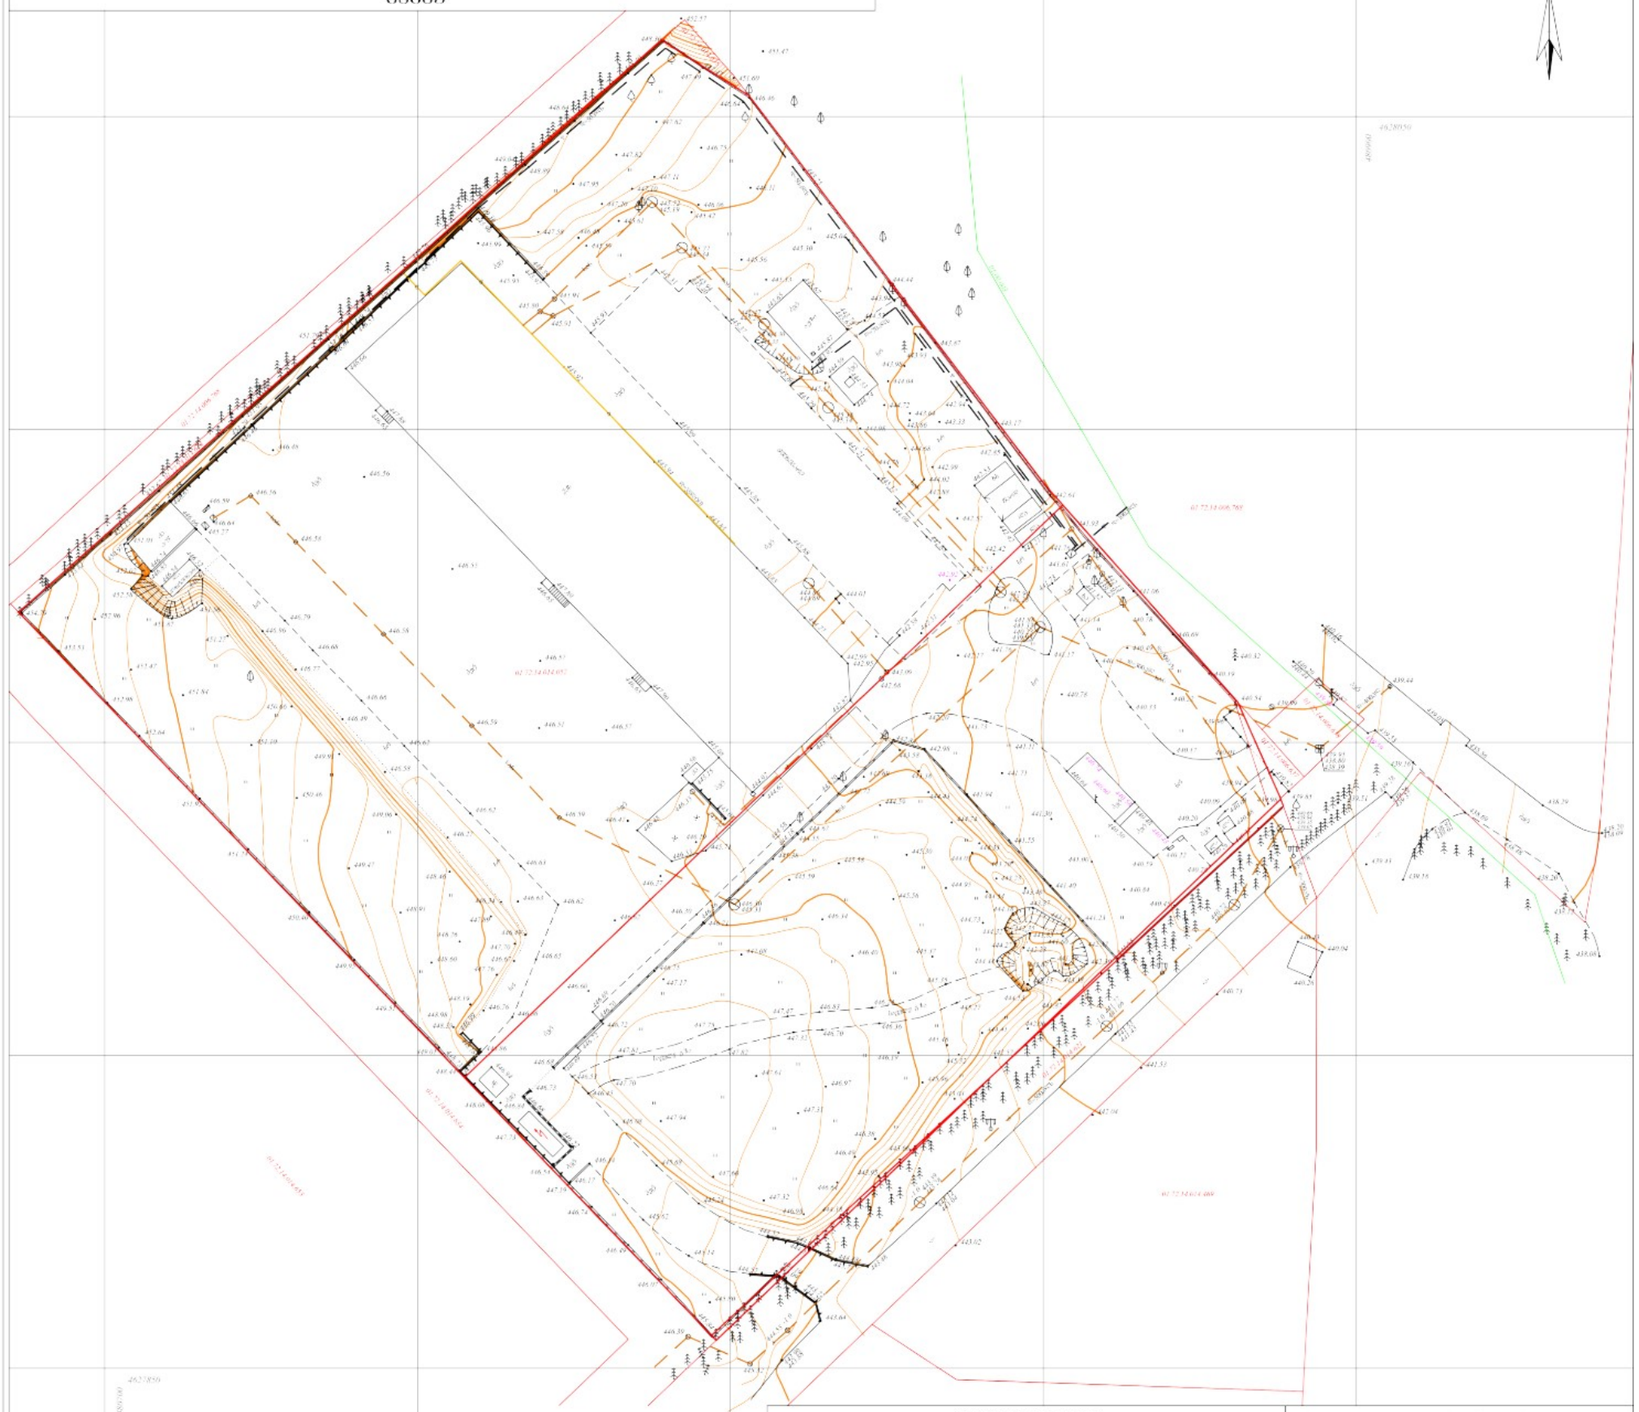

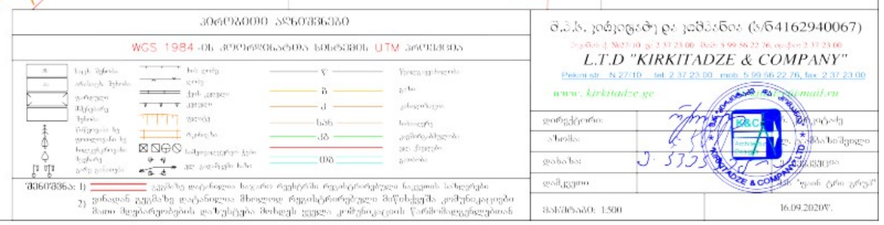

შპს. კირკიტაძე და კომპანია (ს/ნ 4162940067)

L.T.D "KIRKITADZE & COMPANY"

დაამზადა	
შეამოწმა	
დაამტკიცა	
მასშტაბი 1:500	16.09.2020წ.

...\diRomi_11 07 (01.72.14.014.633 9/16/2020 5:37:44 PM

7/7/2021 7:13:07 PM

מספר תכנית	0020
תאריך	07/12/2020
קנ"מ תכנית	1:300
קנ"מ תכנית	1:300
קנ"מ תכנית	1:300
תכנית	B100
קנ"מ	1:200

מהנדס הקמת הפרויקט

David Yanklevitz Architects

דוד יאנקלביץ אדריכלים בע"מ
רח' הנשיא 20 חיפה 3303220
טל': 04-8512000 פקס: 04-8512001
info@dyarch.co.il

כל הזכויות שמורות. אין להעתיק, לשכפל, להציג, להפיץ או לעשות שימוש כלשהו בתכנית זו או בחלק ממנה ללא אישור בכתב ומראש מאת המעצב. הפרת זכויות יוצרים תגרור אחריות פלילית ואזרחית.
All rights reserved. Any use of this plan or part of it without the written permission of the designer is forbidden and will be subject to legal action.

מגרש 238, מושב כפר ורבורג

בקשה להיתר בניה מס' 2020-0048802
בקשה להקלות : לא
מגרש מס' 238, מושב כפר ורבורג (40/4/8802)

תכנית הסדרי תנועה

