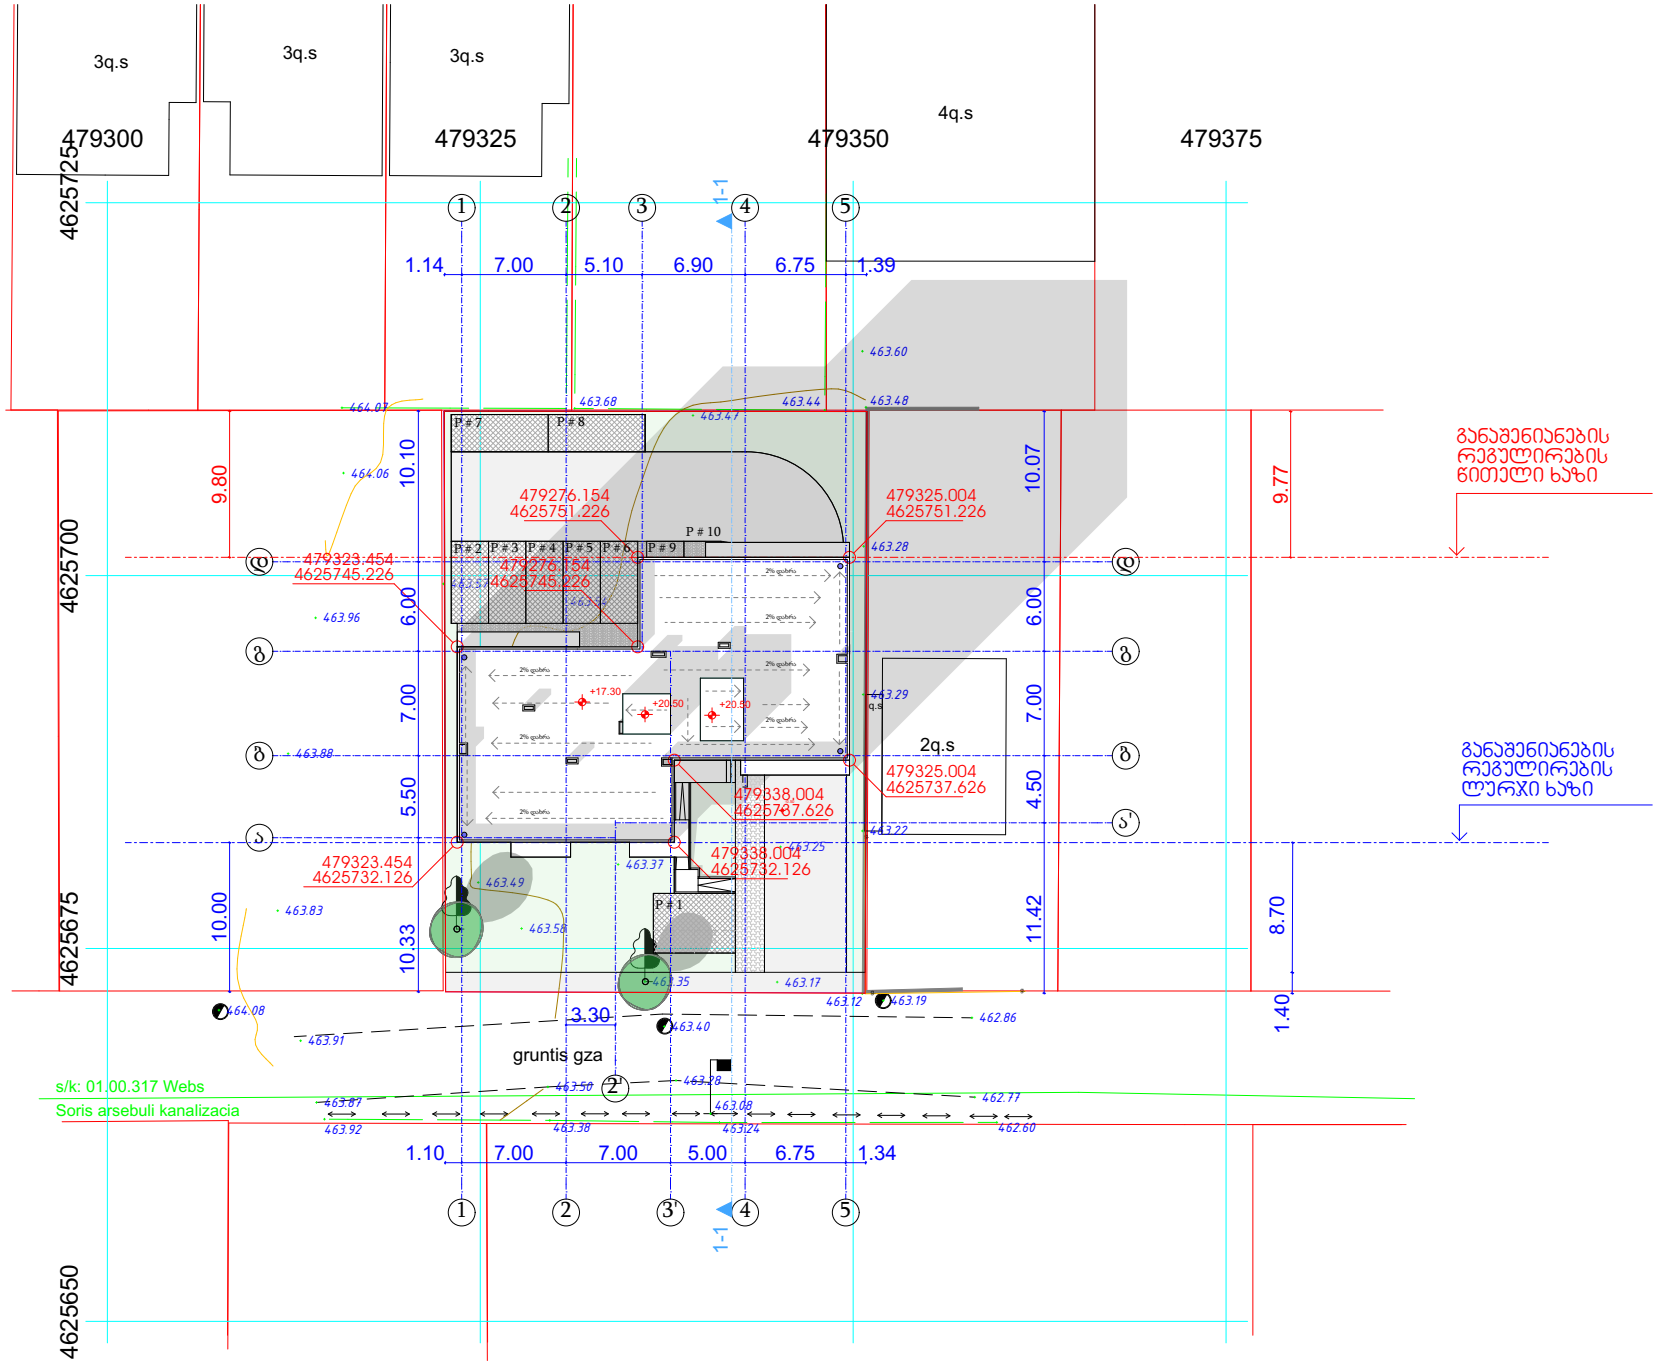

შემს.	შპს "Magnitude" ს/კ 404894156	დამკვეთი.	შპს "ელესჩი" ს/ნ: 205279928	მრავალბინიანი საცხოვრებელი სახლი	A4
დირ.	ლ. ხვედელიძე	მის.	ქ. თბილისი, სოფ. დიღომი, დიდი დიღომი	გენ-გეგმა	
არქ.	გიგა ფევაძე	ს/ნ:	01.72.14.038.020	არქიტექტურული ნაწილი	თბილისი, 2021 წ. მ 1:500