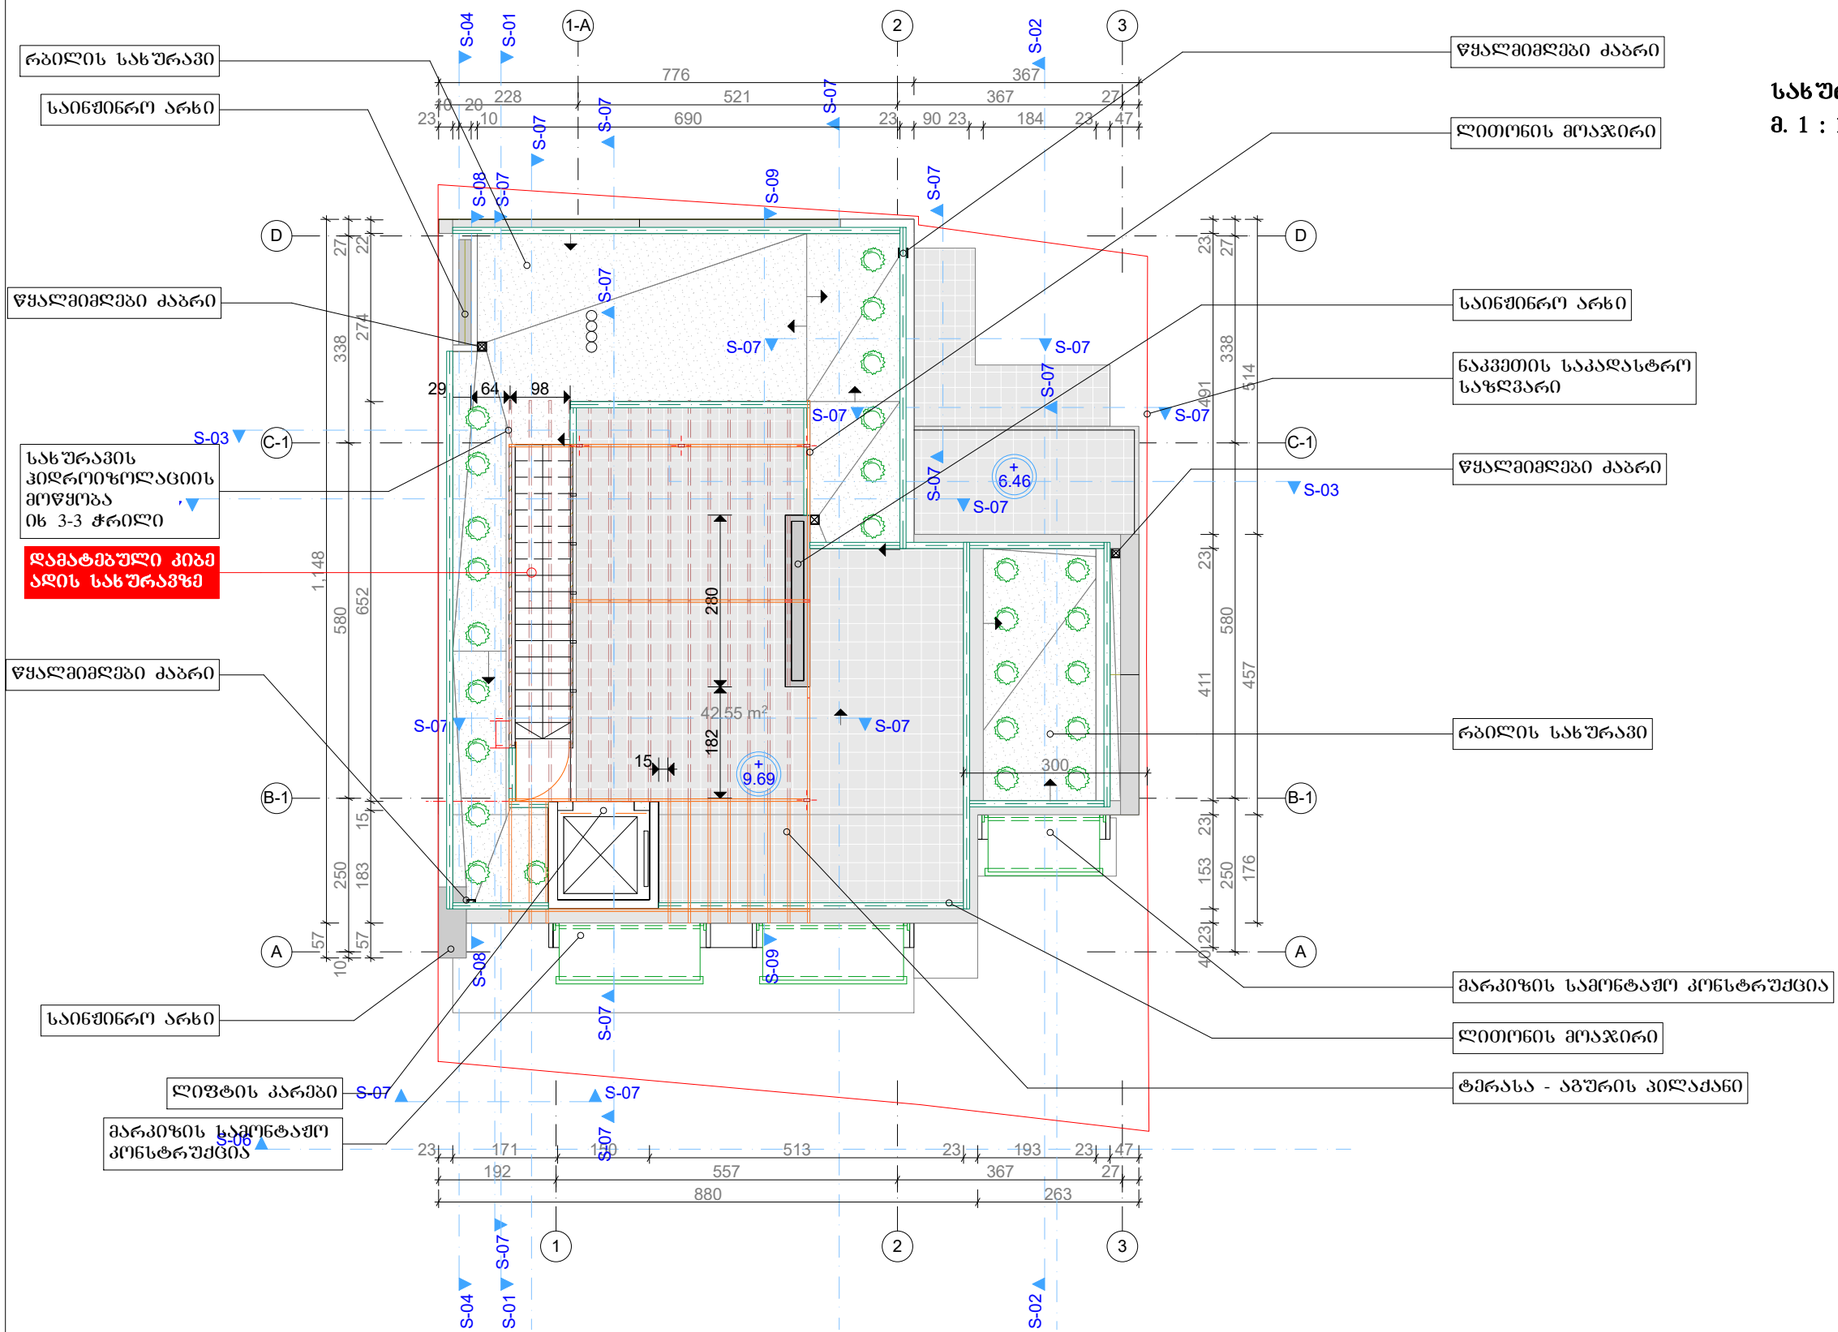


სახურავის გეგმა / (9.69 ნიშნულზე)
მ. 1 : 100

სართულის ტექნიკური მონაცემები

სართული	დანიშნულება	ნიშნული	კ-2 კოეფიციენტის საანგარიშო ფართი	სასარგებლო ფართი	საზაფხულო ფართი	საშენებლო მოცულობა
სარდაფი	პარკინგი/დამხ. ფართი	-2.80	0,00	95,88	0,00	382,04
1	საცხოვრებელი ბინა	0.00	124,85	86,23	7,67	403,27
2	საცხოვრებელი ბინა	3.23	121,74	84,63	14,78	393,22
3	საცხოვრებელი ბინა	6,46	103,95	66,78	23,64	335,76
-	სახურავი	9,69	0,00	0,00	33,33	0,00
სულ			350,54	333,52	79,42	1 514,29

Company Title

გიორგი შიხაშვილი / ი.მ.

George Shikhashvili / I.E.

15/27 ღრმაღელის დასახლება
თბილისი 0141

E: gs.ent@access.sanet.ge
M: (+) 995 599 505431

პროექტი:

საცხოვრებელი სახლი

Address: 26, Amagleba Str / ამაღლების ქ. №26
City: Tbilisi / თბილისი
Country: Georgia / საქართველო
Postcode: 0105

ნახაზი

სახურავის გეგმა - კორექტირებული (9.69 ნიშნულზე)

Drawing Status / სტადია

არქიტექტურული პროექტი

Drawn by: Date: 14.04.2021
Main Architect / მთ. არქიტექტორი:
G. Shikhashvili / გ. შიხაშვილი
Checked by / შეამოწმა:

მასშტაბი:

1:100

ნახაზი

ARCH-09 - COR

ფასადი 1-3 ღერძებში / 3D მოდელი
შეთანხმებული პროექტი





ფასადი 1-3 ღერძებში / 3D მოდელი
კორექტირებული ვარიანტი







რენდერები - კორექტირებული
ნახაზების მიხედვით

Company Title

გიორგი შიხაშვილი / ი.მ.

George Shikhashvili / I.E.

15/27 ღრმაღელის დასახლება
თბილისი 0141

E: gs.ent@access.sanet.ge
M: (+) 995 599 505431

პროექტი:

საცხოვრებელი სახლი

Address: 26, Amagleba Str / ამაღლების ქ. №26
City: Tbilisi / თბილისი
Country: Georgia / საქართველო
Postcode: 0105

ნახაზი

რენდერები - კორექტირებული
ნახაზების მიხედვით

Drawing Status / სტადია

არქიტექტურული პროექტი

Drawn by: Date: 14.04.2021
Main Architect / მთ. არქიტექტორი:
G. Shikhashvili / გ. შიხაშვილი
Checked by / შეამოწმა:

მასშტაბი:

ნახაზი

A.14

შეთანხმებული პროექტი







სახურავის ცვლილებების ესკიზი

ცვლილებების ესკიზი

Company Title

გიორგი შიხაშვილი / ი.მ.

George Shikhashvili / I.E.

15/27 ღრმაღელის დასახლება
თბილისი 0141

E: george.shikhashvili@gsh.ge
M: (+) 995 599 505431

პროექტი:

საცხოვრებელი სახლი

Address: 26, Amagleba Str / ამაღლების ქ. №26
City: Tbilisi / თბილისი
Country: Georgia / საქართველო
Postcode: 0105

ნახაზი

3D მოდელის რენდერები;
დამტკიცებული პროექტი და
ცვლილებების ესკიზი

Drawing Status / სტადია

არქიტექტურული პროექტი

Drawn by: Date: 16.06.2021
Main Architect / მთ. არქიტექტორი:
G. Shikhashvili / გ. შიხაშვილი
Checked by / შეამოწმა:

მასშტაბი:

ნახაზი

ARCH - 07_14.03



ფოტომონტაჟი კოჯრის ქუჩიდან

Company Title

გიორგი შიხაშვილი / ი.მ.

George Shikhashvili / I.E.

15/27 ღრმაღელის დასახლება
თბილისი 0141

E: george.shikhashvili@gsh.ge
M: (+) 995 599 505431

პროექტი:

საცხოვრებელი სახლი

Address: 26, Amagleba Str / ამაღლების ქ. №26
City: Tbilisi / თბილისი
Country: Georgia / საქართველო
Postcode: 0105

ნახაზი

ობიექტის ფოტომონტაჟი

Drawing Status / სტადია

არქიტექტურული პროექტი

Drawn by: Date: 16.06.2021
Main Architect / მთ. არქიტექტორი:
G. Shikhashvili / გ. შიხაშვილი
Checked by / შეამოწმა:

მასშტაბი:

1:258.61, 1:73.28

ნახაზი

ARCH-06

ფოტომონტაჟი სავანელის ჩიხიდან



ფოტომონტაჟი შეთანხმებული პროექტით



ფოტომონტაჟი ცვლილებებს ესკიზის მიხედვით

Company Title

გიორგი შიხაშვილი / ი.მ.

George Shikhashvili / I.E.

15/27 ღრმაღელის დასახლება
თბილისი 0141

E: george.shikhashvili@gsh.ge
M: (+) 995 599 505431

პროექტი:

საცხოვრებელი სახლი

Address: 26, Amagleba Str / ამაღლების ქ. №26
City: Tbilisi / თბილისი
Country: Georgia / საქართველო
Postcode: 0105

ნახაზი

ობიექტის ფოტომონტაჟი:
შეთანხმებული და ცვლილების ესკიზი

Drawing Status / სტადია

არქიტექტურული პროექტი

Drawn by: Date: 16.06.2021
Main Architect / მთ. არქიტექტორი:
G. Shikhashvili / გ. შიხაშვილი
Checked by / შეამოწმა:

მასშტაბი:

1:77.14, 1:100

ნახაზი

ARCH 05