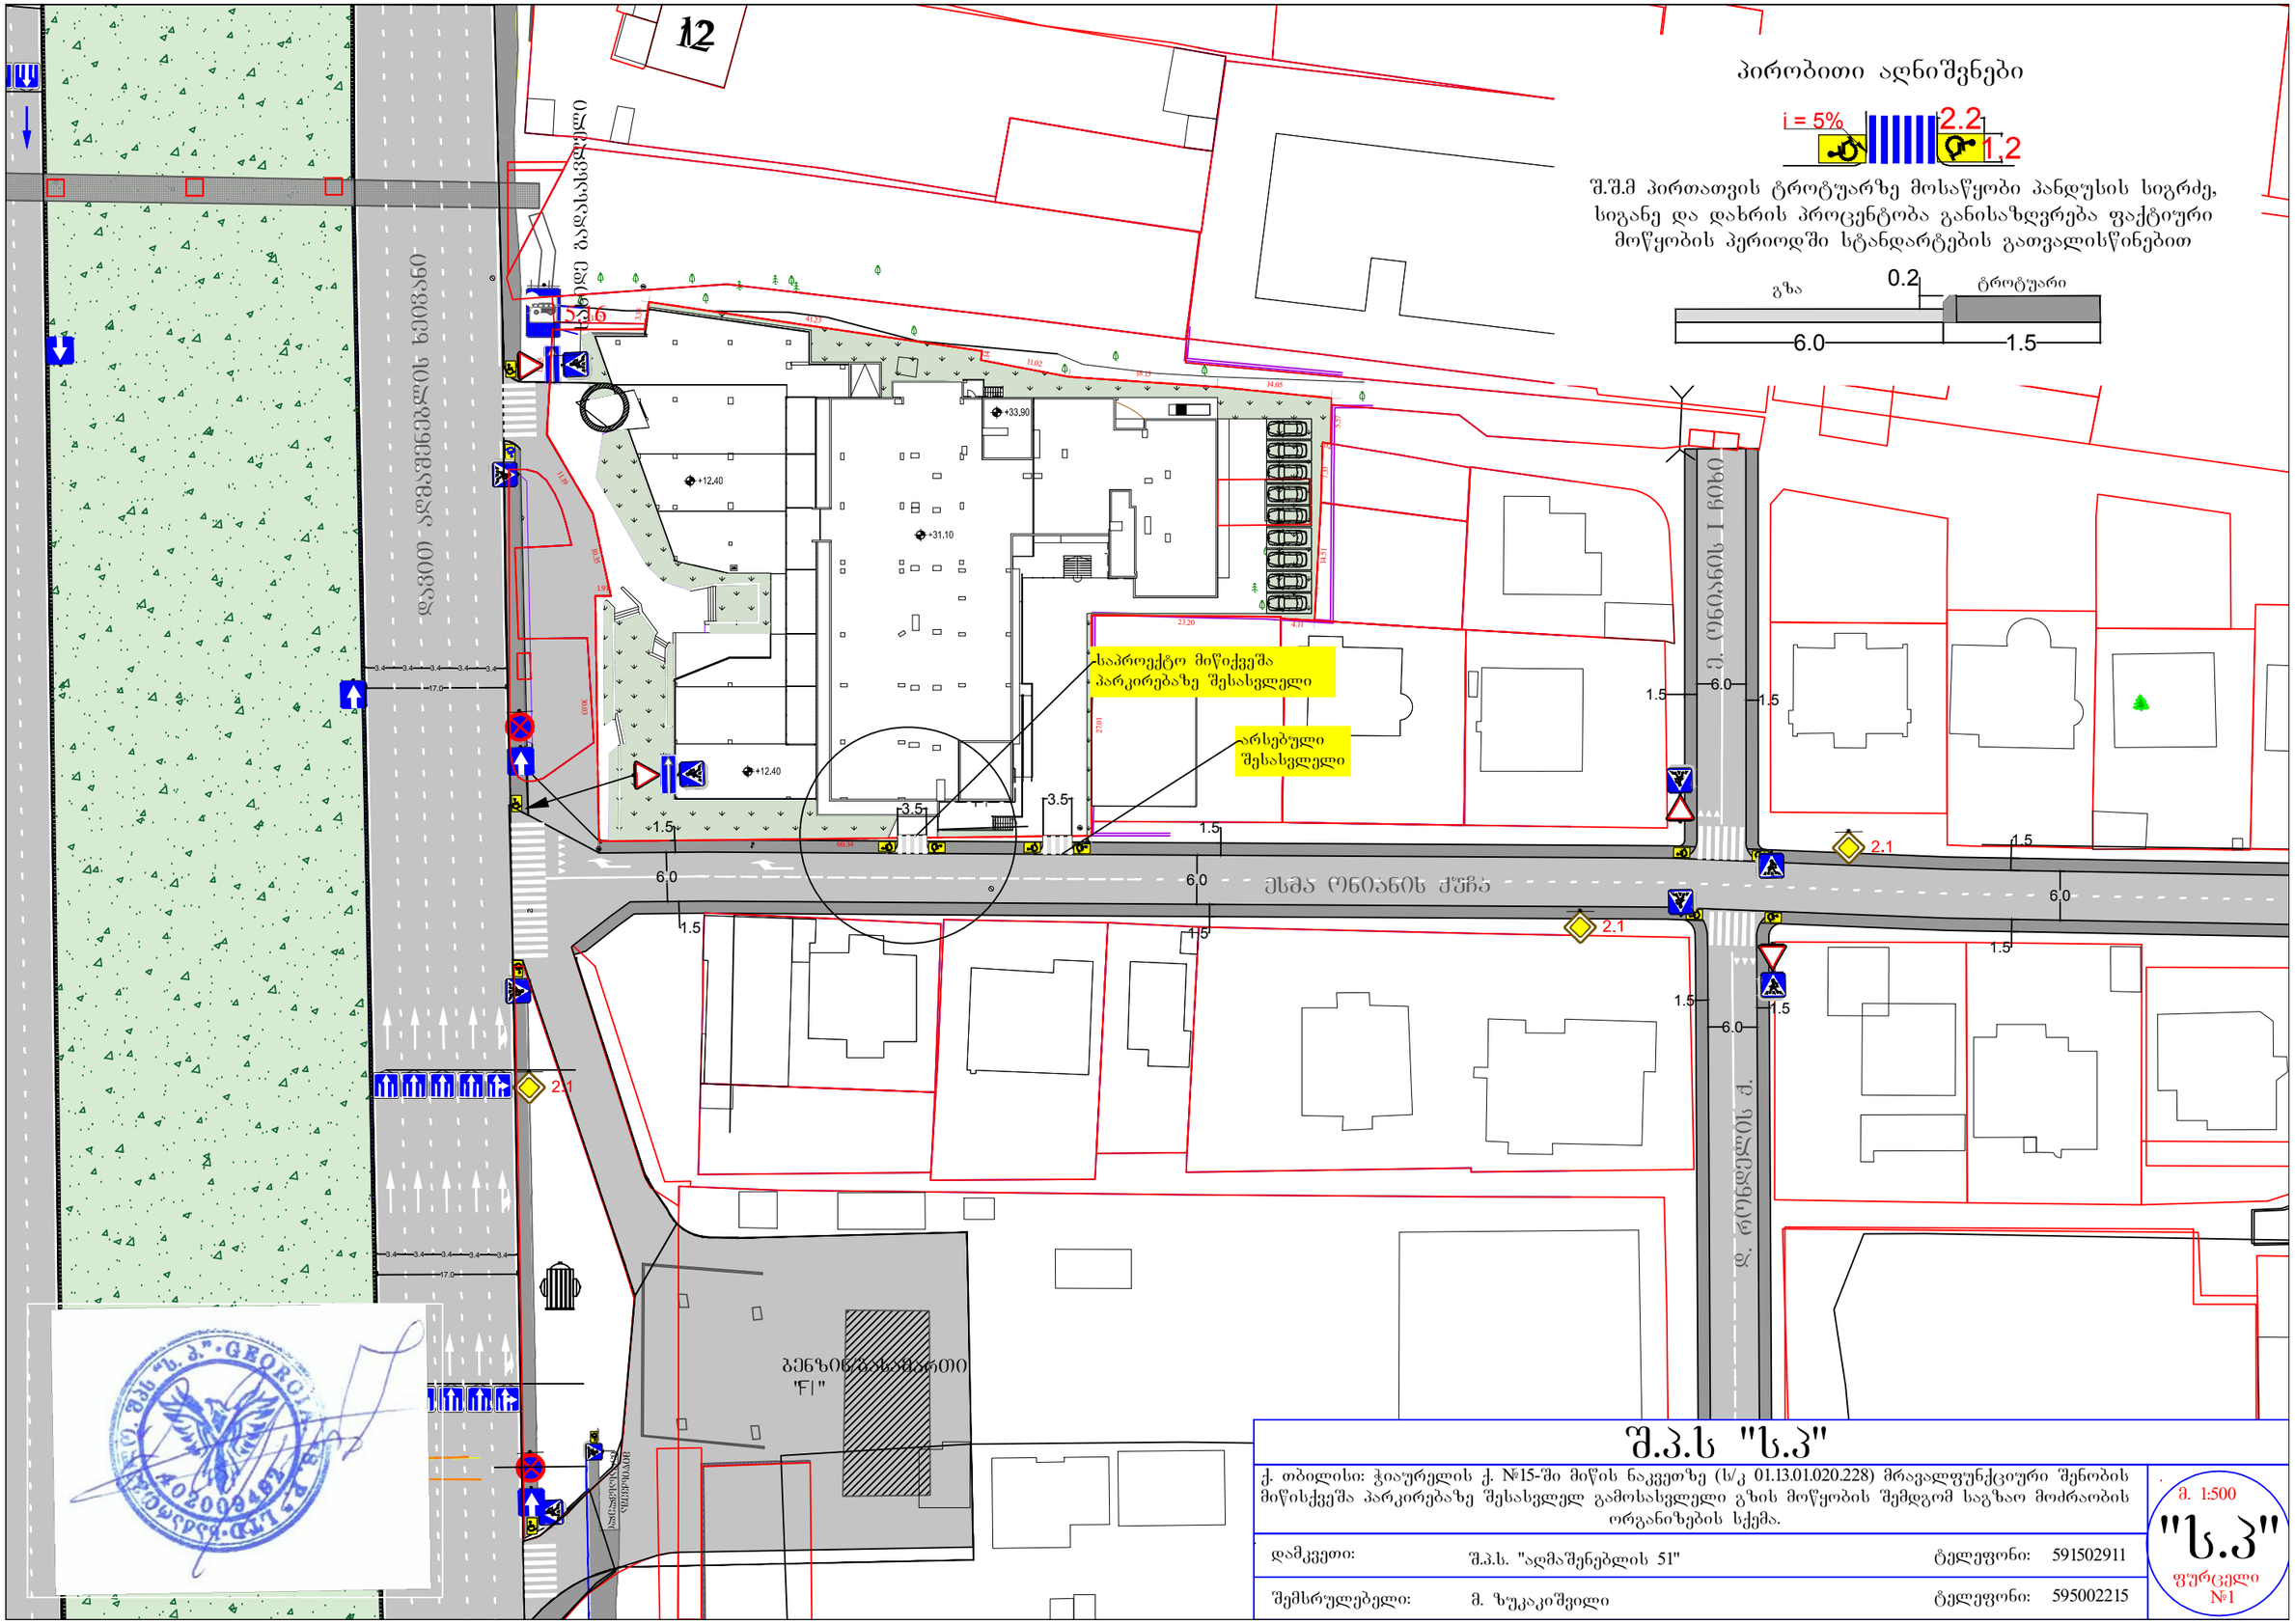


ქ. თბილისი: ჭიაურელის ქ. №15-ში მიწის ნაკვეთზე (ს/კ 01.13.01.020.228) მრავალფუნქციური შენობის მიწისქვეშა პარკირებაზე შესასვლელ გამოსასვლელი გზის მოწყობის შემდგომ საგზაო მოძრაობის ორგანიზების სქემა.


შ.პ.ს "ს.პ"

დამკვეთი:	შ.პ.ს. "აღმაშენებლის 51"	ტელეფონი:	591502911
შემსრულებელი:	მ. ზუკაკიშვილი	ტელეფონი:	595002215

მ. 1:500

"ს.პ"

ფურცელი №1

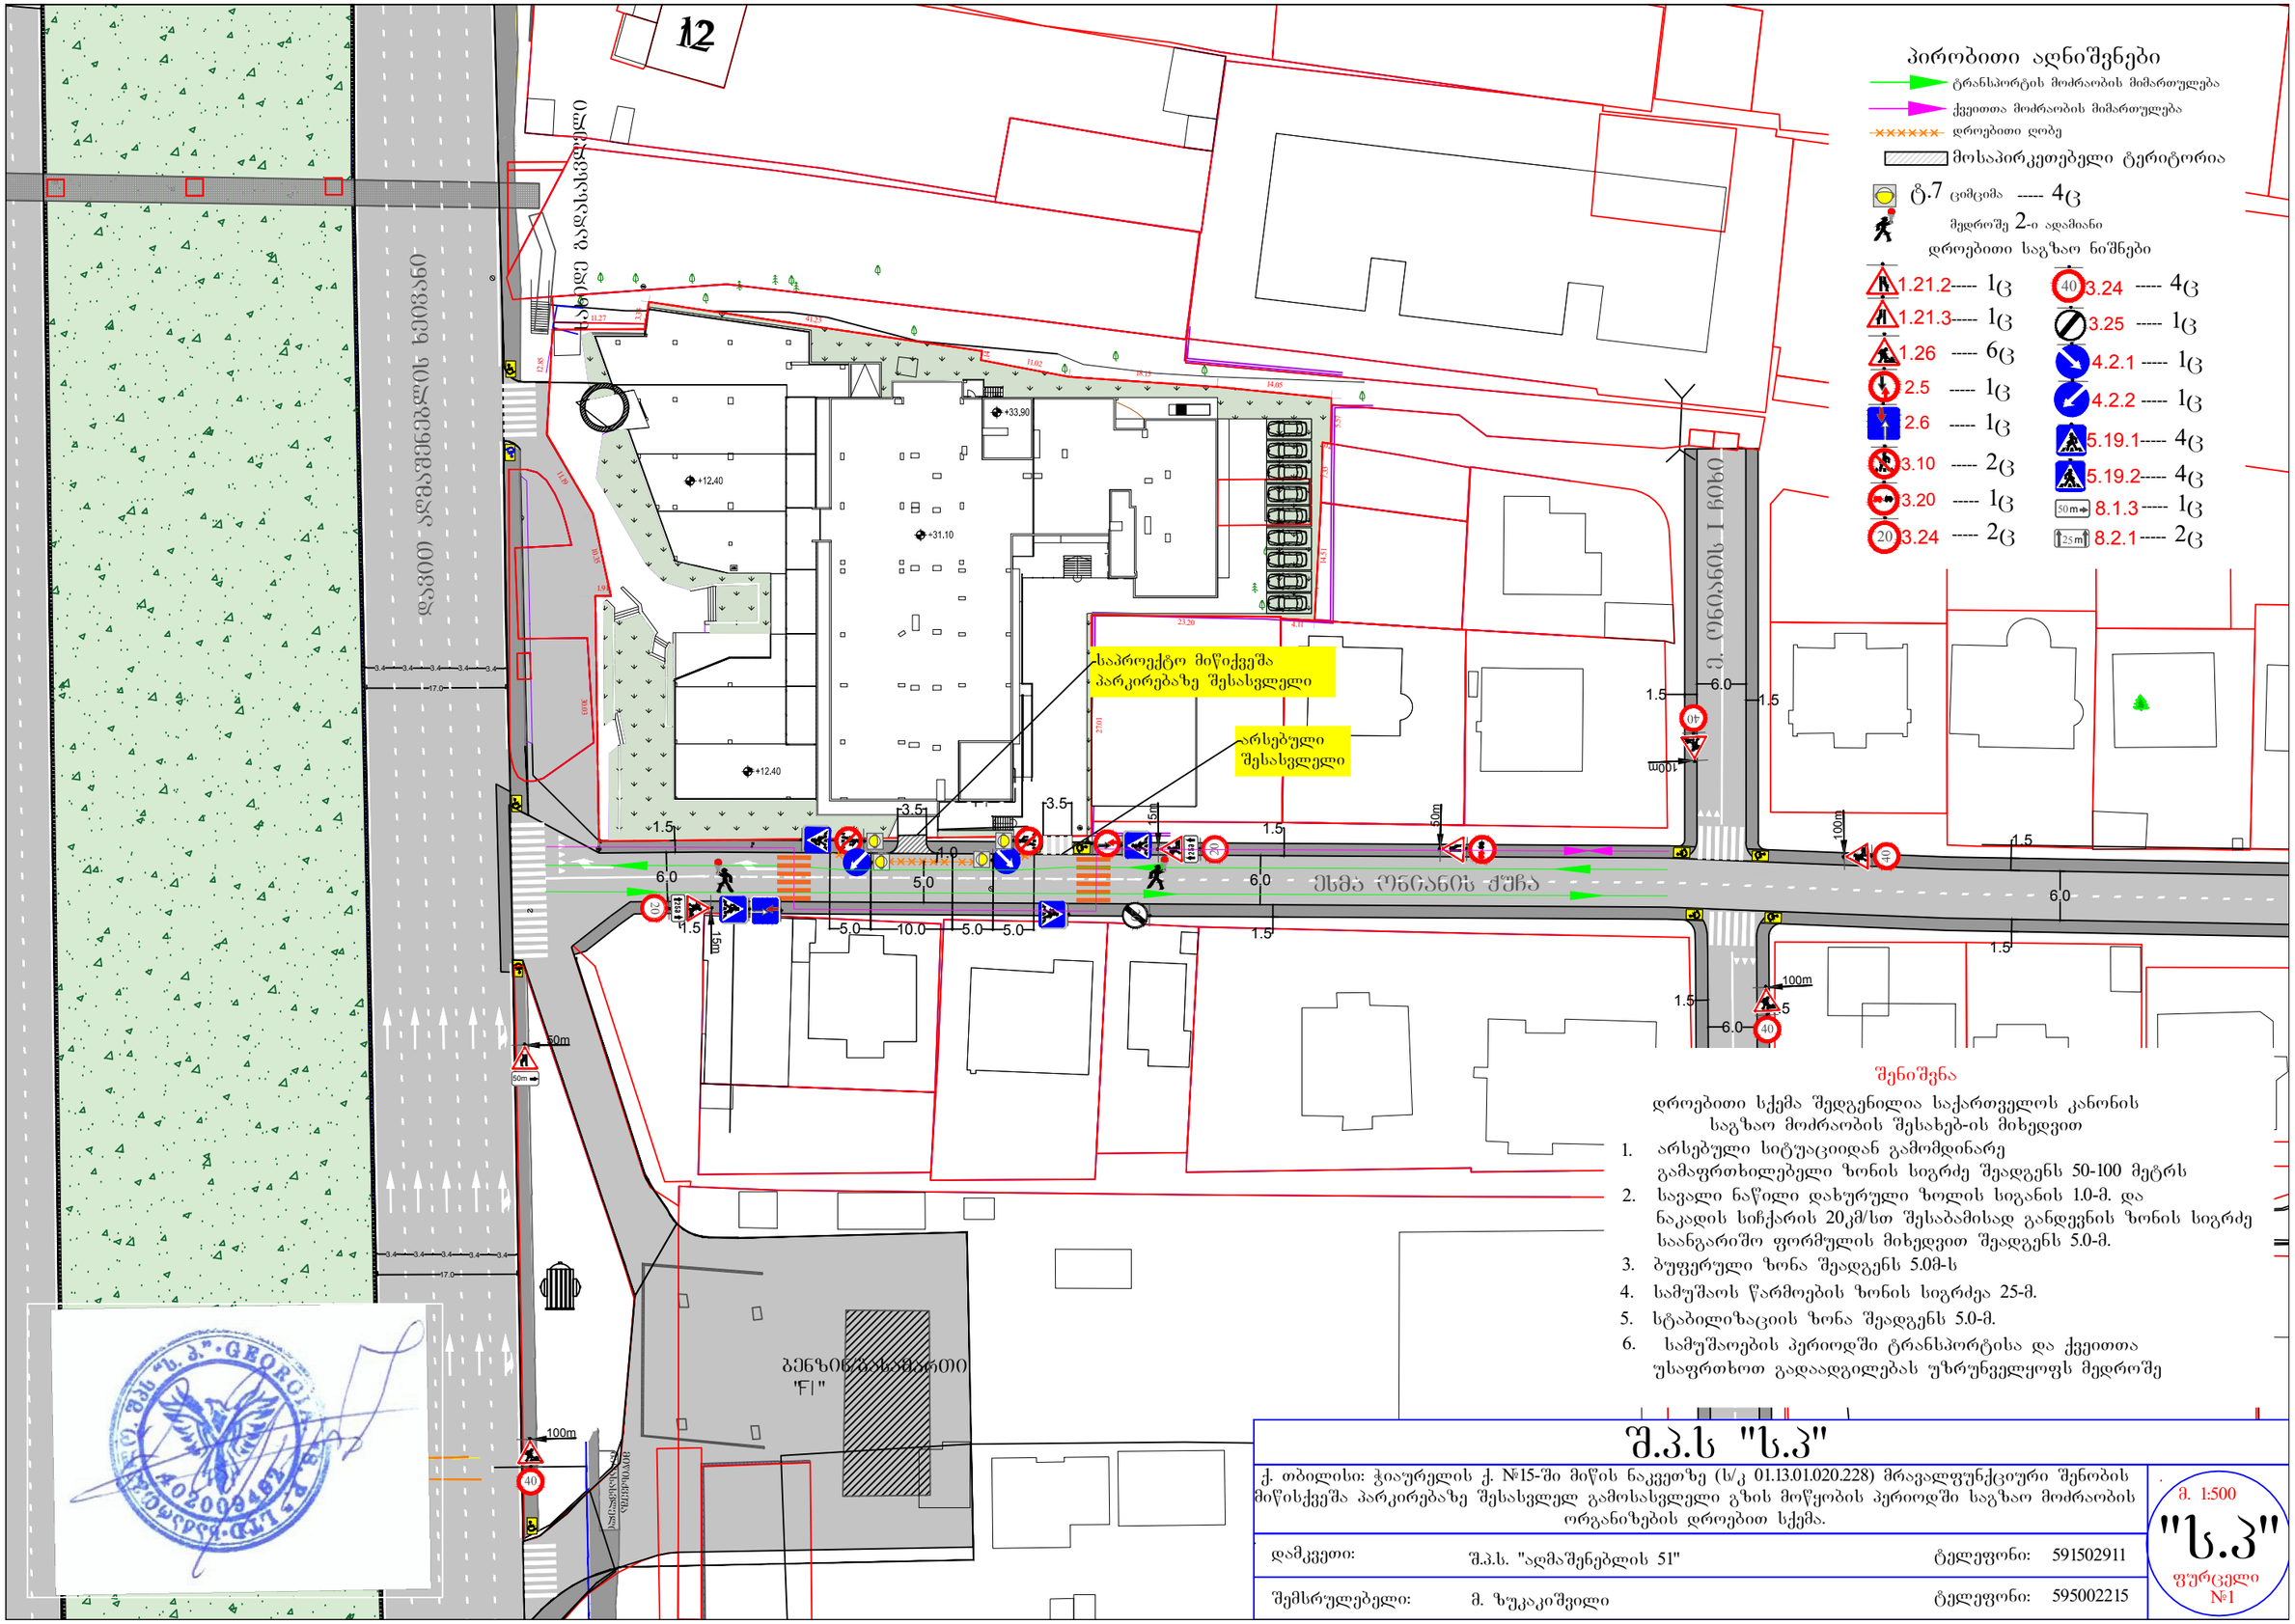



შენიშვნა

დროებითი სქემა შედგენილია საქართველოს კანონის საგზაო მოძრაობის შესახებ-ის მიხედვით

1. არსებული სიტუაციიდან გამომდინარე გამაფრთხილებელი ზონის სიგრძე შეადგენს 50-100 მეტრს
2. სავალი ნაწილი დახურული ზოლის სიგანის 1.0-მ. და ნაკადის სიჩქარის 20კმ/სთ შესაბამისად განდევნის ზონის სიგრძე საანგარიშო ფორმულის მიხედვით შეადგენს 5.0-მ.
3. ბუფერული ზონა შეადგენს 5.0მ-ს
4. სამუშაოს წარმოების ზონის სიგრძეა 25-მ.
5. სტაბილიზაციის ზონა შეადგენს 5.0-მ.
6. სამუშაოების პერიოდში ტრანსპორტისა და ქვეითთა უსაფრთხოთ გადაადგილებას უზრუნველყოფს მედროშე

შ.პ.ს "ს.პ"			
ქ. თბილისი: ჭიაურელის ქ. №15-ში მიწის ნაკვეთზე (ს/კ 01.13.01.020.228) მრავალფუნქციური შენობის მიწისქვეშა პარკირებაზე შესასვლელ გამოსასვლელი გზის მოწყობის პერიოდში საგზაო მოძრაობის ორგანიზების დროებით სქემა.			მ. 1:500 "ს.პ" ფურცელი №1
დამკვეთი:	შ.პ.ს. "აღმაშენებლის 51"	ტელეფონი:	591502911
შემსრულებელი:	მ. ზუკაკიშვილი	ტელეფონი:	595002215

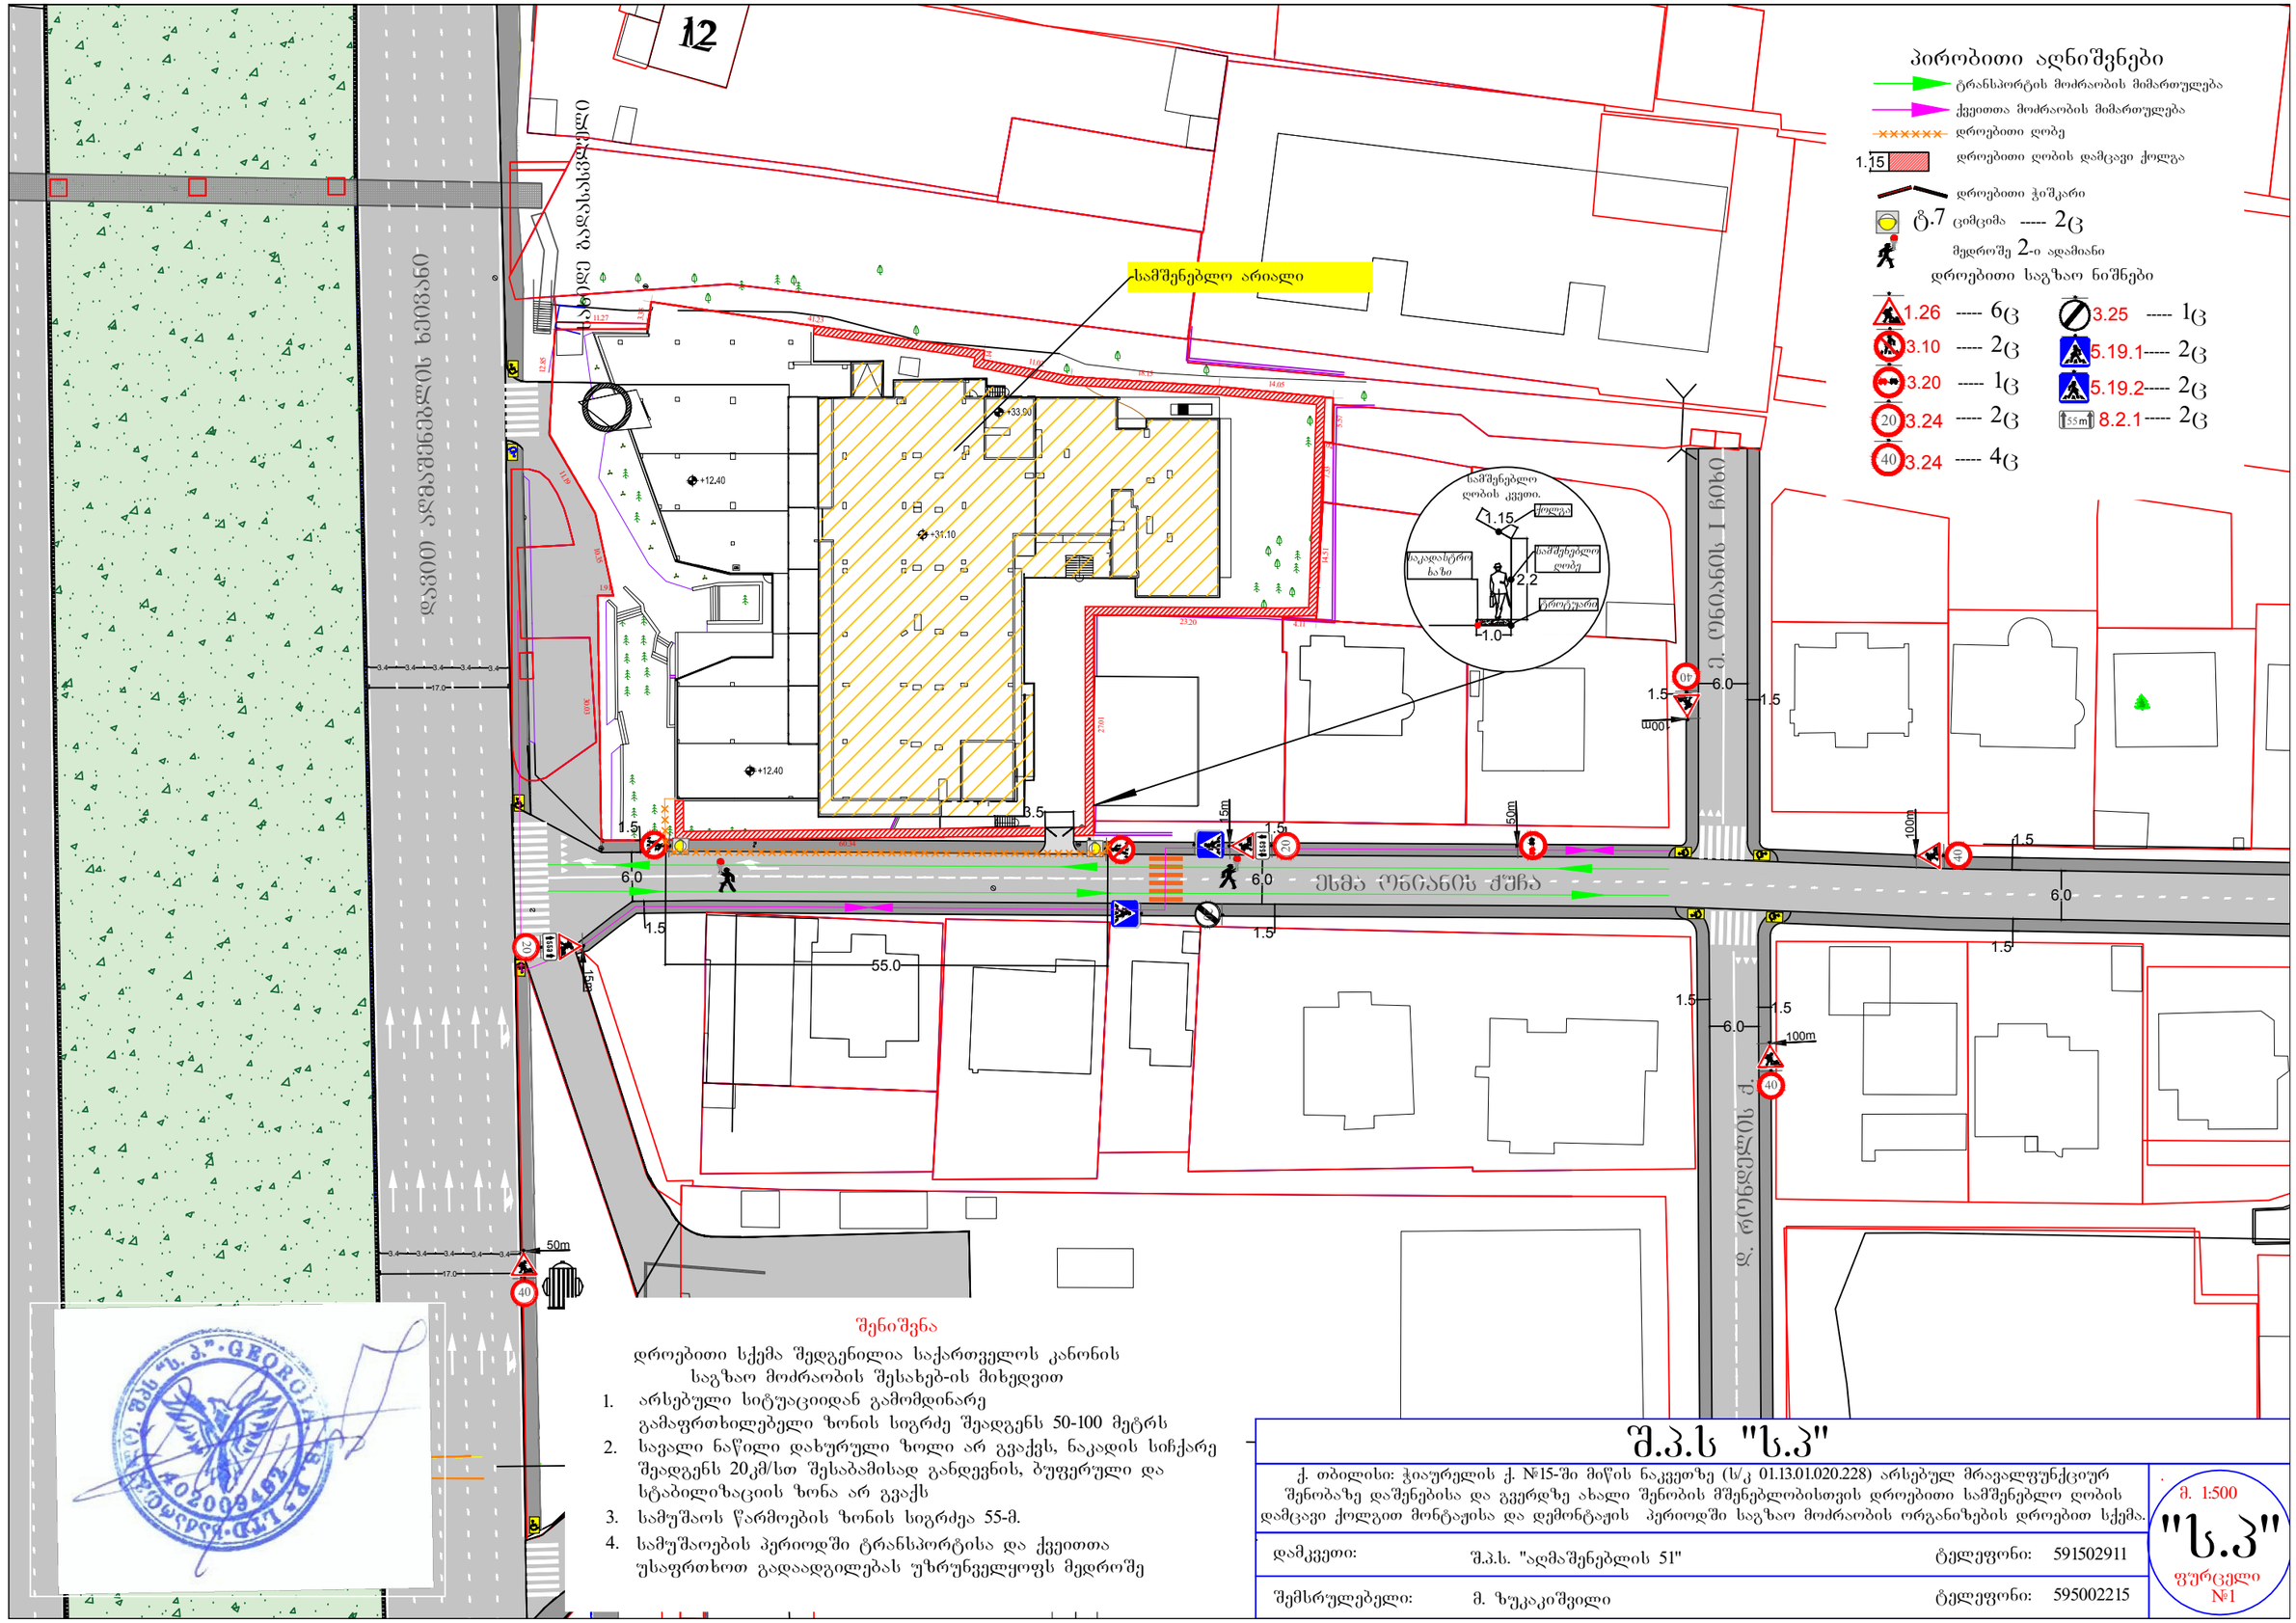
12
სამშენებლო არიალი
პირობითი აღნიშვნები
ტრანსპორტის მოძრაობის მიმართულება
ქვეითთა მოძრაობის მიმართულება
დროებითი ღობე
1.15 დროებითი ღობის დამცავი ქოლგა
დროებითი ჭიშკარი
ტ.7 ციცმა ----- 2ც
მეჯროშე 2-ი ადამიანი
დროებითი საგზაო ნიშნები
1.26 ---- 6ც
3.10 ---- 2ც
3.20 ---- 1ც
3.24 ---- 2ც
3.24 ---- 4ც
3.25 ---- 1ც
5.19.1---- 2ც
5.19.2---- 2ც
8.2.1---- 2ც
სამშენებლო ღობის ქვეით.
ქოლგა
სამშენებლო ღობე
საკადასტრო ხაზი
პროტუარი
დავით აღმაშენებლის ხეივანი
ესმა ენრანის ქუჩა
ქ. ფოლადაური
3. ცინანის I ნახევ
+33.90
+31.10
+12.40
+12.40
55.0
50m
100m
15m
შენიშვნა
დროებითი სქემა შედგენილია საქართველოს კანონის საგზაო მოძრაობის შესახებ-ის მიხედვით
1. არსებული სიტუაციიდან გამომდინარე გამაფრთხილებელი ზონის სიგრძე შეადგენს 50-100 მეტრს
2. სავალი ნაწილი დახურული ზოლი არ გვაქვს, ნაკადის სიჩქარე შეადგენს 20კმ/სთ შესაბამისად განდევნის, ბუფერული და სტაბილიზაციის ზონა არ გვაქვს
3. სამუშაოს წარმოების ზონის სიგრძეა 55-მ.
4. სამუშაოების პერიოდში ტრანსპორტისა და ქვეითთა უსაფრთხოთ გადაადგილებას უზრუნველყოფს მედროშე
შ.პ.ს "ს.პ"
ქ. თბილისი: ჭიაურელის ქ. №15-ში მიწის ნაკვეთზე (ს/კ 01.13.01.020.228) არსებულ მრავალფუნქციურ შენობაზე დაშენებისა და გვერდზე ახალი შენობის მშენებლობისთვის დროებითი სამშენებლო ღობის დამცავი ქოლგით მონტაჟისა და დემონტაჟის პერიოდში საგზაო მოძრაობის ორგანიზების დროებით სქემა.
დამკვეთი: შ.პ.ს. "აღმაშენებლის 51" ტელეფონი: 591502911
შემსრულებელი: მ. ზუკაკიშვილი ტელეფონი: 595002215
მ. 1:500
"ს.პ"
ფურცელი №1

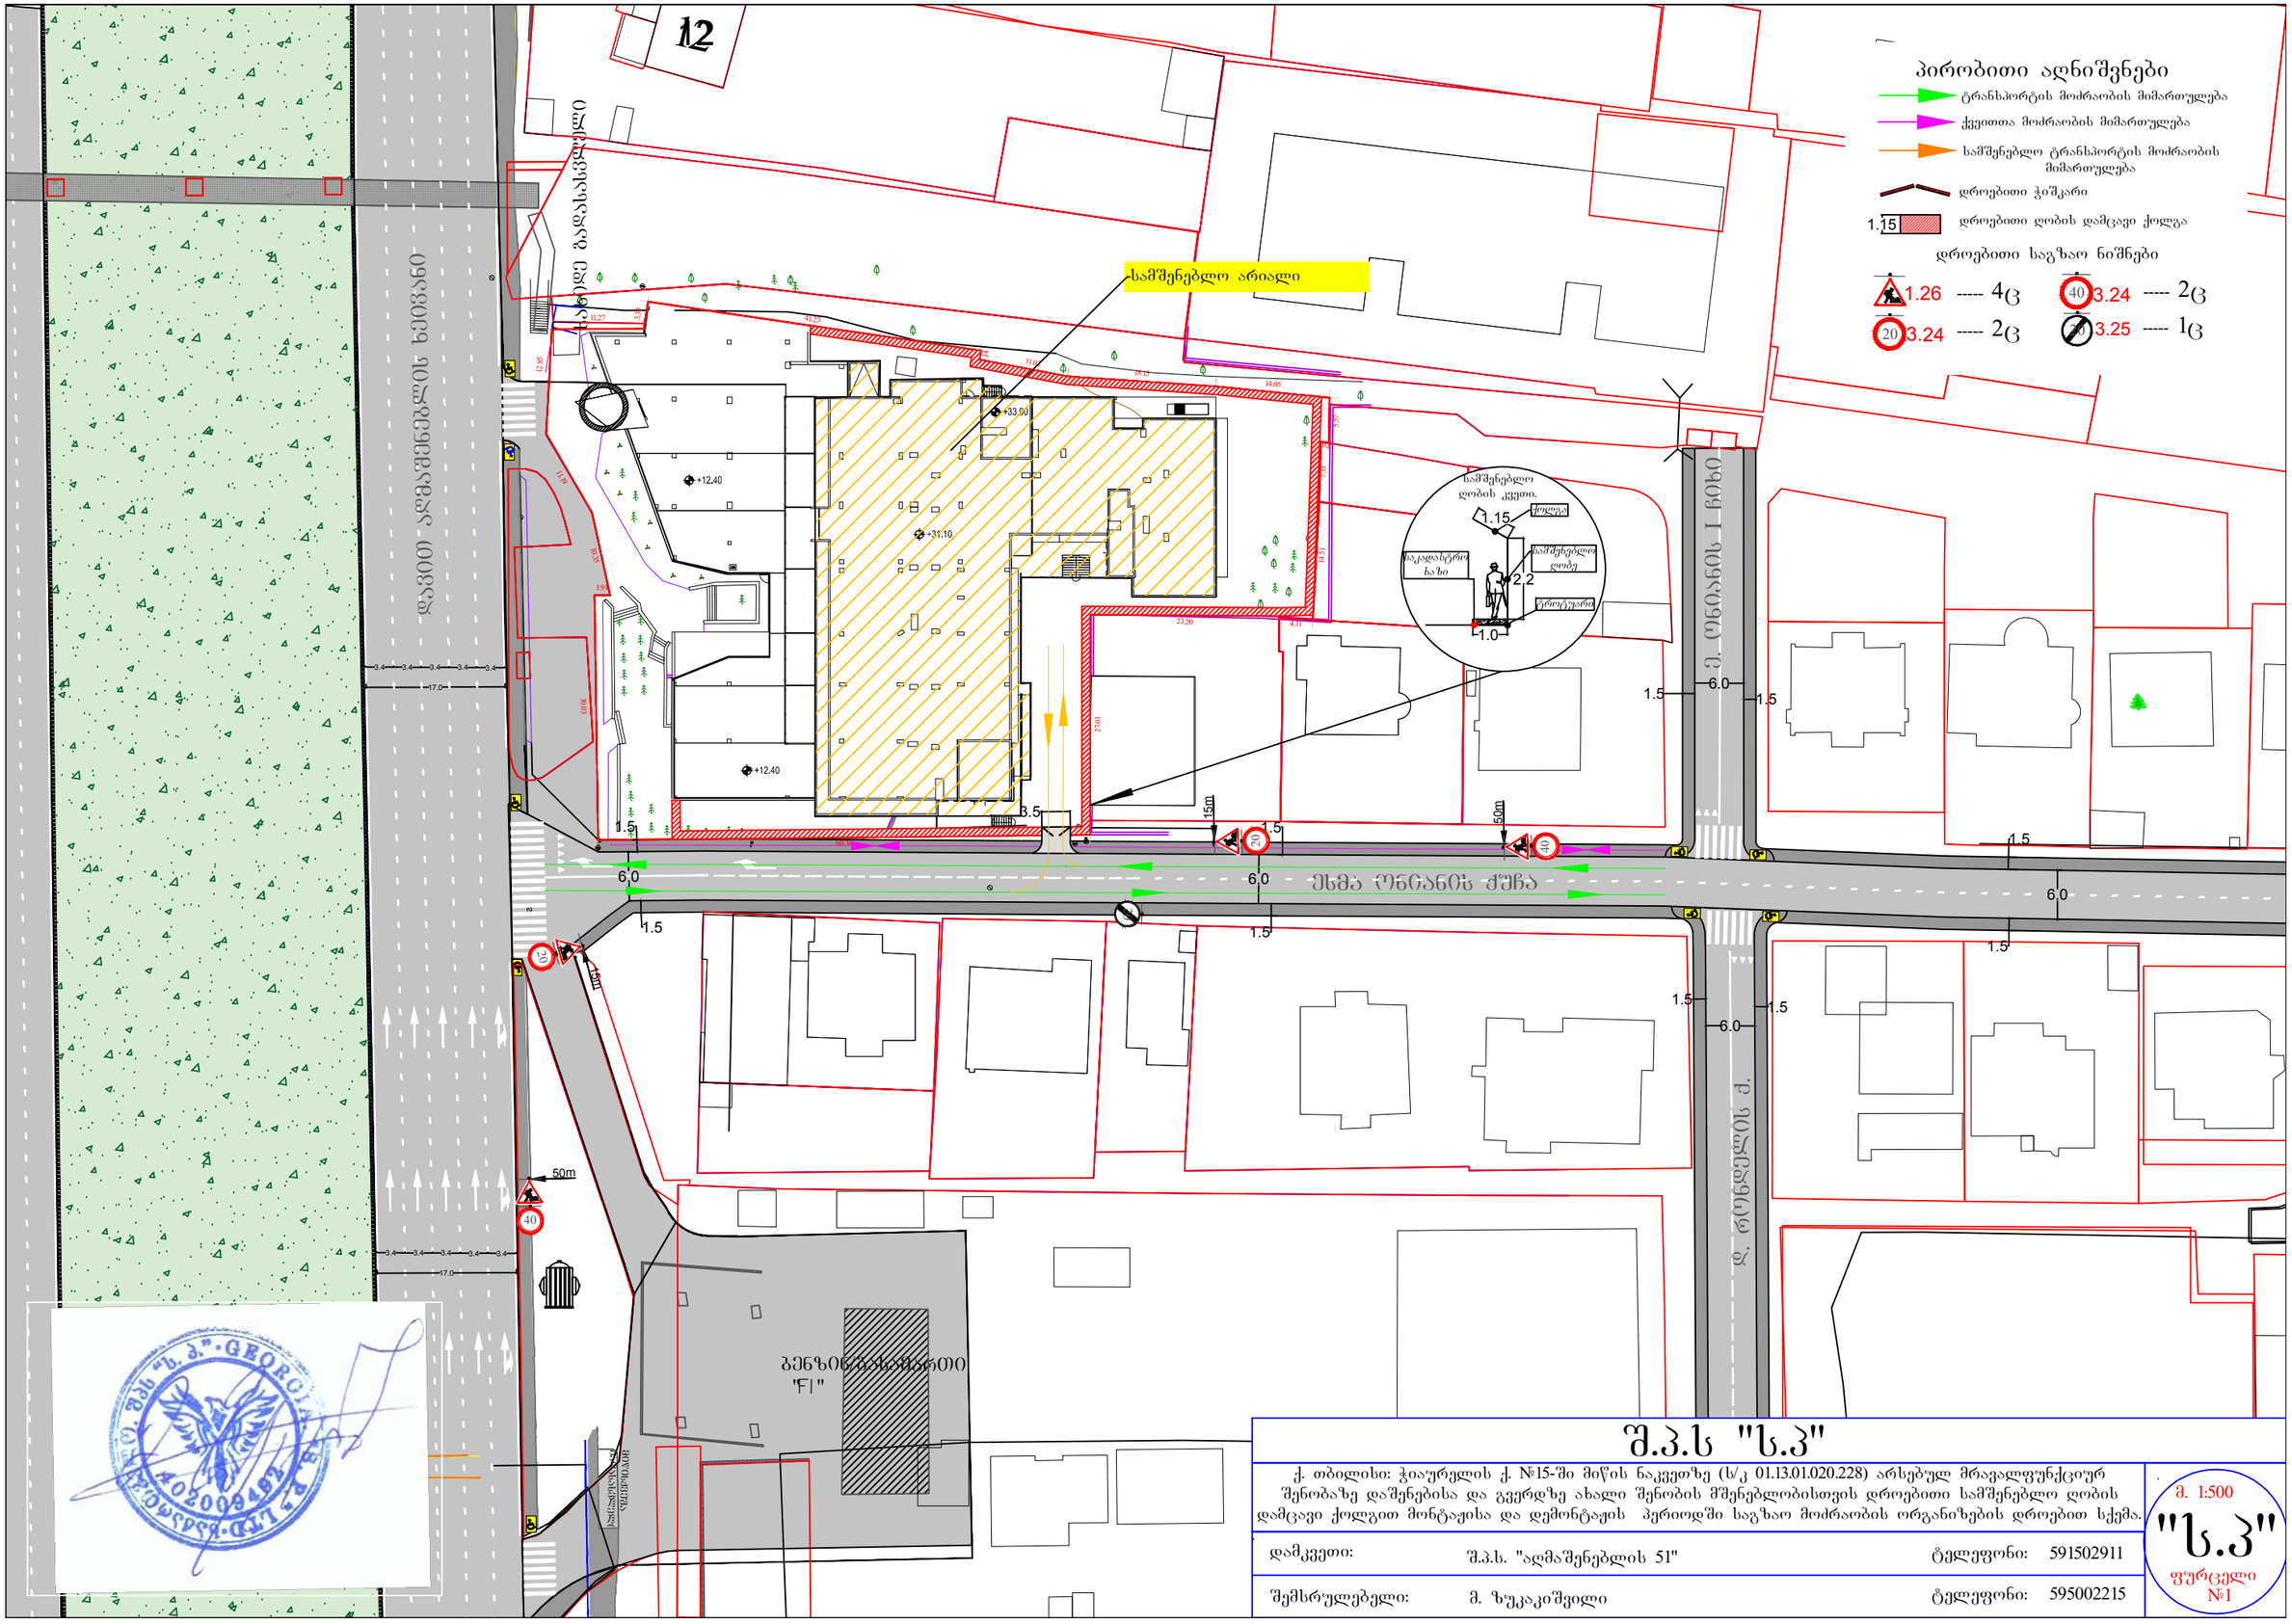
12
დავით აღმაშენებლის ხეივანი
ალექსე ბადასხველი
სამშენებლო არიალი
+33.90
+31.10
+12.40
+12.40
სამშენებლო ღობის კვეთი.
ქოლგა
საკადასტრო სახი
სამშენებლო ღობე
ტროტუარი
1.15
2.2
1.0
პირობითი აღნიშვნები
ტრანსპორტის მოძრაობის მიმართულება
ქვეითთა მოძრაობის მიმართულება
სამშენებლო ტრანსპორტის მოძრაობის მიმართულება
დროებითი ჭიშკარი
დროებითი ღობის დამცავი ქოლგა
დროებითი საგზაო ნიშნები
1.26 ---- 4ც
3.24 ---- 2ც
3.24 ---- 2ც
3.25 ---- 1ც
ესმა ენრიანის ქუჩა
ვ. ენრიანის I ჩიხი
დ. თოფურიას ქ.
15m
50m
40
20
6.0
1.5
3.5
17.0
3.4
ბენზინგასამართი "ჩ"
შ.პ.ს "ს.პ"
ქ. თბილისი: ჭიაურელის ქ. №15-ში მიწის ნაკვეთზე (ს/კ 01.13.01.020.228) არსებულ მრავალფუნქციურ შენობაზე დაშენებისა და გვერდზე ახალი შენობის მშენებლობისთვის დროებითი სამშენებლო ღობის დამცავი ქოლგით მონტაჟისა და დემონტაჟის პერიოდში საგზაო მოძრაობის ორგანიზების დროებით სქემა.
მ. 1:500
"ს.პ"
ფურცელი №1
დამკვეთი: შ.პ.ს. "აღმაშენებლის 51" ტელეფონი: 591502911
შემსრულებელი: მ. ზუკაკიშვილი ტელეფონი: 595002215