

შემს.	შპს "Magnitude" ს/კ 404894156	დამკვეთი.	შპს "ელესჩი" ს/პ: 205279928	მრავალბინიანი საცხოვრებელი სახლი	A3
დირ.	ლ. ხვედელიძე	მის.	ქ. თბილისი, სოფ. დიღომი, დიდი დიღომი	ფატმანის ქუჩის განშლა	
არქ.	გიგა ფევაძე	ს/პ:	01.72.14.038.020	არქიტექტურული ნაწილი თბილისი, 2021 წ.	მ. 1:700

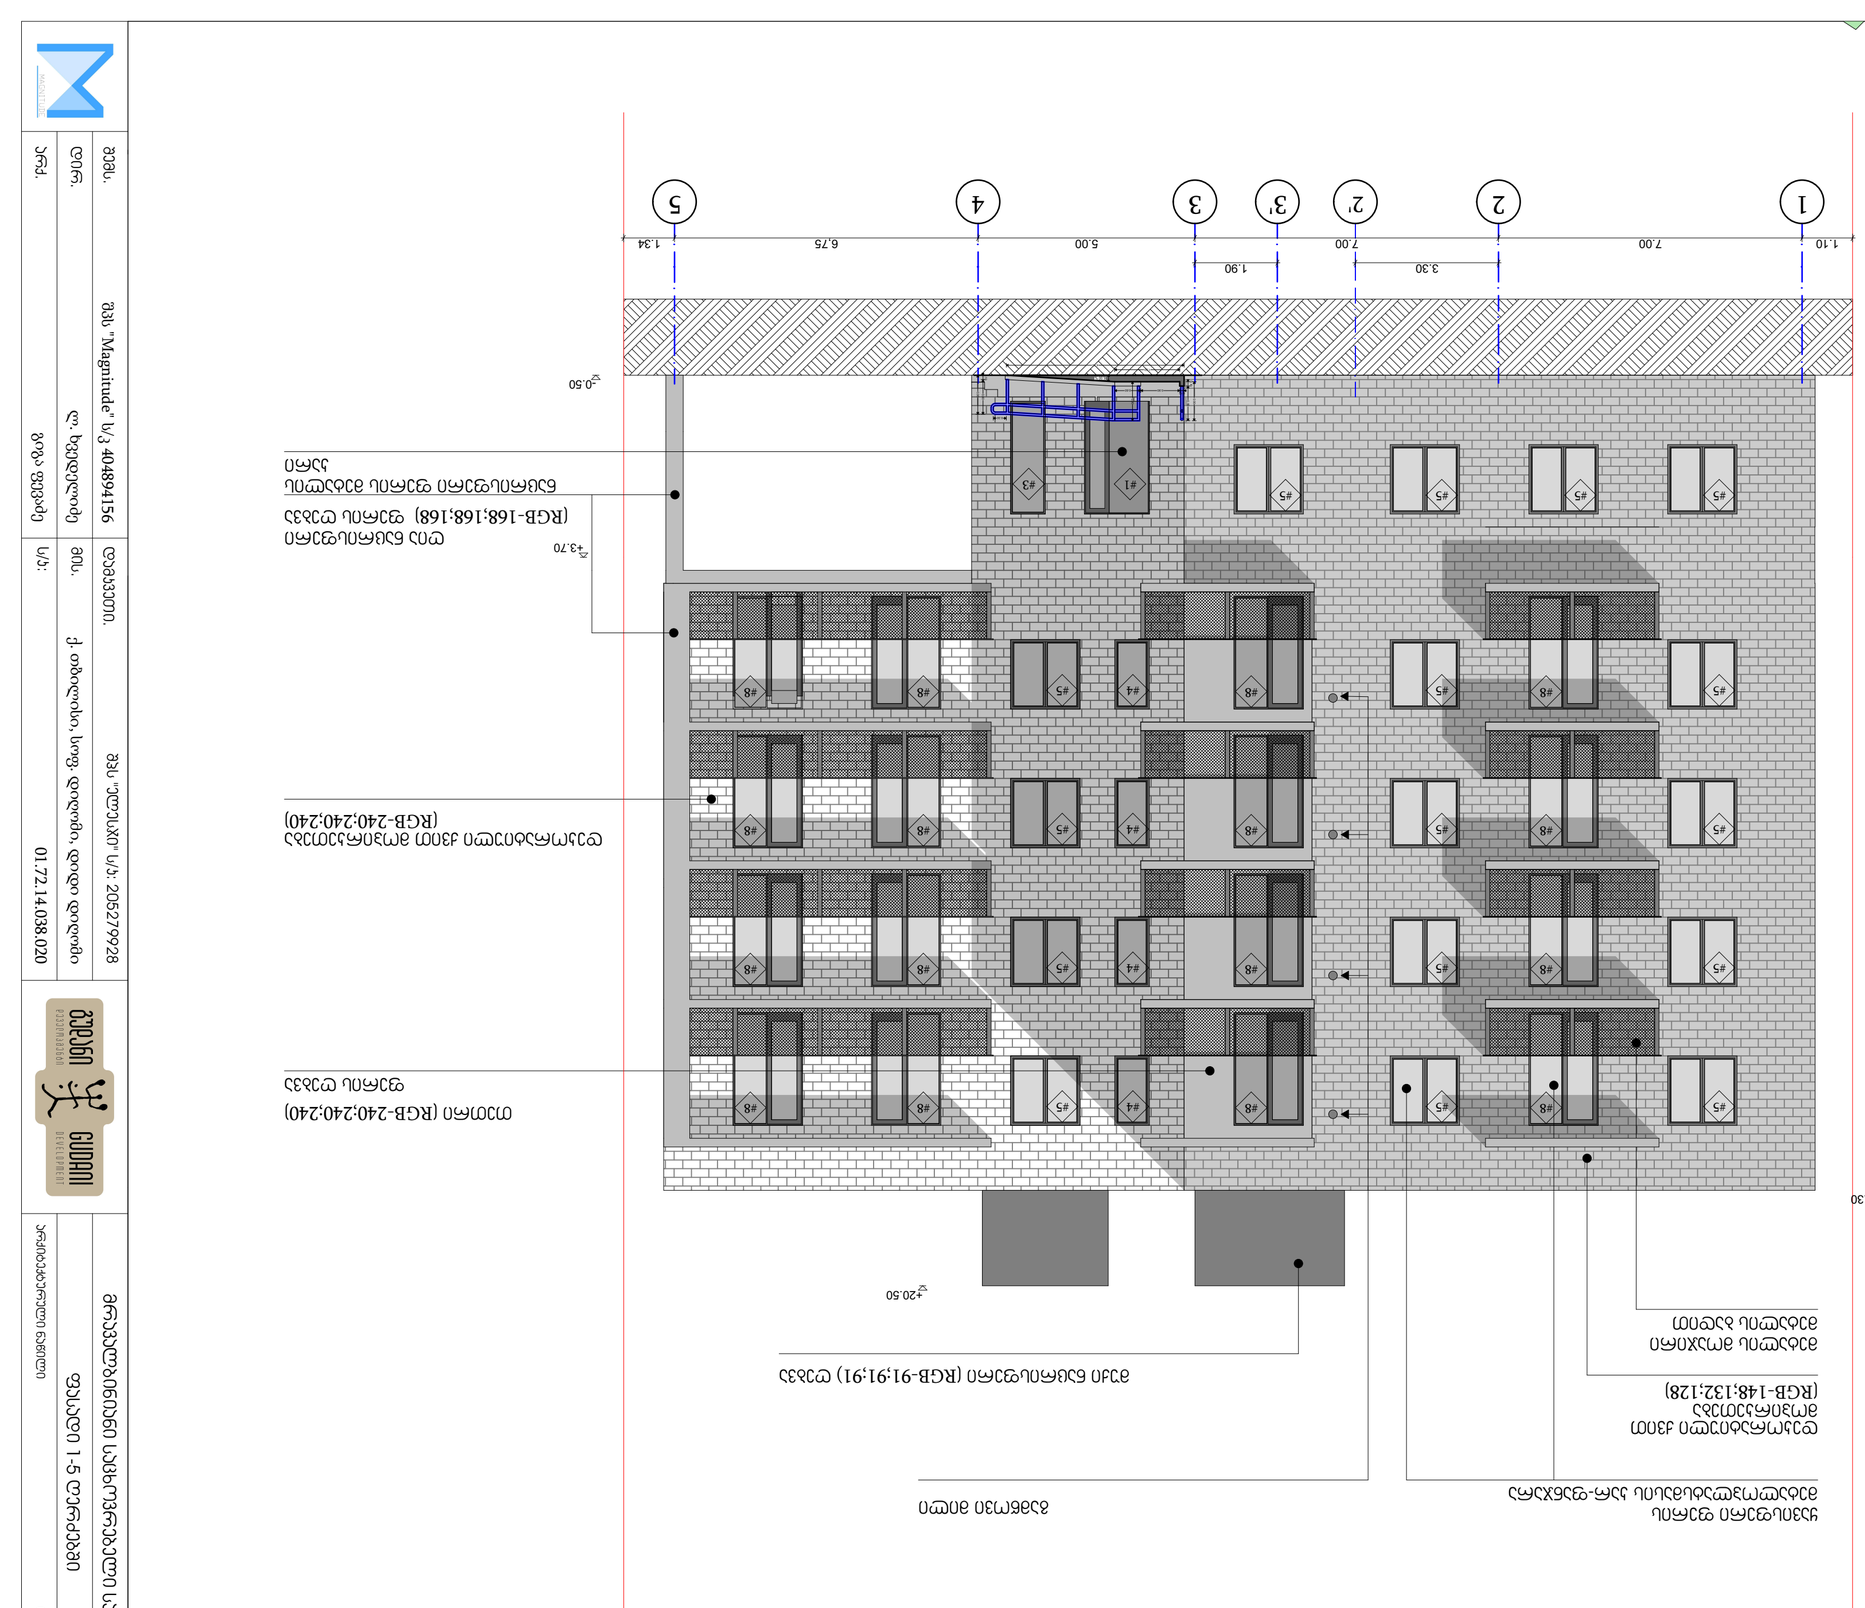

A2	ფასადის მასალების ცხრილი		დაბეჭდვის თარიღი: 9 ივლისი 2021 წ.		
	ფასადი 1-5 თერძეებზე				



A2			
1:100	მრავალბინიანი სამოვრებელი სახლი ფასადი 5-1 თერძებზე ქარხნისპირა ქუჩის კვარტალი		
9.11.2021 წ.			
01.72.14.038.020	ფასადი დიდი დიღომი, დიდი დიღომის მ/რ, ქ. თბილისი, სოფ. დიდი დიღომი	205279928	შპს "ელესპრ" ს/კ:
1:100	ქ. ხელაძეული	404894156	შპს "Magnitude" ს/კ
ზომა:	ავტორი:	ტიპი:	მენეჯერი:

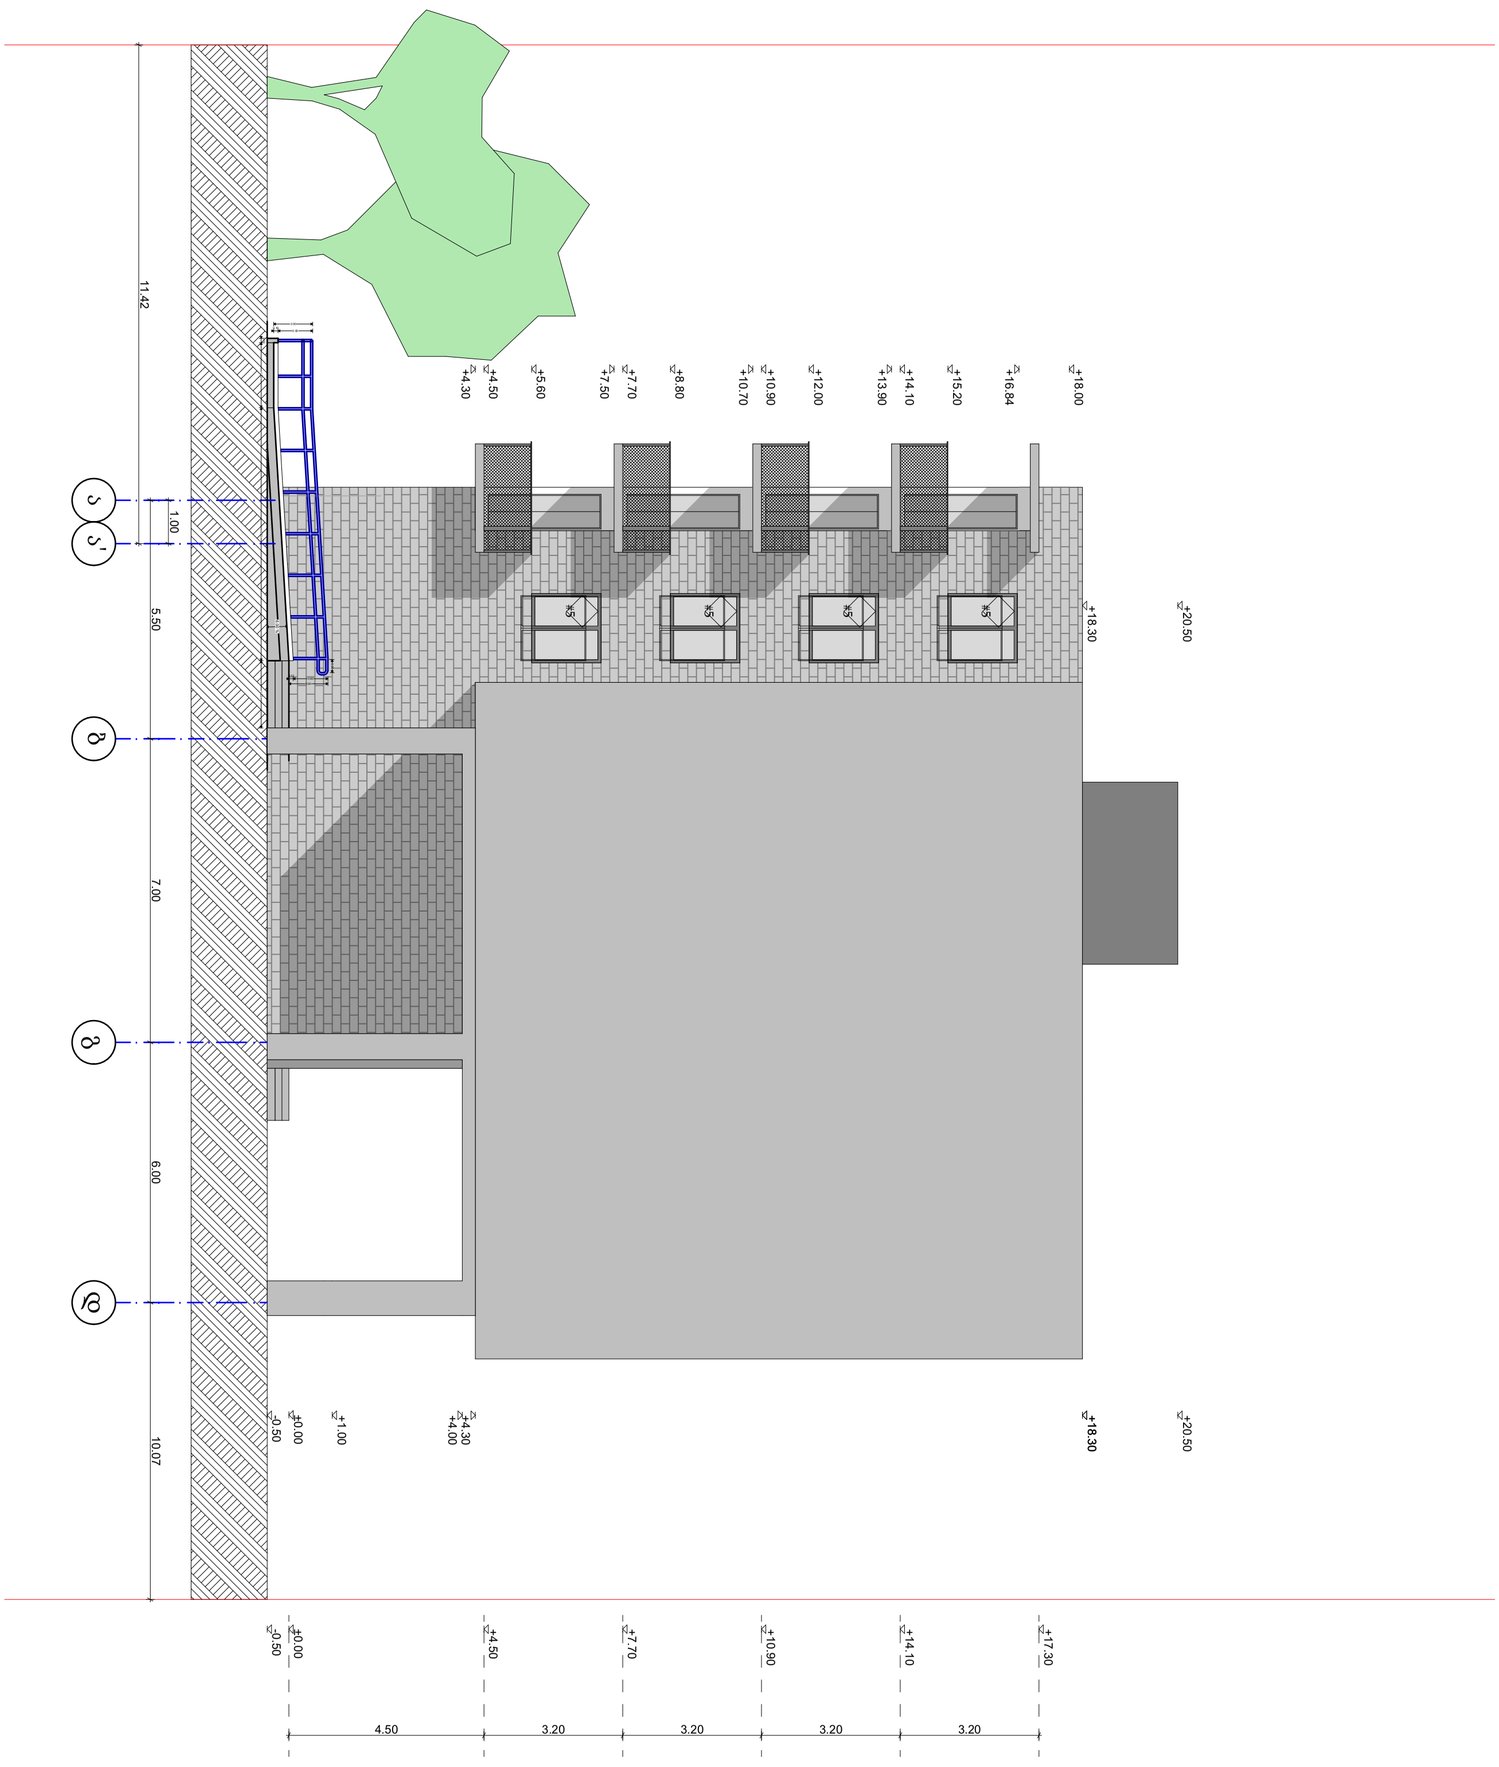

შემს.	შპს "Magnitude" ს/კ 404894156	დამკვეთი.	შპს "ელესჯი" ს/კ: 205279928	მრავალბინიანი საცხოვრებელი სახლი	A2
დირ.	ლ. ხვედელიძე	მის.	ქ. თბილისი, სოფ. დიღომი, დიდი დიღომი	ფასადი ა-დ ღერძებში	
არქ.	გიგა ფცვაძე	ს/კ:	01.72.14.038.020	არქიტექტურული ნაწილი თბილისი, 2021 წ.	მ. 1:100

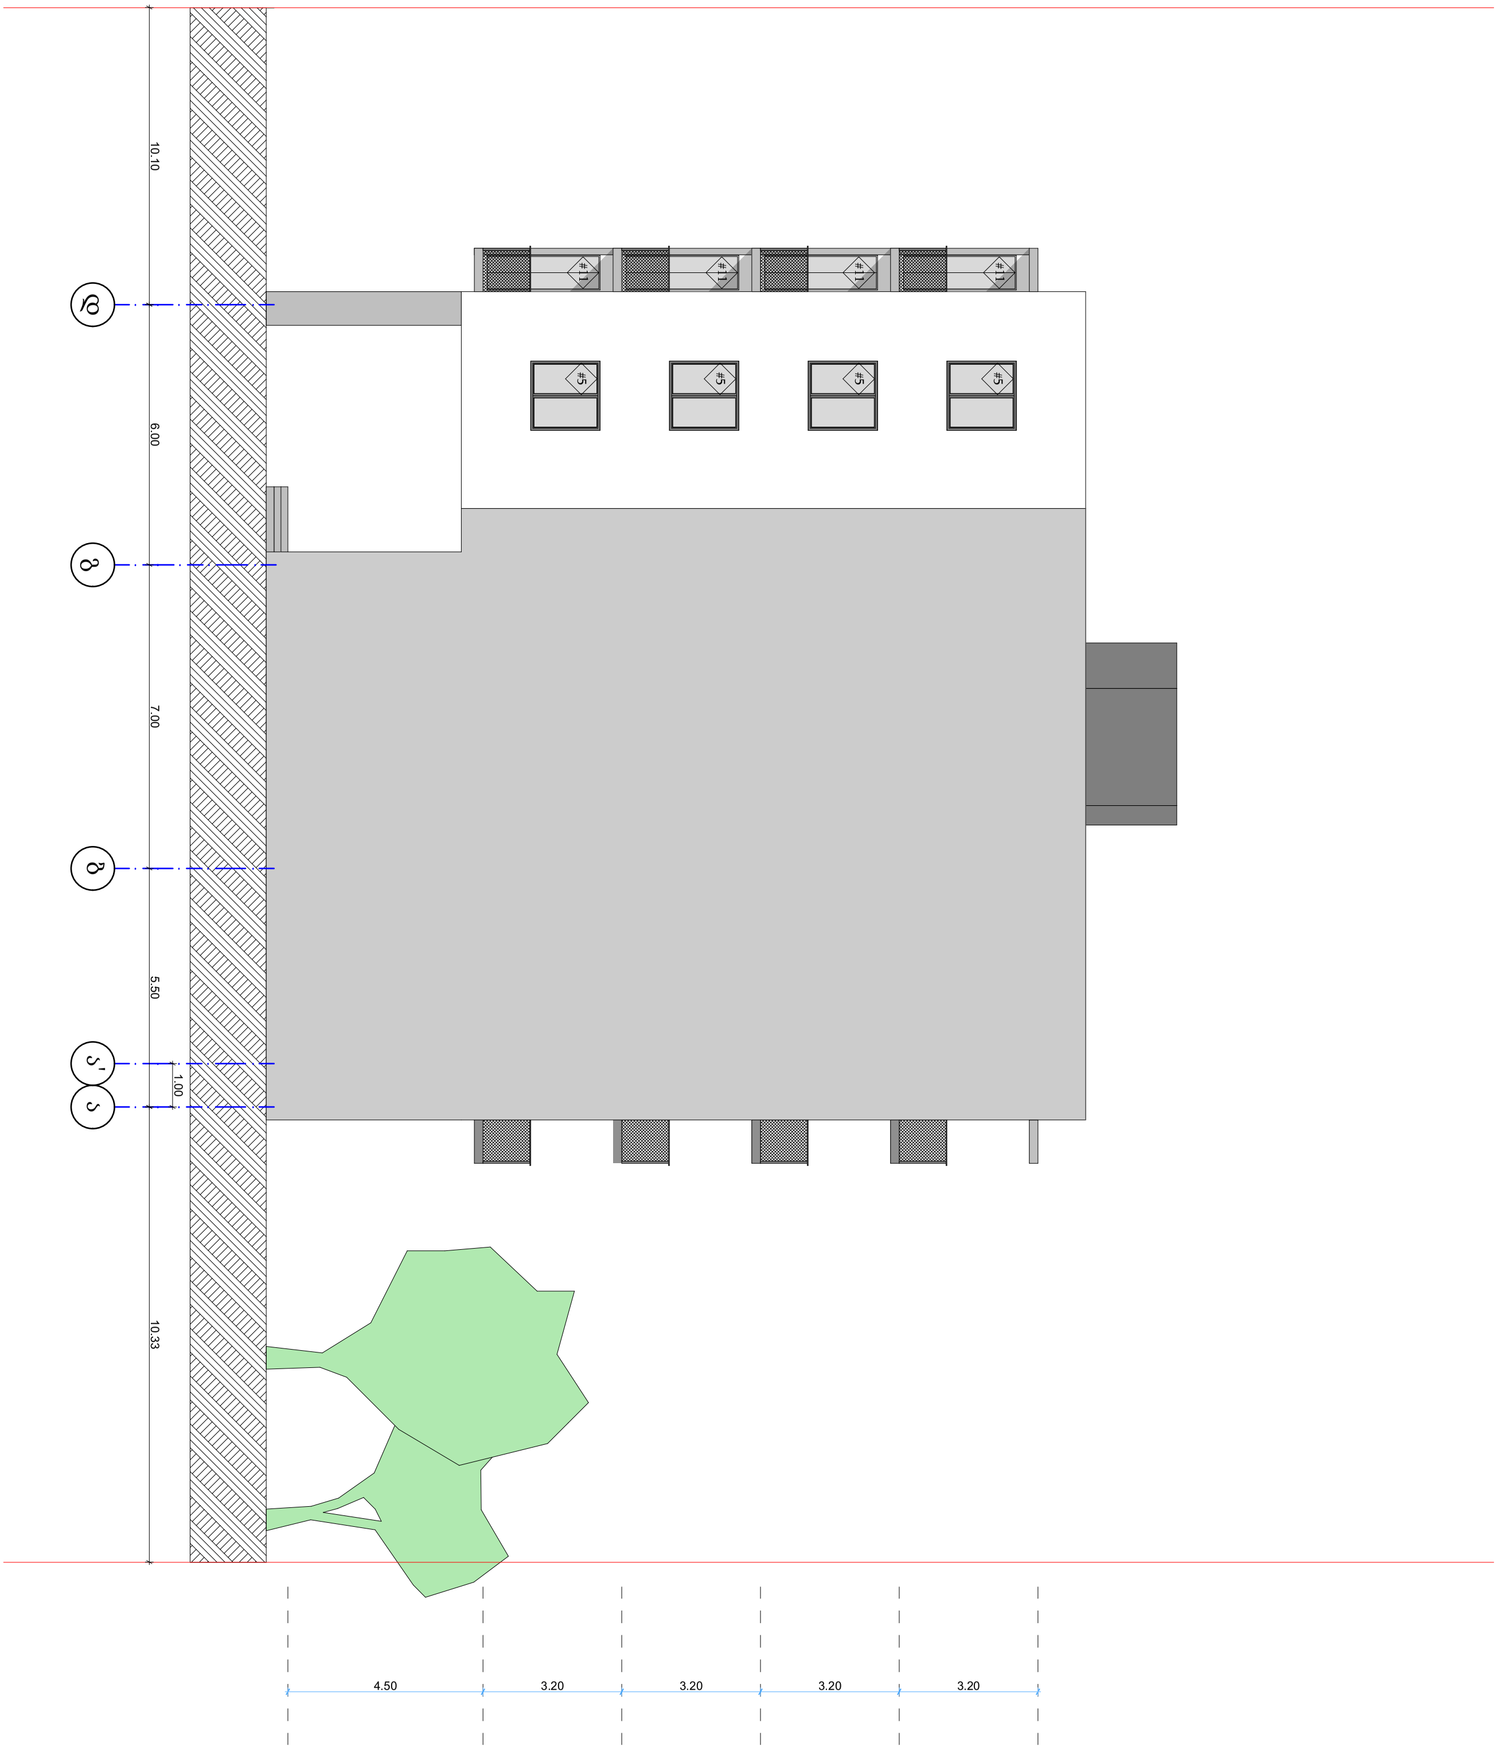

შემს.	შპს "Magnitude" ს/კ 404894156	დამკვეთი.	შპს "ელესჩი" ს/ნ: 205279928	მრავალბინიანი საცხოვრებელი სახლი	A2
დირ.	ლ. ხვედელიძე	მის.	ქ. თბილისი, სოფ. დიღომი, დიდი დიღომი	ფასადი დ-ა ღერძებში	
არქ.	გიგა ფევაძე	ს/ნ:	01.72.14.038.020	არქიტექტურული ნაწილი თბილისი, 2021 წ.	მ. 1:100

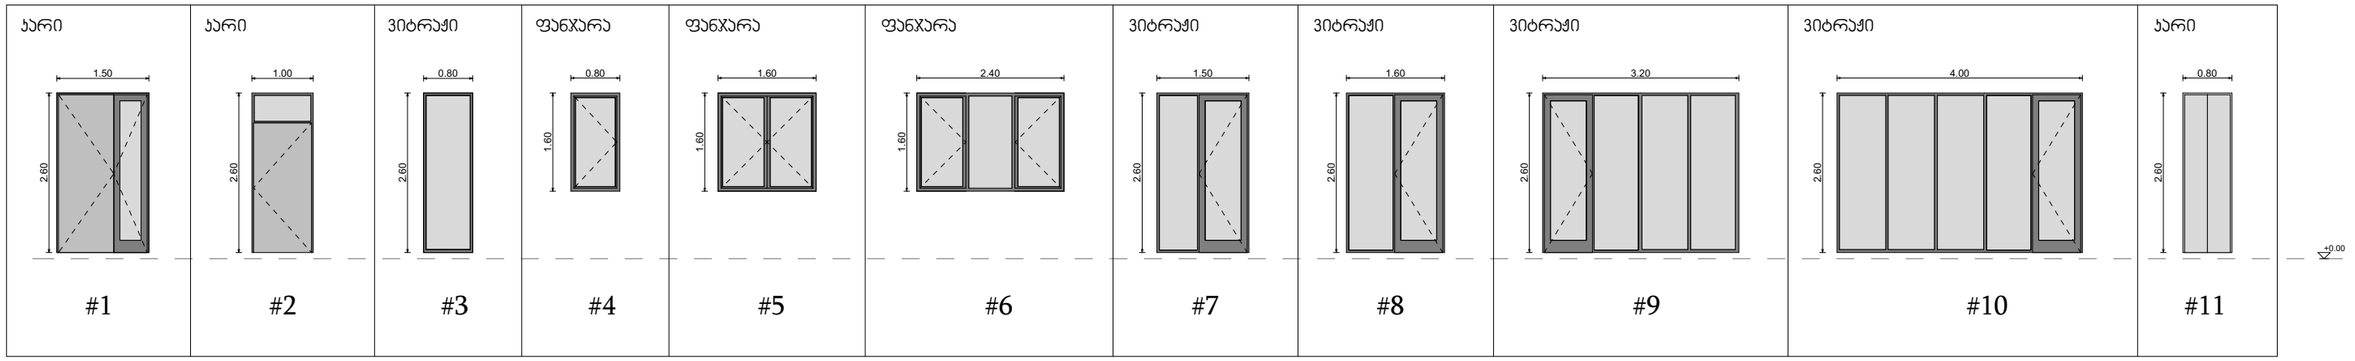

ღიობების სპეციფიკაცია

ტიპი	ზომა (სმ)		მასალა	რაოდენობა სართულზე (ერთ.)					ჯამი (ერთ.)	ერთ. ფართობი (კვ.მ.)
	L	H		I	II	III	IV	V		
#1	150	260	მეტალი	1					1	3.90 m²
#2	100	260	მეტალი	1					1	2.60 m²
#3	80	260	მეტალოპლასტმასა	1					1	2.08 m²
#4	80	160	მეტალოპლასტმასა		1	1	1	1	4	1.28 m²
#5	160	160	მეტალოპლასტმასა	7	7	7	7	7	35	2.56 m²
#6	240	160	მეტალოპლასტმასა	1					1	3.84 m²
#7	150	260	მეტალოპლასტმასა		1	1	1	1	4	3.90 m²
#8	160	260	მეტალოპლასტმასა		5	5	5	5	20	4.16 m²
#9	320	260	მეტალოპლასტმასა		1	1	1	1	4	8.28 m²
#10	400	260	მეტალოპლასტმასა		1	1	1	1	5	10.40 m²
#11	80	260	მეტალოპლასტმასა		5	5	5	5	20	2.08 m²

შემს.	შპს "Magnitude" ს/კ 404894156	დამკვეთი.	შპს "ელესჯი" ს/პ: 205279928	მრავალბინიანი საცხოვრებელი სახლი	A3
დირ.	ლ. ხვედელიძე	მის.	ქ. თბილისი, სოფ. დიღომი, დიდი დიღომი	ღიობების სპეციფიკაცია	
არქ.	გიგა ფევაძე	ს/პ:	01.72.14.038.020	არქიტექტურული ნაწილი თბილისი, 2021 წ.	მ. 1:100