სიმაღლის განმსაზღვრელი სხივი საზ. სივრციდან

H=L/Y
L=13.80
Y=0.4
H= 13.8/0.4
H=34.5

სიმაღლის განმსაზღვრელი სხივი უჯანა ეზოდან

H=L/Y
L=9.78
Y=0.4
H= 9.78/0.4
H=24.46

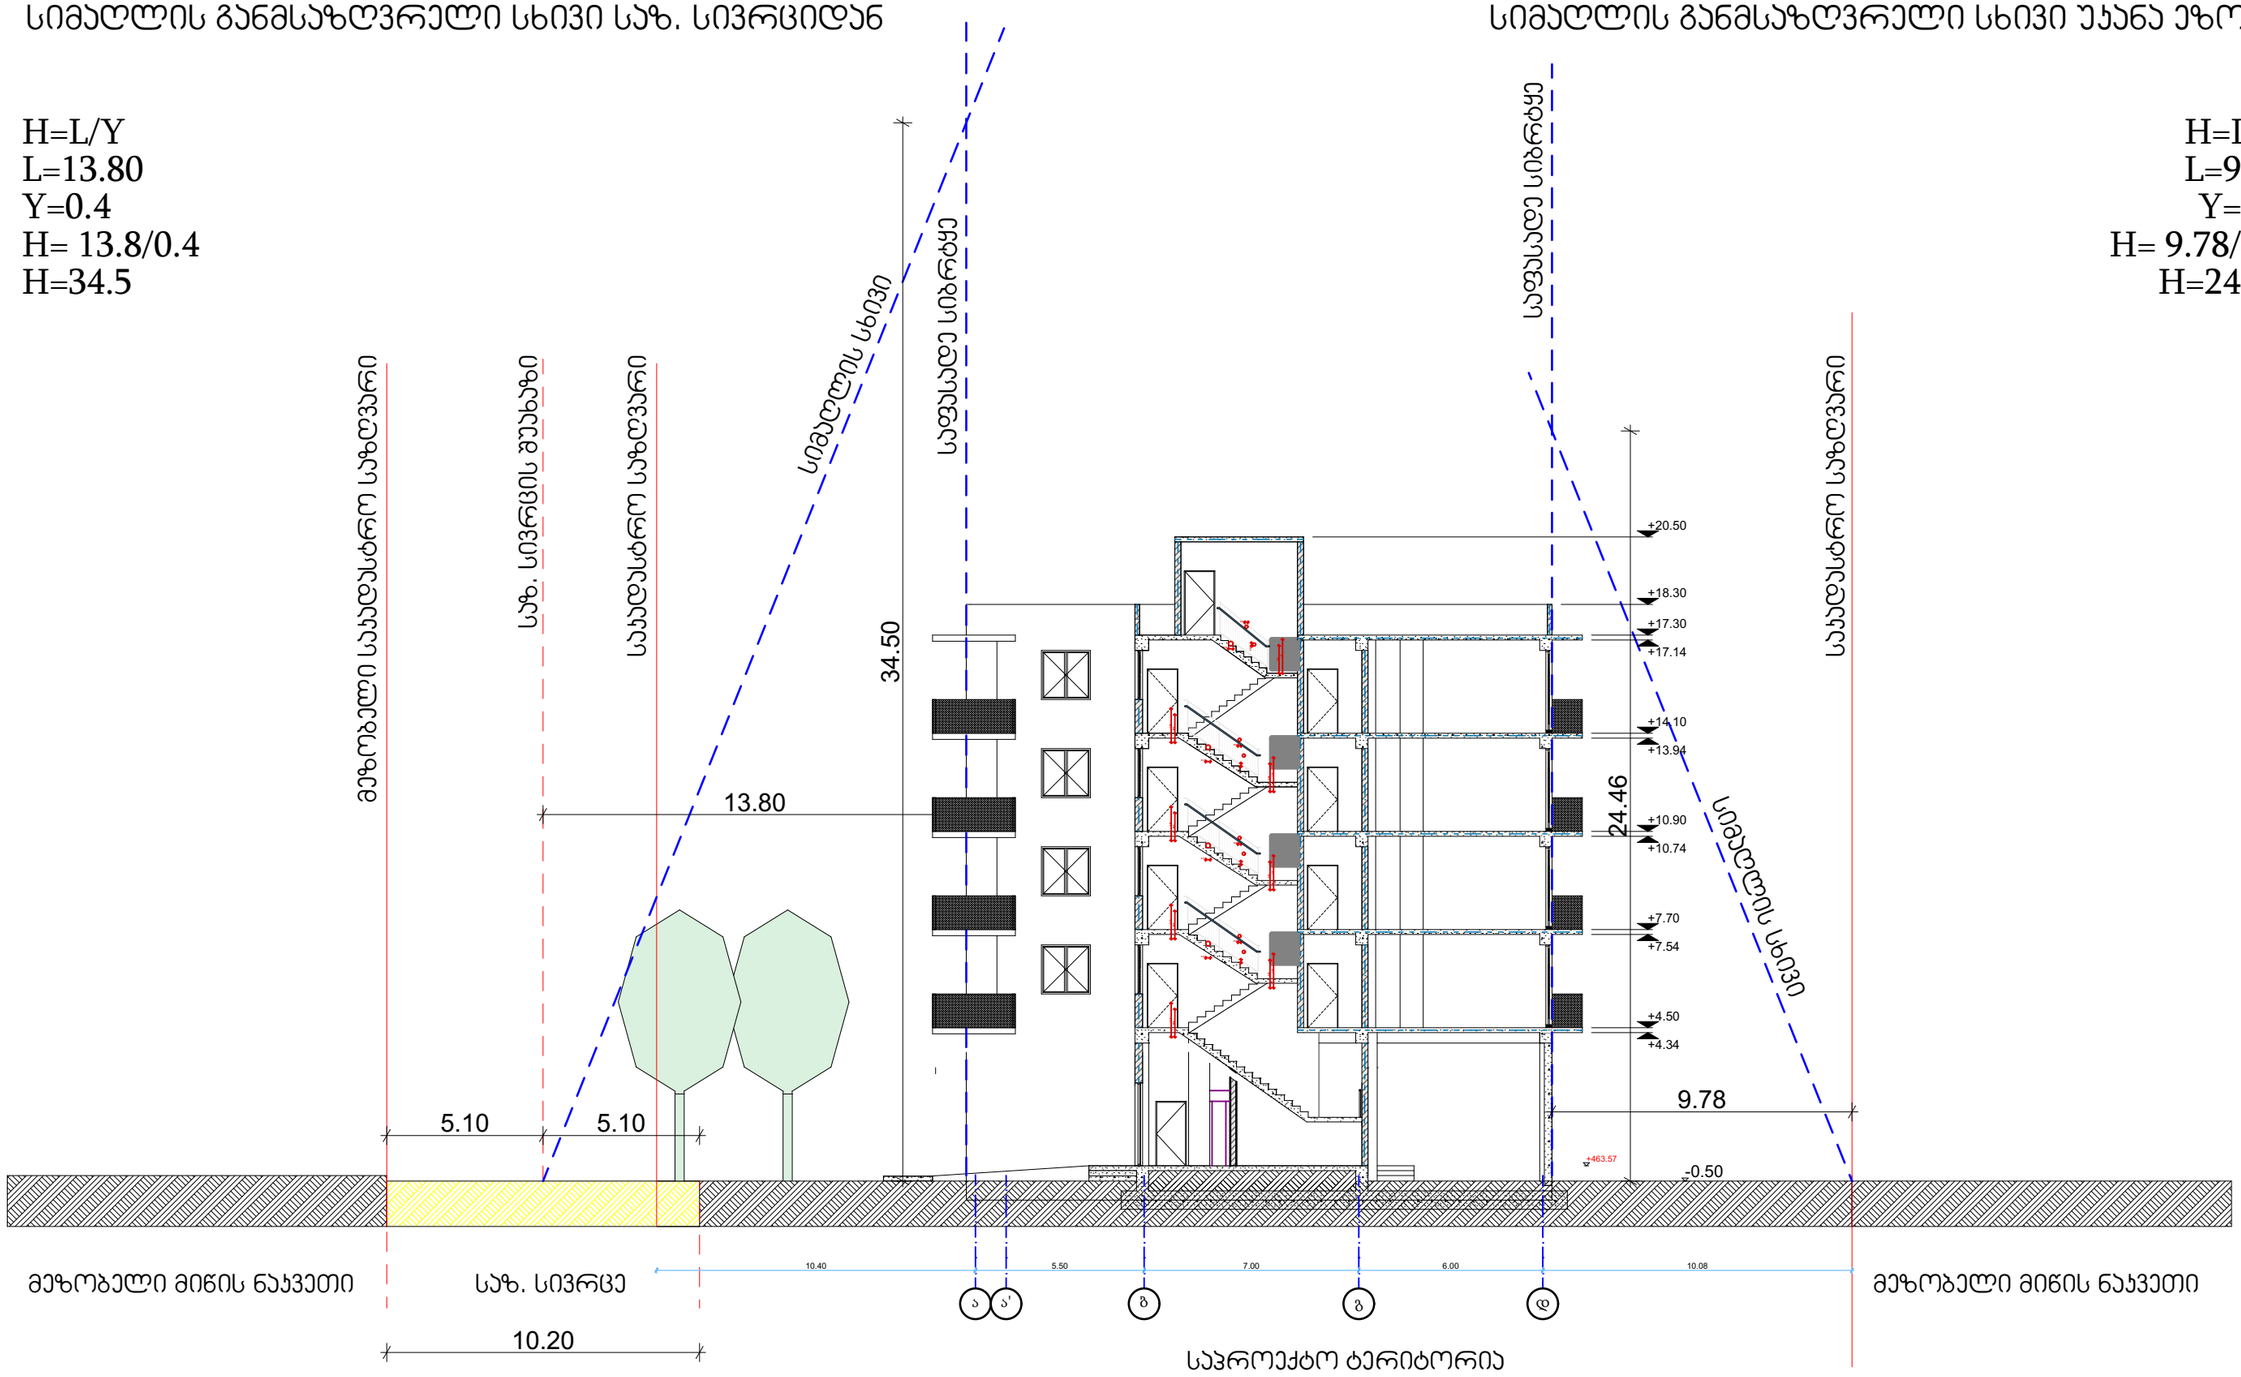

შენიშვნა: სხივი აგებულია გენ-გეგმის მიხედვით, ჭრილ 1-1 ზე

შემს.	შპს "Magnitude" ს/კ 404894156	დამკვეთი.	შპს "ელესჯი" ს/ნ: 205279928	მრავალბინიანი საცხოვრებელი სახლი	A3
დირ.	ლ. ხვედელიძე	მის.	ქ. თბილისი, სოფ. დიღომი, დიდი დიღომი	სიმაღლის სხივი	
არქ.	გიგა ფევაძე	ს/ნ:	01.72.14.038.020	არქიტექტურული ნაწილი თბილისი, 2021 წ.	მ. 1:200

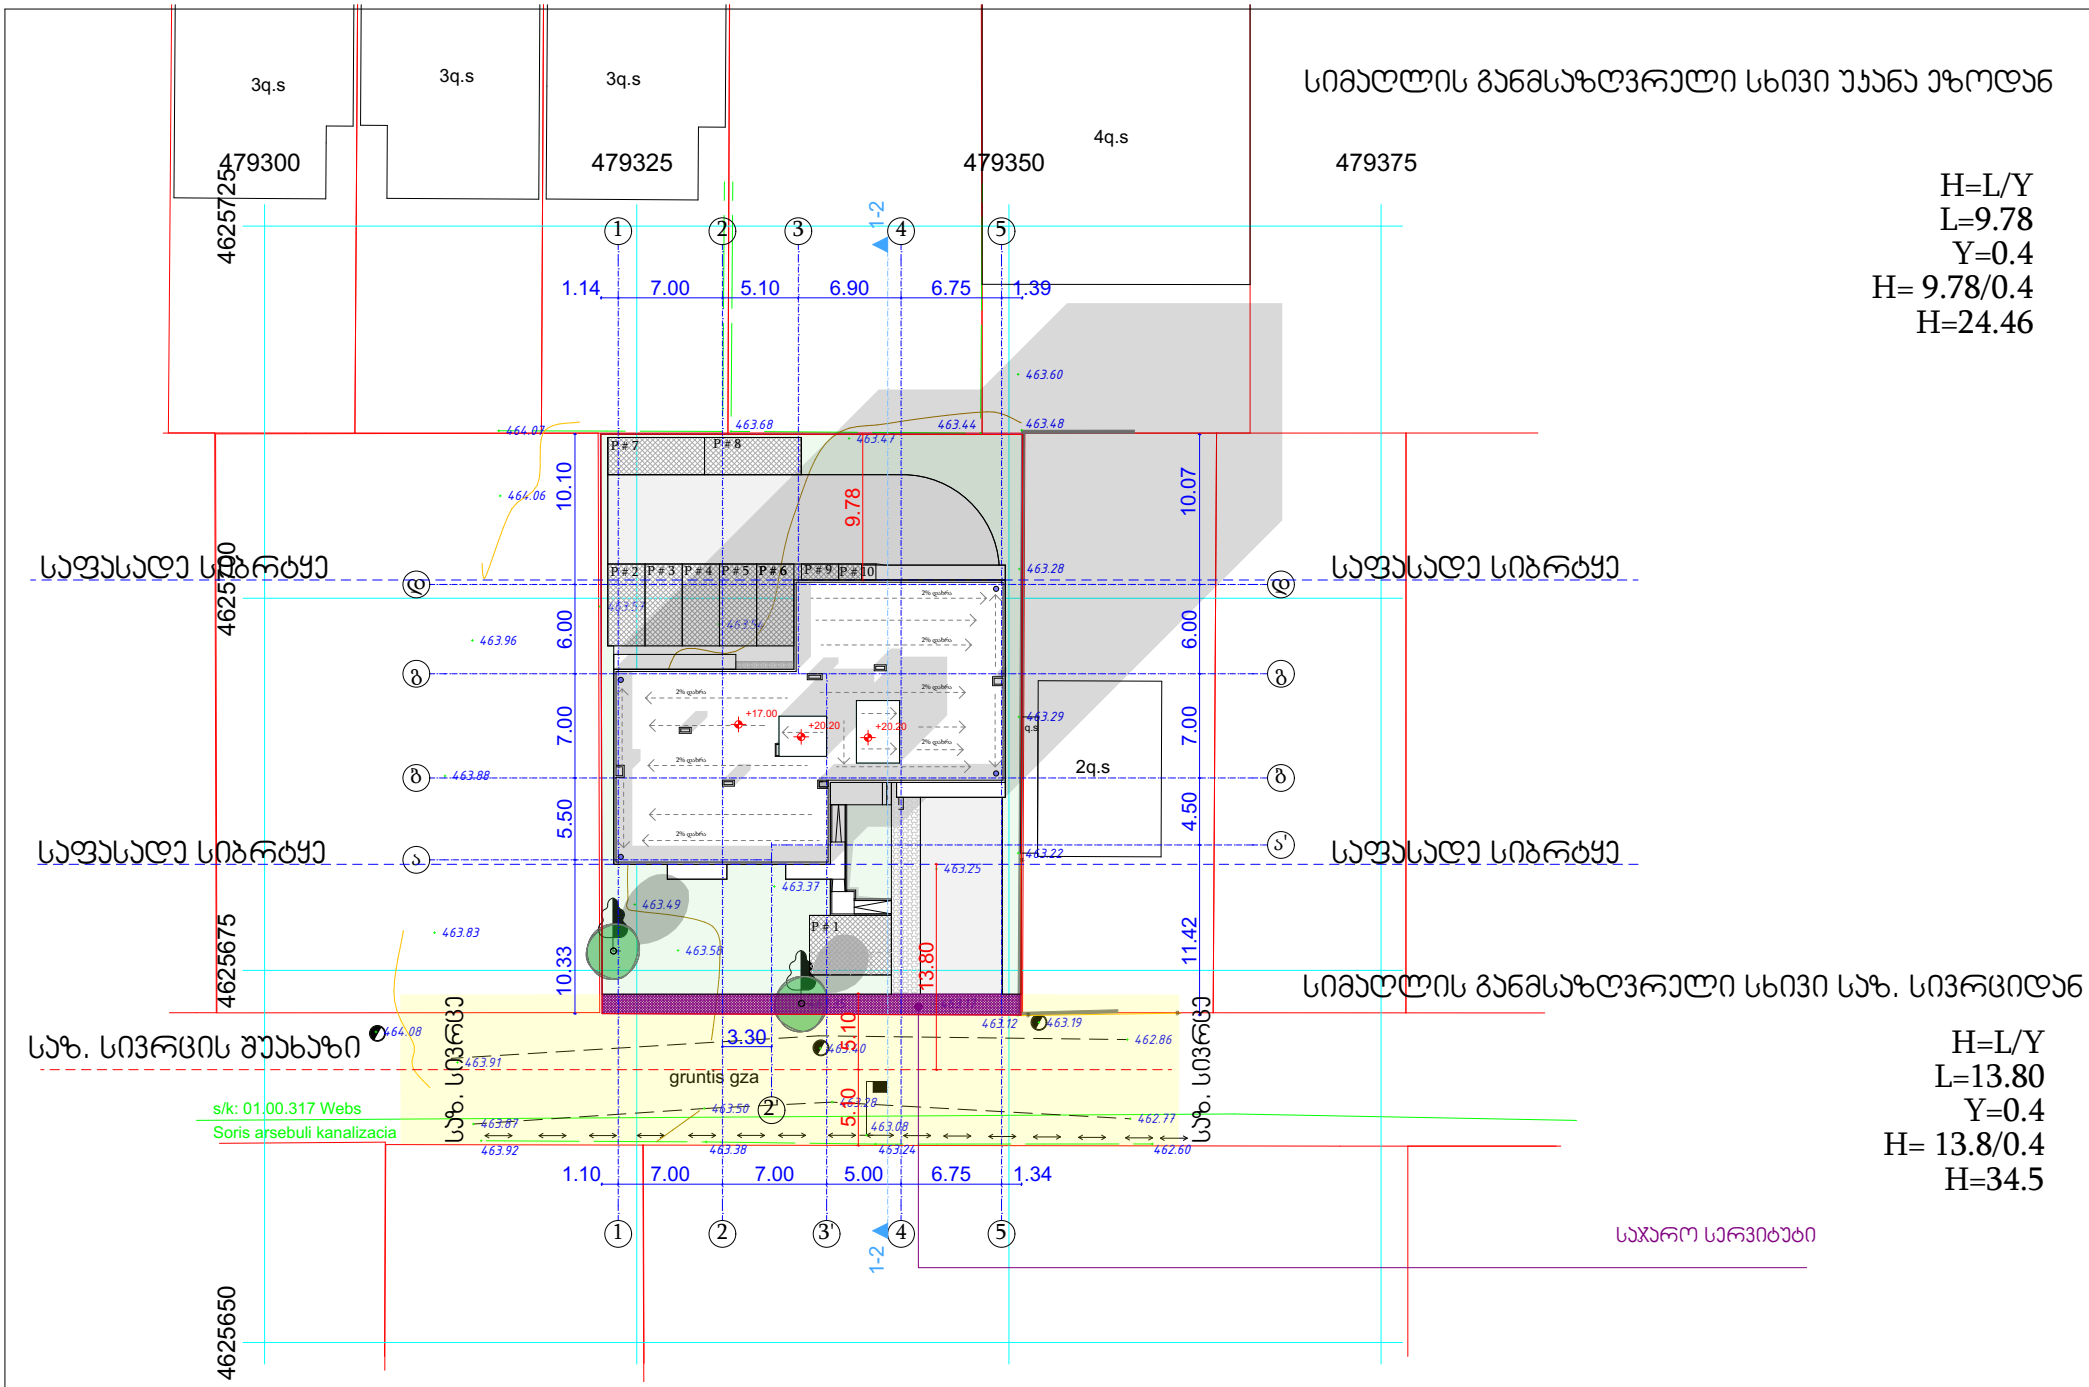

შემს.	შპს "Magnitude" ს/კ 404894156	დამკვეთი.	შპს "ელესჯი" ს/ა: 205279928	მრავალბინიანი საცხოვრებელი სახლი	A4
დირ.	ლ. ხვედელიძე	მის.	ქ. თბილისი, სოფ. დიღომი, დიდი დიღომი	სიმაღლის სხივი	
არქ.	გიგა ფევაძე	ს/ა:	01.72.14.038.020	არქიტექტურული ნაწილი	თბილისი, 2021 წ.

GUDANI DEVELOPMENT

მ 1:500