ფოტომონტაჟი

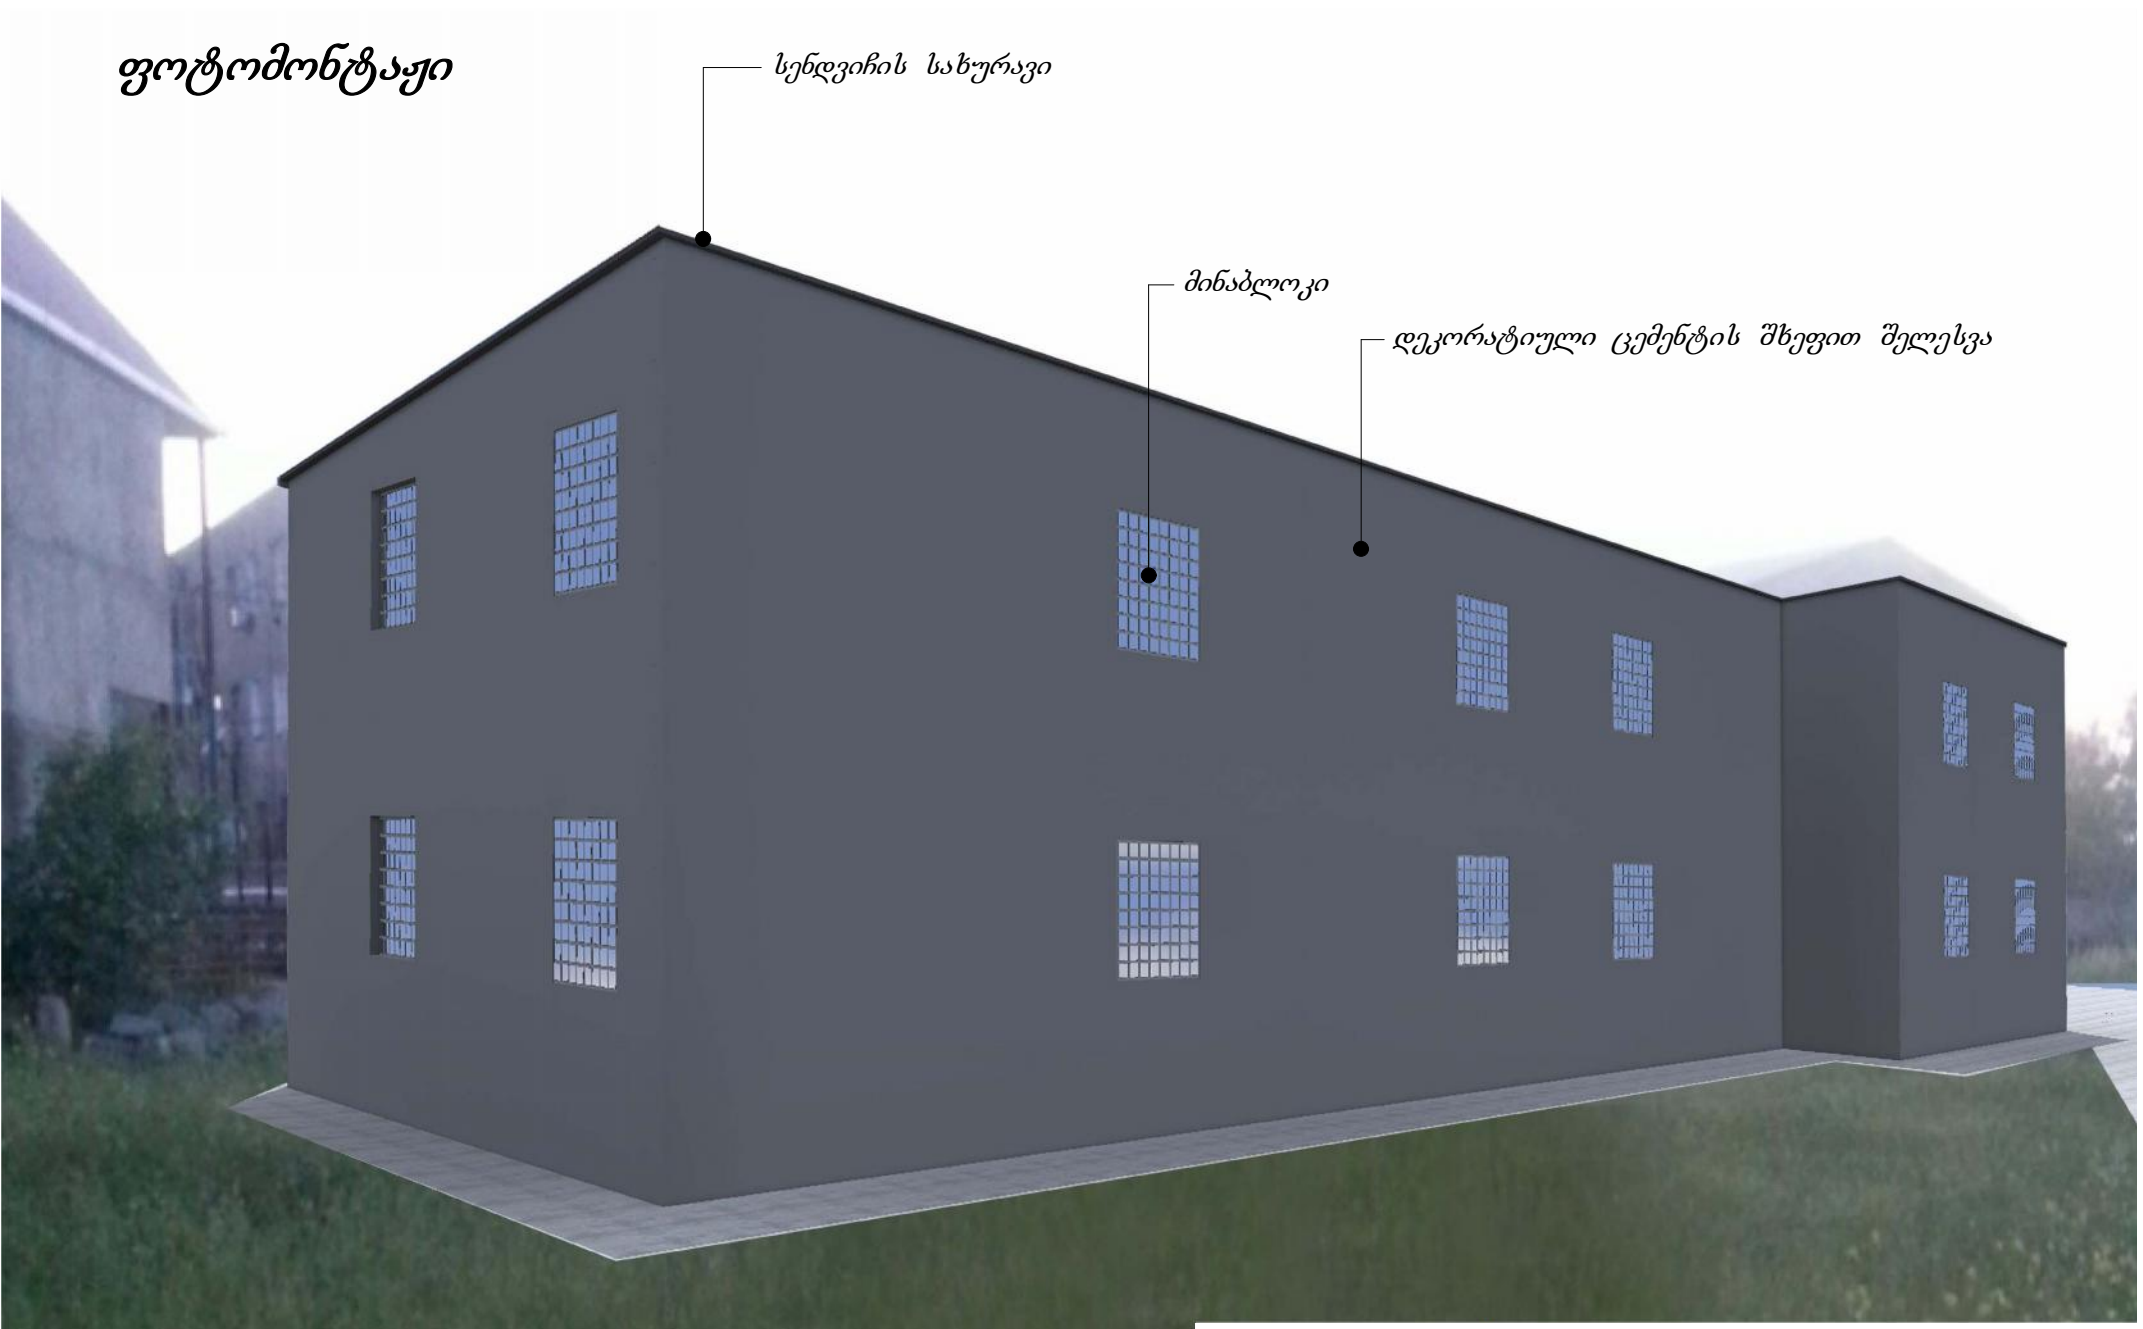

ზიმუტი პლიუსი
შარტავას ქუჩა №14ა 591 24 44 18

დირექტორი		მ. ბერმამუკელი	საწყობი ობიექტის მის: ქ. თბილისი, კახეთის გზატკეცილისა და მის საკუთრებაში რადიოსადგურის შორის ნაკვეთი №222	მასშტაბი: 1:100
პრ.ავტორი		მ. სესიაშვილი		
დამკვეთი		ბ. ქათამაძე	პროექტი / ფურცელი / ფურცლები / თარიღი: 2015 წ.	