დაჯავებულობის ჯგუფის აღნიშვნა

დაჯავებულობის გრაფიკი	დაჯავებულობის ჯგუფის აღნიშვნა	ფერის კოდი	დაშტრიხვა	ხაზის სისქე	დაშტრიხვის მასშტაბი	დაშტრიხვის კუთხე
თავშეყრის ჯგუფი (თ3)		RGB (34.139.34)	ANSI31	0.05 მმ	40	0
საძმიანი ჯგუფი (სძ)		RGB (72.12.187)	ANSI31	0.05 მმ	40	0
საგანმანათლებლო ჯგუფი (სმ)		RGB (245.99.20)	ANSI31	0.05 მმ	40	0
სამრეწველო ჯგუფი (სმ)		RGB (160.32.240)	ANSI31	0.05 მმ	40	0
დიდისაფრთხის შემცველი ჯგუფი (დდს)		RGB (94.8.58)	ANSI31	0.05 მმ	40	0
დაწესებულებითი ჯგუფი (დწ)		RGB (0.0.255)	ANSI31	0.05 მმ	40	0
სავაჭრო ჯგუფი (სვ)		RGB (255.0.0)	ANSI31	0.05 მმ	40	0
საცხოვრებელი ჯგუფი (სც)		RGB (255.255.0)	ANSI31	0.05 მმ	40	0
საწარმოო ჯგუფი (სწ)		RGB (136.135.134)	ANSI31	0.05 მმ	40	0
დამხმარე ჯგუფი (დს)		RGB (57.57.56)	ANSI31	0.05 მმ	40	0

	სიმბოლოების სახელწოდება
	1 სთ-ის ცეცხლმედეგობა
	2 სთ-ის ცეცხლმედეგობა
	საევაკუაციო სვლა, გეზის მიმთითებელი
	სიცოცხლის ვარსკვლავი
	სახანძრო მილდგარი
	მხედველობითი განგაში
	სახანძრო განგაშის სისტემა
	ხელის ცეცხლსაქრობი
FIRE DEPARTMENT CONNECTION	სახანძრო სამაშველო სამსახური გამოსაყენებელი მისაერთებელი
	ჯვამლის აეტომატური აღმომჩენი
	სახანძრო განგაშის ღილაკი
	ორმხრივი კავშირის სისტემა
	გასასვლელამდე სავალი მაქსიმალური მანძილი
	საერთო სავალი ბილიკი
	გასასვლელებს შორის მანძილი
	შშმ პირის მოძრაობის სვლაგეზი

განმარტებითი ბარათი

ტექნიკური მაჩვენებლები

მიწის ნაკვეთის ფართობი (მ^2) -
მალის მძსიმალური სიგრძე (მ) -
შენობის სიმაღლე (მ) -
შენობის ჩაღრმავება მიწის ზედაპირდან ქვემოთ (მ) -
შენობის საძირკვლის ტიპი -
მშენებლობის ფართობი -

1.25 — იატაკის მოპირკეთების ნიშნული

ჯარის სპეციფიკაციის № — ხანძარმედეგობა

ა4/60წთ

დაჯავებულობის ჯგუფი(ქვეჯგუფი) — მთლიანი ფართი — დაჯავებულობის დატვირთვა — დაჯავებულობის ფაქტორი

თ3-2 | 25 მ^2
ფ. 46 | დ.დ.2

საჯადასტრო ხაზი

1.25 — ნიშნული გეგმაზე

1.23 — ნიშნული ჭრილზე/ფასადზე

1 — ჭრილის ხაზი

1 — ღერძის ხაზი

1 — დეტალის აღნიშვნა

01 — დეტალიზაცია

შ.შ.მ. პირთა მომსახურების სიმბოლო

N — ჩრდილოეთის აღნიშვნა

9.85% > — დახრის პროცენტულობა

ფორმატი PAPER SIZE	მასშტაბი SCALE	თარიღი DATE
A3		2021

მესწორება:

შენიშვნა:

ნიშნულები მოცემულია მეტრებში მეათედების სიზუსტით;
ზომები მოცემულია მილიმეტრებში;

პირობითი აღნიშვნები LEGEND

- 1 — ჭრილი SECTION
- 1 — ღერძი GRID
- 1.23 — ნიშნული გეგმაზე LEVEL DIMENSION
- 1.23 — ნიშნული ჭრილზე, ფასადზე LEVEL DIMENSION
- საჯადასტრო ხაზი AREA BORDER LINE

ექსპლიკაცია:

ნახაზი DRAWING

პირობითი აღნიშვნები
CONVENTIAL SIGNS

პროექტი PROJECT		
დამკვეთი CLIENT	შ.პ.ს. "თეგეტა მოტორსი" L.T.D. "TEGETA MOTORS"	
მისამართი ADDRESS	უნივერსიტეტის ქუჩა №6 UNIVERSITY ST. 6	
თანამდებობა	ხელმოწერა	გვარი
დირექტორი		რ. ესართია
არქიტექტორი		ნ. სიხარულიძე
კონსტრუქტორი		დ. ბარბაქაძე

Gravita construction

საავტორო უფლებები შ.პ.ს გრავიტა
ქ.თბილისი, დ.აღმაშენებლის ხეივანი მე-12ა/8

არქიტექტურული ნაწილი ARCHITECTURE

სტადია	ფურცელი
მუშა პროექტი	A-002

ფურცლის PAPER SIZE	მასშტაბი SCALE	თარიღი DATE
A3	1:150	2021

ნახაზის:

ნახაზის დასახელება და ობიექტის მისამართი;
ნახაზის მასშტაბი და ფურცლის ზომა;

LEGEND

ვერტიკალური განლაგების ნომერი
SECTION 1

ბადის ნომერი
GRID 1

ნახაზის ნომერი და ფურცლის ნომერი
LEVEL DIMENSION 1.23

ნახაზის ნომერი, ფურცლის ნომერი
LEVEL DIMENSION 1.23

ნახაზის საზღვარი
AREA BORDER LINE

ნახაზის დასახელება:
VOLVO PLAN AT 0.00 LEVEL

ნახაზის DRAWING	ნომერი NO.
ავტორი AUTHOR	ხელმოწერა SIGN
შემოწმებული CHECKED	თარიღი DATE

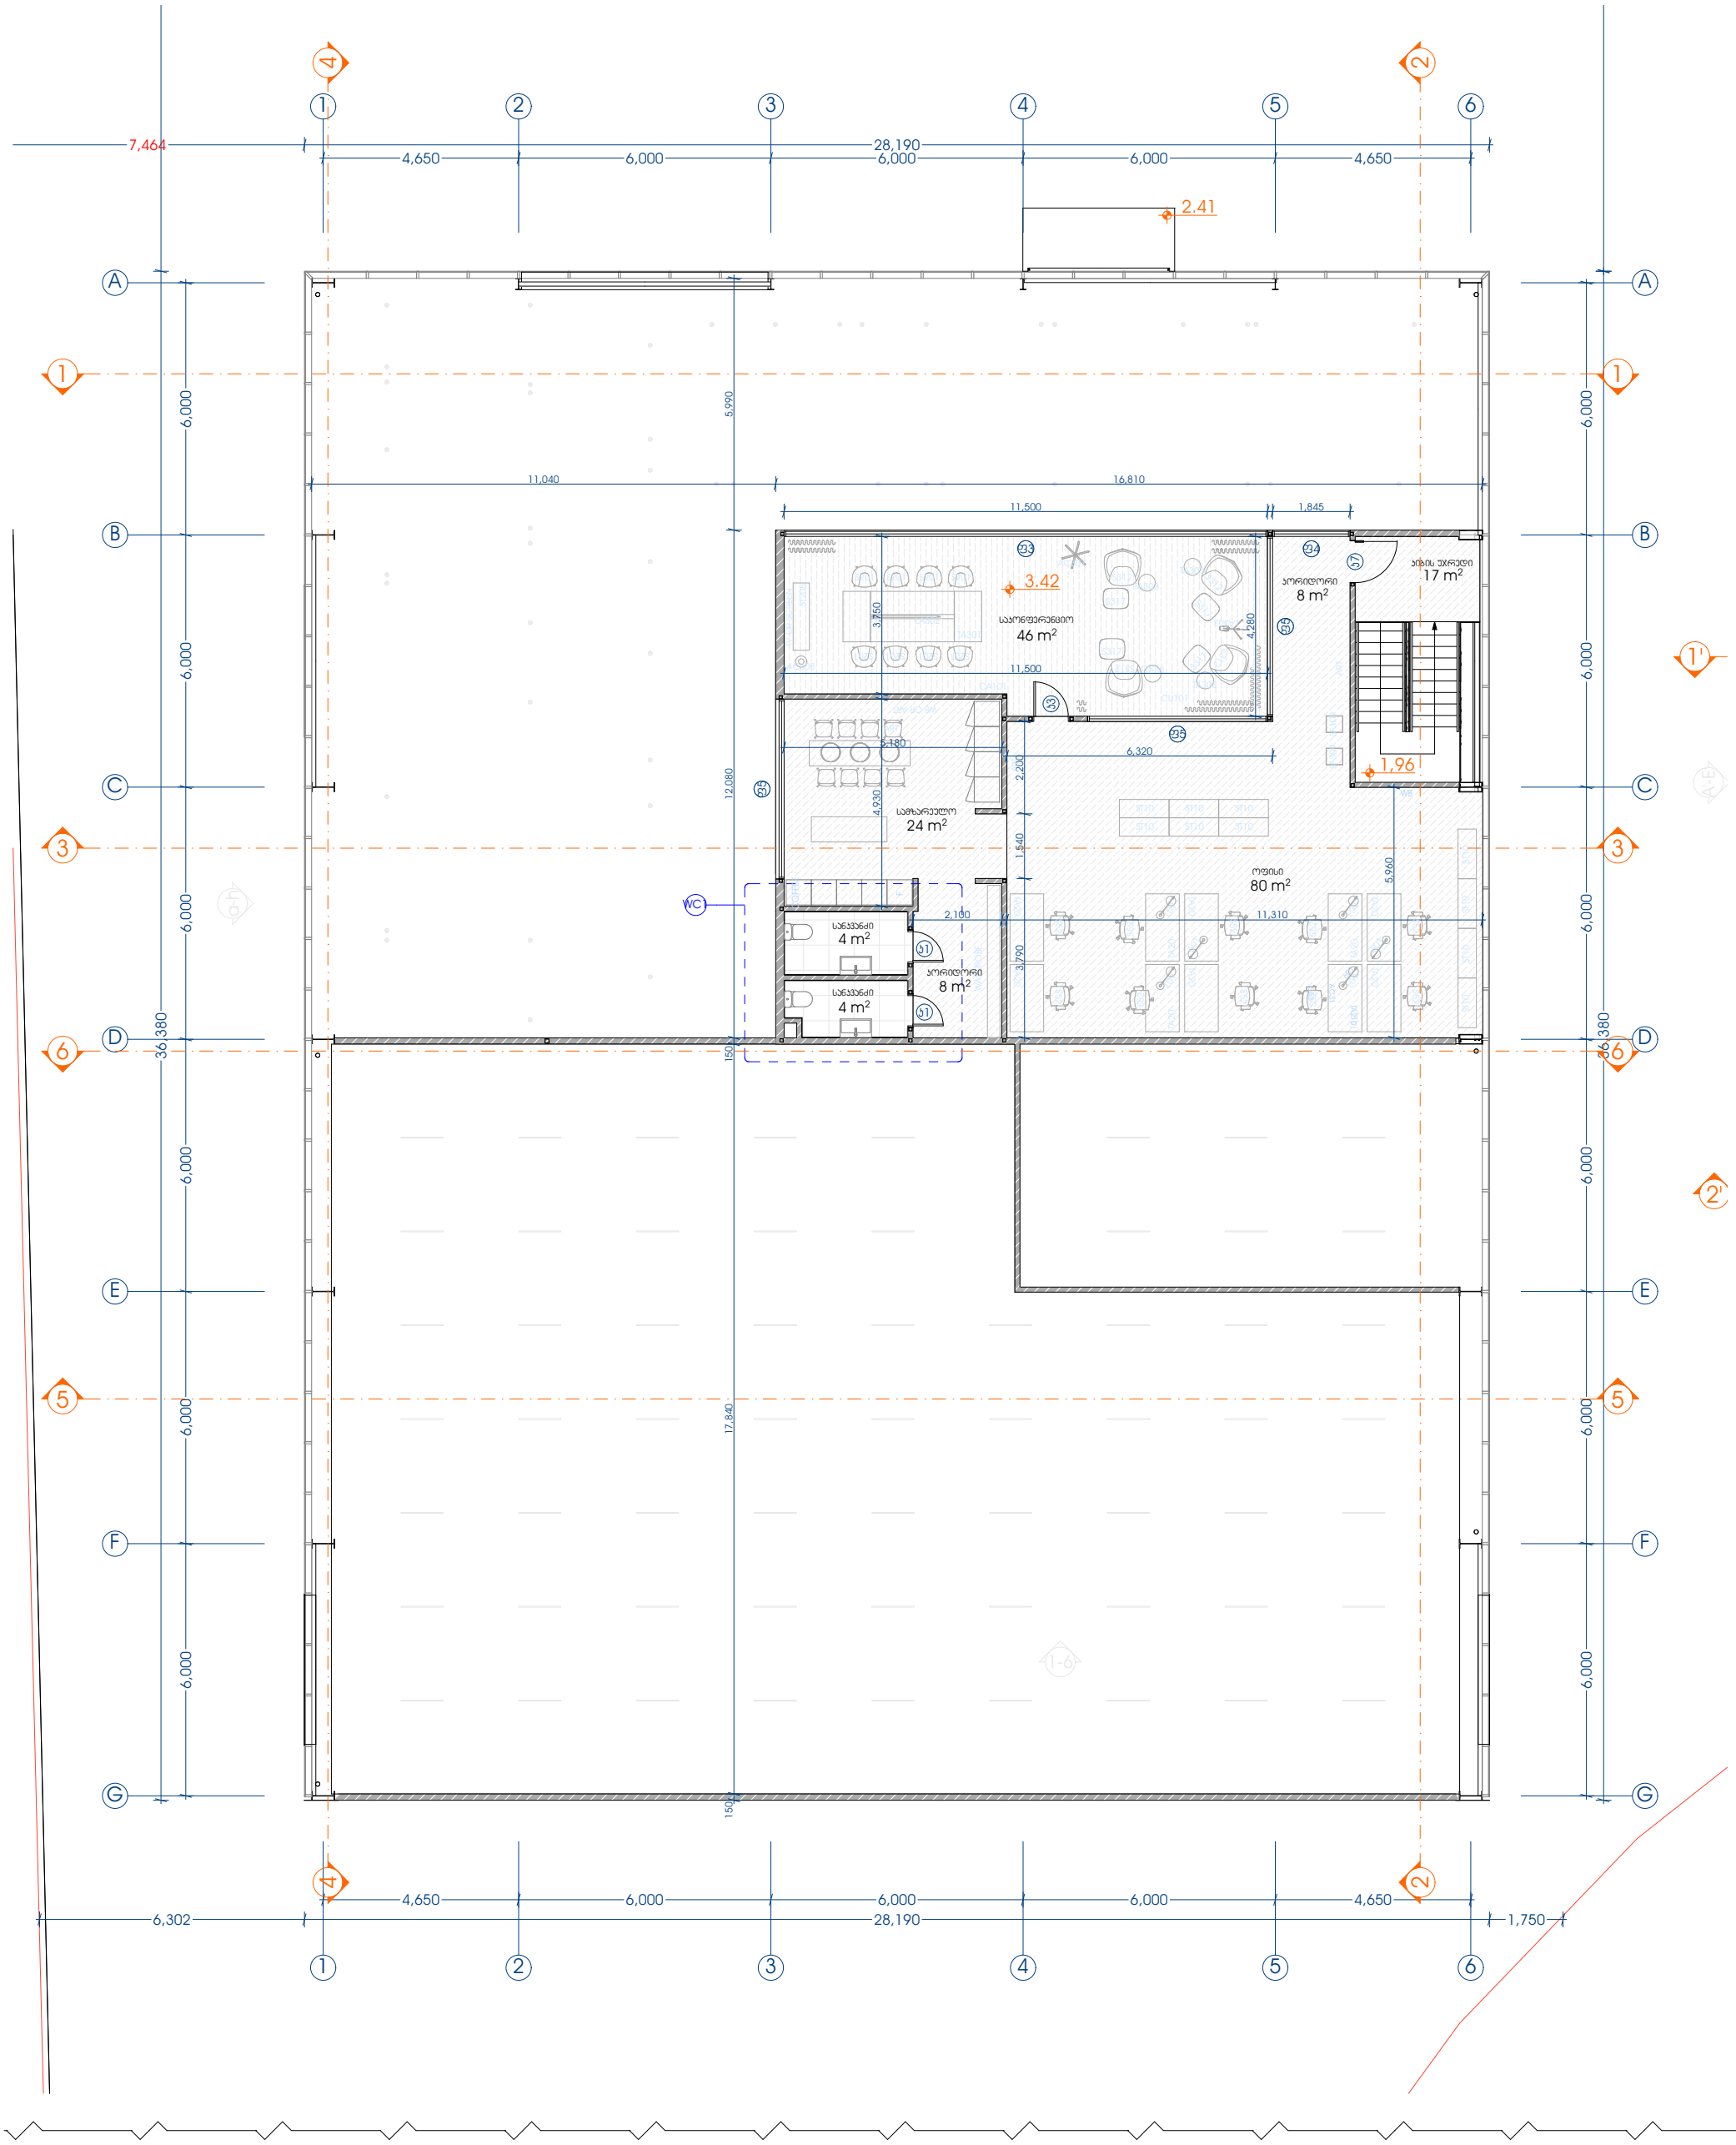
პროექტის PROJECT	
დამკვეთი CLIENT	შ.პ.ს. "ტეგეტა მოტორს" L.T.D. "TEGETA MOTORS"
მისამართი ADDRESS	ვაზიანის დასახლება №6 UNIVERSITY ST. 6

Gravita construction

ფურცელი SHEET	ფურცლების რაოდენობა SHEETS	
A-101	ფურცელი SHEET	

არქიტექტურა
ARCHITECTURE

ქ.თბილისი, ლ.ვაზიანის ქ.83 ტელ: (+995 32) 2 83 83 83
83 Vazisubani St., Tbilisi, Georgia, Tel: (+995 32) 2 83 83 83



ფორმატი PAPER SIZE	მასშტაბი SCALE	თარიღი DATE
A3	1:150	2021

შესწორება:

შენიშვნა:

ნიშნულები მოცემულია მეტრებში მათთვდების სიზუსტით;
ზომები მოცემულია მილიმეტრებში;

პირობითი აღნიშვნები LEGEND

- 1 — ჭრილი SECTION
- 1 — ღერძი GRID
- 1.23 — ნიშნული გეგმაზე LEVEL DIMENSION
- 1.23 — ნიშნული ჭრილზე, ფასადზე LEVEL DIMENSION
- საპროექტო საზღვარი AREA BORDER LINE

ექსპლიკაცია:

პროექტი PROJECT	
დამკვეთი CLIENT	შ.პ.ს. "თეგეტა მოტორსი" L.T.D. "TEGETA MOTORS"
მისამართი ADDRESS	უნივერსიტეტის ქუჩა №6 UNIVERSITY ST. 6

თანამდებობა	ხელმოწერა	გვარი
დირექტორი		რ. ესართია
არქიტექტორი		ნ. სიხარულიძე
კონსტრუქტორი		დ. ბარბაქაძე

ნახაზი DRAWING


ვოლვოს სართული 3.42 ნიშნულზე
VOLVO PLAN AT 3.42 LEVEL

Gravita construction

საავტორო უფლებები შ.პ.ს გრავიტა
ქ.თბილისი, დ.აღმაშენებლის ხეივანი მე-12ა/ბ

არქიტექტურული ნაწილი ARCHITECTURE

სტადია	ფურცელი
მუშა პროექტი	A-102

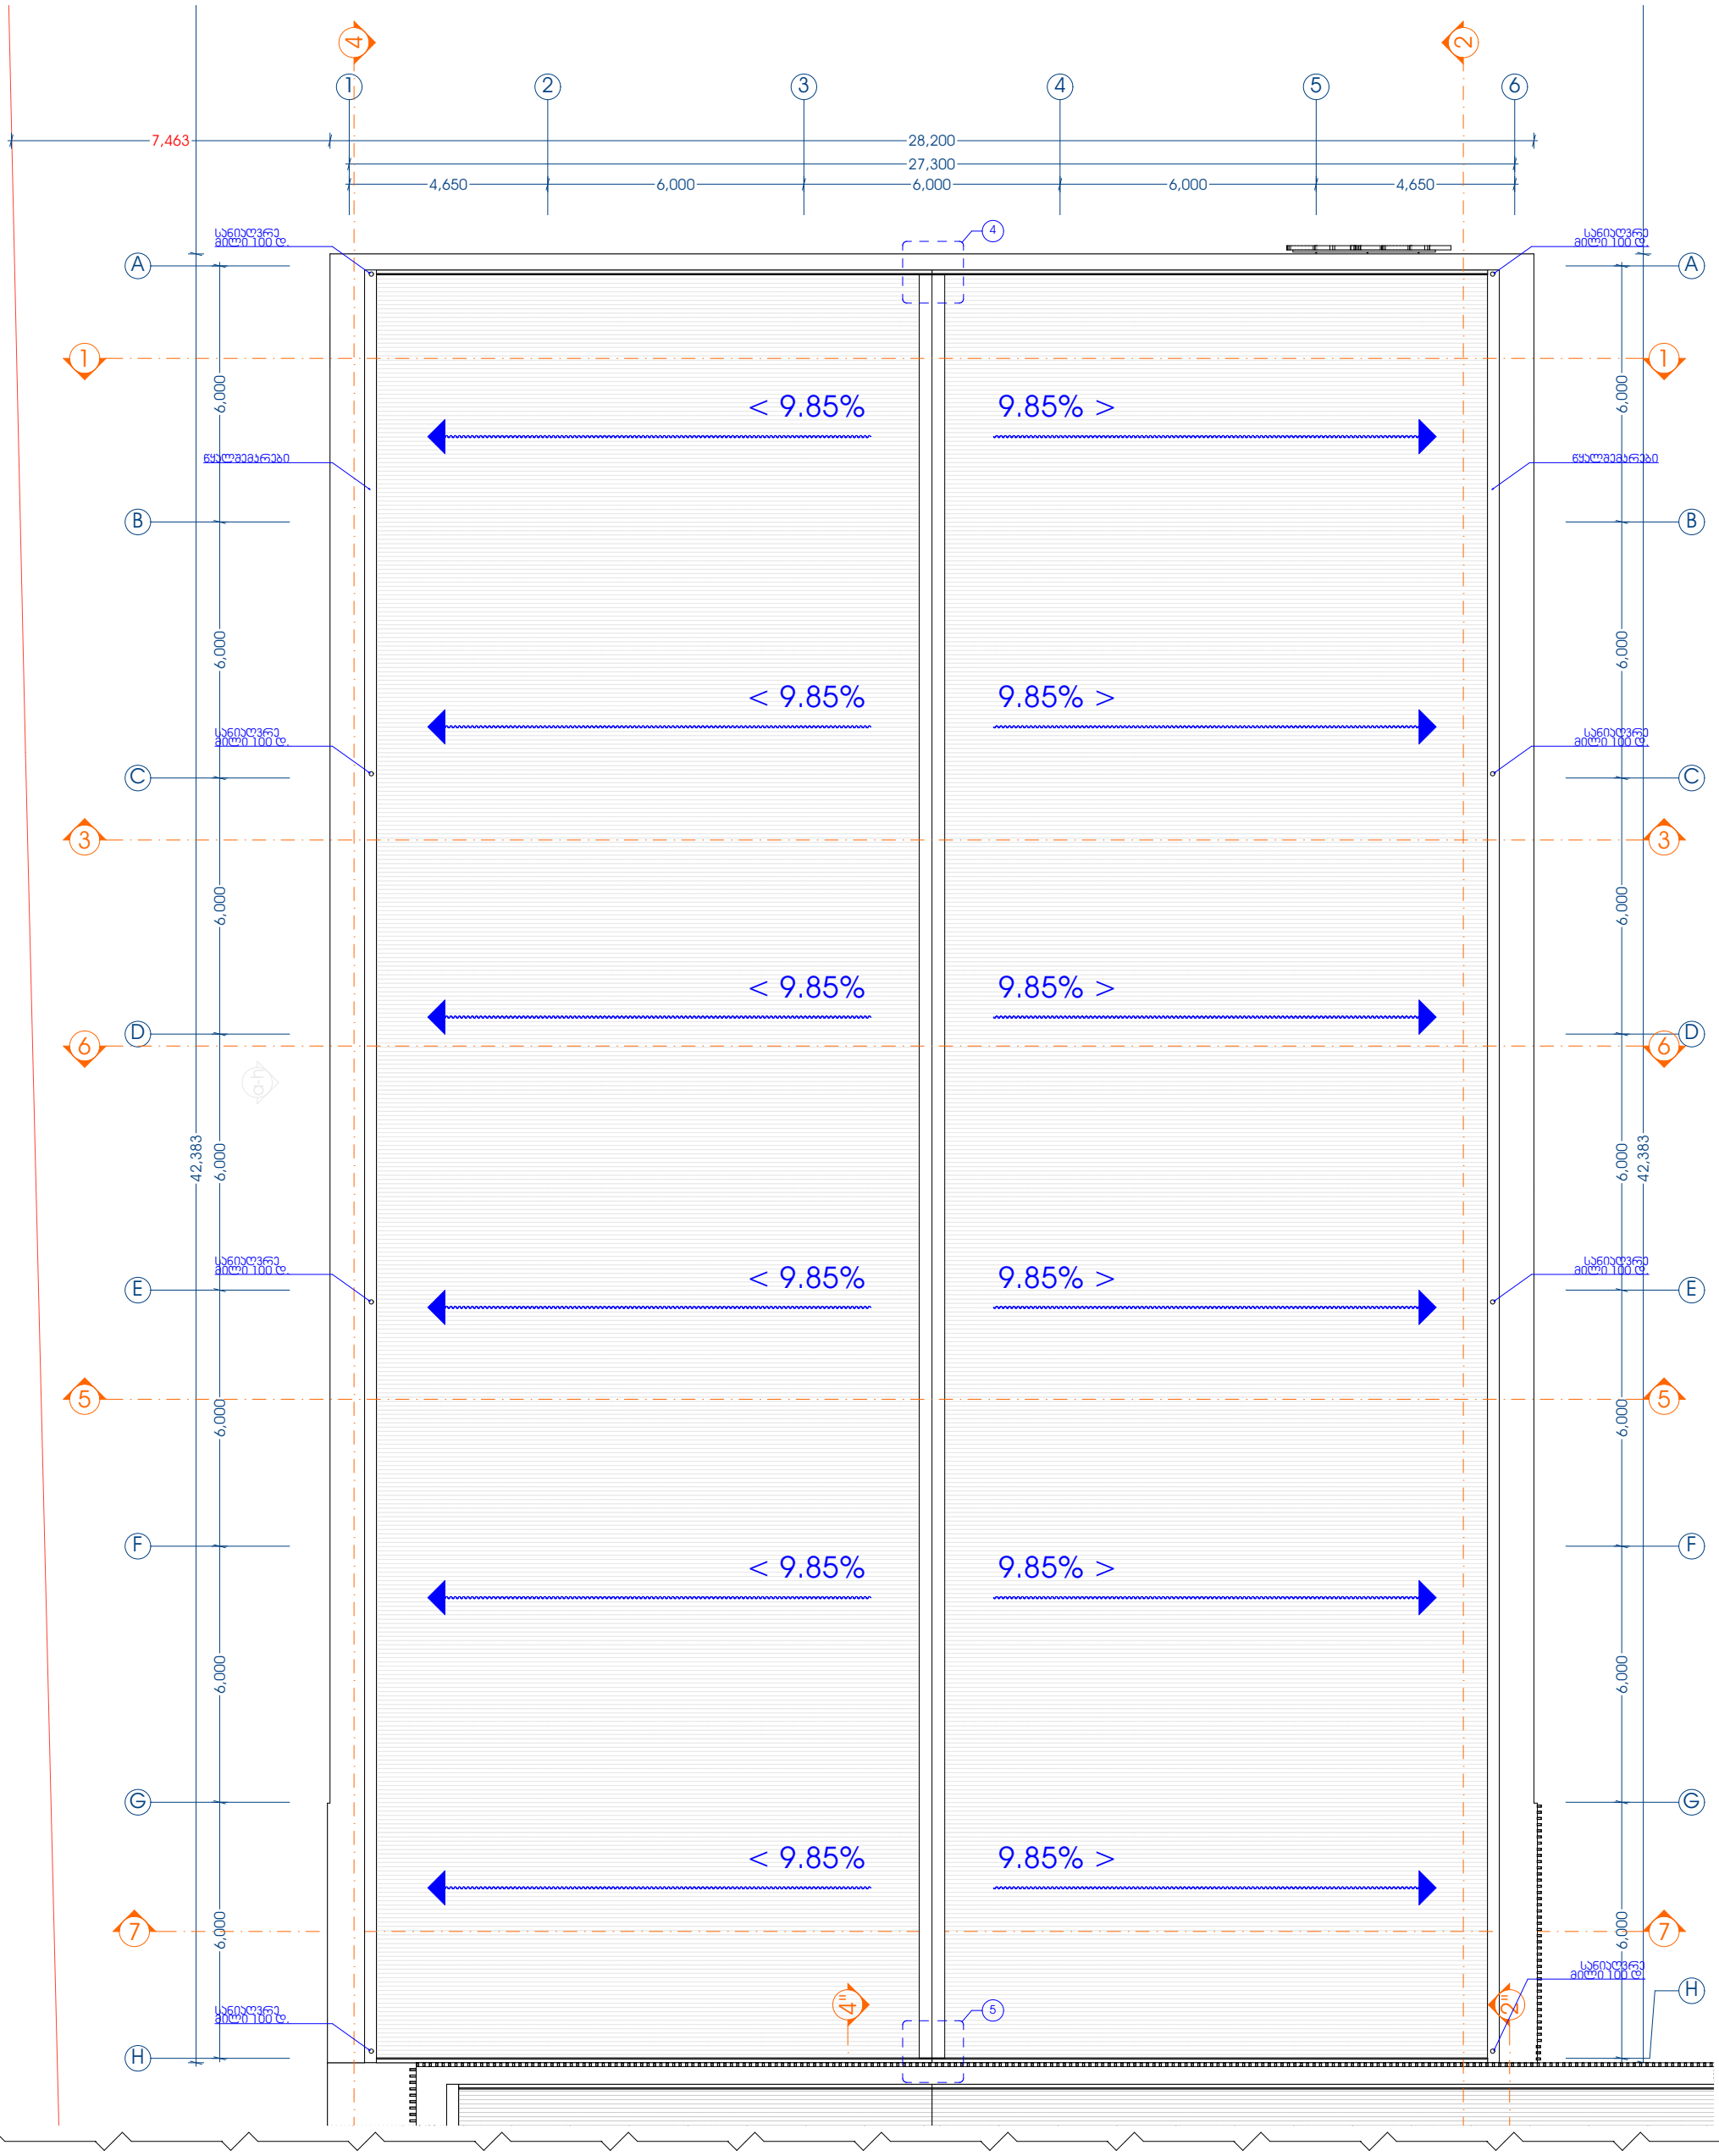

ფორმატი PAPER SIZE	მასშტაბი SCALE	თარიღი DATE
A3	1:150	2021

შესწორება:

შენიშვნა:

ნიშნულები მოცემულია მეტრებში მეათედების სიზუსტით;
ზომები მოცემულია მილიმეტრებში;

პირობითი აღნიშვნები LEGEND

- 1 — ჭრილი SECTION
- 1 — ღერძი GRID
- 1.23 — ნიშნული გეგმაზე LEVEL DIMENSION
- 1.23 — ნიშნული ჭრილზე, ფასადზე LEVEL DIMENSION
- საპროექტო ხაზი AREA BORDER LINE

ექსპლიკაცია:

პროექტი PROJECT	
დამკვეთი CLIENT	შ.პ.ს. "თეგეტა მოტორსი" L.T.D. "TEGETA MOTORS"
მისამართი ADDRESS	უნივერსიტეტის ქუჩა №6 UNIVERSITY ST. 6

თანამდებობა	ხელმოწერა	გვარი
დირექტორი		რ. ესართია
არქიტექტორი		ნ. სიხარულიძე
კონსტრუქტორი		დ. ბარბაქაძე


ნახაზი DRAWING


ვოლვოს სახურავის გეგმა
VOLVO ROOF PLAN

Gravita construction

საავტორო უფლებები შ.პ.ს გრავიტა
ქ.თბილისი, დ.აღმაშენებლის ხეივანი მე-12კმ

არქიტექტურული ნაწილი ARCHITECTURE	
სტადია	ფურცელი
მუშა პროექტი	A-103

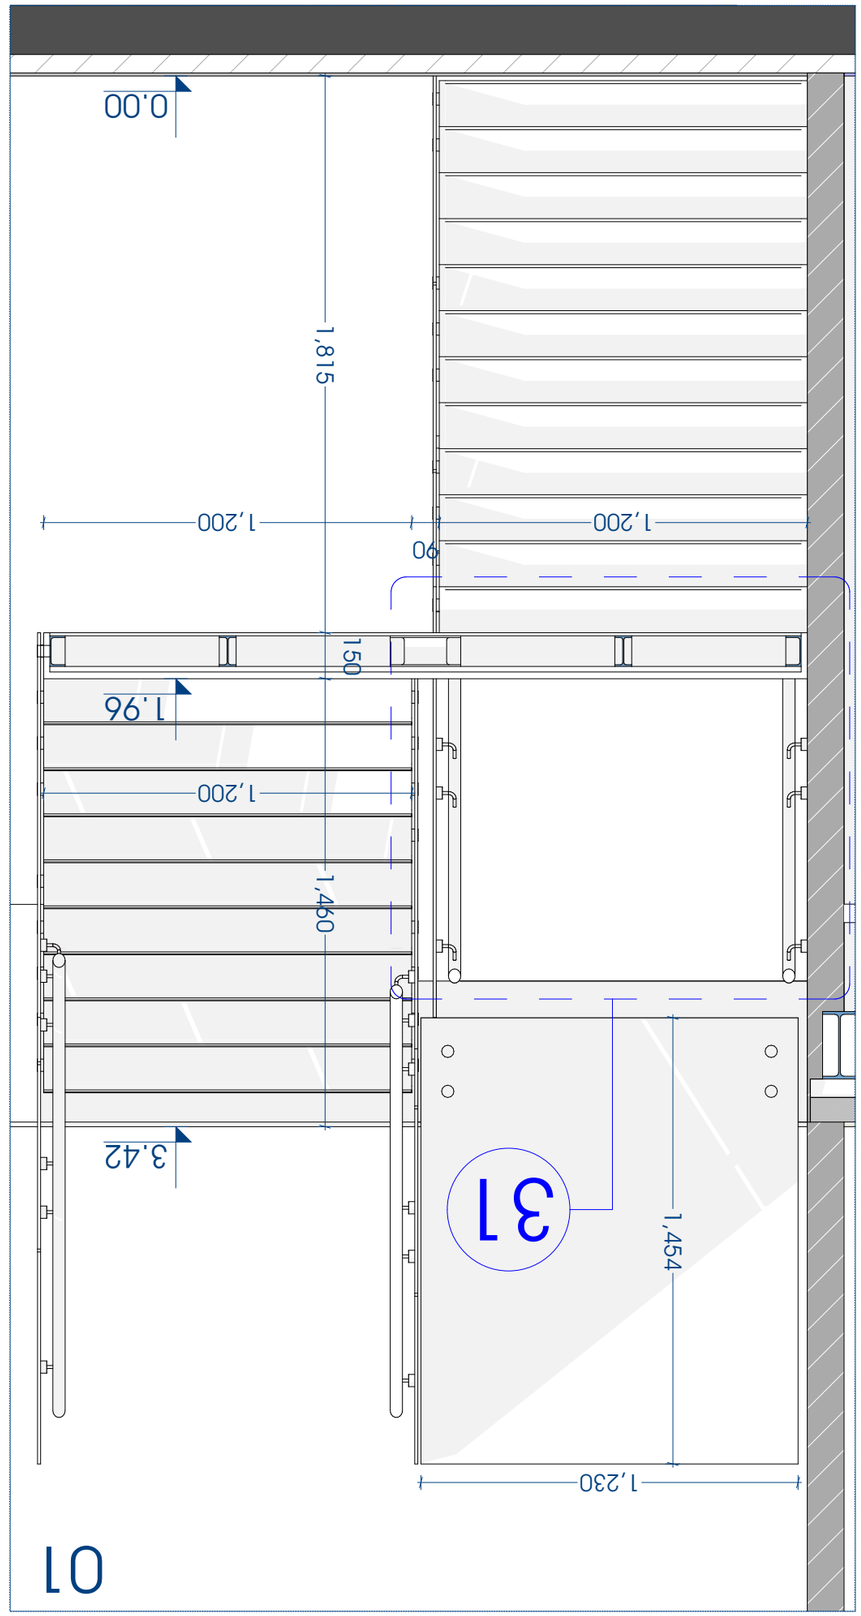

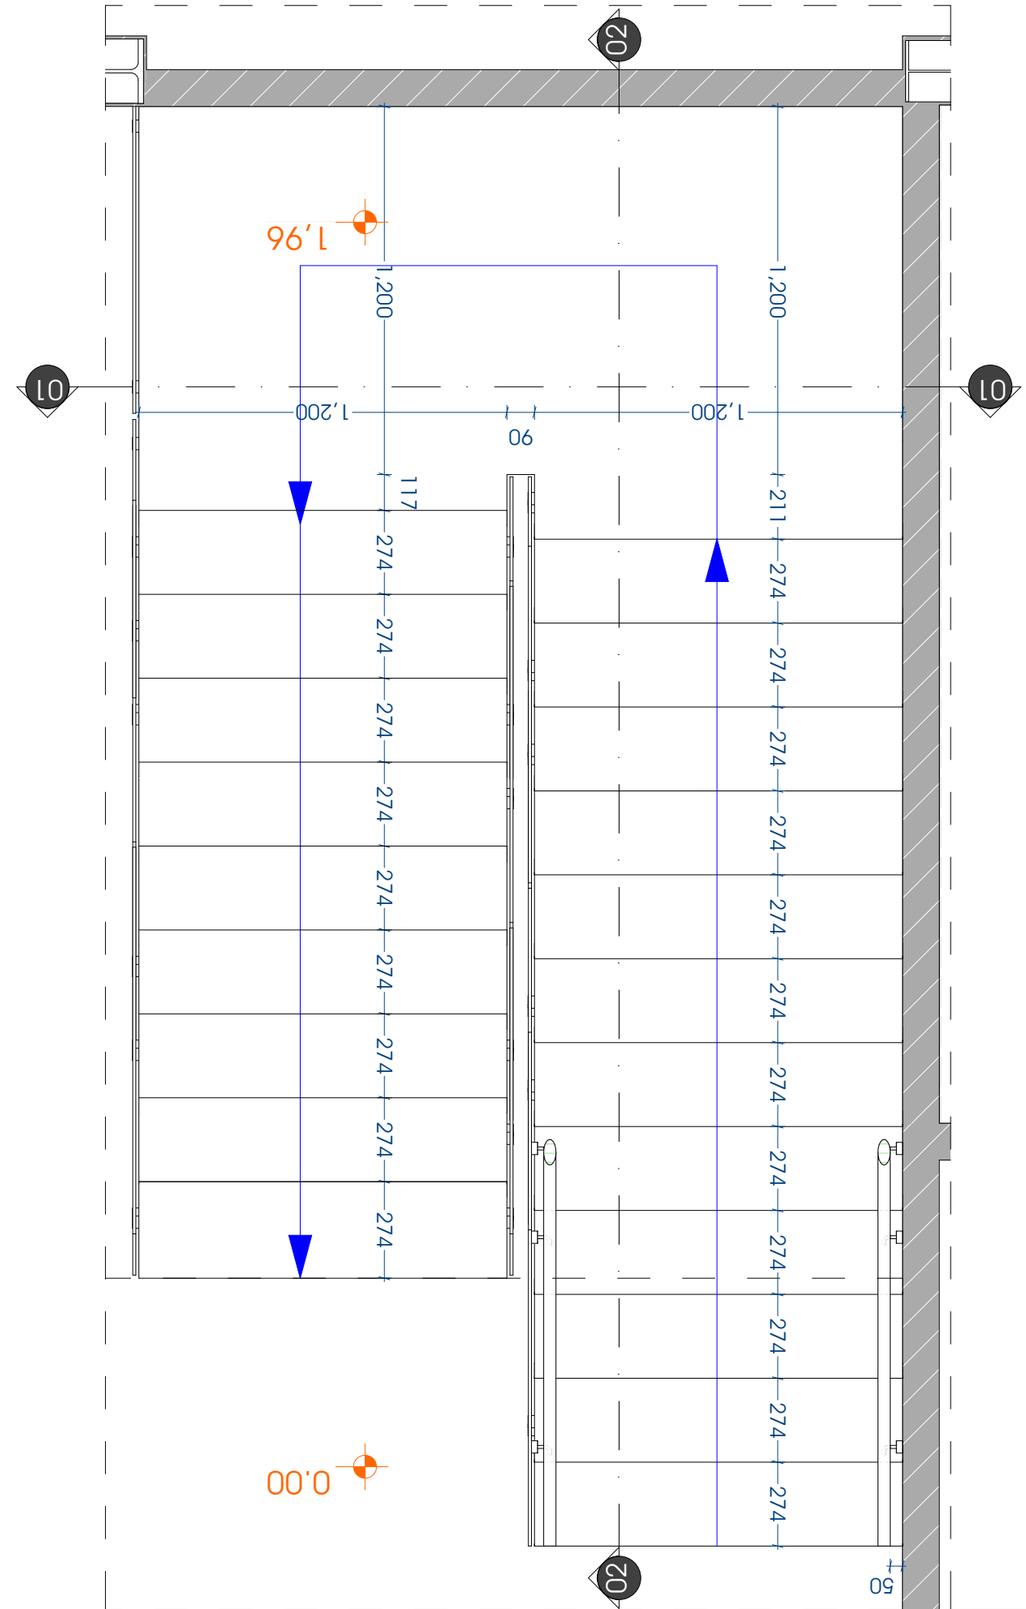

28

ФОРМАТ НА ЛИСТА PAPER SIZE	А3
МАЩАБ SCALE	1:20
ДАТА DATE	2021

ЗАГЛАВИЕ:

ОБЩО ОПИСАНИЕ:

ЗАГЛАВИЕ НА ЧЕРТЕЖА
DRAWING


ЗИМЗАМЕНА ЛЯВА ОБЛА ГЛАСИРАНА ВРАТА
VOLVO STAIR DETAILS

ОБЕКТ PROJECT	
ВЪЗЛОЖИТЕЛ CLIENT	З.З.Л. "ТЕГЕТА МОТОРС" L.T.D. "TEGETA MOTORS"
АДРЕС НА ОБЕКТА ADDRESS	УЛ.ЦАРИГРАДСКО ШОСЕ №6 UNIVERSITY ST. 6
ФАЗА ФАЗА ЗА ОДОБРЕНИЕ	ФАЗА ЗА ИЗПЪЛНЕНИЕ
ГЛ. АРХИТЕКТ	
ГЛ. КОНСТРУКТОР	
ГЛ. ЕЛЕКТРОИНЖ.	
ГЛ. ВиК ИНЖ.	
ГЛ. ТЕХНОЛОГ	


Gravita construction

ДЗЗЗЕЖ ЗЗ.Л. ЗЗЗ

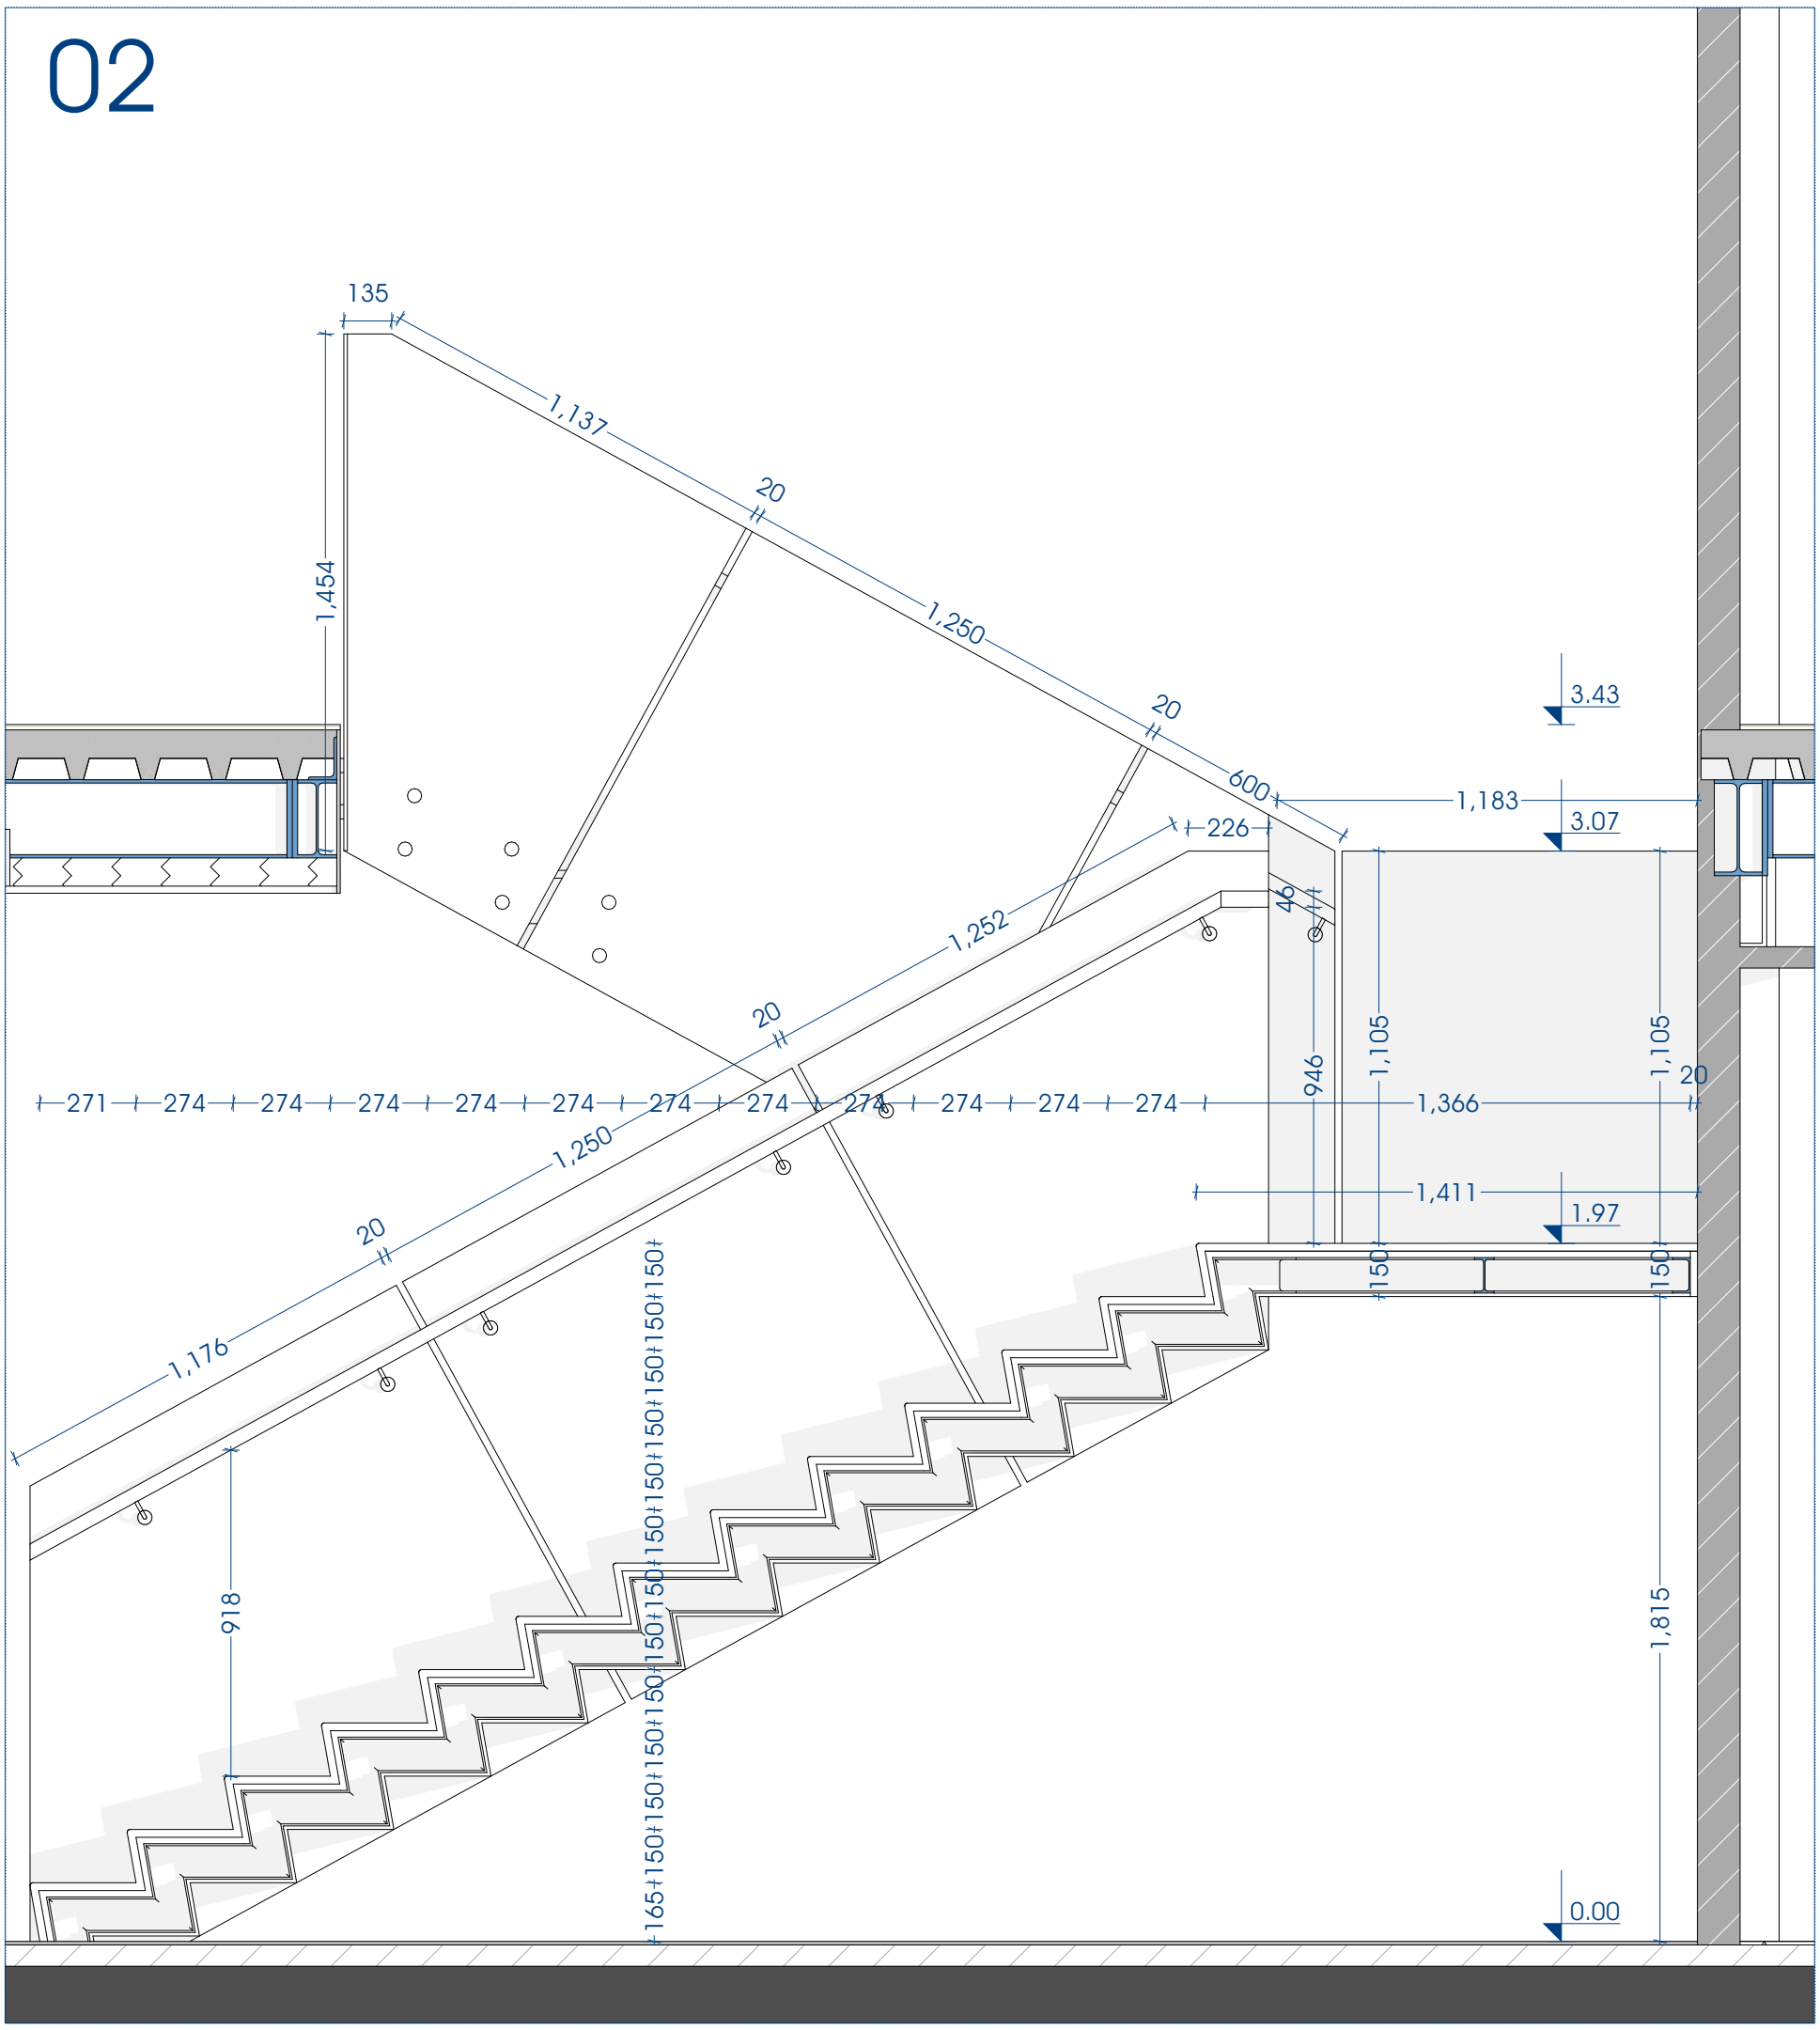02


135
1,137
20
1,250
20
600
1,454
1,183
3.43
3.07
226
1,252
20
46
271 274 274 274 274 274 274 274 274 274 274 274 274
946
1,105
1,105
1,366
20
1,250
20
1,411
1.97
1,176
150
150
150 150 150

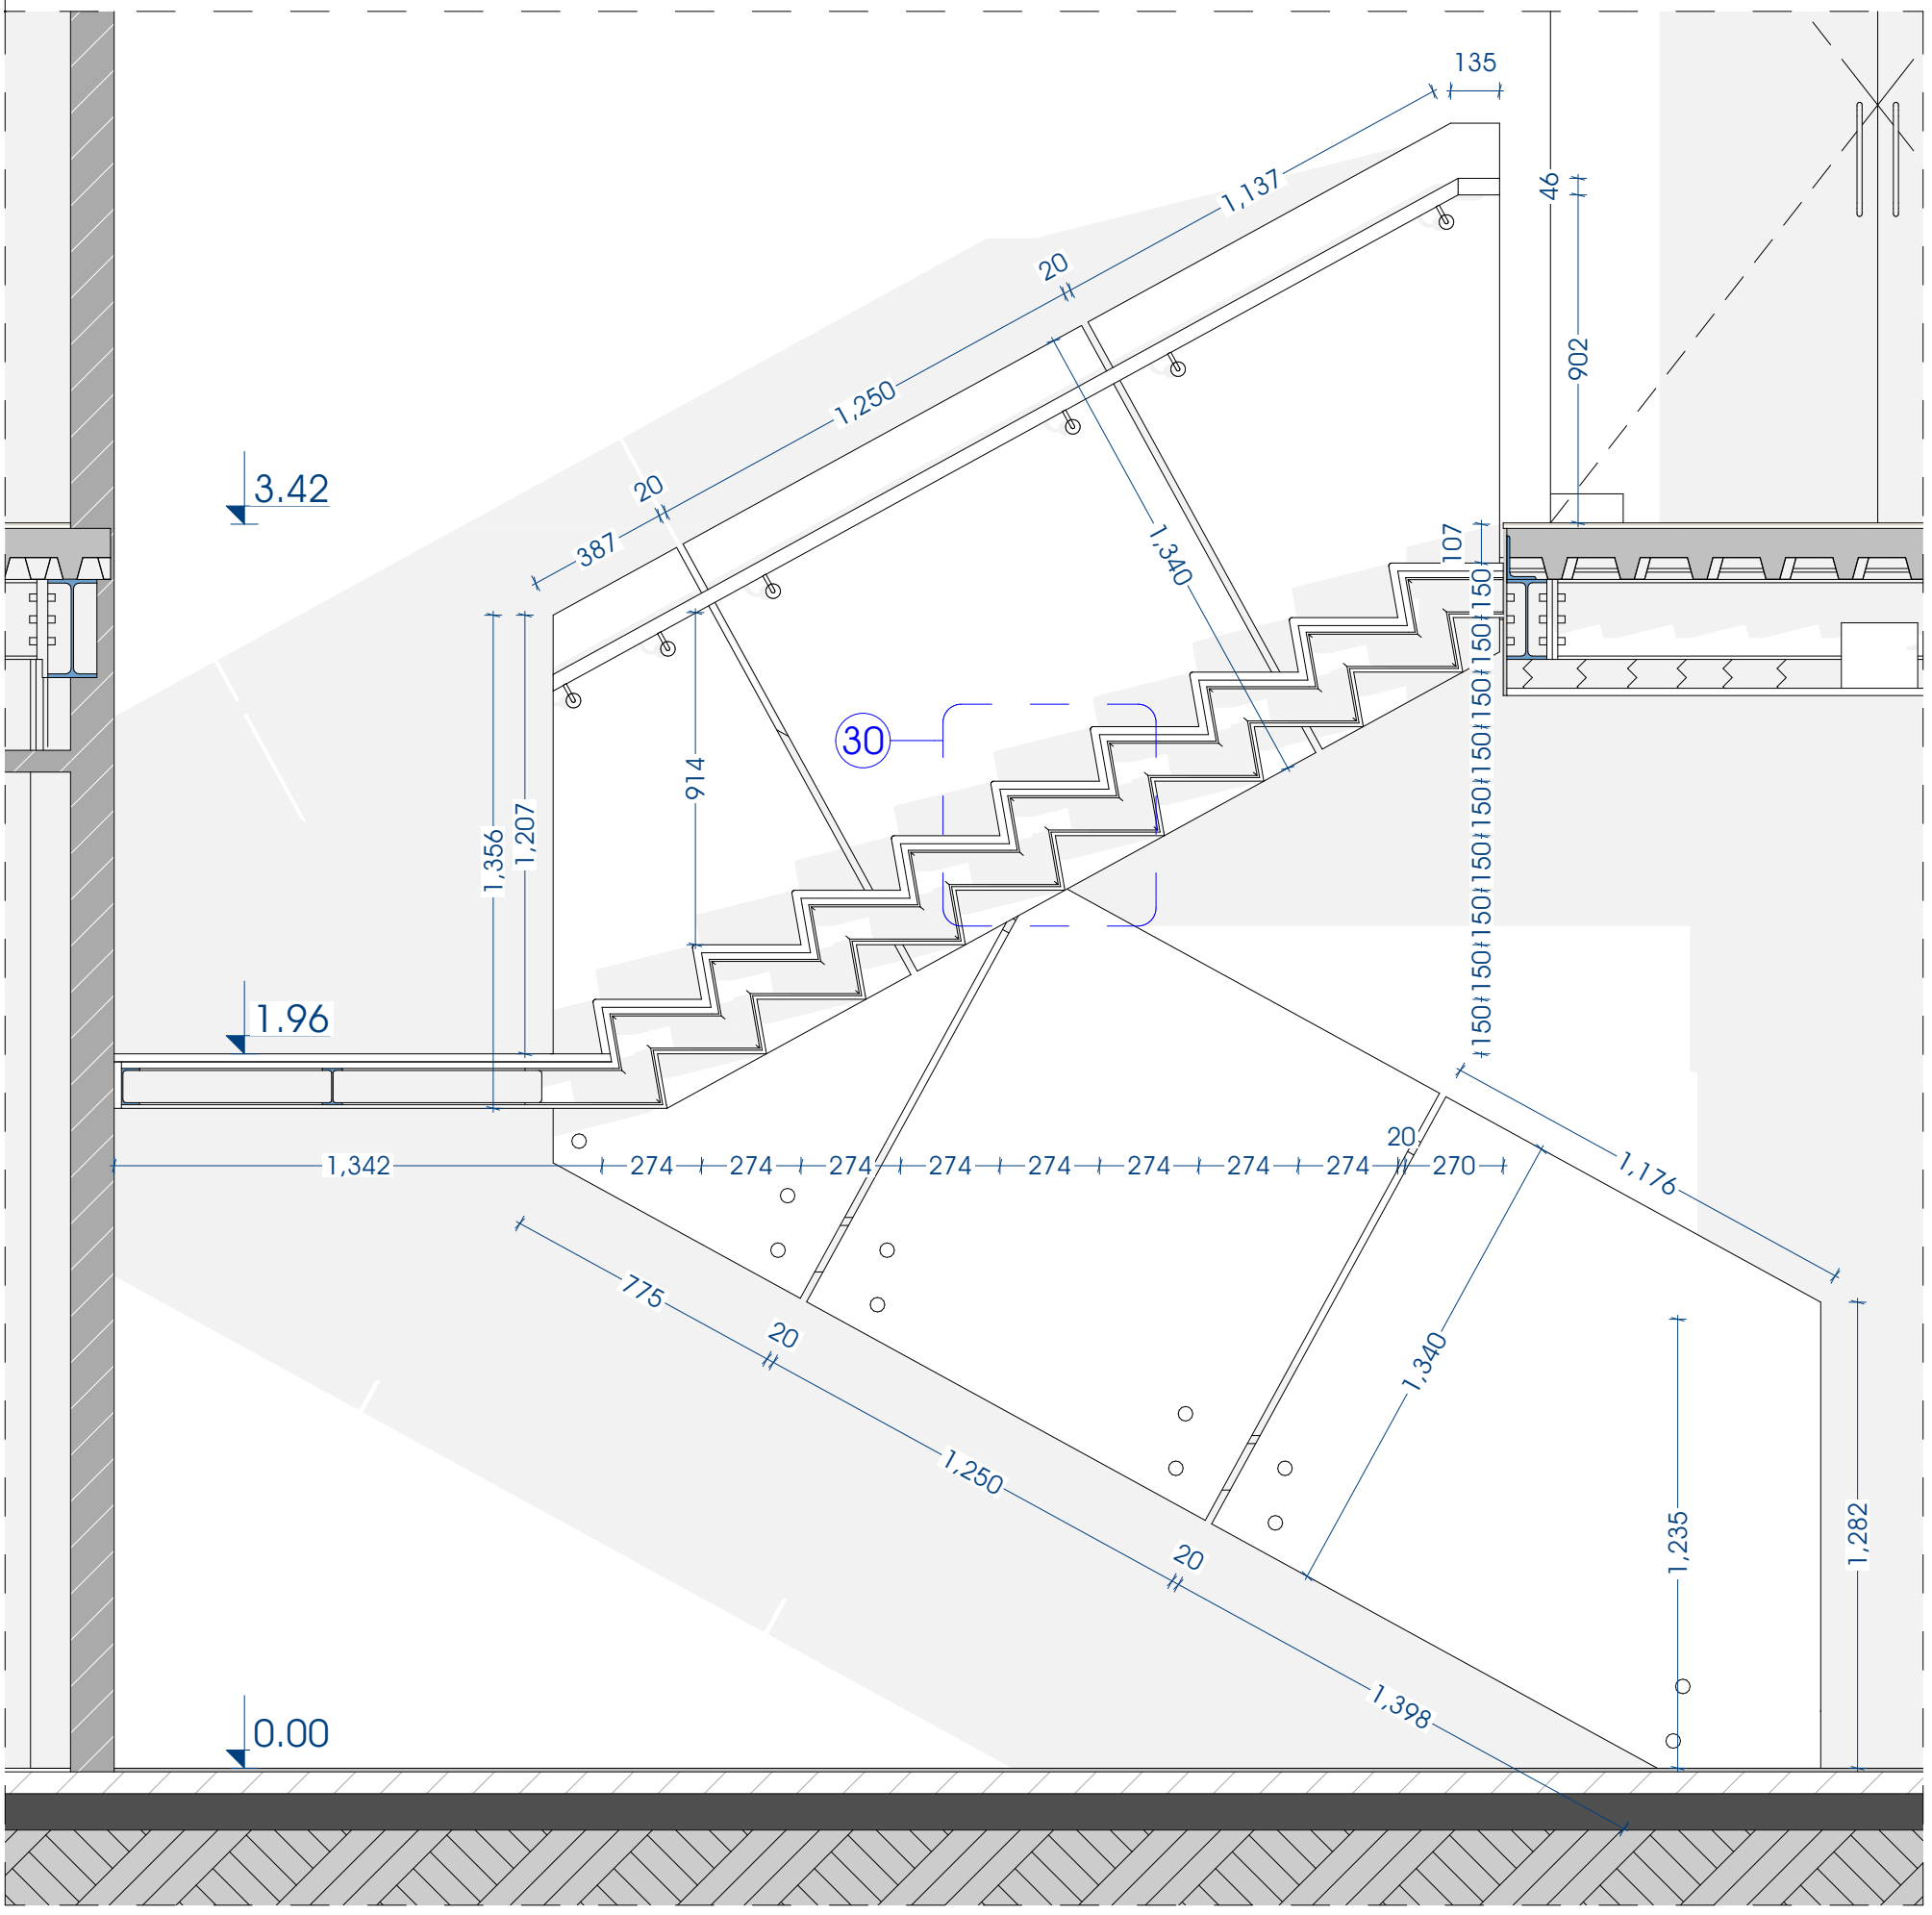29



ფორმატი PAPER SIZE	მასშტაბი SCALE	თარიღი DATE
A3	1:20	2021

შესწორება:

შენიშვნა:

ნიშნულები მოცემულია მეტრებში მათთვდების სიზუსტით;
ზომები მოცემულია მილიმეტრებში;

პირობითი აღნიშვნები LEGEND

- 1 — ჭრილი SECTION
- 1 — ღერძი GRID
- 1.23 — ნიშნული გეგმაზე LEVEL DIMENSION
- 1.23 — ნიშნული ჭრილზე, ფასადზე LEVEL DIMENSION
- საზღვასტრო ხაზი AREA BORDER LINE

ექსპლიკაცია:

ნახაზი DRAWING

ვოლვოს კიბის უჯრედის დეტალები
VOLVO STAIR DETAILS









პროექტი PROJECT		
დამკვეთი CLIENT	შ.პ.ს. "თეგეტა მოტორსი" L.T.D. "TEGETA MOTORS"	
მისამართი ADDRESS	უნივერსიტეტის ქუჩა №6 UNIVERSITY ST. 6	
თანამდებობა	ხელმოწერა	გვარი
დირექტორი		რ. ესართია
არქიტექტორი		ნ. სიხარულიძე
კონსტრუქტორი		დ. ბარბაქაძე

Gravita construction

საავტორო უფლებები შ.პ.ს გრავიტა
ქ.თბილისი, დ.აღმაშენებლის ხეივანი მე-12ა მ

არქიტექტურული ნაწილი ARCHITECTURE

სტადია	ფურცელი
მუშა პროექტი	A-402

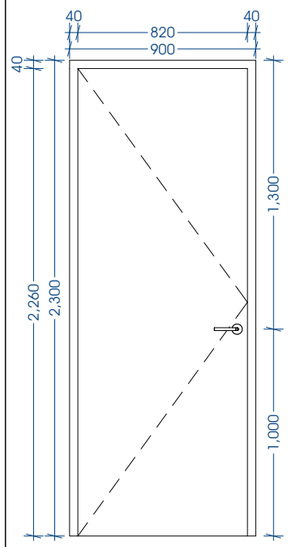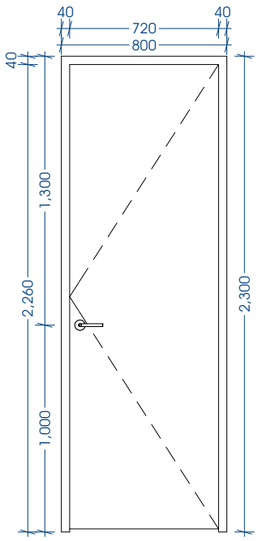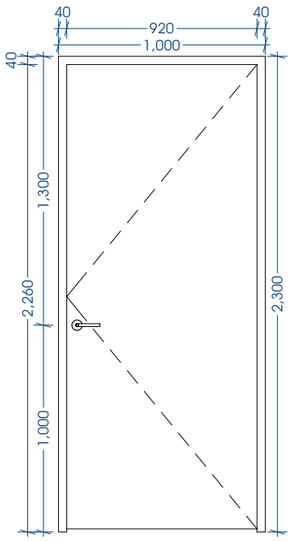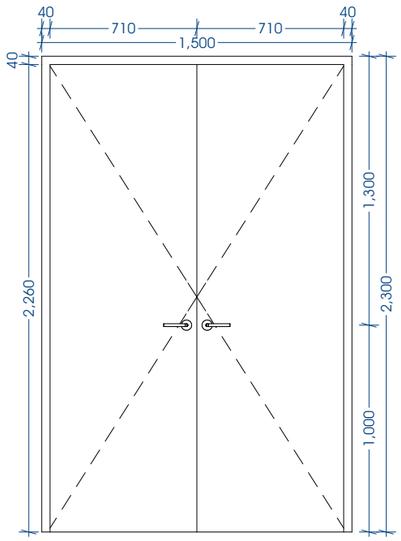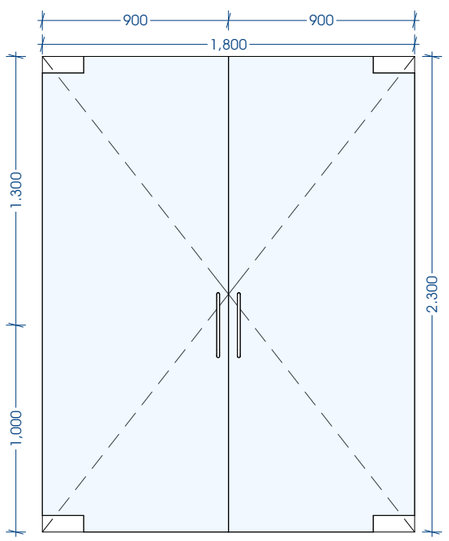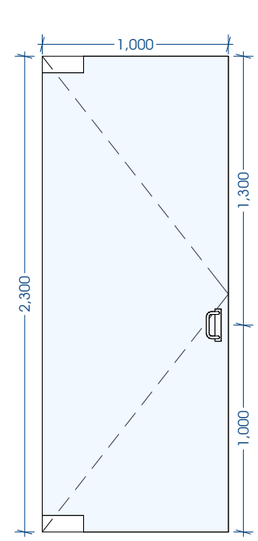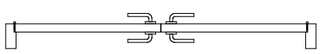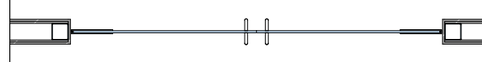დასახელება	ჯ-3	ჯ-1	ჯ-2	ჯ-5	ჯ-4	ჯ-7
ზომები	2300X900	2300X800	2300X1000	2300X1500	2300X1800	2300X1000
ფართობი	2.07 მ^2	1.84 მ^2	2.30 მ^2	3.45 მ^2	4.14 მ^2	2.30 მ^2
რაოდენობა	4	3	1	1	1	2
მასალა	მდფ	მდფ	მდფ	მდფ	მინა	მინა
ფერი	RAL-9010	RAL-9010	RAL-9010	RAL-9010		
განმლილება						
გეგმა						

ფორმატი PAPER SIZE	მასშტაბი SCALE	თარიღი DATE
A3	1:29.66	2021

შესწორება:

შენიშვნა:

ნიშნულები მოცემულია მებრეებში მეათედების სიზუსტით;
ზომები მრცემულია მილიმებრებში;

პირობითი აღნიშვნები LEGEND

- 1 — ჭრილი SECTION
- 1 — ღერძი GRID
- 1.23 — ნიშნული გეგმაზე LEVEL DIMENSION
- 1.23 — ნიშნული ჭრილზე, ფასადზე LEVEL DIMENSION
- საზღვარი ხაზი AREA BORDER LINE

ექსპლიკაცია:

ნახაზი DRAWING

თეგეტას კარების სპეციფიკაცია
TEGETA DOORS SPECIFICATION







პროექტი PROJECT		
დამკვეთი CLIENT	შ.პ.ს. "თეგეტა მოტორსი" L.T.D. "TEGETA MOTORS"	
მისამართი ADDRESS	უნივერსიტეტის ქუჩა №6 UNIVERSITY ST. 6	
თანამდებობა	ხელმოწერა	გვარი
დირექტორი		რ. ესართია
არქიტექტორი		ნ. სიხარულიძე
კონსტრუქტორი		დ. ბარბაქაძე

Gravita construction

საკონტაქტო უფლებები შ.პ.ს გრავიტა
ქ.თბილისი, დ.აღმაშენებლის ხევანი მე-12ვმ

არქიტექტურული ნაწილი ARCHITECTURE

სტადია	ფურცელი
მუშა პროექტი	A-717

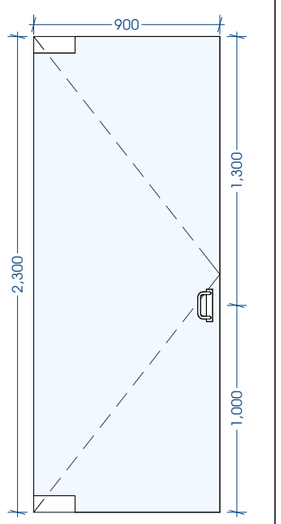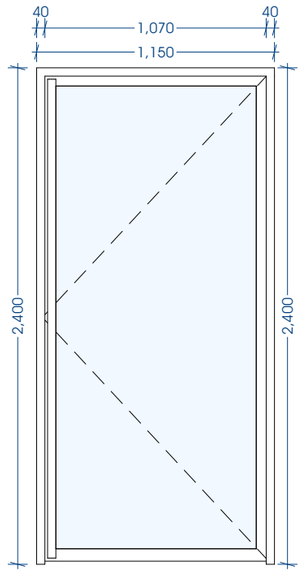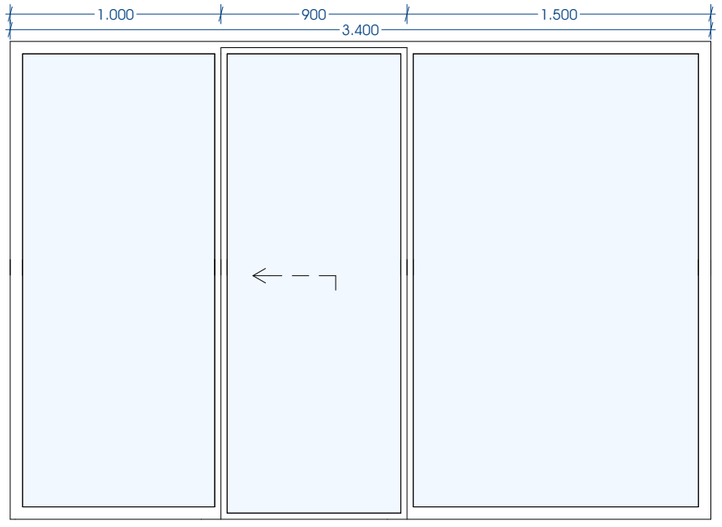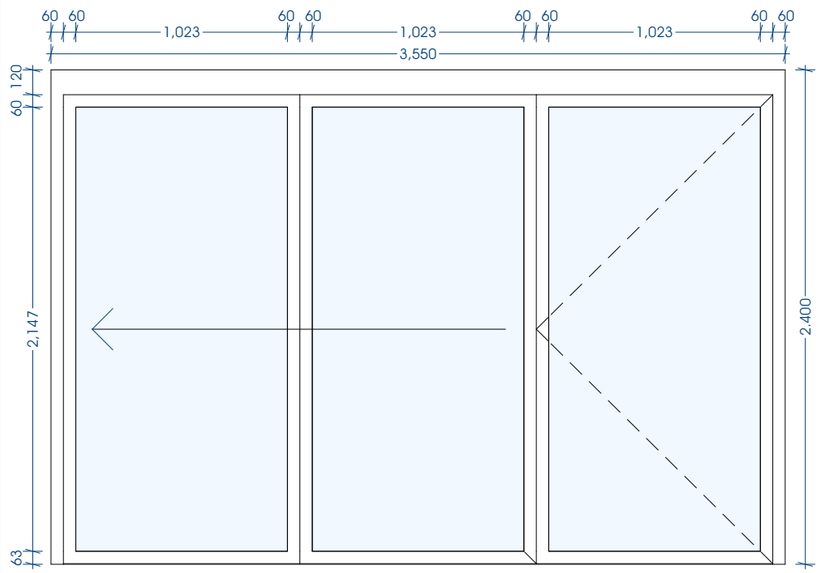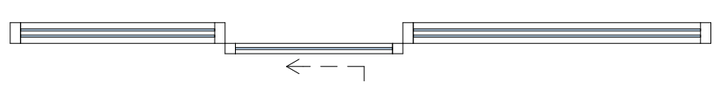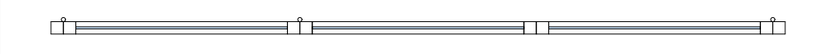დასახელება	ჯ-8	ჯ-11	ჯ-13	ჯ-12
ზომები	2300X900	1150X2400	2400X3400	2400X3550
ფართობი	2.07 მ^2	2.76 მ^2	8.16 მ^2	8.52 მ^2
რაოდენობა	1	1	1	2
მასალა	მინა	იზოლუმინი	იზოლუმინი	იზოლუმინი
ფერი		RAL-9005	RAL-9005	RAL-9005
ვიზუალიზაცია				
გეგმა				

ფორმატი PAPER SIZE	მასშტაბი SCALE	თარიღი DATE
A3	1:29.66	2021

შესწორება:

შენიშვნა:

ნიშნულები მოცემულია მეტრებში მეათედების სიზუსტით;
ზომები მოცემულია მილიმეტრებში;

პირობითი აღნიშვნები LEGEND

- 1 — ჭრილი SECTION
- 1 — ღერძი GRID
- 1.23 — ნიშნული გეგმაზე LEVEL DIMENSION
- 1.23 — ნიშნული ჭრილზე, ფასადზე LEVEL DIMENSION
- საზღვარი ხაზი AREA BORDER LINE

ქსპლიკაცია:

ნახაზი DRAWING

ვოლვოს კარების სპეციფიკაცია
VOLVO DOORS SPECIFICATION

პროექტი PROJECT		
დამკვეთი CLIENT	შ.პ.ს. "თეგეტა მოტორსი" L.T.D. "TEGETA MOTORS"	
მისამართი ADDRESS	უნივერსიტეტის ქუჩა №6 UNIVERSITY ST. 6	
თანამდებობა	ხელმოწერა	გვარი
დირექტორი		რ. ესართია
არქიტექტორი		ნ. სიხარულიძე
კონსტრუქტორი		დ. ბარბაქაძე

Gravita construction


საჯარო უფლებები შ.პ.ს გრავიტა
ქ.თბილისი, დ.აღმაშენებლის ხეივანი მე-123ჯ


არქიტექტურული ნაწილი ARCHITECTURE

სტადია	ფურცელი
მუშა პროექტი	A-718


დასახელება	ა-6	ა-9
ზომები	5400X3200	2400X3550
ფართობი	17.28 მ^2	8.52 მ^2
რაოდენობა	2	3
მასალა	იზოალუმინი	ჟალუზი
ფერი	RAL-9006	RAL-9006

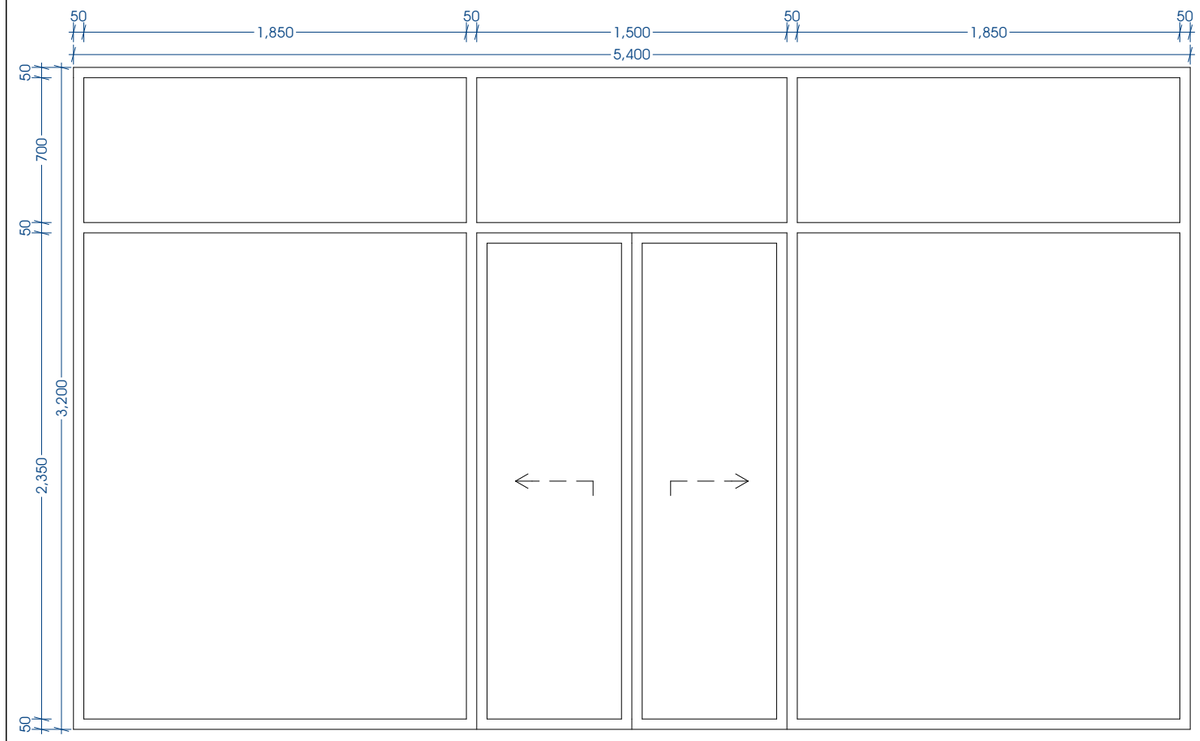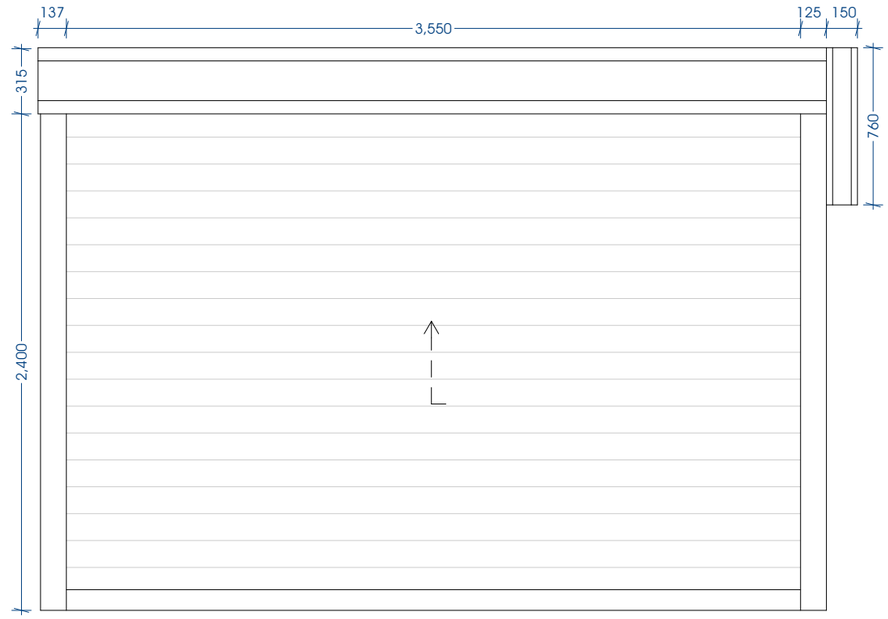ვიზუალიზაცია





გეგმა

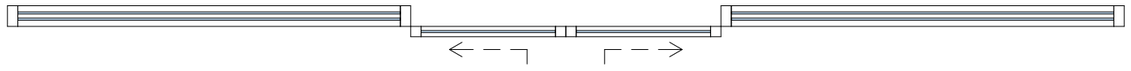



ფორმატი PAPER SIZE	მასშტაბი SCALE	თარიღი DATE
A3	1:29.66	2021

მესწორება:

შენიშვნა:

ნიშნულები მოცემულია მეტრებში მეათედების სიზუსტით;
ზომები მოცემულია მილიმეტრებში;

პირობითი აღნიშვნები LEGEND

- 1 — ჭრილი SECTION
- 1 — ღერძი GRID
- 1.23 — ნიშნული გეგმაზე LEVEL DIMENSION
- 1.23 — ნიშნული ჭრილზე, ფასადზე LEVEL DIMENSION
- საკვადასტრო ხაზი AREA BORDER LINE

ექსპლიკაცია:

ნახაზი DRAWING

ვოლვოს კარების სპეციფიკაცია
VOLVO DOORS SPECIFICATION

პროექტი PROJECT		
დამკვეთი CLIENT	შ.პ.ს. "თეგეტა მოტორსი" L.T.D. "TEGETA MOTORS"	
მისამართი ADDRESS	უნივერსიტეტის ქუჩა №6 UNIVERSITY ST. 6	
თანამდებობა	ხელმოწერა	გვარი
დირექტორი		რ. ესართია
არქიტექტორი		ნ. სიხარულიძე
კონსტრუქტორი		დ. ბარბაქაძე

Gravita construction


საკონტრო უფლებები შ.პ.ს გრავიტა
ქ.თბილისი, დ.აღმაშენებლის ხეივანი #3-12ა#

არქიტექტურული ნაწილი ARCHITECTURE


სტადია	ფურცელი
მუშა პროექტი	A-719

დასახელება	ჯ-10
ზომები	3500X4000
ფართობი	14.28 მ^2
რაოდენობა	2
მასალა	შავი ლითონი; მინა
ფერი	RAL-9006; RAL-7012

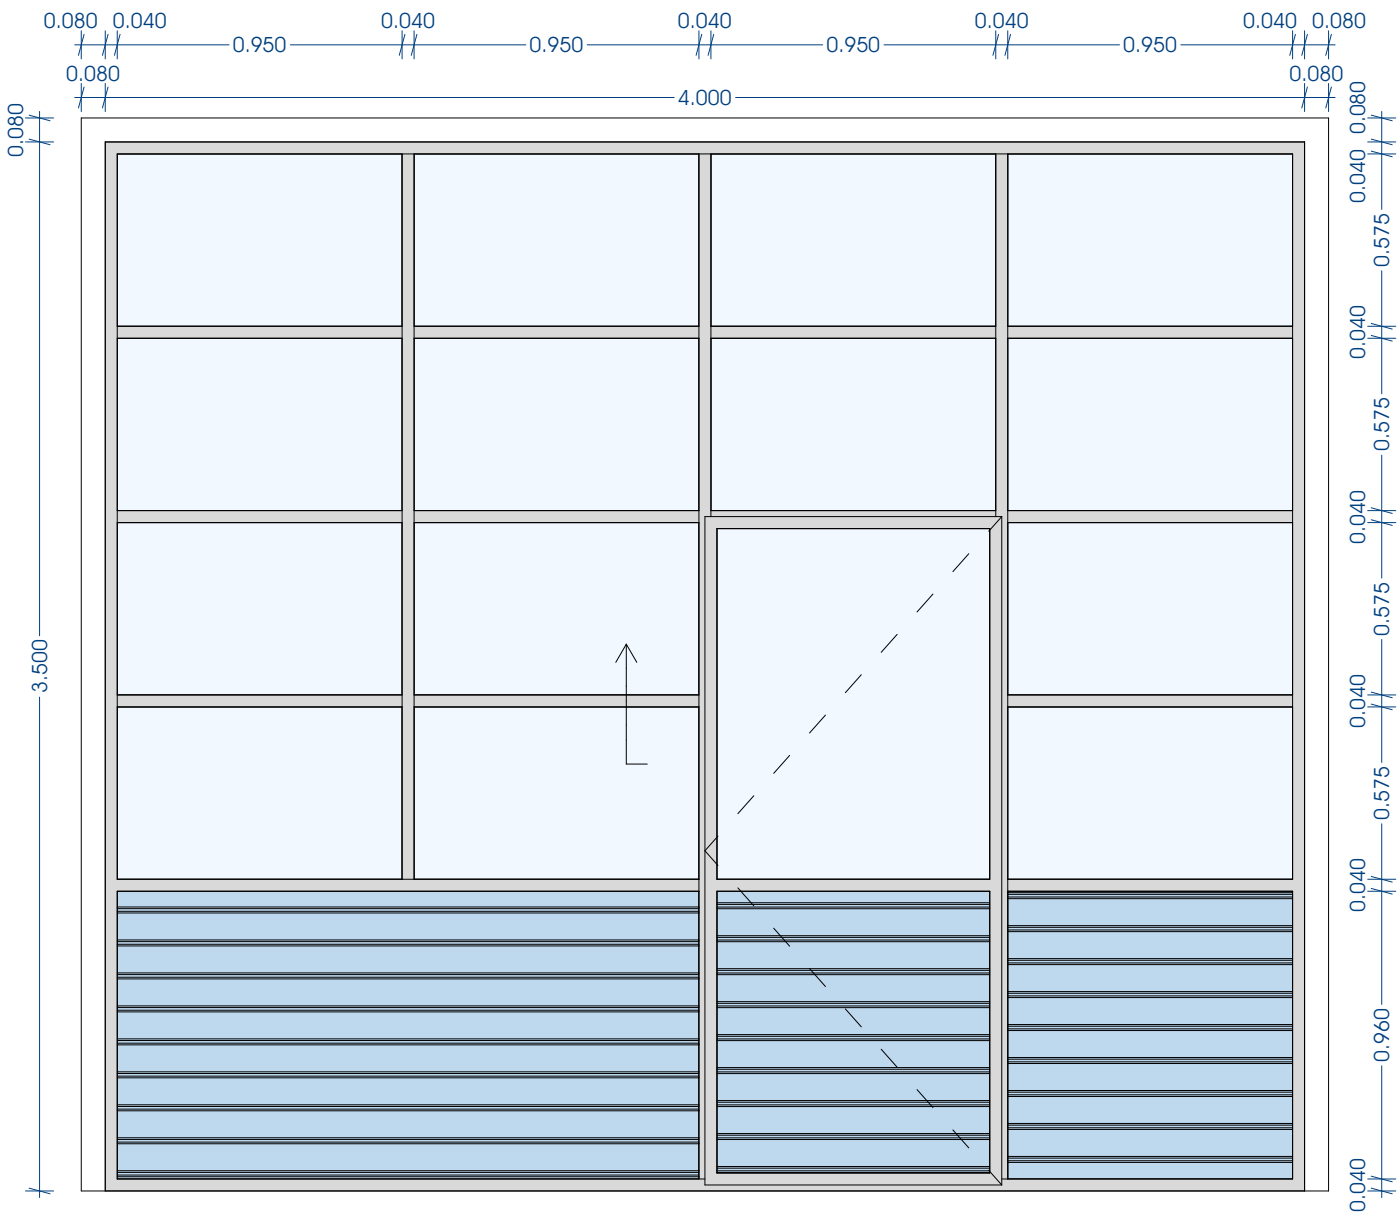ვიზუალიზაცია



გეგმა

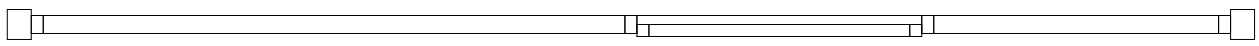

ფორმატი PAPER SIZE	მასშტაბი SCALE	თარიღი DATE
A3	1:25.22	2021

შესწორება:

შენიშვნა:

ნიშნულები მოცემულია მეტრებში მათთვდების სიზუსტით;
ზომები მოცემულია მილიმეტრებში;

პირობითი აღნიშვნები LEGEND

- 1 — ჭრილი SECTION
- 1 — ღერძი GRID
- 1.23 — ნიშნული გეგმაზე LEVEL DIMENSION
- 1.23 — ნიშნული ჭრილზე, ფასადზე LEVEL DIMENSION
- საზღვასტრო ხაზი AREA BORDER LINE

ექსპლიკაცია:

პროექტი PROJECT		
დამკვეთი CLIENT	შ.პ.ს. "თეგეტა მოტორსი" L.T.D. "TEGETA MOTORS"	
მისამართი ADDRESS	უნივერსიტეტის ქუჩა №6 UNIVERSITY ST. 6	
თანამდებობა	ხელმოწერა	გვარი
დირექტორი		რ. ესართია
არქიტექტორი		ნ. სიხარულიძე
კონსტრუქტორი		დ. ბარბაქაძე

ნახაზი DRAWING




ვოლვოს ჯარების სპეციფიკაცია
VOLVO DOORS SPECIFICATION

Gravita construction

საავტორო უფლებები შ.პ.ს გრავიტა
ქ.თბილისი, დ.აღმაშენებლის ხეივანი მე-12ა მ

არქიტექტურული ნაწილი ARCHITECTURE

სტადია	ფურცელი
მუშა პროექტი	A-720

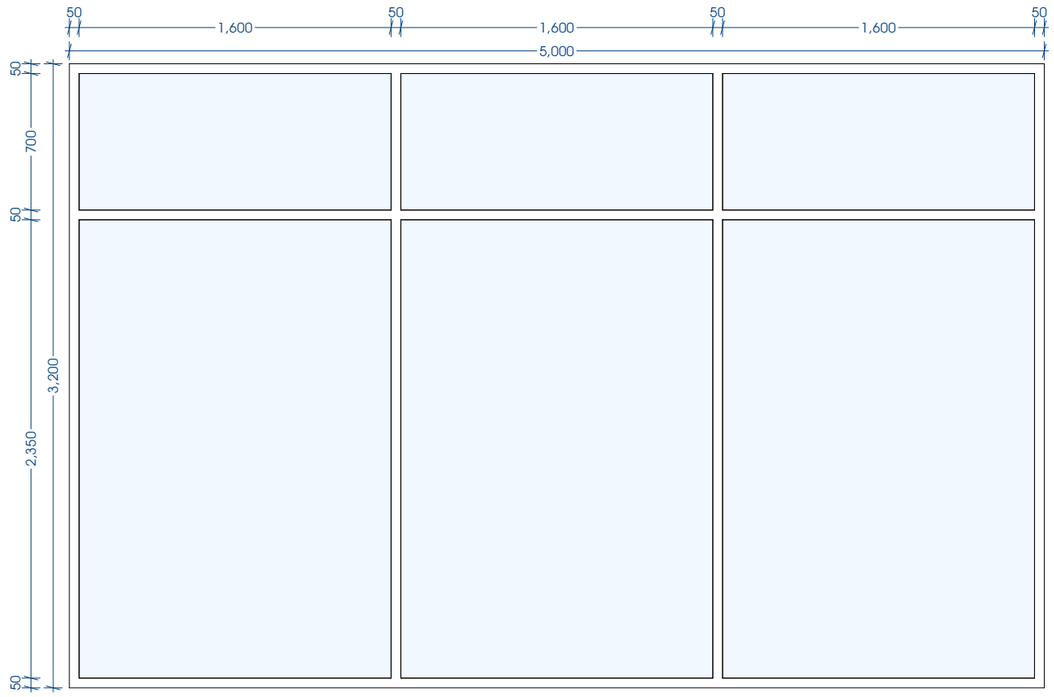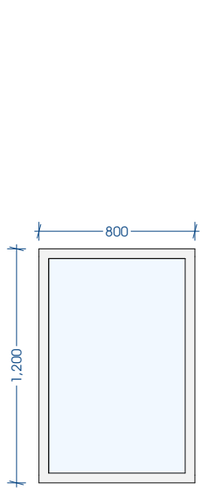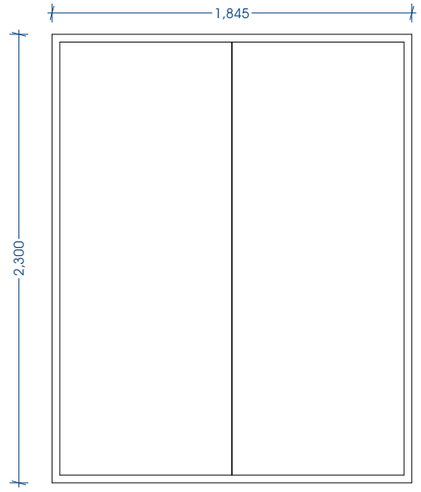დასახელება	ფ-1	ფ-2	ფ-3
ზომები	3200X5000	800X1200	2300X1845
ფართობი	48 მ^2	1 მ^2	4.24 მ^2
რაოდენობა	3	1	1
მასალა	იზოლუმინი	მეტალო-პლასტმასი	იზოლუმინი
ფერი	RAL-9006	RAL-9006	RAL-9006
ვიზუალიზაცია			
გეგმა			

ფორმატი PAPER SIZE	მასშტაბი SCALE	თარიღი DATE
A3	1:31.46	2021

შესწორება:

შენიშვნა:

ნიშნულები მოცემულია მეტრებში მეათედების სიზუსტით;
ზომები მოცემულია მილიმეტრებში;

პირობითი აღნიშვნები LEGEND

- 1 — ჭრილი SECTION
- 1 — ღერძი GRID
- 1.23 — ნიშნული გეგმაზე LEVEL DIMENSION
- 1.23 — ნიშნული ჭრილზე, ფასადზე LEVEL DIMENSION
- საზღვარი ხაზი AREA BORDER LINE

ეკსპლიკაცია:

ნახაზი DRAWING

ვოლვოს ფანჯრების სპეციფიკაცია
VOLVO WINDOW SPECIFICATION



პროექტი PROJECT		
დამკვეთი CLIENT	შ.პ.ს. "თეგეტა მოტორსი" L.T.D. "TEGETA MOTORS"	
მისამართი ADDRESS	უნივერსიტეტის ქუჩა №6 UNIVERSITY ST. 6	
თანამდებობა	ხელმოწერა	გვარი
დირექტორი		რ. ესართია
არქიტექტორი		ნ. სიხარულიძე
კონსტრუქტორი		დ. ბარბაქაძე

Gravita construction

საავტორო უფლებები შ.პ.ს გრავიტა
ქ.თბილისი, დ.აღმაშენებლის ხეივანი მე-12ვმ

არქიტექტურული ნაწილი ARCHITECTURE

სტადია	ფურცელი
მუშა პროექტი	A-721

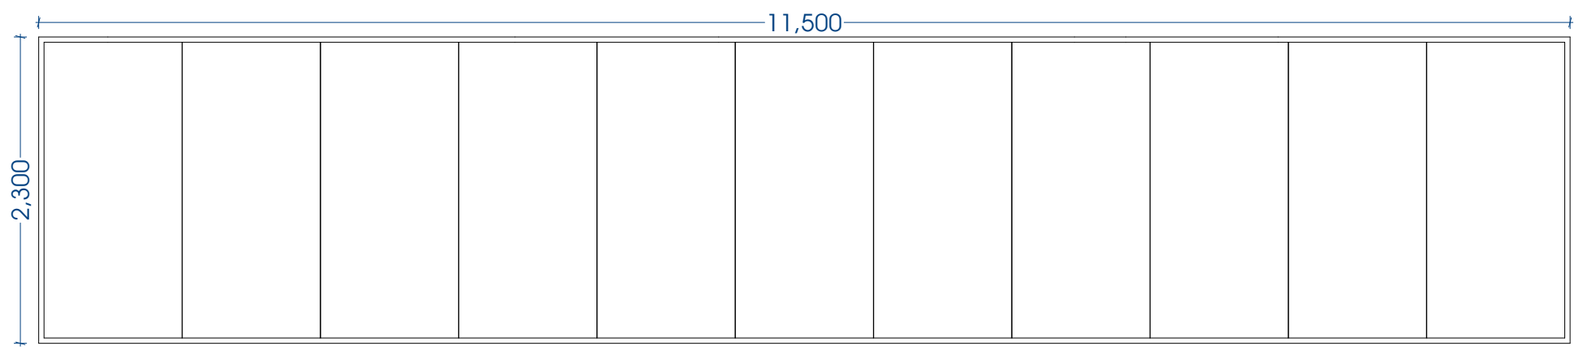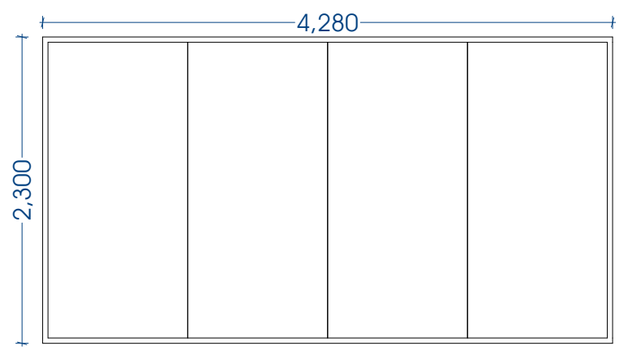დასახელება	ფ-3	ფ-5
ზომები	11500X2300	4280X2300
ფართობი	26.45 მ^2	9.84 მ^2
რაოდენობა	1	3
მასალა	იზოალუმინი	იზოალუმინი
ფერი	RAL-9006	RAL-9006
ვიზუალიზაცია		
გეგმა		

ფორმატი PAPER SIZE	მასშტაბი SCALE	თარიღი DATE
A3	1:46.06	2021

შენიშვნა:

შენიშვნა:

ნიშნულები მოცემულია მეტრებში მეათედების სიზუსტით;
ზომები მოცემულია მილიმეტრებში;

პირობითი აღნიშვნები LEGEND

- 1 — ჭრილი SECTION
- 1 — ღერძი GRID
- 1.23 — ნიშნული გეგმაზე LEVEL DIMENSION
- 1.23 — ნიშნული ჭრილზე, ფასადზე LEVEL DIMENSION
- საკადასტრო ხაზი AREA BORDER LINE

ექსპლიკაცია:

ნახაზი DRAWING

ვოლვოს ფანჯრების სპეციფიკაცია
VOLVO WINDOW SPECIFICATION

პროექტი PROJECT		
დამკვეთი CLIENT	შ.პ.ს. "თეგეტა მოტორსი" L.T.D. "TEGETA MOTORS"	
მისამართი ADDRESS	უნივერსიტეტის ქუჩა №6 UNIVERSITY ST. 6	
თანამდებობა	ხელმოწერა	გვარი
დირექტორი		რ. ესართია
არქიტექტორი		ნ. სიხარულიძე
კონსტრუქტორი		დ. ბარბაქაძე

Gravita construction

საკონტრო უფლებები შ.პ.ს გრავიტა
ქ.თბილისი, დ.აღმაშენებლის ხეივანი მე-12ა მ

არქიტექტურული ნაწილი ARCHITECTURE

სტადია	ფურცელი
მუშა პროექტი	A-722