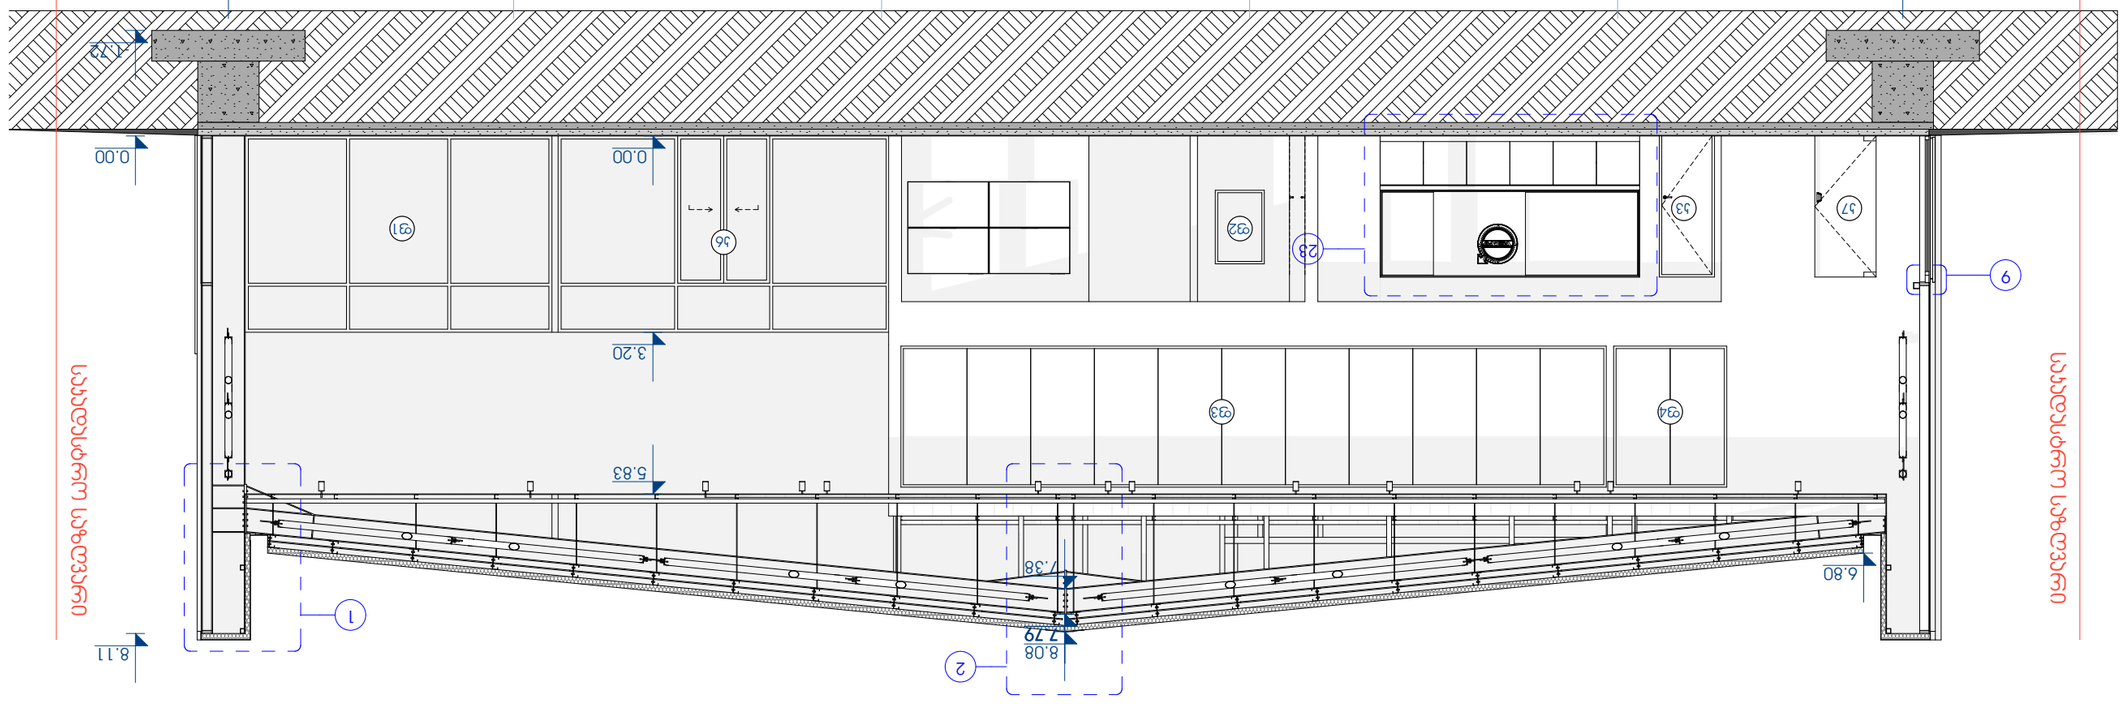

GSPublisherVersion 0.2.100.100

მასშტაბი
SCALE

მისამართი

ADDRESS

A3

ფორმატი
PAPER SIZE

დამკვეთი

CLIENT

თარიღი

DATE პირობითი აღნიშვნები LEGEND

სტადია ფურცელი

ხელმოწერა გვარი

პროექტი

PROJECT

არქიტექტურული ნაწილი
ARCHITECTURE

თანამდებობა

არქიტექტორი

დირექტორი

ნახაზი
DRAWING

საავტორო უფლებები შ.პ.ს გრავიტა

2021

კონსტრუქტორი

S.p.s. "Tegeta motorsi"

L.T.D. "TEGETA MOTORS"

უნივერსიტეტის ქუჩა #6

UNIVERSITY ST. 6

მუშა პროექტი

1:100

რ. ესართია

ქ.თბილისი, დ.აღმაშენებლის ხეივანი მე-12კმ

ექსპლიკაცია:

შენიშვნა:

Sesworeba:

ნ. სიხარულიძე

დ. ბარბაქაძე

1

1

1.23

ჭრილი
SECTION

ღერძი
GRID

ნიშნული გეგმაზე
LEVEL DIMENSION

ნიშნული ჭრილზე, ფასადზე
LEVEL DIMENSION

1.23

საკადასტრო ხაზი
AREA BORDER LINE
A-200

ნიშნულები მოცემულია მეტრებში მეათედების
სიზუსტით;
ზომები მოცემულია მილიმეტრებში;

1

9

23

2

24.912 28,190 7.400

- 1.72

0.00

8.11

0.00

3.20

5.83

8.08

7.38

7.79

6.80

4,650 6,000 6,000 6,000 4,650

6 5 4 3 2 1

საკადასტრო საზღვარი

საკადასტრო საზღვარი
k7 k3

k6

f4 f3

f2 f1

volvos ჭრილი 1-1

VOLVO SECTION 1-1

GSPublisherVersion 0.2.100.100

მასშტაბი
SCALE

მისამართი

ADDRESS

A3

ფორმატი
PAPER SIZE

დამკვეთი

CLIENT

თარიღი

DATE პირობითი აღნიშვნები LEGEND

სტადია ფურცელი

ხელმოწერა გვარი

პროექტი

PROJECT

არქიტექტურული ნაწილი
ARCHITECTURE

თანამდებობა

არქიტექტორი

დირექტორი

ნახაზი
DRAWING

საავტორო უფლებები შ.პ.ს გრავიტა

2021

კონსტრუქტორი

S.p.s. "Tegeta motorsi"

L.T.D. "TEGETA MOTORS"

უნივერსიტეტის ქუჩა #6

UNIVERSITY ST. 6

მუშა პროექტი

1:150

რ. ესართია

ქ.თბილისი, დ.აღმაშენებლის ხეივანი მე-12კმ

ექსპლიკაცია:

შენიშვნა:

Sesworeba:

ნ. სიხარულიძე

დ. ბარბაქაძე

1

1

1.23

ჭრილი
SECTION

ღერძი
GRID

ნიშნული გეგმაზე
LEVEL DIMENSION

ნიშნული ჭრილზე, ფასადზე
LEVEL DIMENSION

1.23

საკადასტრო ხაზი
AREA BORDER LINE
A-201

ნიშნულები მოცემულია მეტრებში მეათედების
სიზუსტით;
ზომები მოცემულია მილიმეტრებში;

47

3

15

29

6,000 6,000 6,000 6,000 6,000 6,000 6,000

0.00

2.74

3.30

6.19
5.84

- 0.01

2.42

8.22 8.08

5.000 42,380 22.455

150
11,940

120
5,780

120
3,885 1,800

305 120
5,880

120
5,720

120

2,425

2,300

H G F E D C B A

საკადასტრო საზღვარი

საკადასტრო საზღვარი

k10 k9 k8 k4

k7

volvos ჭრილი 2-2

VOLVO SECTION 2-2

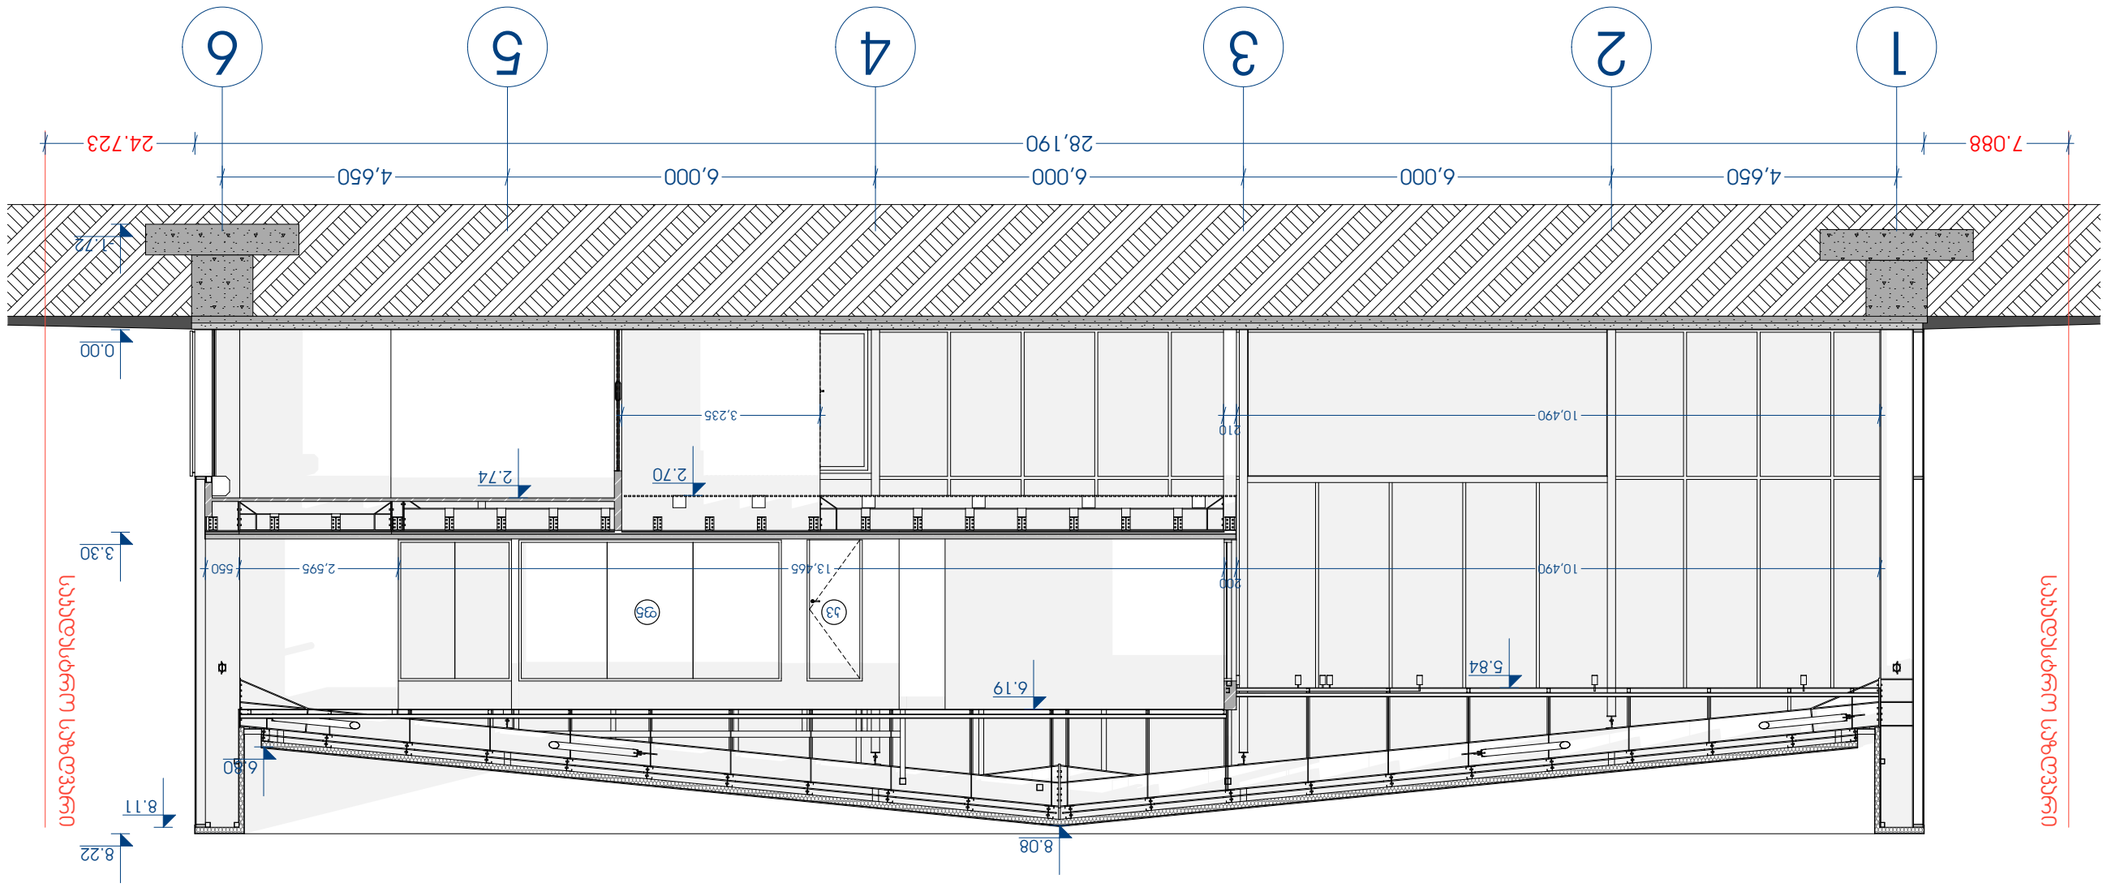

GSPublisherVersion 0.2.100.100

მასშტაბი
SCALE

მისამართი

ADDRESS

A3

ფორმატი
PAPER SIZE

დამკვეთი

CLIENT

თარიღი

DATE პირობითი აღნიშვნები LEGEND

სტადია ფურცელი

ხელმოწერა გვარი

პროექტი

PROJECT

არქიტექტურული ნაწილი
ARCHITECTURE

თანამდებობა

არქიტექტორი

დირექტორი

ნახაზი
DRAWING

საავტორო უფლებები შ.პ.ს გრავიტა

2021

კონსტრუქტორი

S.p.s. "Tegeta motorsi"

L.T.D. "TEGETA MOTORS"

უნივერსიტეტის ქუჩა #6

UNIVERSITY ST. 6

მუშა პროექტი

1:100

რ. ესართია

ქ.თბილისი, დ.აღმაშენებლის ხეივანი მე-12კმ

ექსპლიკაცია:

შენიშვნა:

Sesworeba:

ნ. სიხარულიძე

დ. ბარბაქაძე

1

1

1.23

ჭრილი
SECTION

ღერძი
GRID

ნიშნული გეგმაზე
LEVEL DIMENSION

ნიშნული ჭრილზე, ფასადზე
LEVEL DIMENSION

1.23

საკადასტრო ხაზი
AREA BORDER LINE
A-202

ნიშნულები მოცემულია მეტრებში მეათედების
სიზუსტით;
ზომები მოცემულია მილიმეტრებში;

45 46

48

4,650 6,000 6,000 6,000 4,650

7.088 28,190 24.723

- 1.72

0.00

3.30

8.22
8.08

6.19

2.70 2.74

8.11

6.80

5.84

10,490

210

10,490

200
13,465 2,595 550

3,235

1 2 3 4 5 6

საკადასტრო საზღვარი

საკადასტრო საზღვარი

k3 f5

volvos ჭრილი 3-3

VOLVO SECTION 3-3

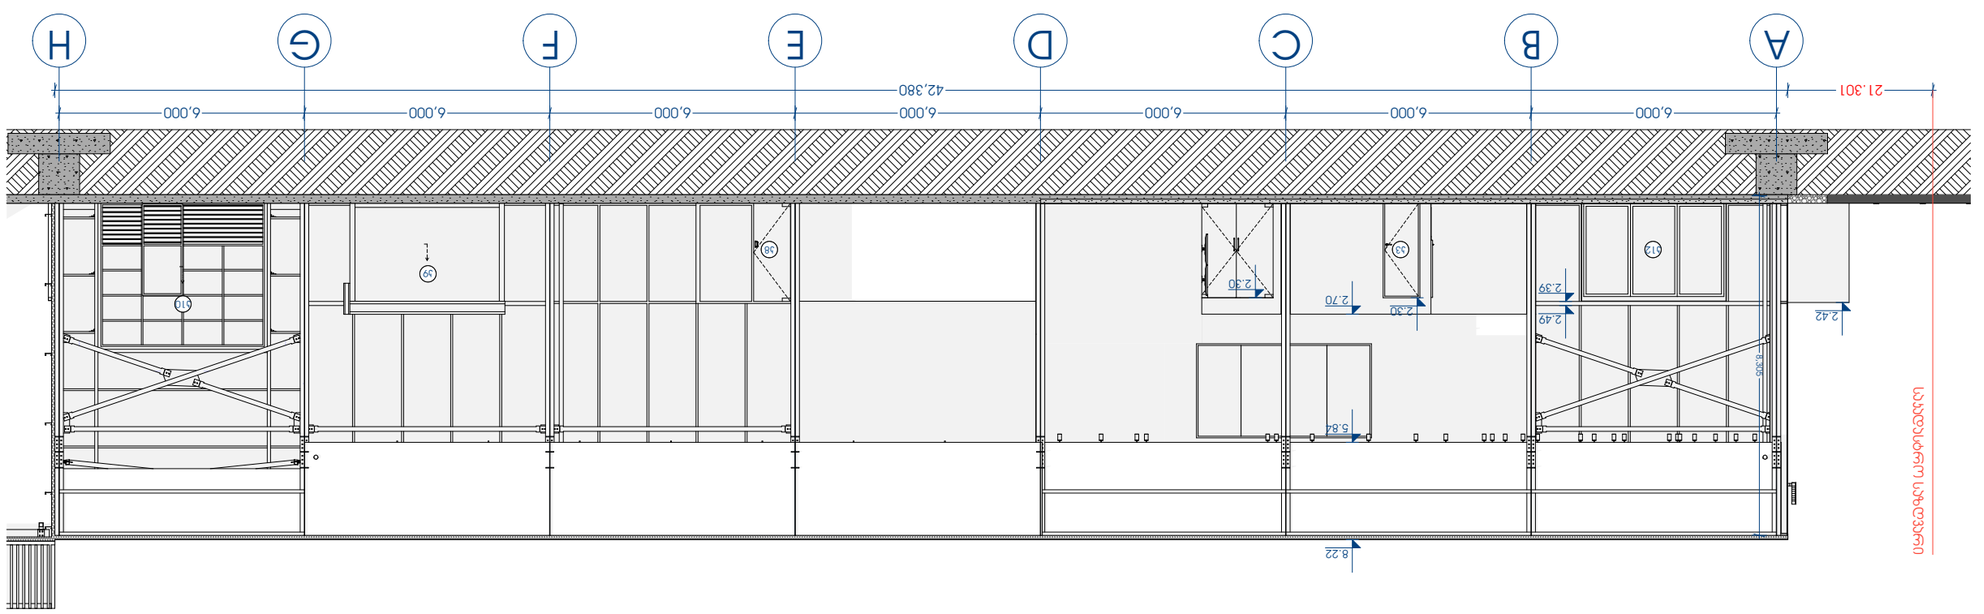

GSPublisherVersion 0.2.100.100

მასშტაბი
SCALE

მისამართი

ADDRESS

A3

ფორმატი
PAPER SIZE

დამკვეთი

CLIENT

თარიღი

DATE პირობითი აღნიშვნები LEGEND

სტადია ფურცელი

ხელმოწერა გვარი

პროექტი

PROJECT

არქიტექტურული ნაწილი
ARCHITECTURE

თანამდებობა

არქიტექტორი

დირექტორი

ნახაზი
DRAWING

საავტორო უფლებები შ.პ.ს გრავიტა

2021

კონსტრუქტორი

S.p.s. "Tegeta motorsi"

L.T.D. "TEGETA MOTORS"

უნივერსიტეტის ქუჩა #6

UNIVERSITY ST. 6

მუშა პროექტი

1:150

რ. ესართია

ქ.თბილისი, დ.აღმაშენებლის ხეივანი მე-12კმ

ექსპლიკაცია:

შენიშვნა:

Sesworeba:

ნ. სიხარულიძე

დ. ბარბაქაძე

1

1

1.23

ჭრილი
SECTION

ღერძი
GRID

ნიშნული გეგმაზე
LEVEL DIMENSION

ნიშნული ჭრილზე, ფასადზე
LEVEL DIMENSION

1.23

საკადასტრო ხაზი
AREA BORDER LINE
A-203

ნიშნულები მოცემულია მეტრებში მეათედების
სიზუსტით;
ზომები მოცემულია მილიმეტრებში;

43

6,000 6,000 6,000 6,000 6,000 6,000 6,000

21.301 42,380

2.70

5.84

8.22

2.30

2.30 2.39

2.49

8,305

2.42

A B C D E F G H

საკადასტრო საზღვარი
k12 k3 k8

k9

k10

volvos ჭრილი 4-4

VOLVO SECTION 4-4

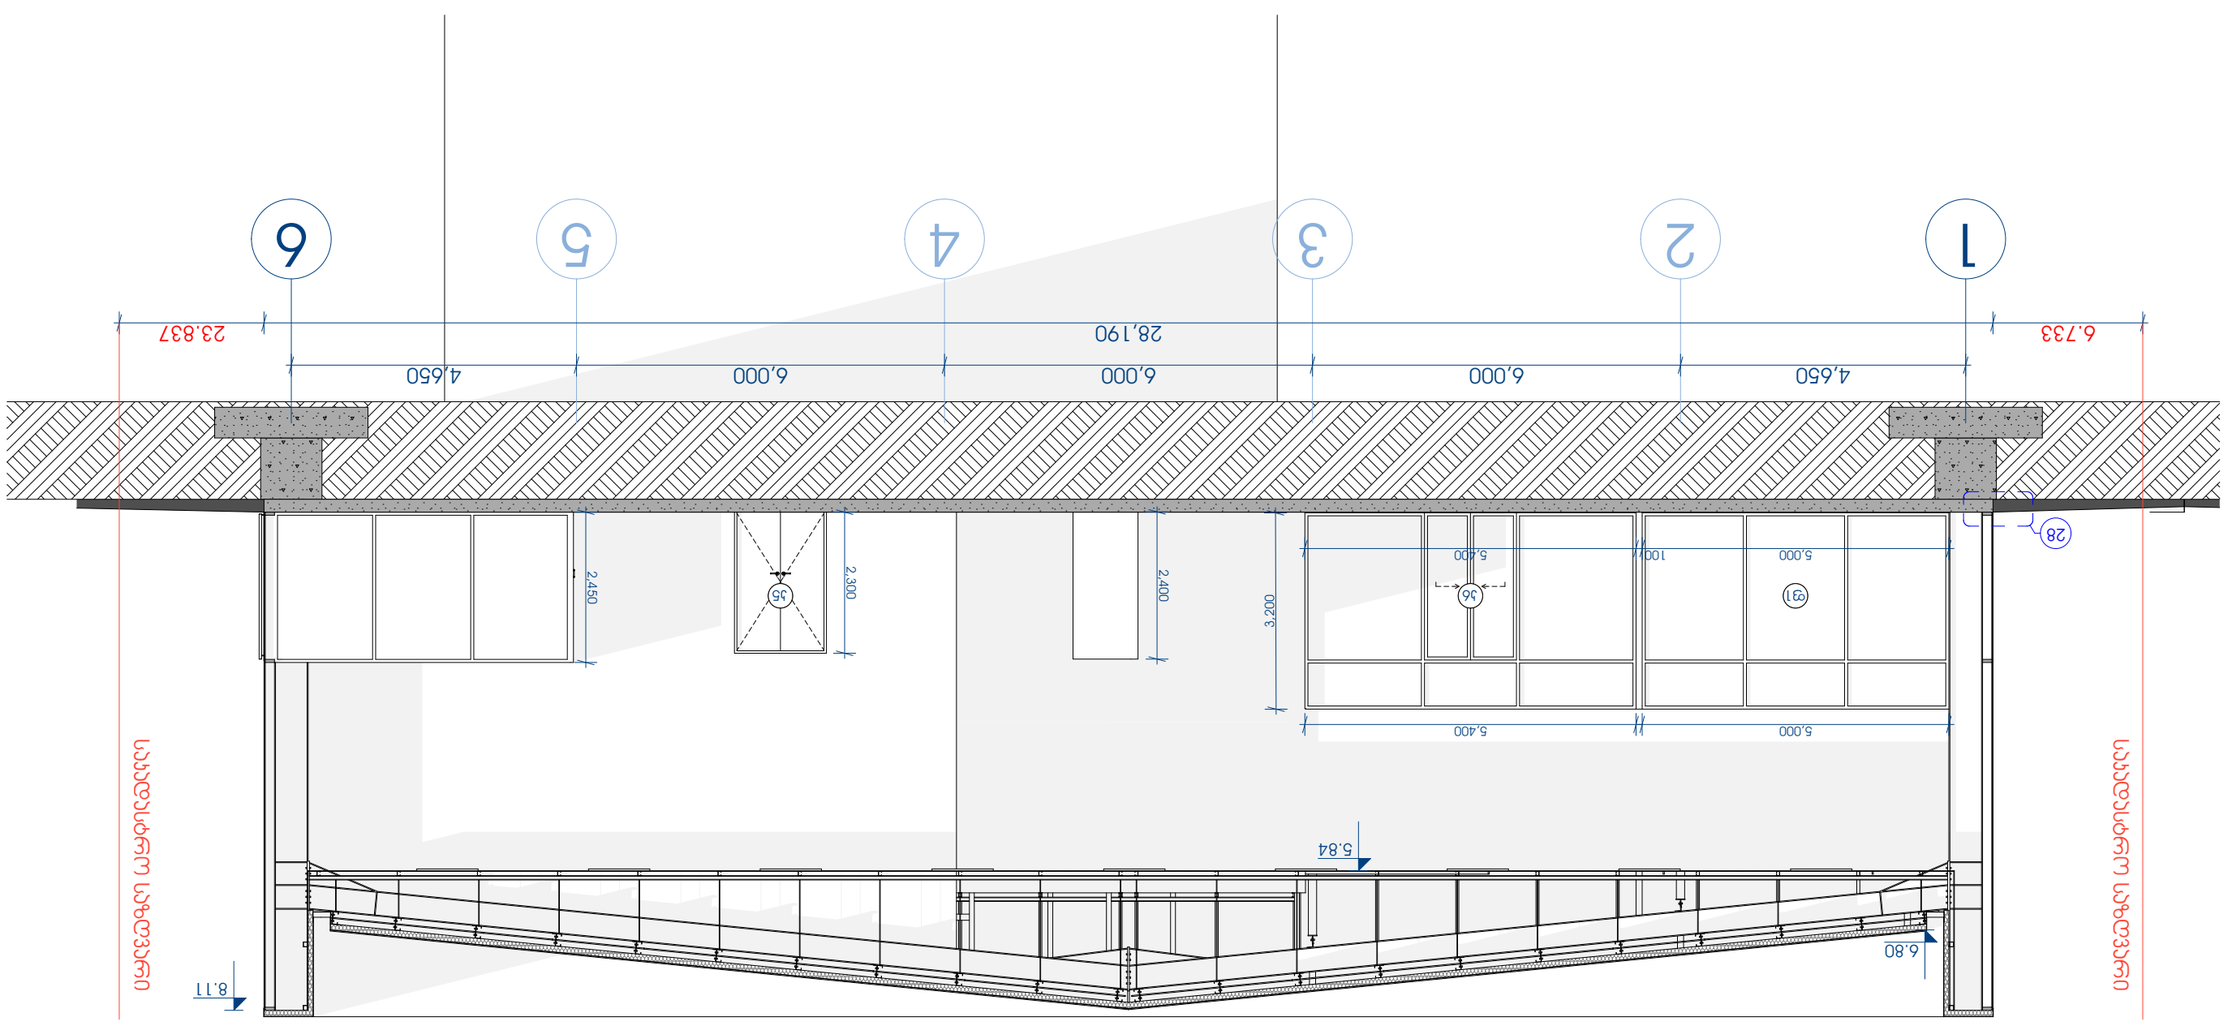

GSPublisherVersion 0.2.100.100

მასშტაბი
SCALE

მისამართი

ADDRESS

A3

ფორმატი
PAPER SIZE

დამკვეთი

CLIENT

თარიღი

DATE პირობითი აღნიშვნები LEGEND

სტადია ფურცელი

ხელმოწერა გვარი

პროექტი

PROJECT

არქიტექტურული ნაწილი
ARCHITECTURE

თანამდებობა

არქიტექტორი

დირექტორი

ნახაზი
DRAWING

საავტორო უფლებები შ.პ.ს გრავიტა

2021

კონსტრუქტორი

S.p.s. "Tegeta motorsi"

L.T.D. "TEGETA MOTORS"

უნივერსიტეტის ქუჩა #6

UNIVERSITY ST. 6

მუშა პროექტი

1:100

რ. ესართია

ქ.თბილისი, დ.აღმაშენებლის ხეივანი მე-12კმ

ექსპლიკაცია:

შენიშვნა:

Sesworeba:

ნ. სიხარულიძე

დ. ბარბაქაძე

1

1

1.23

ჭრილი
SECTION

ღერძი
GRID

ნიშნული გეგმაზე
LEVEL DIMENSION

ნიშნული ჭრილზე, ფასადზე
LEVEL DIMENSION

1.23

საკადასტრო ხაზი
AREA BORDER LINE
A-204

ნიშნულები მოცემულია მეტრებში მეათედების
სიზუსტით;
ზომები მოცემულია მილიმეტრებში;

28

4,650 6,000 6,000 6,000 4,650

6.733 28,190 23.837

8.11

5.84

5,000 100 5,400

6.80

3,200

5,000 5,400

2,400

2,300

2,450

1 2 3 4 5 6

საკადასტრო საზღვარი

საკადასტრო საზღვარი
f1 k6 k5

volvos ჭრილი 5-5

VOLVO SECTION 5-5

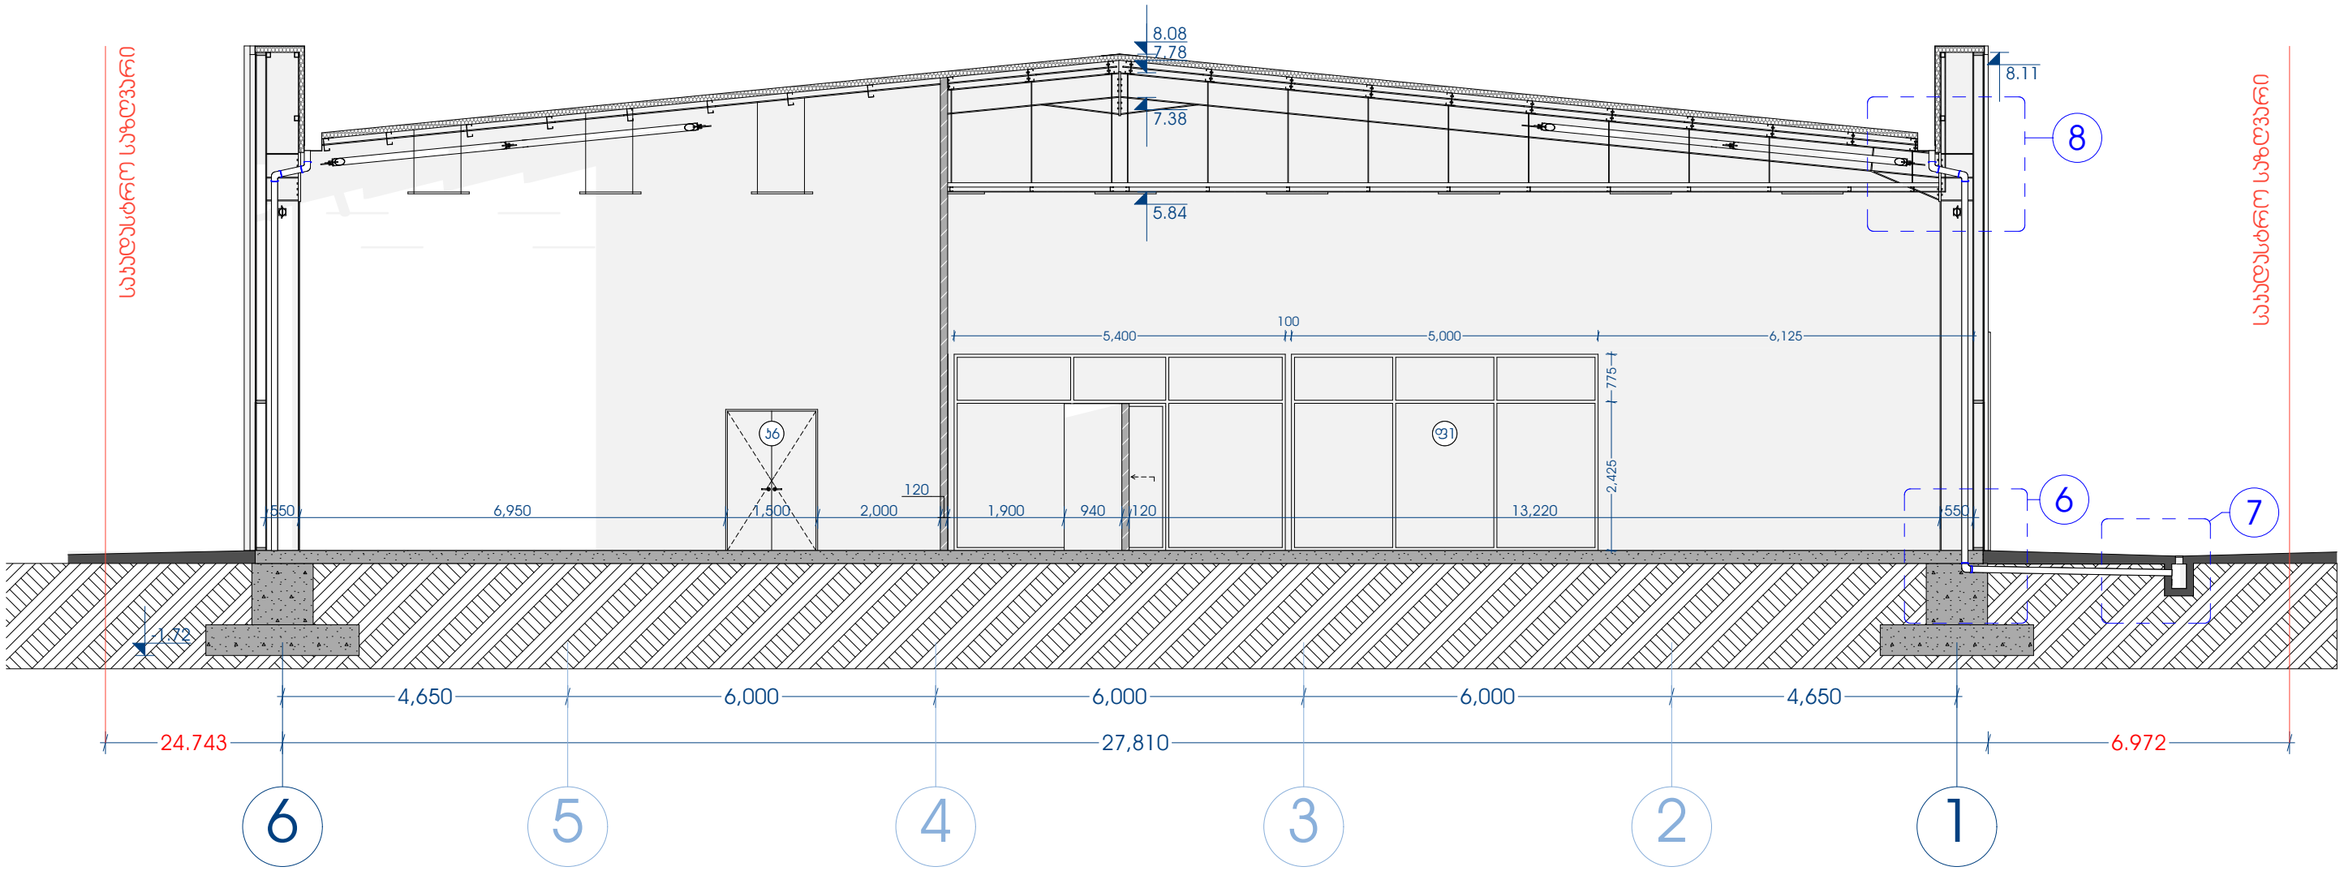

ფორმატი PAPER SIZE	მასშტაბი SCALE	თარიღი DATE
A3	1:100	2021

მესწორება:

შენიშვნა:

ნიშნულები მოცემულია მეტრებში მეათედების სიზუსტით;
ზომები მოცემულია მილიმეტრებში;

პირობითი აღნიშვნები LEGEND

- 1 — ჭრილი SECTION
- 1 — ღერძი GRID
- 1.23 — ნიშნული გეგმაზე LEVEL DIMENSION
- 1.23 — ნიშნული ჭრილზე, ფასადზე LEVEL DIMENSION
- საპროექტო ხაზი AREA BORDER LINE

ექსპლიკაცია:

ნახაზი DRAWING

ვოლვოს ჭრილი 6-6
VOLVO SECTION 6-6

პროექტი PROJECT		
დამკვეთი CLIENT	შ.პ.ს. "თეგეტა მოტორსი" L.T.D. "TEGETA MOTORS"	
მისამართი ADDRESS	უნივერსიტეტის ქუჩა №6 UNIVERSITY ST. 6	
თანამდებობა	ხელმოწერა	გვარი
დირექტორი		რ. ესართია
არქიტექტორი		ნ. სიხარულიძე
კონსტრუქტორი		დ. ბარბაქაძე

Gravita construction

საავტორო უფლებები შ.პ.ს გრავიტა
ქ.თბილისი, დ.აღმაშენებლის ხეივანი მე-123ე

არქიტექტურული ნაწილი ARCHITECTURE

სტადია	ფურცელი
მუშა პროექტი	A-205

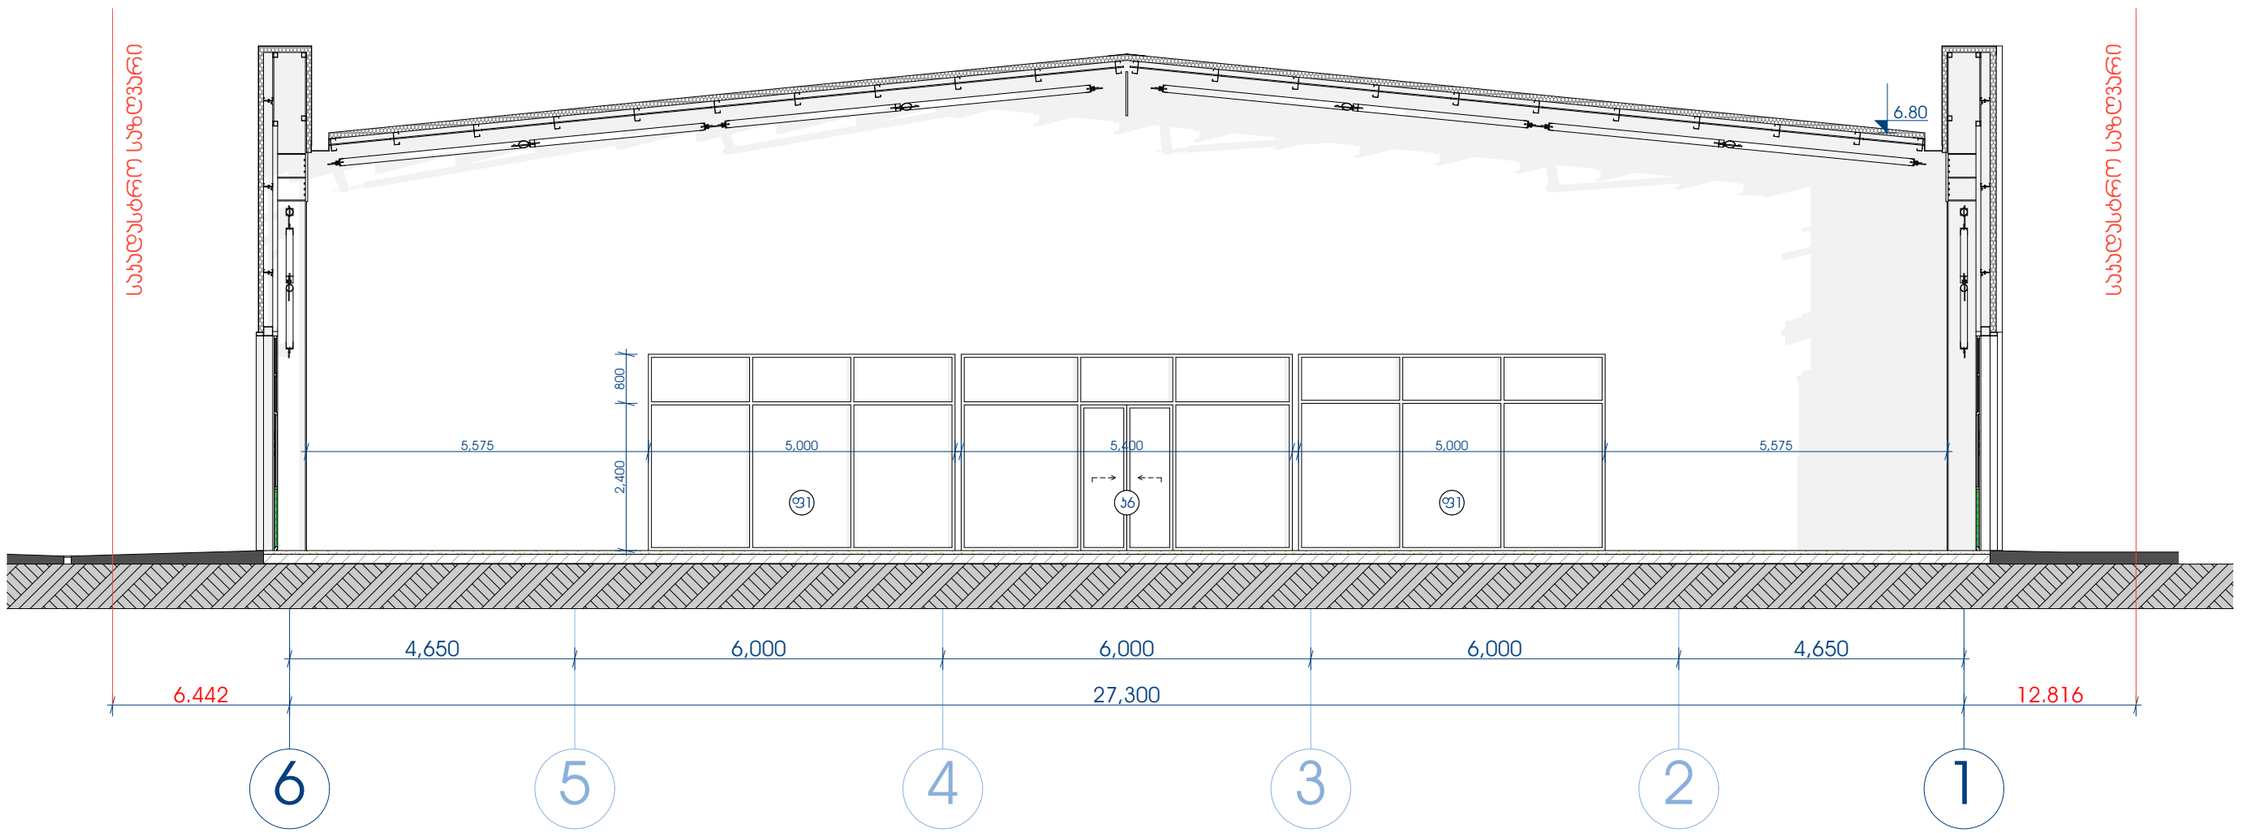

ფორმატი PAPER SIZE	მასშტაბი SCALE	თარიღი DATE
A3	1:100	2021

შესწორება:

შენიშვნა:

ნიშნულები მოცემულია მეტრებში მეათედების სიზუსტით);
ზომები მოცემულია მილიმეტრებში;

პირობითი აღნიშვნები LEGEND

- 1 — ჭრილი SECTION
- 1 — ღერძი GRID
- 1.23 — ნიშნული გეგმაზე LEVEL DIMENSION
- 1.23 — ნიშნული ჭრილზე, ფასადზე LEVEL DIMENSION
- საზღვარი AREA BORDER LINE

ექსპლიკაცია:

ნახაზი DRAWING

ვოლვოს ჭრილი 7-7
VOLVO SECTION 7-7

პროექტი PROJECT		
დამკვეთი CLIENT	შ.პ.ს. "თეგეტა მოტორსი" L.T.D. "TEGETA MOTORS"	
მისამართი ADDRESS	უნივერსიტეტის ქუჩა №6 UNIVERSITY ST. 6	
თანამდებობა	ხელმოწერა	გვარი
დირექტორი		რ. ესართია
არქიტექტორი		ნ. სიხარულიძე
კონსტრუქტორი		დ. ბარბაქაძე

Gravita construction

საკონტრო უფლებები შ.პ.ს გრავიტა
ქ.თბილისი, დ.აღმაშენებლის ხეივანი მე-12ჯ

არქიტექტურული ნაწილი ARCHITECTURE

სტადია	ფურცელი
მუშა პროექტი	A-206