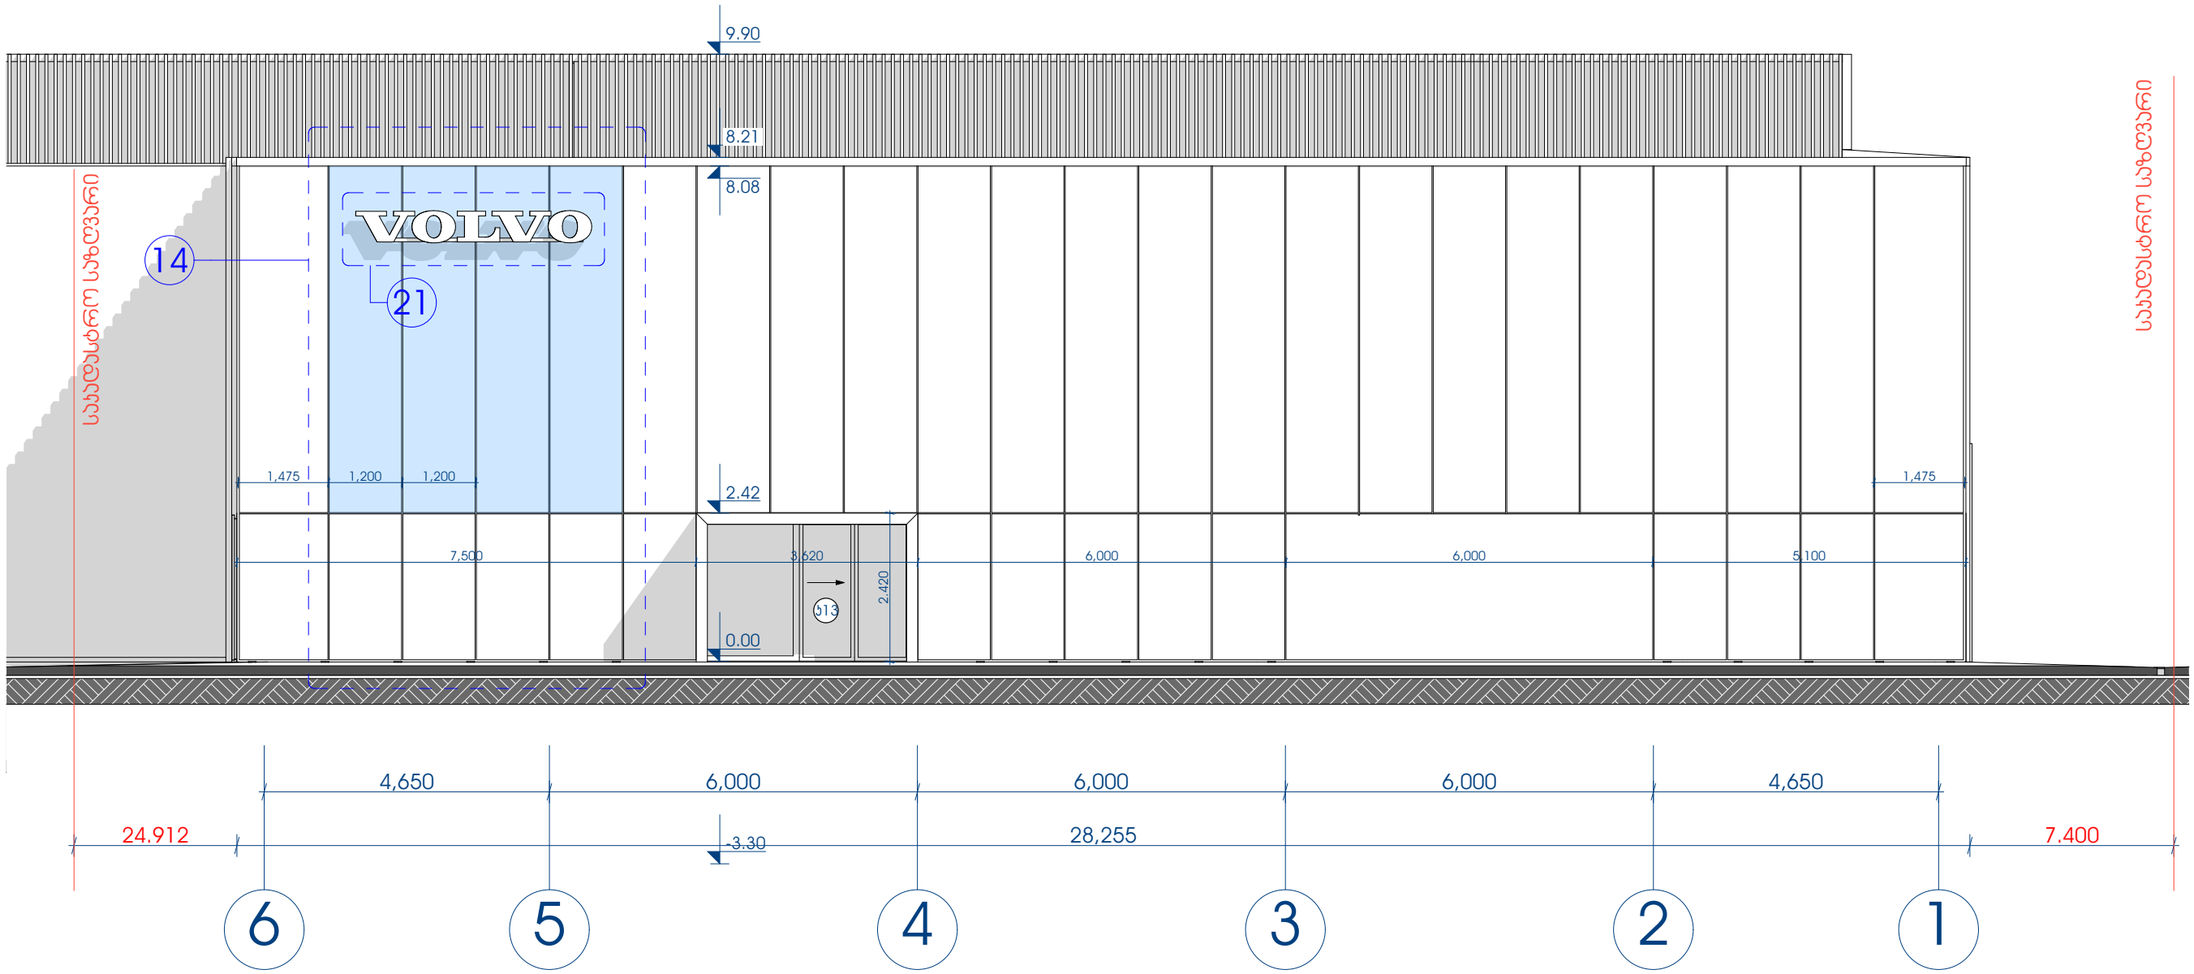

ფორმატი PAPER SIZE	მასშტაბი SCALE	თარიღი DATE
A3	1:100	2021

შესწორება:

შენიშვნა:

ნიშნულები მოცემულია მპრარებში მეპოთედების სიზუსტით;
ზომები მოცემულია მილიმეტრებში;

პირობითი აღნიშვნები LEGEND

- 1 — ჭრილი SECTION
- 1 — ღერძი GRID
- 1.23 — ნიშნული გეგმაზე LEVEL DIMENSION
- 1.23 — ნიშნული ჭრილზე, ფასადზე LEVEL DIMENSION
- საპროექტო ხაზი AREA BORDER LINE

ექსპლიკაცია:

ნახაზი DRAWING

ვოლვოს ფასადი 6-1;
VOLVO ELEVATION 6-1

პროექტი PROJECT	
დამკვეთი CLIENT	შ.პ.ს. "თეგეტა მოტორსი" L.T.D. "TEGETA MOTORS"
მისამართი ADDRESS	უნივერსიტეტის ქუჩა №6 UNIVERSITY ST. 6

თანამდებობა	ხელმოწერა	გვარი
დირექტორი		რ. ესართია
არქიტექტორი		ნ. სიხარულიძე
კონსტრუქტორი		დ. ბარბაქაძე

Gravita construction

საპროექტო უფლებები შ.პ.ს გრავიტა
ქ.თბილისი, დ.აღმაშენებლის ხეივანი მე-123ჰ

არქიტექტურული ნაწილი ARCHITECTURE

სტადია	ფურცელი
მუშა პროექტი	A-301

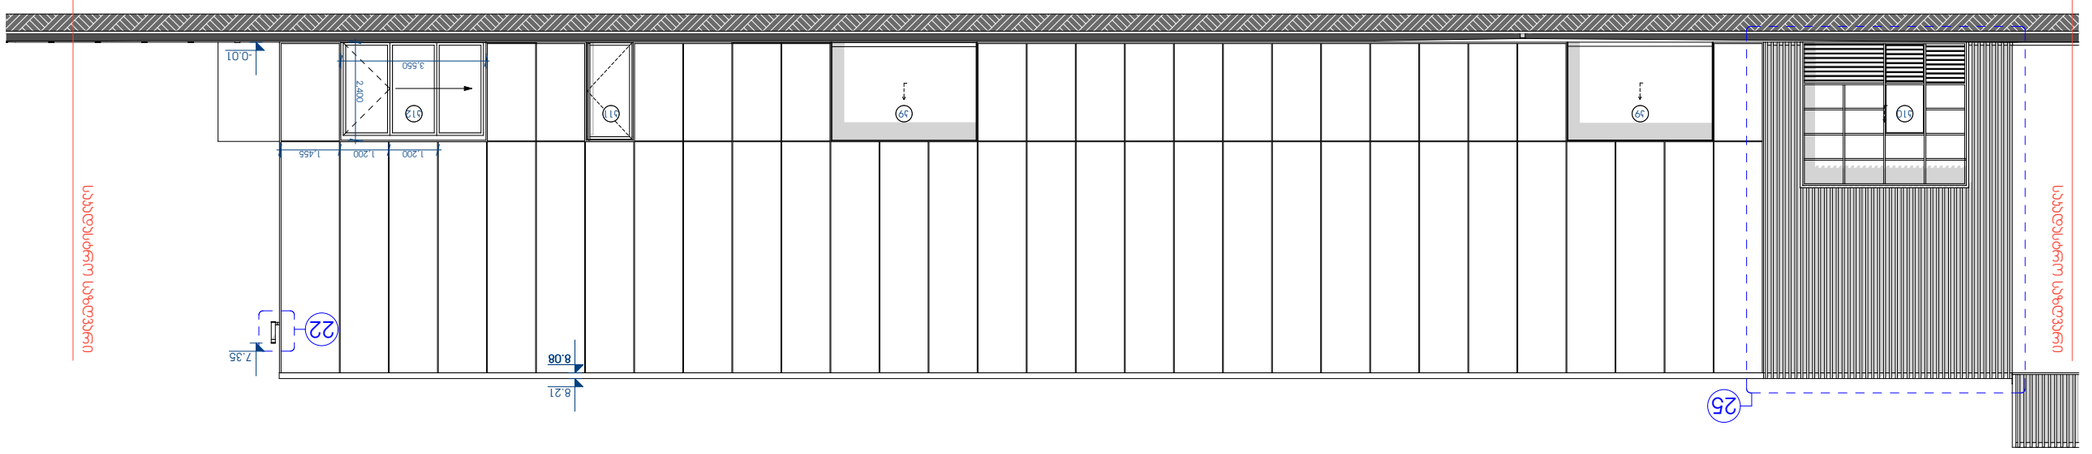

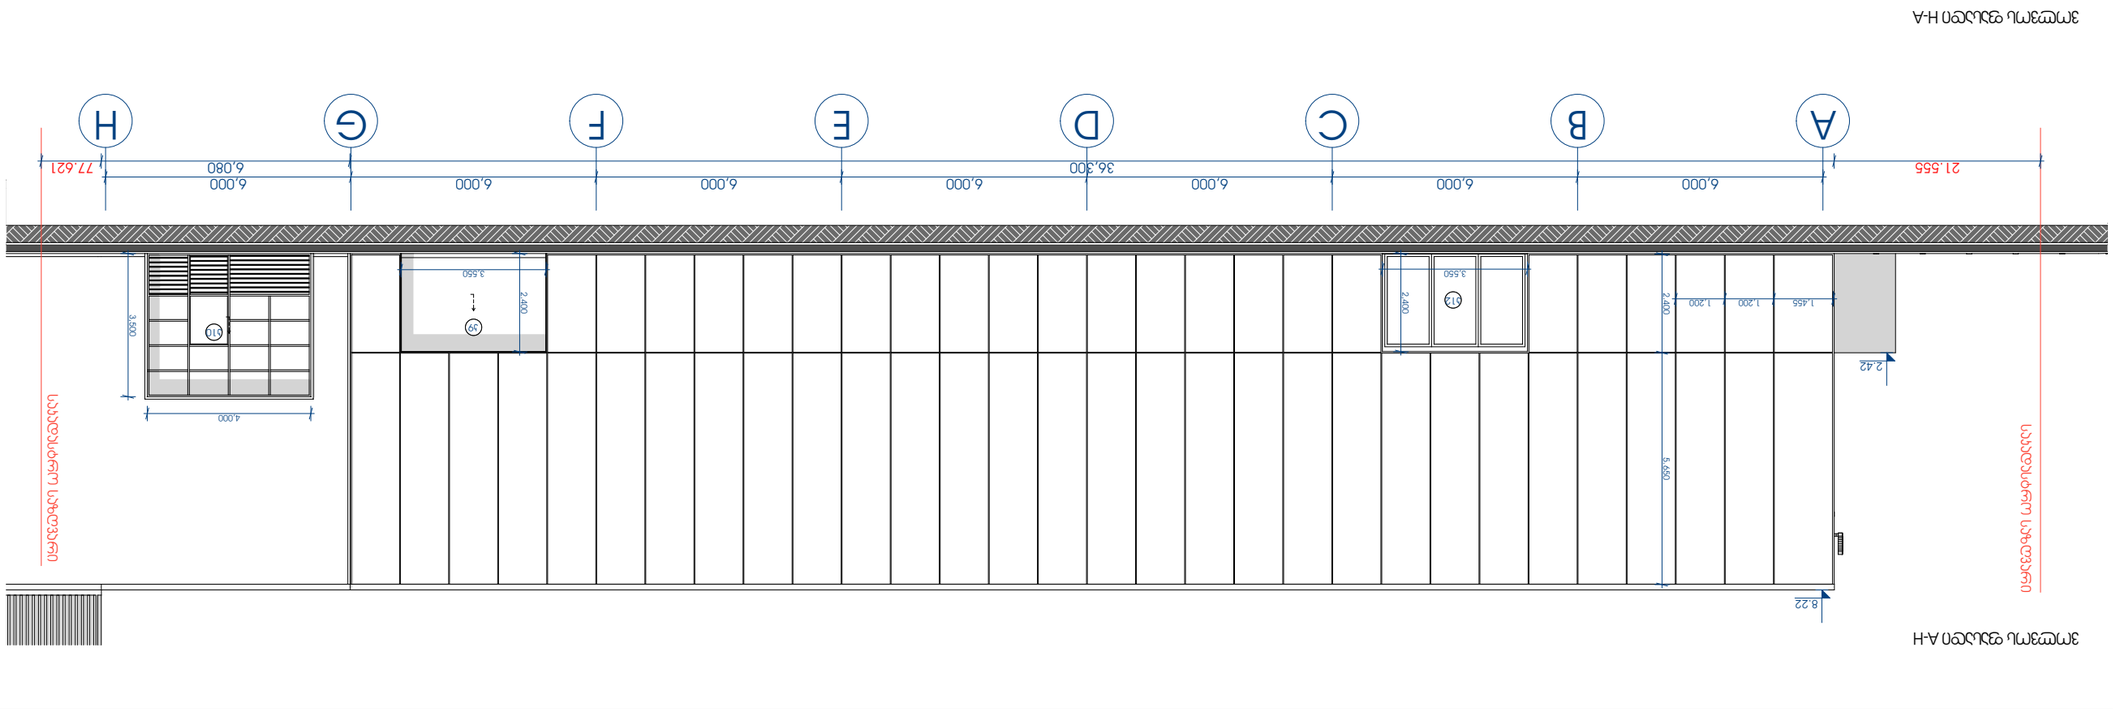

GSPublisherVersion 0.2.100.100

მასშტაბი
SCALE

მისამართი

ADDRESS

A3

ფორმატი
PAPER SIZE

დამკვეთი

CLIENT

თარიღი

DATE პირობითი აღნიშვნები LEGEND

სტადია ფურცელი

ხელმოწერა გვარი

პროექტი

PROJECT

არქიტექტურული ნაწილი
ARCHITECTURE

თანამდებობა

არქიტექტორი

დირექტორი

ნახაზი
DRAWING

საავტორო უფლებები შ.პ.ს გრავიტა

2021

კონსტრუქტორი

S.p.s. "Tegeta motorsi"

L.T.D. "TEGETA MOTORS"

უნივერსიტეტის ქუჩა #6

UNIVERSITY ST. 6

მუშა პროექტი

1:150

რ. ესართია

ქ.თბილისი, დ.აღმაშენებლის ხეივანი მე-12კმ

ექსპლიკაცია:

შენიშვნა:

შესწორება:

ნ. სიხარულიძე

დ. ბარბაქაძე

1

1

1.23

ჭრილი
SECTION

ღერძი
GRID

ნიშნული გეგმაზე
LEVEL DIMENSION

ნიშნული ჭრილზე, ფასადზე
LEVEL DIMENSION

1.23

საკადასტრო ხაზი
AREA BORDER LINE
A-300

ნიშნულები მოცემულია მეტრებში მეათედების
სიზუსტით;
ზომები მოცემულია მილიმეტრებში;

6,000 6,000 6,000 6,000 6,000 6,000 6,000

2.42

21.555 36,300 6,080 77.621

8.22

1,455 1,200 1,200
2.400 5.650

3,550

2,400
3,550

2.400

4,000

3,500

A B C D E F G H

საკადასტრო საზღვარი

საკადასტრო საზღვარი

k9

k12

k10

22

25

6,000 6,000 6,000 6,000 6,000 6,000 6,000 4.391 42,385 5,042

1,200 1,200 1,455

-0.01

8.08

8.21

7.35

3,550

2,400

H G F E D C B A

საკადასტრო საზღვარი

საკადასტრო საზღვარი

k10 k9 k9 k11 k12

volvos ფასადი A-H; H-A

VOLVO ELEVATION A-H; H-A

volvos ფასადი H-A

volvos ფასადი A-H