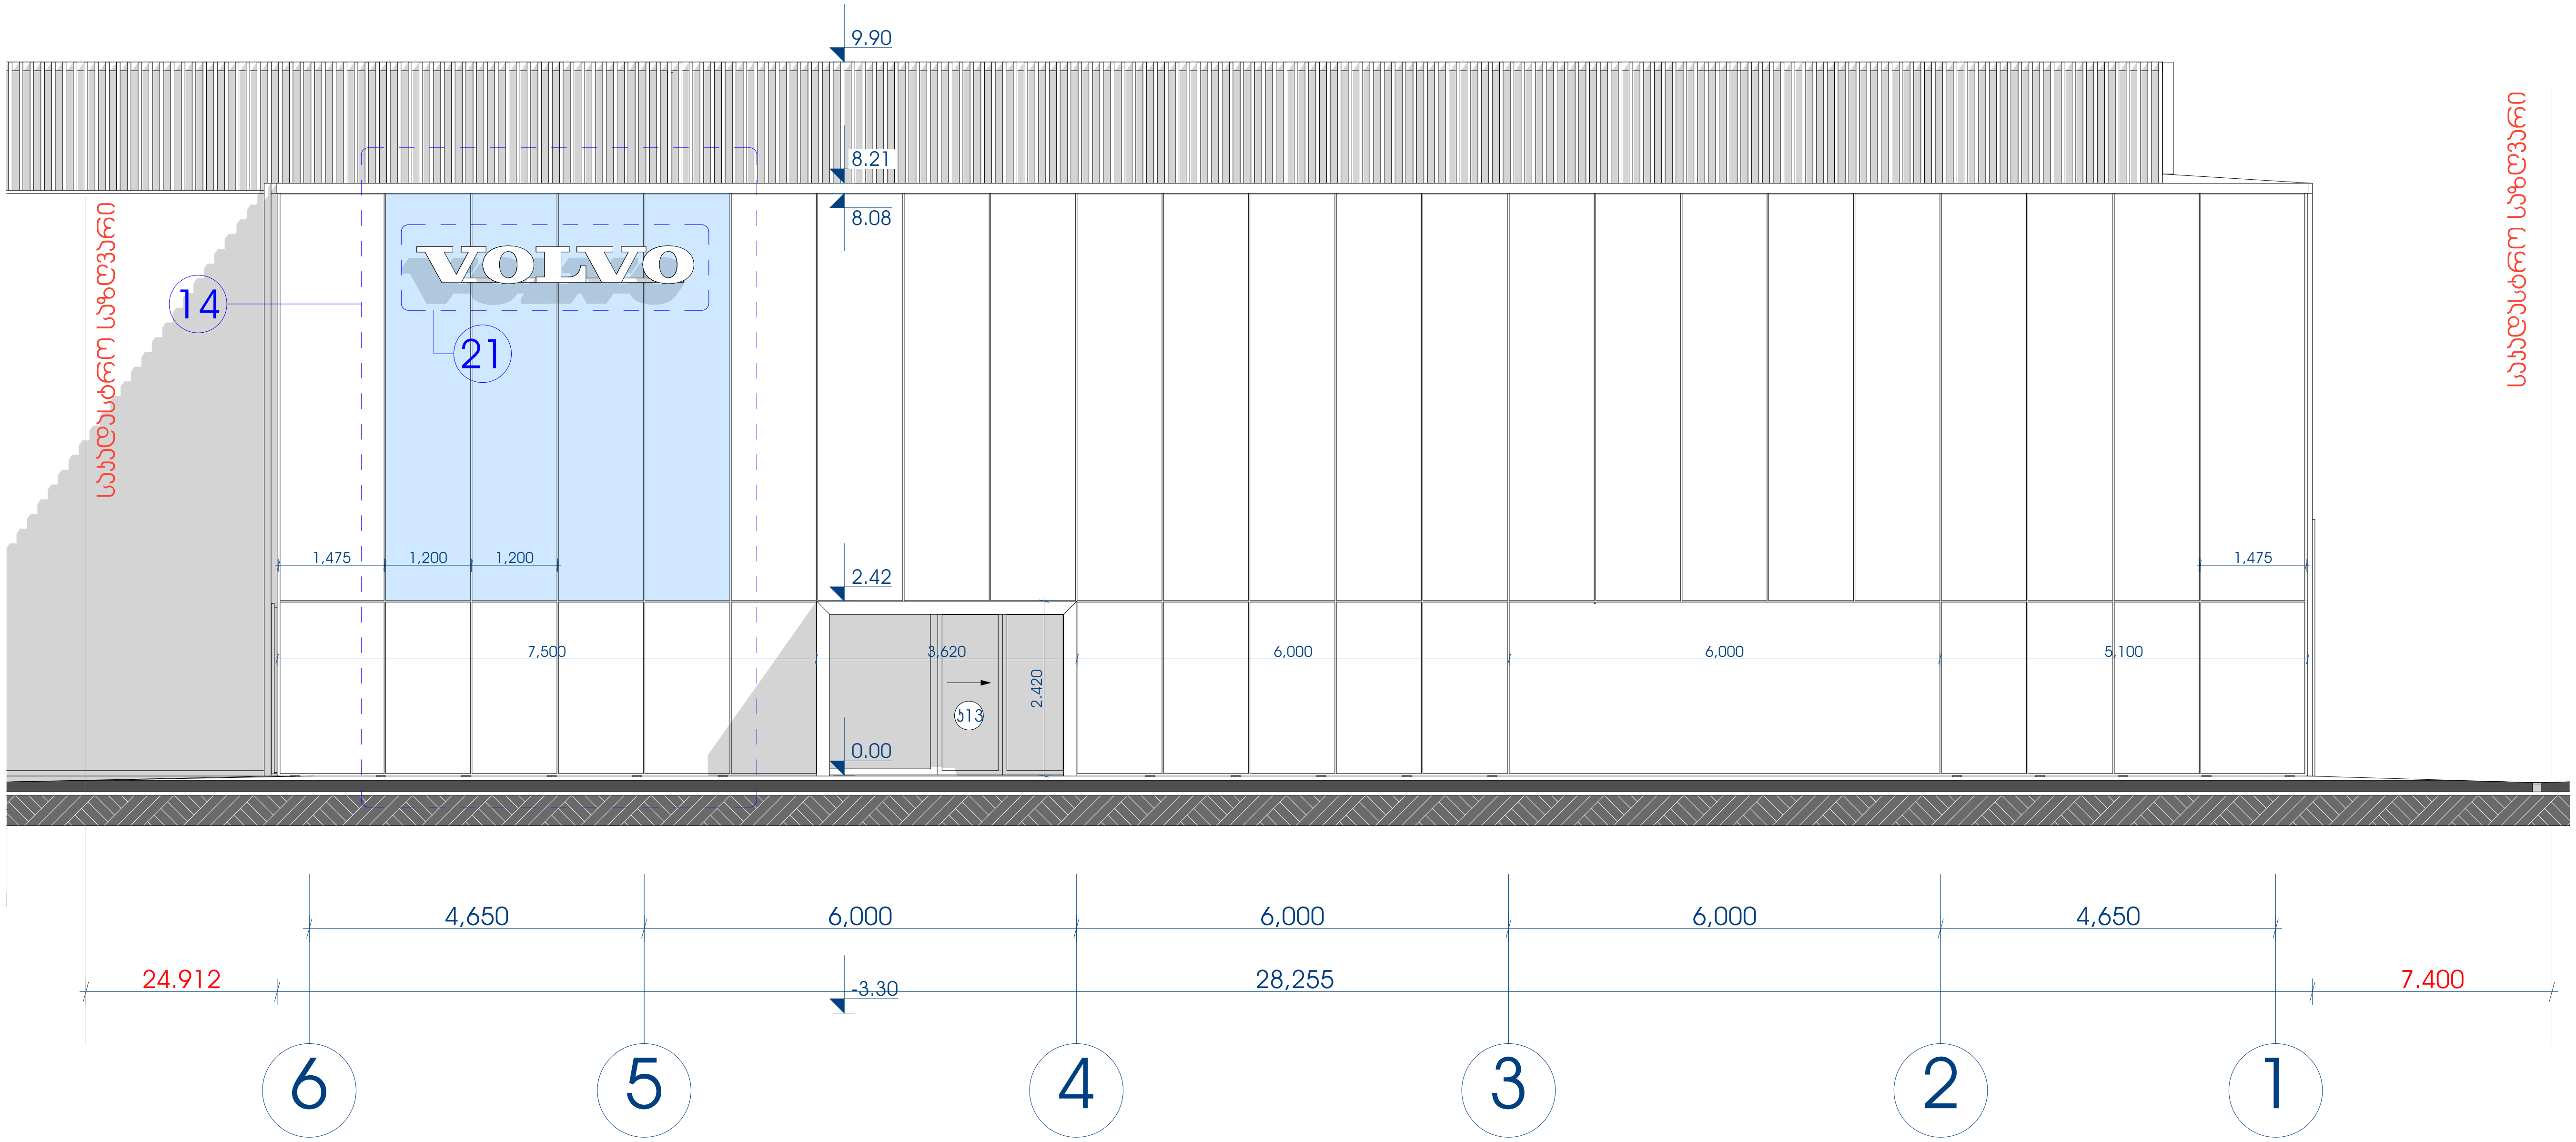

ფორმატი PAPER SIZE	მასშტაბი SCALE	თარიღი DATE
A3	1:100	2021

შესწორება:

შენიშვნა:

ნიშნულები მოცემულია მეტრებში მაათვლების სიზუსტით;
ზომები მოცემულია მილიმეტრებში;

პირობითი აღნიშვნები — LEGEND

- ჭრილი SECTION
- ღერძი GRID
- 1.23 ნიშნული გეგმაზე LEVEL DIMENSION
- 1.23 ნიშნული ჭრილზე, ფასადზე LEVEL DIMENSION
- საკადასტრო ხაზი AREA BORDER LINE

ექსპლიკაცია:

ნახაზი DRAWING

ვოლვოს ფასადი 6-1;
VOLVO ELEVATION 6-1

პროექტი PROJECT	
დამკვეთი CLIENT	შ.პ.ს. "თეგეტა მოტორსი" L.T.D. "TEGETA MOTORS"
მისამართი ADDRESS	უნივერსიტეტის ქუჩა №6 UNIVERSITY ST. 6

თანამდებობა	ხელმოწერა	გვარი
დირექტორი	[signature]	რ. ესართია
არქიტექტორი	[signature]	ნ. სიხარულიძე
კონსტრუქტორი	[signature]	დ. ბარბაქაძე

Gravita construction

საავტორო უფლებები შ.პ.ს გრავიტა
ქ.თბილისი, დ.აღმაშენებლის ხეივანი მე-12კმ

არქიტექტურული ნაწილი ARCHITECTURE

სტადია	ფურცელი
მუშა პროექტი	A-301

ფურცლის ზომა PAPER SIZE	მასშტაბი SCALE	თარიღი DATE
A3	1:150	2021

ტექნიკოსი:

პროექტის ნომერი:
23/03/365;

პროექტის დასახელება და ობიექტის მისამართი;
ნინოწმინდის ქუჩა №6, ბათუმი

ნახაზის დასახელება
EXHIBIT NAME

ჩრდილოეთ-დასავლეთის ფასადის ხედი A-H; H-A
NORTH-WEST FACADE VIEW A-H; H-A

პროექტის ავტორი AUTHOR	
დამკვეთი CLIENT	შ.პ.ს. „ოქროს ვარსკვლავი" L.T.D. "TEGETA MOTORS"
ობიექტის მისამართი ADDRESS	ნინოწმინდის ქუჩა №6 UNIVERSITY ST. 6
ნახაზის ტიპი DRAWING	ფასადი GRID
ნახაზის ნომერი DRAWING NO.	A-300
ფორმატი PAPER SIZE	A3
მასშტაბი SCALE	1:150
თარიღი DATE	2021

Gravita construction

შპს „გრავიტა კონსტრუქშენ"
ა.მ.ნ. ბათუმი, ლ. ჯავახიშვილის ქ. 82-128
ARCHITECTURE

LEGEND

ვერტიკალური ღერძის ნომერი SECTION	1
ჰორიზონტალური ღერძის ნომერი GRID	1
იატაკის ნიშნული LEVEL DIMENSION	1.23
ჭერის ნიშნული, ფარდული LEVEL DIMENSION	1.23
ნახაზის საზღვარი AREA BORDER LINE	

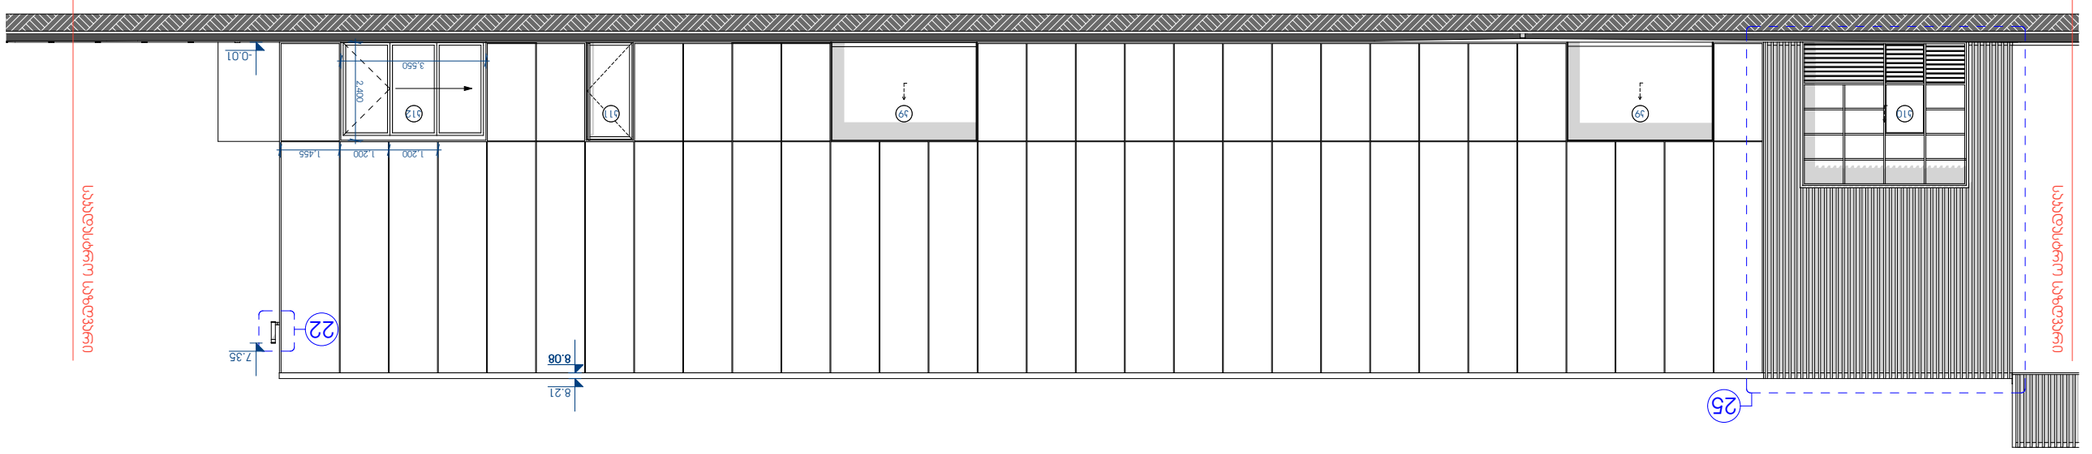

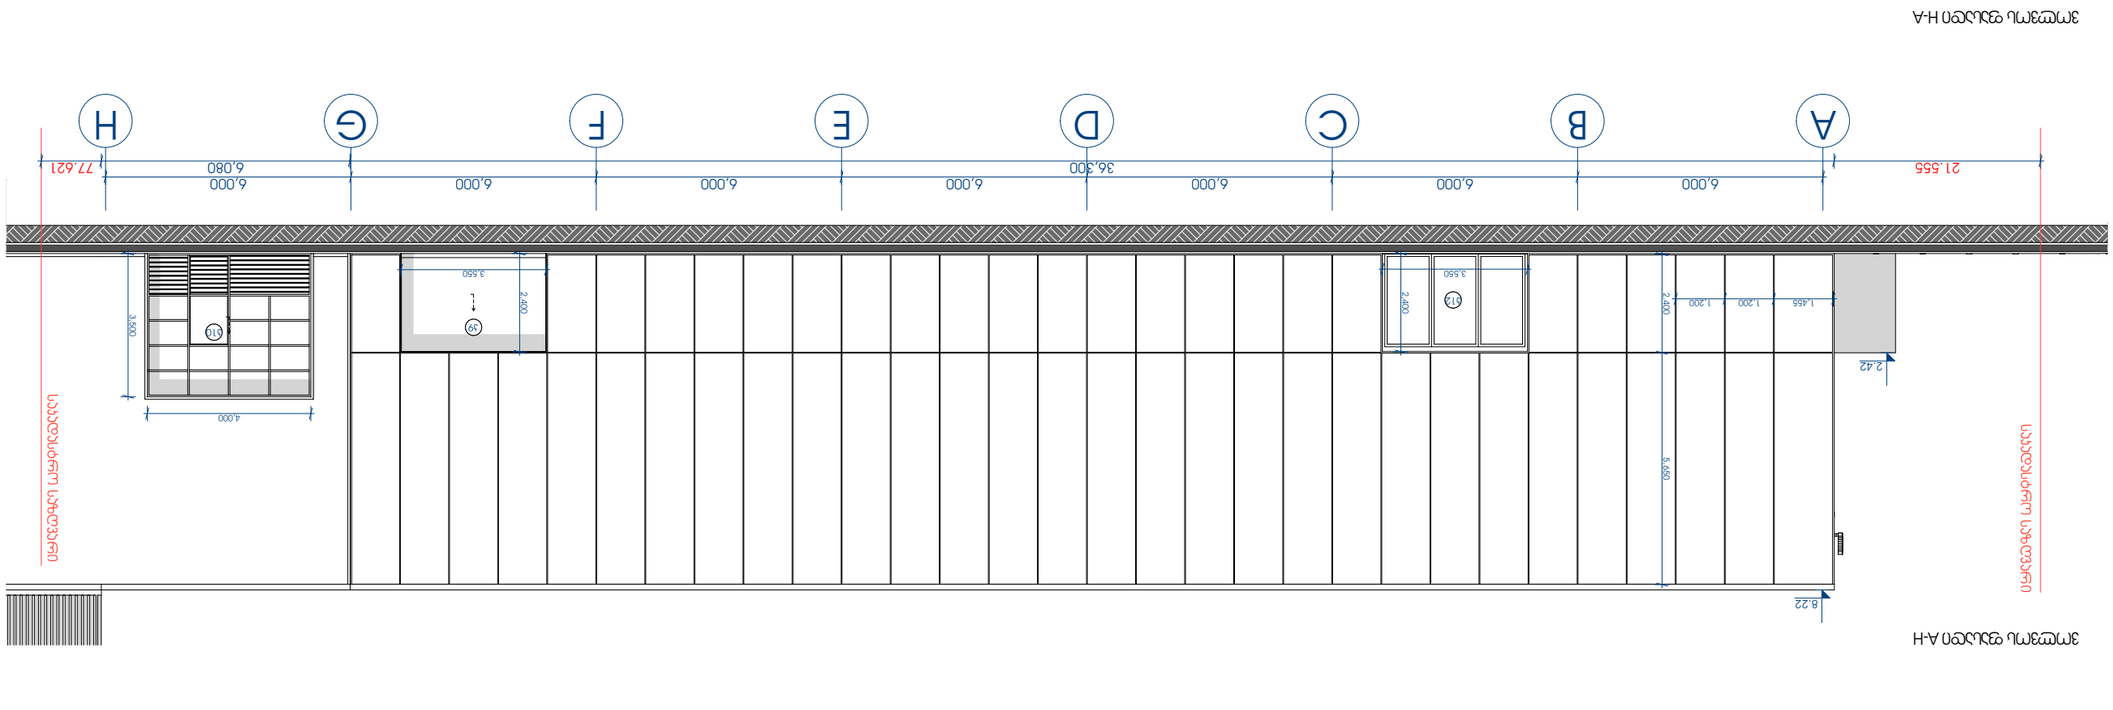

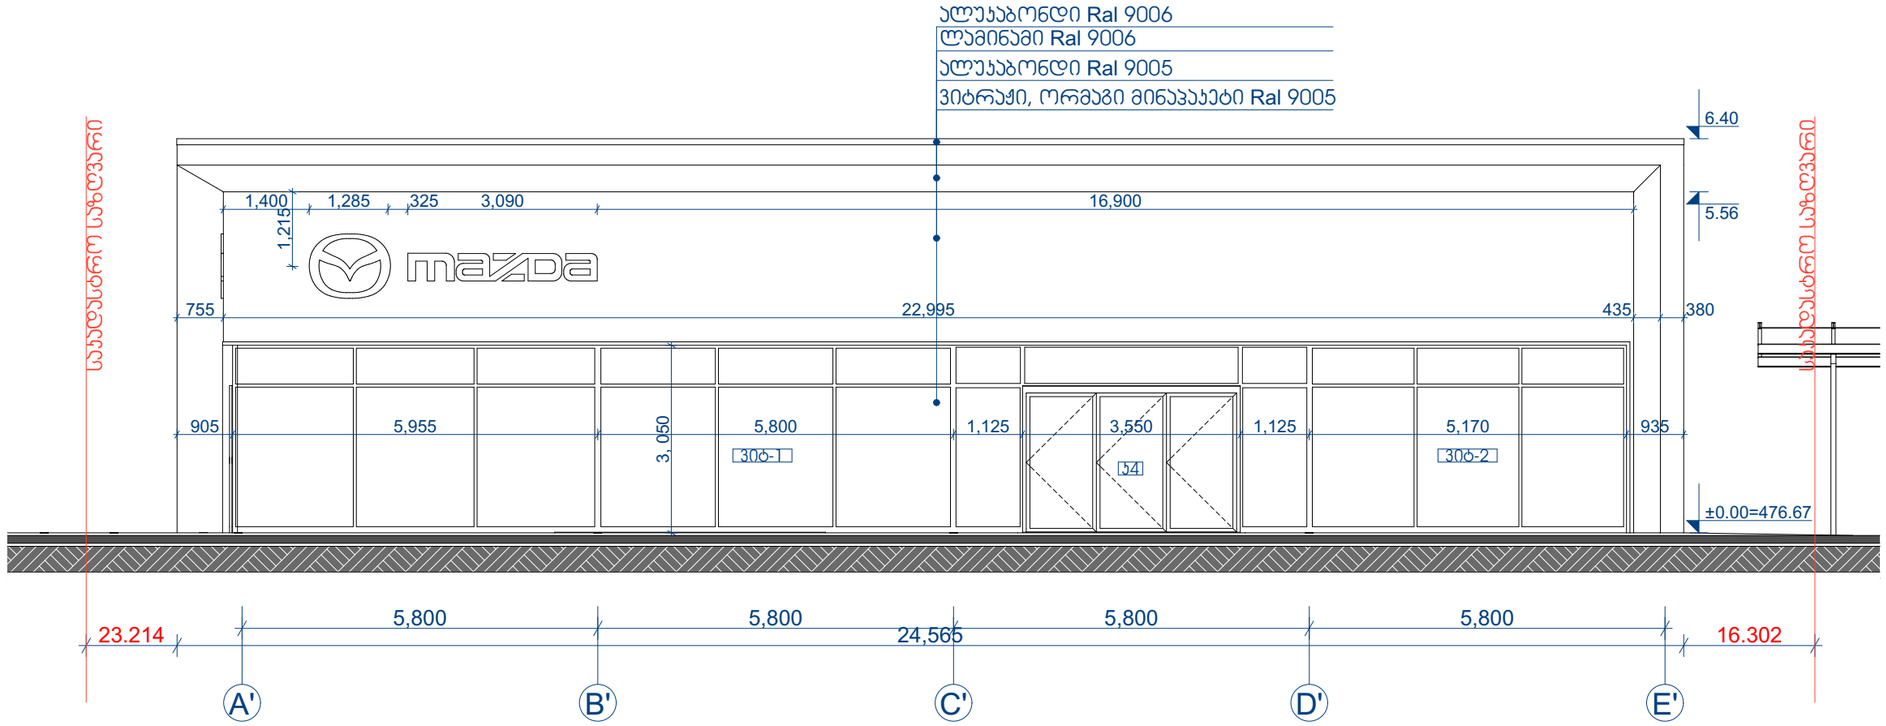

ფორმატი PAPER SIZE	მასშტაბი SCALE	თარიღი DATE
A3	1:100	2021

მესწორება:

შენიშვნა:

ნიშნულები გეგმებზე მოცემულია მეტრებში მასასტაბის სიზუსტით;
ნიშნულები ფასადებზე და ჭრილებზე მოცემულია მეტრებში მეერთედების სიზუსტით;
ზომები მოცემულია მილიმეტრებში;

პირობითი აღნიშვნები LEGEND

- 1 — ჭრილი SECTION
- 1 — ღერძი GRID
- 1.23 — ნიშნული გეგმაზე LEVEL DIMENSION
- 1.23 — ნიშნული ჭრილზე, ფასადზე LEVEL DIMENSION
- საკადასტრო ხაზი AREA BORDER LINE

ექსპლიკაცია:

ნახაზი DRAWING

მაზდას ფასადი E-A; A-E
MAZDA ELEVATION E-A; A-E

პროექტი PROJECT	მაზდას ცენტრი MAZDA CENTER
დამკვეთი CLIENT	შ.პ.ს. "თეგეტა მოტორსი" L.T.D. "TEGETA MOTORS"
მისამართი ADDRESS	უნივერსიტეტის ქუჩა №6 UNIVERSITY ST. 6

თანამდებობა	ხელმოწერა	გვარი
დირექტორი		რ. ესართია
არქიტექტორი		ნ. სიხარულიძე
კონსტრუქტორი		დ. ბარბაქაძე

Gravita construction

საავტორო უფლებები შ.პ.ს გრავიტა
ქ.თბილისი, დ.აღმაშენებლის ხეივანი მე-12ა მ

არქიტექტურული ნაწილი
ARCHITECTURE

სტადია	ფურცელი
მუშა პროექტი	A-300

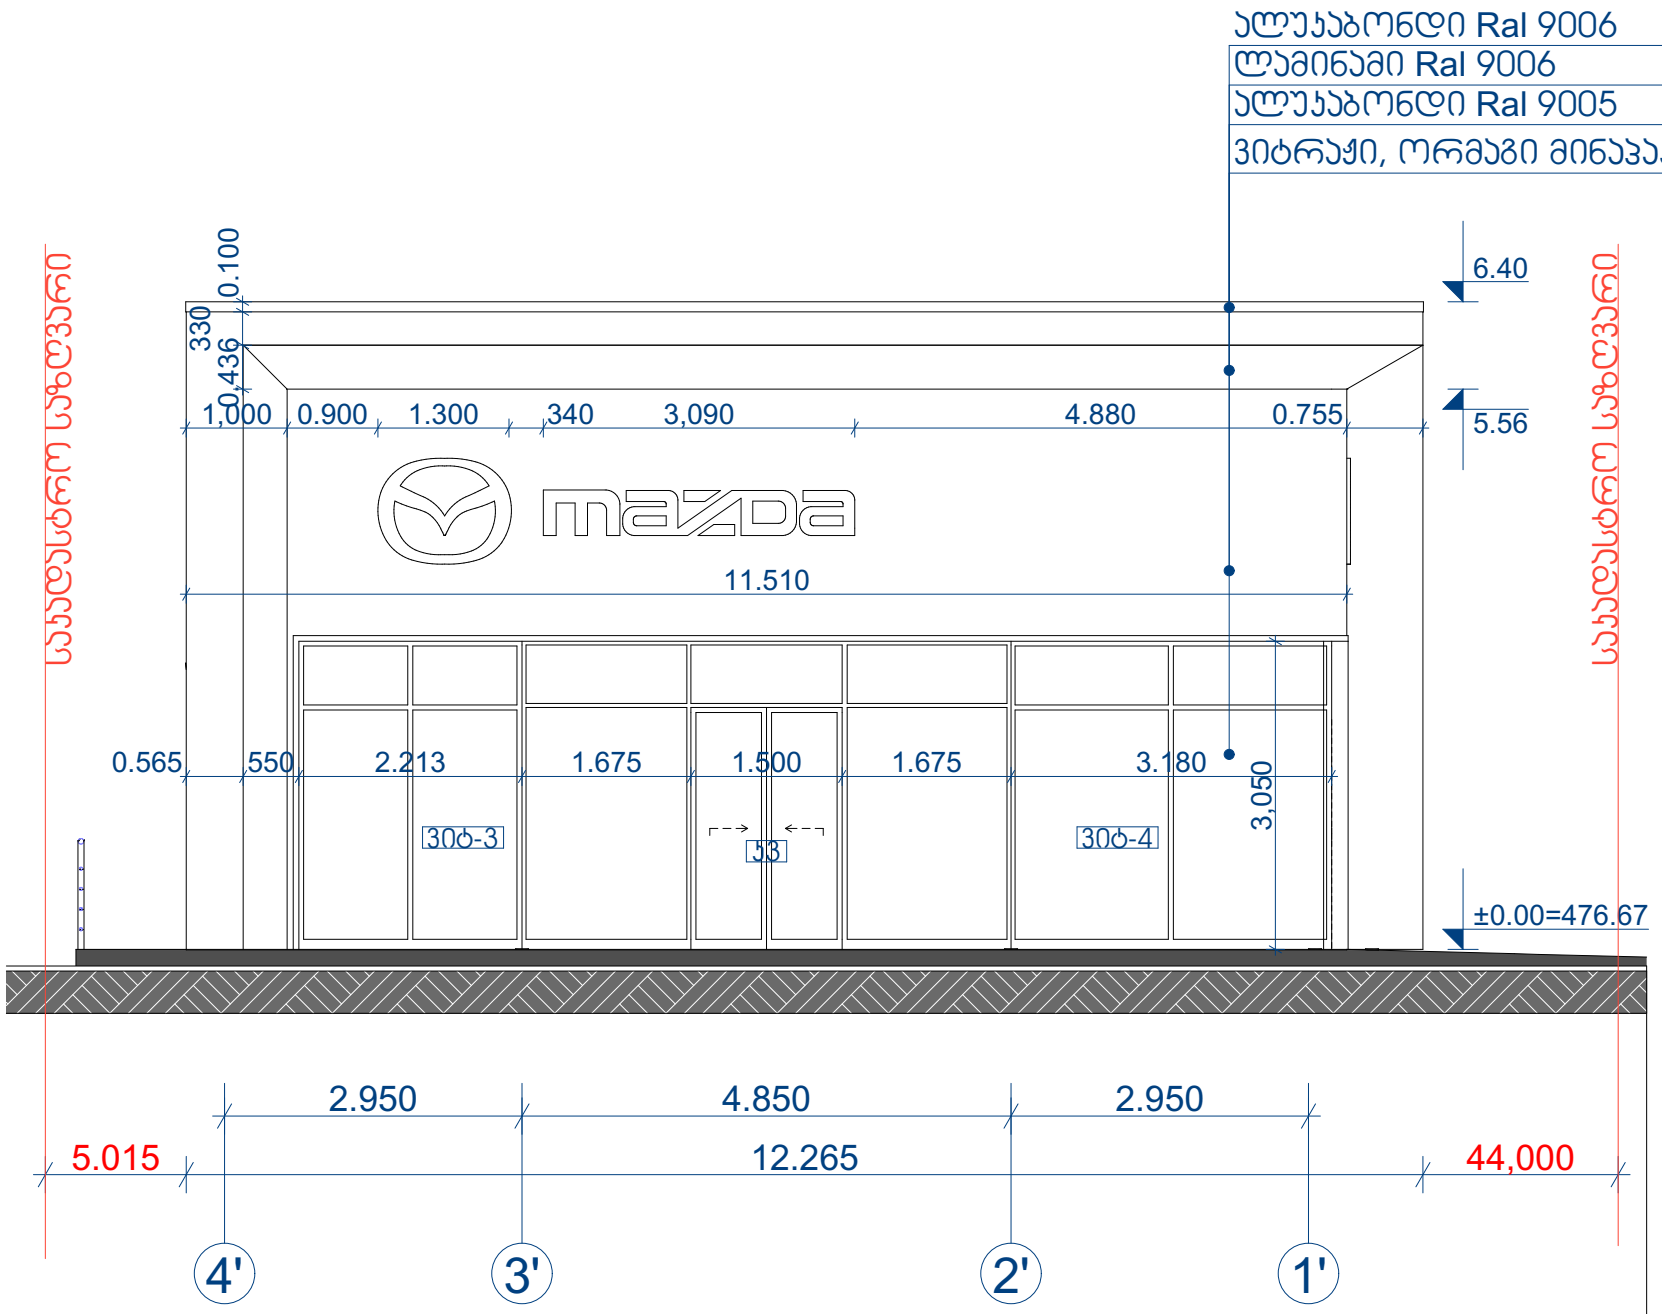

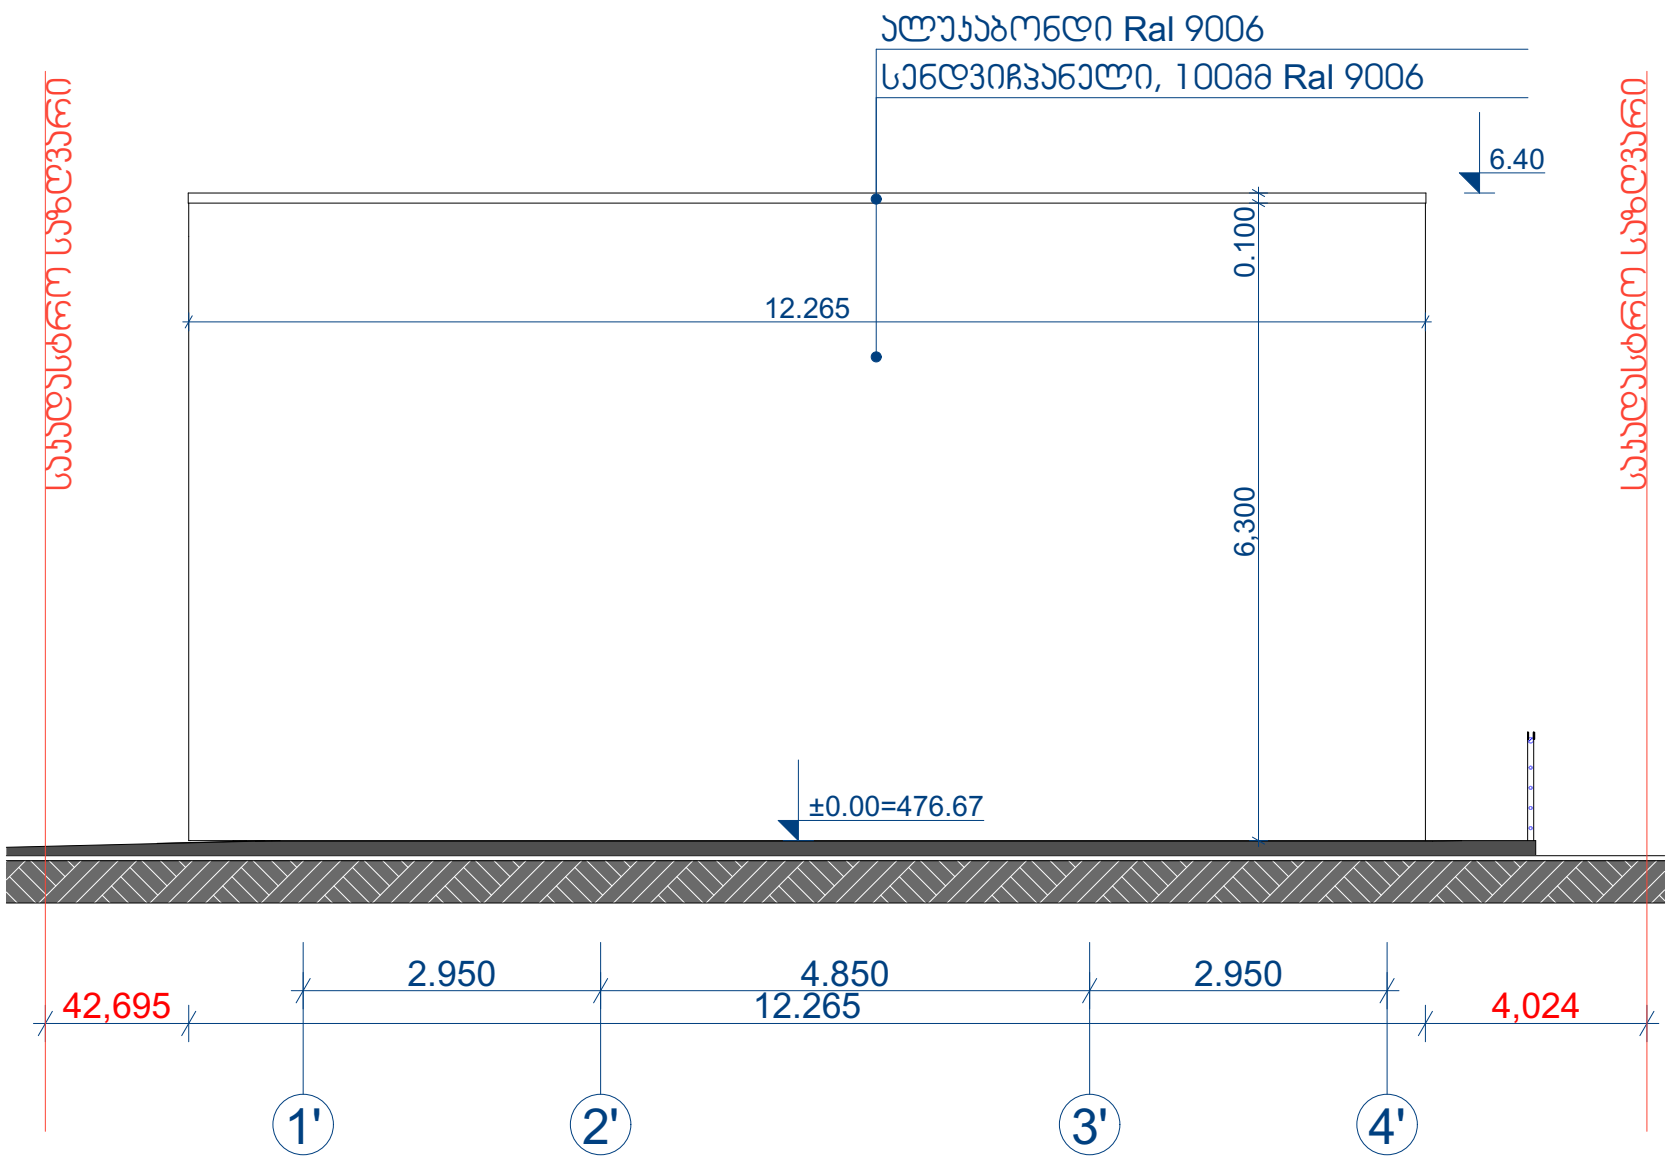

ფორმატი PAPER SIZE	მასშტაბი SCALE	თარიღი DATE
A3	1:75	2021

შესწორება:

შენიშვნა:

ნიშნულები გეგმებზე მოცემულია მეტრებში
მესაღებების სიზუსტით;
ნიშნულები ფასადებზე და ჭრილებზე მოცემულია
მეტრებში მეურთედების სიზუსტით;
ზომები მოცემულია მილიმეტრებში;

პირობითი აღნიშვნები LEGEND

- 1 — ჭრილი SECTION
- 1 — ღერძი GRID
- 1.23 — ნიშნული გეგმაზე LEVEL DIMENSION
- 1.23 — ნიშნული ჭრილზე, ფასადზე LEVEL DIMENSION
- საკადასტრო ხაზი AREA BORDER LINE

ექსპლიკაცია:

პროექტი PROJECT	მაზდას ცენტრი MAZDA CENTER
დამკვეთი CLIENT	შ.პ.ს. "თეგეტა მოტორსი" L.T.D. "TEGETA MOTORS"
მისამართი ADDRESS	უნივერსიტეტის ქუჩა №6 UNIVERSITY ST. 6

თანამდებობა	ხელმოწერა	გვარი
დირექტორი		რ. ესართია
არქიტექტორი		ნ. სიხარულიძე
კონსტრუქტორი		დ. ბარბაქაძე

ნახაზი DRAWING

მაზდა ფასადი 1-4; 4-1
MAZDA ELEVATION 1-4; 4-1

Gravita construction

საავტორო უფლებები შ.პ.ს გრავიტა
ქ.თბილისი, დ.აღმაშენებლის ხეივანი მე-12/ა მ

არქიტექტურული ნაწილი ARCHITECTURE

სტადია	ფურცელი
მუშა პროექტი	A-301