
ჭრილი 1-1

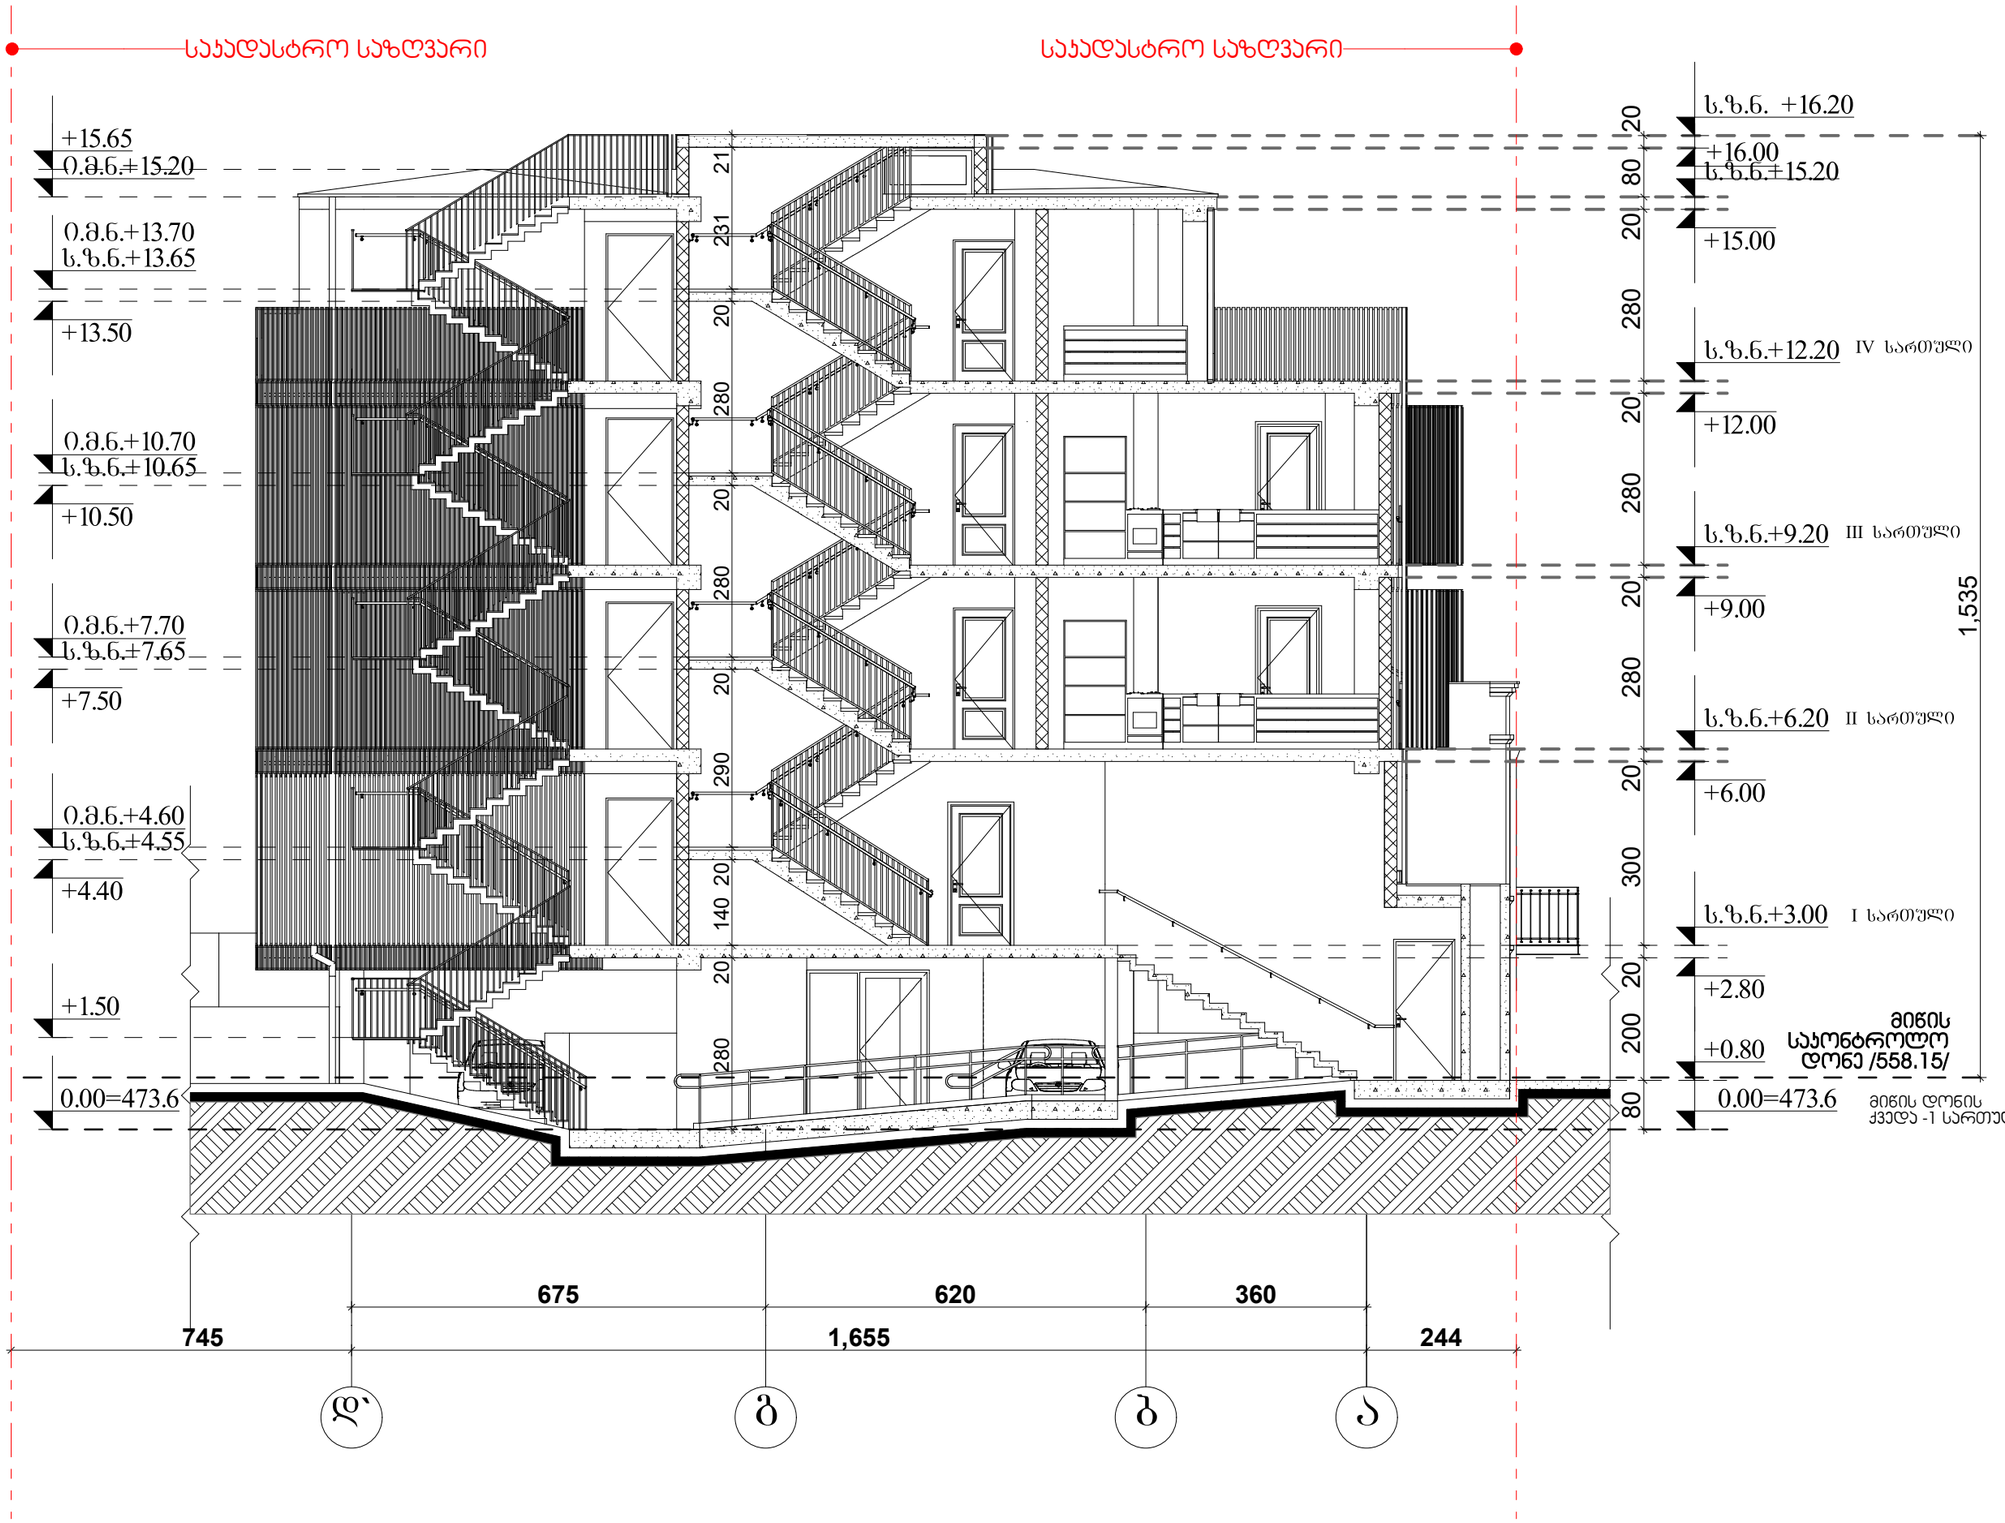

ფორმატი PAPER SIZE		პროექტის № PROJECT #
A - 3		

პირობითი ნიშნები

- საპროექტო მიწის ნაკვეთი
- 0.00 არქიტექტურული ნიშნული
- ღერძის ხაზი
- ბეტონი
- გლოკი
- ტიხარი
- აბური
- იატაკის მოპირკეთების ნიშნული
  - 0.მ.ნ.+10.70
  - ს.ზ.ნ.+10.65
- სტრუქტურული ზედაპირის ნიშნული

შენიშვნა: NOTES

შენიშვნა: NOTES

±0.00 ნიშნული შეესაბამება აბსოლიტურ ნიშნულს 473.6

დამკვეთი CLIENT	ზაზა ტყემალაშვილი ა/ნ 01017017470
პროექტი PROJECT	მრავალბინიანი საცხოვრებელი სახლი
მისამართი ADDRESS	ქ.თბილისი ქ. კერესელიძის №17 ს.კ. 01.15.02.040.013

თანამდებობა	გვარი	ხელმოწერა
დირექტორი	გ.ქვანაშვილი	
არქიტექტორი	გ.ზანგალაძე	
შესრულა	გ.გოგორაშვილი	


ARCHIDEA ARCHITECTURE

არქიტექტურული პროექტი

მასშტაბი SCALE	თარიღი DATE OF ISSUE	22/05/2021
გ. 1:100	ნახაზი DRVG.	ჭრილი 1-1

სტადია STAGE	ფურც. PAGES	სულ ALL
პროექტი	A -	A -

ჭრილი 2-2

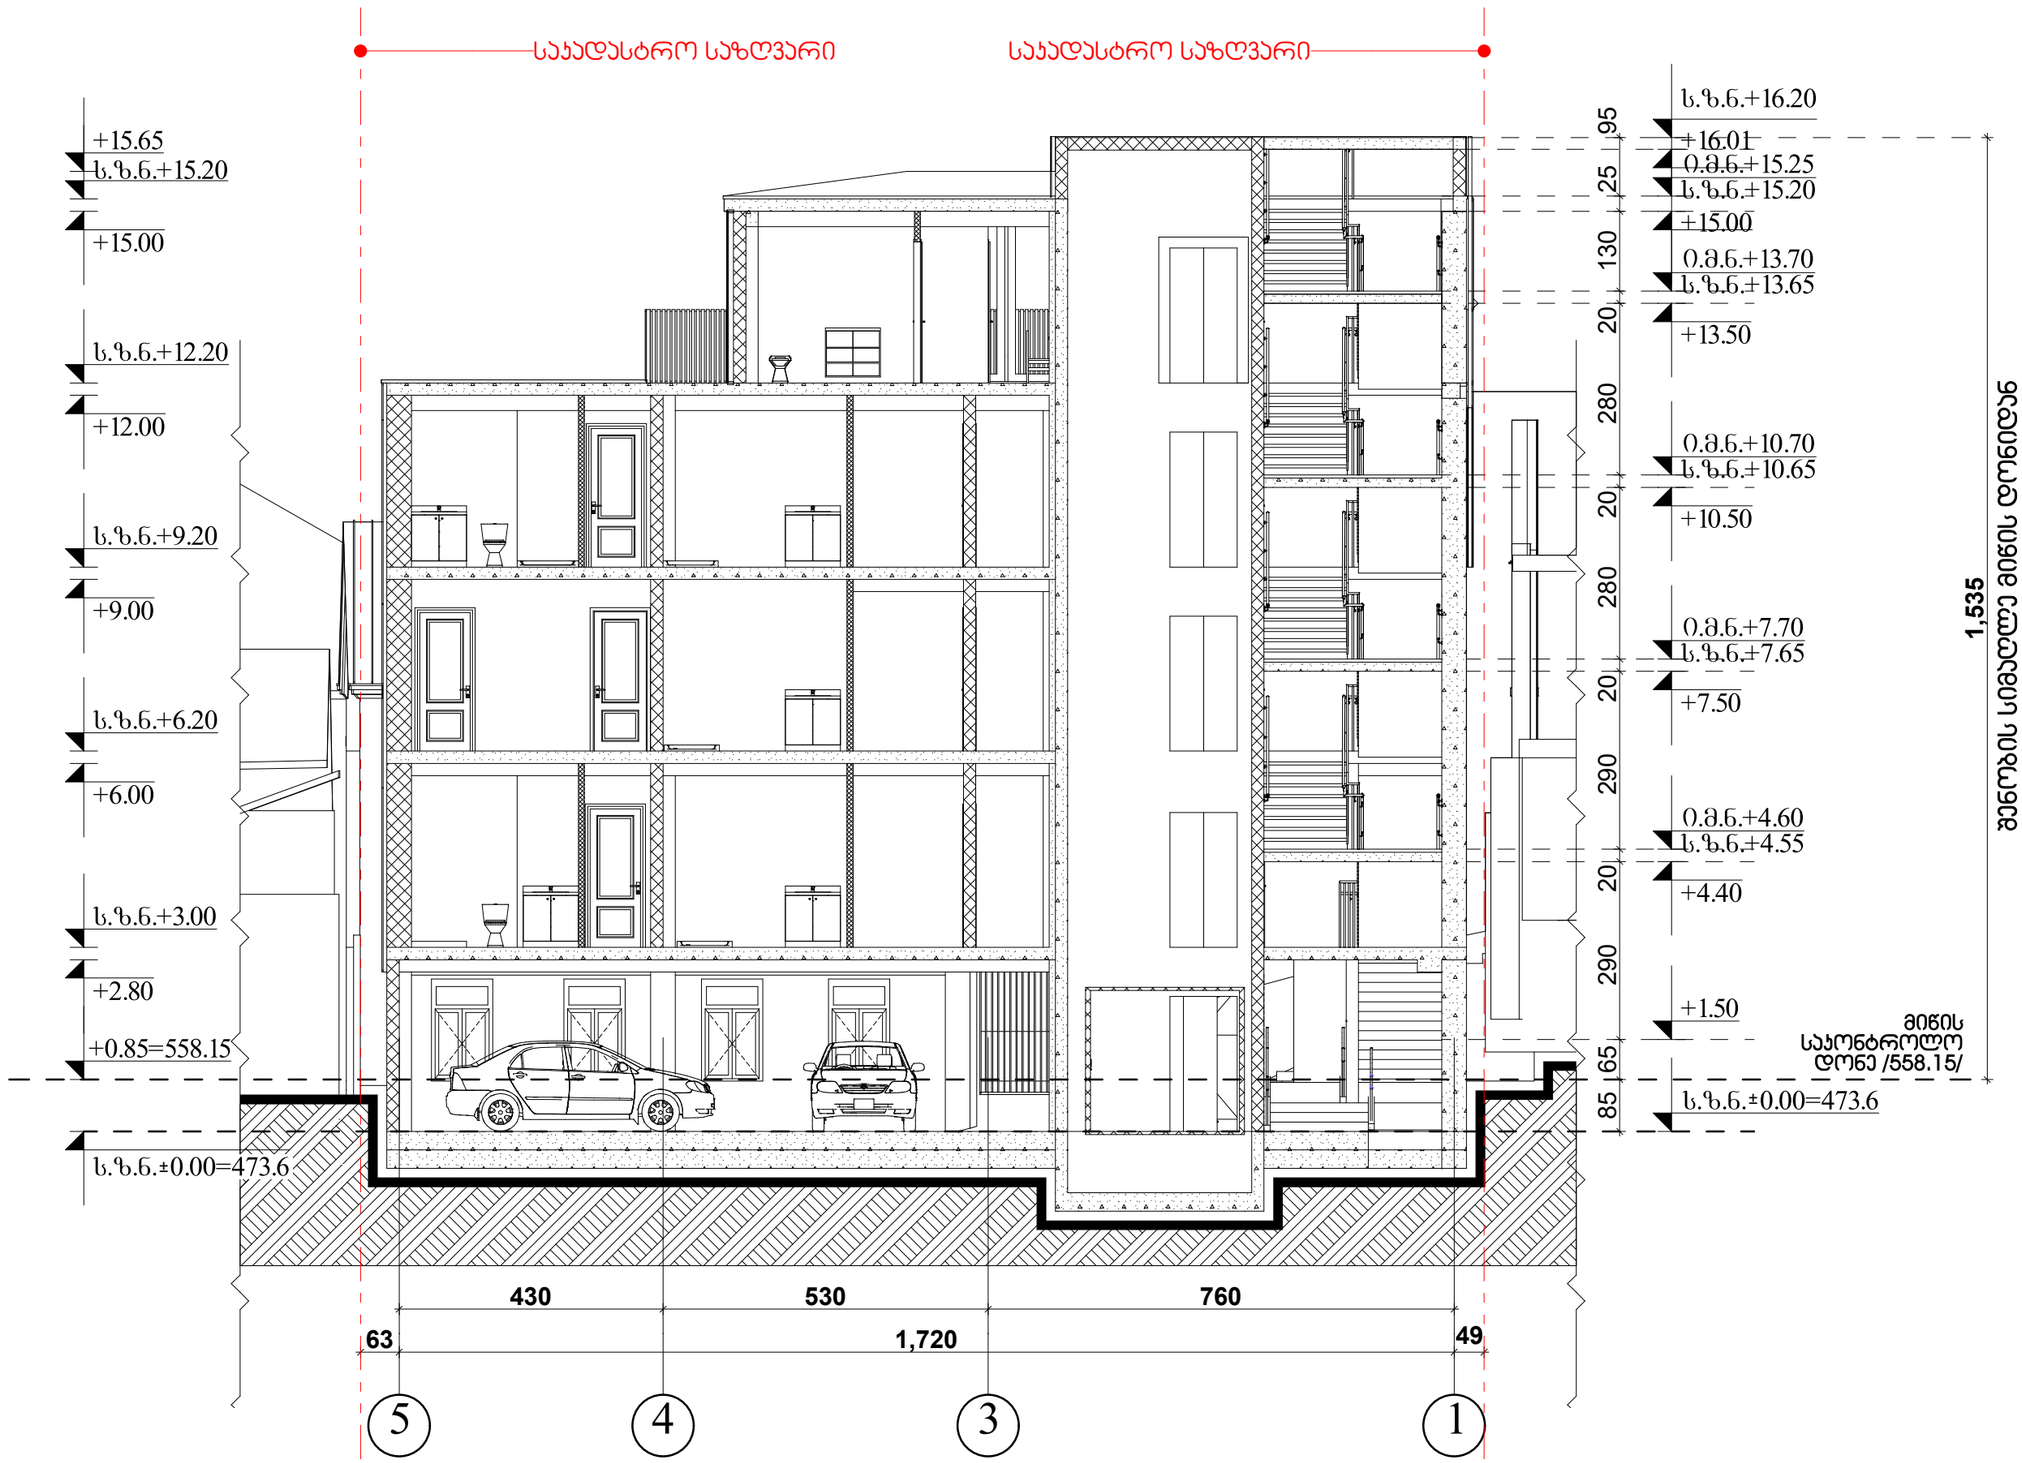

პირობითი ნიშნები

- საპროექტო მიწის ნაკვეთი
- 0.00 არქიტექტურული ნიშნული
- ღერძის ხაზი
- ბეტონი
- გლოკი
- ტიხარი
- აბური

იატაკის მოპირკეთების ნიშნული

0.ჭ.ნ.+10.70
ს.ზ.ნ.+10.65

სტრუქტურული ზედაპირის ნიშნული

შენიშვნა: NOTES

±0.00 ნიშნული შეესაბამება აბსოლიტურ ნიშნულს 473.6

დამკვეთი CLIENT	ზაზა ტყემალაშვილი პ/ნ 01017017470
პროექტი PROJECT	მრავალბინიანი საცხოვრებელი სახლი
მისამართი ADDRESS	ქ.თბილისი ქ. კერესელიძის №17 ს.კ. 01.15.02.040.013

თანამდებობა	გვარი	ხელმოწერა
დირექტორი	ბ.ქვლიანიშვილი	
არქიტექტორი	ბ.ზანბალაძე	
შესრულა	გ.ბოპორიშვილი	

ARCHIDEA ARCHITECTURE

არქიტექტურული პროექტი


მასშტაბი SCALE	თარიღი DATE OF ISSUE 22/05/2021
ზ. 1:100	ნახაზი DRVG. ჭრილი 2-2

სტადია STAGE	ფურც. PAGES	ჯამ ALL
პროექტი	A-	A-

ფორმატი PAPER SIZE A-3

პროექტის № PROJECT #

ჭრილი 1-1

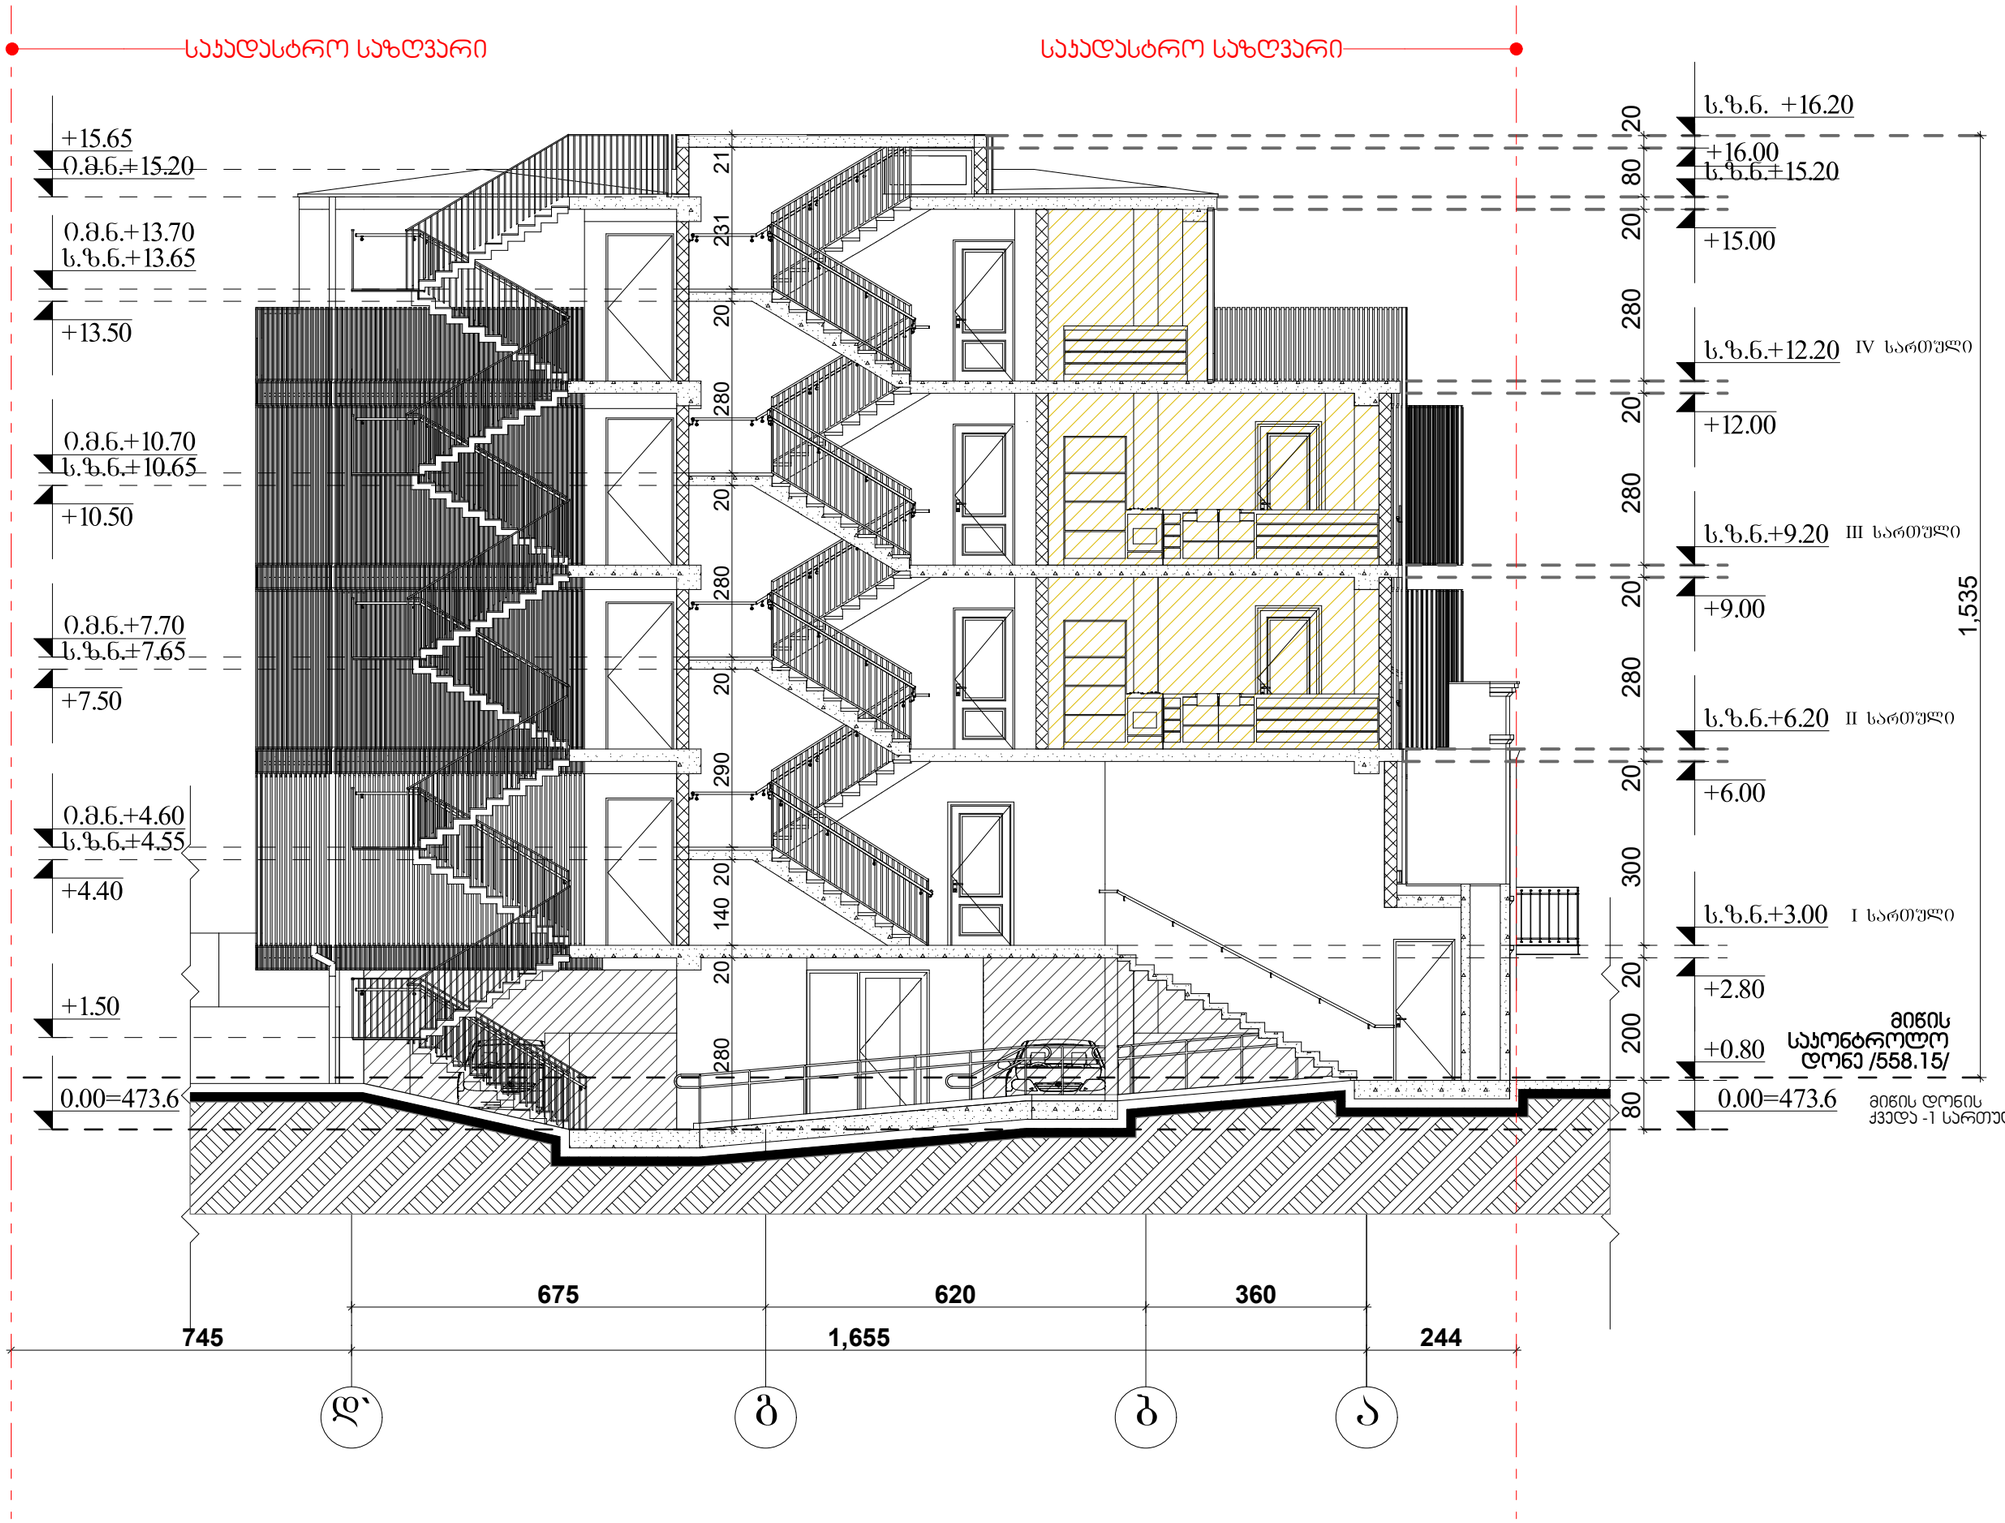

ფორმატი PAPER SIZE	პროექტის № PROJECT #
A - 3	

პირობითი ნიშნები

- საპროექტო მიწის ნაკვეთი
- 0.00 არქიტექტურული ნიშნული
- ღერძის ხაზი
- ბეტონი
- გლოკი
- ტიხარი
- აბური

იატაკის მოპირკეთების ნიშნული
0.მ.ნ.+10.70
ს.ზ.ნ.+10.65

სტრუქტურული ზედაპირის ნიშნული

საცხოვრებელი ზედაპირი (ს) RGB (220,185,0)

სანაყოფო ზედაპირი (ს') RGB (136,135,134)

შენიშვნა: NOTES

შენიშვნა: NOTES

±0.00 ნიშნული შეესაბამება აბსოლიტურ ნიშნულს 473.6

დამკვეთი CLIENT	ზაზა ტყემალაშვილი ა/ნ 01017017470
პროექტი PROJECT	მრავალბინიანი საცხოვრებელი სახლი
მისამართი ADDRESS	ქ.თბილისი ქ. კერესელიძის №17 ს.კ. 01.15.02.040.013

თანამდებობა	გვარი	ხელმოწერა
დირექტორი	გ.ქჯანიშვილი	
არქიტექტორი	გ.ზანგალაძე	
შესრულა	გ.გოგორიშვილი	


ARCHIDEA ARCHITECTURE

არქიტექტურული პროექტი

მასშტაბი SCALE	თარიღი DATE OF ISSUE 22/05/2021
გ. 1:100	ნახაზი DRVG. ჭრილი 1-1

სტადია STAGE	ფურც. PAGES	სულ	ALL
პროექტი	A -		A -

ჭრილი 2-2

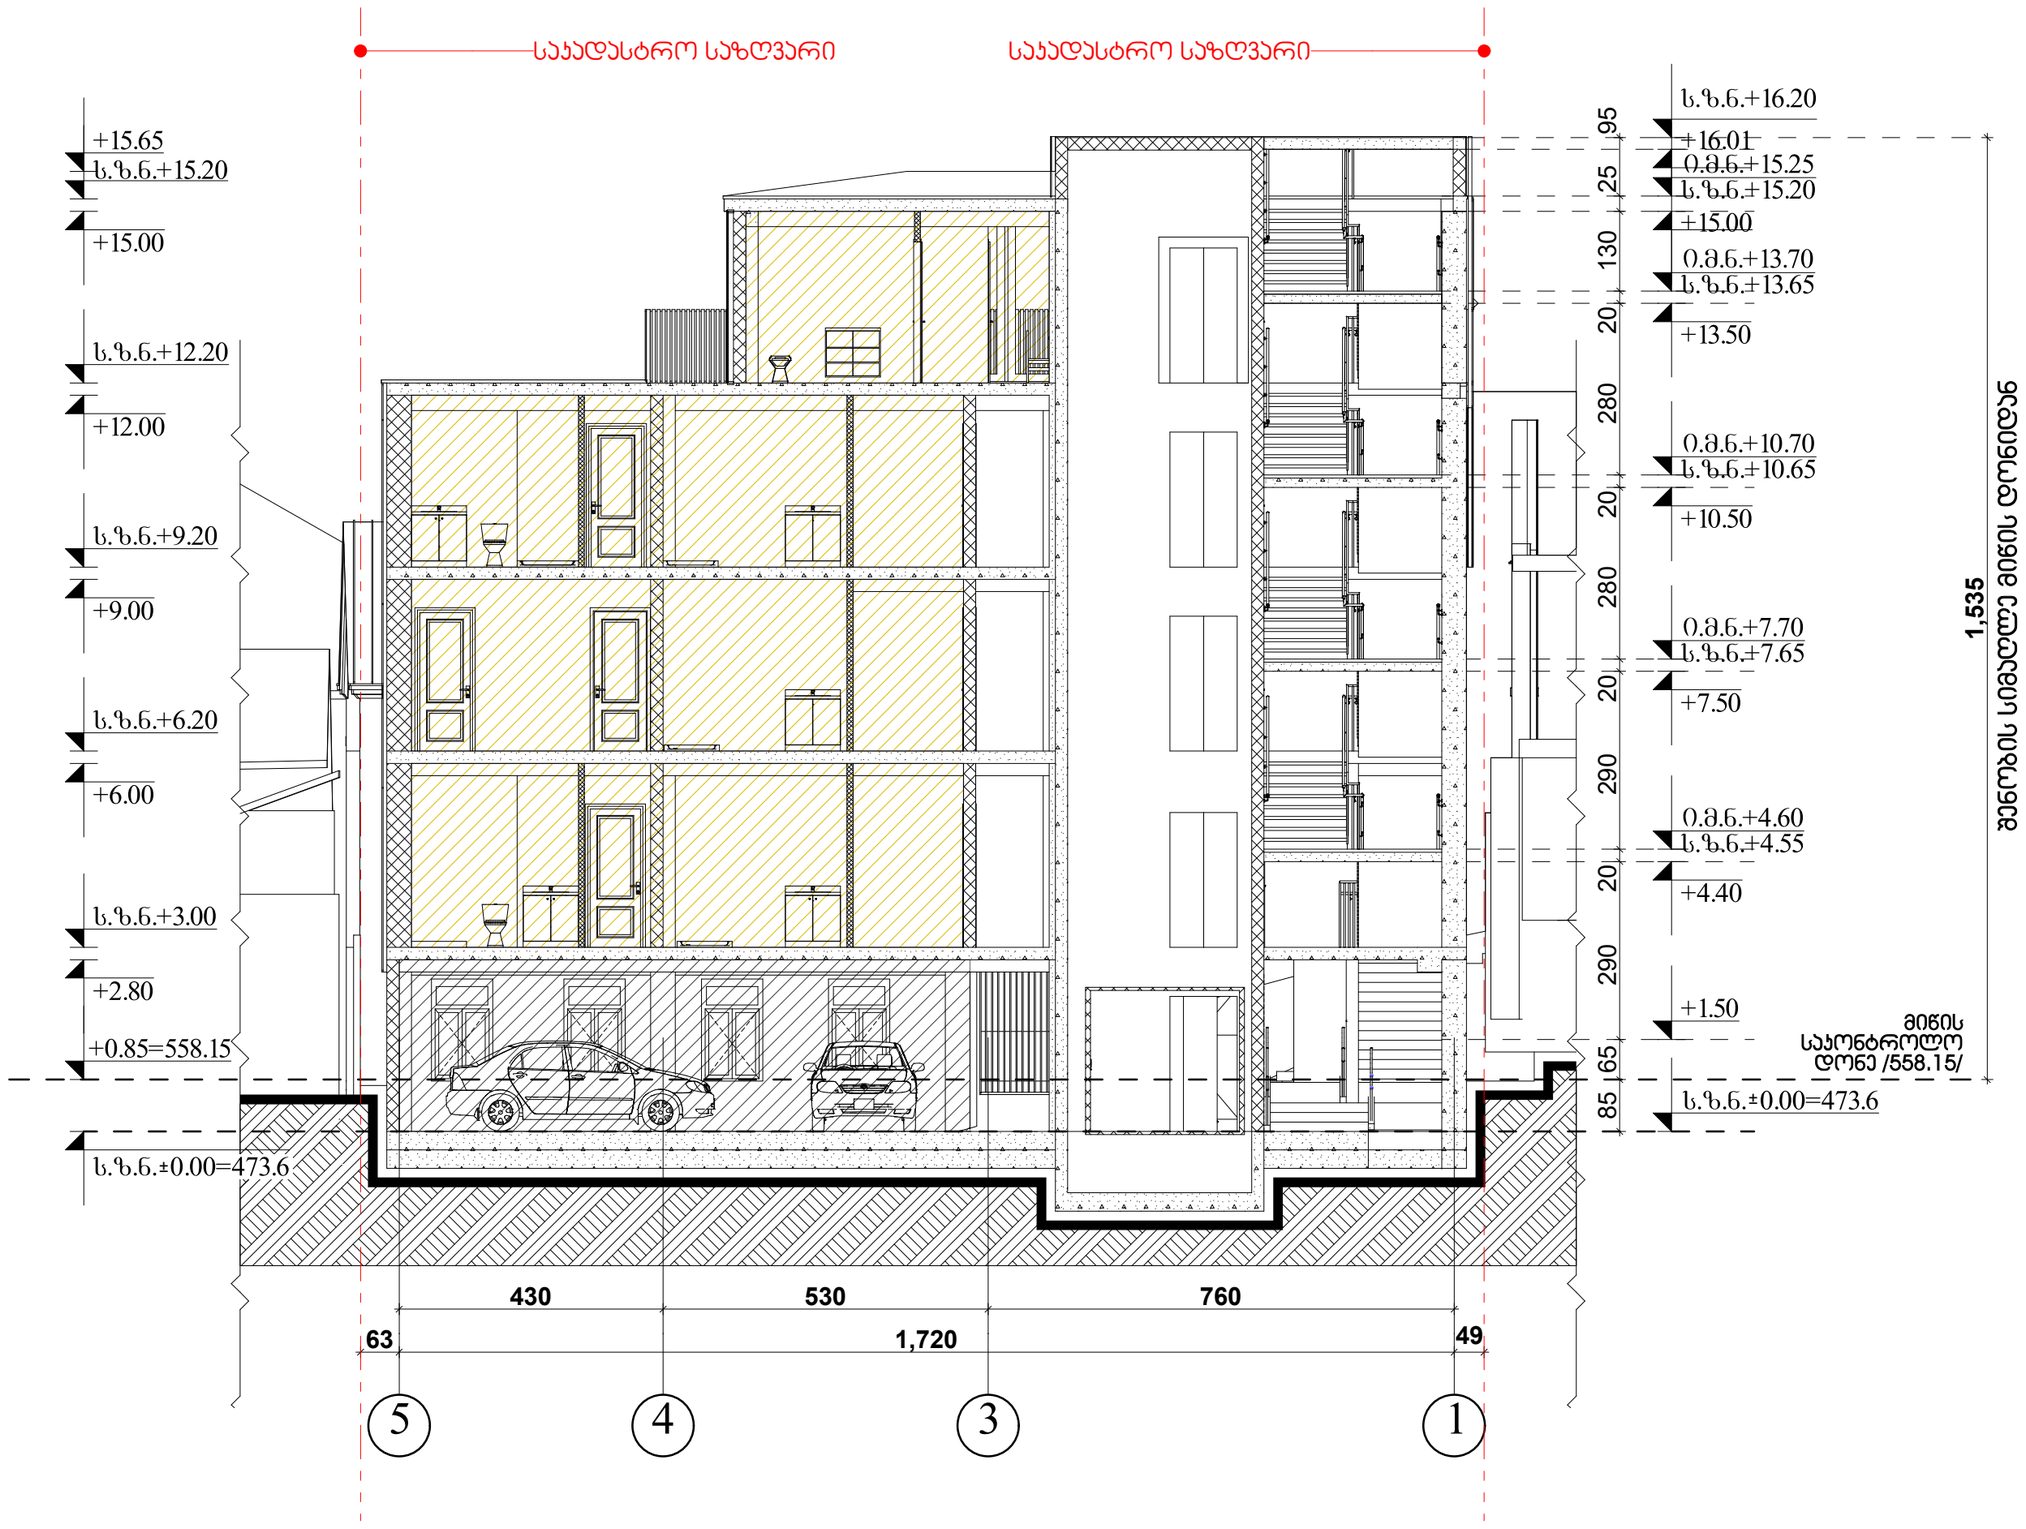

ფორმატი PAPER SIZE A - 3

პროექტის № PROJECT #

პირობითი ნიშნები

- საპროექტო მიწის ნაკვეთი
- 0.00 არქიტექტურული ნიშნული
- ღერძის ხაზი
- ბეტონი
- გლინა
- ტიხარი
- აბური

იატაკის მოპირკეთების ნიშნული

0.ა.ნ.+10.70
ს.ზ.ნ.+10.65

სტრუქტურული ზედაპირის ნიშნული

- საცხოვრებელი ზედაპირი (სც) RGB (220,185,0)
- სახაფხულო ზედაპირი (სზ) RGB (136,135,134)

შენიშვნა: NOTES

შენიშვნა: NOTES

±0.00 ნიშნული შეესაბამება აბსოლიტურ ნიშნულს 473.6

დამკვეთი CLIENT	ზაზა ტყემალაძვილი ა/ნ 01017017470
პროექტი PROJECT	მრავალბინიანი საცხოვრებელი სახლი
მისამართი ADDRESS	ქ.თბილისი ქ. კერესელიძის №17 ს.კ. 01.15.02.040.013

თანამდებობა	გვარი	ხელმოწერა
დირექტორი	ბ.ქვლანიშვილი	
არქიტექტორი	ბ.ზანბალაძე	
შესრულა	გ.ბოპორიშვილი	


ARCHIDEA ARCHITECTURE

არქიტექტურული პროექტი

მასშტაბი SCALE	თარიღი DATE OF ISSUE	22/05/2021
ზ. 1:100	ნახაზი DRVG.	ჭრილი 2-2

სტადია STAGE	ფურც. PAGES	ჯამ. ALL	
პროექტი	A -	A -	

ჭრილი 1-1

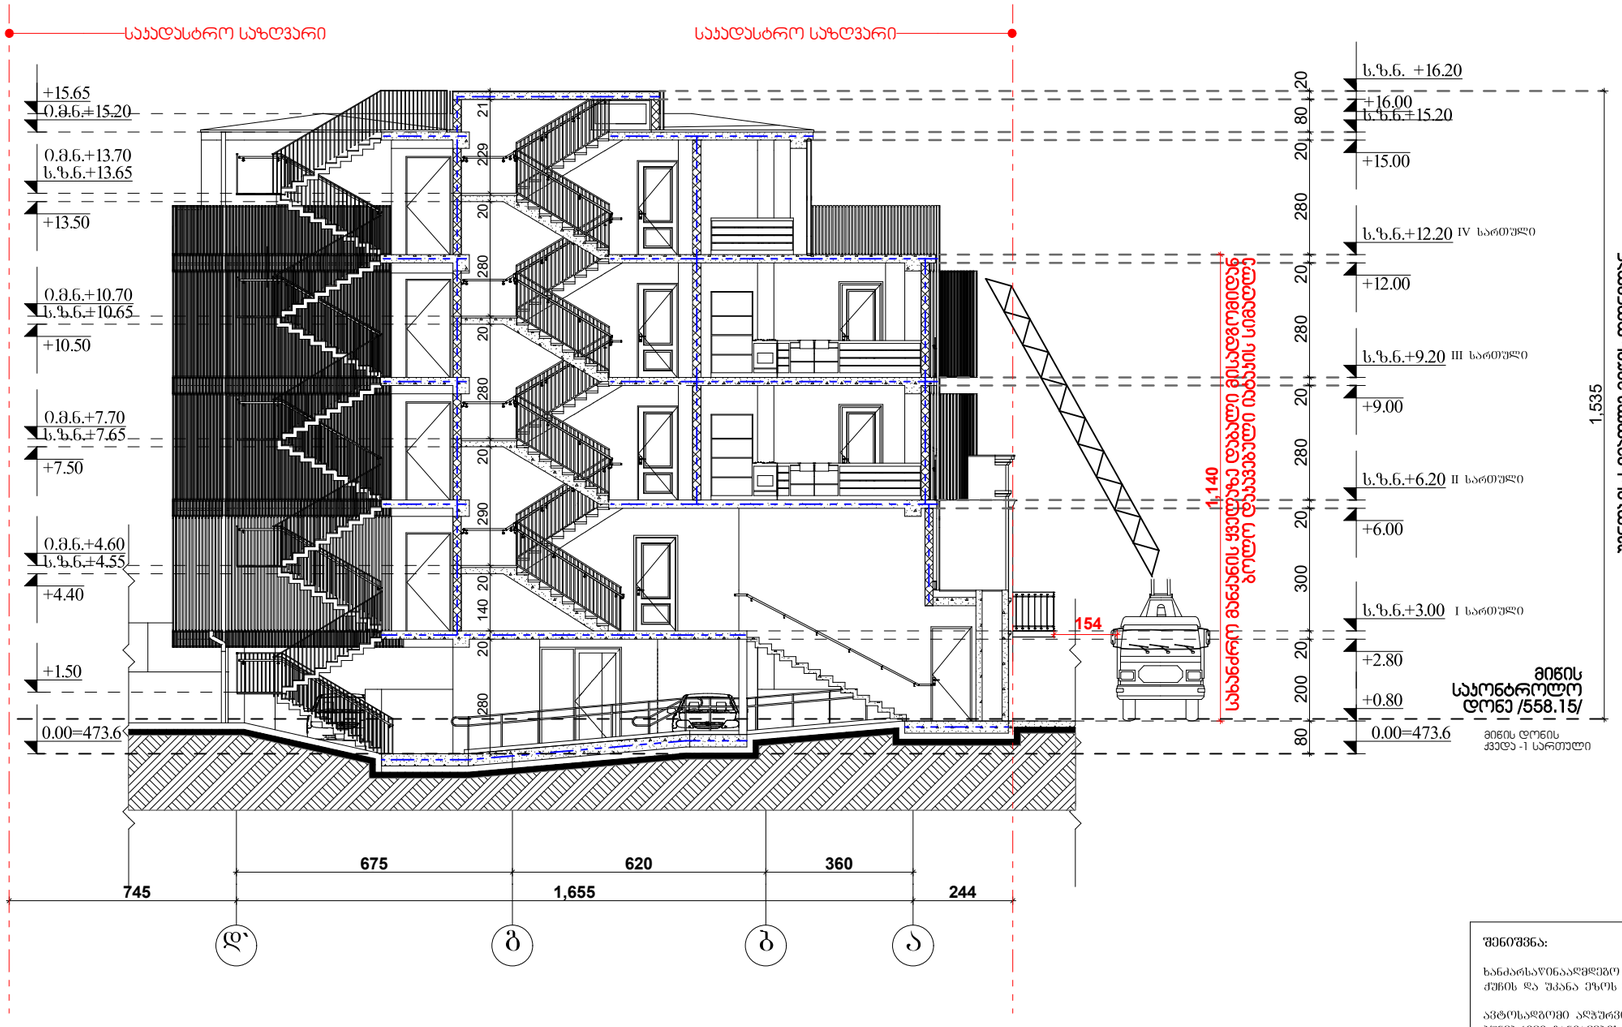

შენიშვნა:

ხანძარსაწინააღმდეგო მანძილები სახელმძღვანელოებით ქუჩის და უკანა ეზოს მხარეს 7.0 მეტრზე მეტია.

ავტომანევრირების ადგილი უზრუნველყოფილია ბუნებრივი განათების სისტემით

ხელოვნურად განათების სისტემით.

ლიფტის შახტა აღჭურვილია კაბინის დაწვის სისტემით.

კაბინის დაწვის სისტემა უზრუნველყოფილია სათანადორგო ელემენტებით.

დენის გათიშვის შემთხვევაში სათადარიგო ელექტრომისტემა ავტომატურად გაანათებს გასასვლელ საშუალებებს.

კონსტრუქციული პროექტის დამუშავებისას დაცული იქნას I-B კონსტრუქციის ტიპის მოთხოვნები.

ხანძარსაწინააღმდეგო დაცვის სისტემების სანიქნირო დოკუმენტაცია დამუშავდეს 28.01.16 წ. №41 დადგენილების შესაბამისად.

ფორმატი PAPER SIZE		პროექტის № PROJECT #
A - 3		

პირობითი ნიშნები

- საპროექტო მიწის ნაკვეთი
- 0.00 არქიტექტურული ნიშნული
- ღერძის ხაზი
- ბეტონი
- გლოკი
- ტიხარი
- აბური
- იატაკის მოპირკეთების ნიშნული
  - 0.მ.ნ.+10.70
  - ს.ზ.ნ.+10.65
- სტრუქტურული ზედაპირის ნიშნული

შენიშვნა: NOTES

±0.00 ნიშნული შეესაბამება აბსოლიტურ ნიშნულს 473.6

დამკვეთი CLIENT	ზაზა ტყემელაშვილი ა/ნ 01017017470
პროექტი PROJECT	მრავალბინიანი საცხოვრებელი სახლი
მისამართი ADDRESS	ქ.თბილისი ქ. კრწანისის №17 ს.კ. 01.15.02.040.013

თანამდებობა	გვარი	ხელმოწერა
დირექტორი	შ.ქვრანიშვილი	
არქიტექტორი	შ.ზანგალაძე	
შესრულა	მ.გოგორიშვილი	


ARCHIDEA ARCHITECTURE

არქიტექტურული პროექტი

მასშტაბი SCALE	თარიღი DATE OF ISSUE	22/05/2021
მ. 1:100	ნახაზი	DRVG.
	ჭრილი 1-1	

სტადია STAGE	ფურც. PAGES	სულ ALL
პროექტი	A -	A -

ჭრილი 2-2

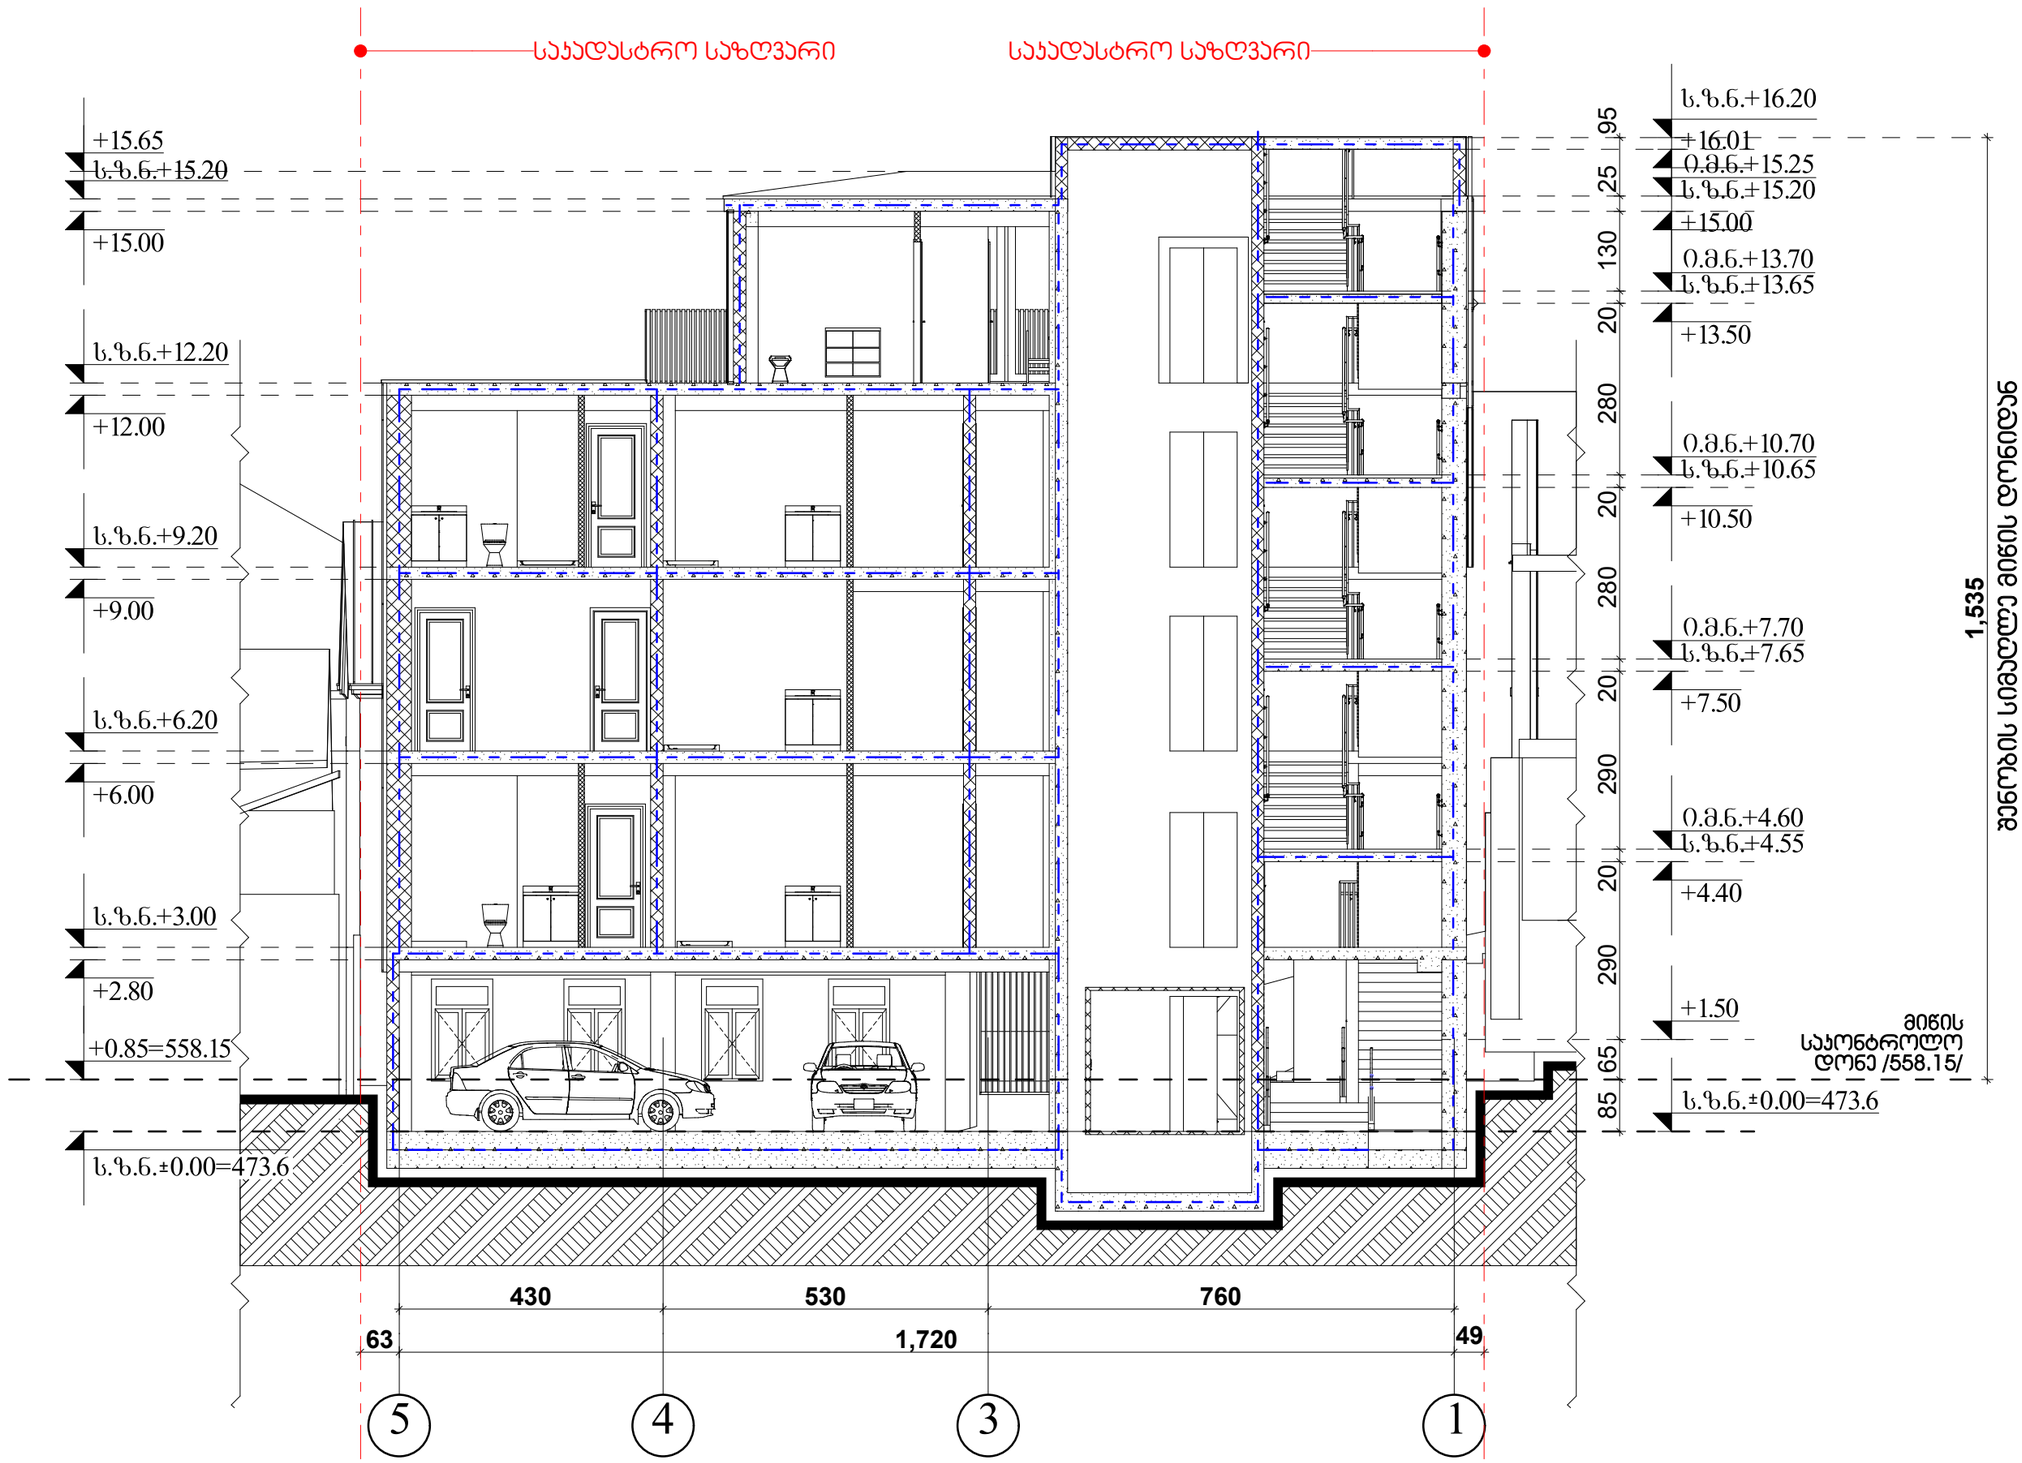

ფორმატი PAPER SIZE	პროექტის № PROJECT #
A - 3	

პირობითი ნიშნები

- საპროექტო მიწის ნაკვეთი
- 0.00 არქიტექტურული ნიშნული
- ღერძის ხაზი
- ბეტონი
- გლოკი
- ტიხარი
- აბური

იატაკის მოპირკეთების ნიშნული
0.ა.ნ.+10.70
ს.ზ.ნ.+10.65

სტრუქტურული ზედაპირის ნიშნული

2 საათიანი ხანძარმედეგობის აღმნიშვნელი ხაზი

შენიშვნა: NOTES

±0.00 ნიშნული შეესაბამება აბსოლიტურ ნიშნულს 473.6

დამკვეთი CLIENT	ზაზა ტყემალაძვილი პ/ნ 01017017470
პროექტი PROJECT	მრავალბინიანი საცხოვრებელი სახლი
მისამართი ADDRESS	ქ.თბილისი ქ. კერესელიძის №17 ს.კ. 01.15.02.040.013

თანამდებობა	გვარი	ხელმოწერა
დირექტორი	ბ.ქვლიანიშვილი	
არქიტექტორი	ბ.ზანბალაძე	
შესრულა	გ.ბოჟორიშვილი	

ARCHIDEA ARCHITECTURE

არქიტექტურული პროექტი

მასშტაბი SCALE	თარიღი DATE OF ISSUE 22/05/2021
ზ. 1:100	ნახაზი DRVG. ჭრილი 2-2

სტადია STAGE	ფურც. PAGES	ჯამი ALL	
პროექტი	A -	A -	