საპროექტო ტერიტორია

ფორ. A-3	დაკვეთა		
ექსპლიკაცია			
პირობითი ნიშნები			
შენიშვნები:			
დამკვეთი			
მისამართი			
პროექტის სახელწოდება	ქ. ონის დასახლება ორხევი, მუხაძის ქუჩა №4 სასაწყობე შენობის პროექტი		
თანამდებობა	გვარი	ხელმოწერა	
დირექტორი	ი. სუჯაშვილი		
არქიტექტორი	ბ. სუჯაშვილი		
შ.პ.ს. „სუჯა+“			
არქიტექტურული ნაწილი			
მასშტაბი			
თარიღი	2019 წ.	სიტუაციური გეგმა	
სტადია	ფურცელი	ფურცლები	
მპ	A00-5		

a

a

12

13

14

15

16

d

d

b

11
10

9
8
7
6
5
4
3
2

8"

k

m

n

o

p

2"

3"

b"

i

1

a"

T
z

e

g"

g

g1

8'

l

1"

140 548 635 600 600 600 600 600 60 264 276 600 600 600 600 600 600 600 58 63 600 600 400 400 327 557 558 558 68

30 1,235 502 263 327 557 558 558 2,952

60 600 600 600 430 384 55 100 1,100

276 600 600 600 1,200 600 600

300

1,951

492

9,063

2,357 4,248

1,435 4,902

4,541 3,952 569

477 800 1,080 1,693 515 2,041

517 2,263

4,071

2,358

2,077

4,190 585

1,160

781

3,964

462

1,258 176 649 85

55
384

63
58

+4.000

-0.15

0.00

-0.35

0.05

-0.25 -0.10

0.00
0.00

-0.05

-0.70

-1.25

-1.49 -1.75
-3.25

მშენებლობი

l

s

u

შეზღუდვის

რჯი ხაზი ნაკვეთის წითელი

ხაზი არსებუ

ლი რკ/ბ ღობე

გამწვანება

სამანქანო გზის ცენტრი

სამანქანო გზის ცენტრი

სამეზობლო

მიწის ნაკვეთი

სამეზობლო

მიწის ნაკვეთი

გვარი ხელმოწერა

ხელმოწერა

არქიტექტურული

NniSnuli
პროექტის სახელწოდება

ფურცლები
დამკვეთი:

თანამდებობა

დაკვეთა #

1 : 400

თარიღი

მასშტაბი

ბ. სუჯაშვილი
დირექტორი

შენიშვნები:

პირობითი ნიშნები

მთ.არქიტექტორი

შეთანხმებულია დამკვეთთან

პროექტი
ფორმატი A -3

ბ. სუჯაშვილი

თბილისი 2021 წ.

მისამართი
სტადია

თარიღი

ფურცელი

ექსპლიკაცია:

გენგეგმა

1. ნახაზზე ზომები მოცემულია

სანტიმეტრებში
ქალაქი თბილისი, ორხევის დასახლება,

მუხაძის ქ. #4
ორგანიზაცია შპს "სუჯა"

წითელი ხაზი

1. საპროექტო შენობა

დაამუშავა

ზ. სუჯაშვილი

გენგეგმა 02

N

A-006

513.3580

513.6379

514.4230

514.7230

514.7267

514.8062

514.6294
514.5661

514.4542

513.5445

4616050
493500

4615950

493400

516.00

516.50
515.00

515.50

517.00
517.00

514.50

514.00

513.50

გ. მუხაძის ქუჩა

გ. მუხაძის ქუჩა

2. გამწვანება

3. შიდა ეზო

4. მოსასვლელი სამანქანო გზა

5. მოსაზღვრე მიწის ნაკვეთები

6. მდ. ხეობა

493400

493450

4615950

4616000

4616050
4616000

514.8903

515.0967

515.9309

516.4805

517.0757
516.8780
516.4935

516.6594

516.7558

517.1907

517.4260

517.6890

517.6520

514.7520

514.9958

514.6348

514.7571

513.2680

516.2745

516.0380

516.1127

515.8483

514.9972
514.7956

516.25

515.60

516.25

514.55

515.90

516.75

515.55

517.00

515.00

515.25

513.00

513.00

514.45

513.90

516.15

514.80

514.76

514.76

1

2

2

3

4

5

5

5

5

5

6

a2. a2.

0.00 /516.25/

0.00 /516.25/

a1. a1.

საპროექტო შენობა

წყლის გადამყვანი ჰორიზონტალური სარინერი

a3. a3.

ტოპო გეგმა

ნახაზი შესრულებულია
leica GPS აპარატით
CORS-ის სისტემაში
რელიეფის
კვეთა 0.25 სმ.

UTM (saerTaSoriso)
sistemis koord.

- ნაკვეთის საზღვარი
- მეზობელი რეგისტრაციები
- გზის კონტური
- ბეტ. კედელი

მიწის ნაკვეთის საკადასტრო კოდი	01.19.17.002.005 4966 კვ.მ.
მიწის ნაკ. დანიშნულება.	არასასოფლო-სამეურნეო.
მესაკუთრე	შ.პ.ს. "როიალ გრუპი"
მისამართი	ქ.თბილისი, ორხევის დასახლება, მუხაძის ქუჩა № 4
27.08.2018 წ.	მასშტაბი 1:500

შ.პ.ს. "Fa-studio"

დირექტორი		ნ. ბერიძე
შეასრულა		
წარმომადგენელი		----------

ტოპო გეგმა

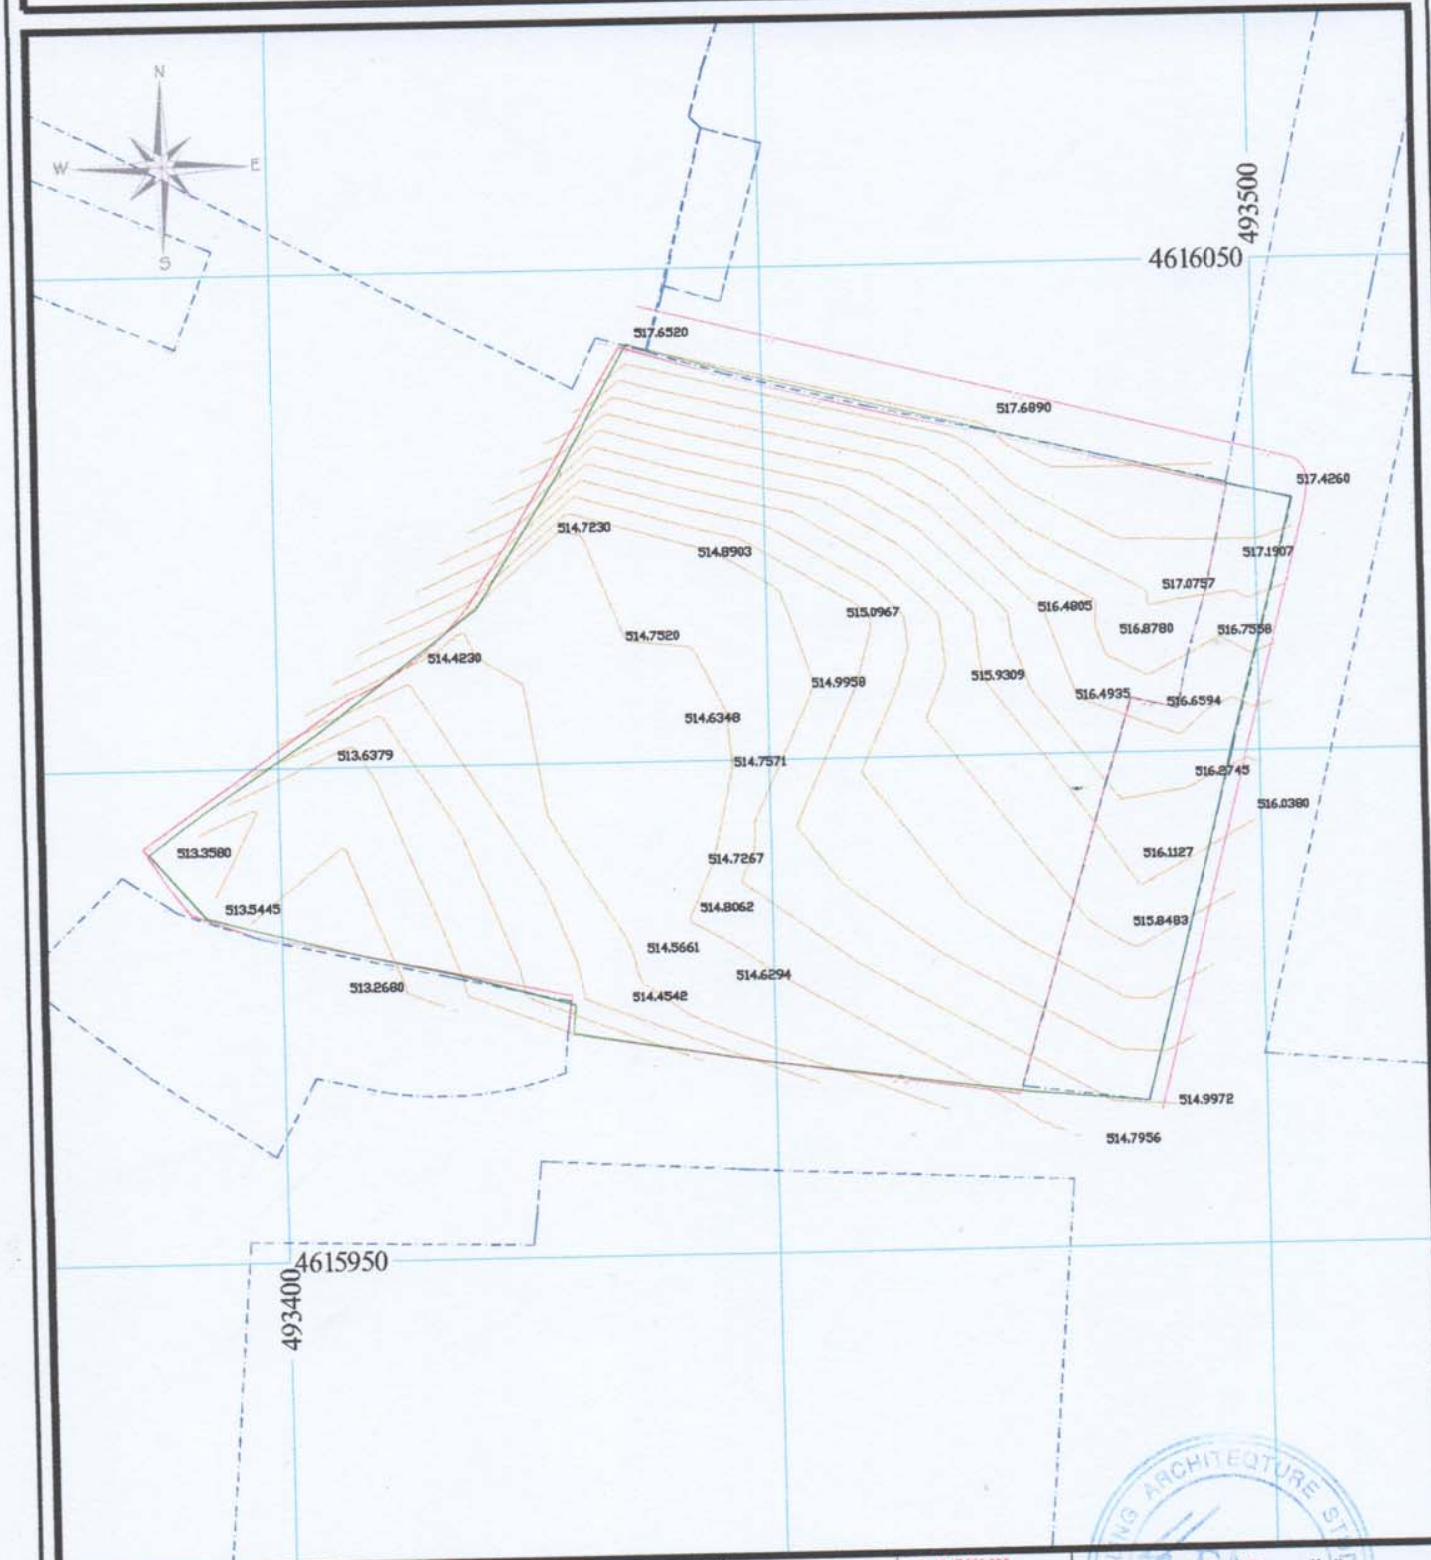

ნახაზი შესრულებულია
Leica GPS აპარატით
CORS-ის ხიხეტში

ტოპოგეგმის
მასშტაბი 0.25 სმ.

UTM (saerTaSoriso)
sistemis koord.

ნაკვეთის საზღვარი

მეზობელი რეგისტრაციები

გზის ძირითარი

გეტ. კედელი

მიწის ნაკვეთის საკადასტრო კოდი	01.19.17.002.005 4966 კვმ.
მიწის ნაკ. დანიშნულება.	არასასოფლოსამეურნეო.
შემკვეთი	შ.პ.ს. "როიალ გრუპი"
მისამართი	ქობულეთი, ორხევის დასახლება, მეზობლის ქუჩა № 4
27.08.2018 წ.	მასშტაბი 1:500

შ.პ.ს. "Fa-studio"

ხელმძღვანელი

შემსრულებელი

თარიღი

წარმომადგენელი