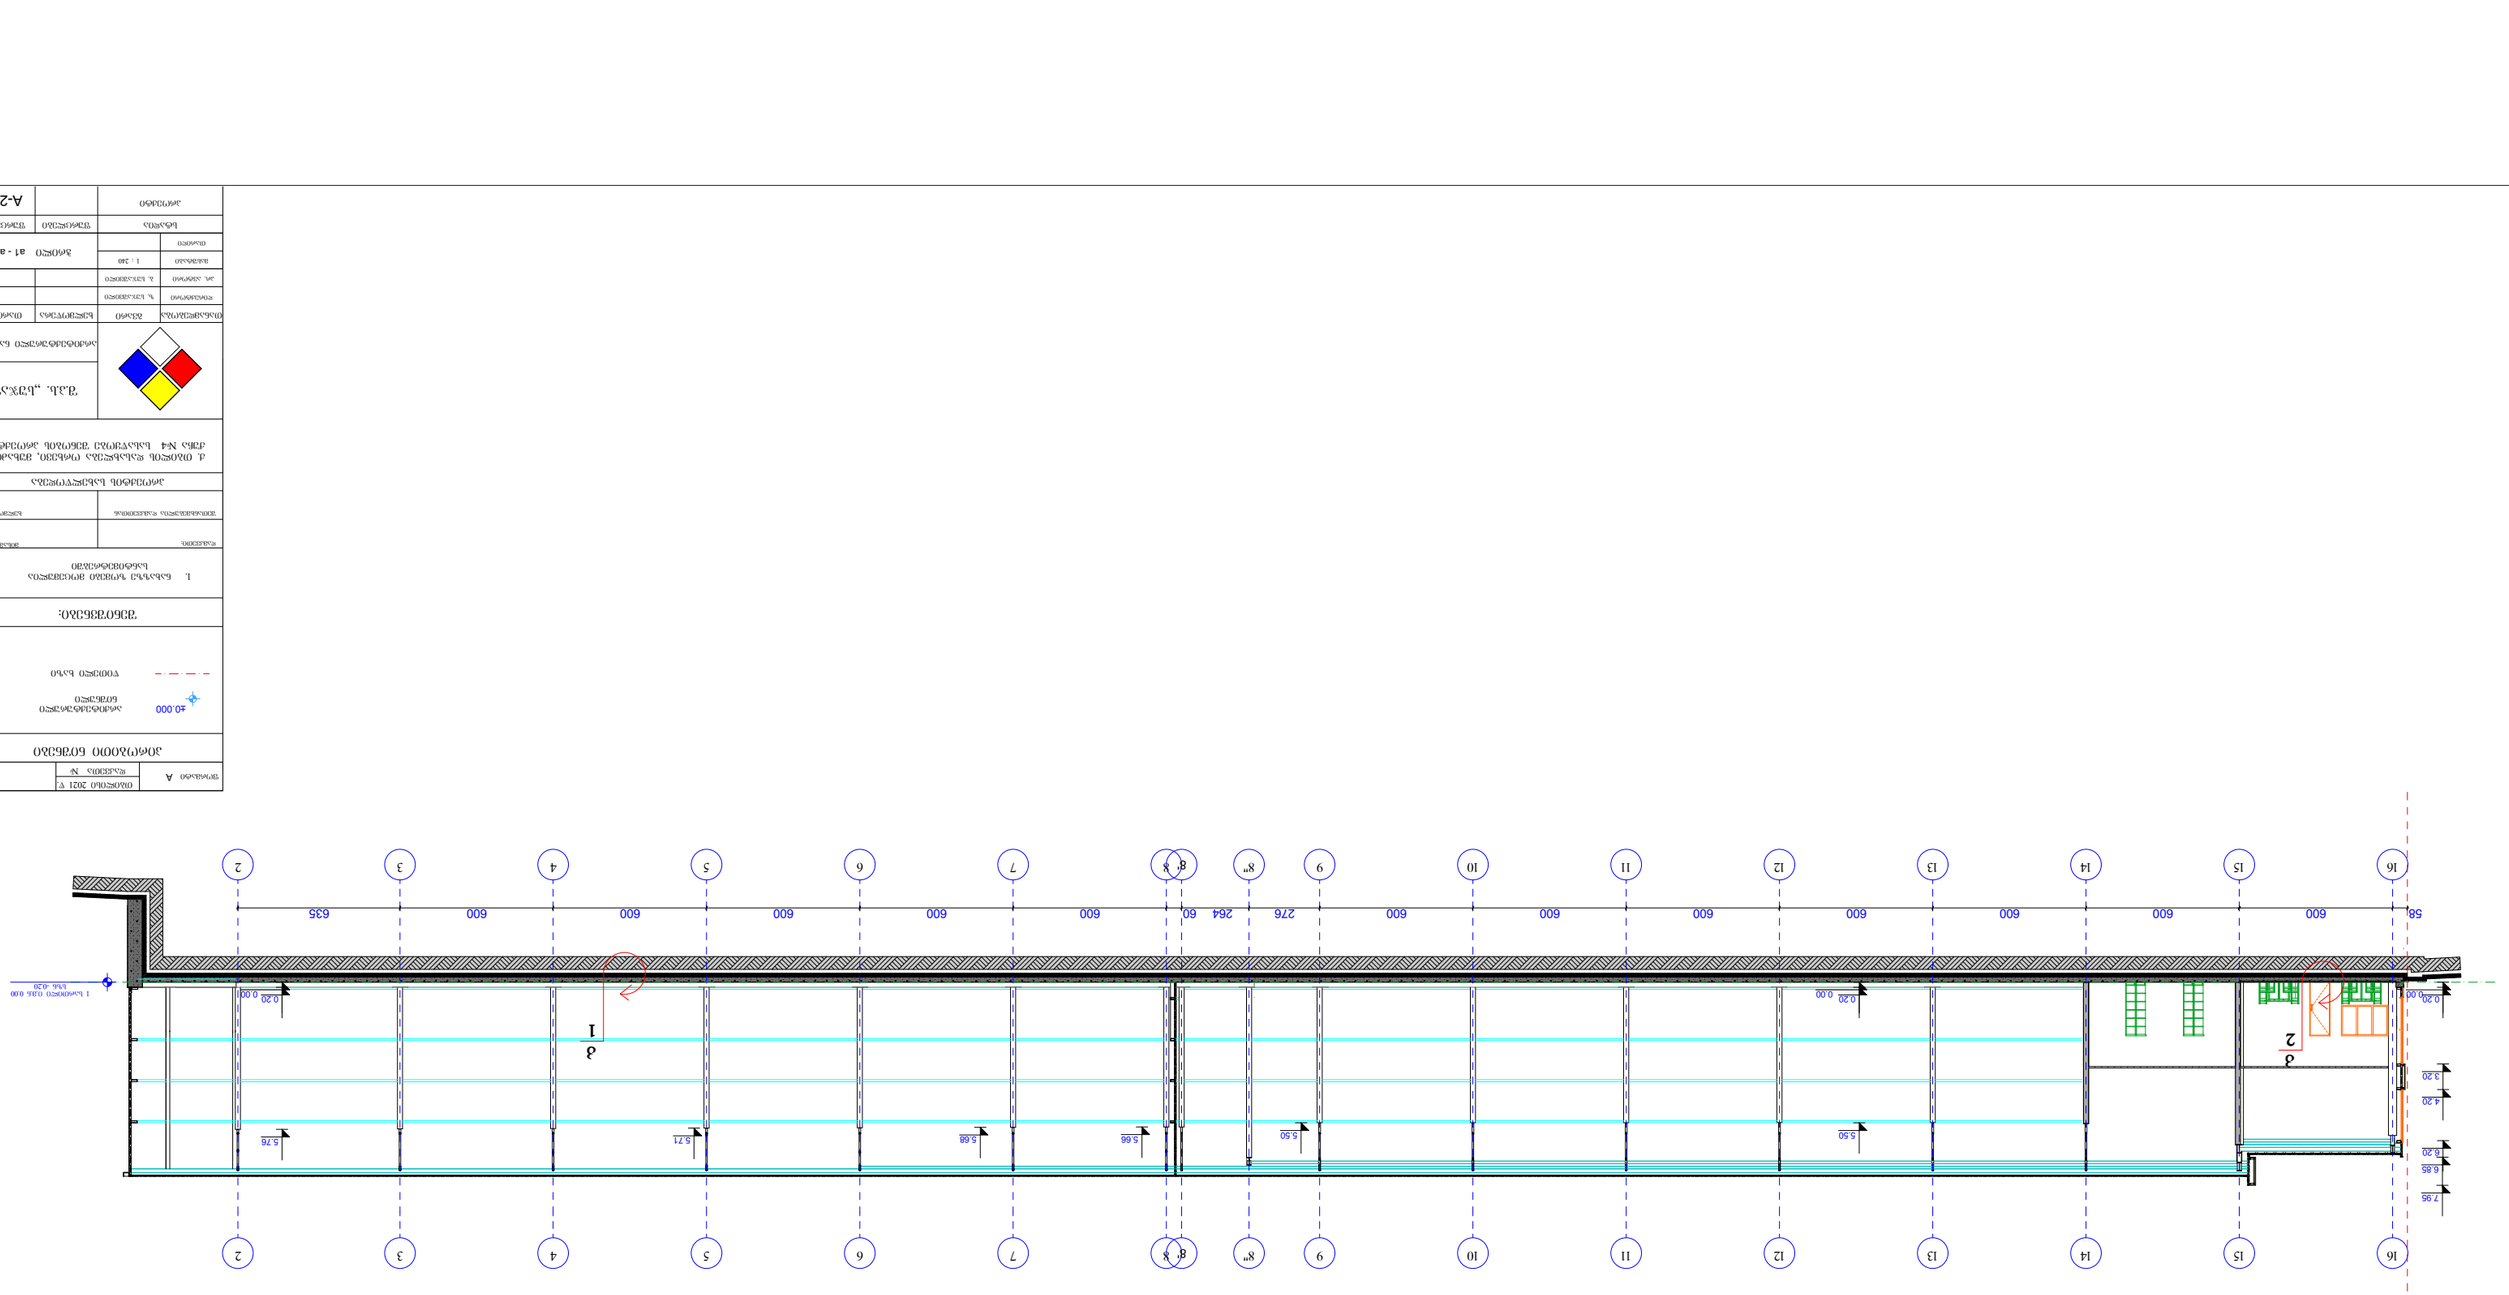

S.p.s. `suja~

16

16

15

15

14

14

13

13

12

12

11

11

10

10

9

9

8"

8"

8'

8'

8

8

7

7

6

6

5

5

4

4

3

3

2

2

600 600 600 600 600 600 276 264 60 600 600 600 600 600 635

1 სართილი ი.მ.ნ 0.00

სზნ -0.20

6.85

7.95

3.20

4.20

0.00 0.20

6.20

0.00 0.20

5.50

0.00 0.20

5.66 5.68 5.76 5.50 5.71
58 600

±0.000

ჭრილი ა1 - ა1

ჭრილი ა1 - ა1

A-201

k

1

გვარი ხელმოწერა

ხელმოწერა

არქიტექტურული

NniSnuli
პროექტის სახელწოდება

ფურცლები

დამკვეთი:

თანამდებობა

დაკვეთა #

პრ. ავტორი

1 : 240

თარიღი

მასშტაბი

ბ. სუჯაშვილი
დირექტორი

შენიშვნები:

პირობითი ნიშნები

შეთანხმებულია დამკვეთთან

პროექტი
ფორმატი A

თბილისი 2021 წ.

მისამართი

სტადია

თარიღი

ფურცელი

1. ნახაზზე ზომები მოცემულია

სანტიმეტრებში

წითელი ხაზი

არქიტექტურული ნაწილი

ზ. სუჯაშვილი
ქ. თბილის დასახლება ორხევი, მუხაძის

ქუჩა #4 სასაწყობე შენობის პროექტი

k

2

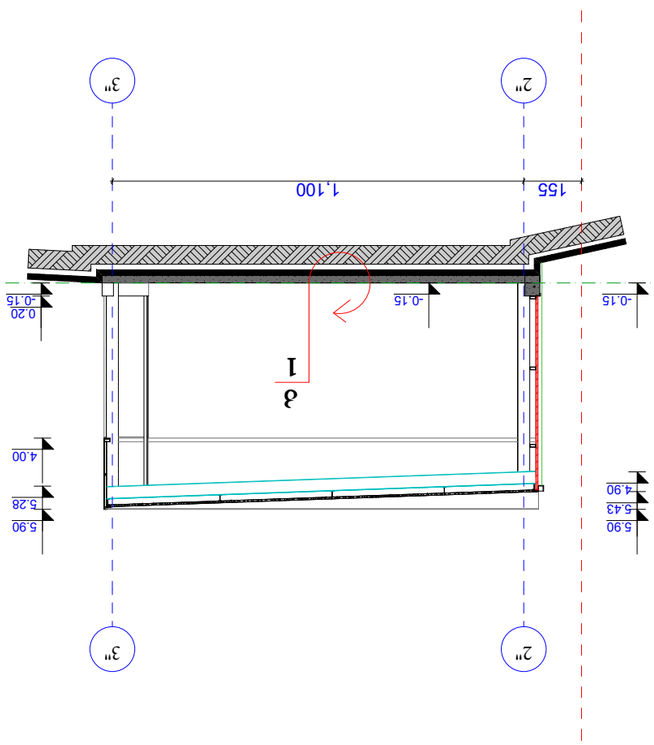

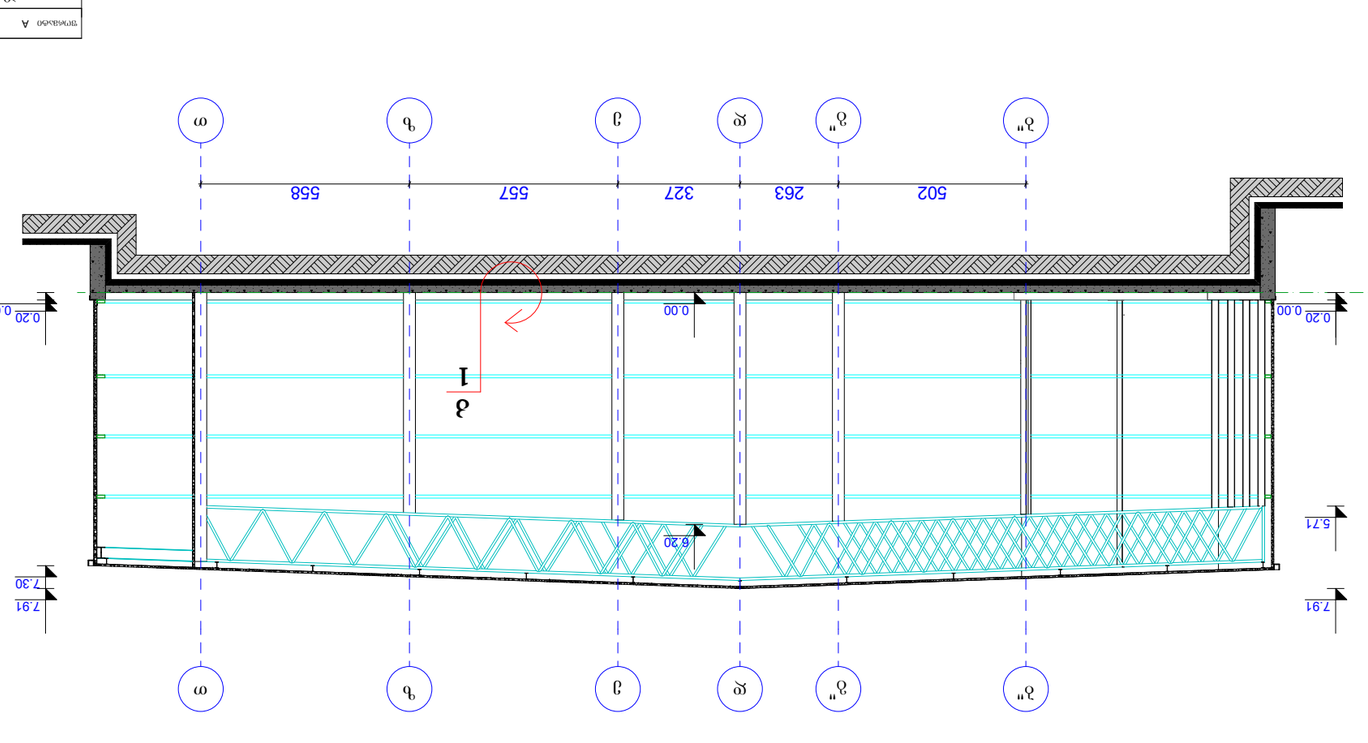

S.p.s. `suja~

d

d

b"

b"

g"

g"

e

e

z

z

T

T

3"

3"

2"

2"

502 263 327 557 558

1 სართილი ი.მ.ნ 0.00

სზნ -0.20

7.91

0.00

6.20

5.71

0.00 0.20 1 სართილი ი.მ.ნ -0.15

სზნ -0.35

4.00

5.28

5.90

-0.15

0.20

-0.15

4.90

5.43

5.90

-0.15

155 1,100

0.00 0.20

7.30

7.91

±0.000

ჭრილი ა2 - ა2 ჭრილი ა3 - ა3

ჭრილი ა2 - ა2 / ა3 - ა3

A-202

k

1

k

1

გვარი ხელმოწერა

ხელმოწერა

არქიტექტურული

NniSnuli
პროექტის სახელწოდება

ფურცლები

დამკვეთი:

თანამდებობა

დაკვეთა #

პრ. ავტორი

1 : 160

თარიღი

მასშტაბი

ბ. სუჯაშვილი
დირექტორი

შენიშვნები:

პირობითი ნიშნები

შეთანხმებულია დამკვეთთან

პროექტი
ფორმატი A

თბილისი 2021წ.

მისამართი

სტადია

თარიღი

ფურცელი

1. ნახაზზე ზომები მოცემულია

სანტიმეტრებში

წითელი ხაზი

არქიტექტურული ნაწილი

ზ. სუჯაშვილი
ქ. თბილის დასახლება ორხევი, მუხაძის

ქუჩა #4 სასაწყობე შენობის პროექტი

კვანძი 1 მ 1:20

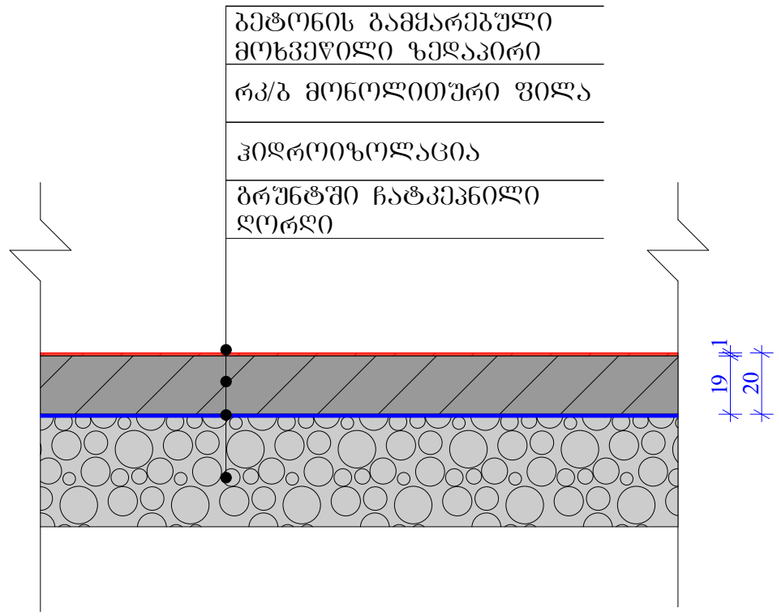

კვანძი 2 მ 1:20

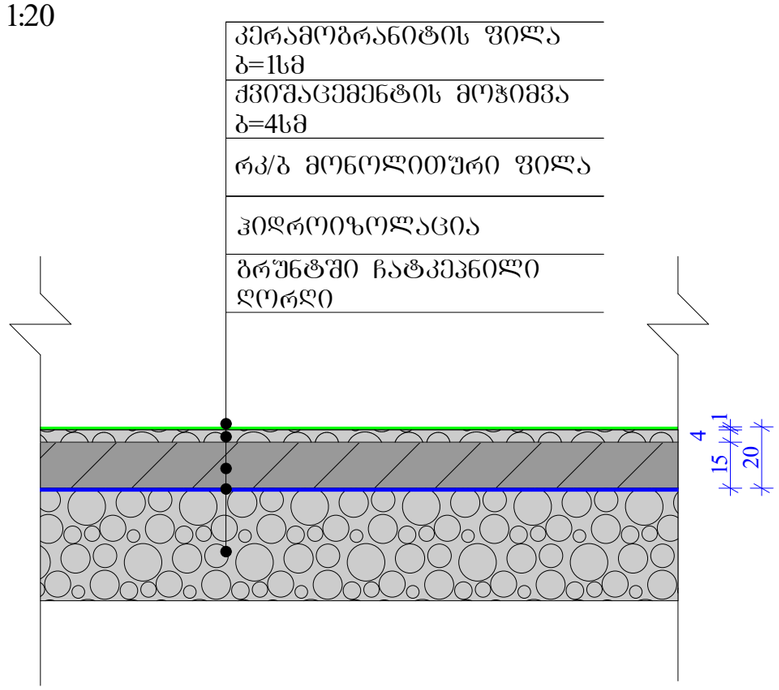

ფორ. A-3	დაკვეთა		
ექსპლიკაცია			
პირობითი ნიშნები			
შენიშვნები:			
დამკვეთი			
მისამართი			
პროექტის სახელწოდება	ქ. თბილისის დასახლება ორხევი, მუხაძის ქუჩა №4 სასაყოფე შენობის პროექტი		
თანამდებობა	გვარი	ხელმოწერა	
დირექტორი	ი. სუჯაშვილი		
არქიტექტორი	ბ. სუჯაშვილი		
	შ.პ.ს. „სუჯა+“		
	არქიტექტურული ნაწილი		
მასშტაბი	1 : 20	იატაკის კვანძი "1" კვანძი "2"	
თარიღი	2019 წ.		
სტადია	ფურცელი	ფურცლები	
მპ	A-401		