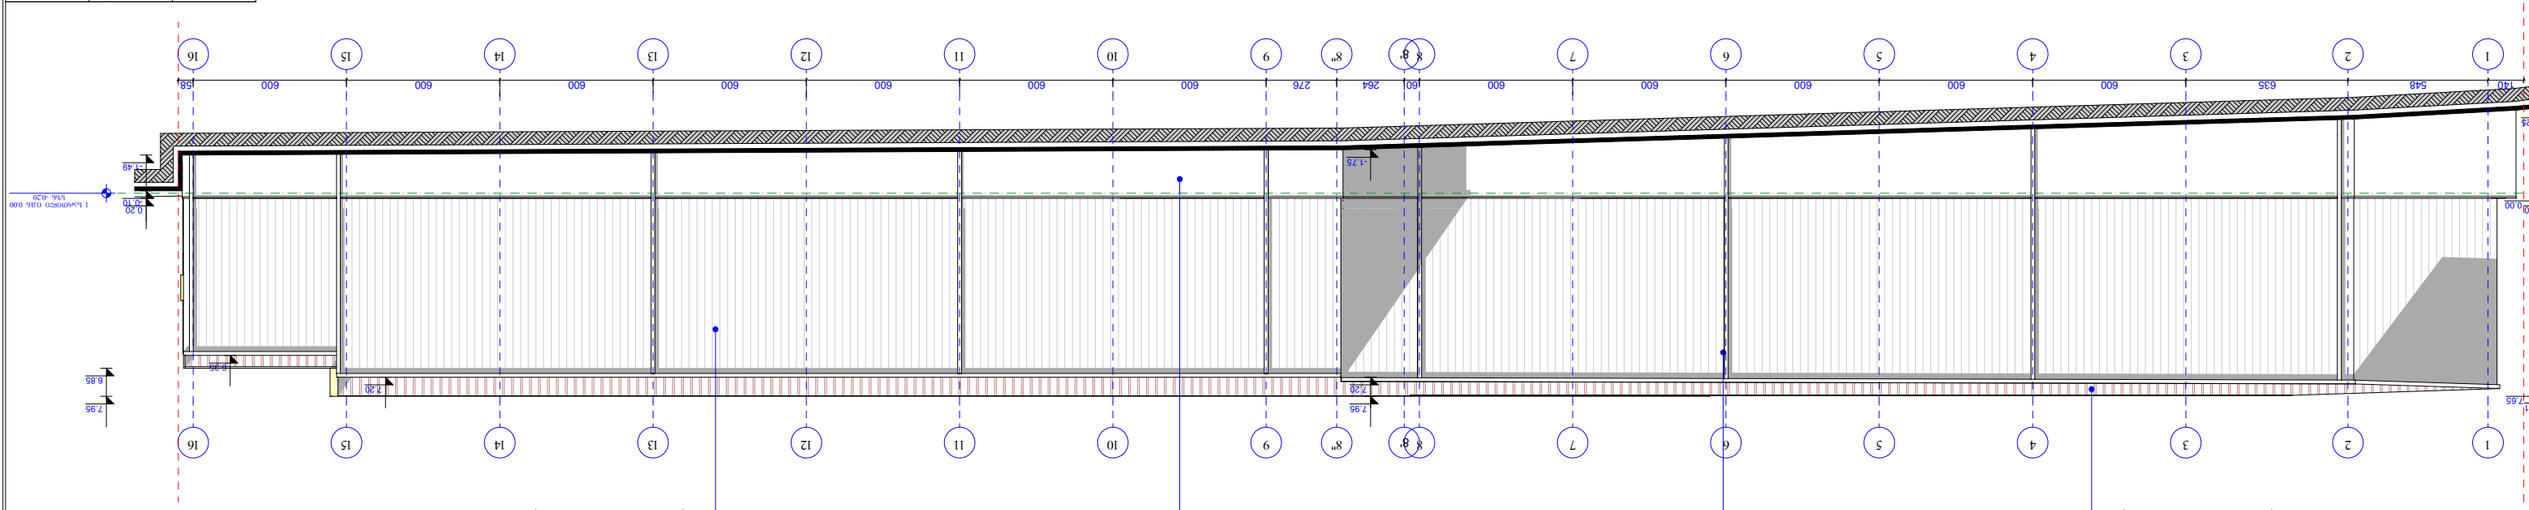

S.p.s. `suja~

1

1

2

2

3

3

4

4

5

5

6

6

7

7

8

8

8'

8'

8"

8"

9

9

10

10

11

11

12

12

13

13

14

14

15

15

16

16

140 548 635 600 600 600 600 600 60 264 276 600 600 600 600 600 600 600 58

-3.25

0.00 0.20 1 სართილი ი.მ.ნ 0.00

სზნ -0.20
6.85

7.95
-1.49

-0.10

0.20

7.65

6.35

7.20

7.91

-1.75

7.20

7.95

±0.000

სენდვიჩპანელი ფერი "RAl 9010"

(ცეცხმედეგობა 1სთ)

სენდვიჩპანელი ფერი "RAl 9010"

(ცეცხმედეგობა 1სთ)

მაღალიხარისხის შელესვა

ფერი "RAl 7004"

წყლის გადამყვანი

ვერტიკალური სარინერი

გვარი ხელმოწერა

ხელმოწერა

არქიტექტურული

NniSnuli
პროექტის სახელწოდება

ფურცლები

დამკვეთი:

თანამდებობა

დაკვეთა #

პრ. ავტორი

1 : 100

თარიღი

მასშტაბი

ბ. სუჯაშვილი
დირექტორი

შენიშვნები:

პირობითი ნიშნები

შეთანხმებულია დამკვეთთან

პროექტი
ფორმატი A

თბილისი 2021 წ.

მისამართი

სტადია

თარიღი

ფურცელი

1. ნახაზზე ზომები მოცემულია

სანტიმეტრებში

წითელი ხაზი

ფასადი 1 - 16

ფასადი 1 - 16

არქიტექტურული ნაწილი

ზ. სუჯაშვილი
ქ. თბილის დასახლება ორხევი, მუხაძის

ქუჩა #4 სასაწყობე შენობის პროექტი

A-301

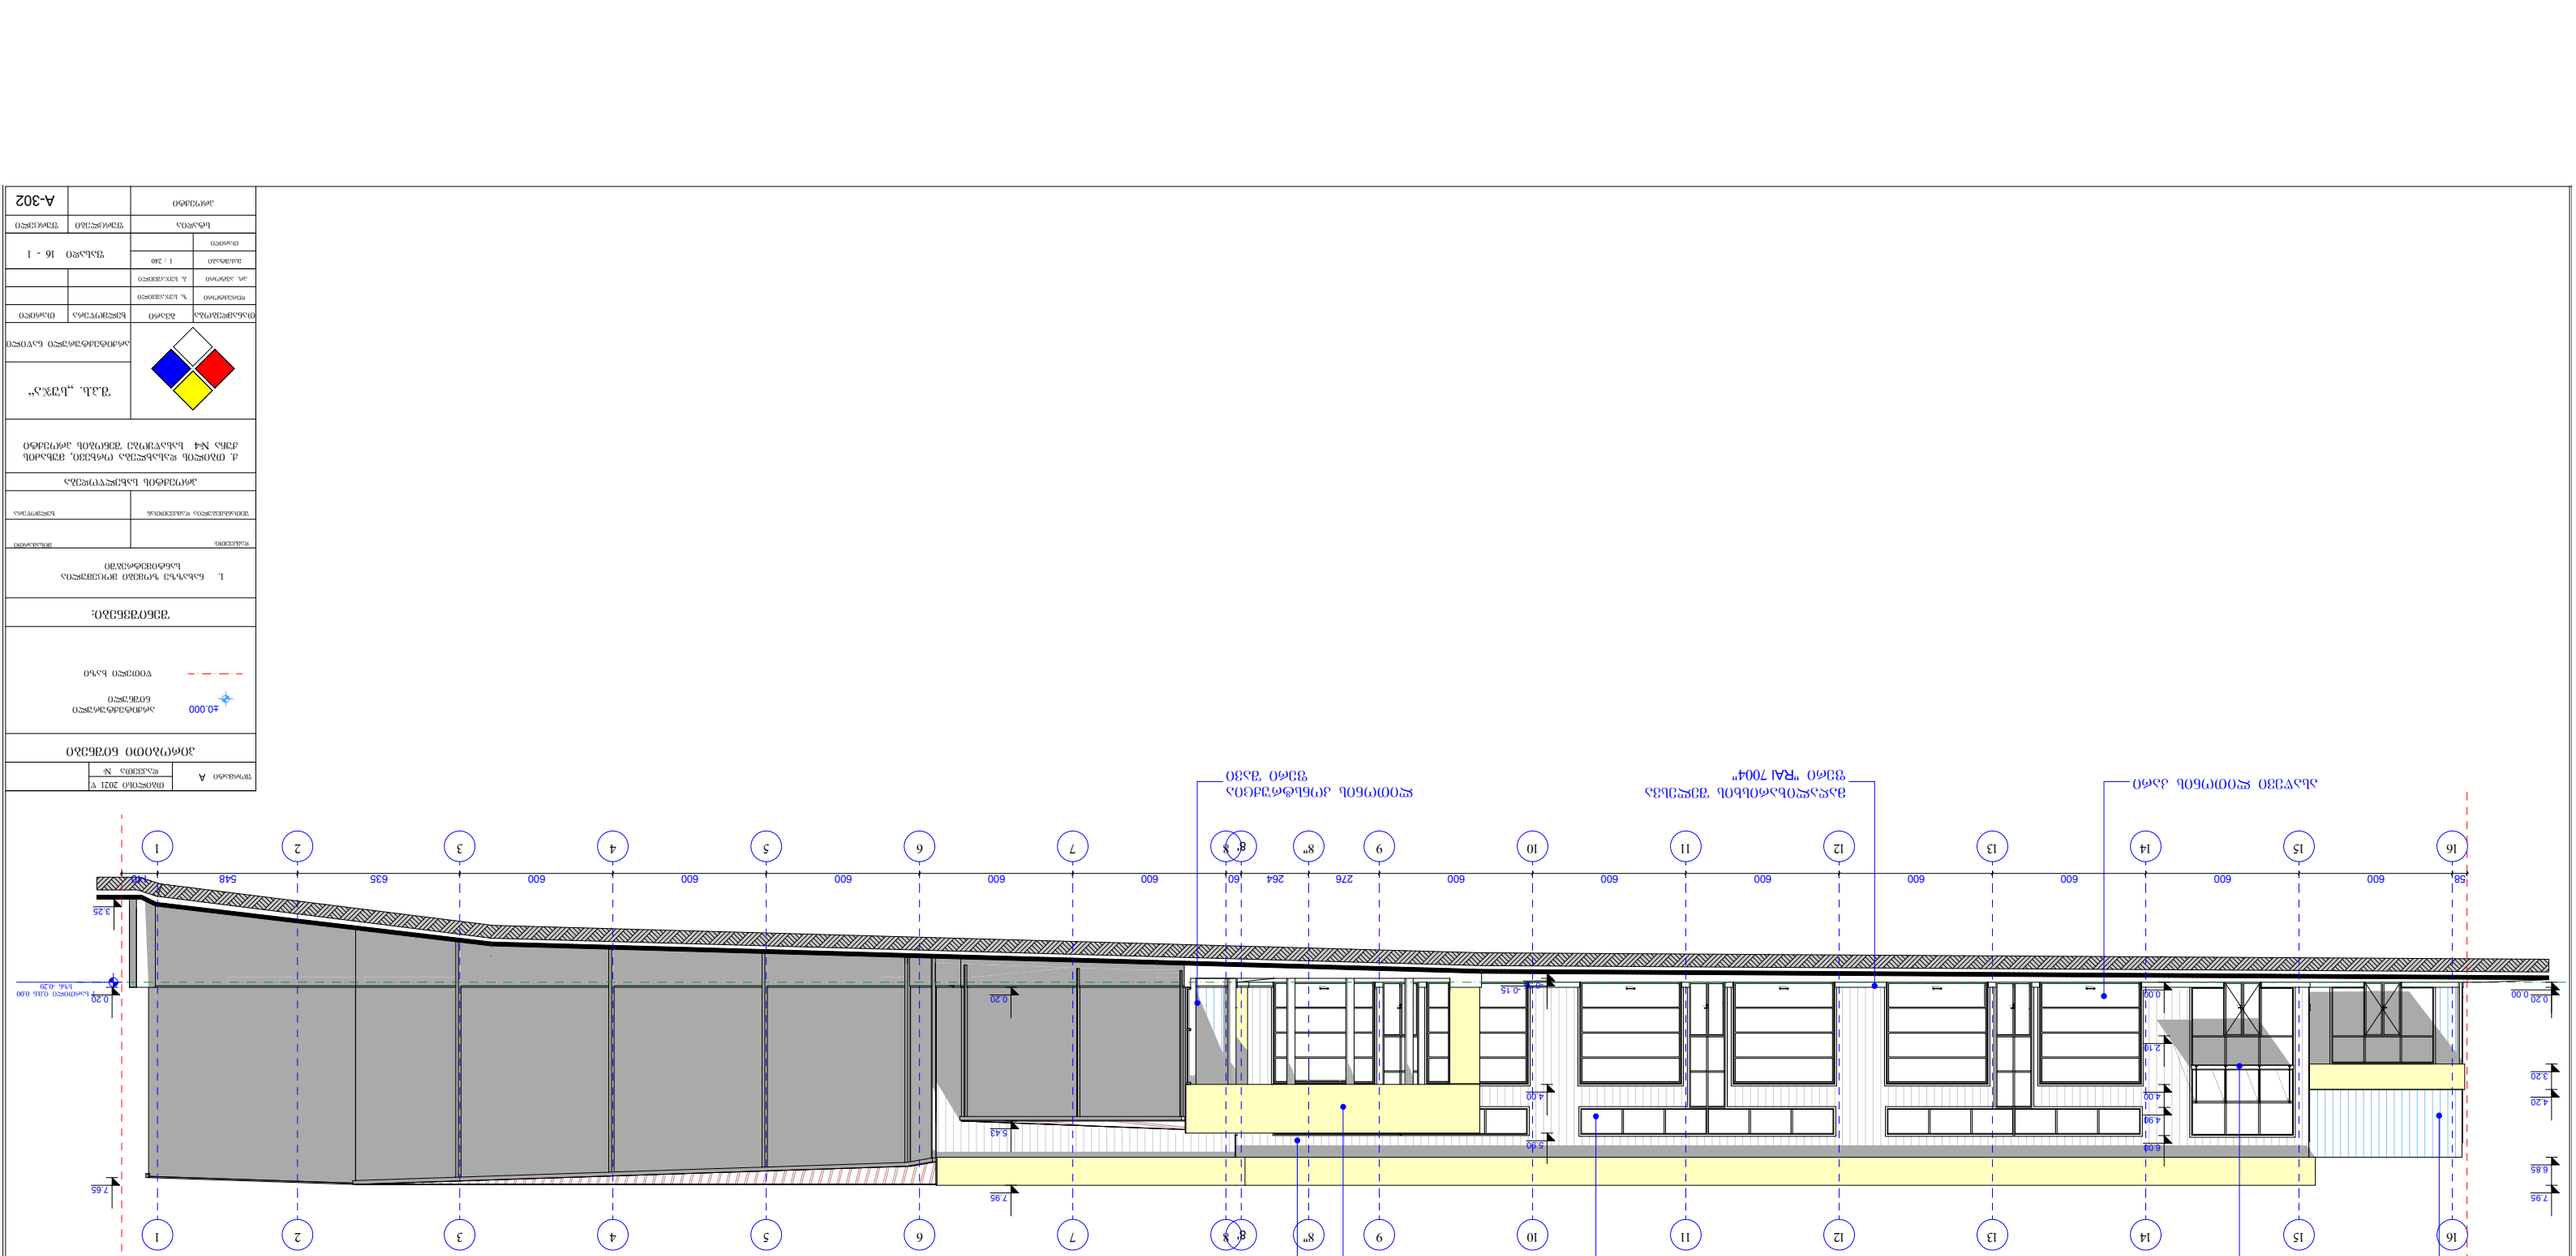

S.p.s. `suja~

16

16

15

15

14

14

13

13

12

12

11

11

10

10

9

9

8"

8"

8'

8'

8

8

7

7

6

6

5

5

4

4

3

3

2

2

1

1

58 600 600 600 600 600 600 600 276 264 60 600 600 600 600 600 635 548 140

3.20

4.20

6.85

7.95

0.00 1 სართილი ი.მ.ნ 0.00

სზნ -0.20

0.20

-0.35 -0.15

4.00

5.90

0.20

7.65

0.00

4.00

4.90

6.00

2.10

3.25

0.20

5.43

7.95

±0.000

სენდვიჩპანელი ფერი "RAl 5015"

(ცეცხმედეგობა 1სთ)

სენდვიჩპანელი ფერი "RAl 9010"

(ცეცხმედეგობა 1სთ)

ნაწრთობი 10მმ სისქის მინის გადახურვა

უჟანგავი ლითინის სამაგრით (სპაიდერი)

შემინვა მინაპაკეტით შავი

ალუმინის ჩარჩოთი

"ალუკაბონდი"-ს მოპირკეთება

ფერი "RAl 1026"
ლითონის კონსტრუქცია

ფერი შავი ასაწევი ლითონის კარი მაღალიხარისხის შელესვა ფერი "RAl 7004"

ფასადი 16 - 1

ფასადი 16 - 1

A-302

გვარი ხელმოწერა

ხელმოწერა

არქიტექტურული

NniSnuli
პროექტის სახელწოდება

ფურცლები

დამკვეთი:

თანამდებობა

დაკვეთა #

პრ. ავტორი

1 : 240

თარიღი

მასშტაბი

ბ. სუჯაშვილი
დირექტორი

შენიშვნები:

პირობითი ნიშნები

შეთანხმებულია დამკვეთთან

პროექტი
ფორმატი A

თბილისი 2021 წ.

მისამართი

სტადია

თარიღი

ფურცელი

1. ნახაზზე ზომები მოცემულია

სანტიმეტრებში

წითელი ხაზი

არქიტექტურული ნაწილი

ზ. სუჯაშვილი
ქ. თბილის დასახლება ორხევი, მუხაძის

ქუჩა #4 სასაწყობე შენობის პროექტი

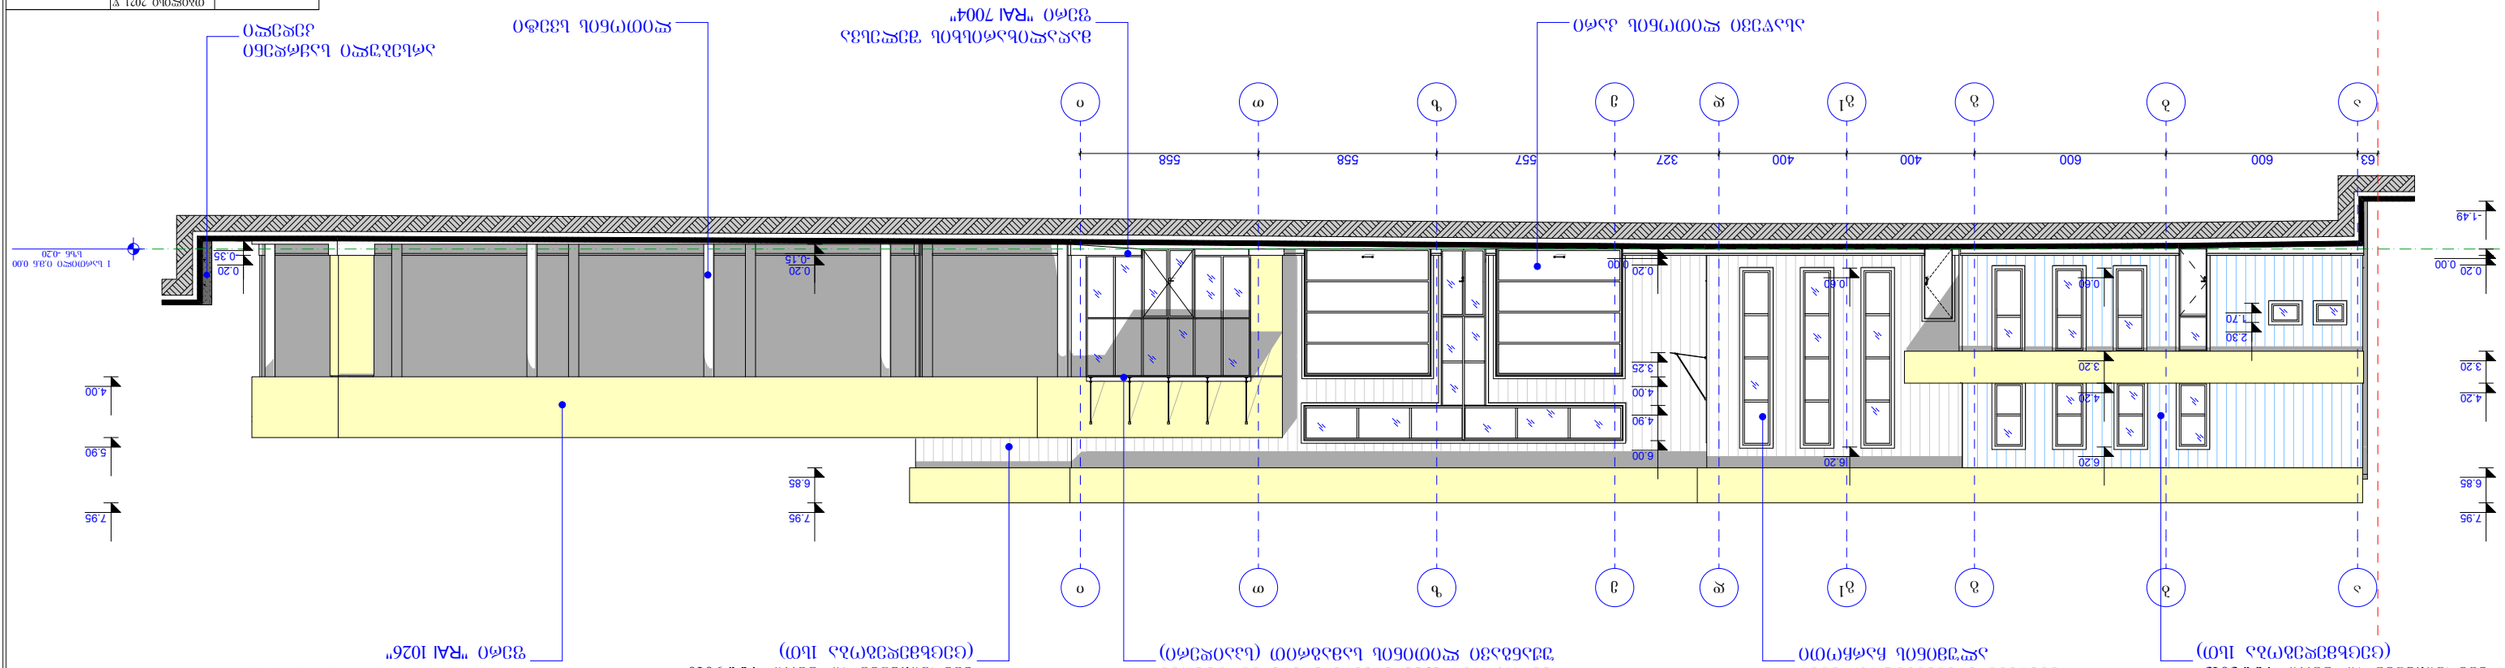

S.p.s. `suja~

a

a

b

b

g

g

g1

g1

d

d

e

e

z

z

T

T

i

i

63 600 600 400 400 327 557 558 558

0.00 1 სართილი ი.მ.ნ 0.00

სზნ -0.20

6.85

7.95

3.20

4.20

0.20

4.00

5.90

7.95

-0.15

0.20

6.85

7.95

4.90

6.00

0.60

3.20

4.20

6.20

0.60

6.20

1.70

2.30

-0.35

0.20

-1.49

±0.000

სენდვიჩპანელი ფერი "RAl 5015"

(ცეცხმედეგობა 1სთ)

სენდვიჩპანელი ფერი "RAl 9010"

(ცეცხმედეგობა 1სთ)

ნაწრთობი 10მმ სისქის მინის გადახურვა

უჟანგავი ლითინის სამაგრით (სპაიდერი)

"ალუკაბონდი"-ს მოპირკეთება

ფერი "RAl 1026"

შემინვა მინაპაკეტით შავი

ალუმინის ჩარჩოთი

ასაწევი ლითონის კარი მაღალიხარისხის შელესვა ფერი "RAl 7004" ლითონის სვეტი

არსებული საყრდენი

კედელი

ფასადი ა - ი

ფასადი ა - ი

A-303

გვარი ხელმოწერა

ხელმოწერა

არქიტექტურული

NniSnuli
პროექტის სახელწოდება

ფურცლები

დამკვეთი:

თანამდებობა

დაკვეთა #

პრ. ავტორი

1 : 190

თარიღი

მასშტაბი

ბ. სუჯაშვილი
დირექტორი

შენიშვნები:

პირობითი ნიშნები

შეთანხმებულია დამკვეთთან

პროექტი
ფორმატი A

თბილისი 2021 წ.

მისამართი

სტადია

თარიღი

ფურცელი

1. ნახაზზე ზომები მოცემულია

სანტიმეტრებში

წითელი ხაზი

არქიტექტურული ნაწილი

ზ. სუჯაშვილი
ქ. თბილის დასახლება ორხევი, მუხაძის

ქუჩა #4 სასაწყობე შენობის პროექტი

0.00 0.20

3.25

4.00

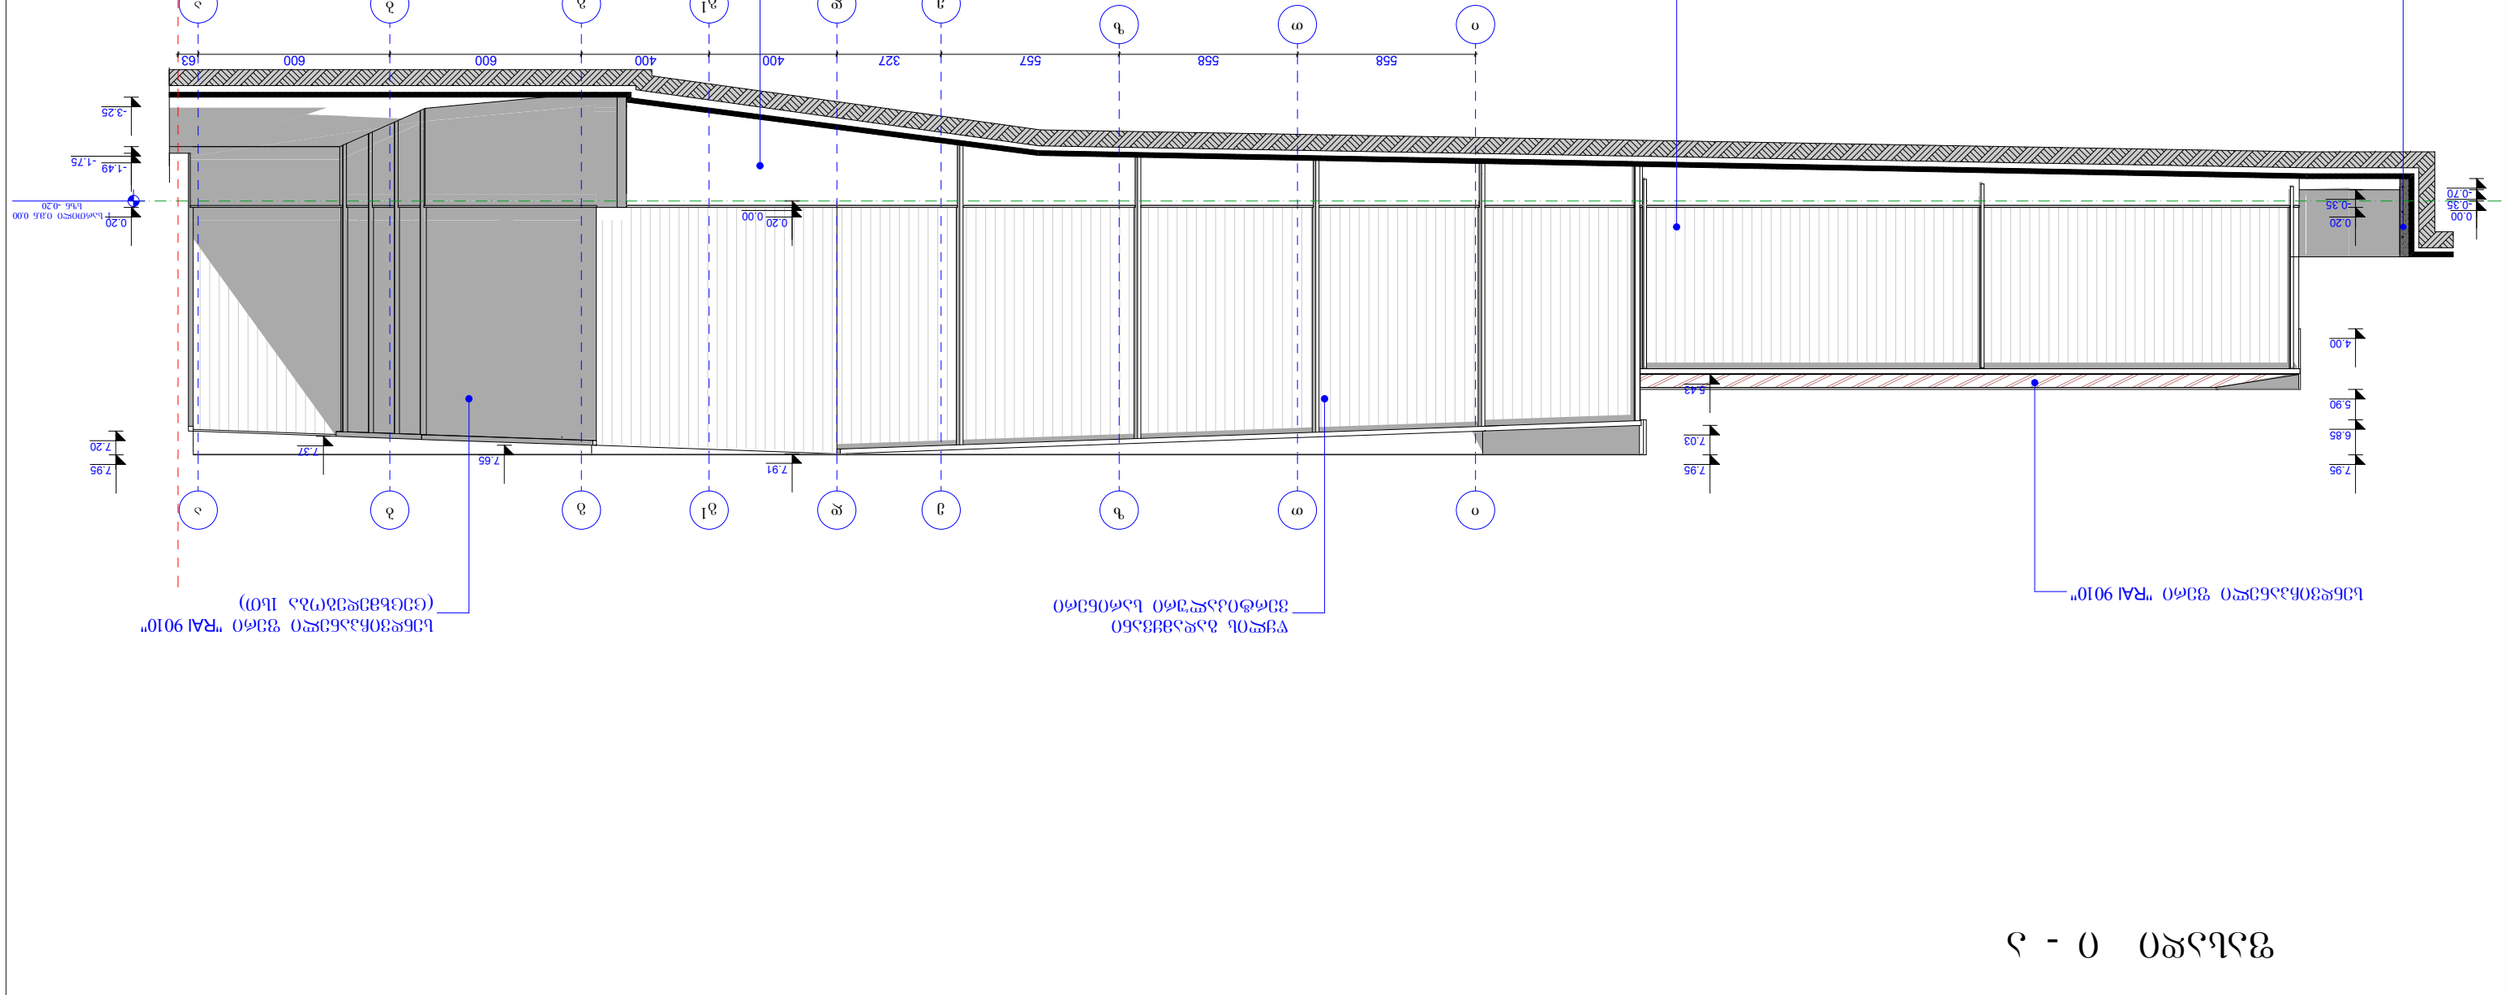

S.p.s. `suja~
a

a

b

b

g

g

g1

g1

d

d

e

e

z

z

T

T

i

i

558 558 557 327 400 400 600 600 63
0.00 1 სართილი ი.მ.ნ 0.00

სზნ -0.20
7.95
0.20

7.65

7.20 7.37

5.43

7.03

7.95

-0.35

0.20

4.00

5.90

6.85

7.95

0.00 0.20

-3.25

-1.75 -1.49

-0.70

-0.35

7.91

±0.000

სენდვიჩპანელი ფერი "RAl 9010"

(ცეცხმედეგობა 1სთ)

მაღალიხარისხის შელესვა

ფერი "RAl 7004"

სენდვიჩპანელი ფერი "RAl 9010"

წყლის გადამყვანი

ვერტიკალური სარინერი

არსებული საყრდენი

კედელი სენდვიჩპანელი ფერი "RAl 9010"

(ცეცხმედეგობა 1სთ)

ფასადი ი - ა

ფასადი ი - ა

A-304

გვარი ხელმოწერა

ხელმოწერა

არქიტექტურული

NniSnuli
პროექტის სახელწოდება

ფურცლები

დამკვეთი:

თანამდებობა

დაკვეთა #
პრ. ავტორი

1 : 190

თარიღი

მასშტაბი

ბ. სუჯაშვილი
დირექტორი

შენიშვნები:

პირობითი ნიშნები

შეთანხმებულია დამკვეთთან

პროექტი
ფორმატი A

თბილისი 2021 წ.

მისამართი

სტადია

თარიღი

ფურცელი

1. ნახაზზე ზომები მოცემულია

სანტიმეტრებში

წითელი ხაზი

არქიტექტურული ნაწილი

ზ. სუჯაშვილი
ქ. თბილის დასახლება ორხევი, მუხაძის

ქუჩა #4 სასაწყობე შენობის პროექტი

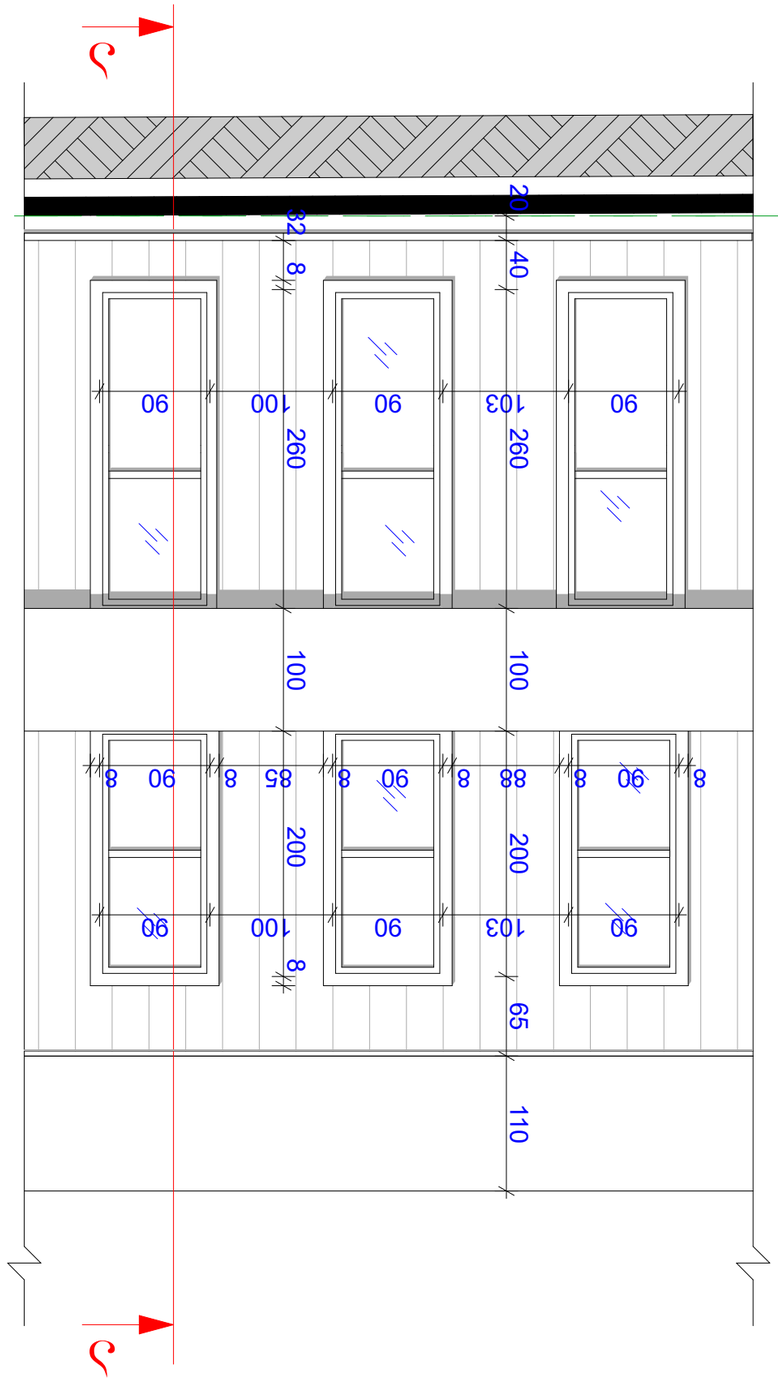

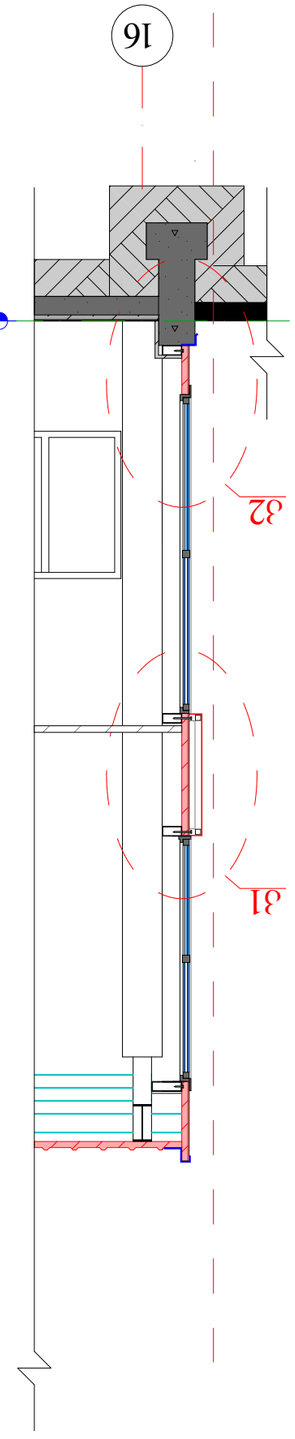

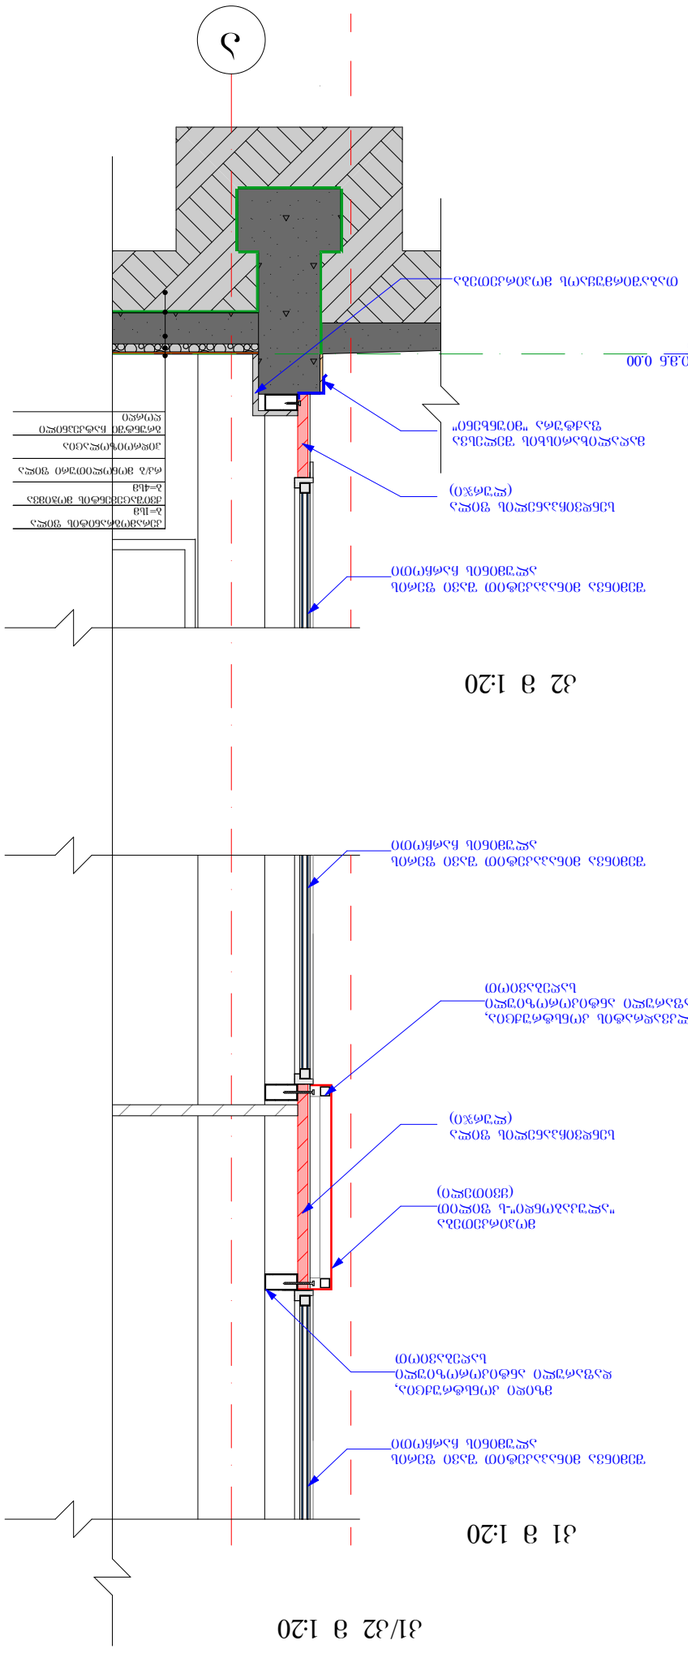

S.p.s. `suja+~

30.4 m2

a 16

a a

16

p
i

1

d d

90 103 90 100 90

8 90 8 88 8 90 8 85 8 90 8

90 103 90 100 90

შემინვა მინაპაკეტით შავი ფერის

ალუმინის ჩარჩოთი
მილკვადრატის კონსტრუქცია,

დაფარული ანტიკოროზიული

საღებავიოთ
შემინვა მინაპაკეტით შავი ფერის

ალუმინის ჩარჩოთი
შემინვა მინაპაკეტით შავი ფერის

ალუმინის ჩარჩოთი

მზიდი კონსტრუქცია,

დაფარული ანტიკოროზიული

საღებავიოთ

a

a

ფასადის ფრაგმენტი კვეთი ა - ა კ1/კ2 მ 1:20

k1

k2

ფორ. დაკვეთა

mp

2019 w.

ხელმოწერა

ფურცლები

გვარი

ფურცელი
ექსპლიკაცია

პირობითი ნიშნები

თარიღი

შენიშვნები:
მასშტაბი

თანამდებობა

დირექტორი

სახელწოდება

არქიტექტურული ნაწილი
მისამართი

სტადია

პროექტის

ფასადის ფრაგმენტი

არქიტექტორი

დამკვეთი

A-3

1:50

ბ. სუჯაშვილი

ი. სუჯაშვილი

A-404
ქ. თბილის დასახლება ორხევი,

მუხაძის ქუჩა #4 სასაწყობე

შენობის პროექტი

ქვიშაცემენტის მოჭიმვა

b=4sm

რკ/ბ მონოლითური ფილა

კერამოგრანიტის ფილა

b=1sm

ჰიდროიზოლაცია

გრუნტში ჩატკეპნილი

ღორღი

k1 m 1:20

k2 m 1:20

20 40 260 100 200 65 110

32 8 260 100 200 8 1 სართული ი.მ.ნ 0.00 ს.ზ.ნ -0.15

მოპირკეთება
"ალუკაბონდი"-ს ფილით

(ყვითელი)

სენდვიჩპანელის ფილა

(ლურჯი)

სენდვიჩპანელის ფილა

(ლურჯი)

მაღალიხარისხის შელესვა

ფაქტურა "მიუნხენი"
თაბაშირმუყაოს მოპირკეთება