I კომერციული სართულის გეგმა
0.00 ნიშნულზე

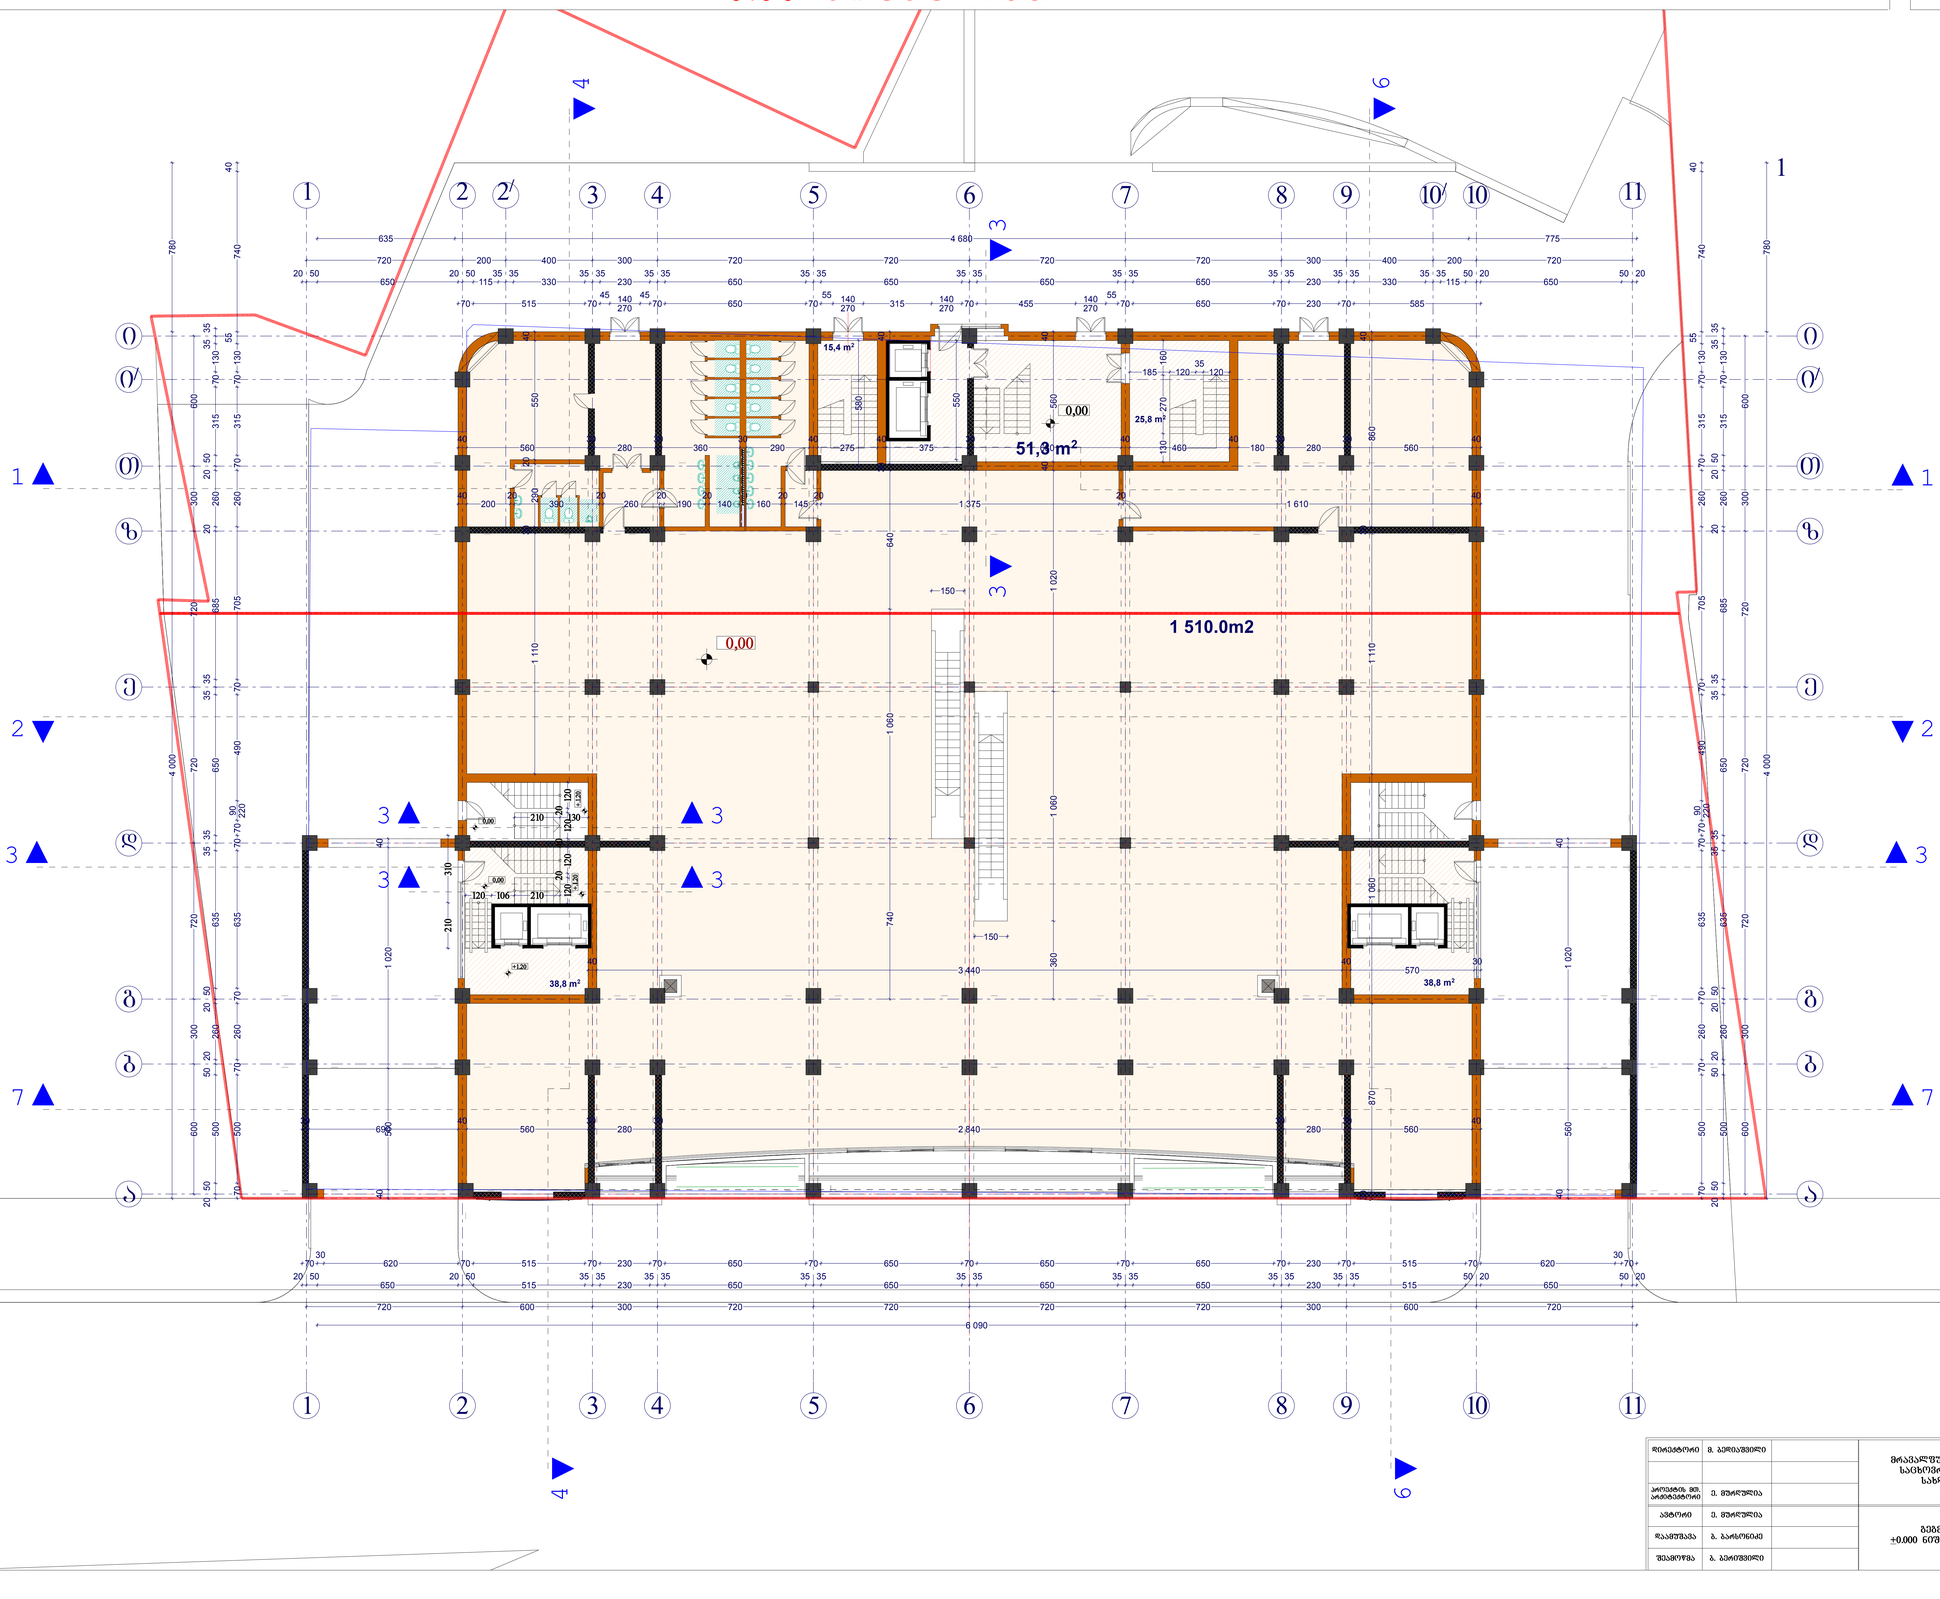

დირექტორი	მ. ბერიაშვილი		მრავალფუნქციური საცხოვრებელი სახლი	სტადია	ფურცელი №	მასშტაბი
				პ	ა-9	1:100
პროექტის მთ. არქიტექტორი	ე. მურღულია					
ავტორი	ე. მურღულია		ბეგმა ±0.000 ნიშნულზე	2007		
შესამოწმა	ბ. ბარისოვიძე			შპს „მშენალდგენა“		
შესამოწმა	ა. ბერიაშვილი					

II კომერციული სართულის გეგმა
4.50 ნიშნულზე

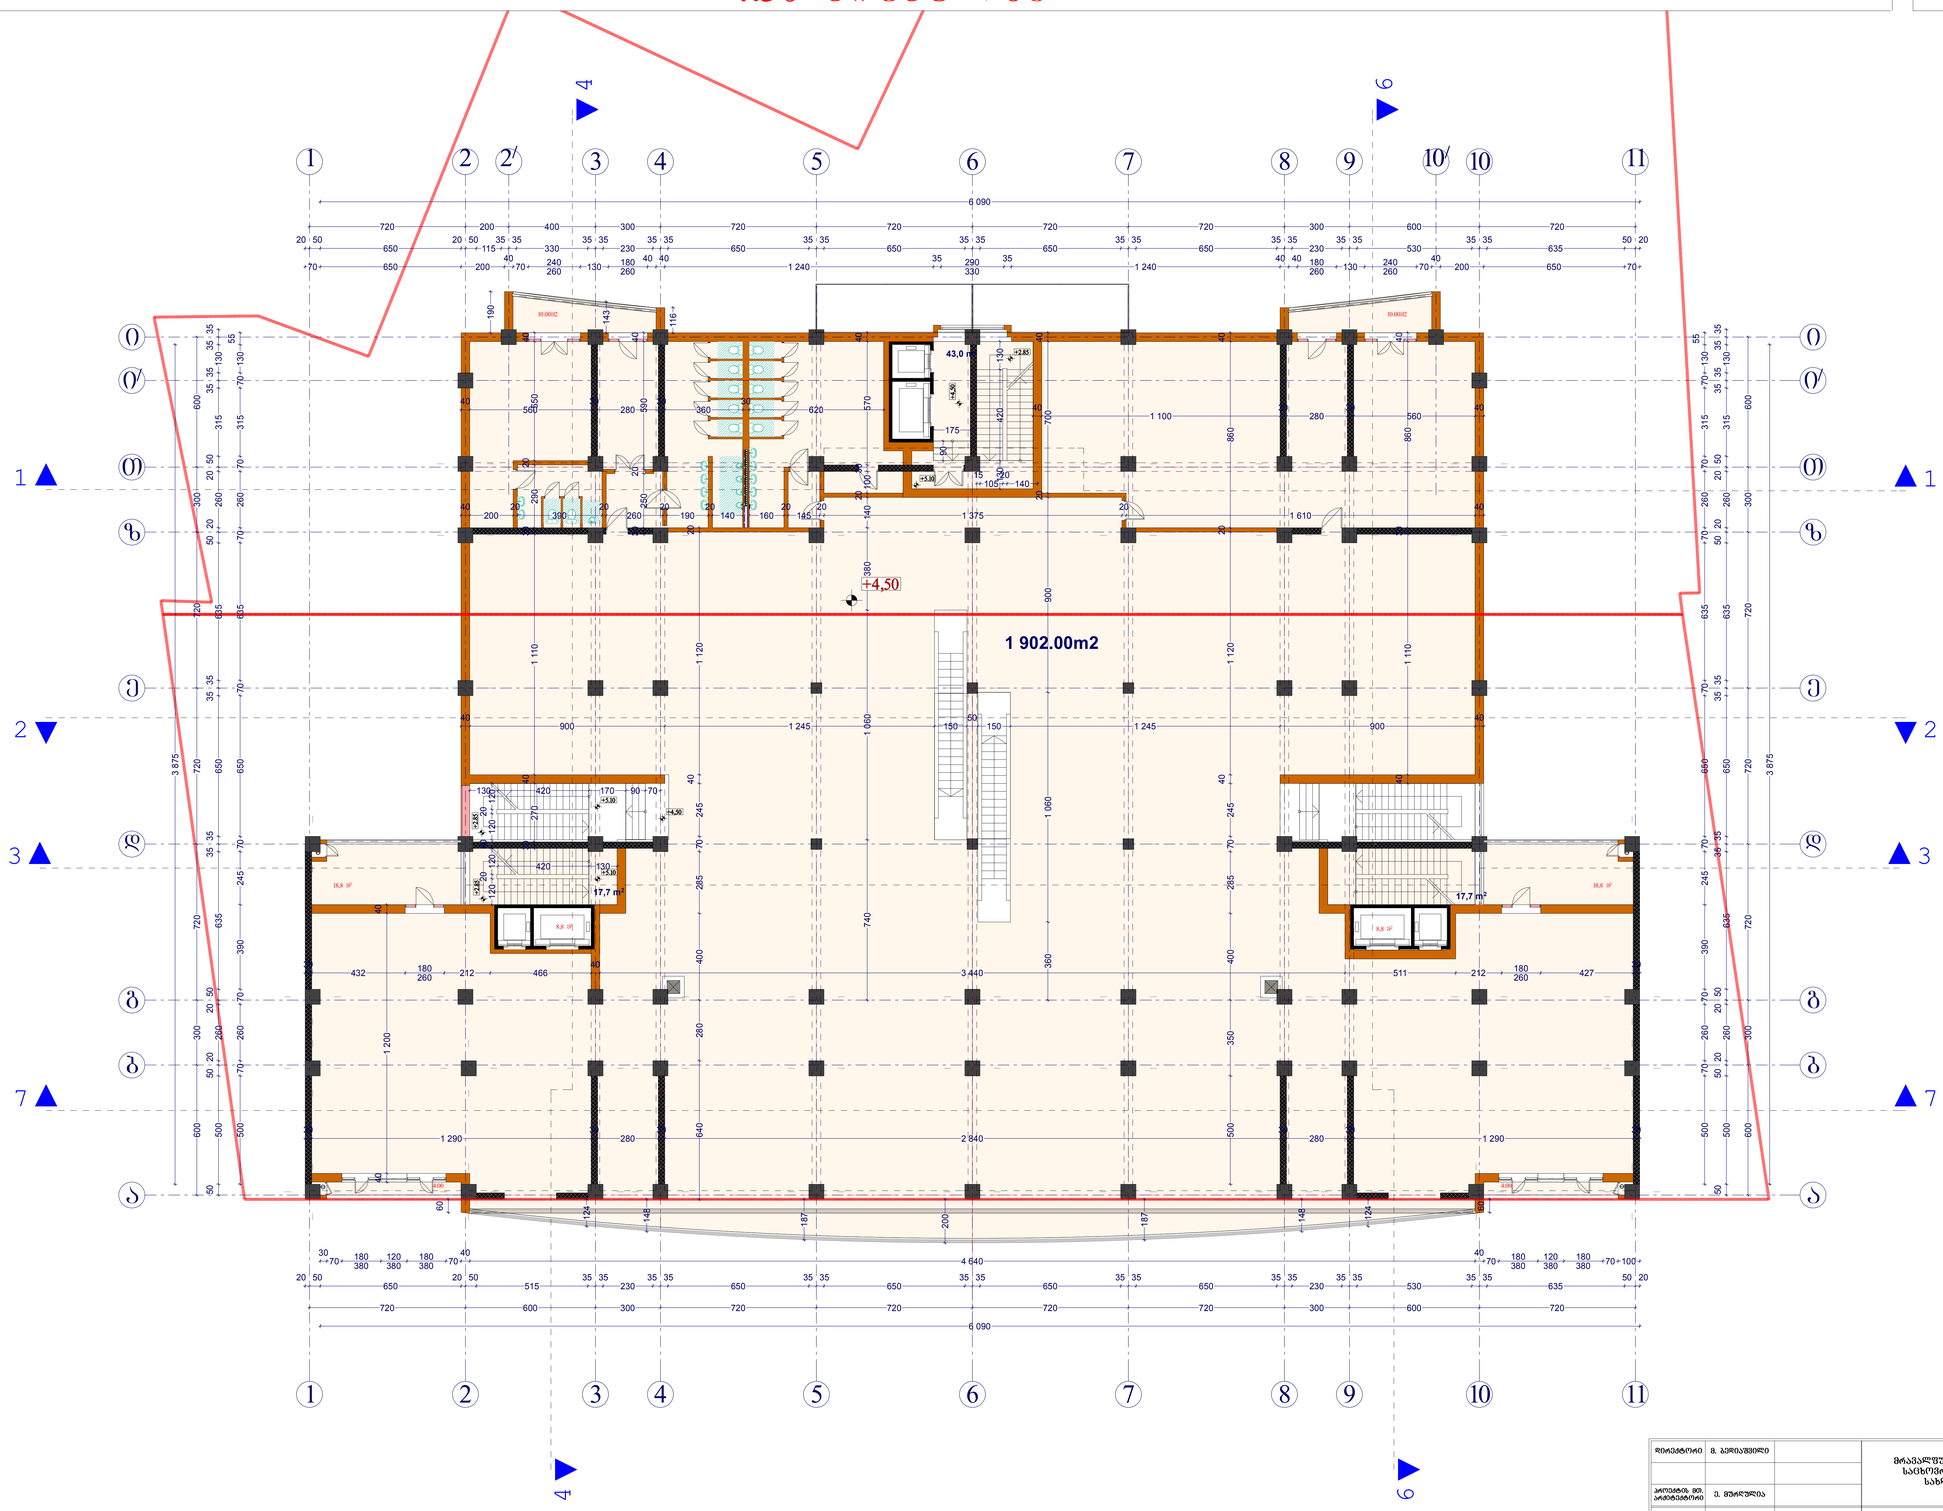

დირექტორი	მ. ბერიაშვილი		მრავალფუნქციური საცხოვრებელი სახლი	სტადია	ფურცელი №	მასშტაბი
				პ	პ-10	1:100
პროექტის მთ. არქიტექტორი	ე. მურღულია					
ავტორი	ე. მურღულია		გეგმა +4.500 ნიშნულზე	2007		
შესრულება	ა. ბაოსოლიძე			შპს „მშენალდგენა“		
შემოწმება	მ. ბერიაშვილი					

10

III კომერციული სართულის გეგმა
7.80 ნიშნულზე

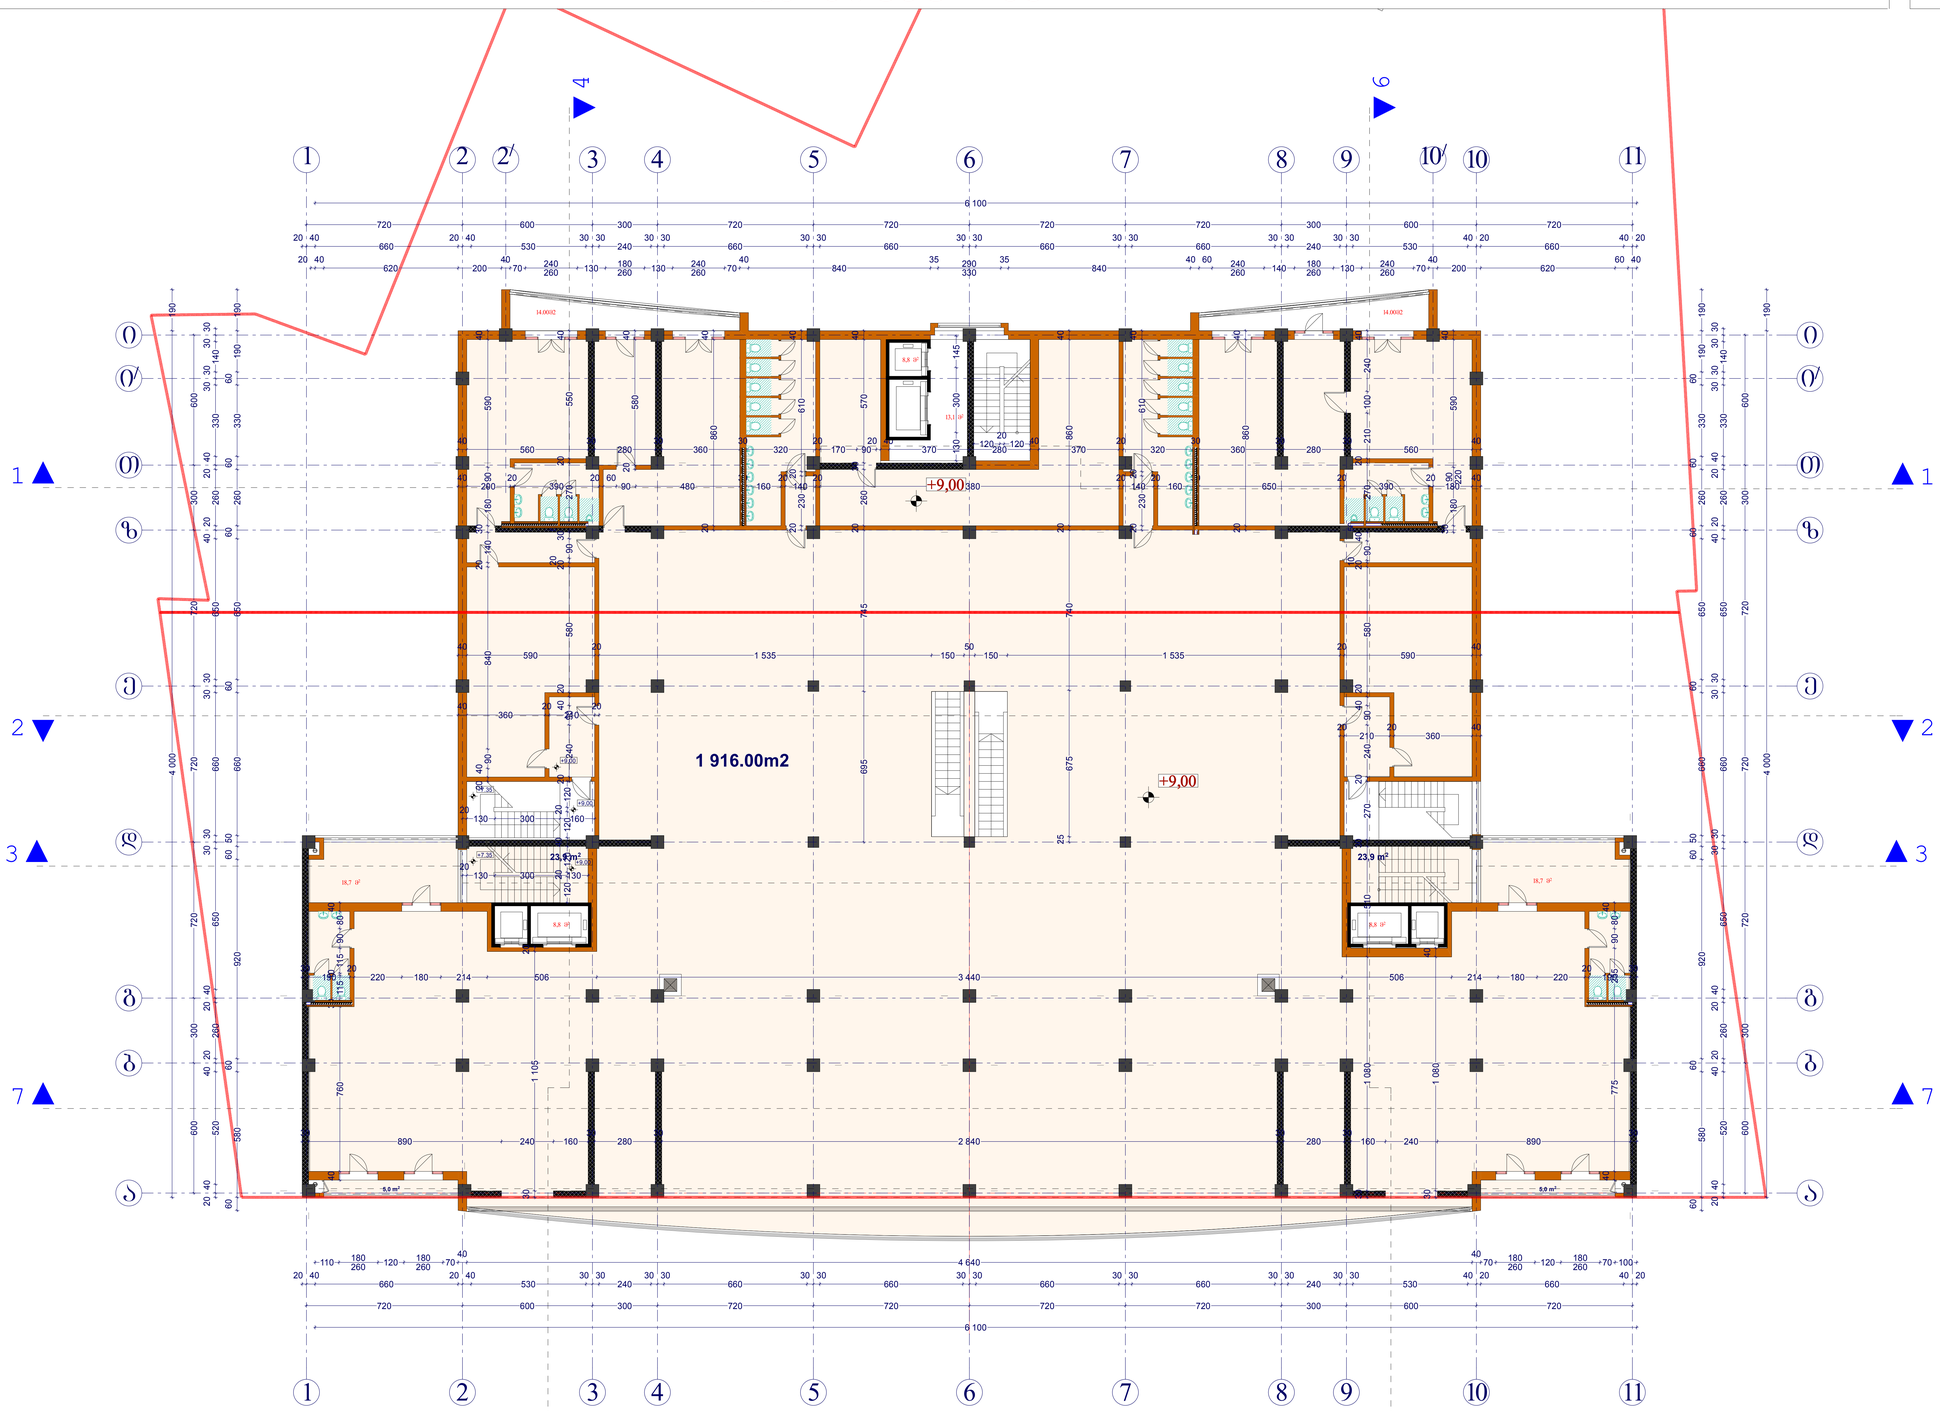

დირექტორი	ზ. ბერიაშვილი		მრავალფუნქციური საცხოვრებელი სახლი	ხელმძღვანელი	
				ა	ა-11
პროექტის მთ. არქიტექტორი	ე. ფხაკაძე				
ავტორი	ე. ფხაკაძე		გეგმა +9.000 ნიშნულზე	2007	
დაამუშავა	ბ. ბარბოლიან			შპს „მშენალდგენა“	
შეამოწმა	ბ. ბერიაშვილი				

I სართულის გეგმა
12.30 ნიშნულზე

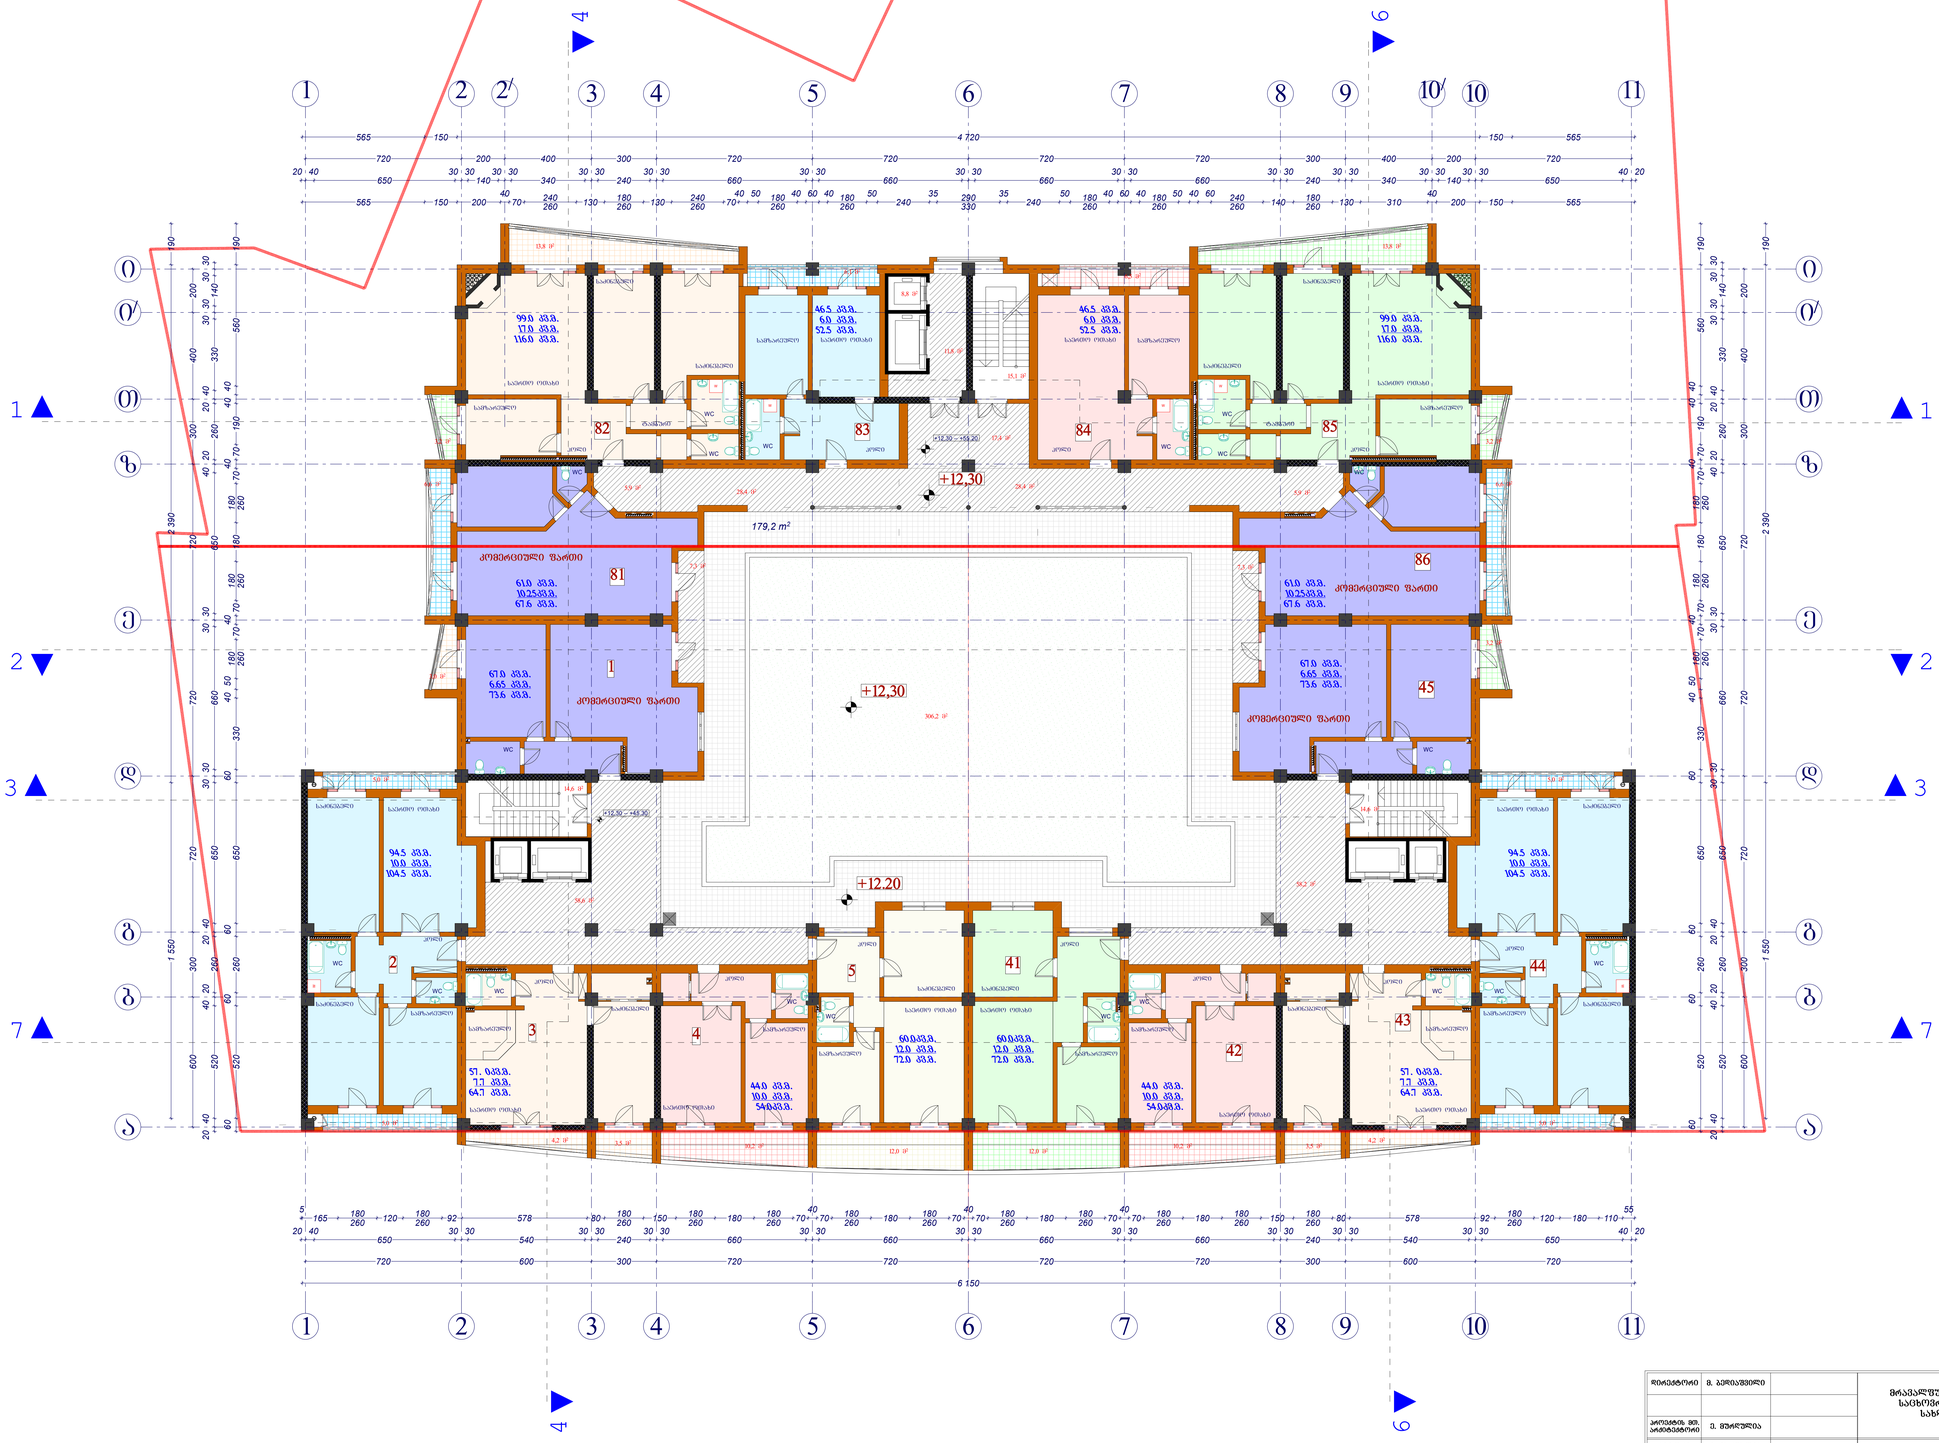

დირექტორი	ზ. ბერიაშვილი		მრავალფუნქციური საცხოვრებელი სახლი	სტადია	ფურცელი №	მასშტაბი
				პ	პ-12	1:100
პროექტის ფიზ. არქიტექტორი	ე. ფხორელია					
ავტორი	ე. ფხორელია		გეგმა +12.300 ნიშნულზე	2007		
შესაბამისობა	ბ. ბაიაშვილი			შპს „ფენაკლდენა“		
შემოწმება	ბ. ბაიაშვილი					

II საცხოვრებელი სართულის გეგმა
15.60 ნიშნულზე

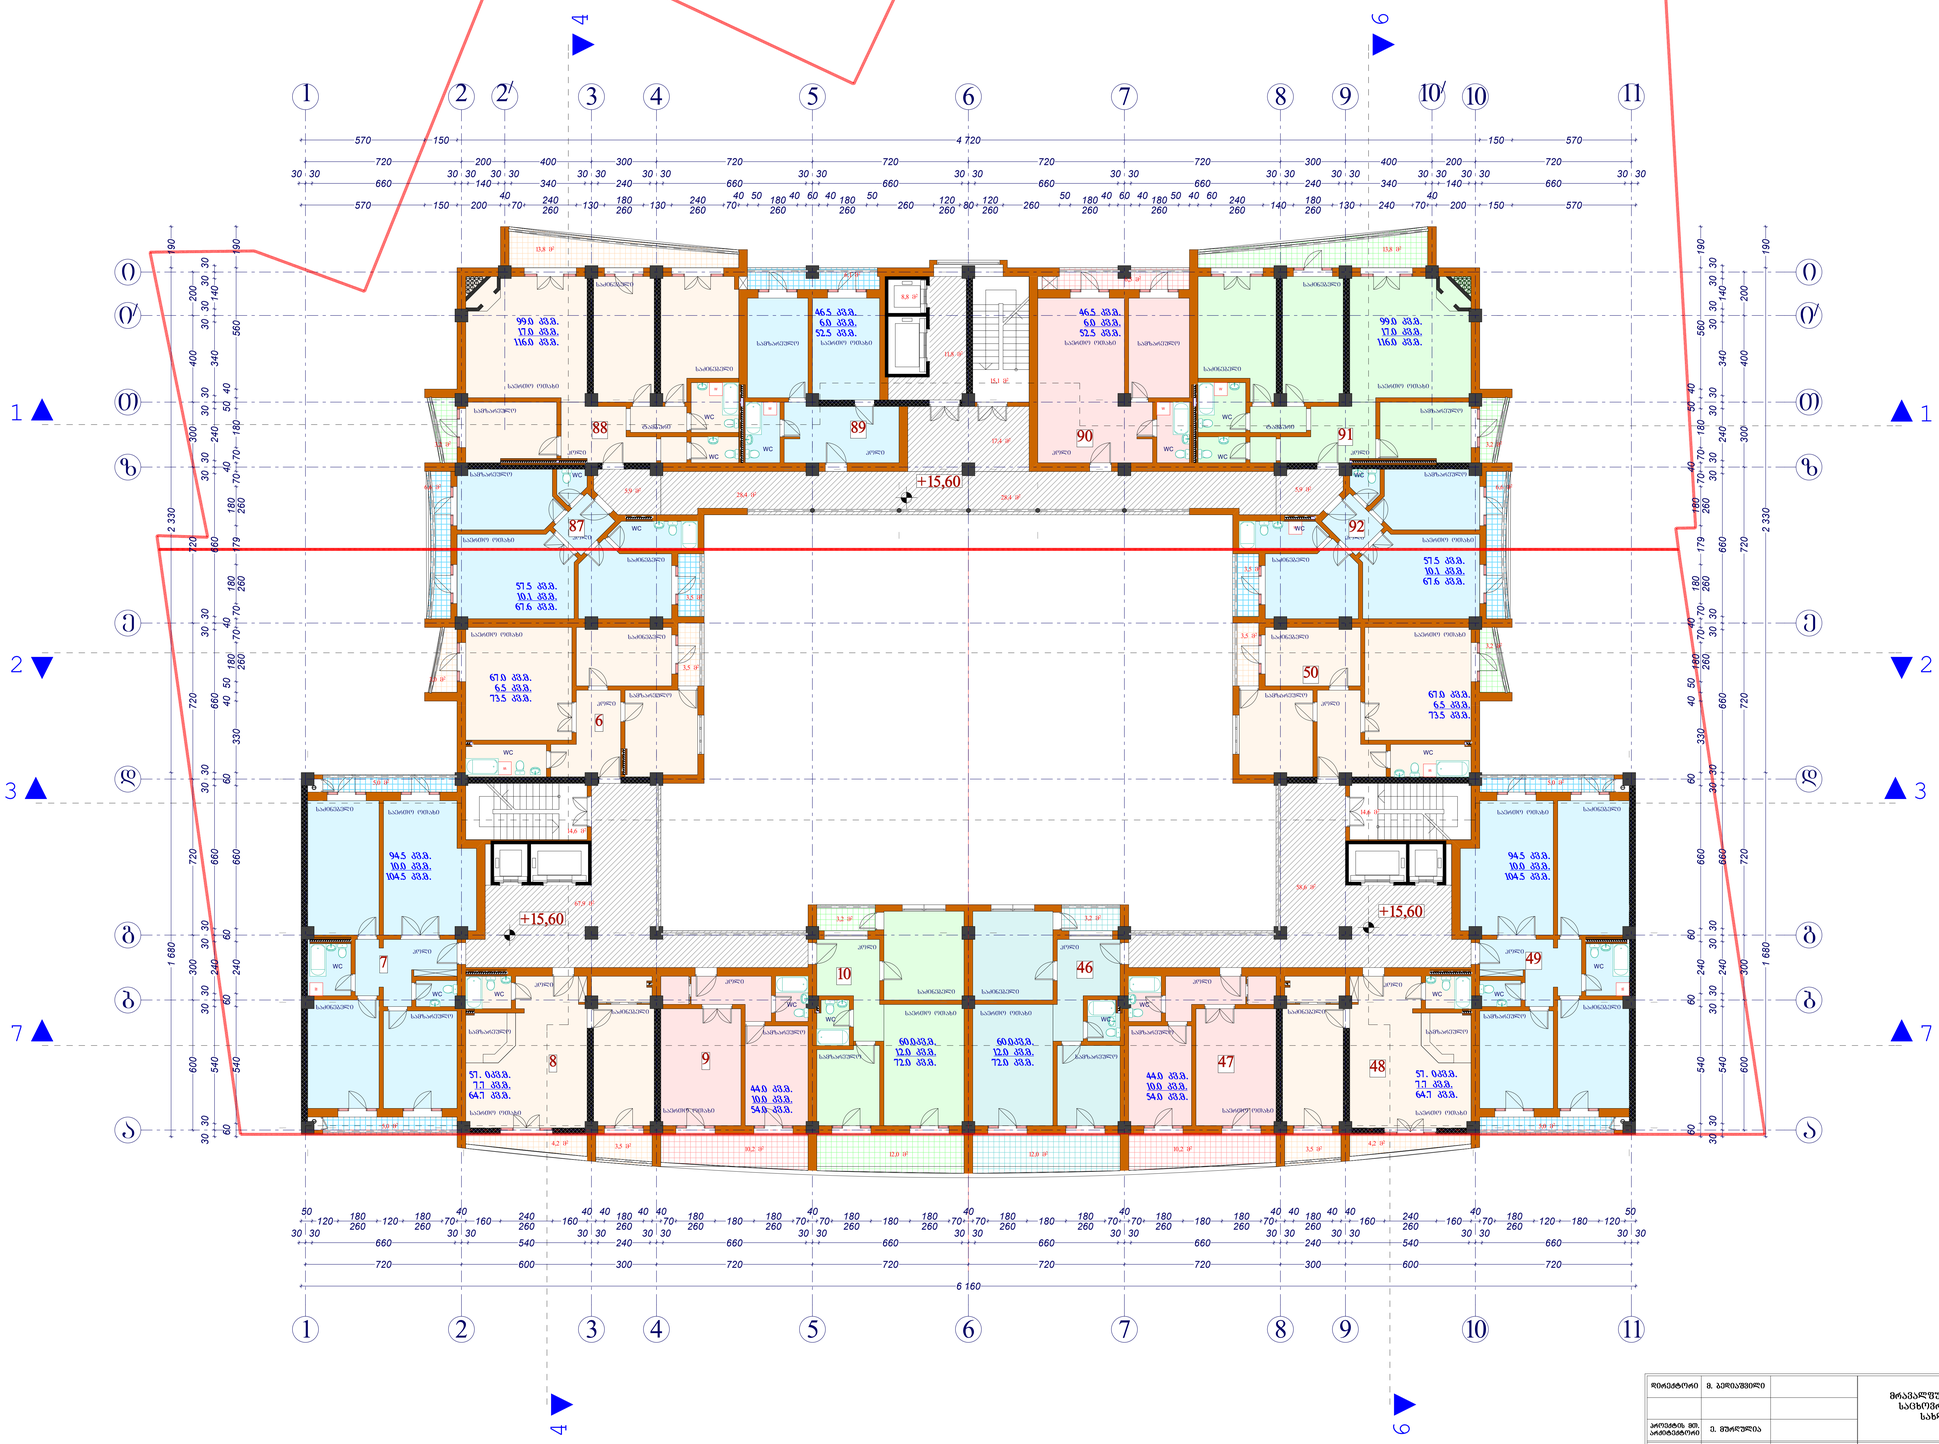

დირექტორი	ზ. ბერიაშვილი		მრავალფუნქციური საცხოვრებელი სახლი	სტადია	ფურცელი №	მასშტაბი
				პ	ა-13	1:100
პროექტის მთ. არქიტექტორი	ე. მურღულია					
ავტორი	ე. მურღულია		ბეგმა +15.600 ნიშნულზე	2007		
დაკვეთა				შპს „მშენალდგენა“		
შეამოწმა	ა. ბარათაშვილი					

III სავხოვრებელი სართულის გეგმა
18.90 ნიშნულზე

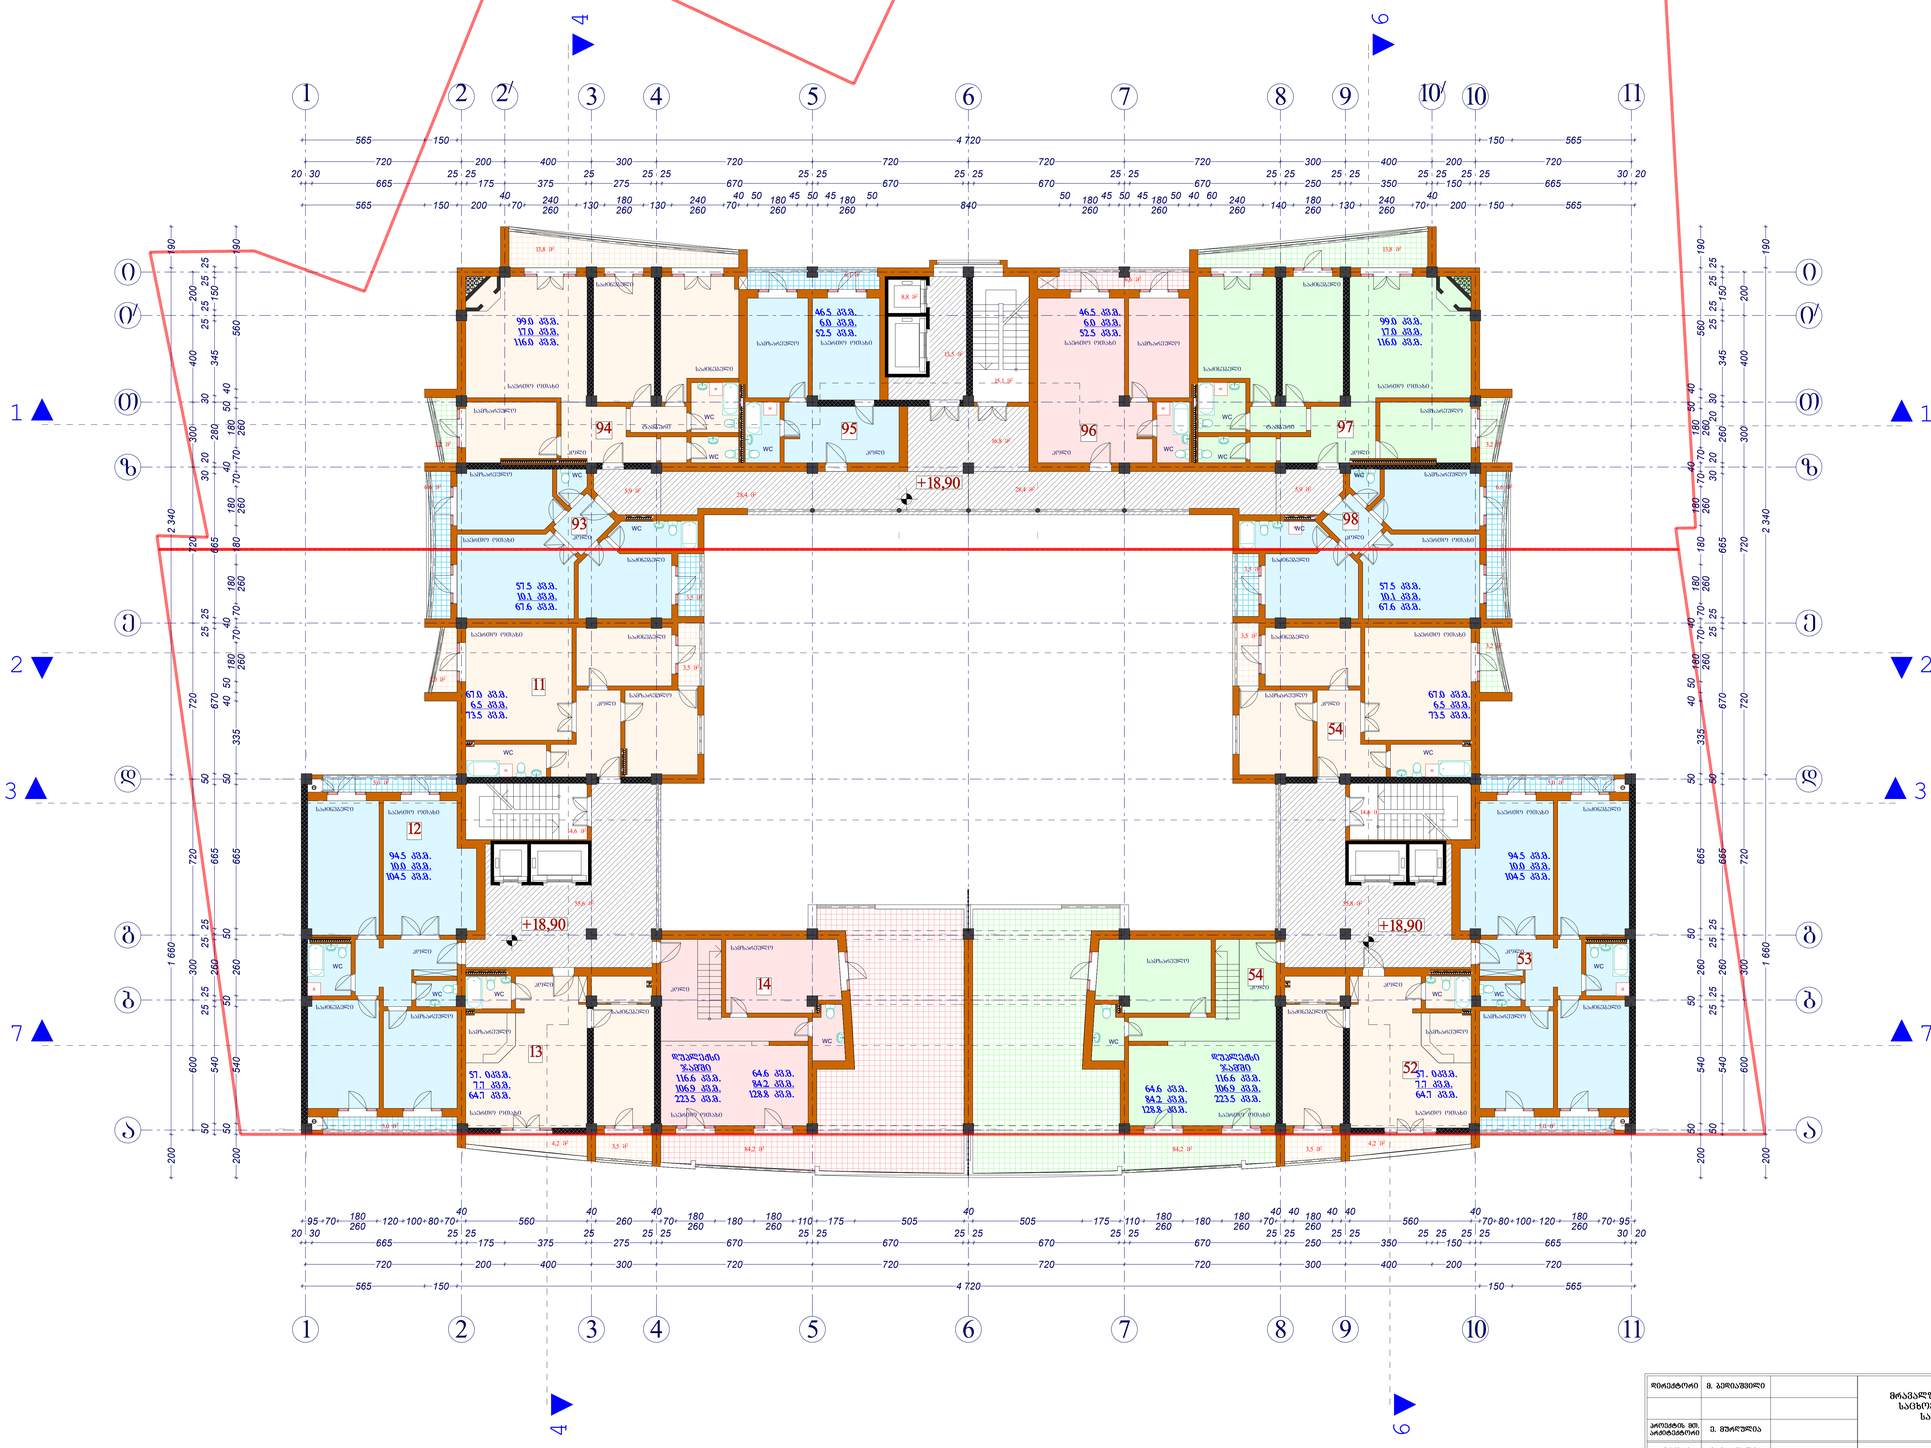

დირექტორი	მ. ბერიაშვილი		მრავალფუნქციური საცხოვრებელი სახლი	სტადია	ფურცელი №	მასშტაბი
				პ	ა-14	1:100
კორპუსის მთ. არქიტექტორი	ე. მურღულია					
ავტორი	ე. მურღულია		ბეგმა +18.900 ნიშნულზე	2007		
დაამუშავა	ბ. ბარხოლაძე			შპს „მშენალდგენა“		
შეამოწმა	მ. ბერიაშვილი					

IV სართულის გეგმა
22.20 ნიშნულზე

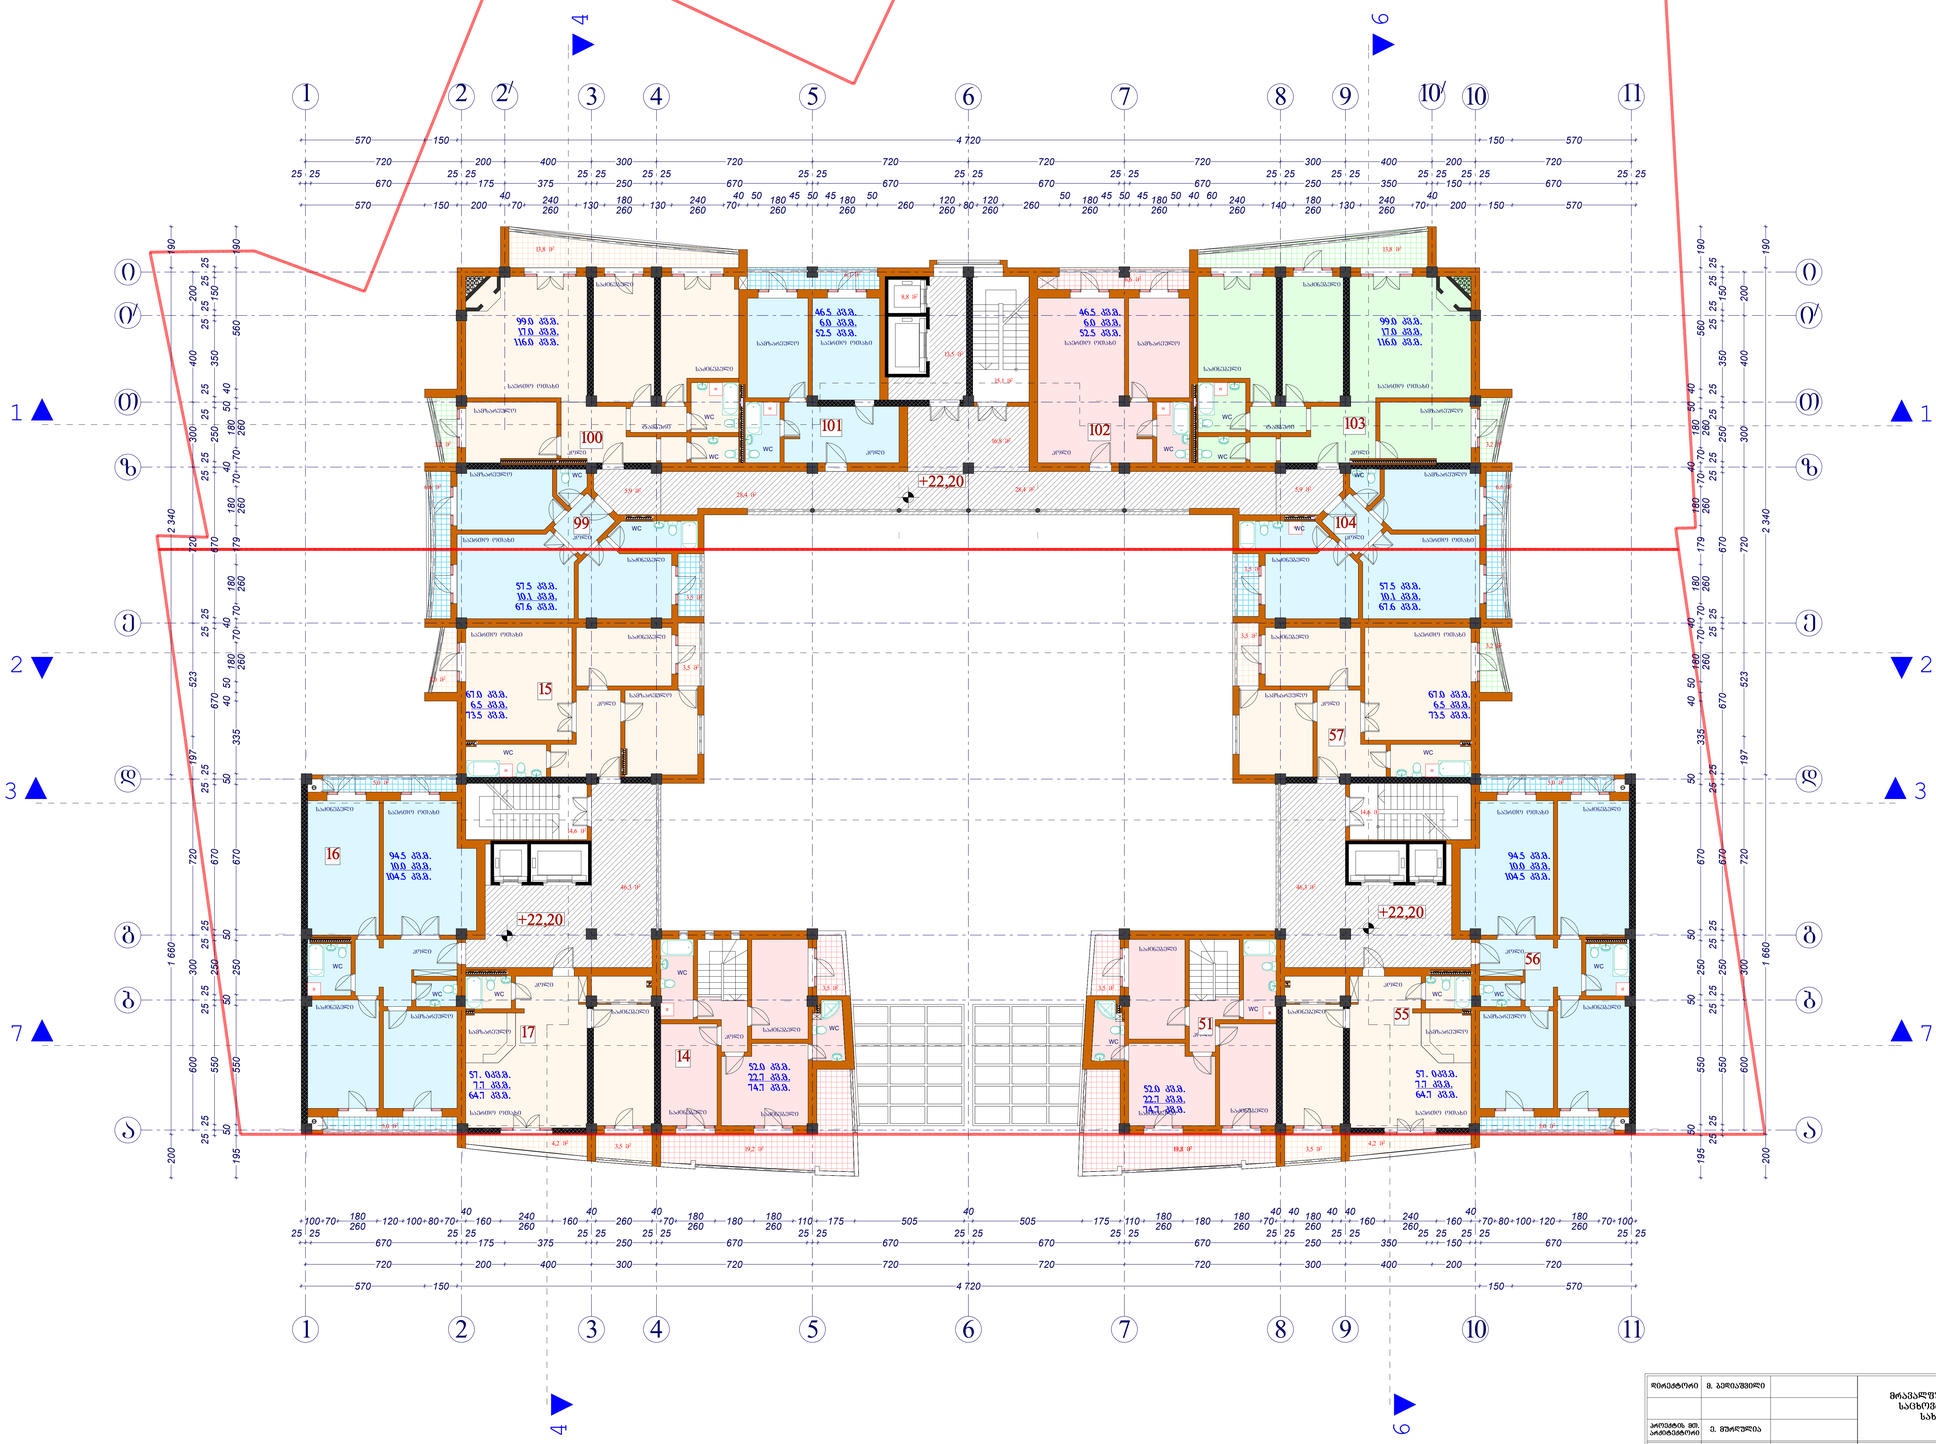

დირექტორი	ზ. ბერიაშვილი		მრავალფუნქციური საცხოვრებელი სახლი	სტადია	ფურცელი №	მასშტაბი
				პ	ა-15	1:100
პროექტის მთ. არქიტექტორი	ე. მურღულია					
ავტორი	ე. მურღულია		გეგმა +22.200 ნიშნულზე	2007		
დაკვეთა	ბ. ბარხოლაძე			შპს „მშენალდგენა“		
შეკრიბა	ბ. ბერიაშვილი					

V სართულის გეგმა
25.50 ნიშნულზე

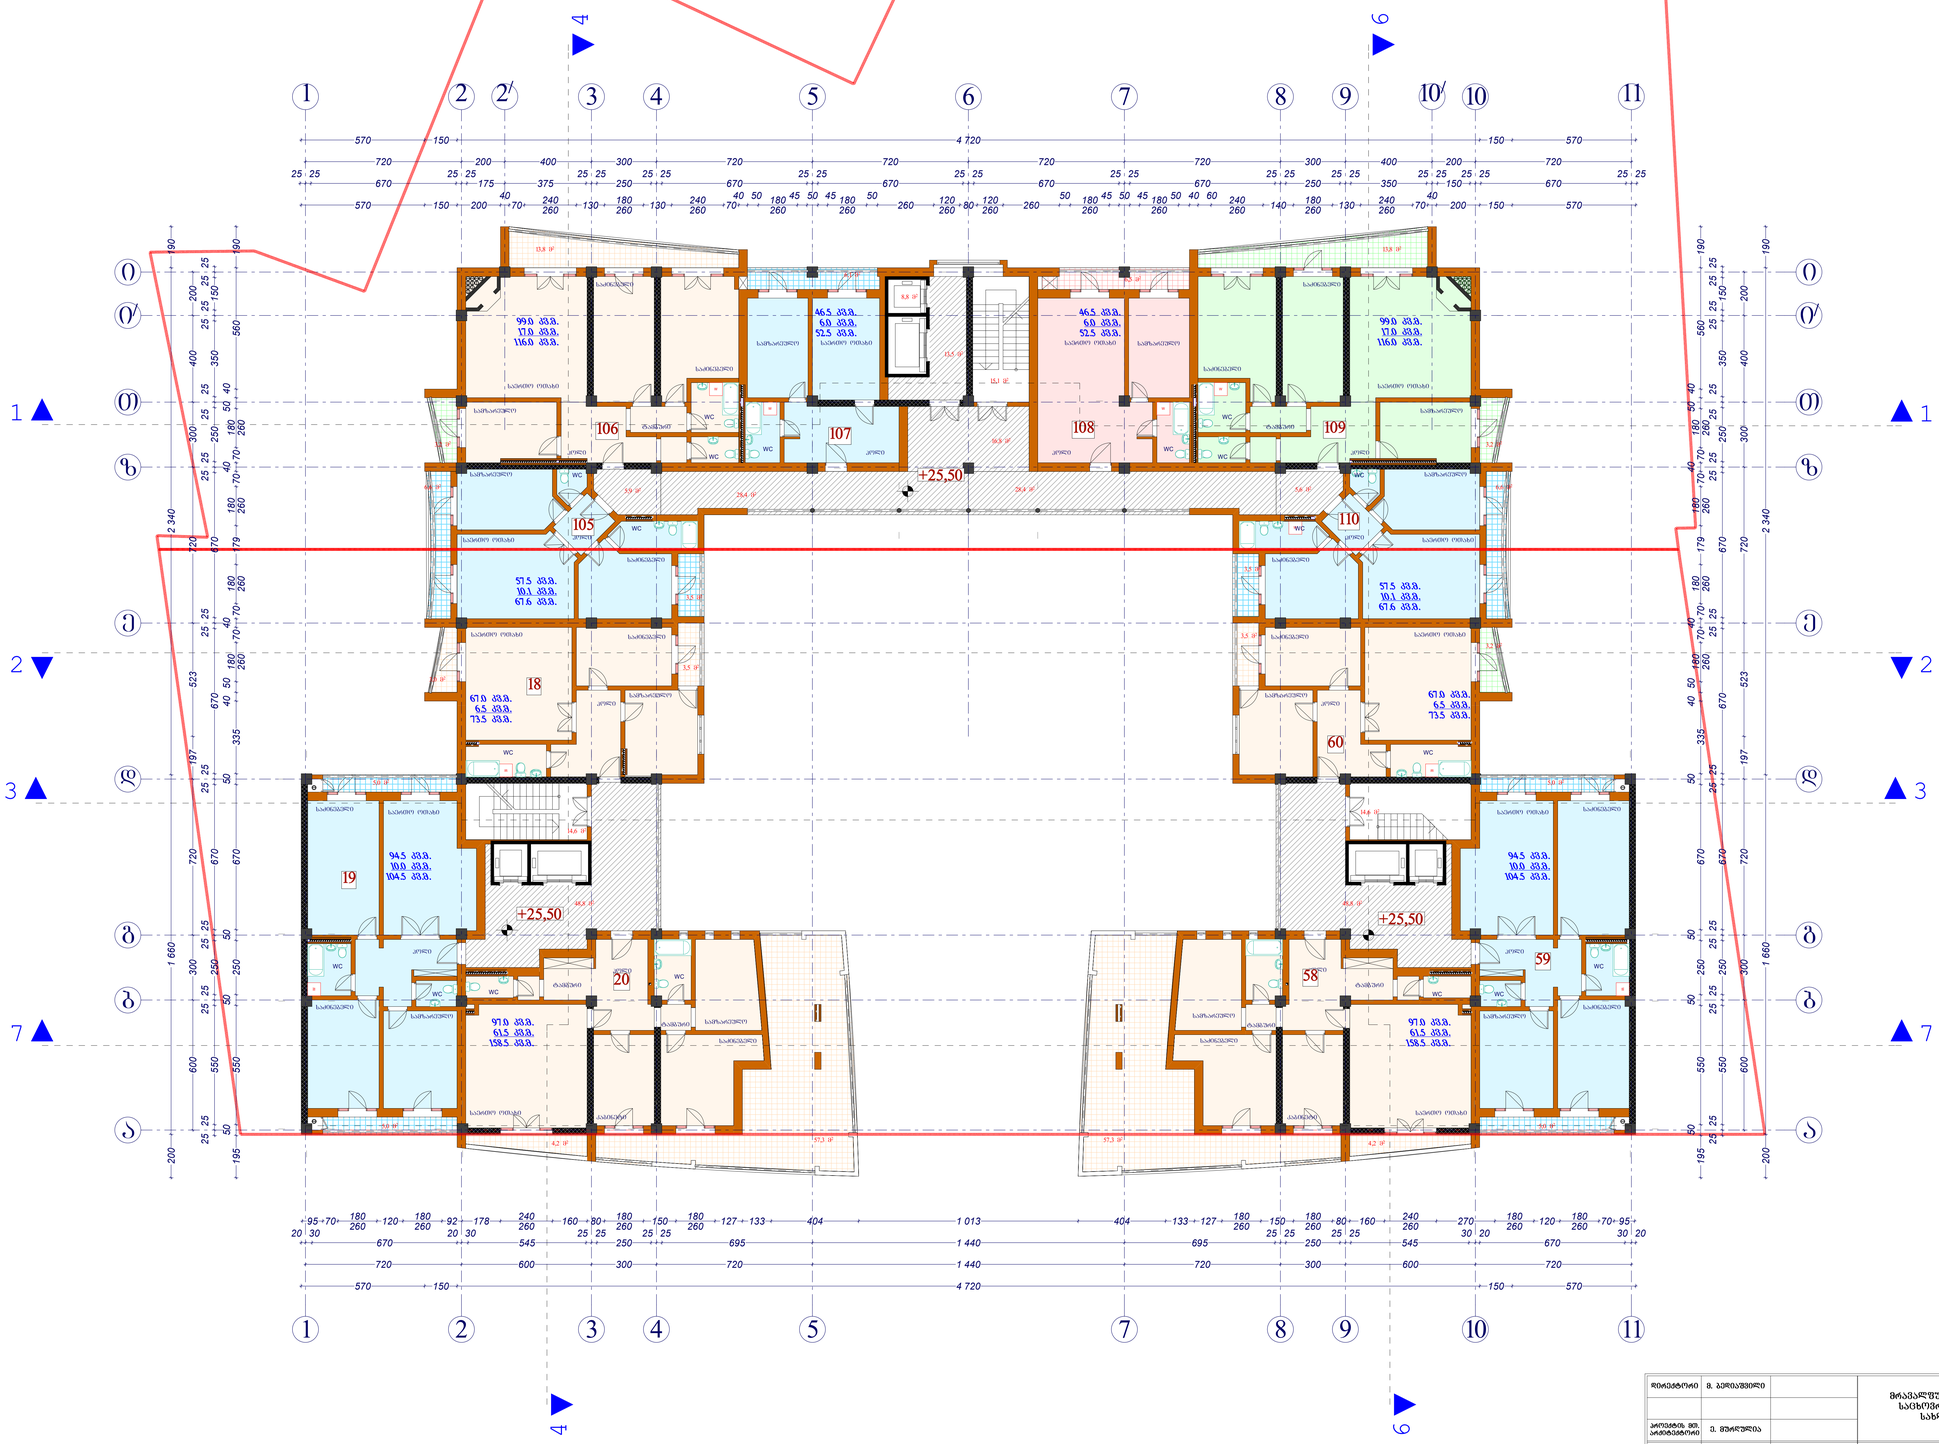

დირექტორი	მ. ბერიაშვილი		მრავალფუნქციური საცხოვრებელი სახლი	ხელმძღვანელი	ფურცელი №	მასშტაბი
				ე	ა-16	1:100
პროექტის მთ. არქიტექტორი	ე. მურღულია					
ავტორი	ე. მურღულია		გეგმა +25.500 ნიშნულზე	2007		
დაამუშავა	ბ. ბარნოველი			შპს „მშენალდგენა“		
შეამოწმა	ბ. ბერიაშვილი					

VI საცხოვრებელი სართულის გეგმა
28.80 ნიშნულზე

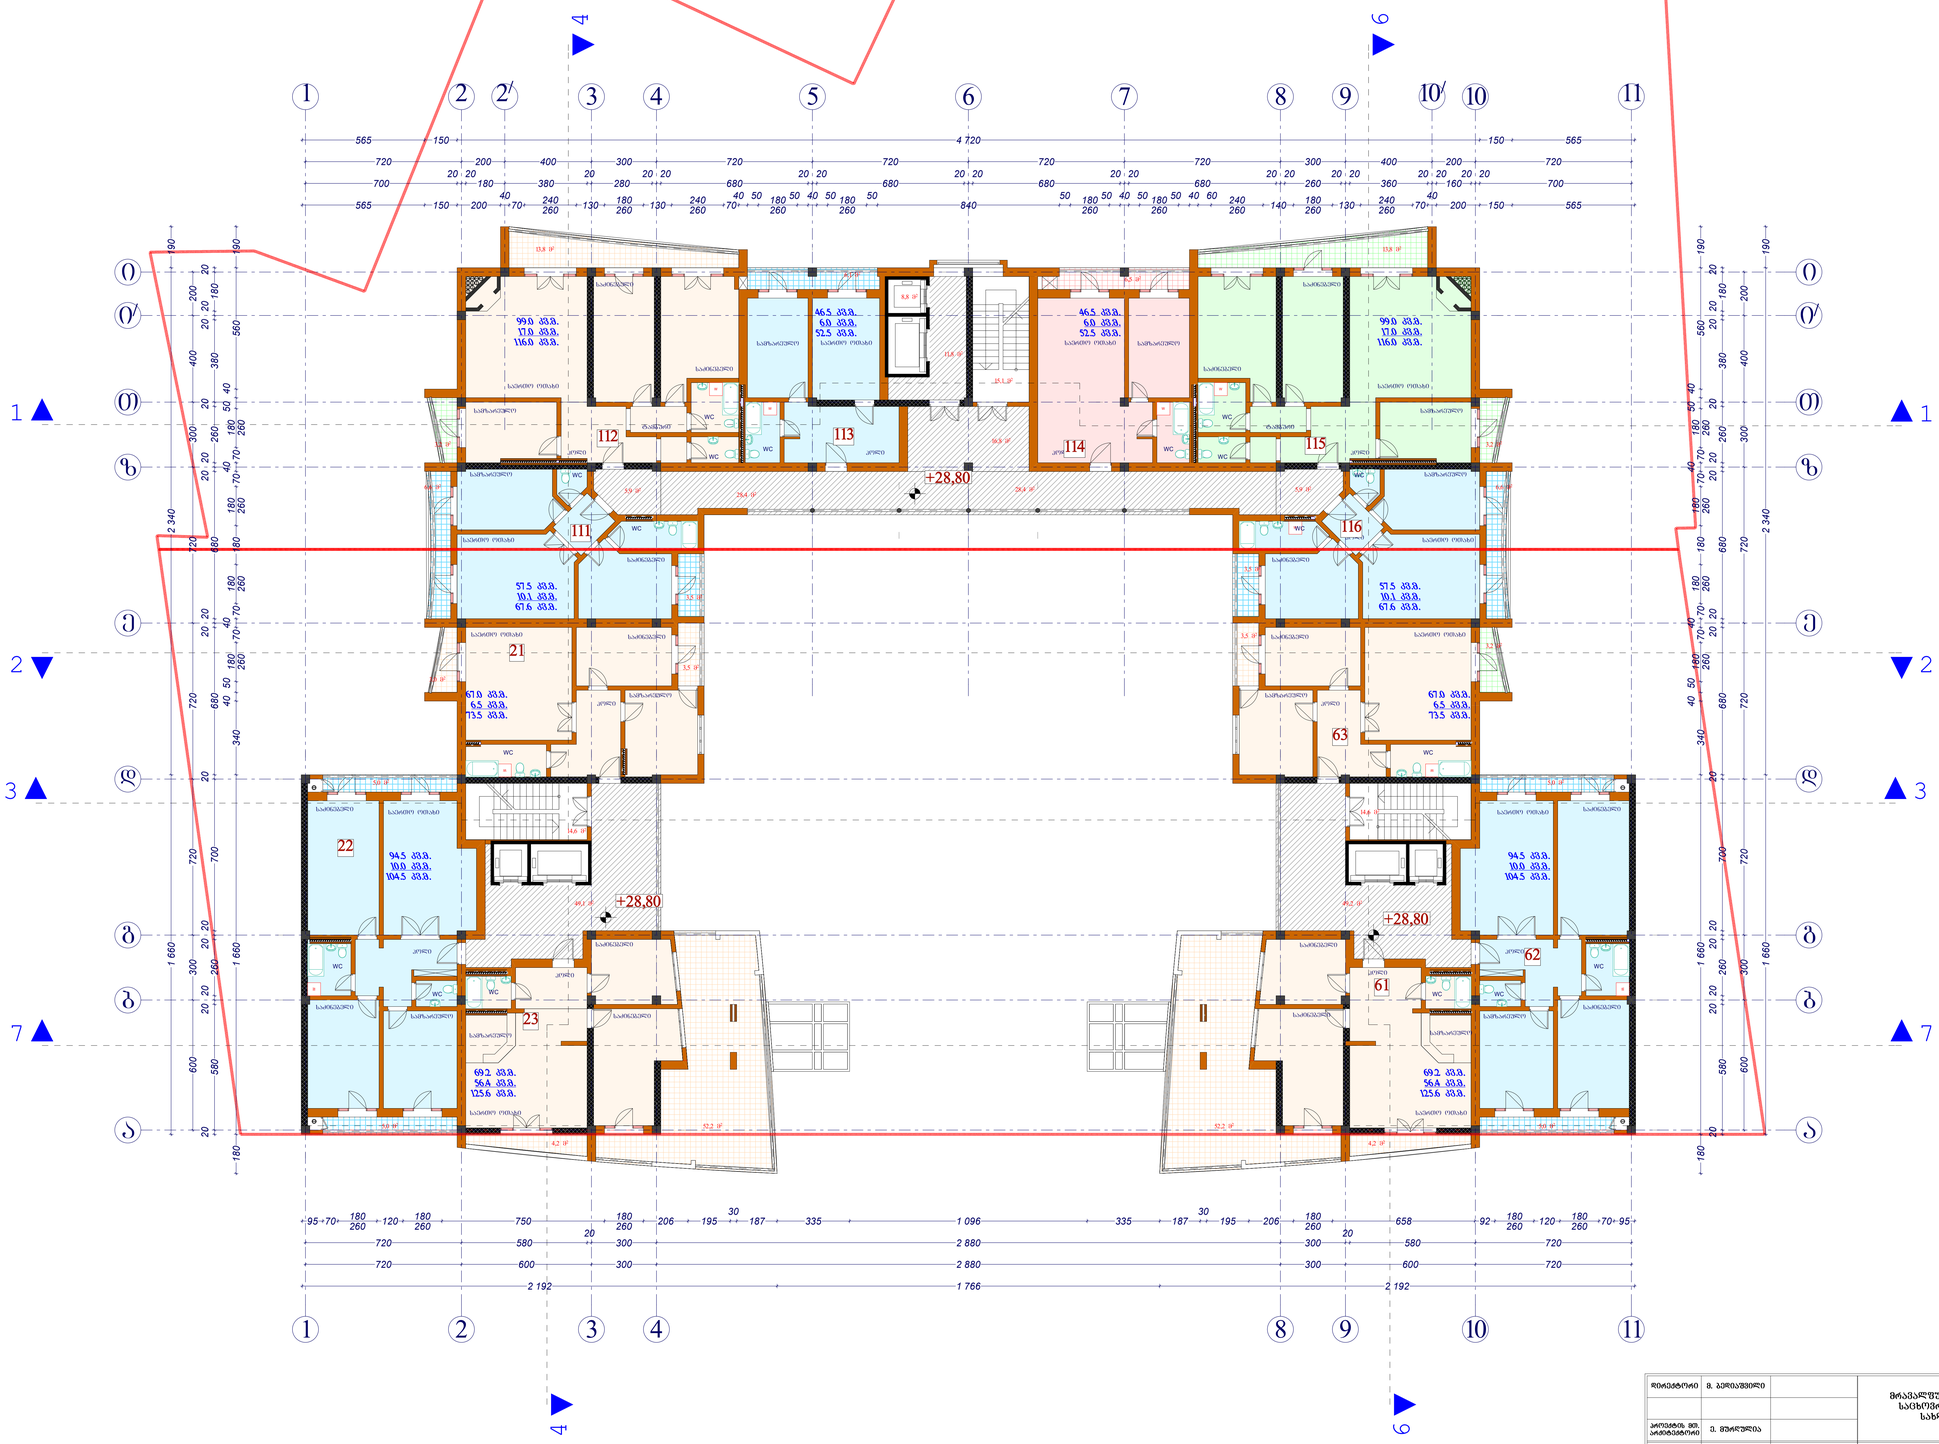

არქიტექტორი	მ. ბერიაშვილი		მრავალფუნქციური საცხოვრებელი სახლი	სტადია	ფურცელი №	მასშტაბი
				პ	ა-17	1:100
პროექტის მთ. არქიტექტორი	ე. მურღულია					
ავტორი	ე. მურღულია		გეგმა +28.800 ნიშნულზე	2007		
დაკვეთა	ბ. ბარხოლაძე			შპს „მშენალდგენა“		
შეკაერება	ბ. ბერიაშვილი					

VII საცხოვრებელი სართულის გეგმა
32.10 ნიშნულზე

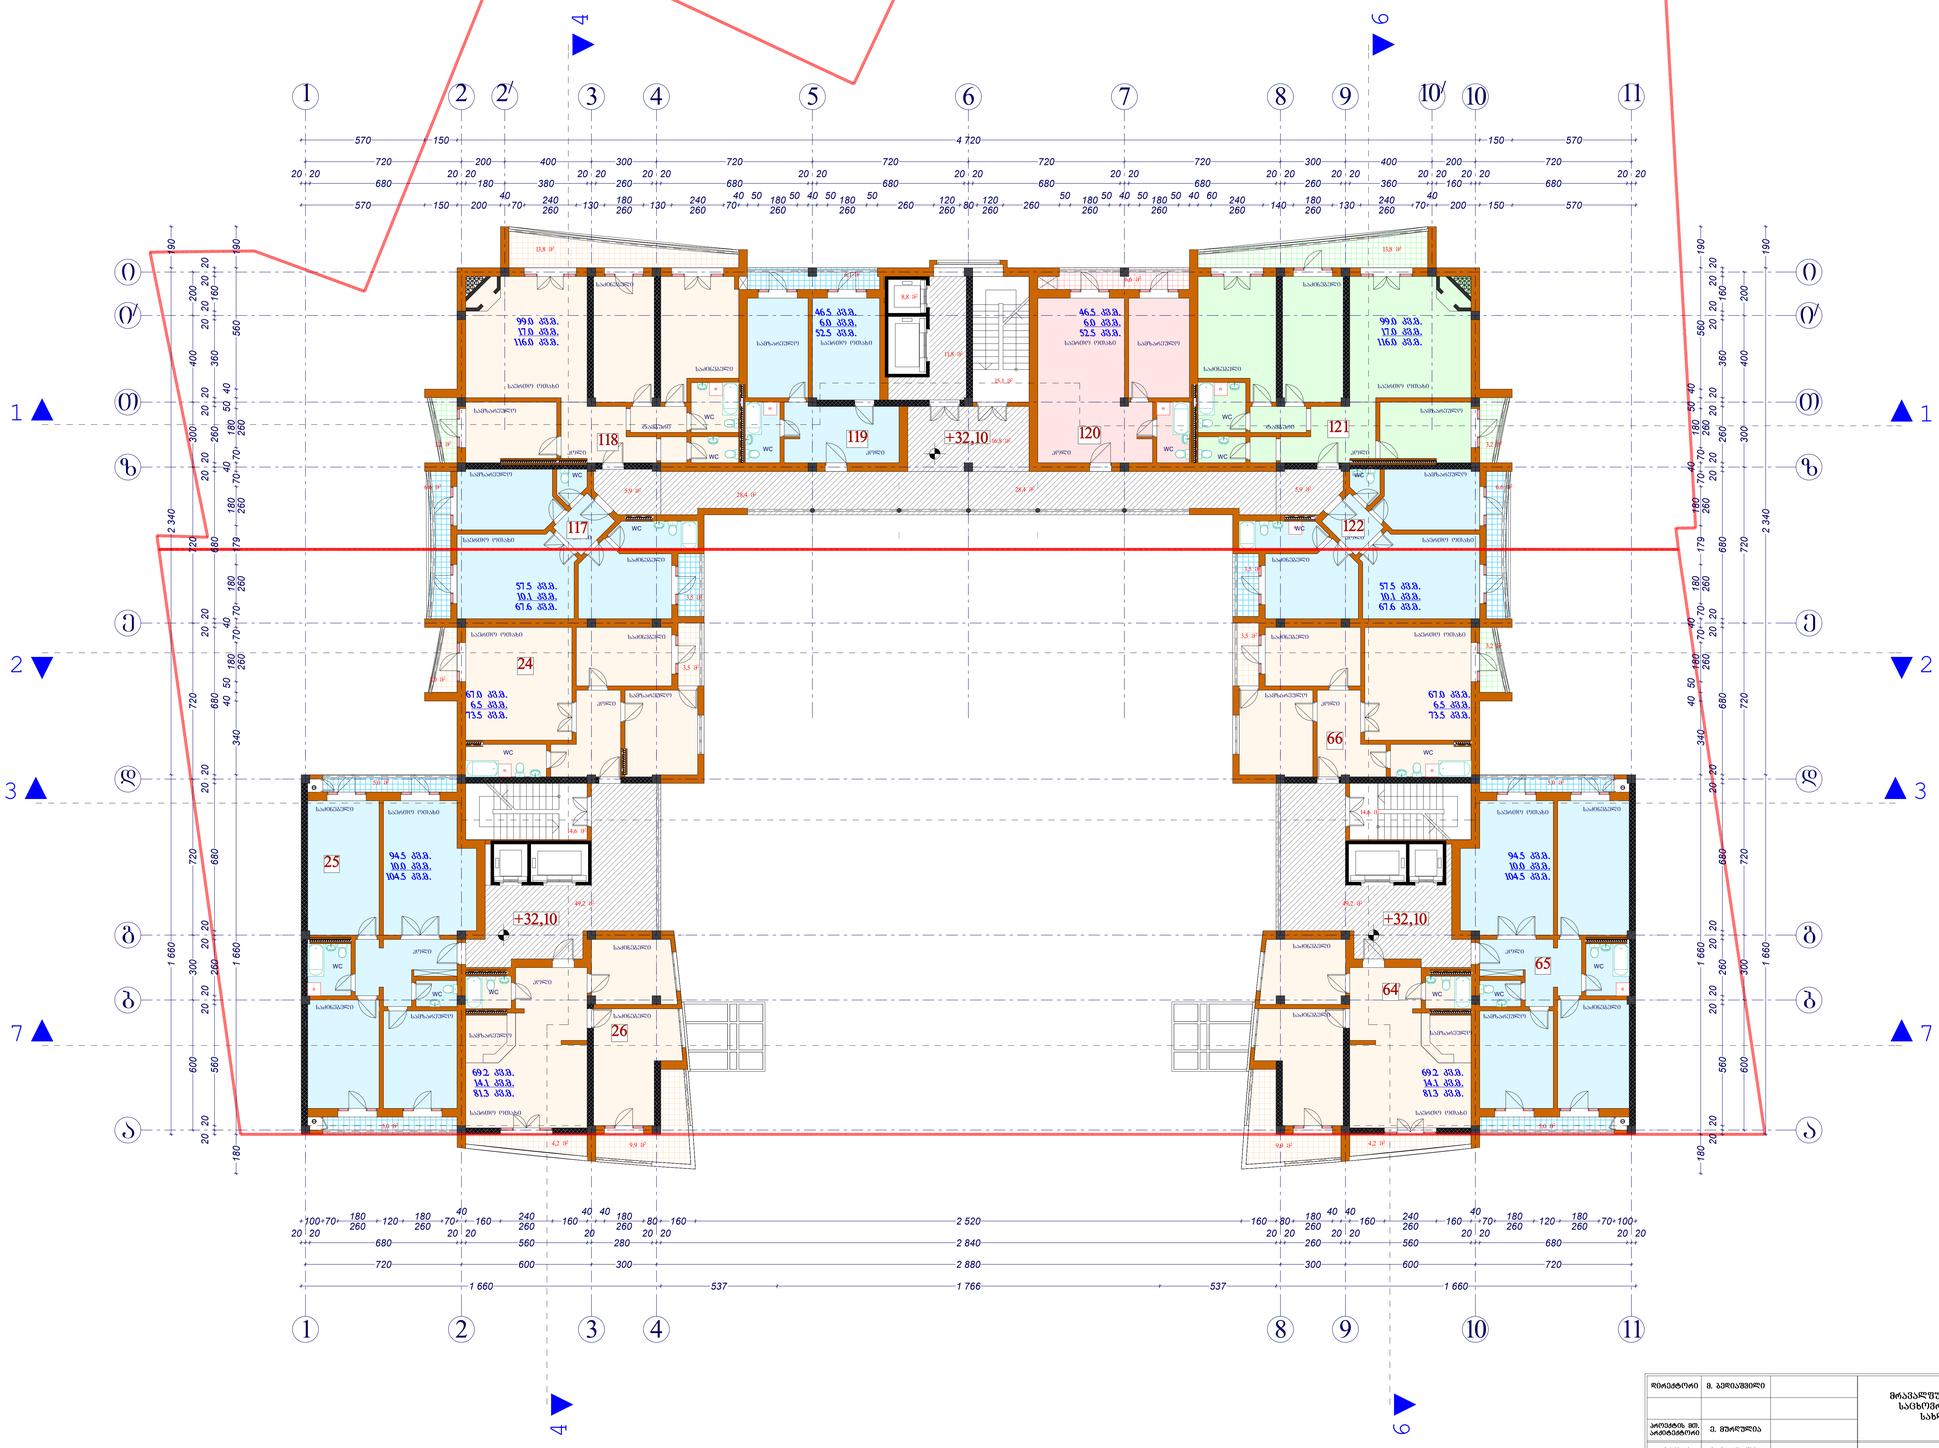

დირექტორი	ზ. ბერიაშვილი		მრავალფუნქციური საცხოვრებელი სახლი	სტადია	ფურცელი №	მასშტაბი
				პ	ა-18	1:100
პროექტის მთ. არქიტექტორი	ე. მურღულია					
ავტორი	ე. მურღულია		ბეგმა +32.100 ნიშნულზე	2007		
დაკვეთა	ბ. ბარხოლაძე			შპს „მშენალდგენა“		
შესრულება	ბ. ბერიაშვილი					

VIII საცხოვრებელი სართულის გეგმა
35.40 ნიშნულზე

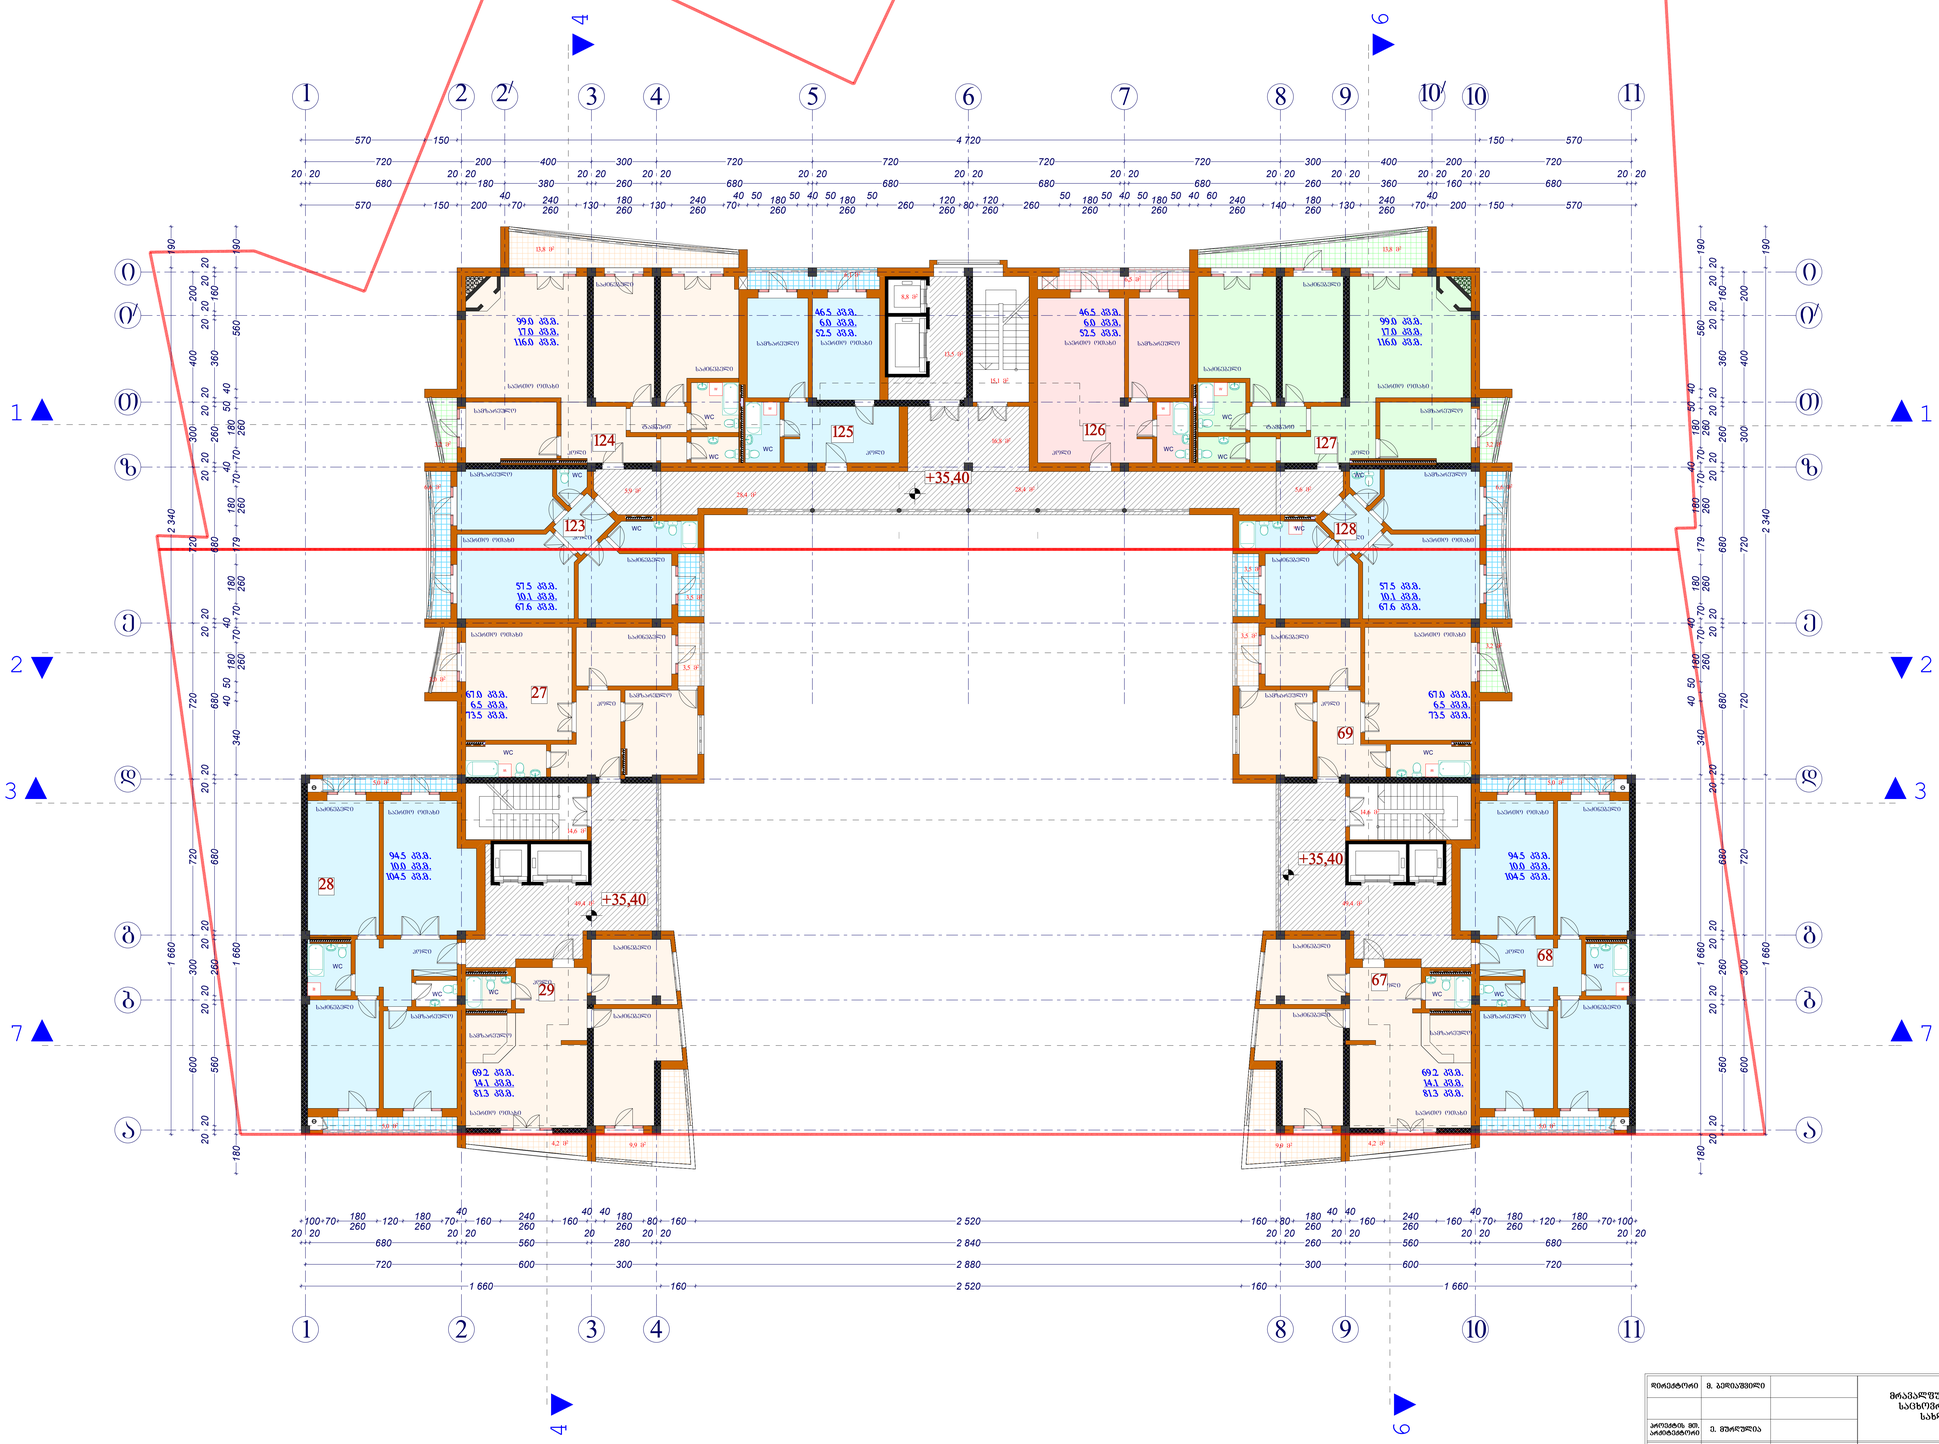

დირექტორი	მ. ბერიაშვილი		მრავალფუნქციური საცხოვრებელი სახლი	სტადია	ფურცელი №	მასშტაბი
				პ	ა-19	1:100
პროექტის მთ. არქიტექტორი	ე. მურღულია					
ავტორი	ე. მურღულია		ბეგმა +35.400 ნიშნულზე	2007	
დაკვეთა	ბ. ბარხოლაძე			შპს „მშენალდგენა“	
შეკაერა	ბ. ბერიაშვილი				

IX სართულის გეგმა
38.70 ნიშნულზე

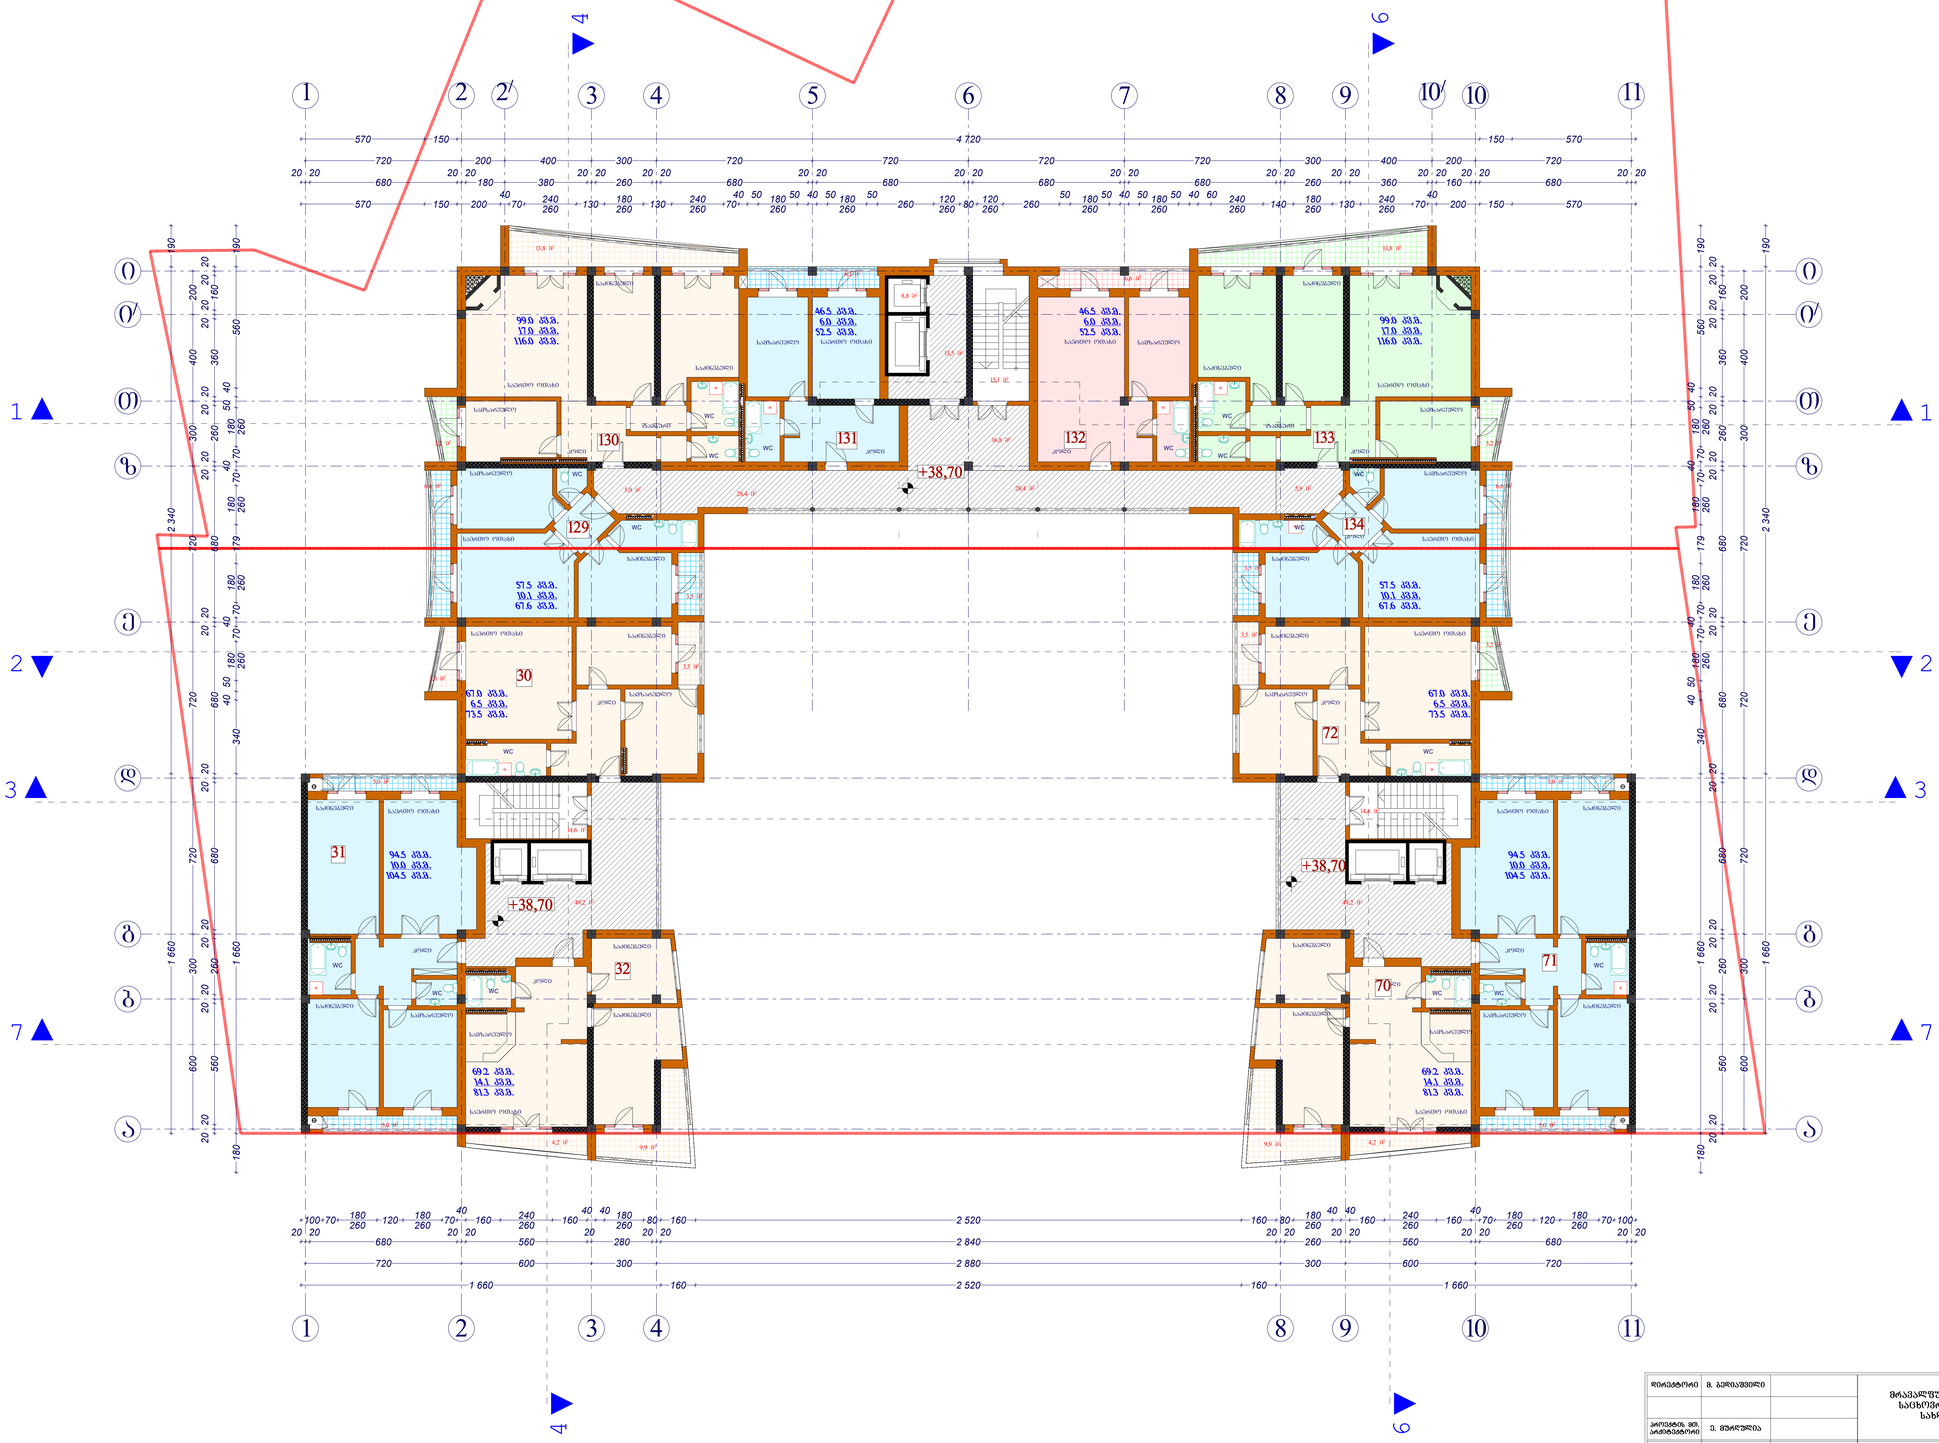

დირექტორი	მ. ბერიაშვილი		მრავალფუნქციური საცხოვრებელი სახლი	სტადია	ფურცელი №	მასშტაბი
				პ	ა-20	1:100
პროექტის მთ. არქიტექტორი	ე. მურღულია					
ავტორი	ე. მურღულია		ბეგმა +38.700 ნიშნულზე	2007		
დაკვეთა	ბ. ბარხოლაძე			შპს „მშენალდგენა“		
შეკაერთა	ბ. ბერიაშვილი					

X სართულის გეგმა
42.00 ნიშნულზე

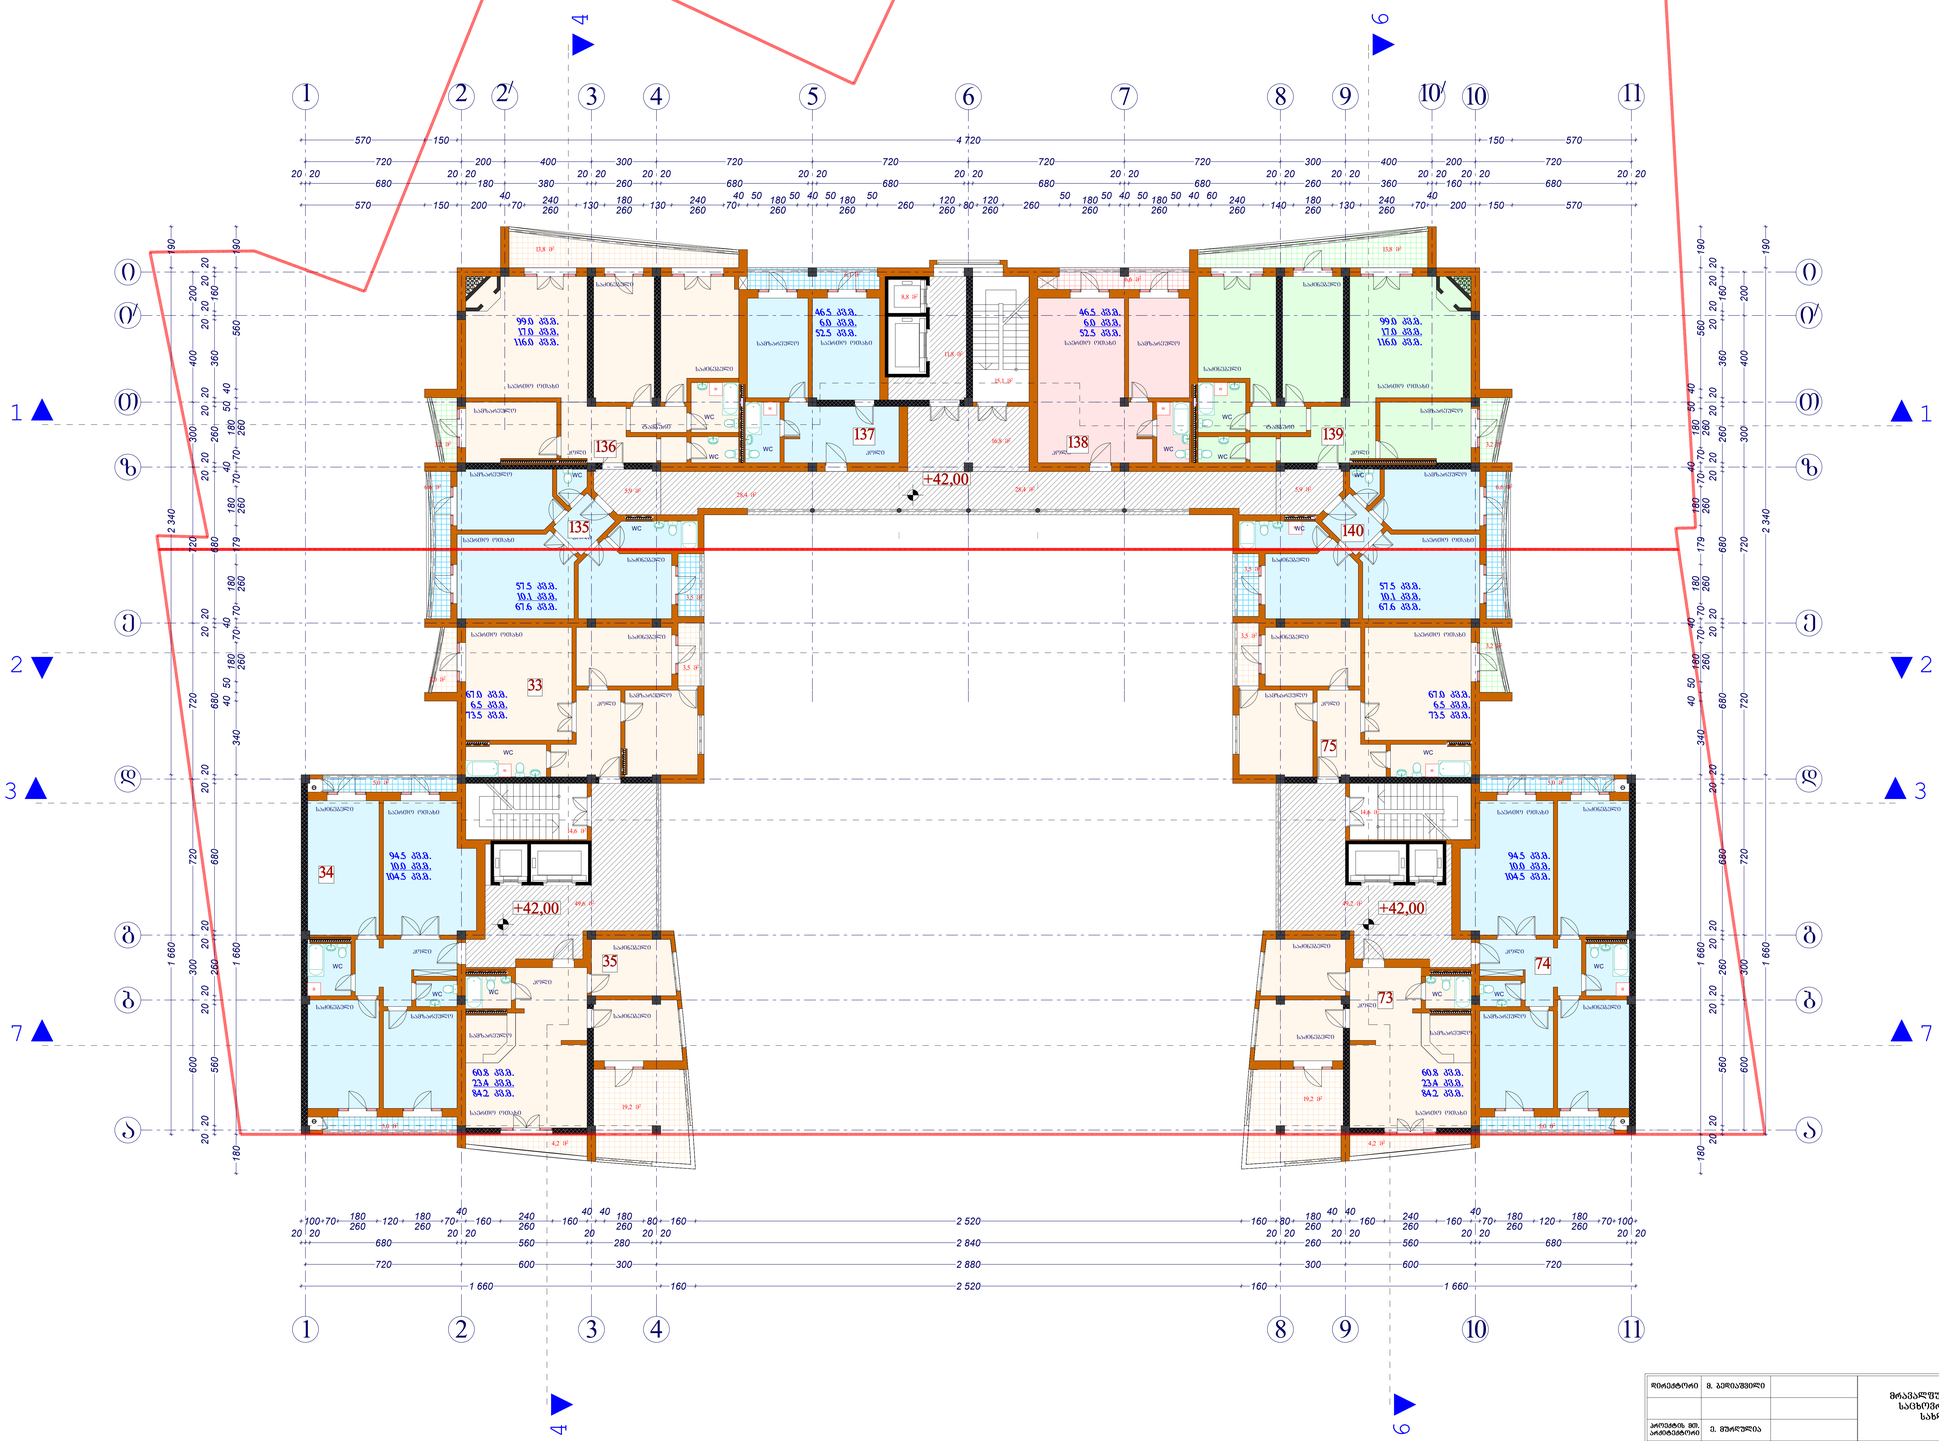

არქიტექტორი	მ. ბერიაშვილი		მრავალფუნქციური საცხოვრებელი სახლი	ხელმძღვანელი	
პროექტის მთ. არქიტექტორი	ე. მურღულია				
ავტორი	ე. მურღულია		ბეგმა +42.000 ნიშნულზე	2007	
დაამუშავა	ბ. ბარხოლაძე			შპს „მშენალდგენა“	
შეამოწმა	ბ. ბერიაშვილი				

ხელმძღვანელი	ფურცელი №	მასშტაბი
პ	ა-21	1:100

21

XI სავხოვრებელი სართულის გეგმა
45.30 ნიშნულზე

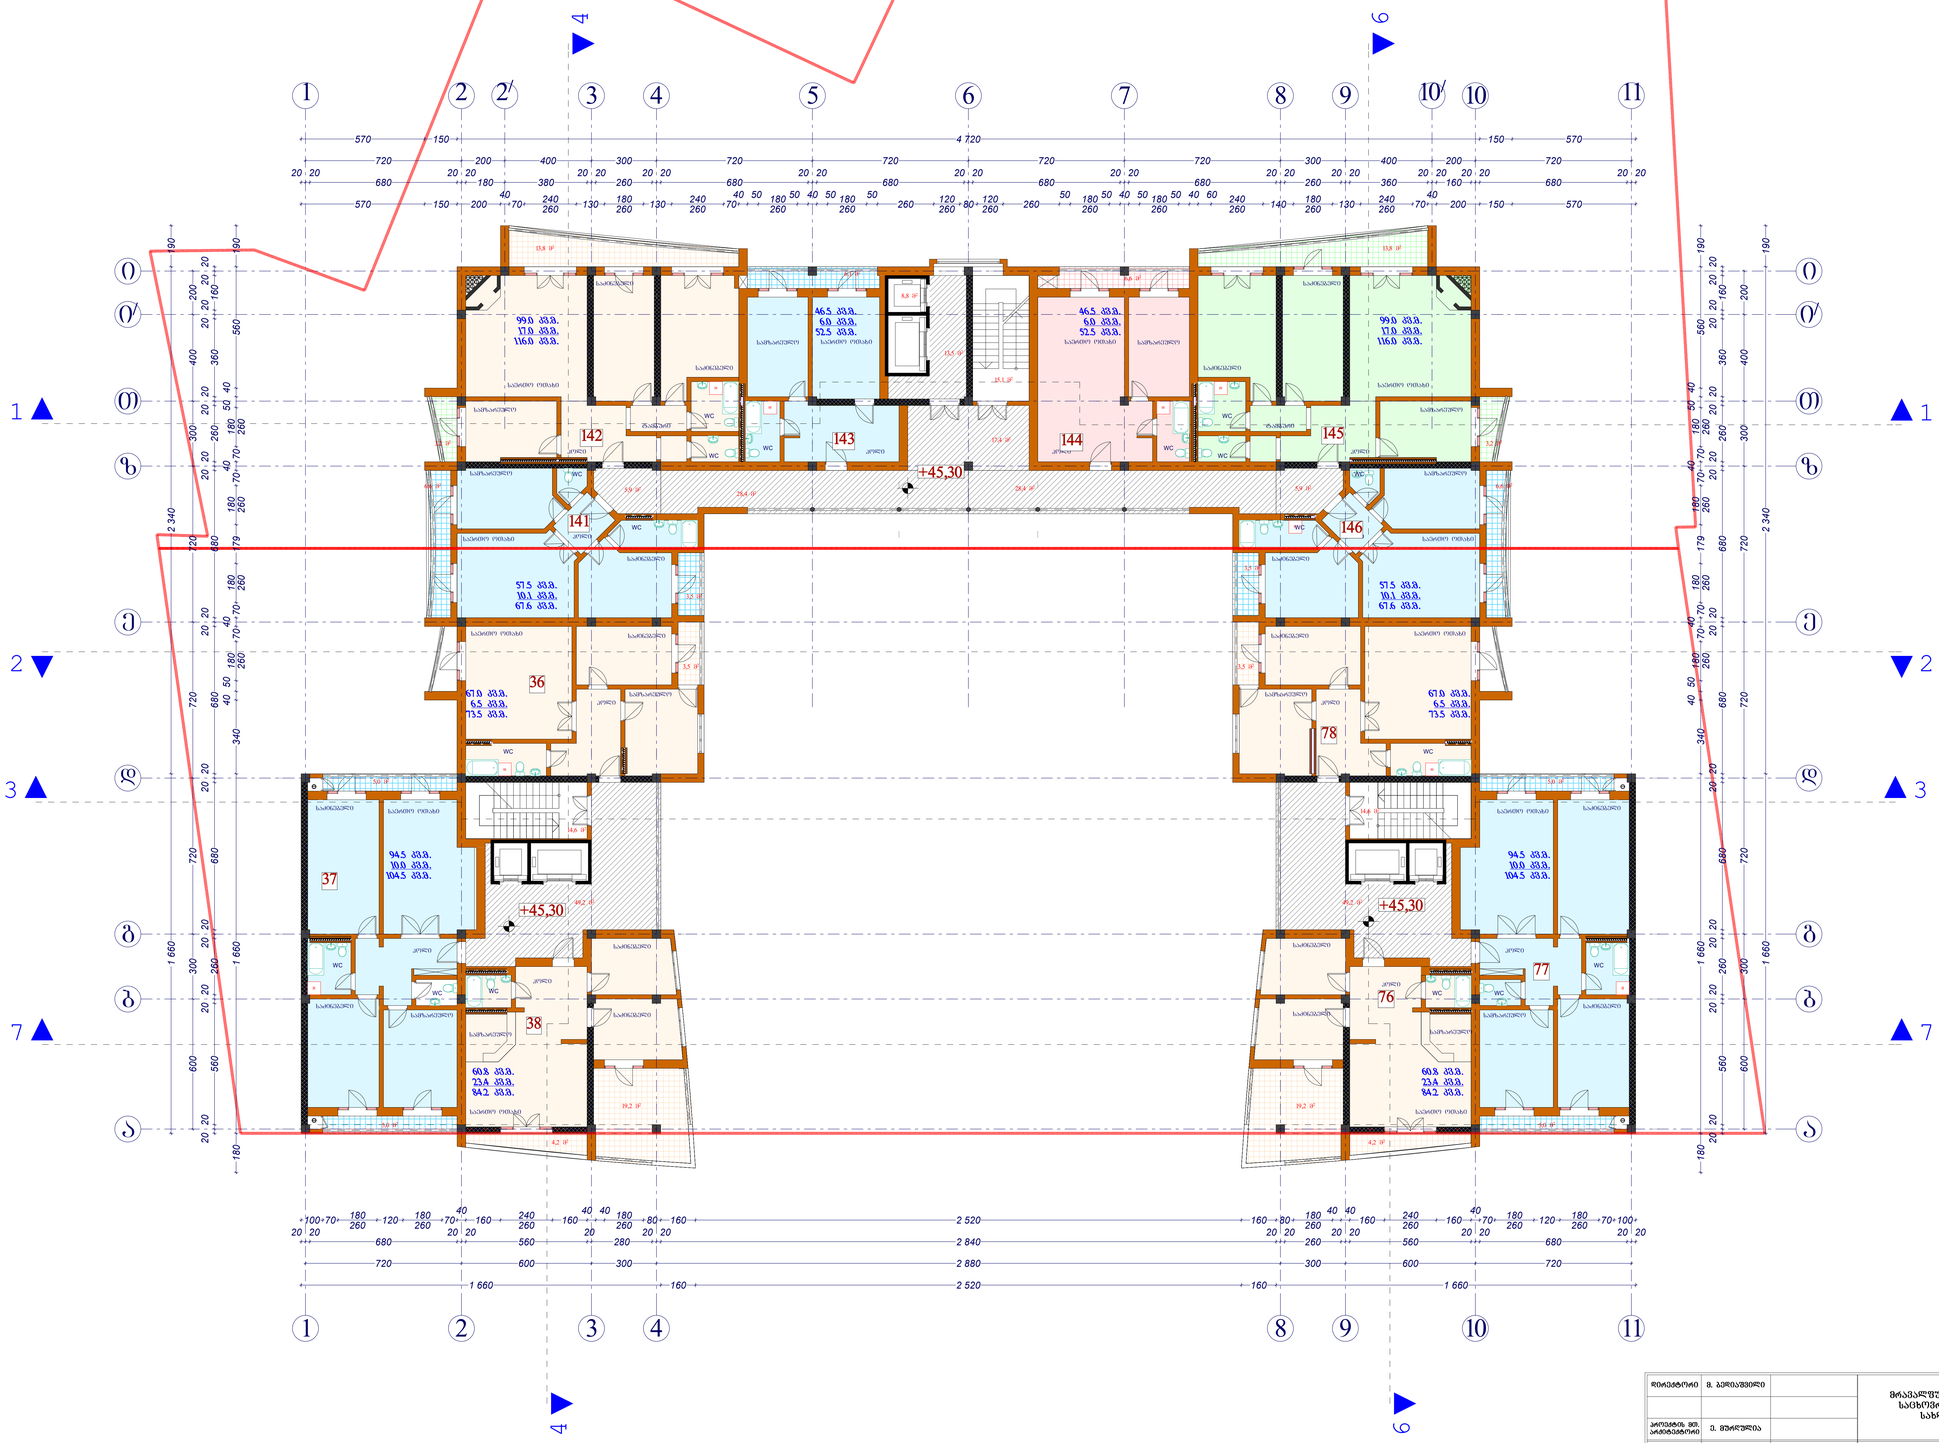

დირექტორი	მ. ბერიაშვილი		მრავალფუნქციური საცხოვრებელი სახლი	სტადია	ფურცელი №	მასშტაბი
				პ	ა-22	1:100
პროექტის მთ. არქიტექტორი	ე. მურღულია					
ავტორი	ე. მურღულია		ბეგმა +45.300 ნიშნულზე	2007		
დაამუშავა	ბ. ბარხოლაძე			შპს „მშენალდგენა“		
შეამოწმა	ბ. ბერიაშვილი					

XII საცხოვრებელი სართულის გეგმა
48.60 ნიშნულზე

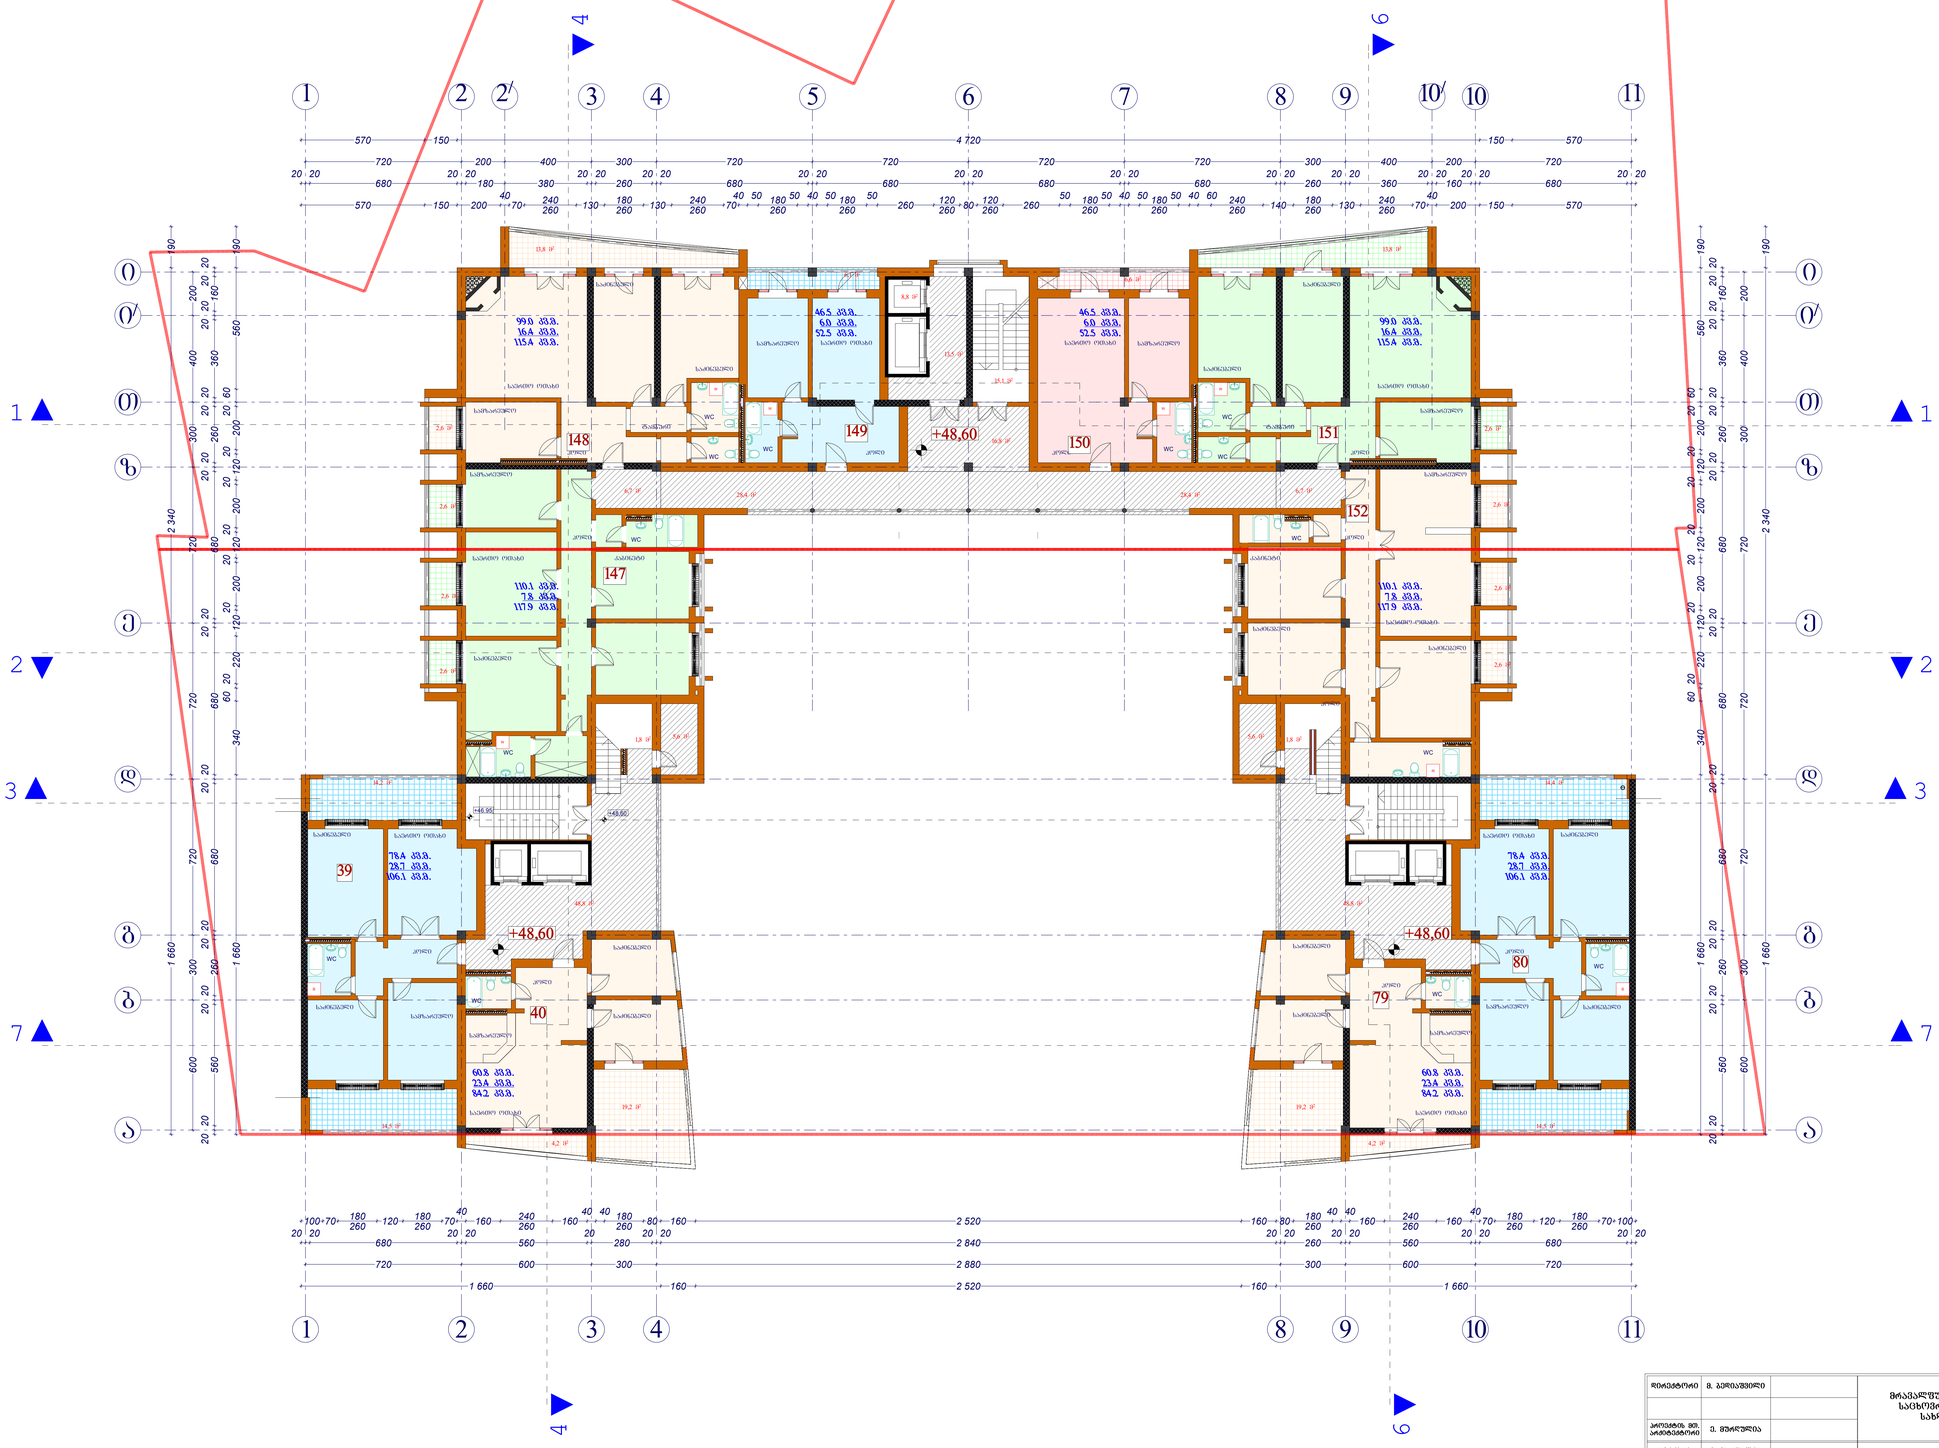

დირექტორი	ზ. ბერიაშვილი		მრავალფუნქციური საცხოვრებელი სახლი	სტადია	ფურცელი №	მასშტაბი
				პ	ა-23	1:100
პროექტის მთ. არქიტექტორი	ე. მურღულია					
ავტორი	ე. მურღულია		ბეგმა +48.600 ნიშნულზე	2007	
დაკვეთა	ბ. ბარხოლაძე			შპს „მშენალდგენა“	
შეკაერა	ბ. ბერიაშვილი				

XIII საცხოვრებელი სართულის გეგმა
51.90 ნიშნულზე

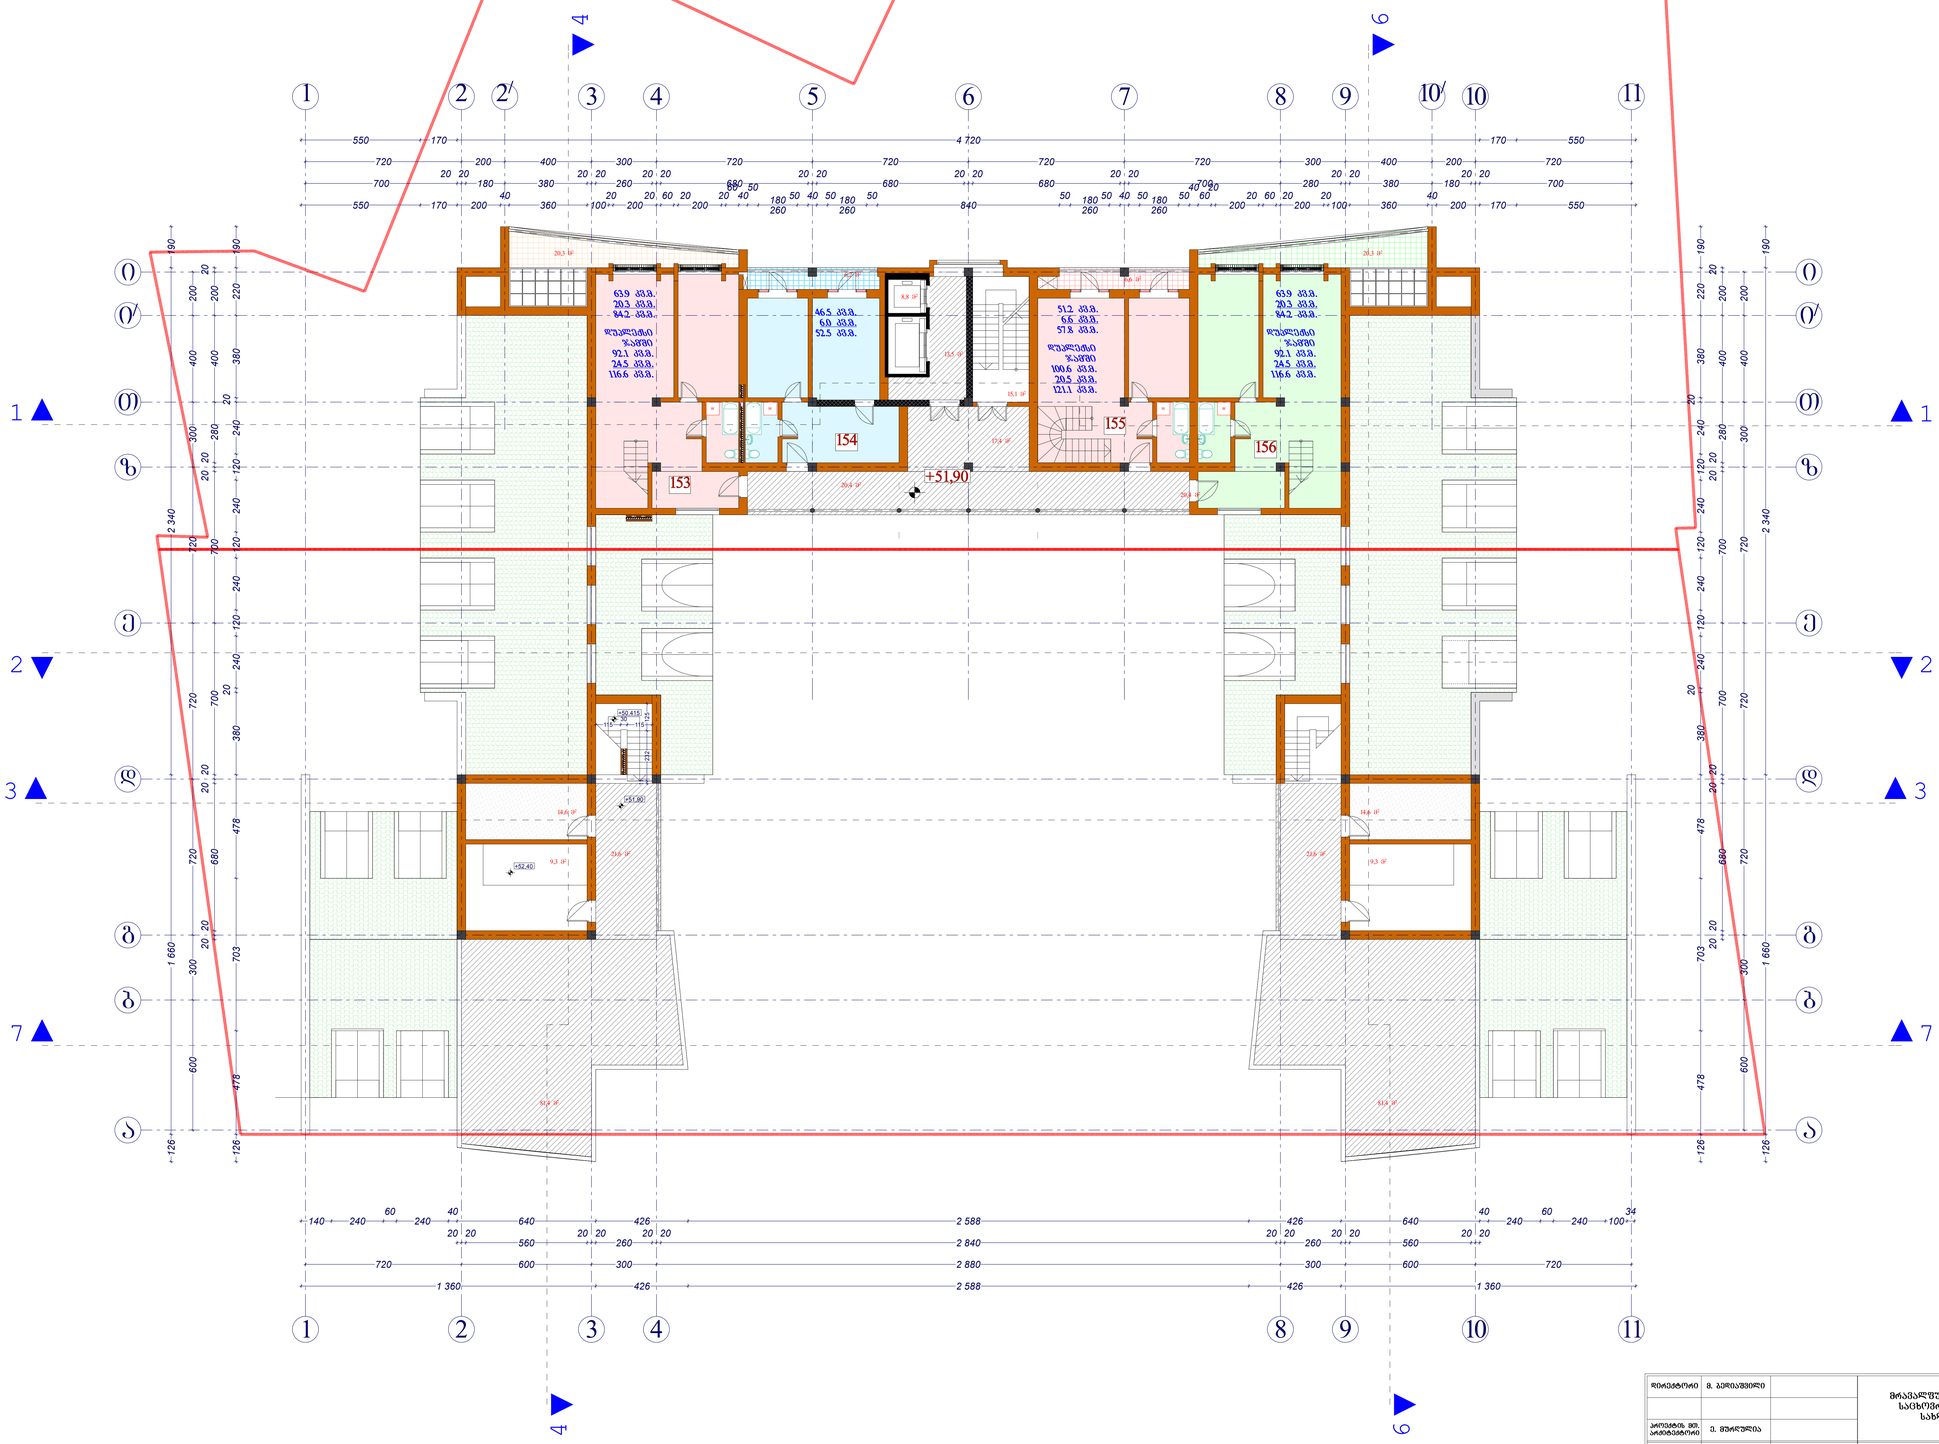

არქიტექტორი	მ. ბერიაშვილი		მრავალფუნქციური საცხოვრებელი სახლი	სტადია	ფურცელი №	მასშტაბი
				პ	ა-24	1:100
პროექტის მთ. არქიტექტორი	ე. მურღულია					
ავტორი	ე. მურღულია		ნაგება +51.900 ნიშნულზე	2007		
შესამოწმა	ბ. ბარისონიძე			შპს „მშენალდგენა“		
შესამოწმა	ბ. ბერიაშვილი					

სამანქანო განყოფილების გეგმა
55.20 ნიშნულზე

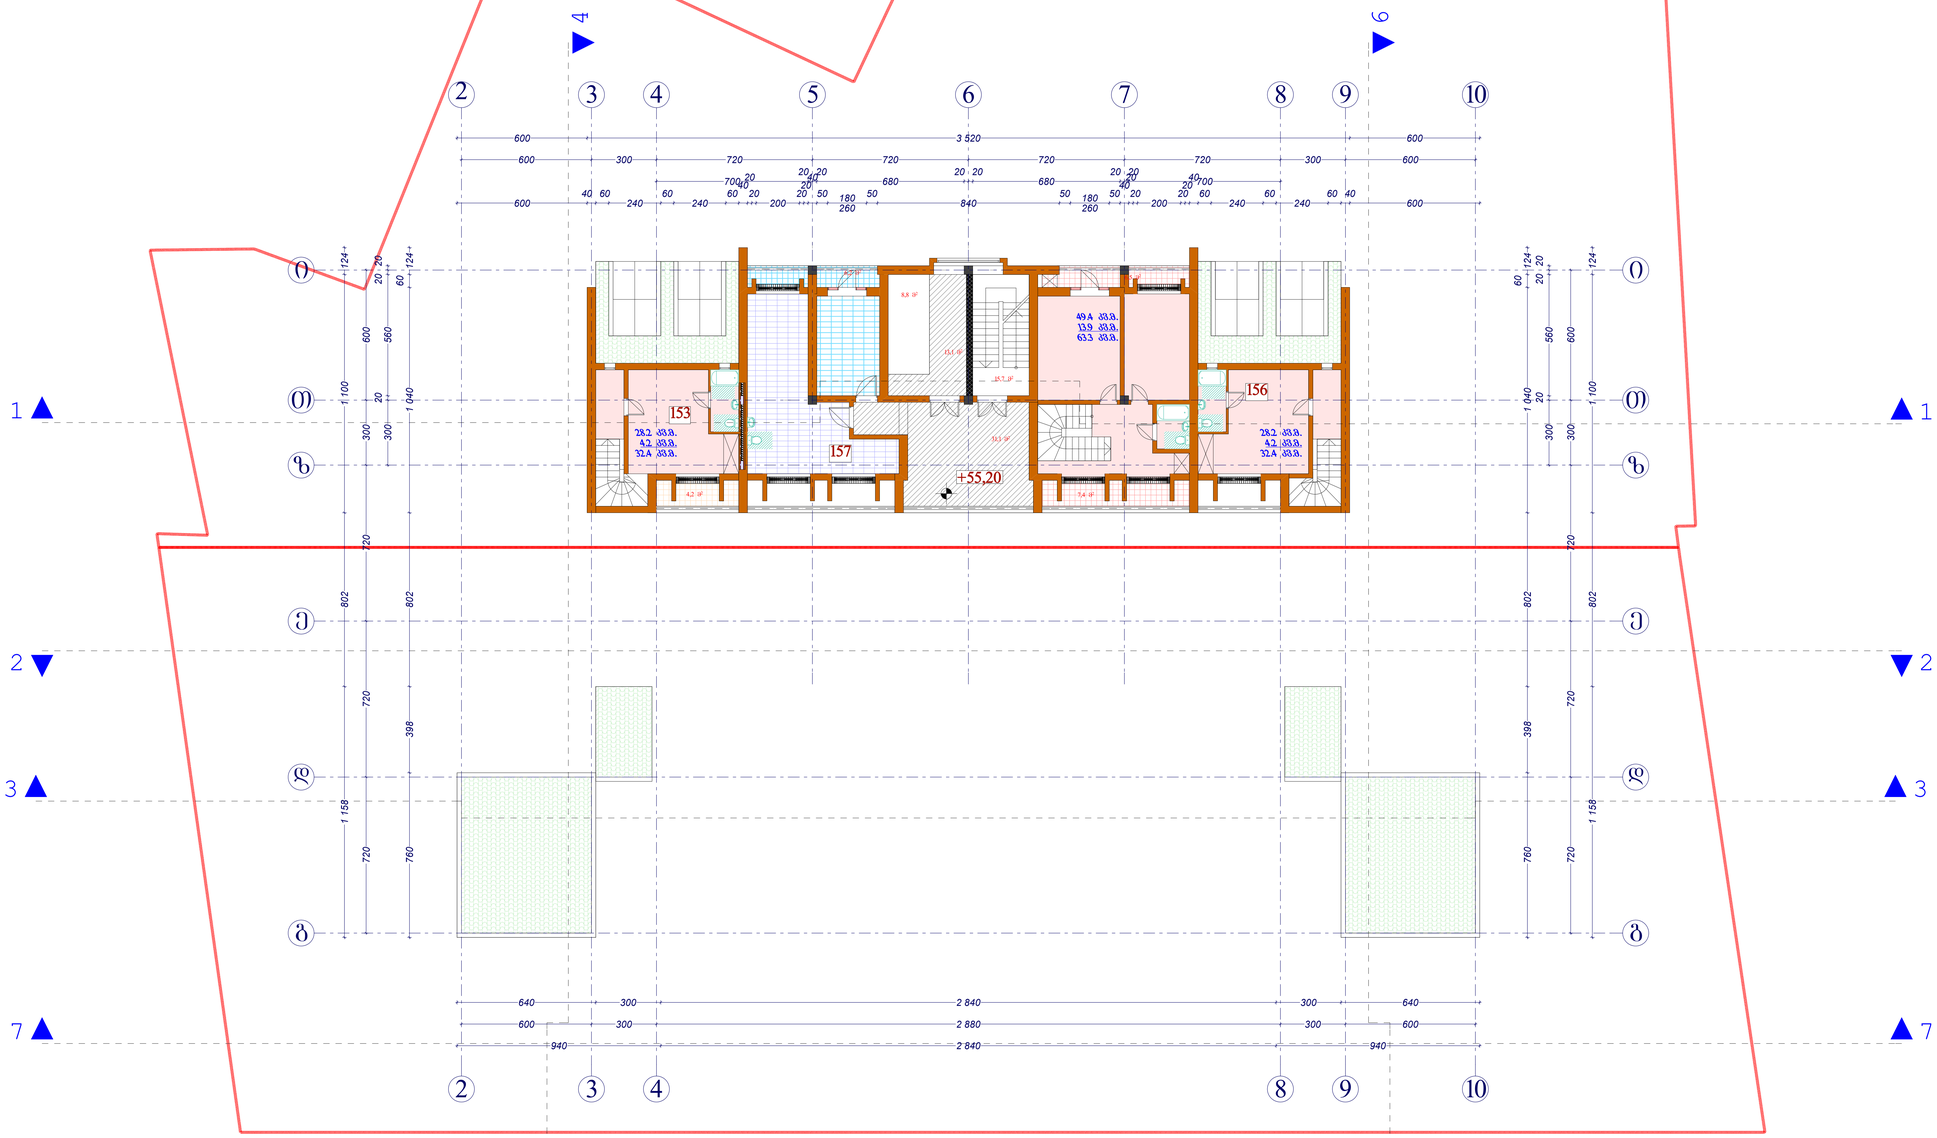

დირექტორი	მ. ბერიაშვილი		მრავალფუნქციური საცხოვრებელი სახლი	სტადია	ფურცელი №	მასშტაბი
				პ	ა-25	1:100
პროექტის მთ. არქიტექტორი	ე. მურღულია					
ავტორი	ე. მურღულია		გეგმა +55.200 ნიშნულზე	2007		
დაკვეთა	ბ. ბარხოლაძე			შპს „მშენალდგენა“		
შეკვეთა	ბ. ბერიაშვილი					

სამანქანო განყოფილების გადახურვის გეგმა
58.50 ნიშნულზე

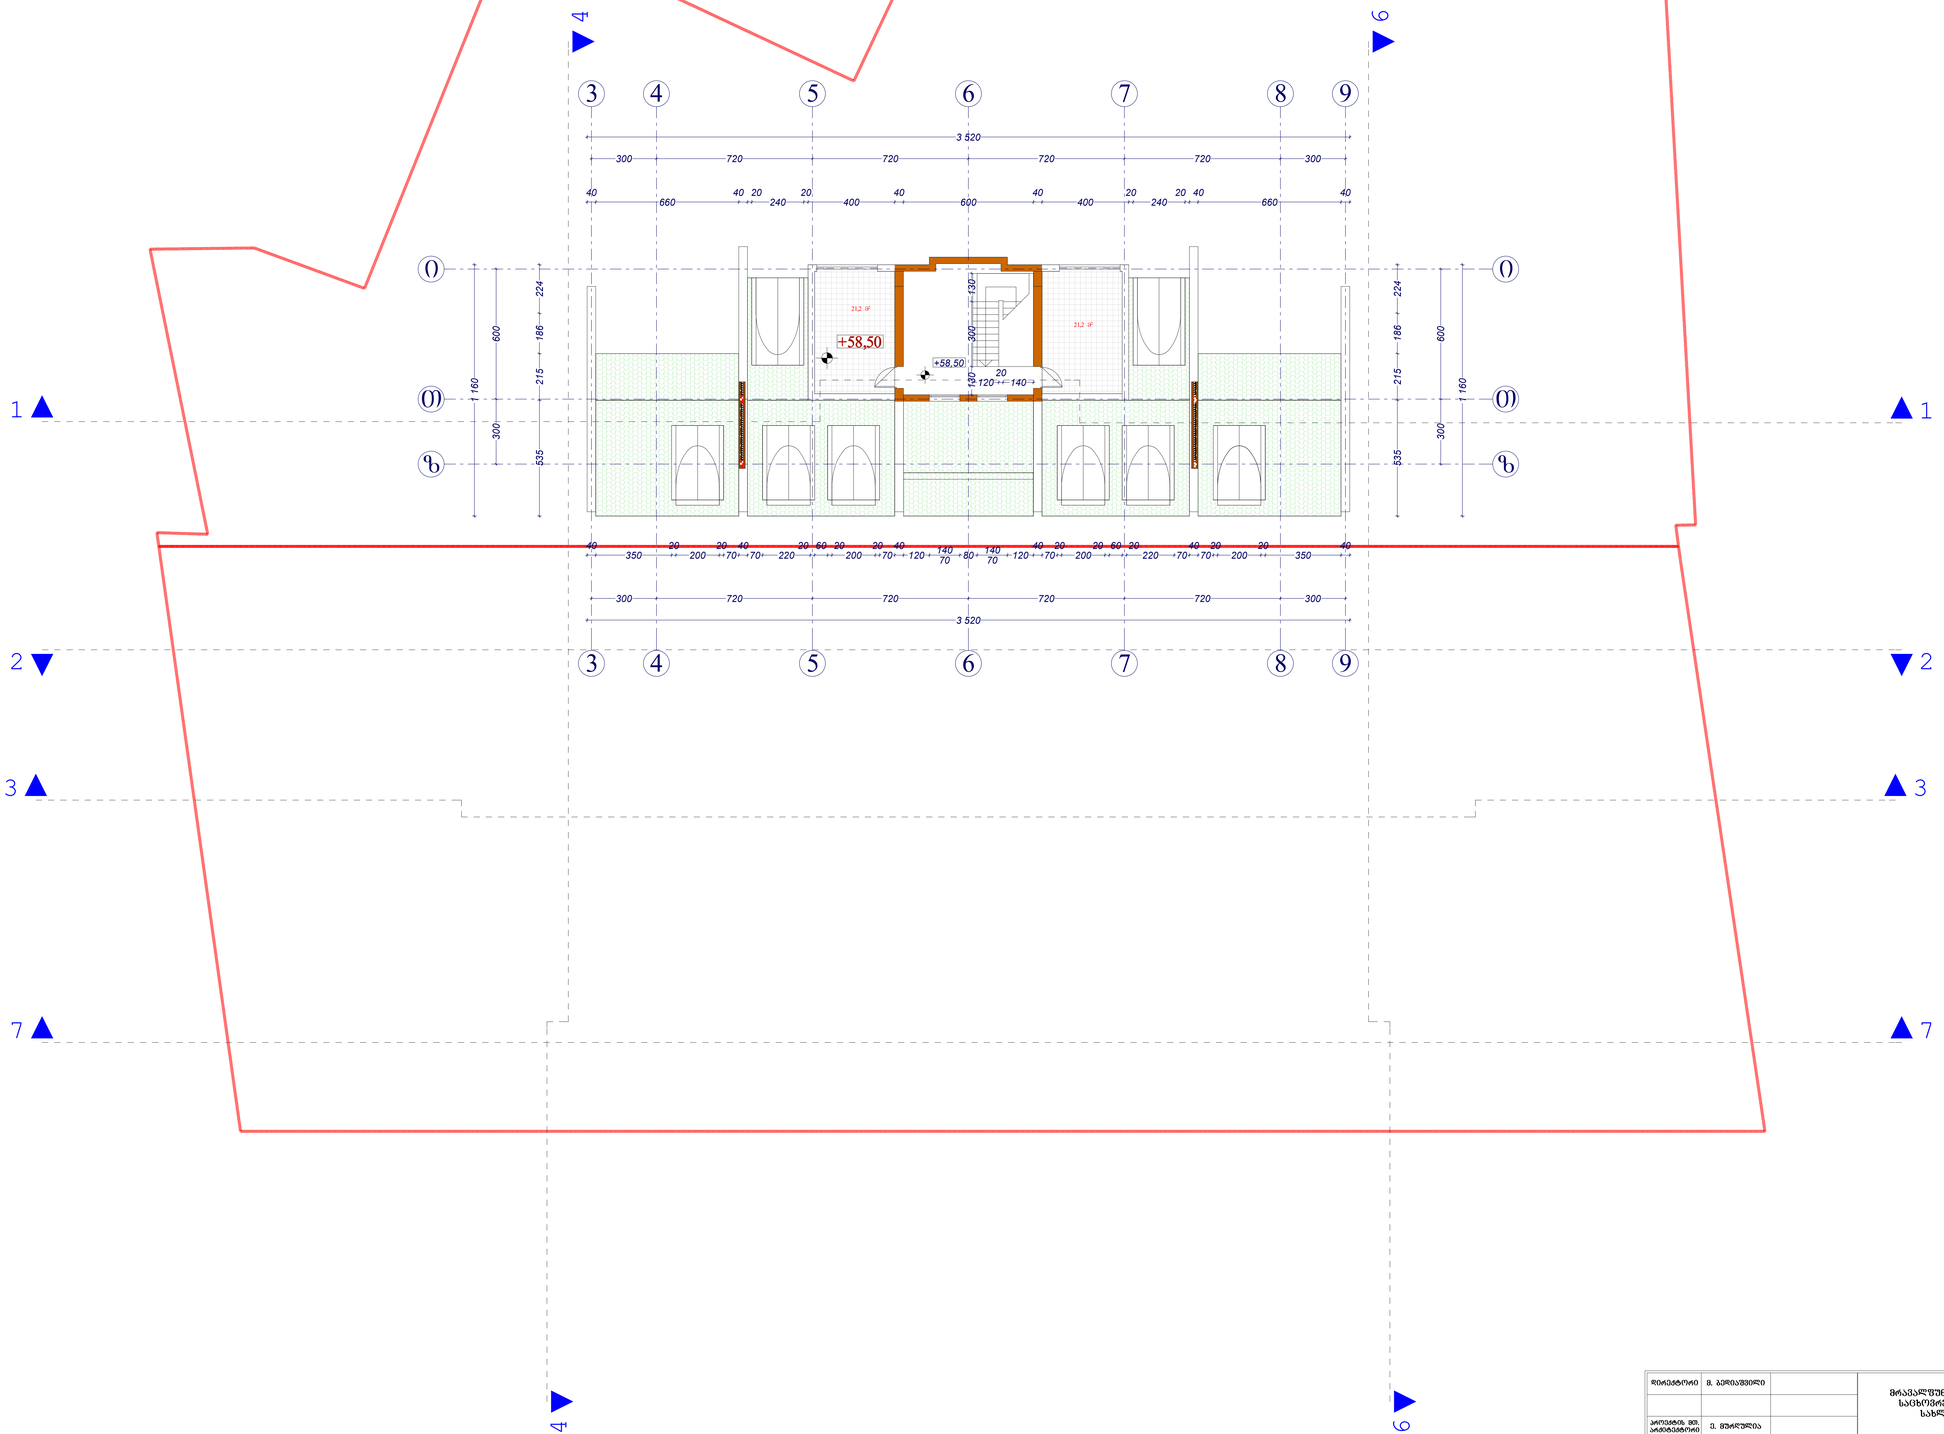

დირექტორი	მ. ბერიაშვილი		მრავალფუნქციური საცხოვრებელი სახლი	სტადია	ფურცელი №	მასშტაბი
				პ	ა-26	1:100
პროექტის მთ. არქიტექტორი	ე. მჭედლიანი					
ავტორი	ე. მჭედლიანი		გეგმა +58.500 ნიშნულზე	2007		
შესაბამება	ბ. ბარისოფაძე			შპს „მშენალდგენა“		
შესამოწმა	ბ. ბერიშვილი					

გადახურვის გეგმა

N

27

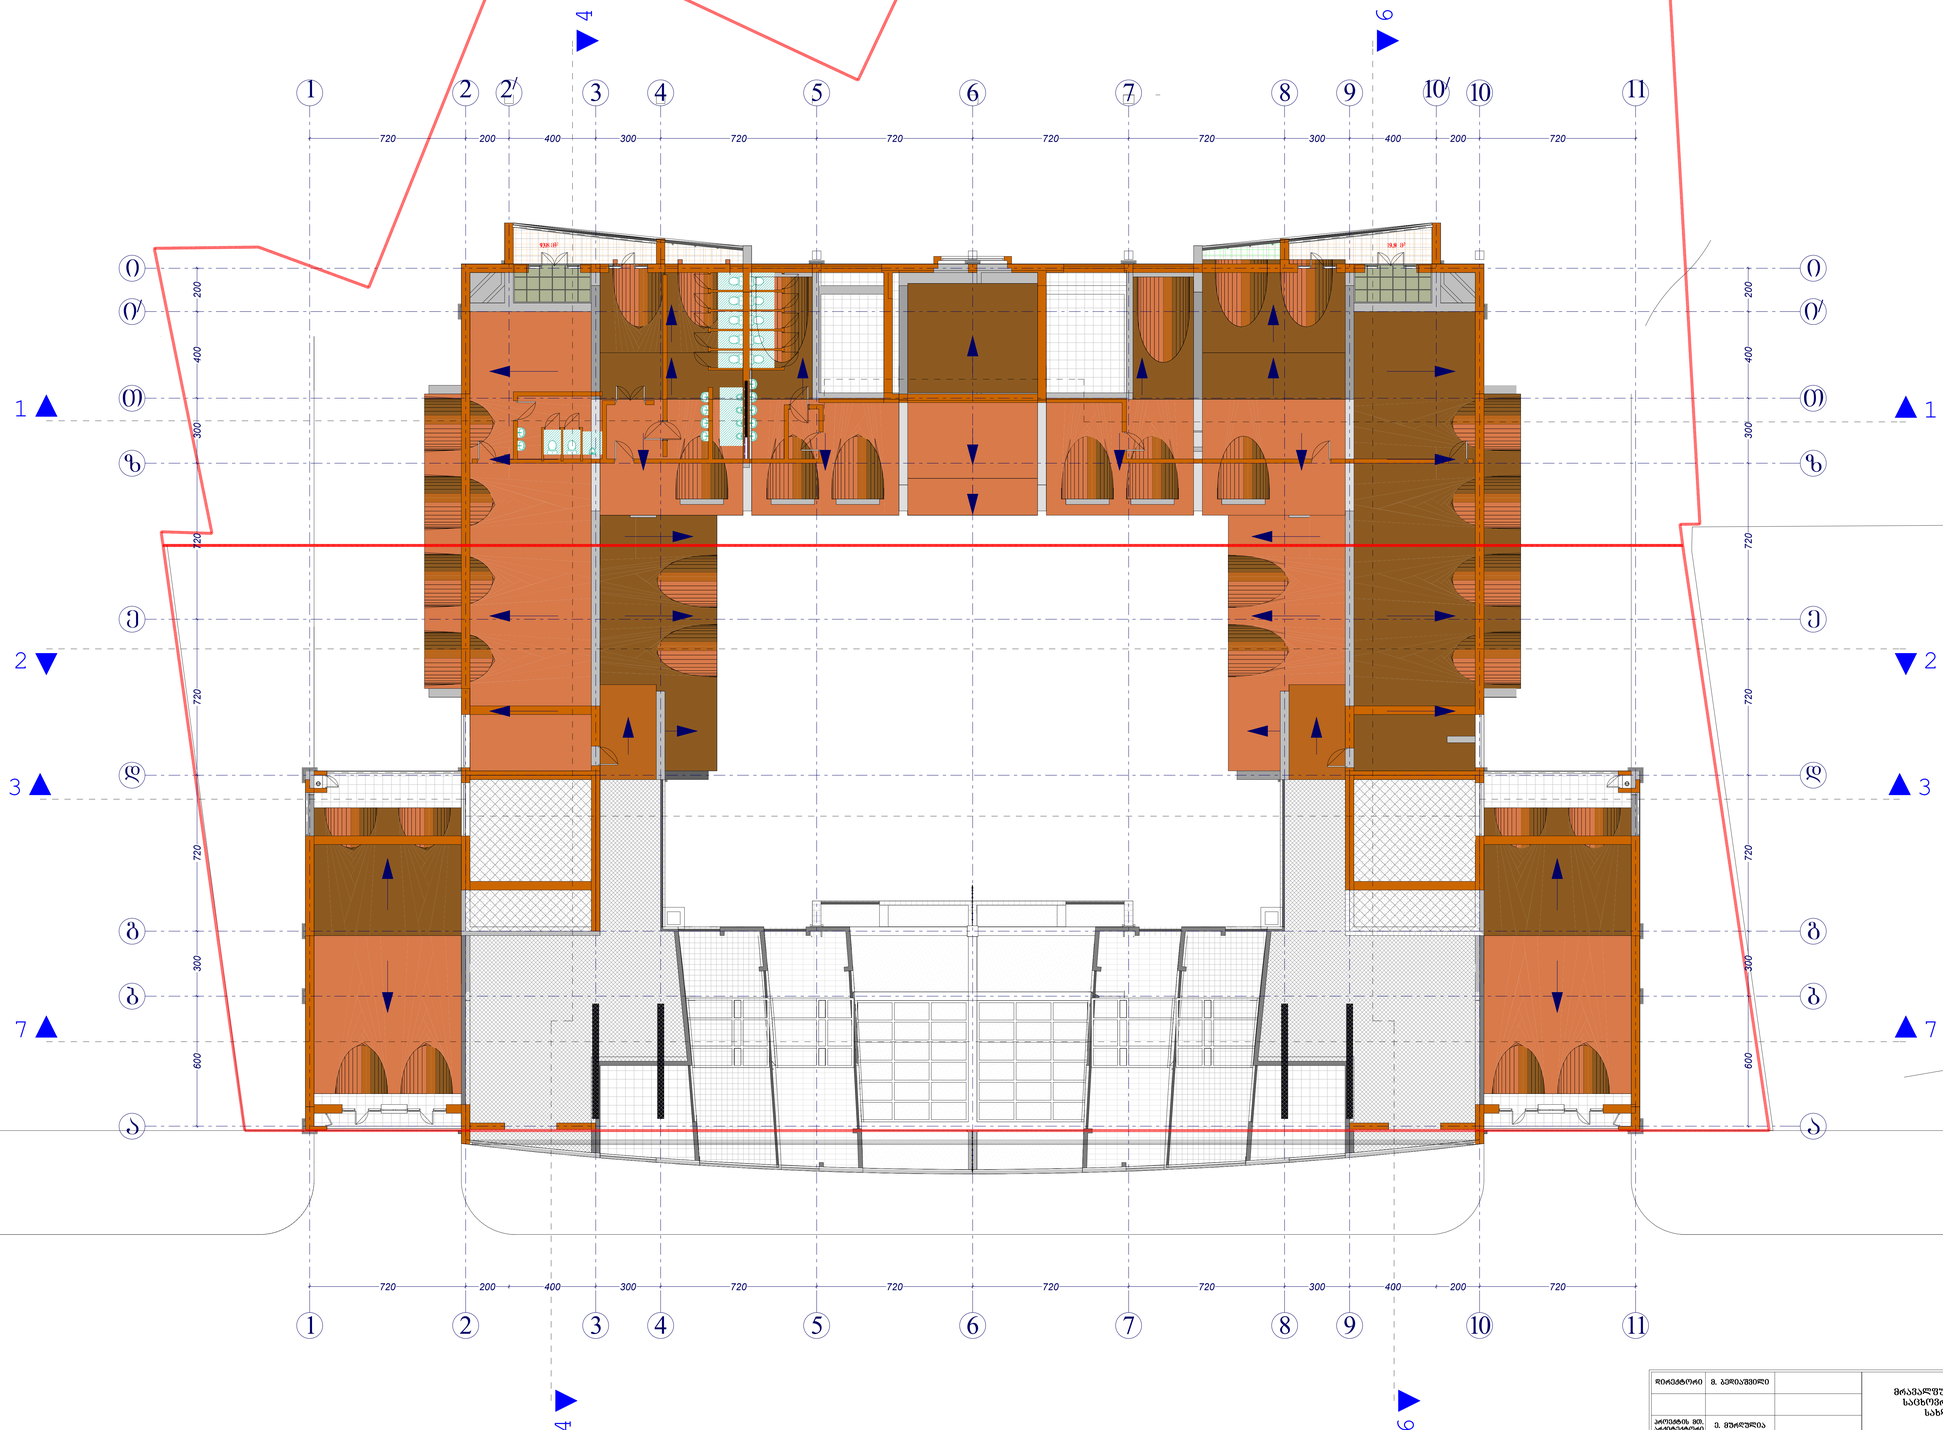

დირექტორი	ვ. ჯელიაშვილი		მრავალფუნქციური საცხოვრებელი სახლი	სტადია	ფურცელი №	მასშტაბი
				პ	ა-27	1:100
პროექტის მთ. არქიტექტორი	ე. მურღულია					
ავტორი	ე. მურღულია		გადახურვის გეგმა	2007		
შეკეთება	ბ. ბარხოლიძე			შპს „მშენალდგენა“		
შეამოწმა	ბ. ჯორბენაძე					