
თბილისი, აბანოს ქ. №2

მეფე ერეკლეს აბანო

კონსტრუქციული პროექტი

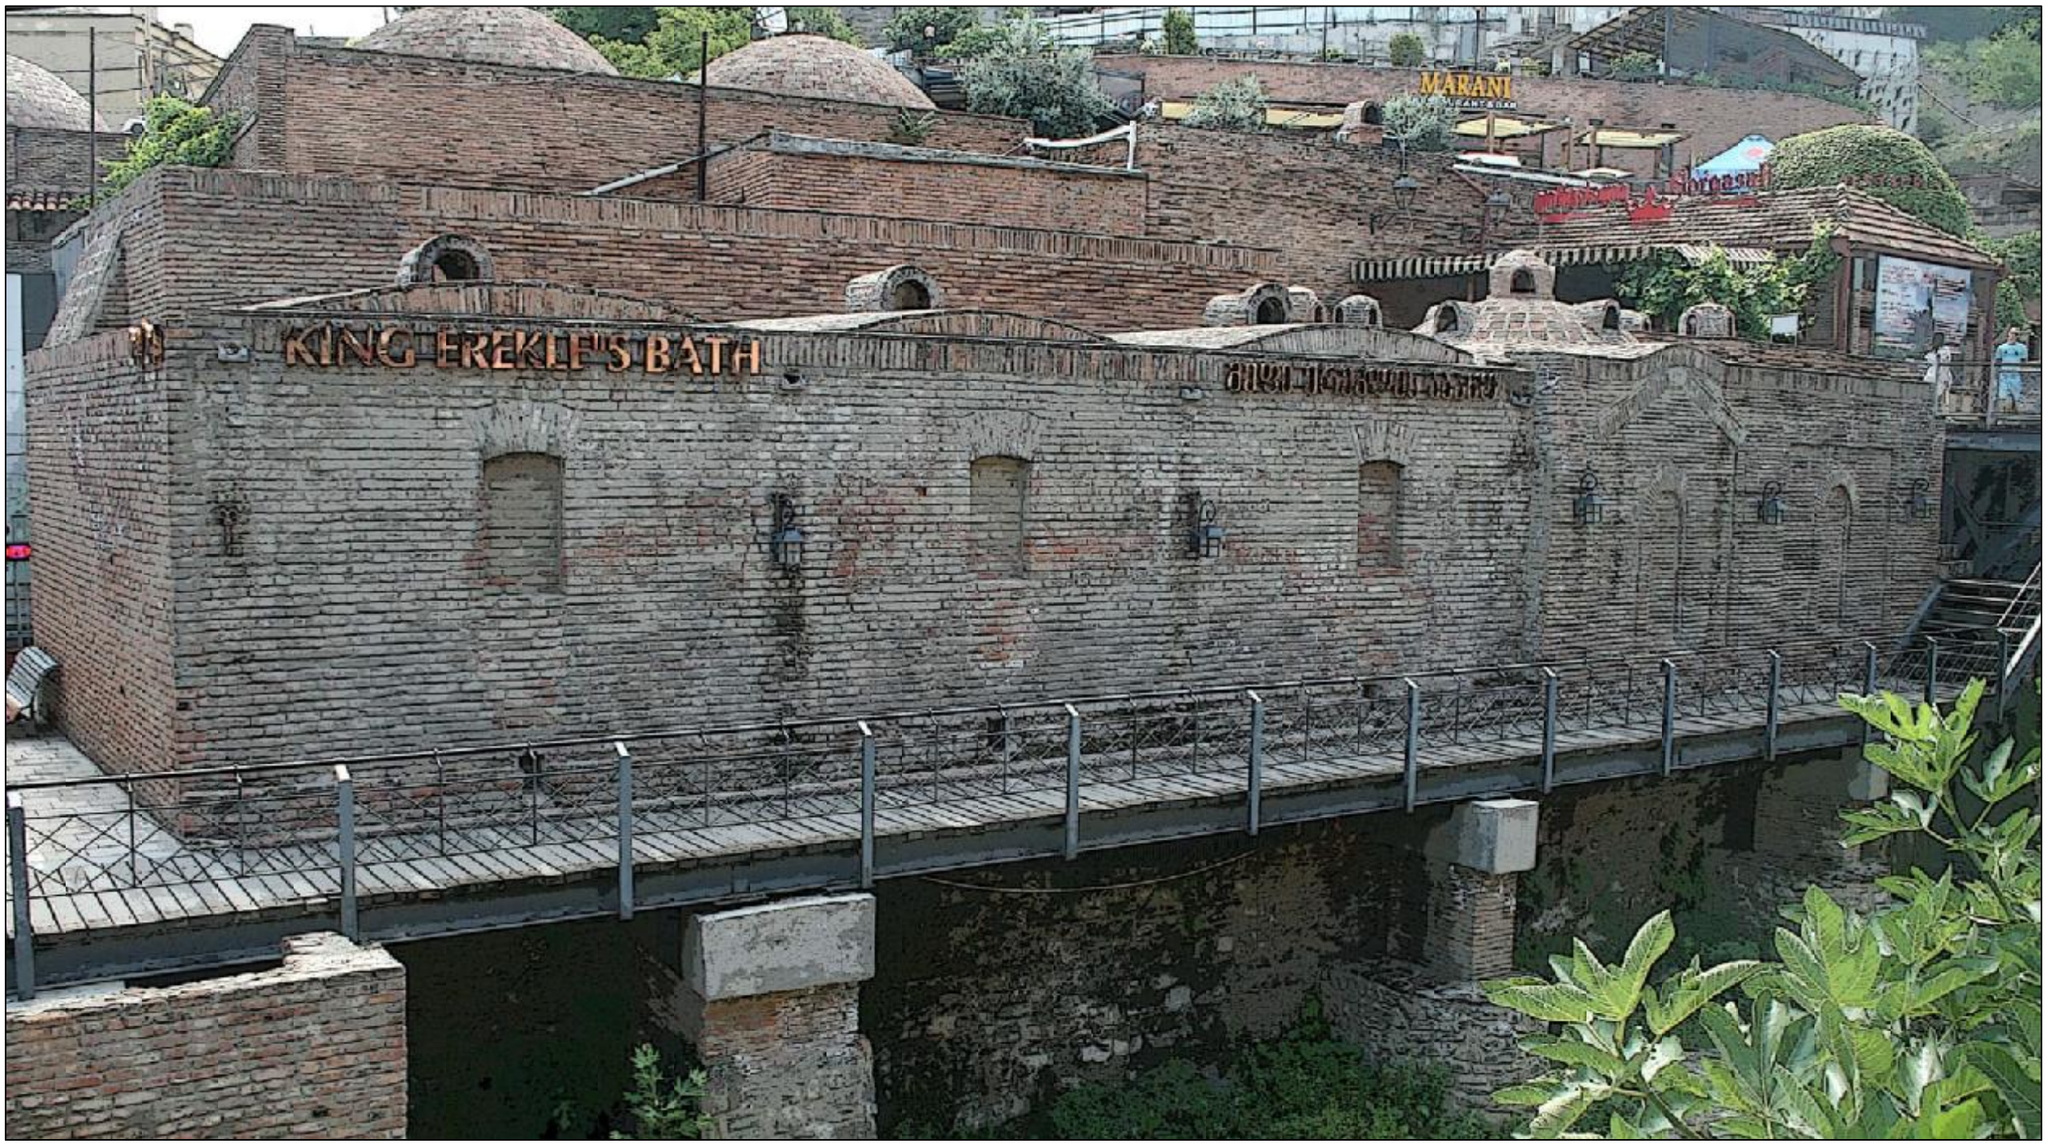

თბილისი
2019

PDF created with pdfFactory Pro trial version pdffactory.com

განმარტებითი ბარათი

საკვლევი ობიექტი მდებარეობს ქ. თბილისში აბანოს ქ.№2-ში და წარმოადგენს კულტურული მემკვიდრეობის ძეგლს.

აბანოს კედლები, კამარული და ნახევარსფერული გადახურვები აგურით არის ნაშენი. სხვადასხვა ფორმისაა კამარებისა და ნახევარსფეროს ცენტრში მოწყობილი სასინათლო ღიობების ნაშვერები. რკინაბეტონია ნახმარი ანტრესოლში.

აბანო ხეობის ტაფობზეა გამართული. მას სამხრეთიდან ჩრდილოეთისკენ წაგრძელებული, ოდნავ ტრაპეციული გეგმარება აქვს. აბანოს შესასვლელი მოწყობილია ჩრდილოეთ მოკლე გვერდზე, მოკლე და ვიწრო ჩიხური შესასვლელის მხრიდან.

ჩრდილოეთიდან შესასვლელის შემდეგ წაგრძელებული დერეფანია, რომელიც სოლისებურად ვითარდება ბოლომდე და მის გაყოლებით დასავლეთიდან ჩამწკრივებულია საკუთრივ აბანოს სათავსოები. სამი ორსათავსოიანი აბანოს ნომერი და ბოლოში ოთხსათავსოიანი. სამხრეთ ფლანგზე ამოზრდილია ამ ნომრის მოზრდილი დარბაზის ნახევასფერული გუმბათი, სასინათლო ღიობებით. დანარჩენი სათავსოების გადახურვები კი სხვადასხვა ფორმის მოცულობებით ვლინდება სივრცეში. მოზრდილი გუმბათის ჩრდილოეთით კიდევ სამი მომცრო კამაროვანი ოვალია ამოზრდილი. ანტრესოლის გადახურვა თარაზულია.

აბანოს ინტერიერი დასავლეთ ნაწილში ერთდონიანია, აღმოსავლეთით კი მთელ სიგრძეზე წაგრძელებული ანტრესოლია მოწყობილი სამეურნეო საქმიანობისათვის. რომელშიც დერეფნის შუაში მოწყობილი თერთმეტსაფეხურიანი ხვეული კიბით ავდივართ. ორი დამხმარე მართკუთხა სათავსოა მოწყობილი ჩრდილო-აღმოსავლეთ კუთხესთან.

დაგეგმილი ერთ-ერთი სარეაბილიტაციო ღონისძიება მოიცავს შემდეგ სამუშაოებს, უნდა მოიხსნას არსებული რკინაბეტონის ანტრესოლი, შესასვლელის გასწვრივ, კედლის ტანში გამოიჭრას 30X40 ჰორიზონტალური ღარი და მოეწყოს რკინაბეტონის კოჭი, რაზეც მოეწყობა აგურის კამარული გადახურვა.

20,11.2019 წ.

№	სარჩევი	
1	დასკვნა	
2	I სართულის გეგმა	კ-1
3	ჭრილი 1-1; 2-2; სქემატური კვანძი	კ-2

წინამდებარე პროექტში ასევე გათვალისწინებულია მეტალის, მსუბუქი კონსტრუქციის, შემინული ნაგებობის და სახურავზე დაგეგმილ ტერასაზე ასასვლელი მეტალის კიბის მოწყობა.

მეტალის ორივე ნაკეთობა წარმოადგენს ცალკე მდგომ ნაგებობას, რომელიც უნდა დამონტაჟდეს არსებულ ბეტონის იატაკზე, ჩაანკერებულ ლითონის ფურცლებზე.

საპროექტო მეტალის კონსტრუქციები წარმოადგენს დაბალი რისკ-ფაქტორის, I კლასის ნაგებობებს.


თანამდებობა	გვარი	ხელმოწერა
დირექტორი	ი. ხავთასი	
კონსტრუქტორი	დ.ბოსტოღანაშვილი	

დამკვეთი	მისამართი
შპს "ჭრელი აბანო"	ქ. თბილისი, აბანოთუბანი აბანოს ქ. №2
პროექტის დასახელება	
ერეკლეს აბანოს რეაბილიტაცია-ადაპტაციის პროექტი	

მასშტაბი	ნახაზის დასახელება	
1:	სარჩევი	
სტადია	ფურცლის №	ფორმატი
კონსტრუქციული პროექტი		A3

თბილისი
მეფე ერეკლეს აბანო . აბანოს ქ. №2
I სართულის გეგმა მ-1:100

შენიშვნა:
არსებული გადახურვების ლითონის ელემენტები (ლით. კოჭები და სხვა)
გასუფთავდეს კოროზიისგან და დაიფაროს ორი ფენა ანტიკოროზიული საღებავით.

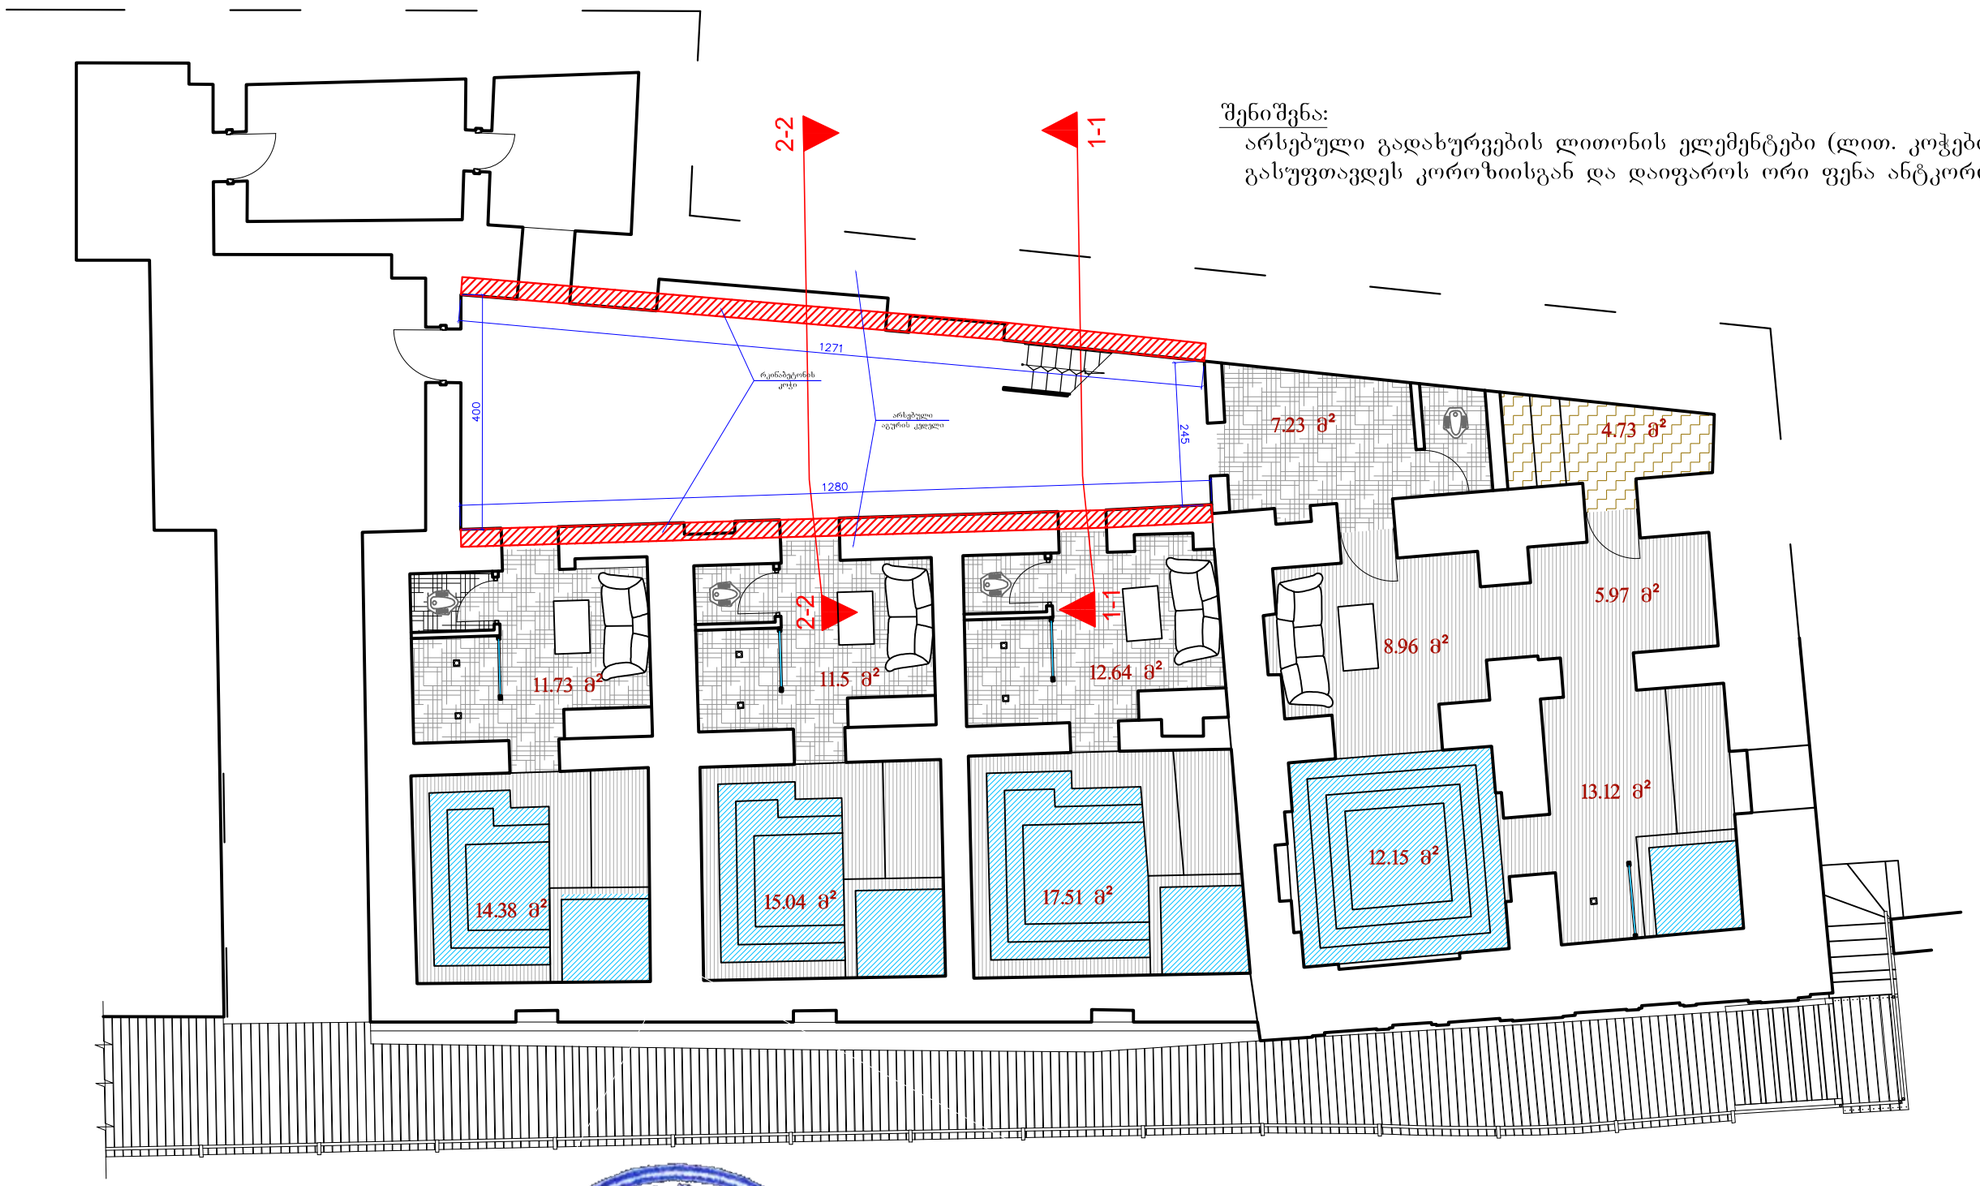


შენიშვნა: ნიშნულები მოცემულია სანტიმეტრებში


თანამდებობა	გვარი	ხელმოწერა	დამკვეთი	მისამართი	მასშტაბი	ნახაზის დასახელება
			შპს "ჭრელი აბანო"	ქ. თბილისი, აბანოთუბანი აბანოს ქ. №2	1:100	I სართულის გეგმა
დირექტორი	ი. ხავთასი		პროექტის დასახელება		სტადია	
კონსტრუქტორი	დ.ბოხტოლანაშვილი		ერეკლეს აბანოს რეაბილიტაცია-ადაპტაციის პროექტი		კონსტრუქციული პროექტი	ფურცლის № კ - 1 / ფორმატი A3

PDF created with pdfFactory Pro trial version pdffactory.com


ჭრილი 1-1 მ-1:100

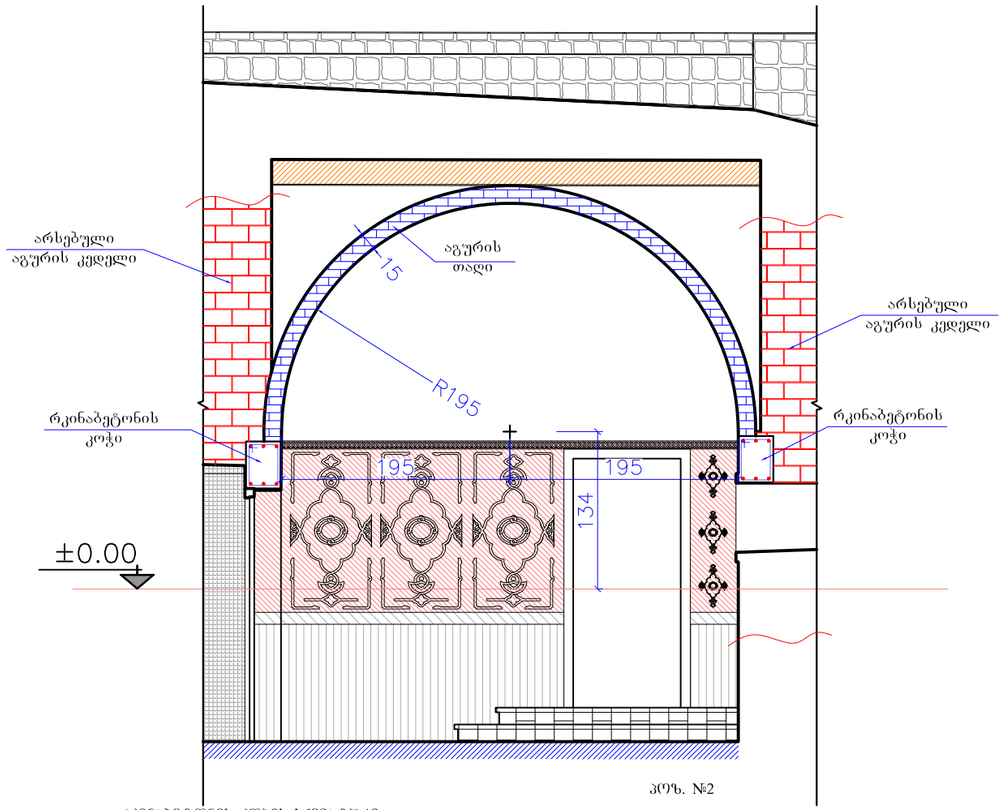

ჭრილი 2-2 მ-1:100

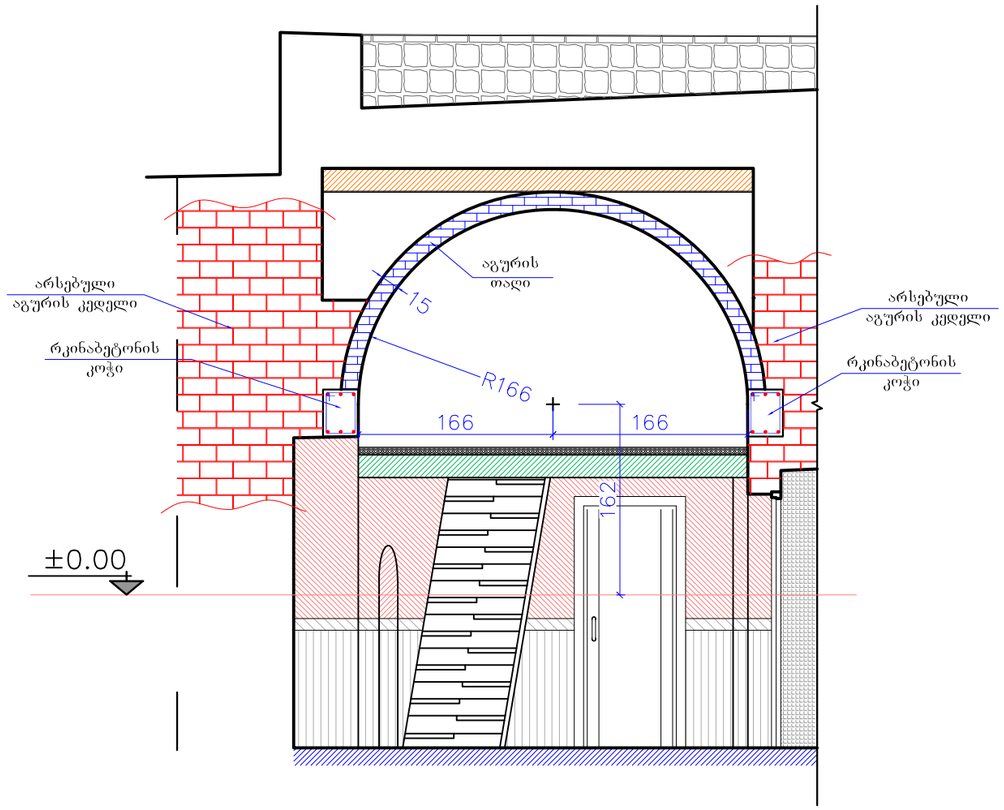

რკინაბეტონის კოჭის სქემატური ნახაზი ჭრილში

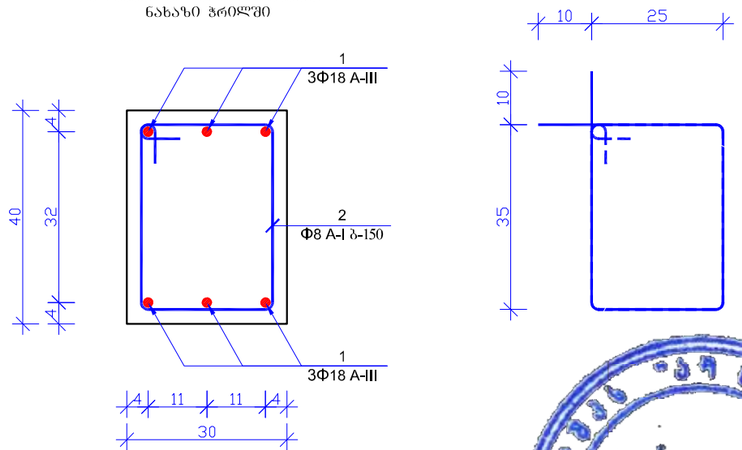

მასალის სპეციფიკაცია				
№	მასალის დასახელება	სიბრძე მმ	რაოდენ. ცალი	წონა კგ
1	არმატურა Φ18 A-III	172000	1	350
2	არმატურა Φ8 A-I	1400	175	100
			ჯამი:	450 კგ
		ბეტონი **B-25**		3.5 მ³

თანამდებობა	გვარი	ხელმოწერა
დირექტორი	ი. ხავთასი	
კონსტრუქტორი	დ.ბოსტოღანაშვილი	


დამკვეთი	მისამართი
შპს "ჭრელი აბანო"	ქ. თბილისი, აბანოთუბანი აბანოს ქ. №2
პროექტის დასახელება	
კრეკლეს აბანოს რეაბილიტაცია-ადაპტაციის პროექტი	

მასშტაბი	ნახაზის დასახელება	
1:100	ჭრილი 1-1; 2-2; სქემატური კვანძი	
სტადია	ფურცლის №	ფორმატი
კონსტრუქციული პროექტი	კ - 2	A3


PDF created with pdfFactory Pro trial version pdffactory.com

საპროექტო მსუბუქი კონსტრუქცია


ფასადი 1"-2"

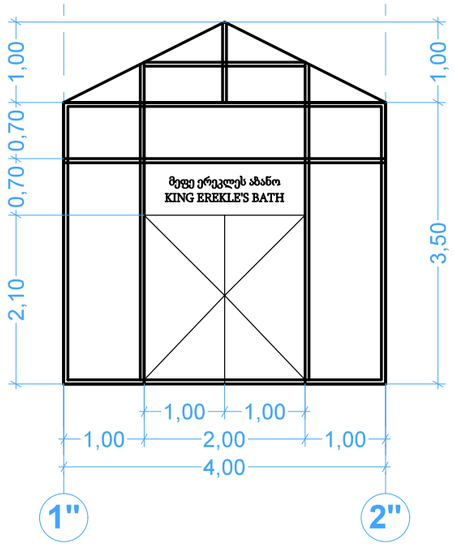


ფასადი 2"-1"

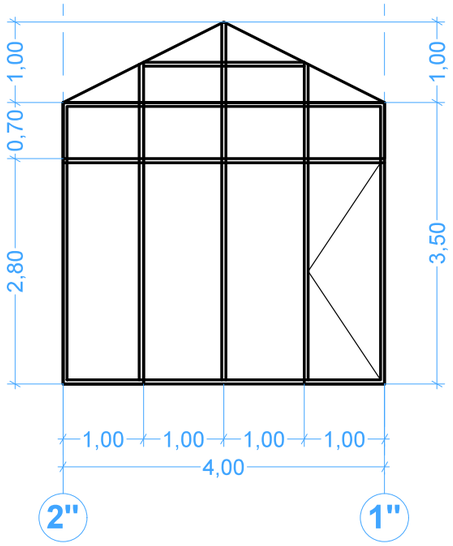


გეგმა

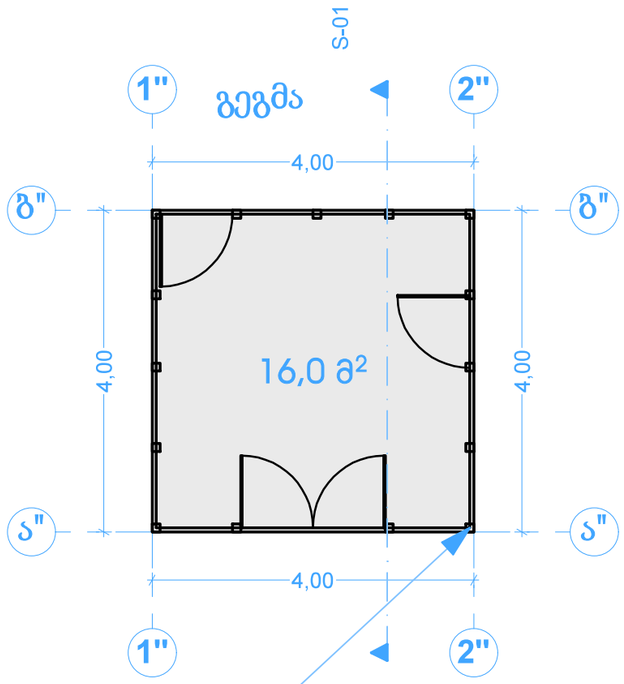

ფასადი ბ"-ა"

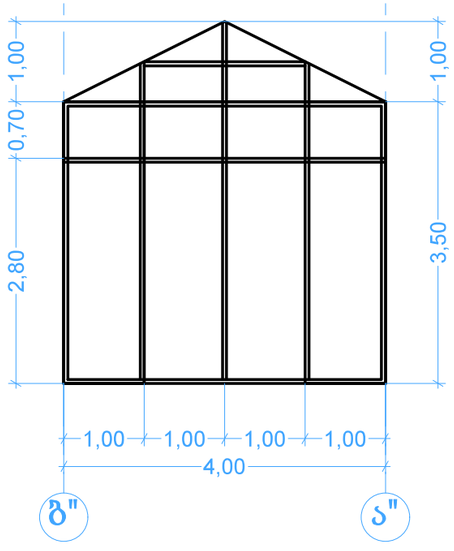

ფასადი ა"-ბ"

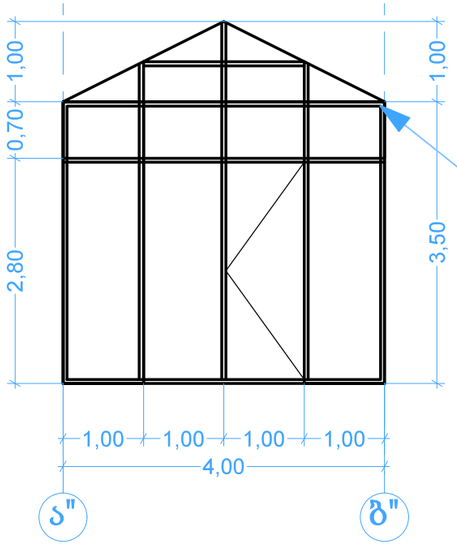

მილკვადრატი 10X10
(ჩაანკერდეს არსებულ ბეტონის იატაკზე, მეტალის ფურცლეზე)

მილკვადრატი 10X10
(შედუღება)

PDF created with pdfFactory Pro trial version pdffactory.com