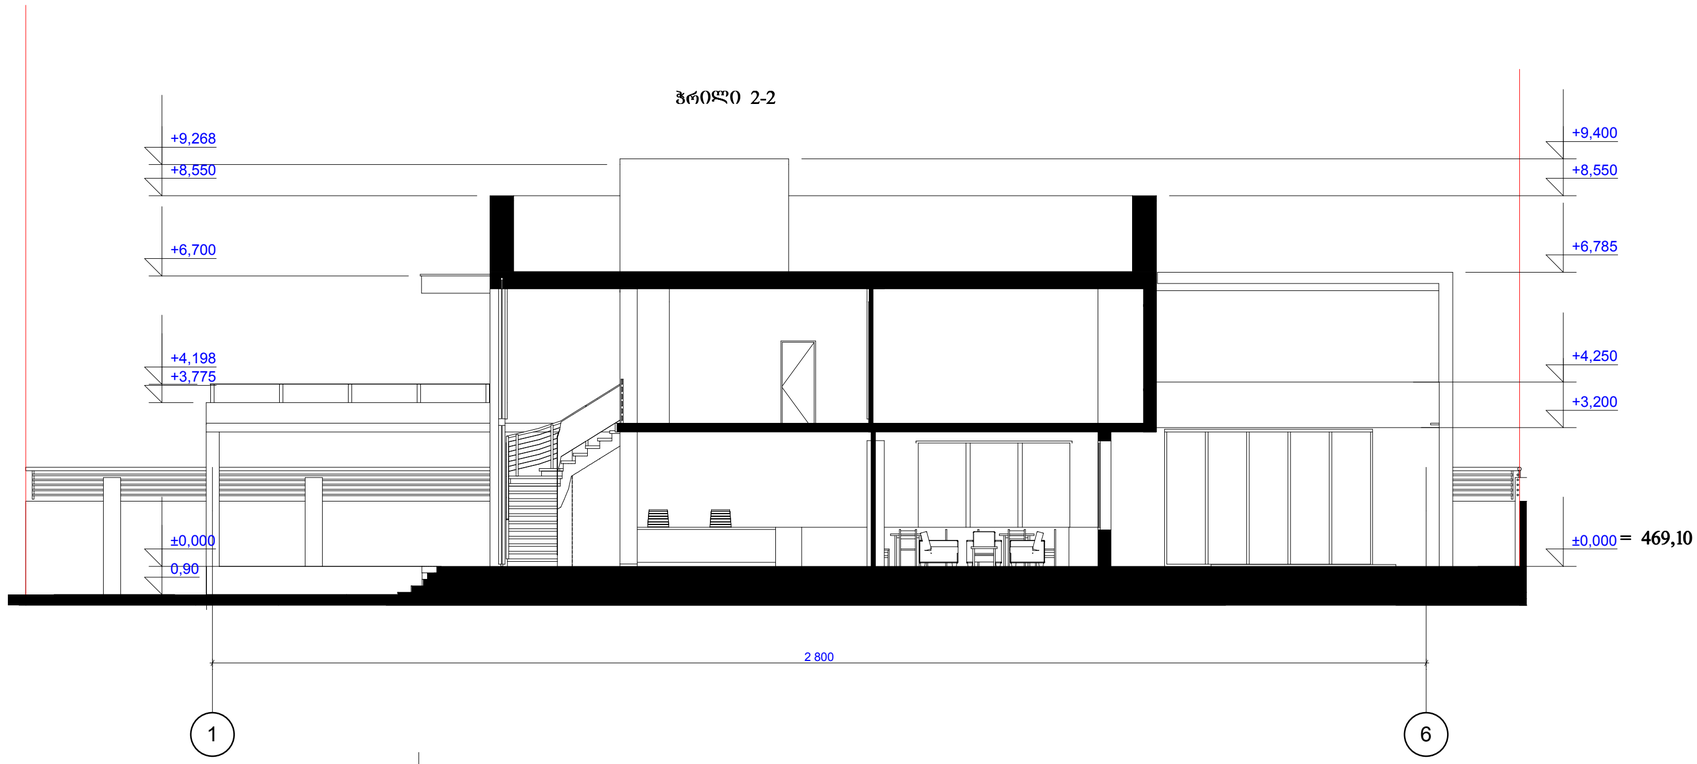

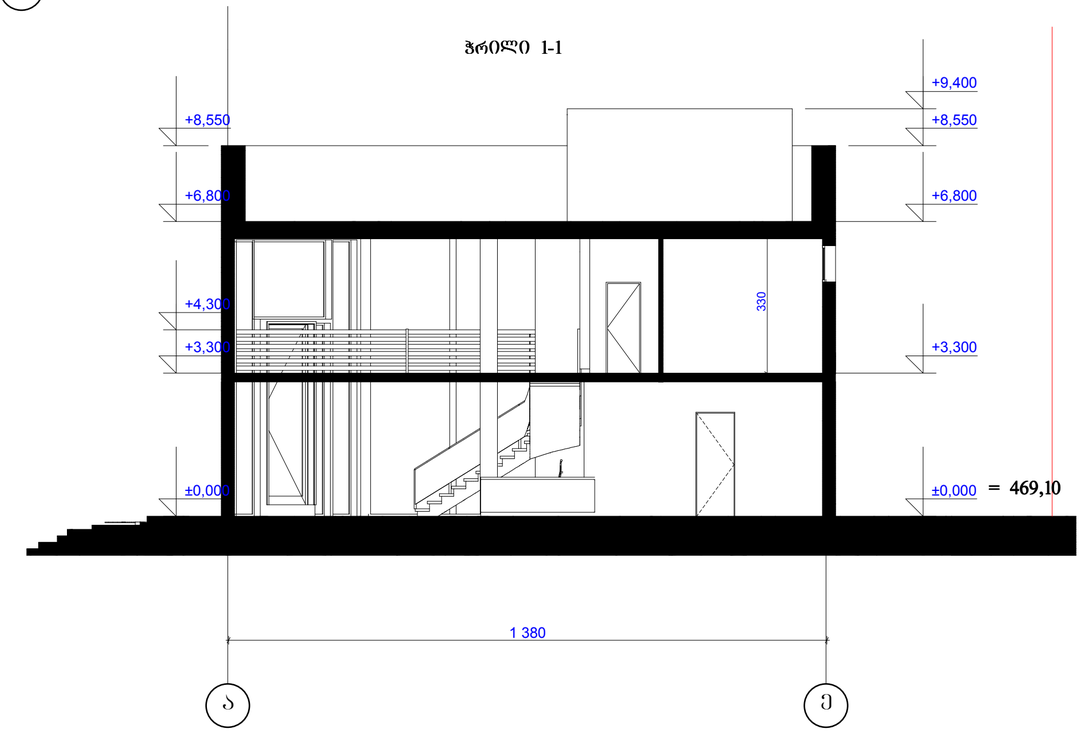

1 6

a e

330

±0,000

+3,200

+4,250

+6,785

+8,550

+9,400

0,90

±0,000

+3,775

+4,198

+6,700

+8,550

+9,268

±0,000

+3,300

+6,800

+8,550

+9,400

±0,000

+3,300

+4,300

+6,800

+8,550

1 380

2 800

= 469,10

= 469,10

ჭრილი 1-1

ჭრილი 2-2

დირექტორი

შ.პ.ს. "არკონ ჯგუფი"

g.gomelauri

დაკვეთა #

არქიტექტორი ა.სარალიძე

კონსტრუქტორი

g.gomelauri

ფურცელი #

დამკვეთი: შპს"ლუკა M"

საოჯახო სასტუმროს ტიპის შენობა

ქ.თბილისი დიდი დიღომი,სოფელი დიღომი

ნაკვეთის #01.72.14.038.106

1-1 და 2-2 ჭრილები

m 1:100