მიწის ნაკვეთის ტოპოგრაფიული ასომვითი ნახაზი



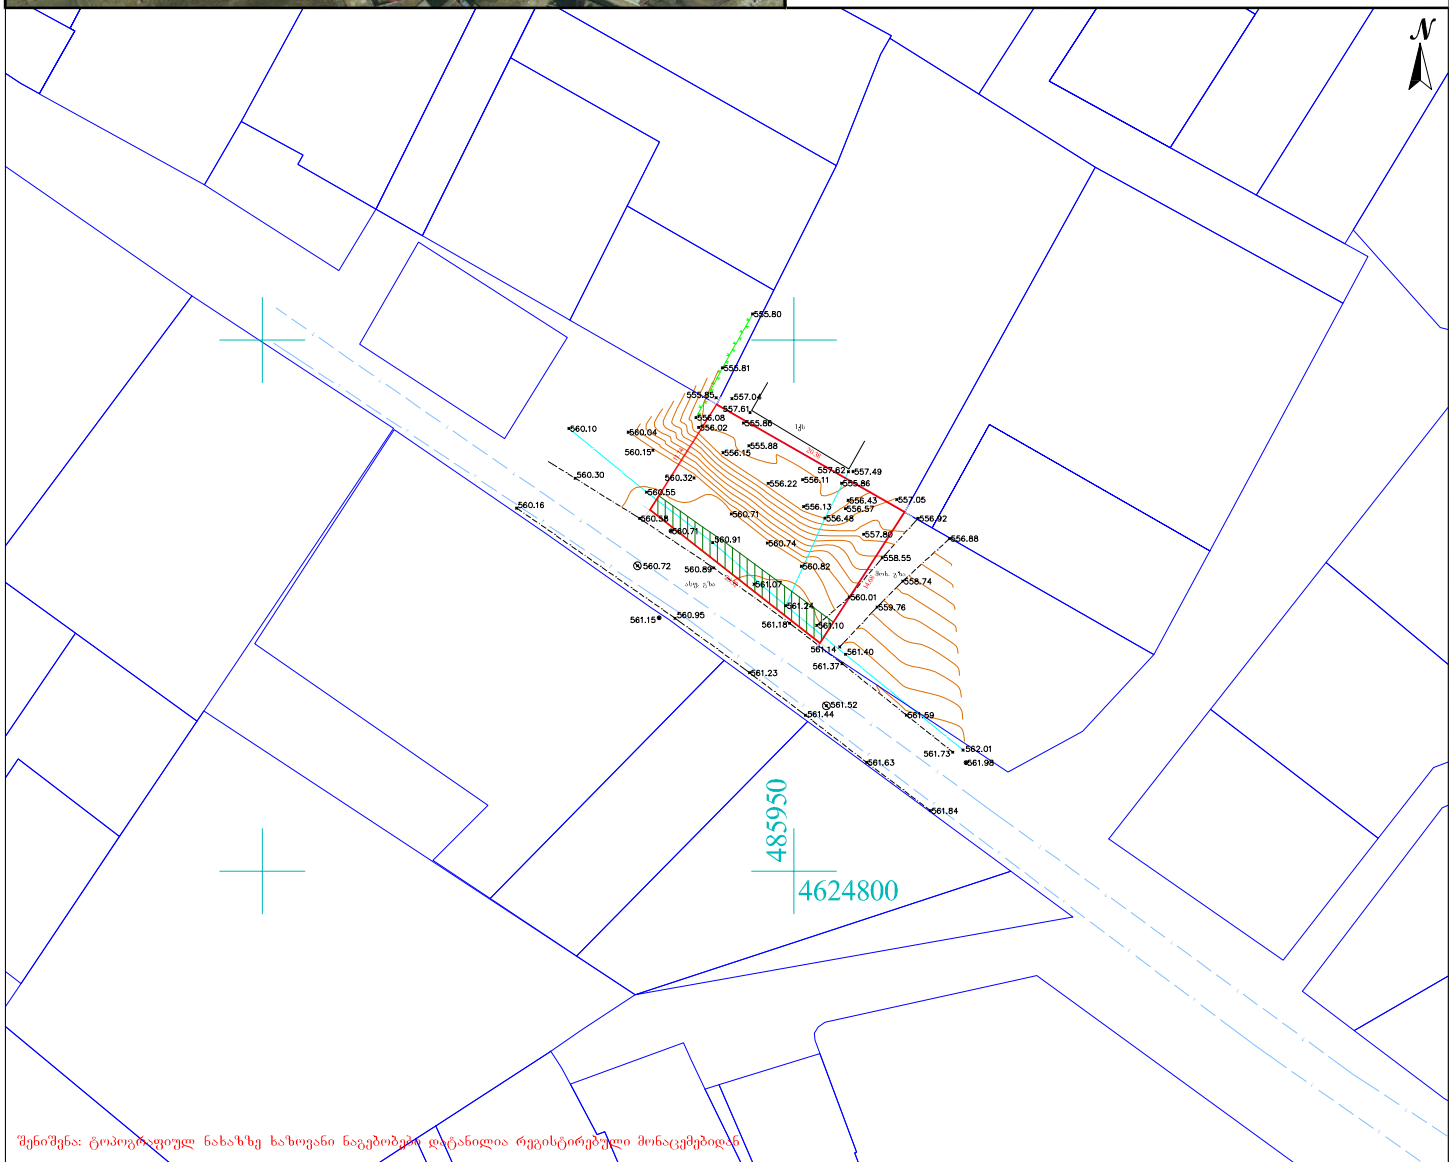

შენიშვნა: ტოპოგრაფიულ ნახაზზე ხაზოვანი ნაგებობების დატანილია რეგისტრირებული მონაცემებიდან

პირობითი აღნიშვნები	შენიშვნა: მიწის სამუშაოები შეათანხმეთ შესაბამის კომუნიკაციის წარმომადგენლებთან			პროექცია UTM 38N საკოორდინატო სისტემა: WGS 84	შპს „ორიონი"	Ltd"orioni"
მიწისქვეშა კომუნიკაციები	ნაკვეთის საზღვარი	ბუჩქი	ცოცხალი ღობე	ღობე	ქ. ბათუმი, სანაპიროს ქუჩა №1	მობ: +995 557-51-51-15 E-mail: Ltdorioni@mail.ru
კანალიზაცია	შენობა	გაზონი	ხეების რიგი	ბორდიური	დირექტორი	მ. ცინცაძე
დენის კაბელი	არკა	სამეთვალყურეო ჭები	ტრანსფორმატორი	ბეტონი	კომპ. უზრუნველყოფა	ზ. ცინცაძე
გაზის მილი	ფარდული	ძეგლი	რადიო ან ტელე ანძა	კედელი	აზომა	მ. ცინცაძე
წყლის მილი	კიბე	შადრევანი	ლამპიონები	საყრდენი კედელი	მისამართი	ქალაქი ბათუმი, ქუჩა ავშნის, №68, მიმდებარედ, ს/კ 01.11.17.023.055
კავშირგაბმულობა	ფოთლოვანი ხე	ონკანი	ელექტრო ბოძი	ბილიკი		მაშტაბი 1:500 — 14.04.2021
	წიწვოვანი ხე	წყარო ან ჭა	რკინიგზა	გზის კონტური		
	ხეხილის ხე	ბენზინგასამართი სადგური	იზოჰიფსი	ფლატე		
	პალმა	მაღალი ძაბვის გადამცემი	მთავარი იზოჰიფსი	წყლის კონტური		



ფორმატი	პირობითი ნიშნები		საპროექტო ორგანიზაცია				პროექტის სახელწოდება	ნახაზის სახელწოდება			
A3	მიწის ნაკვეთის საკადასტრო საზღვარი კონსტრუქციული ღერძი არქიტექტურული ნიშნული ჭრილის ხაზი	რკინა-ბეტონის კოლონა რკინა-ბეტონის რიგელი სამშენებლო ბლოკის წყობა (კედელი ტიხარი) სავენტილაციო ღიობი	შ.პ.ს. "ინტეგრა" ს/კ 405061454 მისამართი საქართველო, ქ. თბილისი, უ. შარტავას 14 ა	მთ. არქიტექტორი არქიტექტორი კონსტრუქტორი	გიორგი ბარამიძე გიორგი ბარამიძე	გ.ბარამიძე გ.ბარამიძე	ინტენსიფიკაციული ორბინიანი საცხოვრებელი სახლის პროექტი	გენგეგმა			
			დამკვეთი შპს. "იმგო"				მისამართი ქ. თბილისი, ქუჩა ავშინის, N68 მიმდებარედ ს/ქ: 01.11.17.023.055	თარიღი 7/5/2021	მასშტაბი 1:500	ფურცელი არ.001	ფურცლები 12