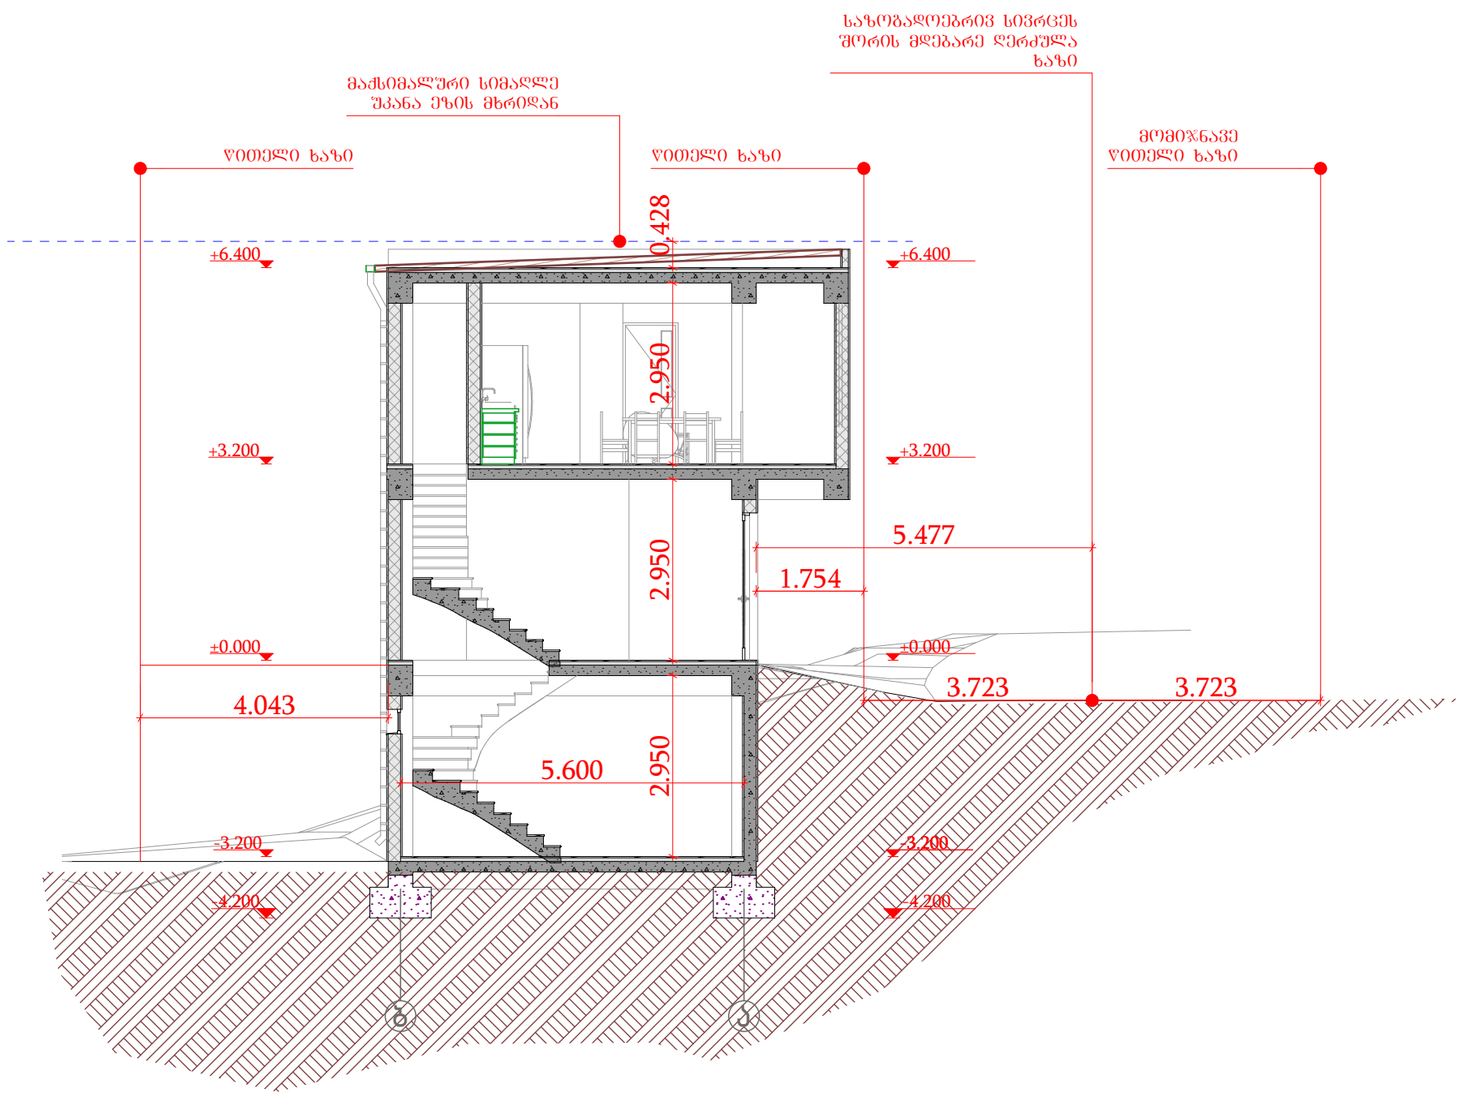

ინტეგრა * INTEGRA LTD * 405061454

ფორმატი	პირობითი ნიშნები		საპროექტო ორგანიზაცია			პროექტის სახელწოდება	ნახაზის სახელწოდება
A3	მიწის ნაკვეთის საკადასტრო საზღვარი	რკინა-ბეტონის კოლონა	შ.პ.ს. "ინტეგრა" ს/კ 405061454	მთ. არქიტექტორი	გიორგი ბარამიძე	ინდივიდუალური ორბინიანი საცხოვრებელი სახლის პროექტი	
	კონსტრუქციული ღერძი	რკინა-ბეტონის რიგელი	მისამართი: საქართველო, ქ. თბილისი, ქ. შარტავას 14 ა	არქიტექტორი	გიორგი ბარამიძე		
	არქიტექტურული ნიშნული	სამშენებლო ბლოკის წყობა (კედელი ტიხარი)		კონსტრუქტორი			
	ჭრილის ხაზი	სავენტილაციო ღიობი	დამკვეთი: შპს. "იმგო"			მისამართი: ქ. თბილისი, ქუჩა ავშნის, N68 მიმდებარედ ს/კ: 01.11.17.023.055	თარიღი: 7/5/2021 · მასშტაბი: 1:100 · ფურცელი: არ.006 · ფურცლები: 12

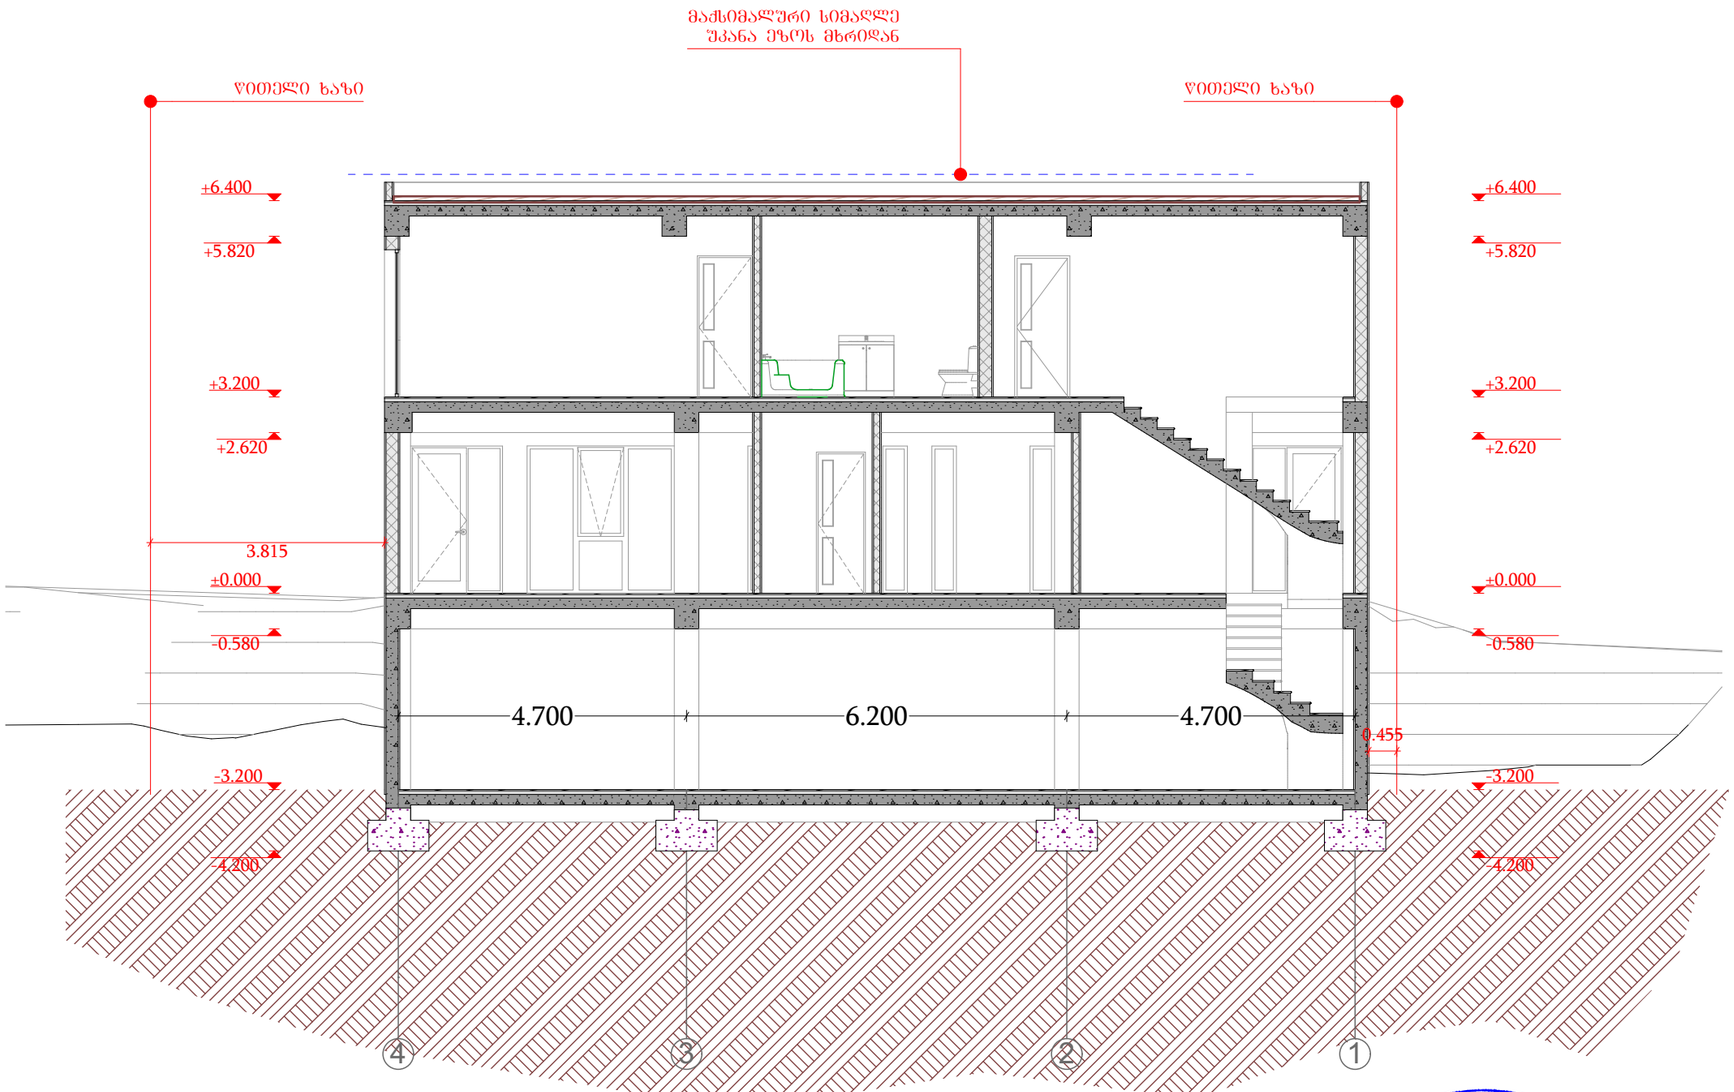

INTEGRA LTD * 405061454 * შპს ინტეგრა

ფორმატი	პირობითი ნიშნები			საპროექტო ორგანიზაცია		მთ. არქიტექტორი	გიორგი ბარამიძე		პროექტის სახელწოდება	ნახაზის სახელწოდება			
A3	მიწის ნაკვეთის საკადასტრო საზღვარი		რკინა-ბეტონის კოლონა	შ.პ.ს. "ინტეგრა"	ს/კ 405061454	არქიტექტორი	გიორგი ბარამიძე		ინდივიდუალური ორბინიანი საცხოვრებელი სახლის პროექტი				
	1 კონსტრუქციული ღერძი		რკინა-ბეტონის რიგელი	მისამართი: საქართველო, ქ. თბილისი, ქ. შარტავას 14 ა		კონსტრუქტორი							
	0.000 0.000 არქიტექტურული ნიშნული		სამშენებლო ბლოკის წყობა (ქედელი ტიხარი)	design fusion aramidze		დამკვეთი			მისამართი	თარიღი	მასშტაბი	ფურცელი	ფურცლები
	1/1 ჭრილის ხაზი		სავენტილაციო ღიობი			შპს. "იმგო"			ქ. თბილისი, ქუჩა ავშინის, N68 მიმდებარედ ს/კ: 01.11.17.023.055	7/5/2021	1:100	არ.007	12