
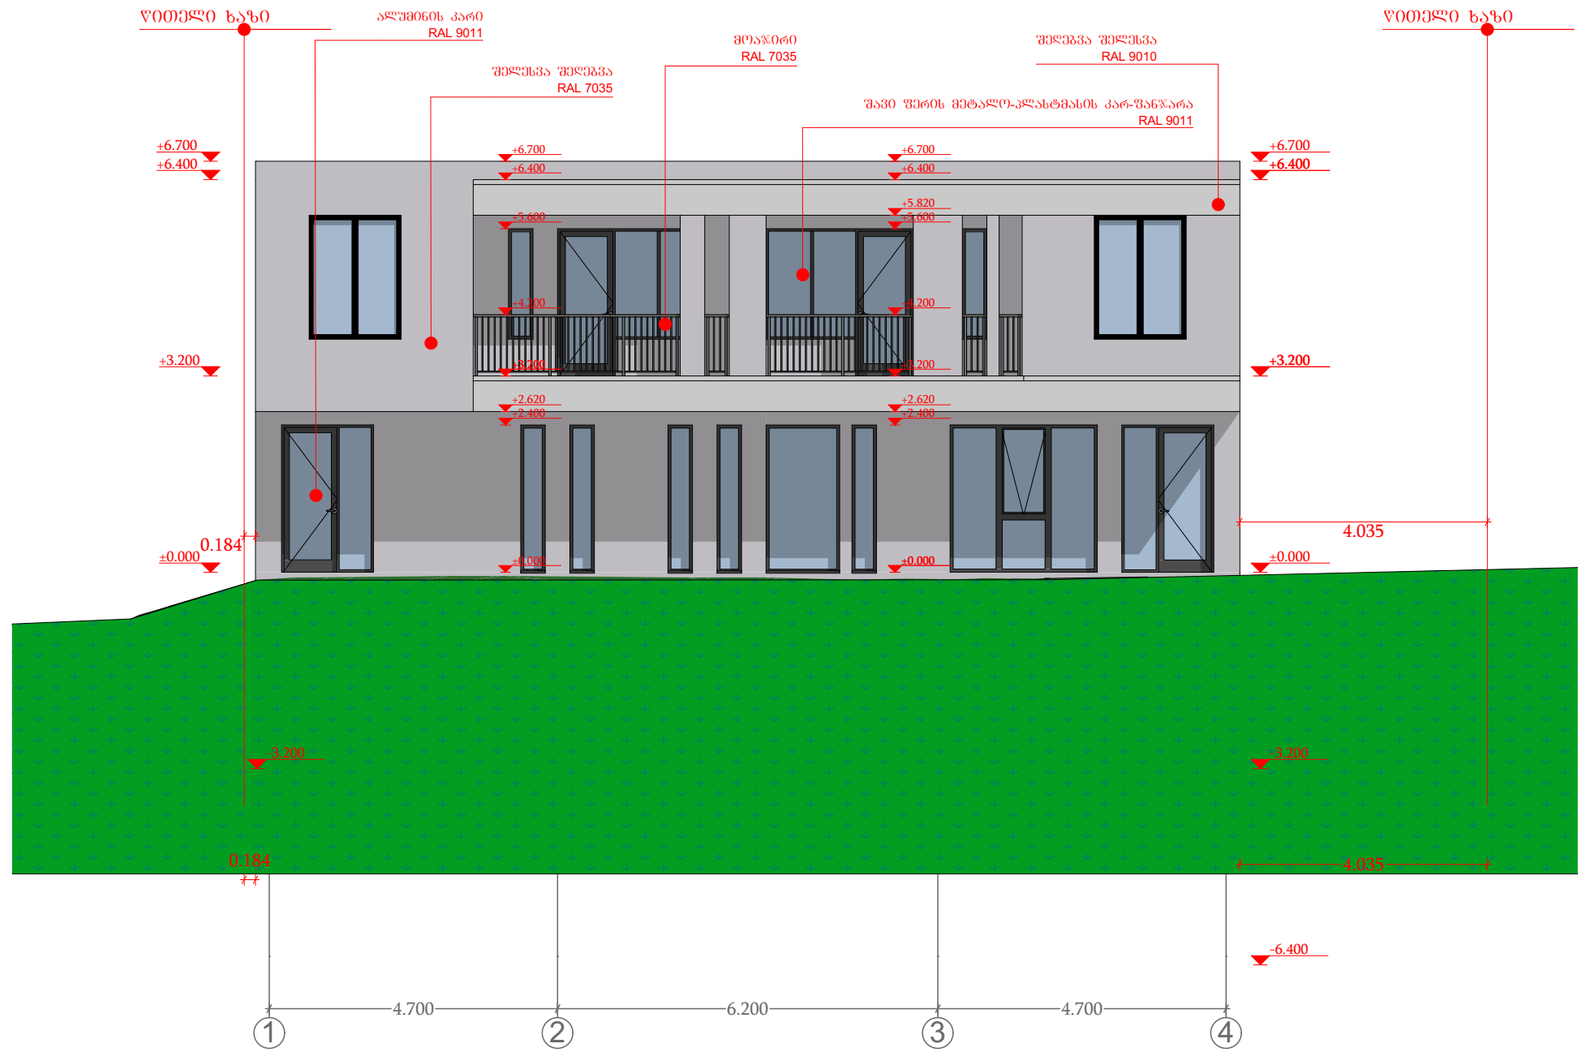



ინტეგრა * INTEGRA LTD * 405061454

ფორმატი	პირობითი ნიშნები		საპროექტო ორგანიზაცია	მთ. არქიტექტორი	გიორგი ბარამიძე		პროექტის სახელწოდება	ნახაზის სახელწოდება	
A3	მიწის ნაკვეთის საკადასტრო საზღვარი	რკინა-ბეტონის კოლონა	შ.პ.ს. "ინტეგრა" ს/კ 405061454	არქიტექტორი	გიორგი ბარამიძე		ინდივიდუალური ორბინიანი საცხოვრებელი სახლის პროექტი		
	კონსტრუქციული ღერძი	რკინა-ბეტონის რიგელი	მისამართი: საქართველო, ქ. თბილისი, ჟ. შარტავას 14 ა	კონსტრუქტორი					
	არქიტექტურული ნიშნული	სამშენებლო ბლოკის წყობა (კედელი ტიხარი)					დამკვეთი	მისამართი	თარიღი / მასშტაბი / ფურცელი / ფურცლები
	ჭრილის ხაზი	სავენტილაციო ღიობი	aramidze design fusion				შპს. "იმგო"	ქ. თბილისი, ქუჩა ავშნის, N68 მიმდებარედ ს/ნ: 01.11.17.023.055	7/5/2021 / 1:100 / არ.008 / 12

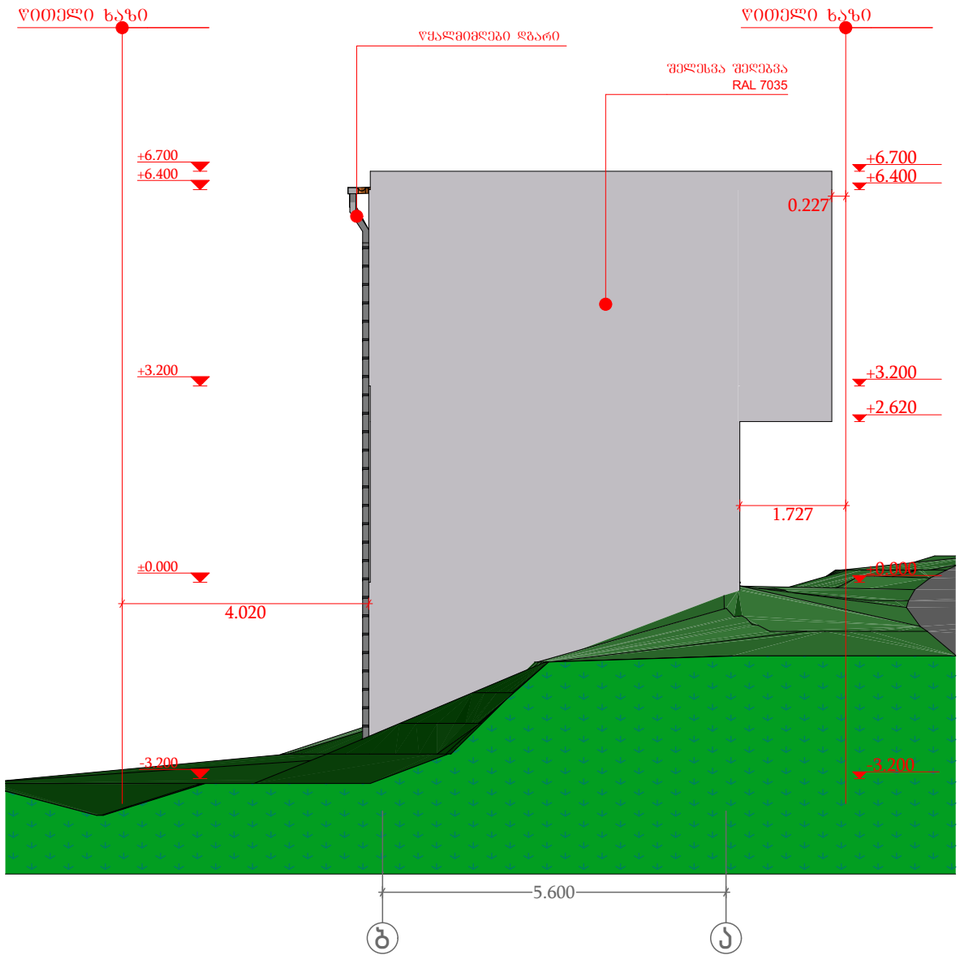


INTEGRA LTD * 405061454 * ინტეგრა

ფორმატი	პირობითი ნიშნები		საპროექტო ორგანიზაცია		მთ. არქიტექტორი	გიორგი ბარამიძე		პროექტის სახელწოდება	ნახაზის სახელწოდება			
A3	მინის ნაკვეთის საკადასტრო საზღვარი	რკინა-ბეტონის კოლონა	შ.პ.ს. "ინტეგრა"	ს/კ 405061454	არქიტექტორი	გიორგი ბარამიძე		ინდივიდუალური ორბინიანი საცხოვრებელი სახლის პროექტი				
	კონსტრუქციული ღერძი	რკინა-ბეტონის რიგელი	მისამართი: საქართველო, ქ. თბილისი, ქ. შარტავას 14 ა		კონსტრუქტორი							
	არქიტექტურული ნიშნული	სამშენებლო ბლოკის წყობა (კედელი ტიხარი)						მისამართი	თარიღი	მასშტაბი	ფურცელი	ფურცლები
	ჭრილის ხაზი	სავენტილაციო ღიობი	დამკვეთი: შპს. "იმგო"					ქ. თბილისი, ქუჩა ავშინის, N68 მიმდებარედ ს/კ: 01.11.17.023.055	7/5/2021	1:100	არ.009	12

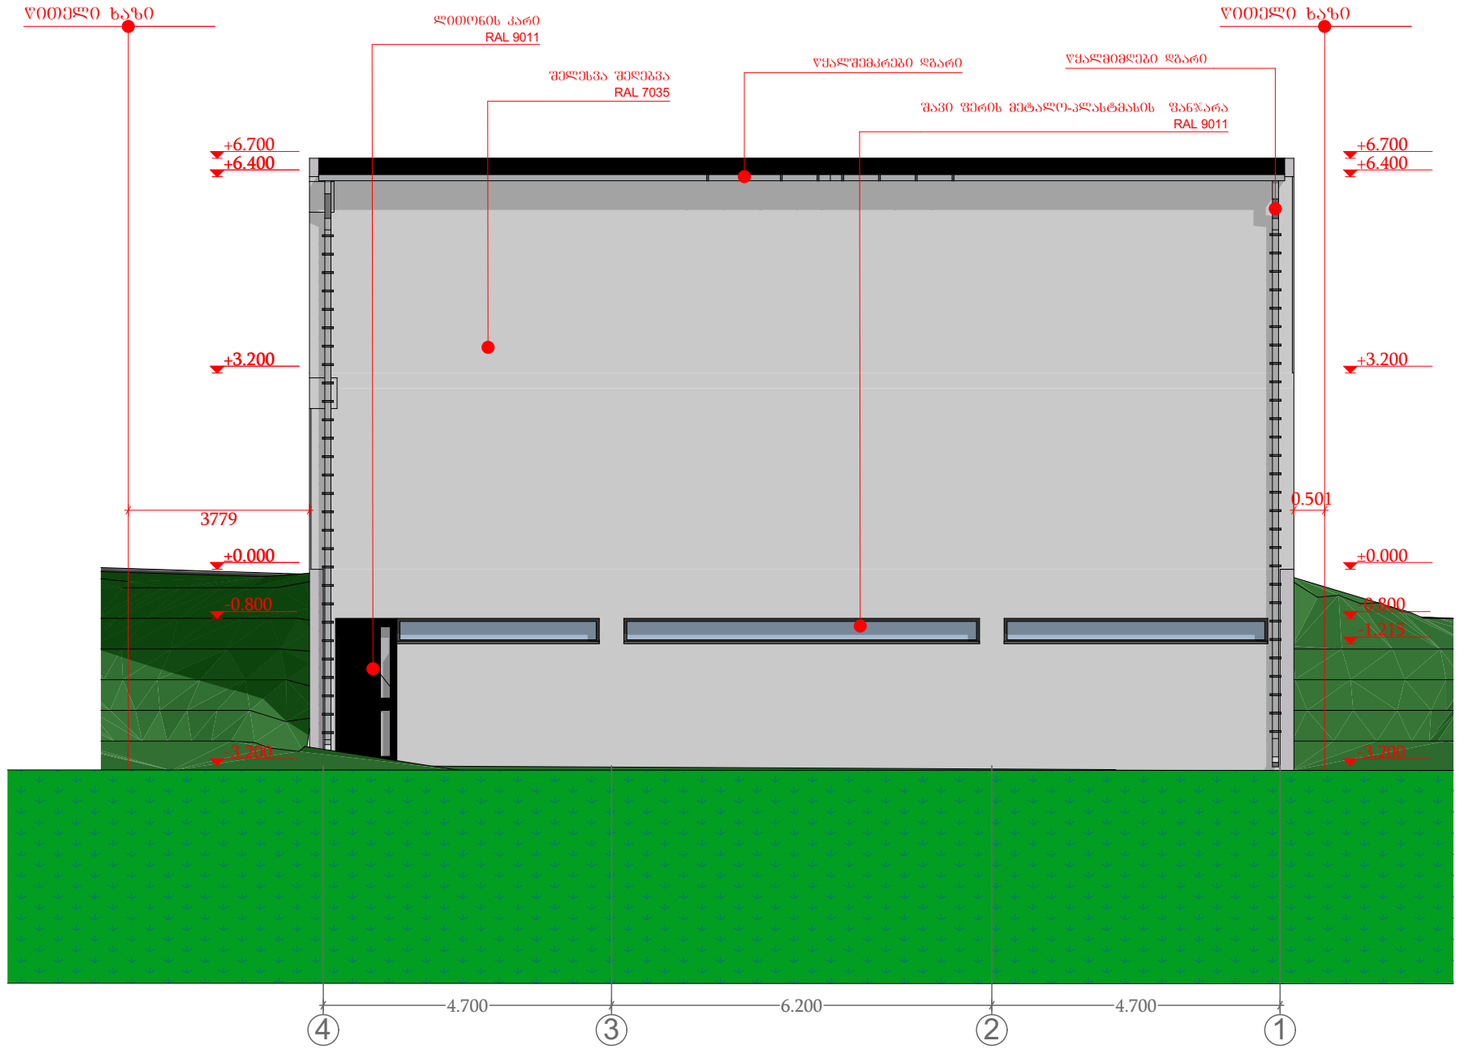

ფორმატი	პირობითი ნიშნები		საპროექტო ორგანიზაცია				პროექტის სახელწოდება	ნახაზის სახელწოდება			
A3	მიწის ნაკვეთის საკადასტრო საზღვარი	რკინა-ბეტონის კოლონა	შ.პ.ს. "ინტეგრა" ს/კ 405061454	მთ. არქიტექტორი	გიორგი ბარამიძე		ინდივიდუალური ორბინიანი საცხოვრებელი სახლის პროექტი				
	1 კონსტრუქციული ღერძი	რკინა-ბეტონის რიგელი	მისამართი	არქიტექტორი	გიორგი ბარამიძე						
	0.000 არქიტექტურული ნიშნული	სამშენებლო ბლოკის წყობა (კედელი ტიხარი)	საქართველო, ქ. თბილისი, ჭ. შარტავას 14 ა	კონსტრუქტორი			მისამართი	თარიღი	მასშტაბი	ფურცელი	ფურცლები
	1/1 ჭრილის ხაზი	სავენტილაციო ღიობი	დამკვეთი				ქ. თბილისი, ქუჩა აჟიშინის, N68 მიმდებარედ ს/კ: 01.11.17.023.055	7/5/2021	1:100	არ.010	12
			შპს. "იმგო"								

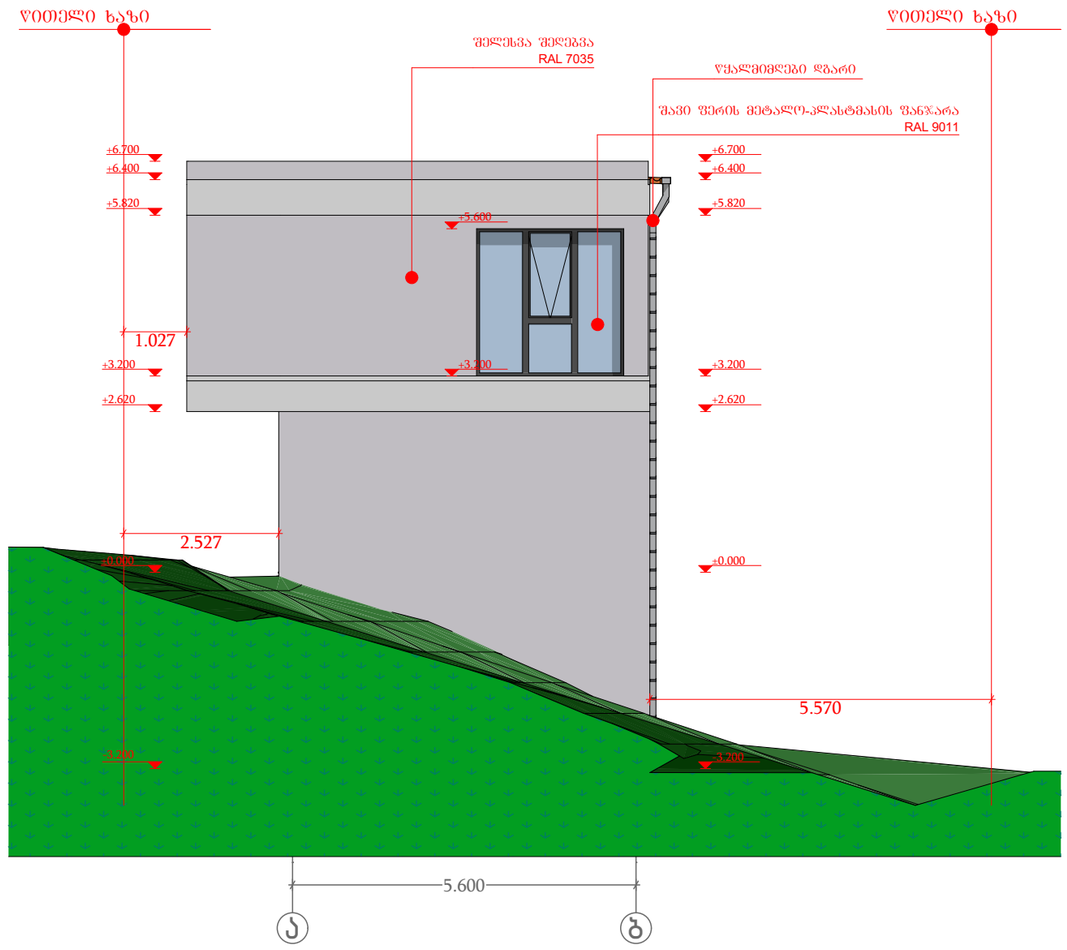

ფორმატი	პირობითი ნიშნები		საპროექტო ორგანიზაცია				პროექტის სახელწოდება	ნახაზის სახელწოდება			
A3	მიწის ნაკვეთის საკადასტრო საზღვარი	რკინა-ბეტონის კოლონა	შ.პ.ს. "ინტეგრა" ს/კ 405061454	მთ. არქიტექტორი	გიორგი ბარამიძე		ინდივიდუალური ორბინიანი საცხოვრებელი სახლის პროექტი				
	კონსტრუქციული ღერძი	რკინა-ბეტონის რიგელი	მისამართი: საქართველო, ქ. თბილისი, ჭ. შარტავას 14 ა	არქიტექტორი	გიორგი ბარამიძე						
	არქიტექტურული ნიშნული	სამშენებლო ბლოკის წყობა (კედელი ტიხარი)		კონსტრუქტორი			მისამართი	თარიღი	მასშტაბი	ფურცელი	ფურცლები
	ჭრილის ხაზი	სავენტილაციო ღიობი	დამკვეთი: შპს. "იმგო"				ქ. თბილისი, ქუჩა ავშინის, N68 მიმდებარედ ს/კ: 01.11.17.023.055	7/5/2021	1:100	არ.011	12