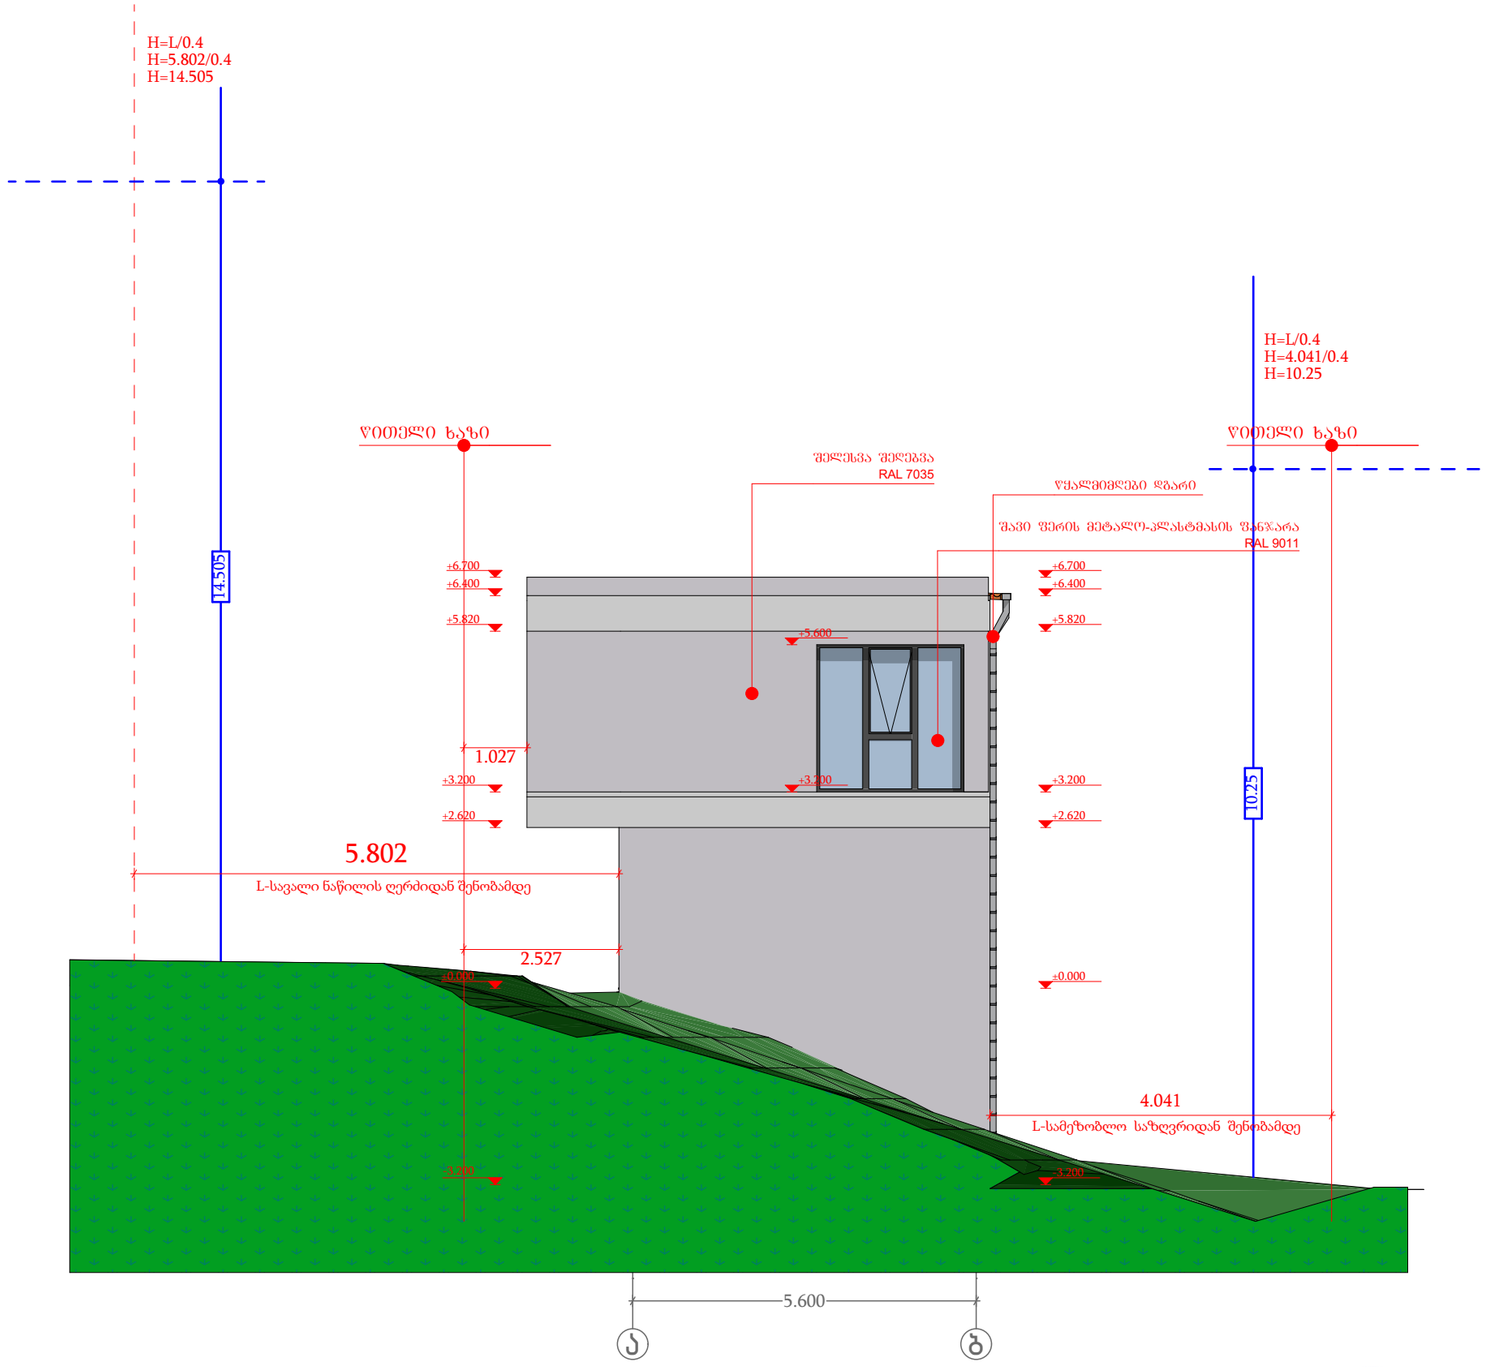

ინტეგრა * INTEGRA LTD * 405061454

ფორმატი	პირობითი ნიშნები		საპროექტო ორგანიზაცია			პროექტის სახელწოდება	ნახაზის სახელწოდება
A3	მიწის ნაკვეთის საკადასტრო საზღვარი	რკინა-ბეტონის კოლონა	შ.პ.ს. "ინტეგრა" ს/კ 405061454	მთ. არქიტექტორი	გიორგი ბარამიძე	ინდივიდუალური ორბინიანი საცხოვრებელი სახლის პროექტი	
	კონსტრუქციული ღერძი	რკინა-ბეტონის რიგელი	მისამართი	არქიტექტორი	გიორგი ბარამიძე		
	არქიტექტურული ნიშნული	სამშენებლო ბლოკის წყობა (კედელი ტიხარი)	საქართველო, ქ. თბილისი, შ. შარტავას 14 ა	კონსტრუქტორი			
	ჭრილის ხაზი	სავენტილაციო ღიობი	დამკვეთი			მისამართი	თარიღი / მასშტაბი / ფურცელი / ფურცლები
			შპს. "იმგო"			ქ. თბილისი, ჟუჟა აფშინის, N68 მიმდებარედ ს/კ: 01.11.17.023.055	7/5/2021 / 1:100 / არ.012 / 12