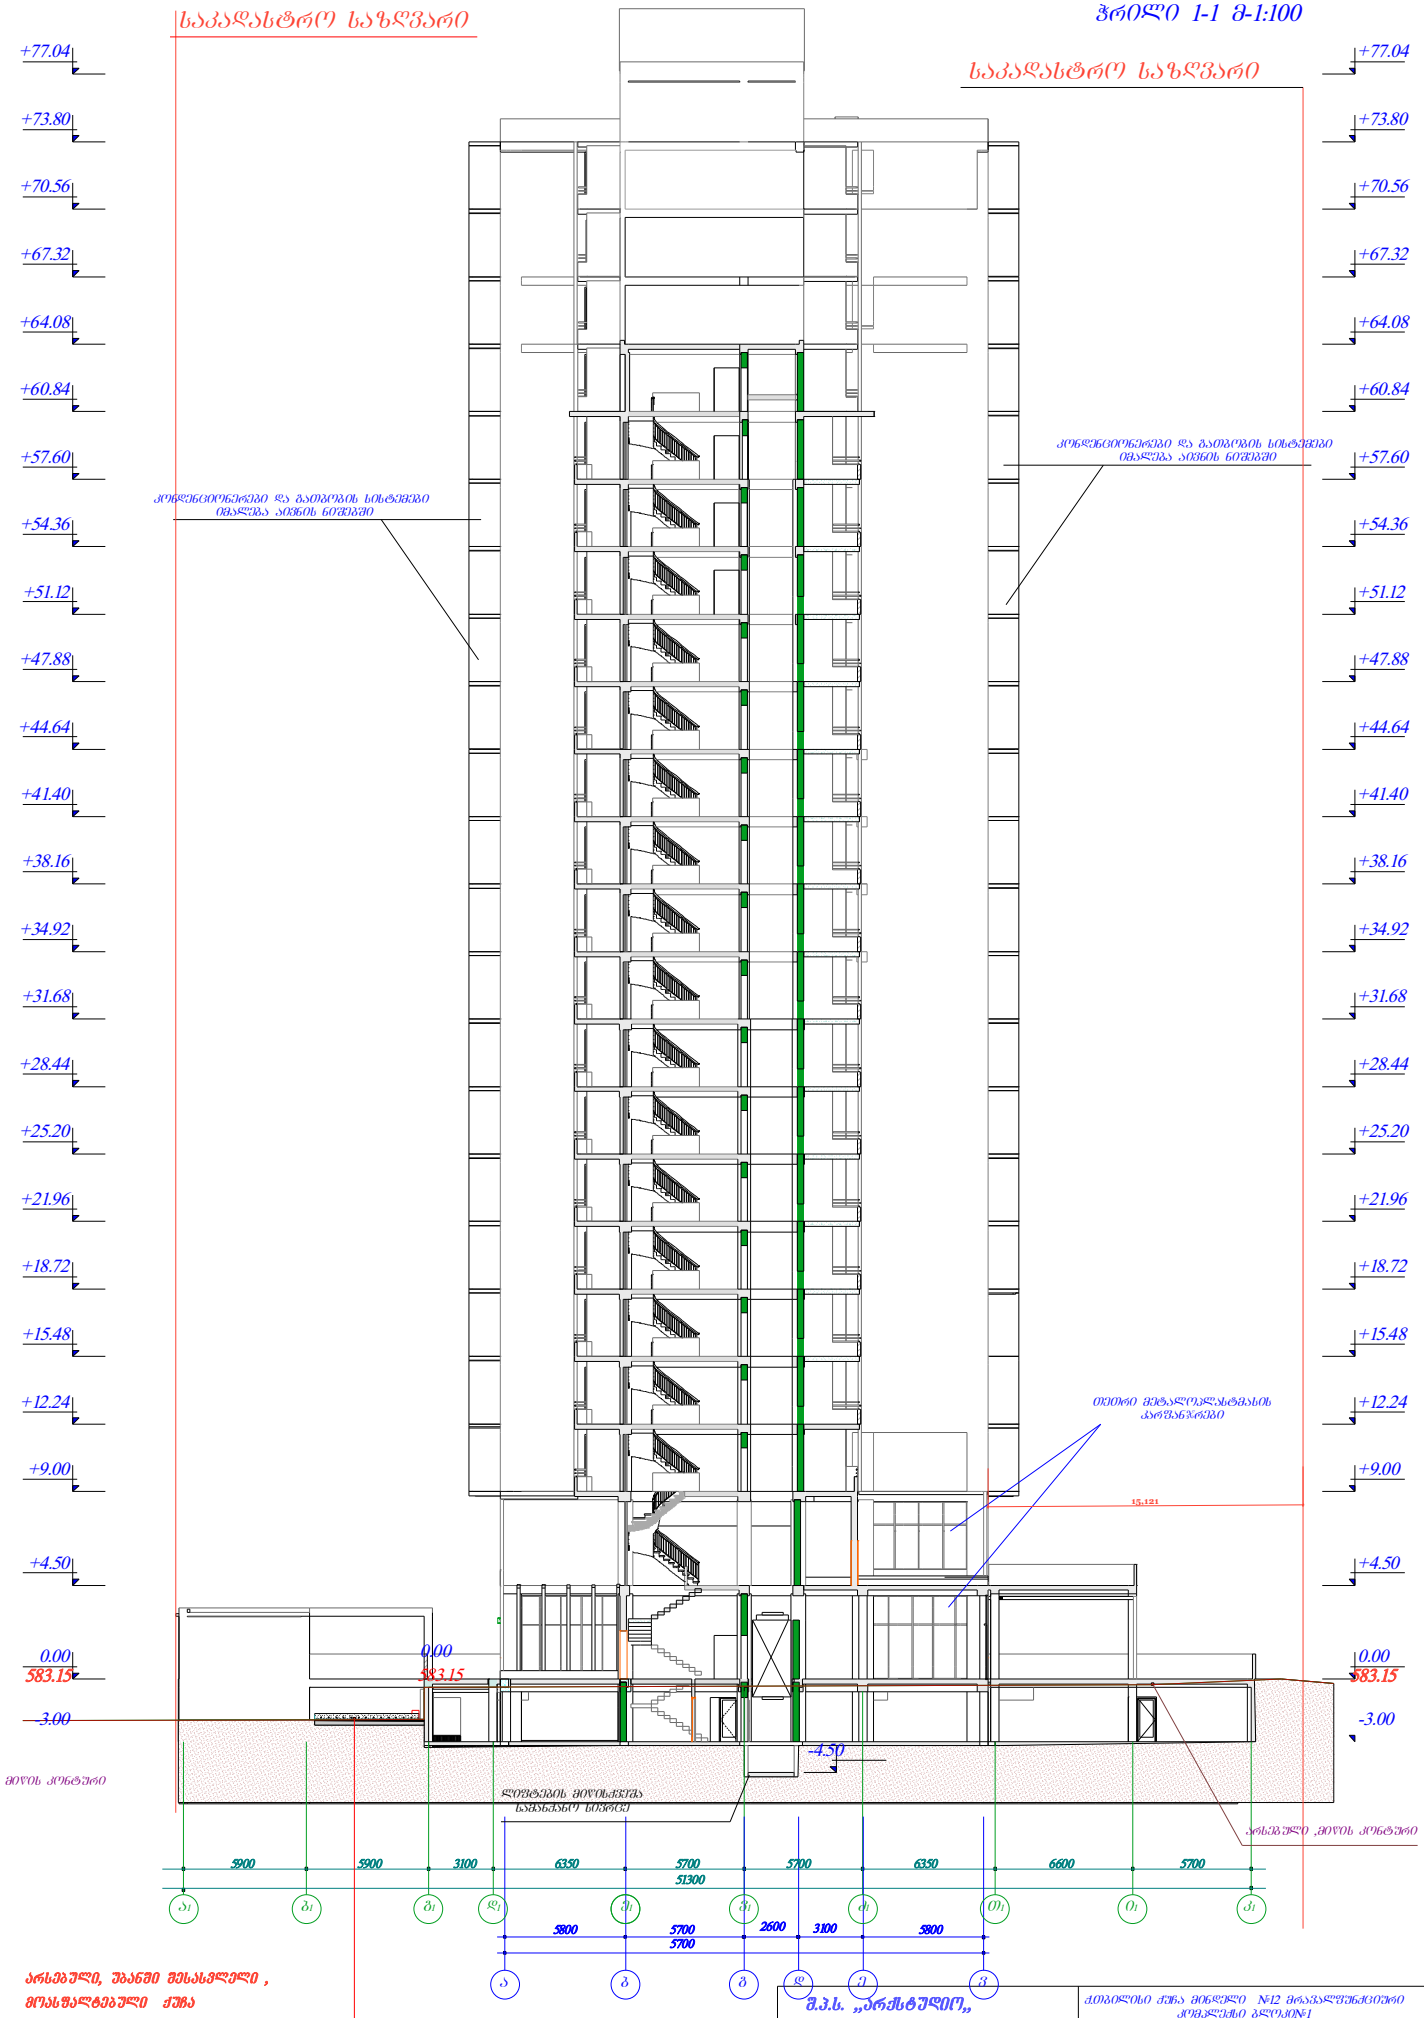

15,121

-3.00

0.00

+4.50

+9.00

+12.24

+15.48

+18.72

+21.96

+25.20

+28.44

+31.68

+34.92

+38.16

+41.40

+44.64

+47.88

+51.12

+54.36

+57.60

+60.84

+64.08

+67.32

+70.56

+73.80

+77.04

S.p.s. ,,arqstudio,,

დირექტორი
მთ.არქიტექტორი
შეასრულა
შეამოწმა

ზ.ნაზღაიძე
ლ.ჩლაიძე

ლ.ჩლაიძე

ბ.ბიბილეიშვილი

ქ.თბილისი ქუჩა მინდელი #12 მრავალფუნქციური
კომპლექსი ბლოკი#1

ჭრილი 1-1 მ-1:100

არქიტექტურული ნაწილი

ფურც.#

ფურც.რაოდ.

საკადასტრო საზღვარი

-3.00

0.00

+4.50

+9.00

+12.24

+15.48

+18.72

+21.96

+25.20

+28.44

+31.68

+34.92

+38.16

+41.40

+44.64

+47.88

+51.12

+54.36

+57.60

+60.84

+64.08

+67.32

+70.56

+73.80

+77.04

კონდენციონერები და გათბობის სისტემები
იმალება აივნის ნიშებში

კონდენციონერები და გათბობის სისტემები
იმალება აივნის ნიშებში

თეთრი მეტალოპლასტმასის
კარფანჯრები

ჭრილი 1-1 მ-1:100

საკადასტრო საზღვარი

არსებული ,მიწის კონტური

583.15 583.15

მიწის კონტური

583.15

0.00

არსებული, უბანში შესასვლელი ,
მოასფალტებული ქუჩა
ვსარგებლობთ დახურულ ავტოფარეხებში
შესასვლელად

a1 b1 g1 d1 e1 v1 Z1 T1 i1 k1 5800 5700

2600 3100

5900 5900 3100 6350 5700 5700 6350 6600 5700 51300

5700

a b g d e v

5800

ლიფტების მიწისქვეშა
სამანქანო სივრცე

-4.50

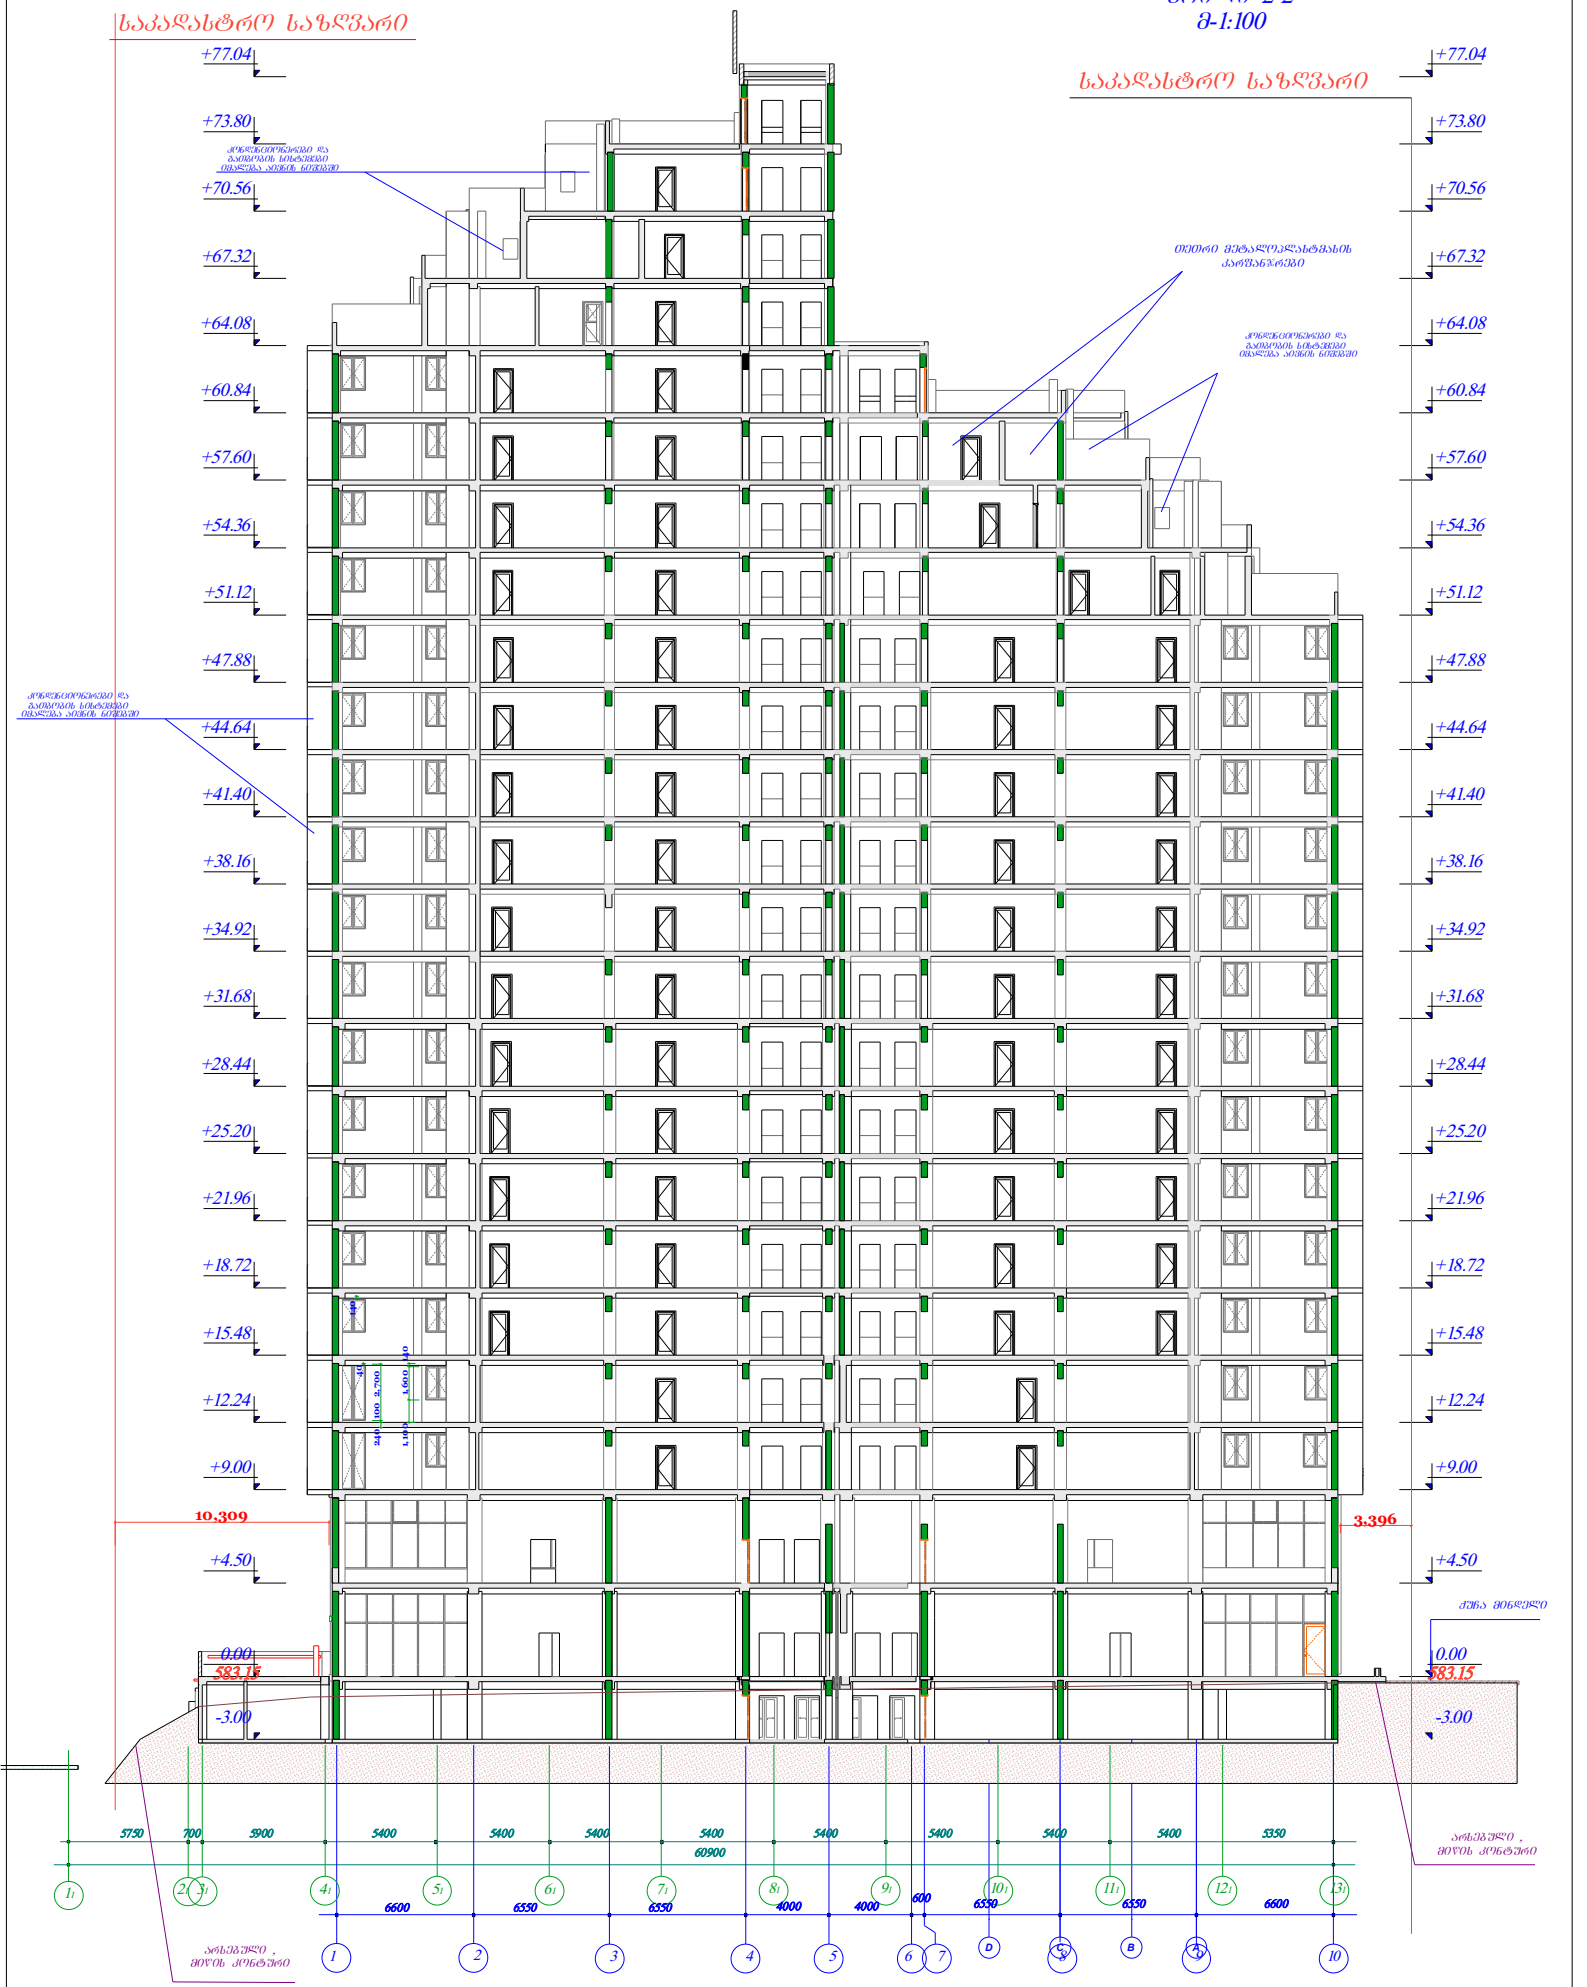

D C B A

10,309 3,396 140 240 100 2,70040 1,100 1,600 140

S.p.s. ,,arqstudio,,

დირექტორი

მთ.არქიტექტორი

შეასრულა

შეამოწმა

ზ.ნაზღაიძე

ლ.ჩლაიძე

ლ.ჩლაიძე

ბ.ბიბილეიშვილი

ქ.თბილისი ქუჩა მინდელი #12 მრავალფუნქციური
კომპლექსი ბლოკი#1

არქიტექტურული ნაწილი

ფურც.#

ფურც.რაოდ.

ჭრილი 2-2

m-1:100

ჭრილი 2-2

m-1:100

6600 6550

5400

60900

21 31 41 51 61 71 81 91 101 111 131

5900 5400 5400 5400 5400 5400 5400 5400 5350

1 2 3

6550

4 5 6

4000 4000

600

7 8 9 10

6550 6550 6600

არსებული ,
მიწის კონტური

არსებული ,
მიწის კონტური

Q ქუჩა მინდელი

-3.00

0.00

+4.50

+9.00

+12.24

+15.48

+18.72

+21.96

+25.20

+28.44

+31.68

+34.92

+38.16

+41.40

+44.64

+47.88

+51.12

+54.36

+57.60

+60.84

+64.08

+67.32

+70.56

+73.80

+77.04

583.15

-3.00

0.00

+4.50

+9.00

+12.24

+15.48

+18.72

+25.20

+28.44

+31.68

+34.92

+38.16

+41.40

+44.64

+47.88

+51.12

+54.36

+57.60

+60.84

+64.08

+67.32

+70.56

+73.80

+77.04

583.15

+21.96

საკადასტრო საზღვარი

საკადასტრო საზღვარი

თეთრი მეტალოპლასტმასის
კარფანჯრები

კონდენციონერები და
გათბობის სისტემები
იმალება აივნის ნიშებში

კონდენციონერები და
გათბობის სისტემები
იმალება აივნის ნიშებში

კონდენციონერები და
გათბობის სისტემები
იმალება აივნის ნიშებში

11

121

5750 700

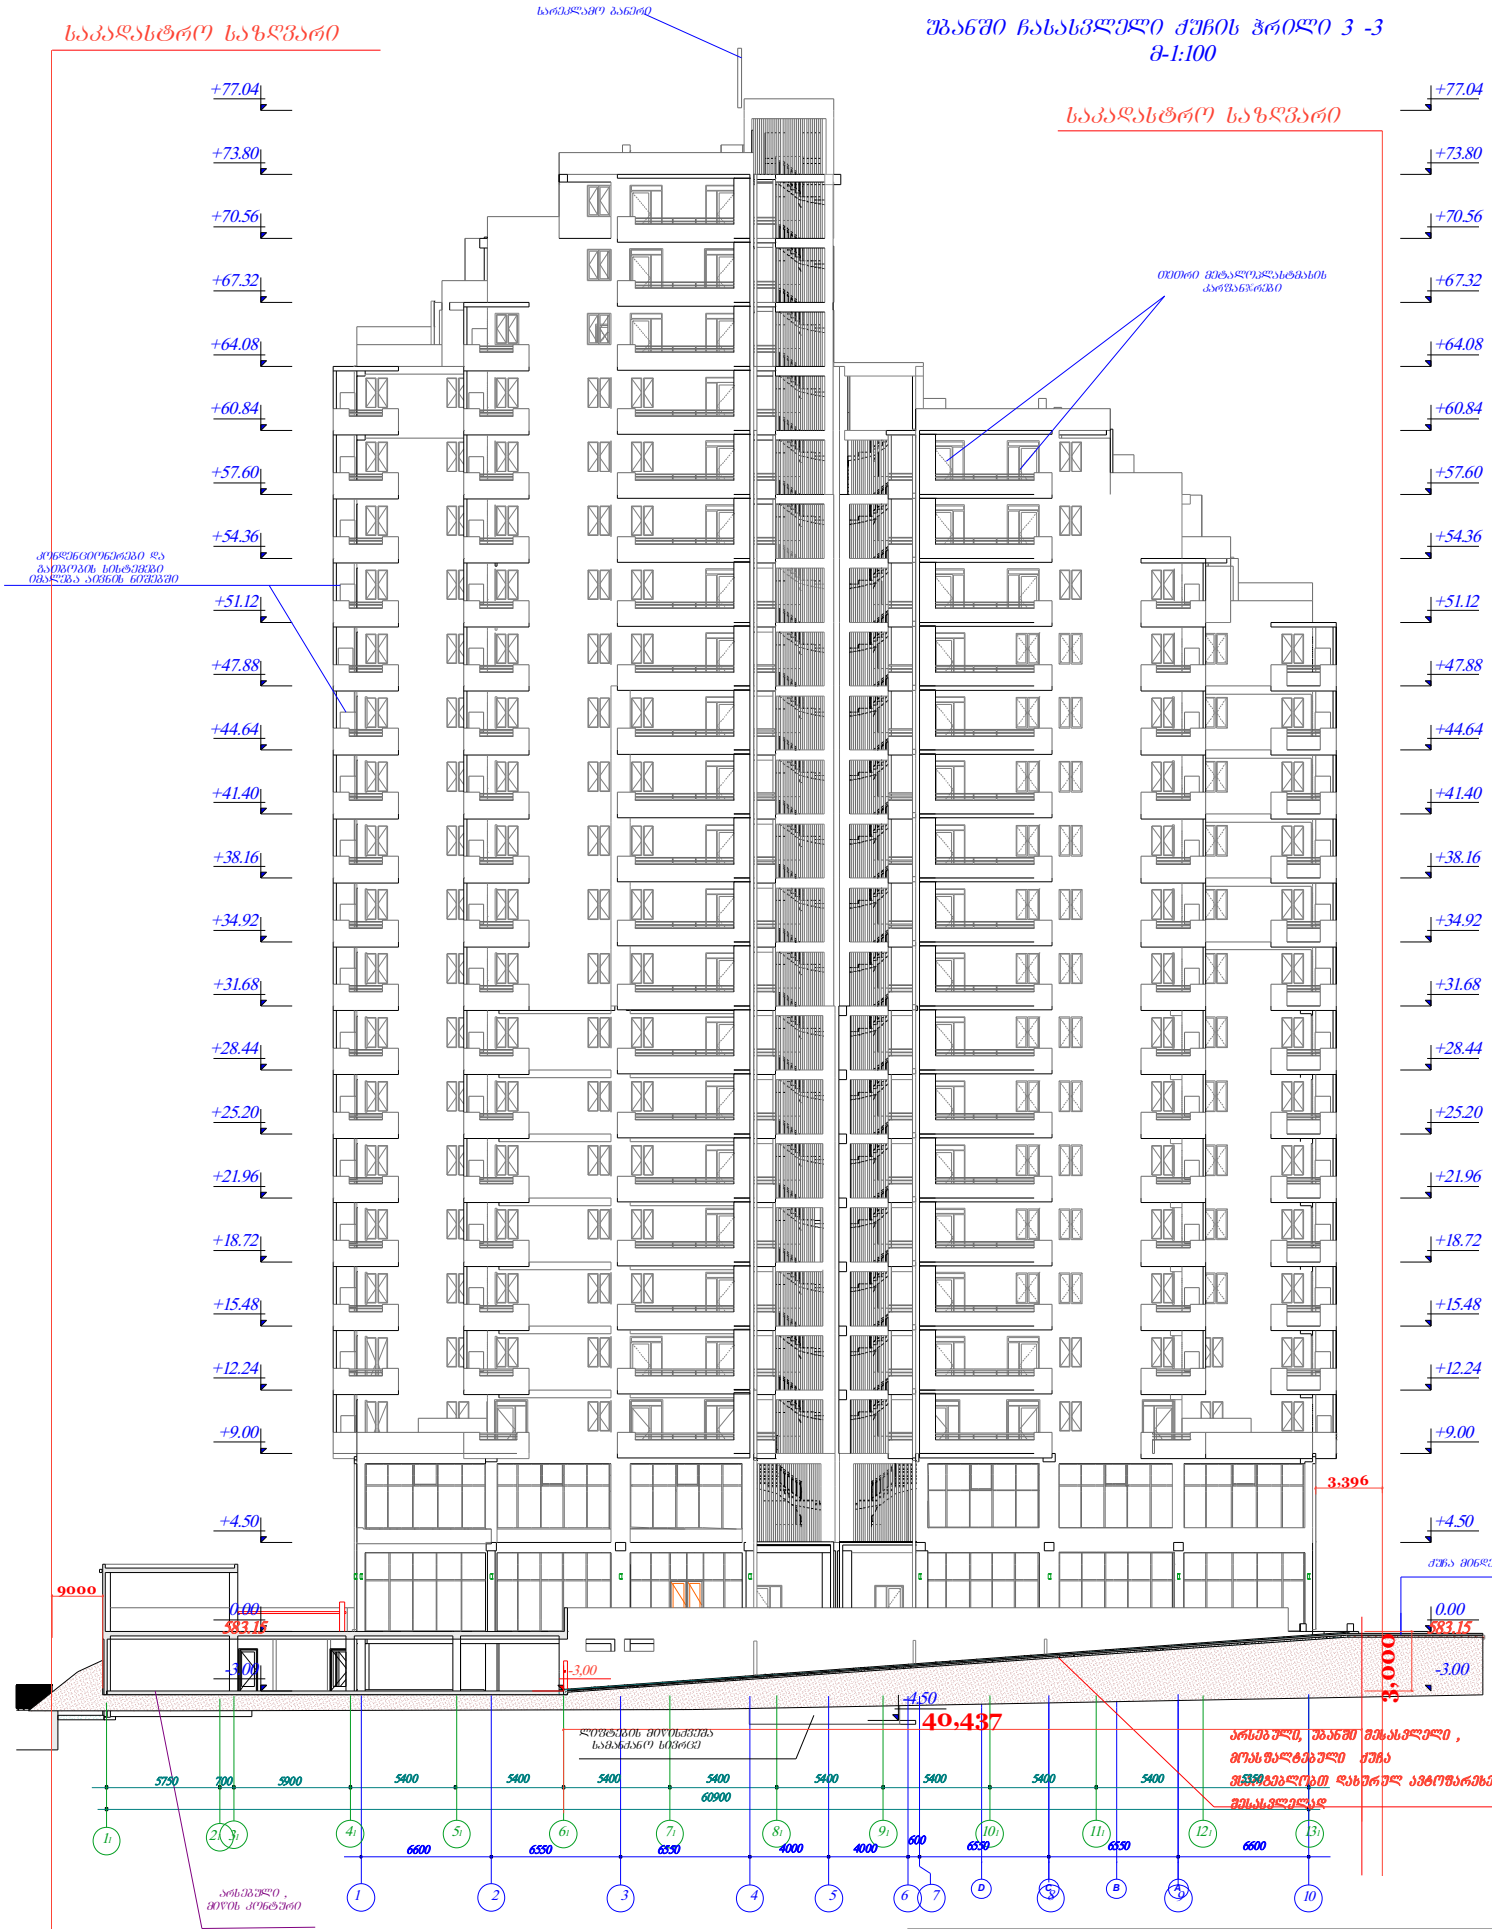

D C B A

3,000

40,437

3,396

9000

S.p.s. ,,arqstudio,,

დირექტორი
მთ.არქიტექტორი
შეასრულა
შეამოწმა

ზ.ნაზღაიძე
ლ.ჩლაიძე

ლ.ჩლაიძე

ბ.ბიბილეიშვილი

ქ.თბილისი ქუჩა მინდელი #12 მრავალფუნქციური
კომპლექსი ბლოკი#1

არქიტექტურული ნაწილი

ფურც.#

ფურც.რაოდ.

უბანში ჩასასვლელი ქუჩის ჭრილი 3 -3

m-1:100

უბანში ჩასასვლელი
ქუჩის ჭრილი- 3-3
m-1:100

-3,00

არსებული, უბანში შესასვლელი ,
მოასფალტებული ქუჩა
ვსარგებლობთ დახურულ ავტოფარეხებში
შესასვლელად

არსებული ,
მიწის კონტური

Q ქუჩა მინდელი

-3.00

0.00

+4.50

+9.00

+12.24

+15.48

+18.72

+21.96

+25.20

+28.44

+31.68

+34.92

+38.16

+41.40

+44.64

+47.88

+51.12

+54.36

+57.60

+60.84

+64.08

+67.32

+70.56

+73.80

+77.04

583.15

-3.00

0.00

+4.50

+9.00

+12.24

+15.48

+18.72

+25.20

+28.44

+31.68

+34.92

+38.16

+41.40

+44.64

+47.88

+51.12

+54.36

+57.60

+60.84

+64.08

+67.32

+70.56

+73.80

+77.04

583.15

+21.96

საკადასტრო საზღვარი

კონდენციონერები და
გათბობის სისტემები
იმალება აივნის ნიშებში

საკადასტრო საზღვარი

თეთრი მეტალოპლასტმასის
კარფანჯრები

ლიფტების მიწისქვეშა
სამანქანო სივრცე

-4.50

6600 6550

5400
60900

41 51 61 71 81 91 101 111 131

5400 5400 5400 5400 5400 5400 5400 5350

1 2 3

6550

4 5 6

4000 4000

600

7 8 9 10

6550 6550 6600

21 31

5900

11

5750 700

121

სარეკლამო ბანერი