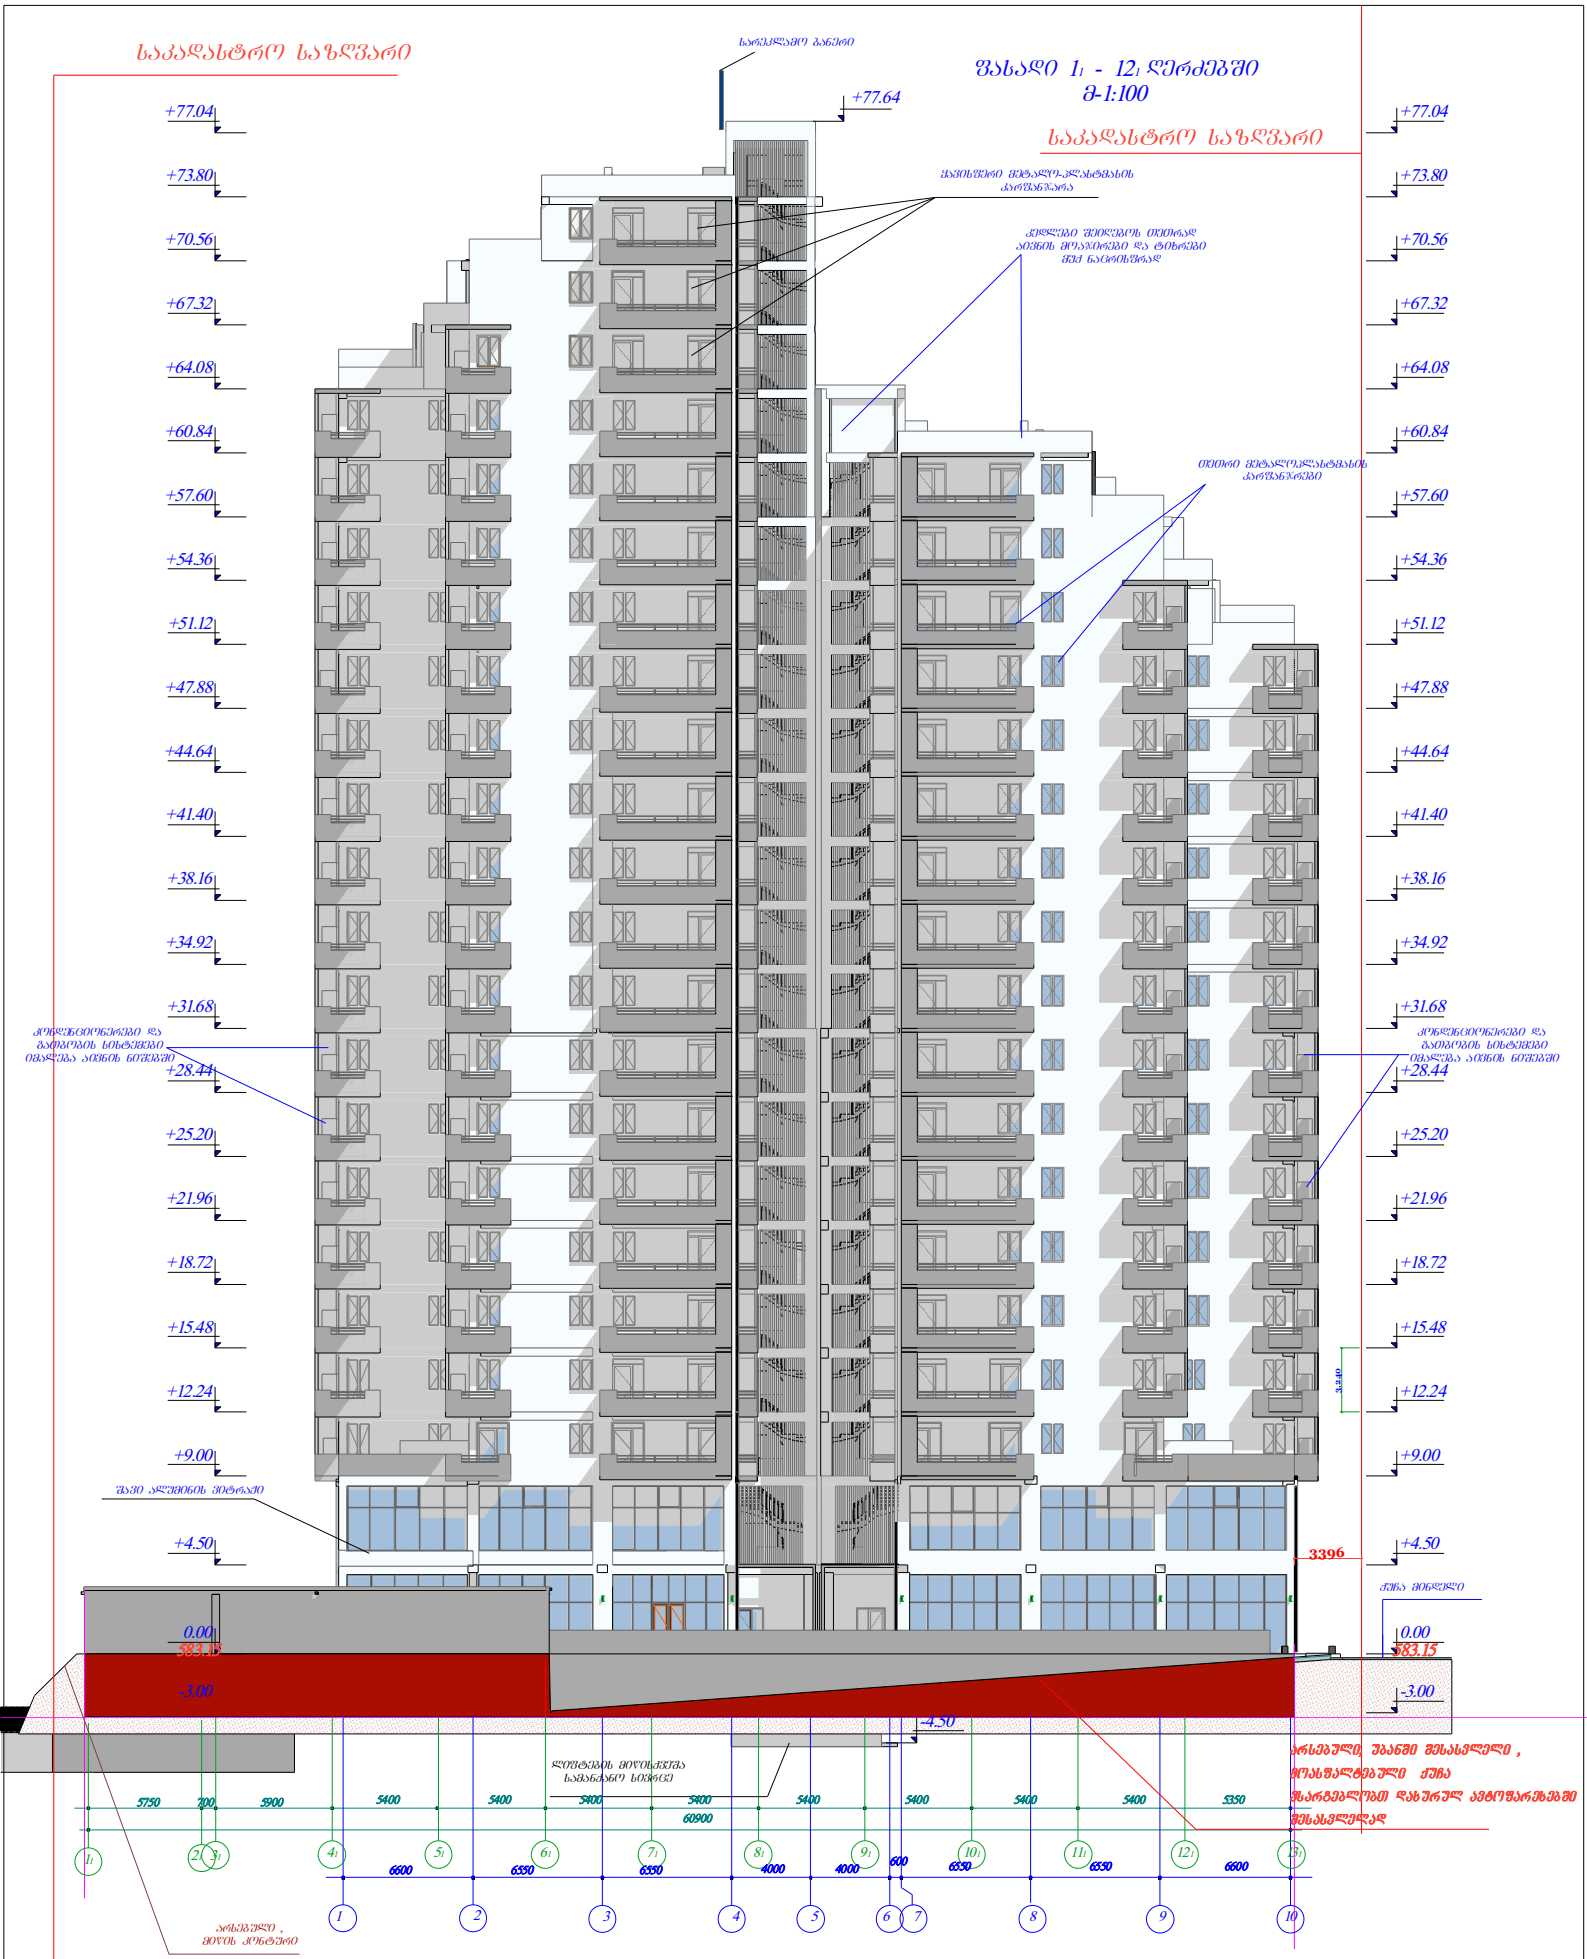

33963,240

არსებული ,
მიწის კონტური

Q ქუჩა მინდელი

-3.00

0.00

+4.50

+9.00

+12.24

+15.48

+18.72

+21.96

+25.20

+28.44

+31.68

+34.92

+38.16

+41.40

+44.64

+47.88

+51.12

+54.36

+57.60

+60.84

+64.08

+67.32

+70.56

+73.80

+77.04

583.15

-3.00

0.00

+4.50

+9.00

+12.24

+15.48

+18.72

+25.20

+28.44

+31.68

+34.92

+38.16

+41.40

+44.64

+47.88

+51.12

+54.36

+57.60

+60.84

+64.08

+67.32

+70.56

+73.80

+77.04

583.15

+21.96

S.p.s. ,,arqstudio,,

დირექტორი

მთ.არქიტექტორი

შეასრულა

შეამოწმა

ზ.ნაზღაიძე

ლ.ჩლაიძე

ლ.ჩლაიძე

ბ.ბიბილეიშვილი

ქ.თბილისი ქუჩა მინდელი #12 მრავალფუნქციური
კომპლექსი ბლოკი#1

ფასადი 11 - 121 ღერძებში
m-1:100

არქიტექტურული ნაწილი

ფურც.#

ფურც.რაოდ.

ფასადი 11 - 121 ღერძებში

m-1:100

საკადასტრო საზღვარი

საკადასტრო საზღვარი

თეთრი მეტალოპლასტმასის
კარფანჯრები

კედლები შეიღებოს თეთრად
აივნის მოაჯირები და ტიხრები
მუქ ნაცრისფრად

კონდენციონერები და
გათბობის სისტემები
იმალება აივნის ნიშებში

კონდენციონერები და
გათბობის სისტემები
იმალება აივნის ნიშებში

-4.50

ლიფტების მიწისქვეშა
სამანქანო სივრცე

არსებული, უბანში შესასვლელი ,

მოასფალტებული ქუჩა

ვსარგებლობთ დახურულ ავტოფარეხებში

შესასვლელად

6600 6550

5400

60900

41 51 61 71 81 91 101 111 131

5400 5400 5400 5400 5400 5400 5400 5350

1 2 3

6550

4 5 6

4000 4000

600

7 8 9 10

6550 6550 6600

21 31

5900

11

5750 700

121

შავი ალუმინის ვიტრაჟი

ყავისფერი მეტალო-პლასტმასის
კარფანჯარა

სარეკლამო ბანერი

+77.64

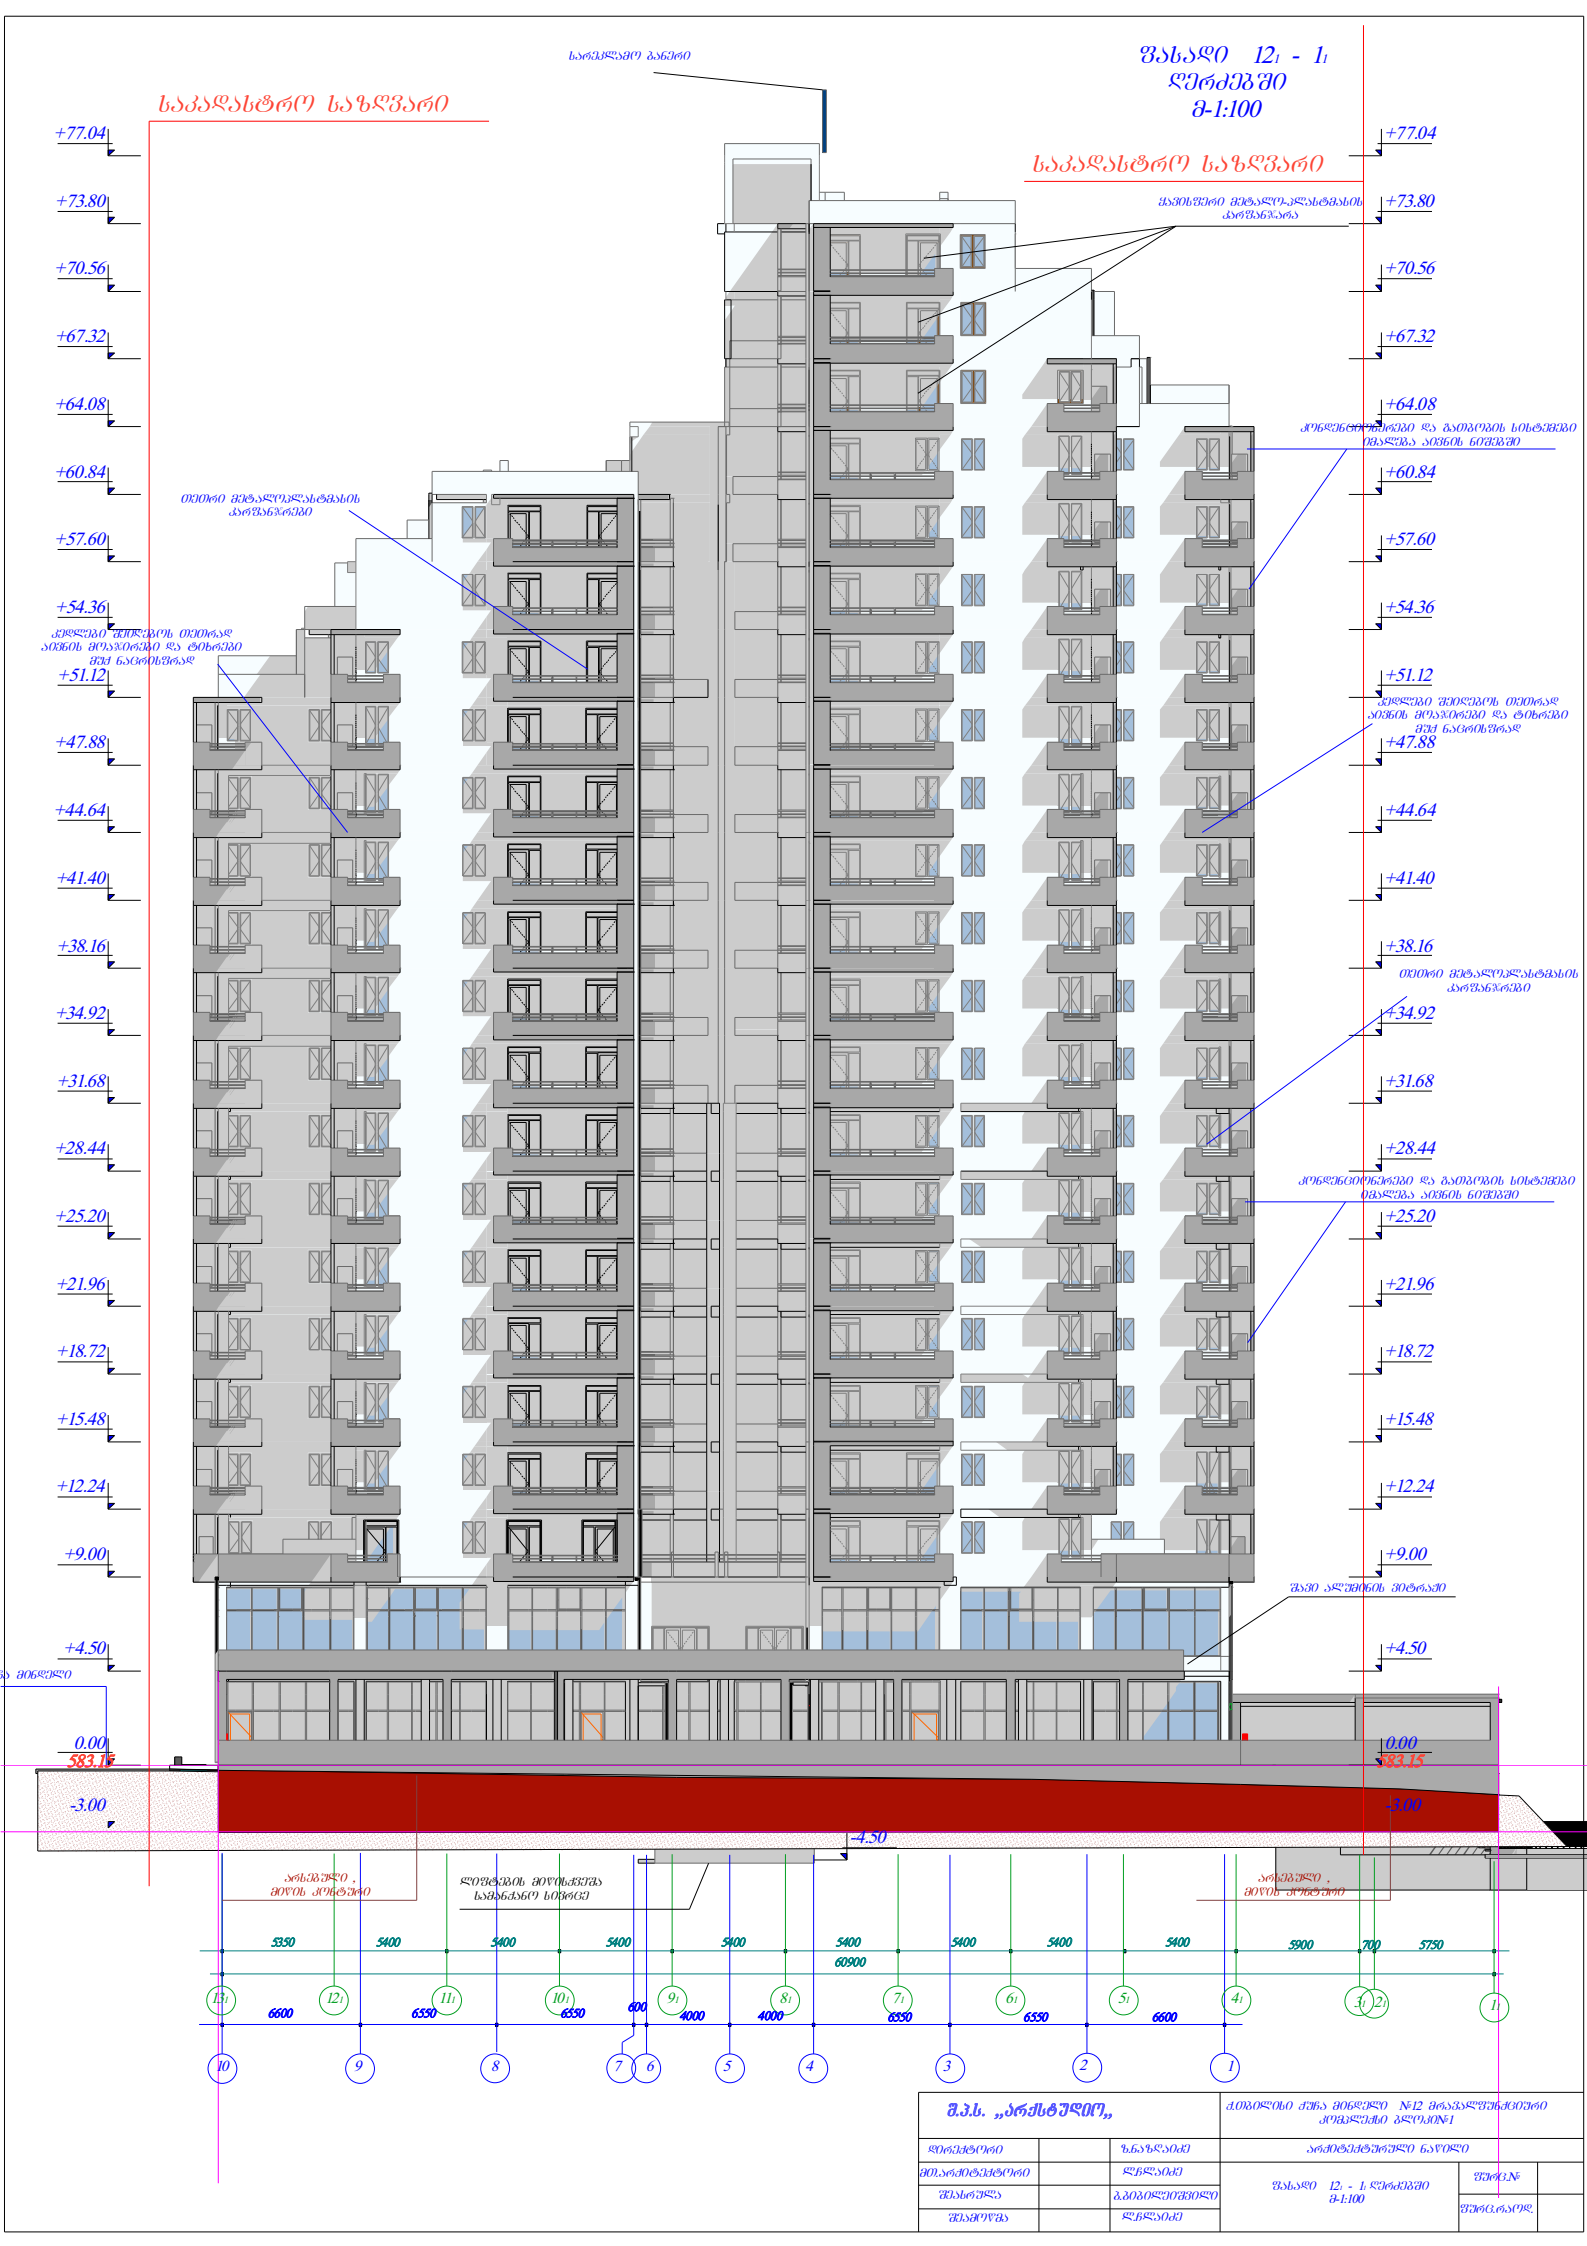

უჩა მინდელი

არსებული ,
მიწის კონტური

-3.00

0.00

+4.50

+9.00

+12.24

+15.48

+18.72

+21.96

+25.20

+28.44

+31.68

+34.92

+38.16

+41.40

+44.64

+47.88

+51.12

+54.36

+57.60

+60.84

+64.08

+67.32

+70.56

+73.80

+77.04

583.15

-3.00

0.00

+4.50

+9.00

+12.24

+15.48

+18.72

+25.20

+28.44

+31.68

+34.92

+38.16

+41.40

+44.64

+47.88

+51.12

+54.36

+57.60

+60.84

+64.08

+67.32

+70.56

+73.80

+77.04

583.15

+21.96

S.p.s. ,,arqstudio,,

დირექტორი

მთ.არქიტექტორი

შეასრულა

შეამოწმა

ზ.ნაზღაიძე

ლ.ჩლაიძე

ლ.ჩლაიძე

ბ.ბიბილეიშვილი

ქ.თბილისი ქუჩა მინდელი #12 მრავალფუნქციური
კომპლექსი ბლოკი#1

F ფასადი 121 - 11 ღერძებში
m-1:100

არქიტექტურული ნაწილი

ფურც.#

ფურც.რაოდ.

არსებული ,
მიწის კონტური

F ფასადი 121 - 11

ღერძებში

m-1:100

საკადასტრო საზღვარი

საკადასტრო საზღვარი

თეთრი მეტალოპლასტმასის
კარფანჯრები

კედლები შეიღებოს თეთრად
აივნის მოაჯირები და ტიხრები
მუქ ნაცრისფრად

კონდენციონერები და გათბობის სისტემები
იმალება აივნის ნიშებში

კონდენციონერები და გათბობის სისტემები
იმალება აივნის ნიშებში

თეთრი მეტალოპლასტმასის
კარფანჯრები

კედლები შეიღებოს თეთრად
აივნის მოაჯირები და ტიხრები
მუქ ნაცრისფრად

ლიფტების მიწისქვეშა
სამანქანო სივრცე

-4.50

6550 6600

5400

60900

131 111 101 91 81 71 61 51 41

5350 5400 5400 5400 5400 5400 5400 5400

3 2 1

6550

6 5 4

4000 4000

600

10 9 8 7

6600 6550 6550

31 21

5900

11

700 5750

121

შავი ალუმინის ვიტრაჟი

ყავისფერი მეტალო-პლასტმასის
კარფანჯარა

სარეკლამო ბანერი

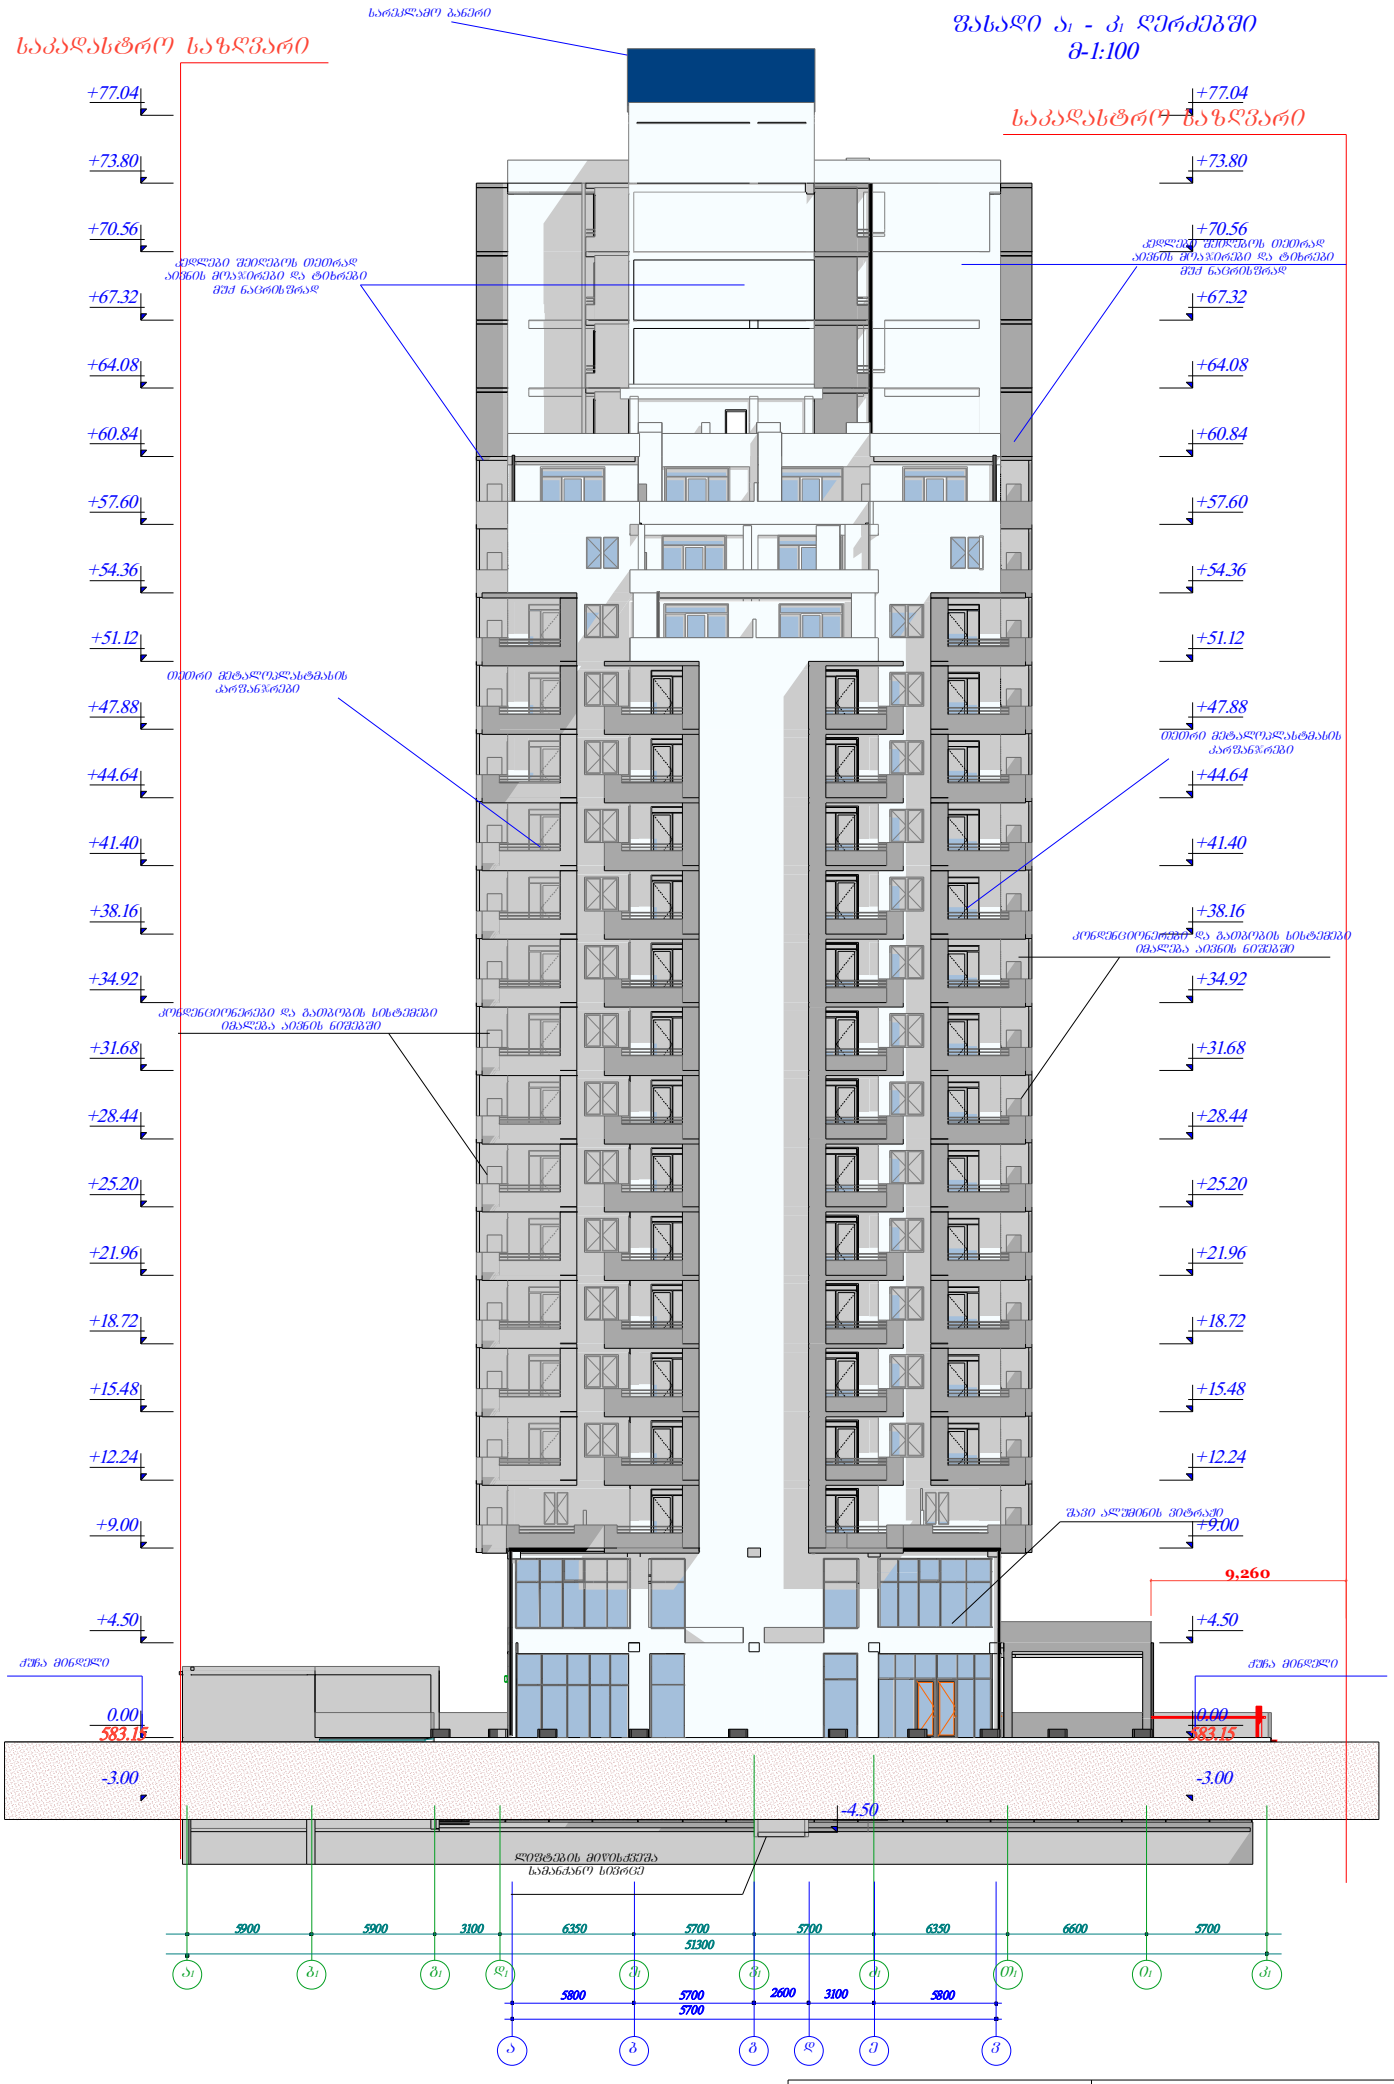

9,260

a1 b1 g1 d1 e1 v1 Z1 T1 i1 k1

5800 5700 2600 3100

5900 5900 3100 6350 5700 5700 6350 6600 5700 51300

5700

a b g d e v

5800

Q ქუჩა მინდელი QquCa მინდელი

-3.00

0.00

+4.50

+9.00

+12.24

+15.48

+18.72

+21.96

+25.20

+28.44

+31.68

+34.92

+38.16

+41.40

+44.64

+47.88

+51.12

+54.36

+57.60

+60.84

+64.08

+67.32

+70.56

+73.80

+77.04

583.15

-3.00

0.00

+4.50

+9.00

+12.24

+15.48

+18.72

+25.20

+28.44

+31.68

+34.92

+38.16

+41.40

+44.64

+47.88

+51.12

+54.36

+57.60

+60.84

+64.08

+67.32

+70.56

+73.80

+77.04

583.15

+21.96

S.p.s. ,,arqstudio,,

დირექტორი

მთ.არქიტექტორი

შეასრულა

შეამოწმა

ზ.ნაზღაიძე

ლ.ჩლაიძე

ლ.ჩლაიძე

ბ.ბიბილეიშვილი

ქ.თბილისი ქუჩა მინდელი #12 მრავალფუნქციური
კომპლექსი ბლოკი#1

ფასადი ა1 - კ1 ღერძებში
m-1:100

არქიტექტურული ნაწილი

ფურც.#

ფურც.რაოდ.

ფასადი ა1 - კ1 ღერძებში

საკადასტრო საზღვარი მ-1:100

საკადასტრო საზღვარი

თეთრი მეტალოპლასტმასის
კარფანჯრები

თეთრი მეტალოპლასტმასის
კარფანჯრები

კედლები შეიღებოს თეთრად
აივნის მოაჯირები და ტიხრები
მუქ ნაცრისფრად

კონდენციონერები და გათბობის სისტემები
იმალება აივნის ნიშებში

კონდენციონერები და გათბობის სისტემები
იმალება აივნის ნიშებში

კედლები შეიღებოს თეთრად
აივნის მოაჯირები და ტიხრები
მუქ ნაცრისფრად

-4.50

ლიფტების მიწისქვეშა
სამანქანო სივრცე

შავი ალუმინის ვიტრაჟი

სარეკლამო ბანერი

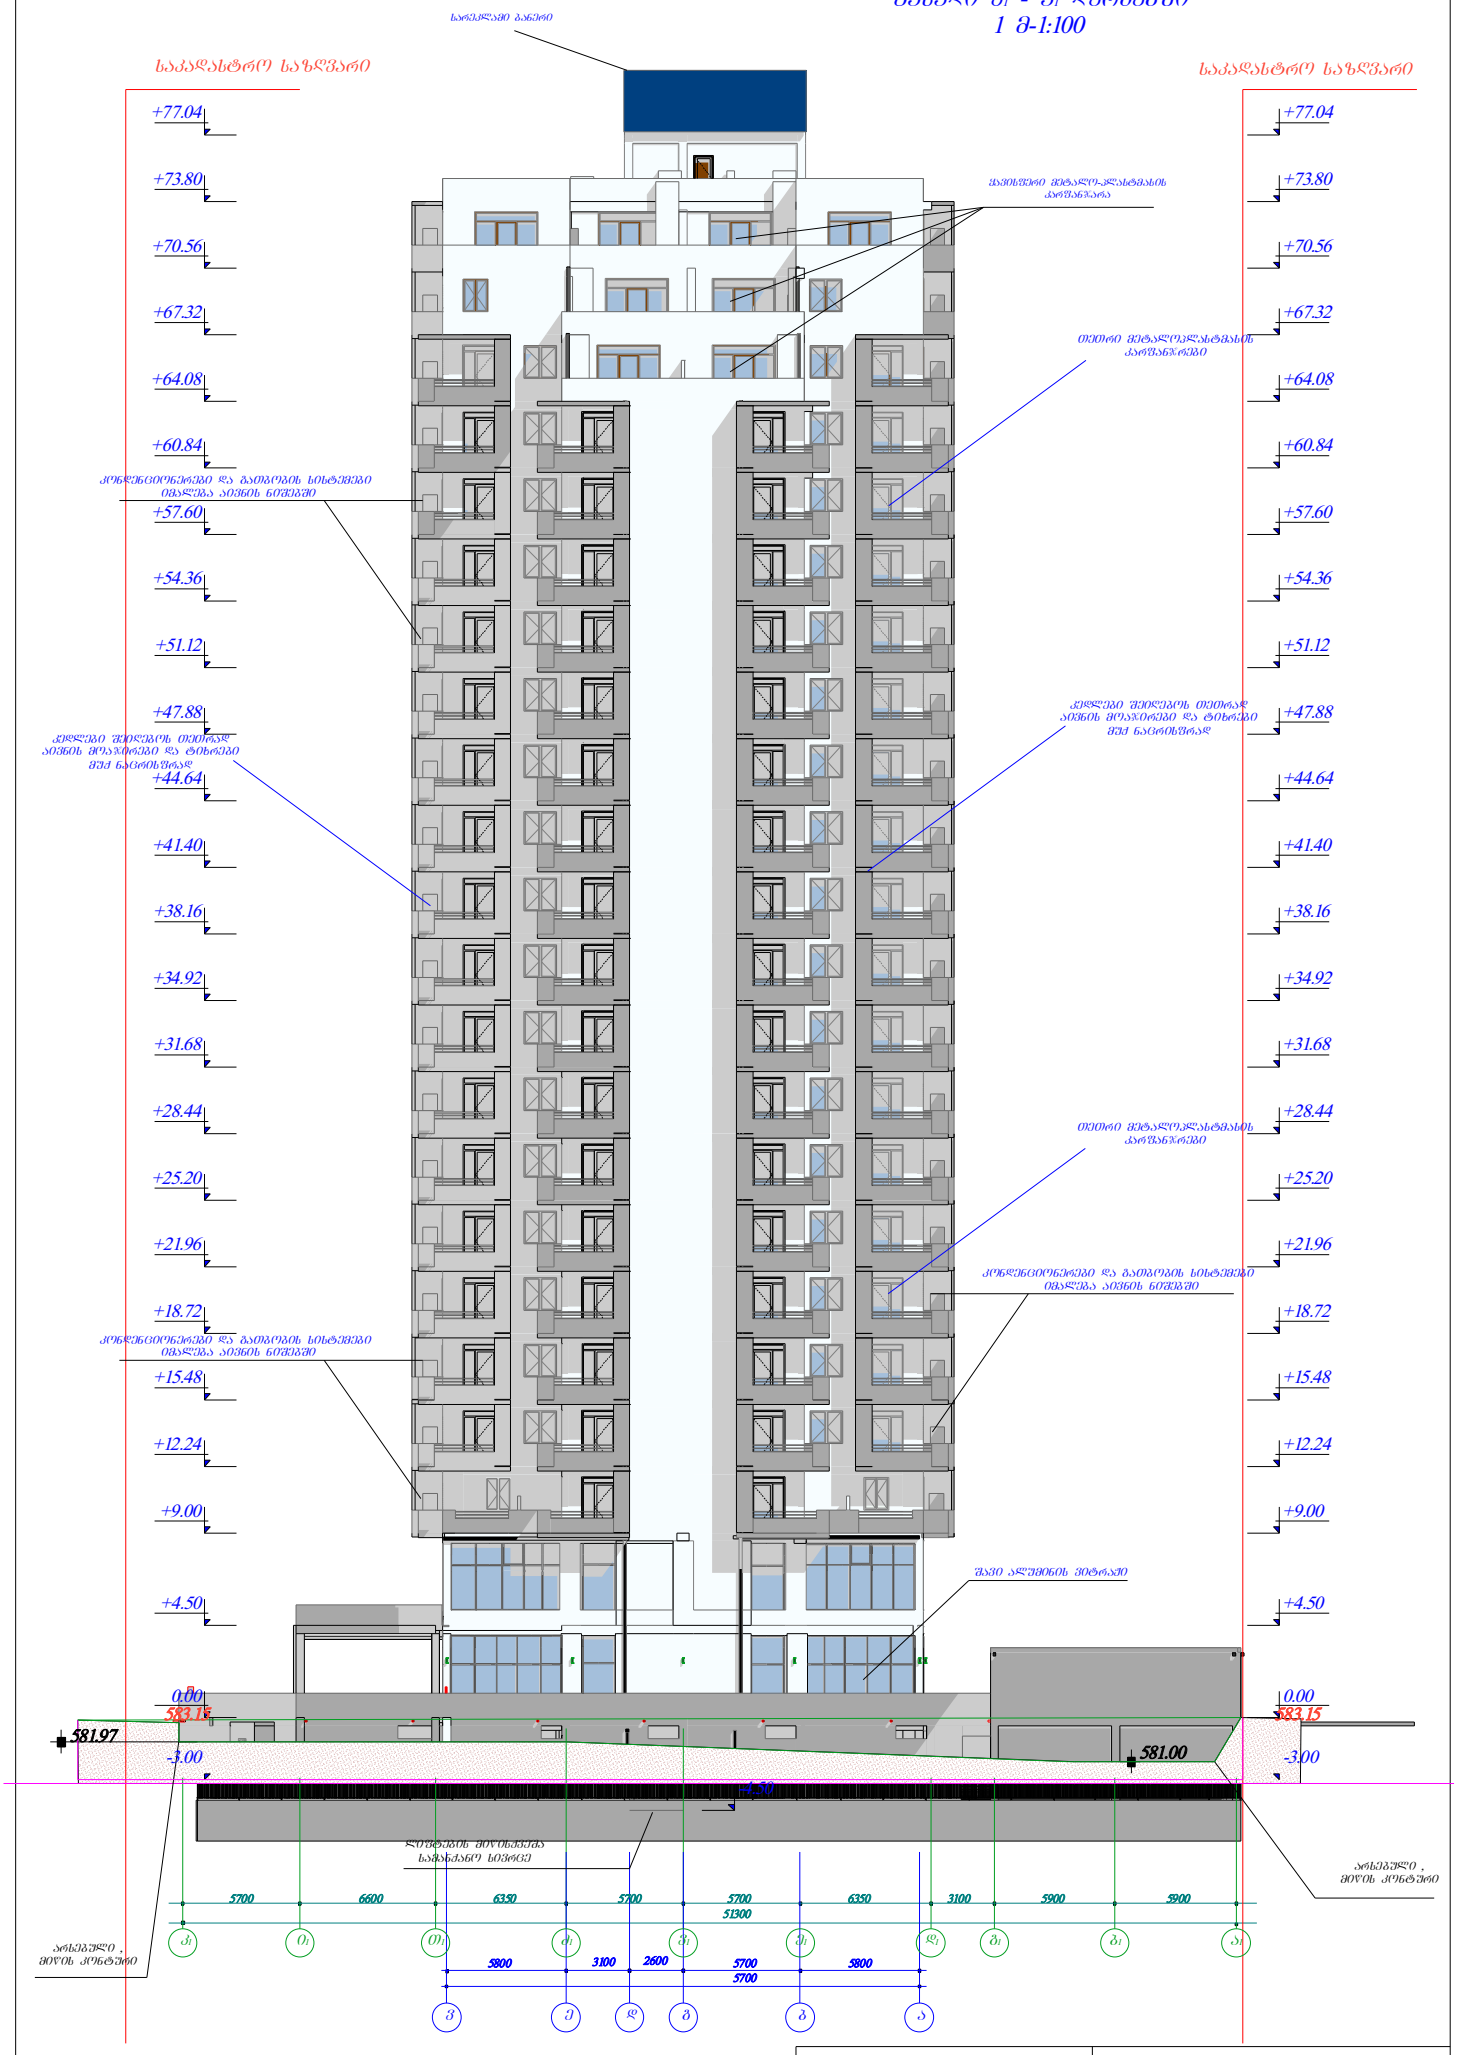

k1 i1 T1 Z1 v1 e1 d1 g1 b1 a1

3100 2600 5700 5800

5700 6600 6350 5700 5700 6350 3100 5900 5900 51300

5700

v e d g b a

5800

არსებული ,
მიწის კონტური

არსებული ,
მიწის კონტური

-3.00

0.00

+4.50

+9.00

+12.24

+15.48

+18.72

+21.96

+25.20

+28.44

+31.68

+34.92

+38.16

+41.40

+44.64

+47.88

+51.12

+54.36

+57.60

+60.84

+64.08

+67.32

+70.56

+73.80

+77.04

583.15

-3.00

0.00

+4.50

+9.00

+12.24

+15.48

+18.72

+25.20

+28.44

+31.68

+34.92

+38.16

+41.40

+44.64

+47.88

+51.12

+54.36

+57.60

+60.84

+64.08

+67.32

+70.56

+73.80

+77.04

583.15

+21.96

S.p.s. ,,arqstudio,,

დირექტორი

მთ.არქიტექტორი

შეასრულა

შეამოწმა

ზ.ნაზღაიძე

ლ.ჩლაიძე

ლ.ჩლაიძე

ბ.ბიბილეიშვილი

ქ.თბილისი ქუჩა მინდელი #12 მრავალფუნქციური
კომპლექსი ბლოკი#1

ფასადი კ1 - ა1 ღერძებში
1 m-1:100

არქიტექტურული ნაწილი

ფურც.#

ფურც.რაოდ.

საკადასტრო საზღვარი

ფასადი კ1 - ა1 ღერძებში

1 m-1:100

საკადასტრო საზღვარი

თეთრი მეტალოპლასტმასის
კარფანჯრები

თეთრი მეტალოპლასტმასის
კარფანჯრები

კედლები შეიღებოს თეთრად
აივნის მოაჯირები და ტიხრები
მუქ ნაცრისფრად
კედლები შეიღებოს თეთრად
აივნის მოაჯირები და ტიხრები
მუქ ნაცრისფრად

კონდენციონერები და გათბობის სისტემები
იმალება აივნის ნიშებში

კონდენციონერები და გათბობის სისტემები
იმალება აივნის ნიშებში

კონდენციონერები და გათბობის სისტემები
იმალება აივნის ნიშებში

-4.50

ლიფტების მიწისქვეშა
სამანქანო სივრცე

581.97

581.00

შავი ალუმინის ვიტრაჟი

ყავისფერი მეტალო-პლასტმასის
კარფანჯარა

სარეკლამი ბანერი