კ2 საანგარიშო კროკი

78.21 m²

კ1 საანგარიშო კროკი

78.21 m²

განაშენიანების
საანგარიშო კროკი

78.21 m²

შენობა №28/5

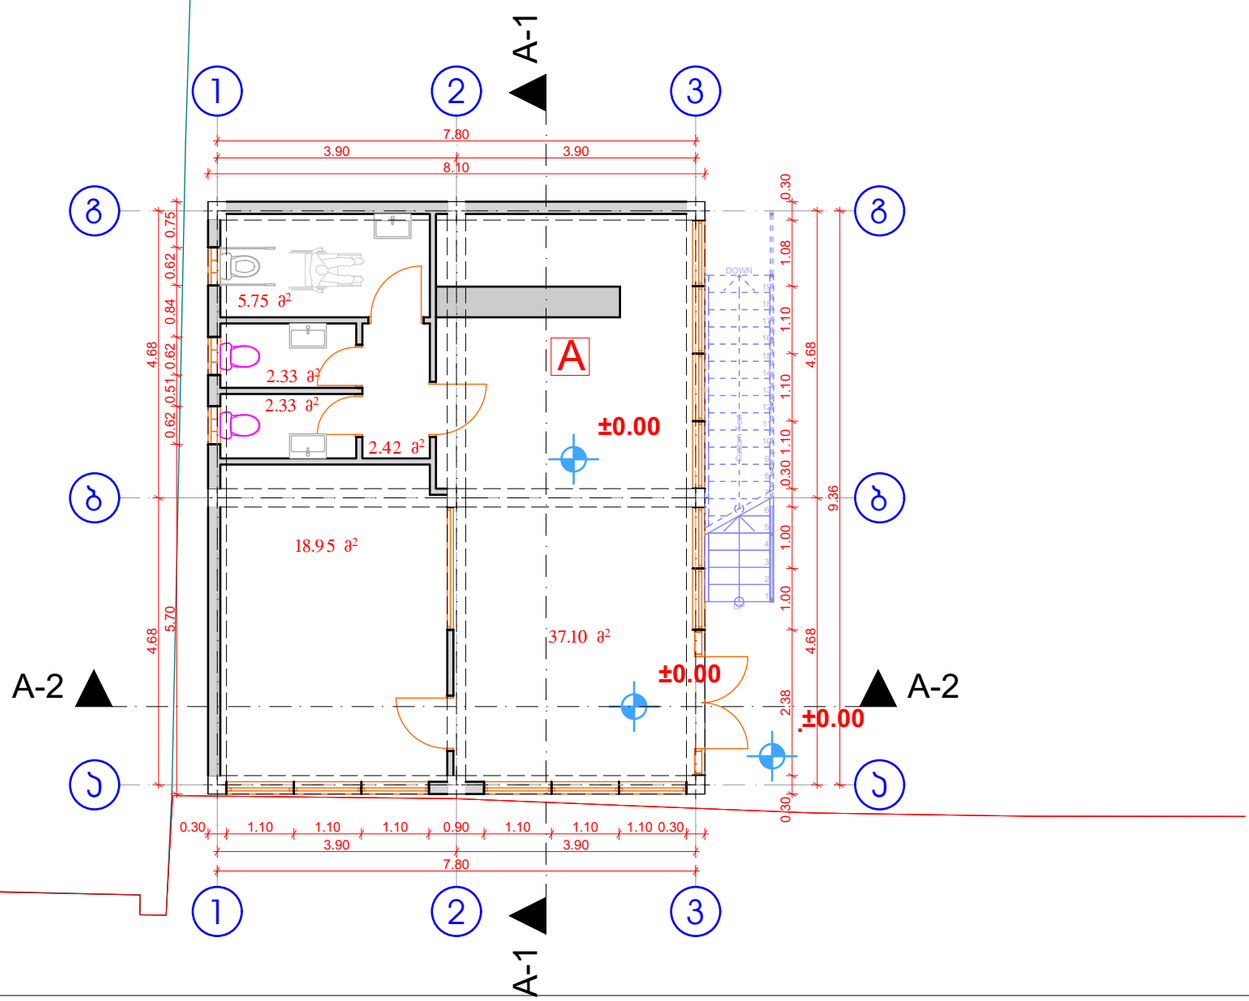

თბილისი, მარჯანიშვილის ქ. № 4
II სართული
ტელ: 2 96 34 43
2 45 19 00

პროფესიონალ
კონსულტანტთა
ჯგუფი

ობიექტის მისამართი	
ქალაქი თბილისი, აკაკი წერეთლის გამზირი №123	
დამკვეთი	
შ.პ.ს "პროგრიფი"	
პროექტის დასახელება	
ავტოსამრეცხაო და მაღაზია	
შემსრულებელი	
დირექტორი	ბ.ჩანტლაძე
არქიტექტორი	თ.პეპანაშვილი
არქიტექტორი	
ნახაზის დასახელება	
A ბლოკი - მაღაზია სართულის გეგმა 0.00 ნიშნულზე	
მასშტაბი	
1:100	
ფურცელი	
მომზ. თარიღი	
12.10.2020	

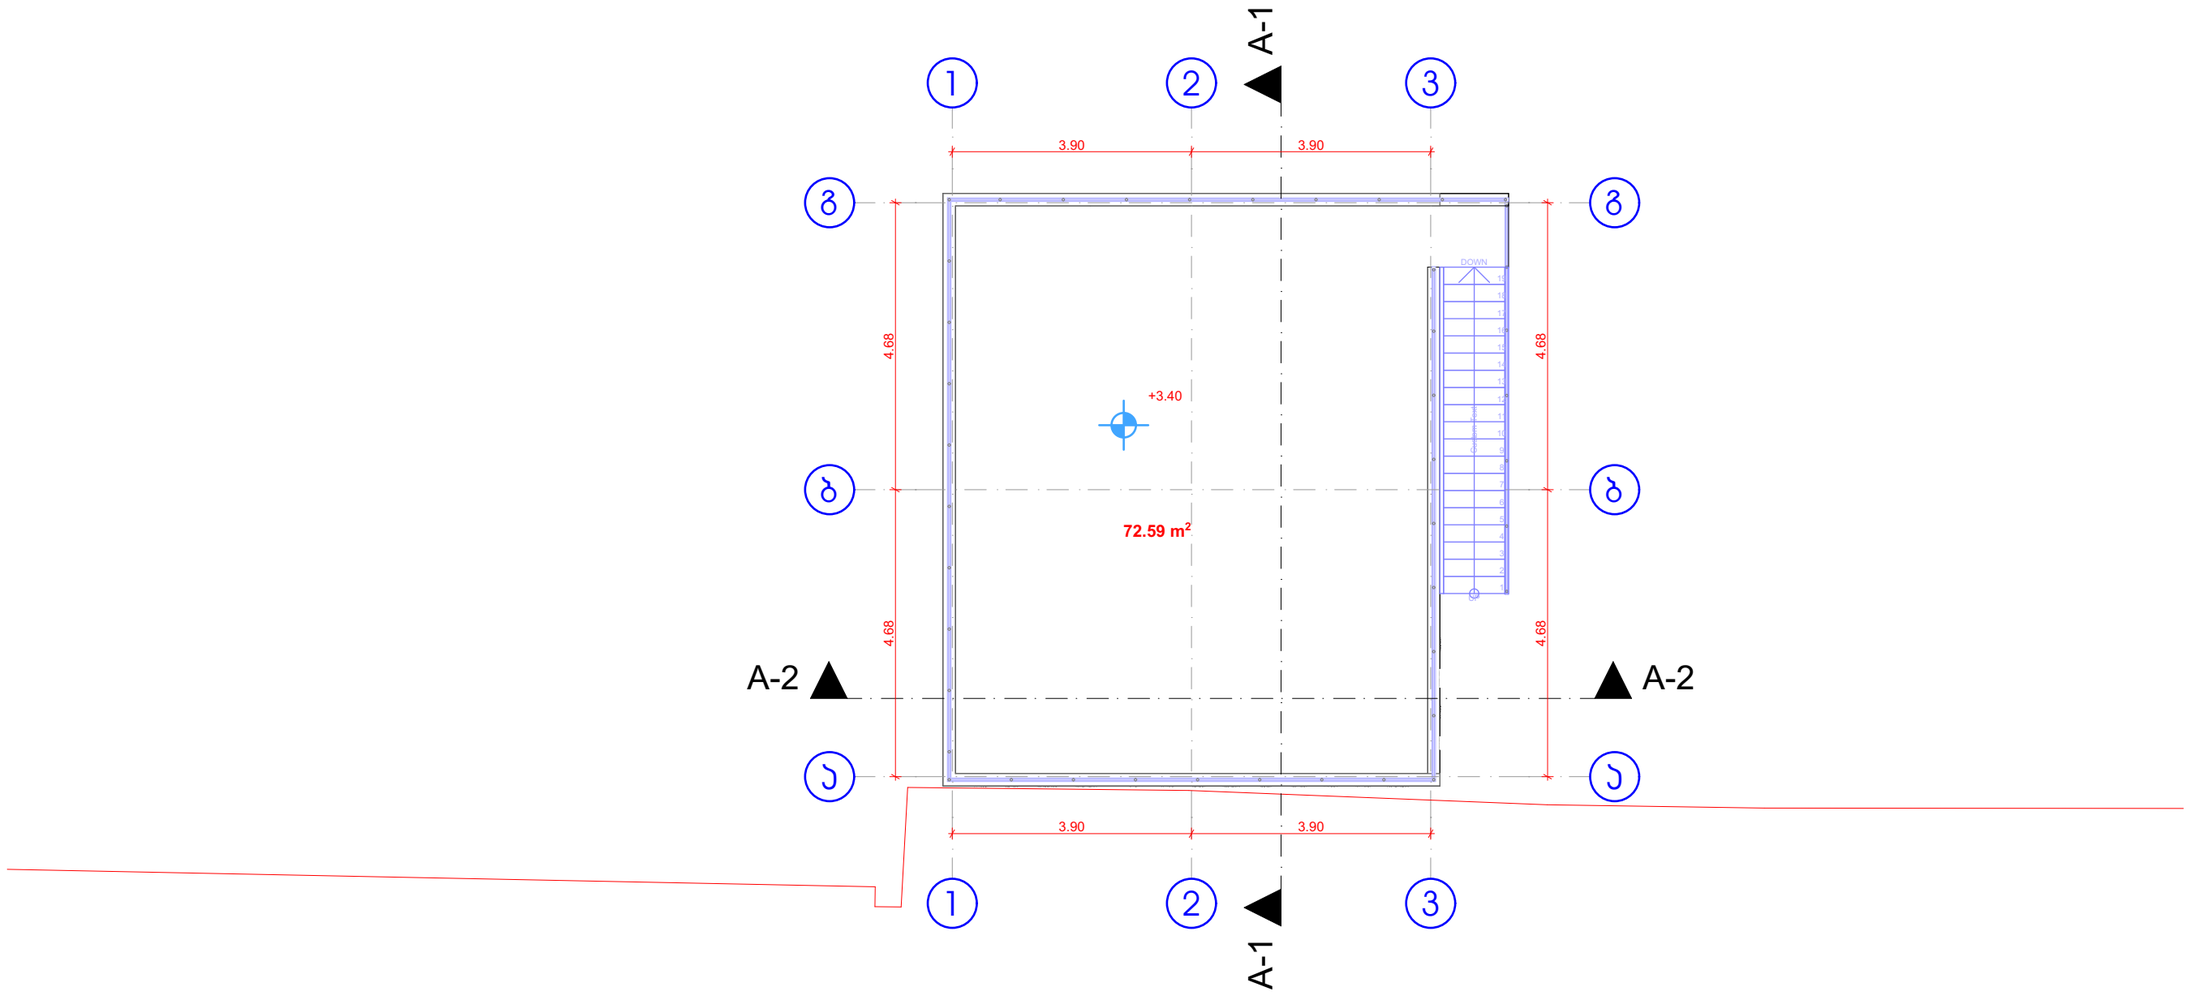

თბილისი, მარჯანიშვილის ქ. № 4
II სართული
ტელ: 2 96 34 43
2 45 19 00

პროფესიონალ
კონსულტანტთა
ჯგუფი

ობიექტის მისამართი

ქალაქი თბილისი,
აკაკი წერეთლის გამზირი №123

დამკვეთი

შ.პ.ს "პროგრიფი"

პროექტის დასახელება

ავტოსამრეცხაო და მაღაზია

შემსრულებელი

დირექტორი	ბ.ჩანტლაძე
არქიტექტორი	თ.პეპანაშვილი
არქიტექტორი	

ნახაზის დასახელება

A ბლოკი - მაღაზია

ღია ტერასა +3.40 ნიშნულზე

მასშტაბი	
1:100	
ფურცელი	
მომზ. თარიღი	
12.10.2020	

შენობა 21/1

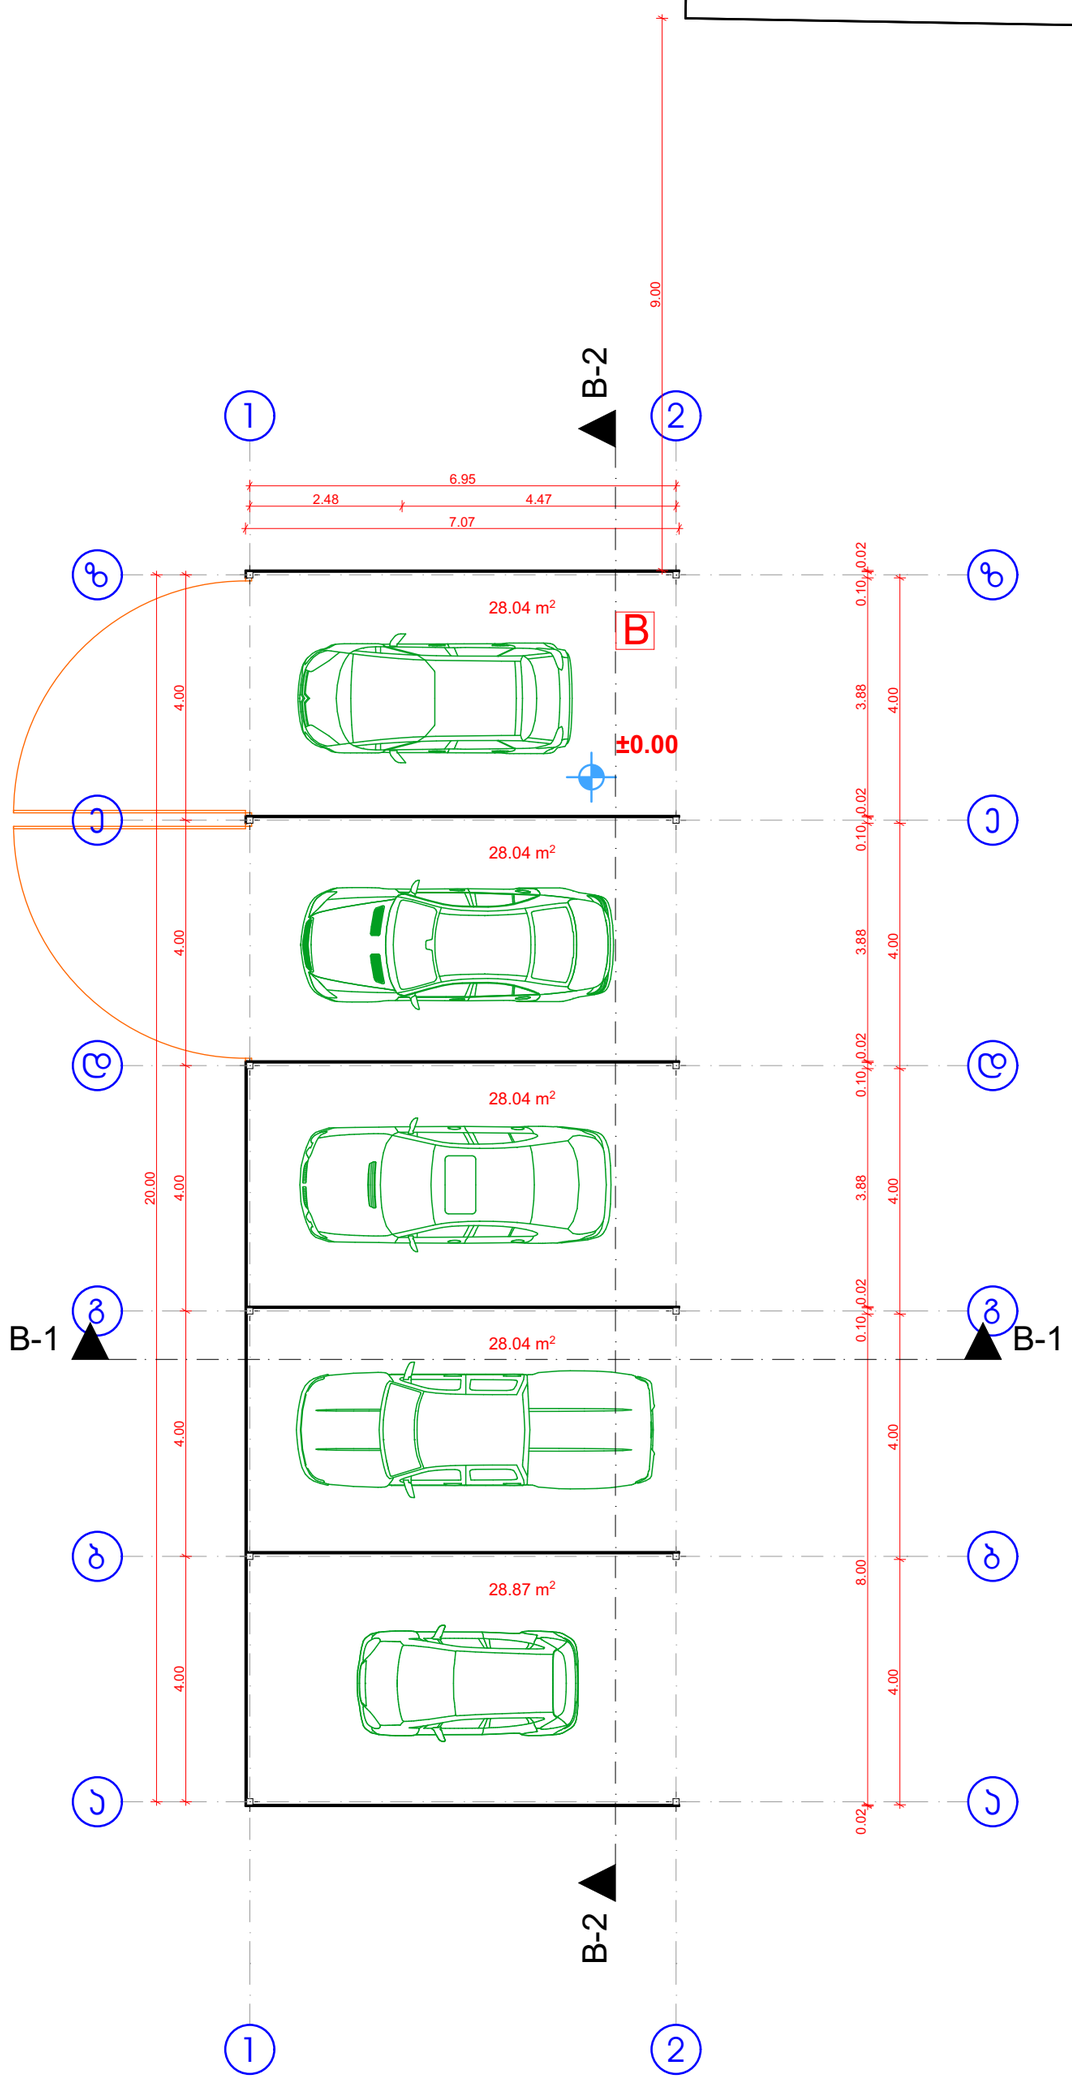

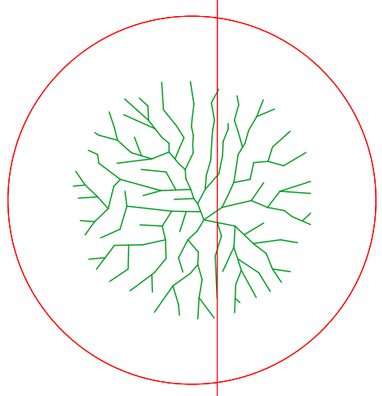

განაშენიანების საანგარიშო კროკი	კ1 საანგარიშო კროკი	კ2 საანგარიშო კროკი
142.39 მ²	142.39 მ²	142.39 მ²

თბილისი, მარჯანიშვილის ქ. № 4
II სართული
ტელ: 2 96 34 43
2 45 19 00

პროფესიონალ ქონსულტანტთა ჯგუფი

ობიექტის მისამართი	
ქალაქი თბილისი, აკაკი წერეთლის გამზირი №123	
დამკვეთი	
შ.პ.ს "პროგრიფი"	
პროექტის დასახელება	
ავტოსამრეცხაო და მაღაზია	
შემსრულებელი	
დირექტორი	ბ.ჩანტლაძე
არქიტექტორი	თ.ბენაშვილი
არქიტექტორი	
ნახაზის დასახელება	
B ბლოკი - ავტოსამრეცხაო სართულის გეგმა 0.00 ნიშნულზე	
მასშტაბი	
1:100	
ფურცელი	
მომზ. თარიღი	
12.10.2020	

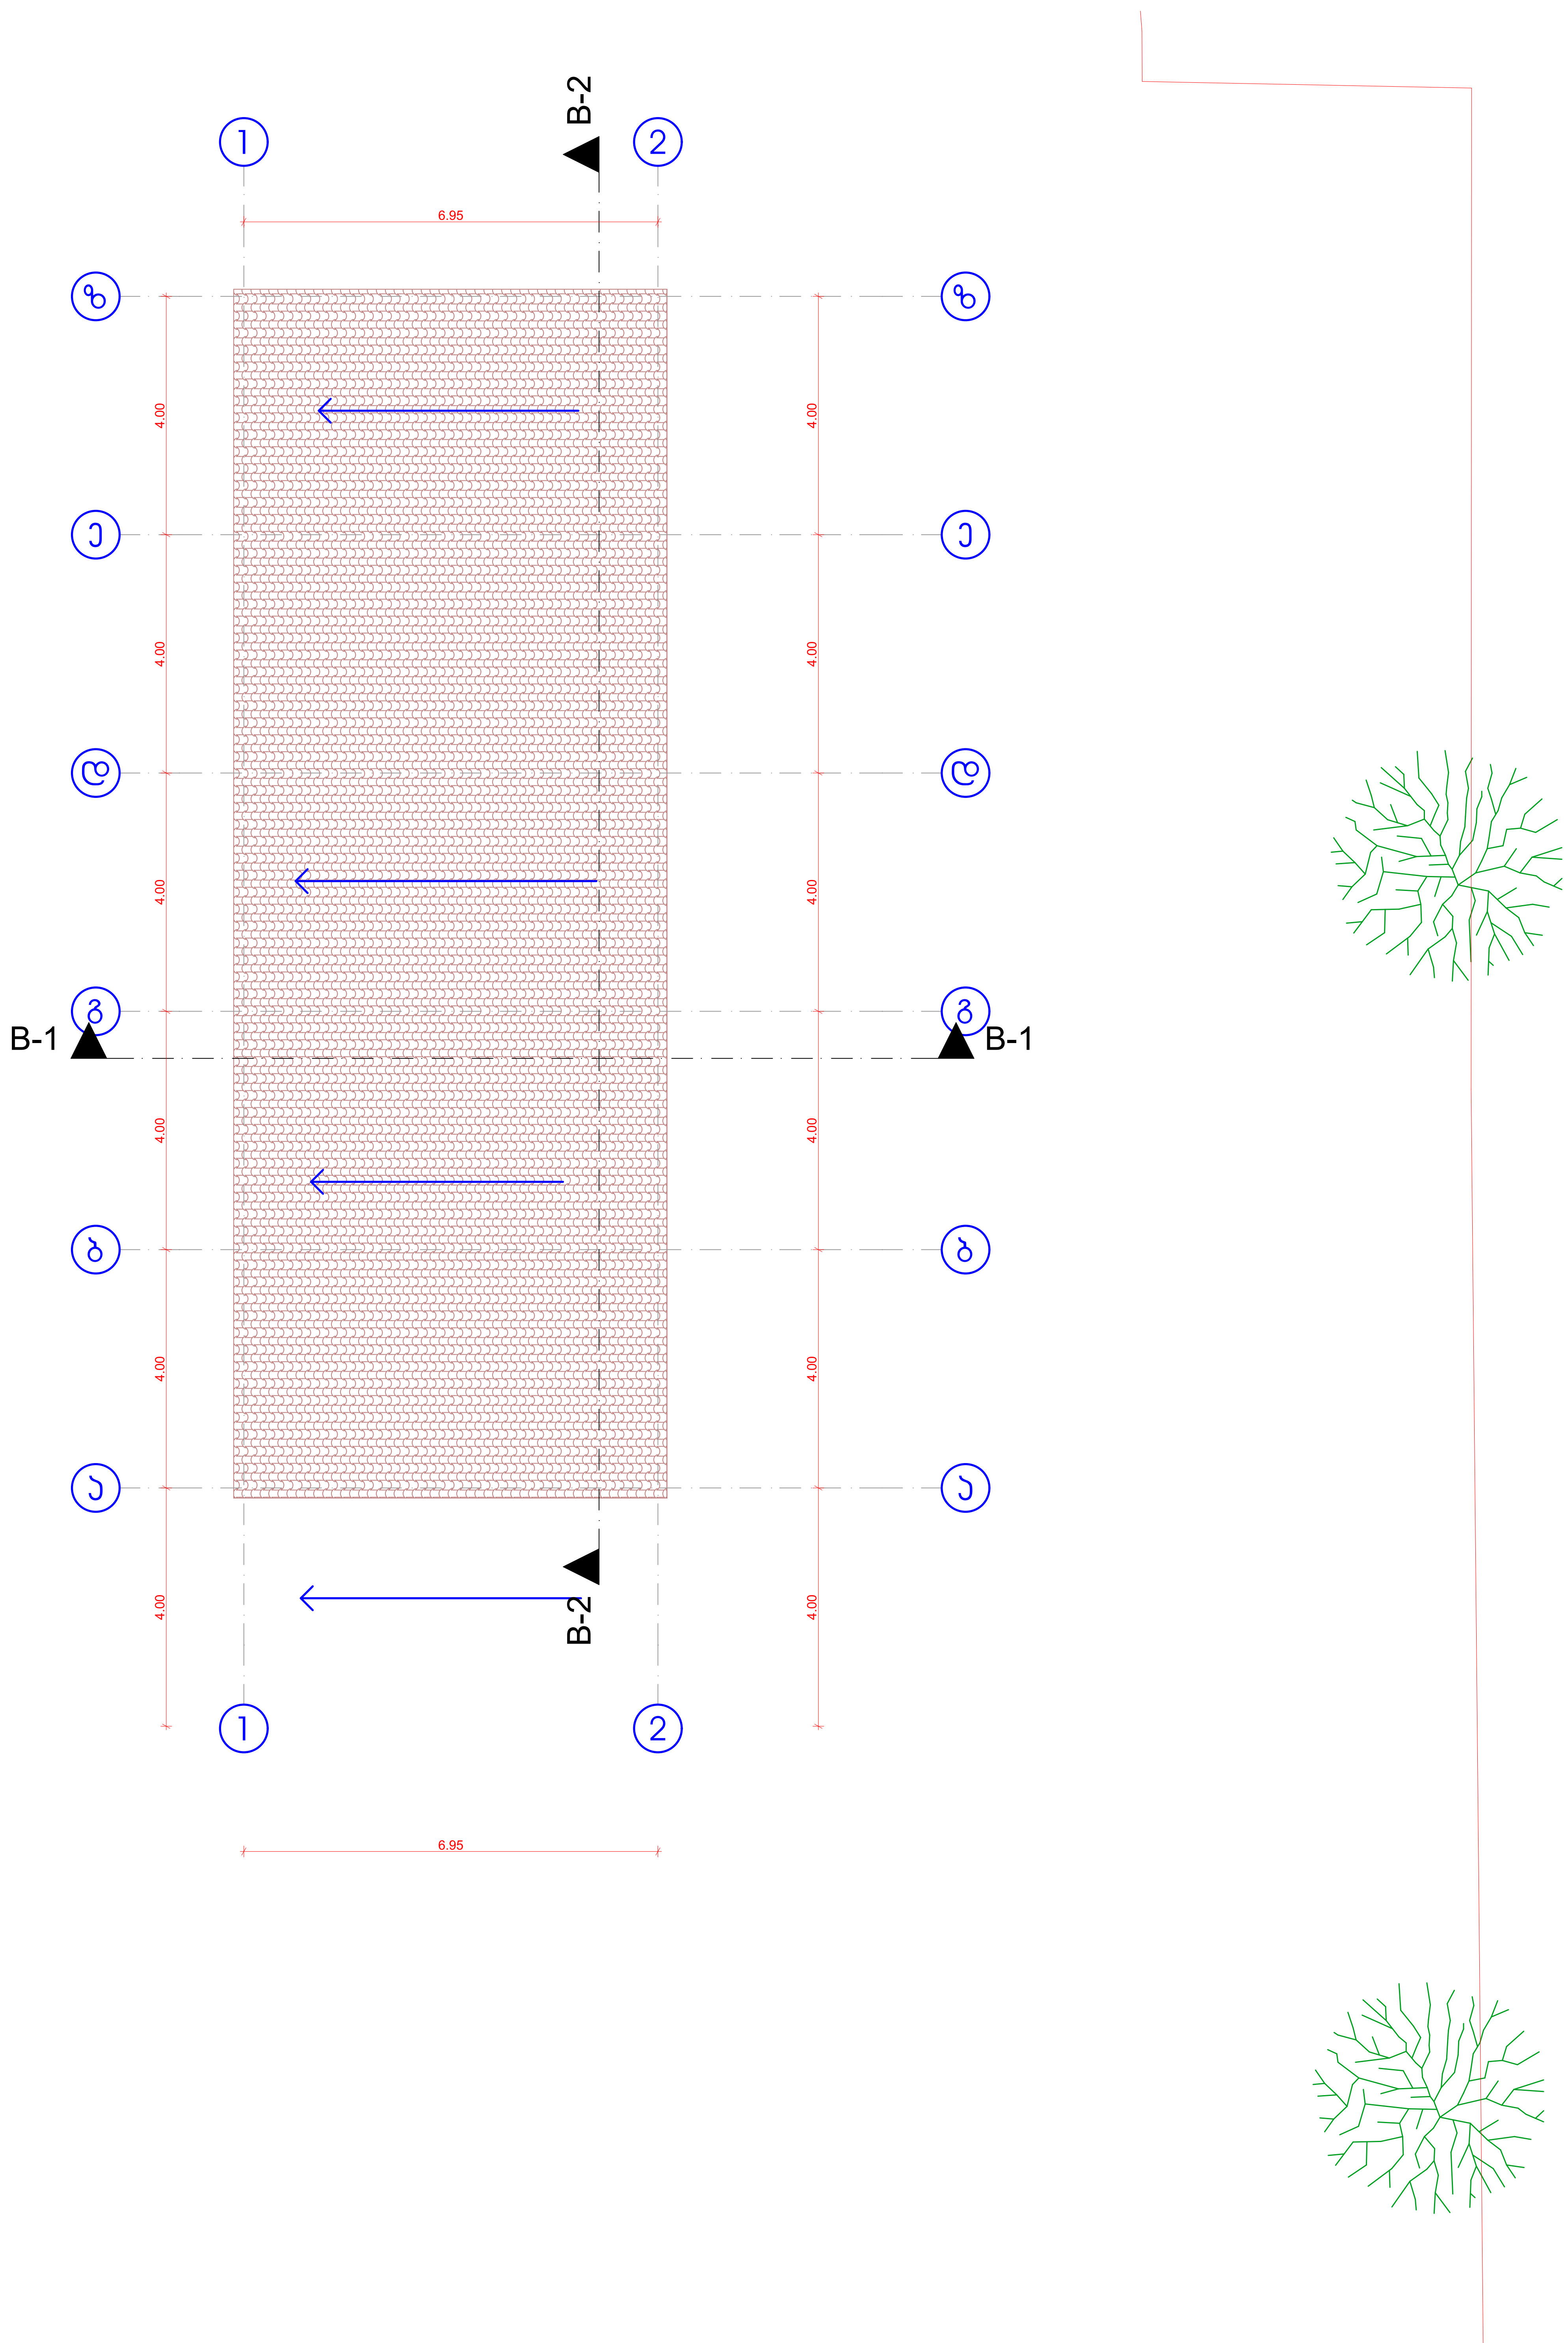

თბილისი, მარჯანიშვილის ქ. № 4
II სართული
ტელ: 2 96 34 43
2 45 19 00

პროფესიონალ
კონსულტანტთა
ჯგუფი

ობიექტის მისამართი	
ქალაქი თბილისი, აკაკი წერეთლის გამზირი №123	
დამკვეთი	
შ.პ.ს "პროგრიფი"	
პროექტის დასახელება	
ავტოსამრეცხაო და მაღაზია	
შემსრულებელი	
დირექტორი	ბ.ჩანტლაძე
არქიტექტორი	თ.ბენაშვილი
არქიტექტორი	
ნახაზის დასახელება	
B ბლოკი - ავტოსამრეცხაო სახურავის გეგმა	
მასშტაბი	
1:100	
ფურცელი	
მომზ. თარიღი	
12.10.2020	

ბანაშენიანების
საანგარიშო კროკი

C

23.35 მ²

D

64.44 მ²

შენობა
19/1

C-1

D-1

შენობა
21/1

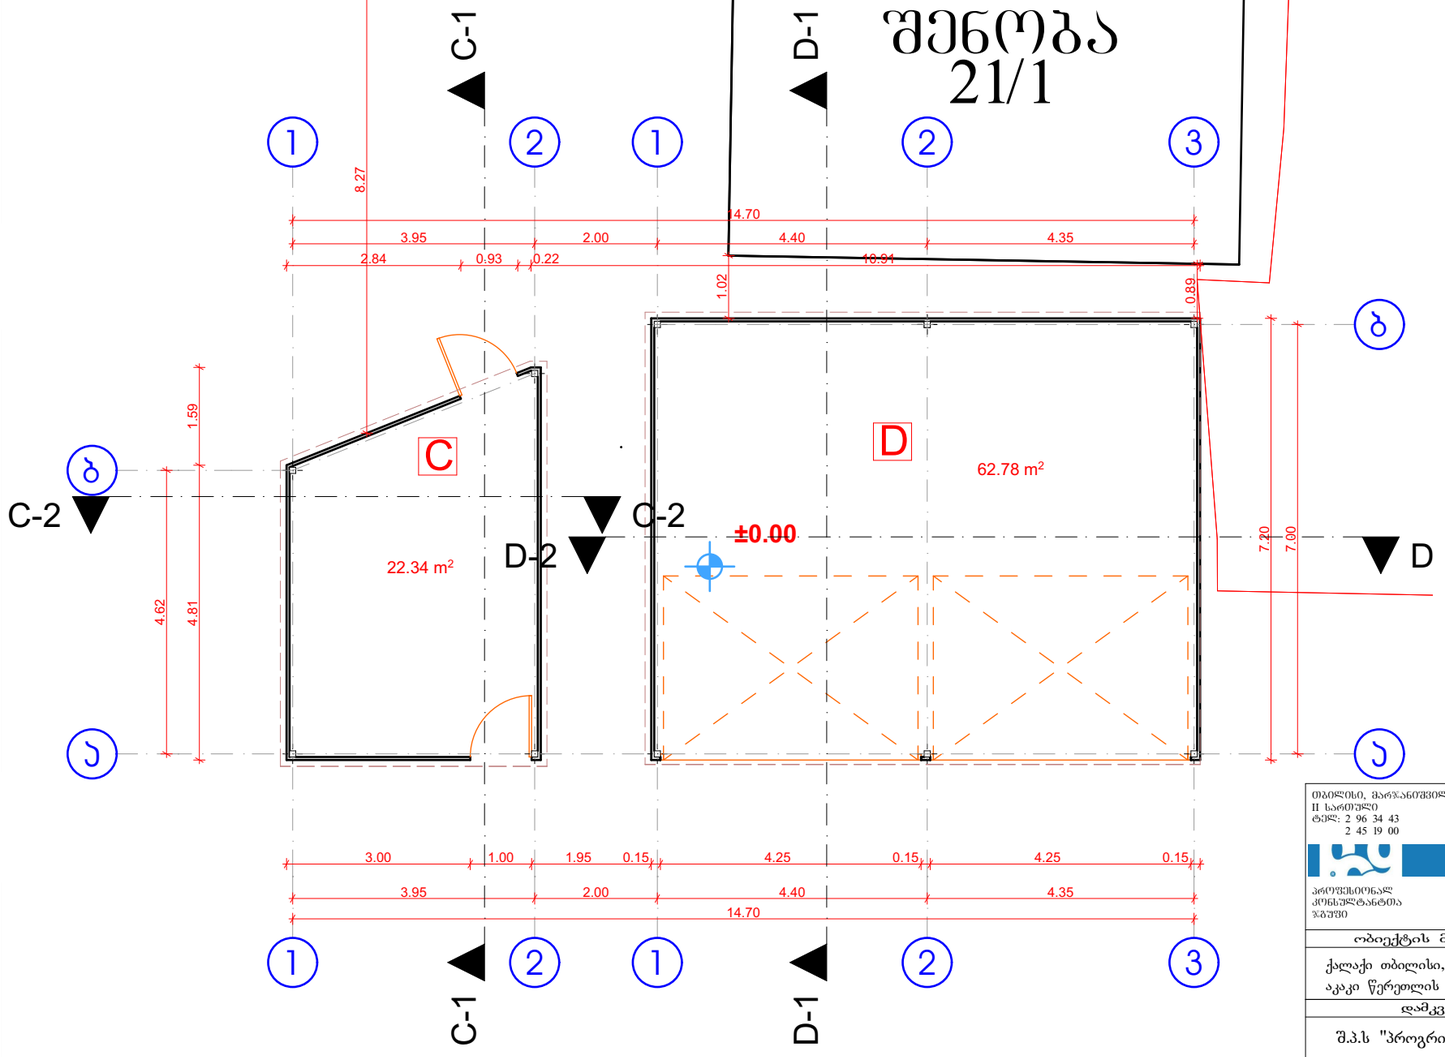

კ1 საანგარიშო კროკი

C

23.35 მ²

D

64.44 მ²

კ2 საანგარიშო კროკი

C

23.35 მ²

D

64.44 მ²

თბილისი, მარჯანიშვილის ქ. № 4
II სართული
ტელ: 2 96 34 43
2 45 19 00

პროფესიონალ კონსულტანტთა ჯგუფი

ობიექტის მისამართი	
ქალაქი თბილისი, აკაკი წერეთლის გამზირი №123	
დამკვეთი	
შ.პ.ს "პროგრიფი"	
პროექტის დასახელება	
ავტოსამრეცხაო და მაღაზია	
შემსრულებელი	
დირექტორი	ბ.ჩანტლაძე
არქიტექტორი	თ.ბენაშვილი
არქიტექტორი	
ნახაზის დასახელება	
C და **D** ბლოკი - საწყობი სართულის ბეგმა 0.00 ნიშნულზე	
მასშტაბი	1:100
ფურცელი	
მომზ. თარიღი	12.10.2020

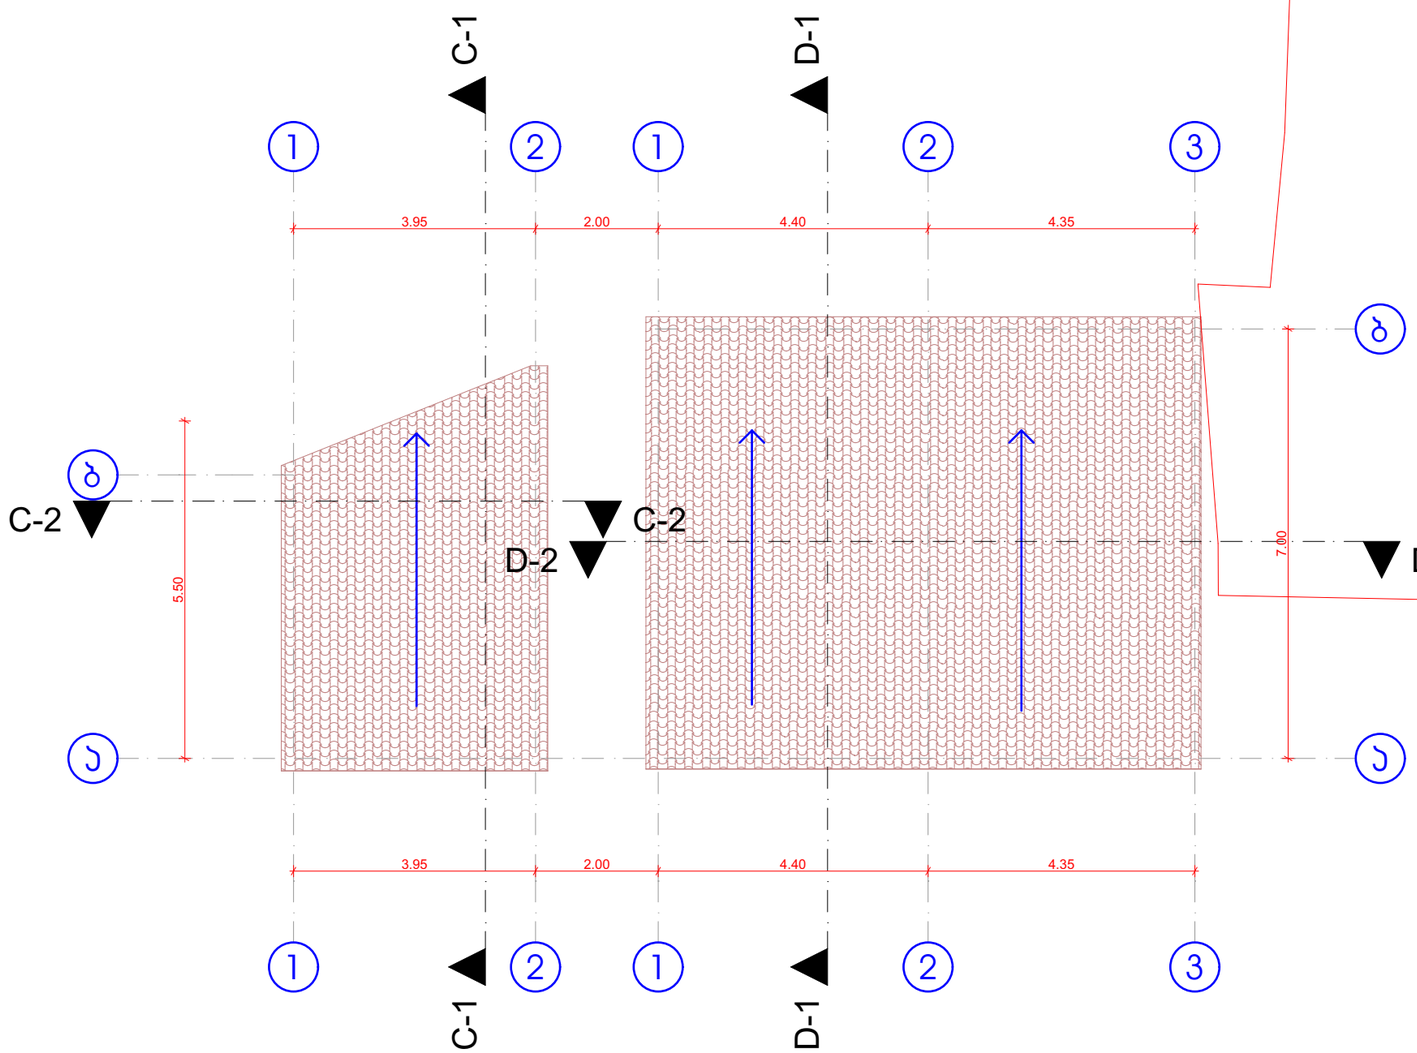

თბილისი, მარჯანიშვილის ქ. № 4
II სართული
ტელ: 2 96 34 43
2 45 19 00

პროფესიონალ
კონსულტანტთა
ჯგუფი

ობიექტის მისამართი	
ქალაქი თბილისი, აკაკი წერეთლის გამზირი №123	
დამკვეთი	
შ.პ.ს "პროგრიფი"	
პროექტის დასახელება	
ავტოსამრეცხაო და მაღაზია	
შემსრულებელი	
დირექტორი	ბ.ჩანტლაძე
არქიტექტორი	თ.პენაშვილი
არქიტექტორი	
ნახაზის დასახელება	
C და **D** გლოკი - საწყობი სახურავის გეგმა	
მასშტაბი	
1:100	
ფურცელი	
მომზ. თარიღი	
12.10.2020	

შენობა 21/1

კ2 საანგარიშო კროკი

39.00 m²

კ1 საანგარიშო კროკი

39.00 m²

განაშენიანების საანგარიშო კროკი

39.00 m²

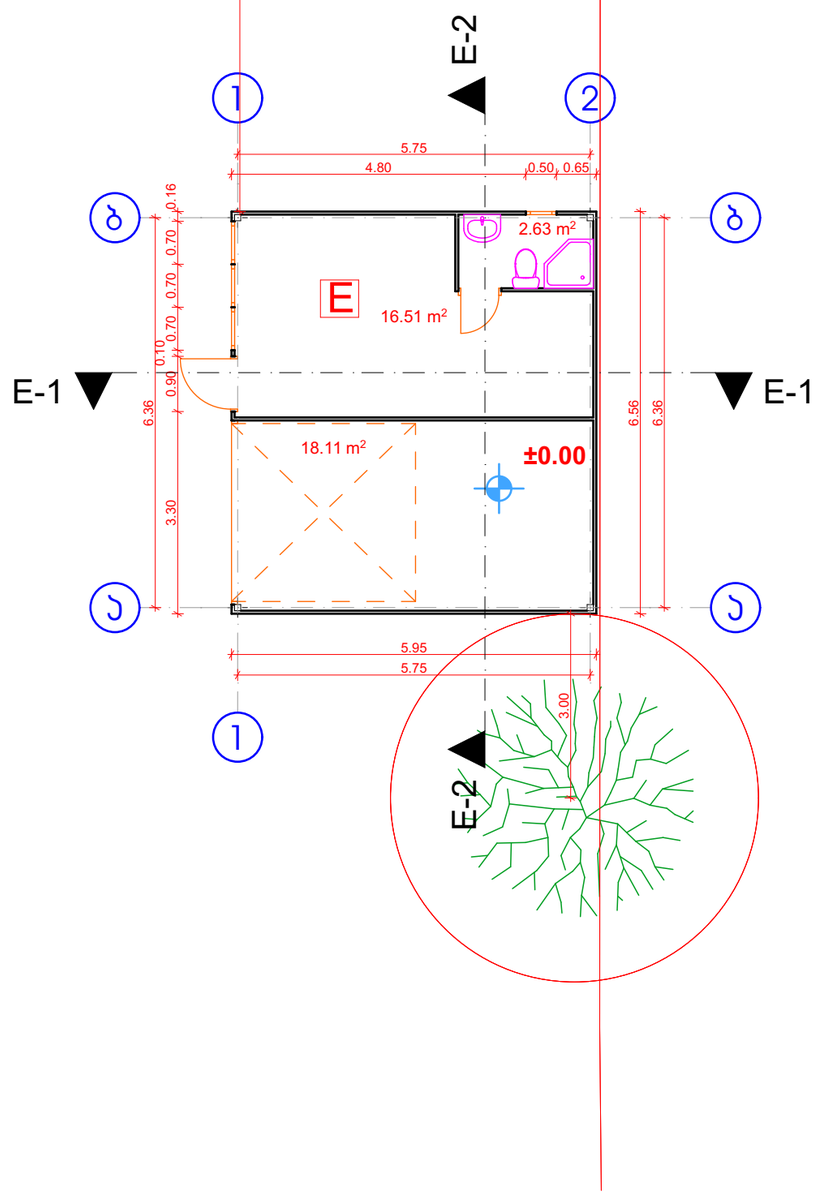

თბილისი, მარჯანიშვილის ქ. № 4
II სართული
ტელ.: 2 96 34 43
2 45 19 00

პროფესიონალ ქონსულტანტთა ჯგუფი

ობიექტის მისამართი	
ქალაქი თბილისი, აკაკი წერეთლის გამზირი №123	
დამკვეთი	
შ.პ.ს "პროგრიფი"	
პროექტის დასახელება	
ავტოსამრეცხაო და მაღაზია	
შემსრულებელი	
დირექტორი	ბ.ჩანტლაძე
არქიტექტორი	თ.ბენაშვილი
არქიტექტორი	
ნახაზის დასახელება	
E ბლოკი - ოფისი; საწყობი სართულის გეგმა 0.00 ნიშნულზე	
მასშტაბი	
1:100	
ფურცელი	
მომზ. თარიღი	
12.10.2020	

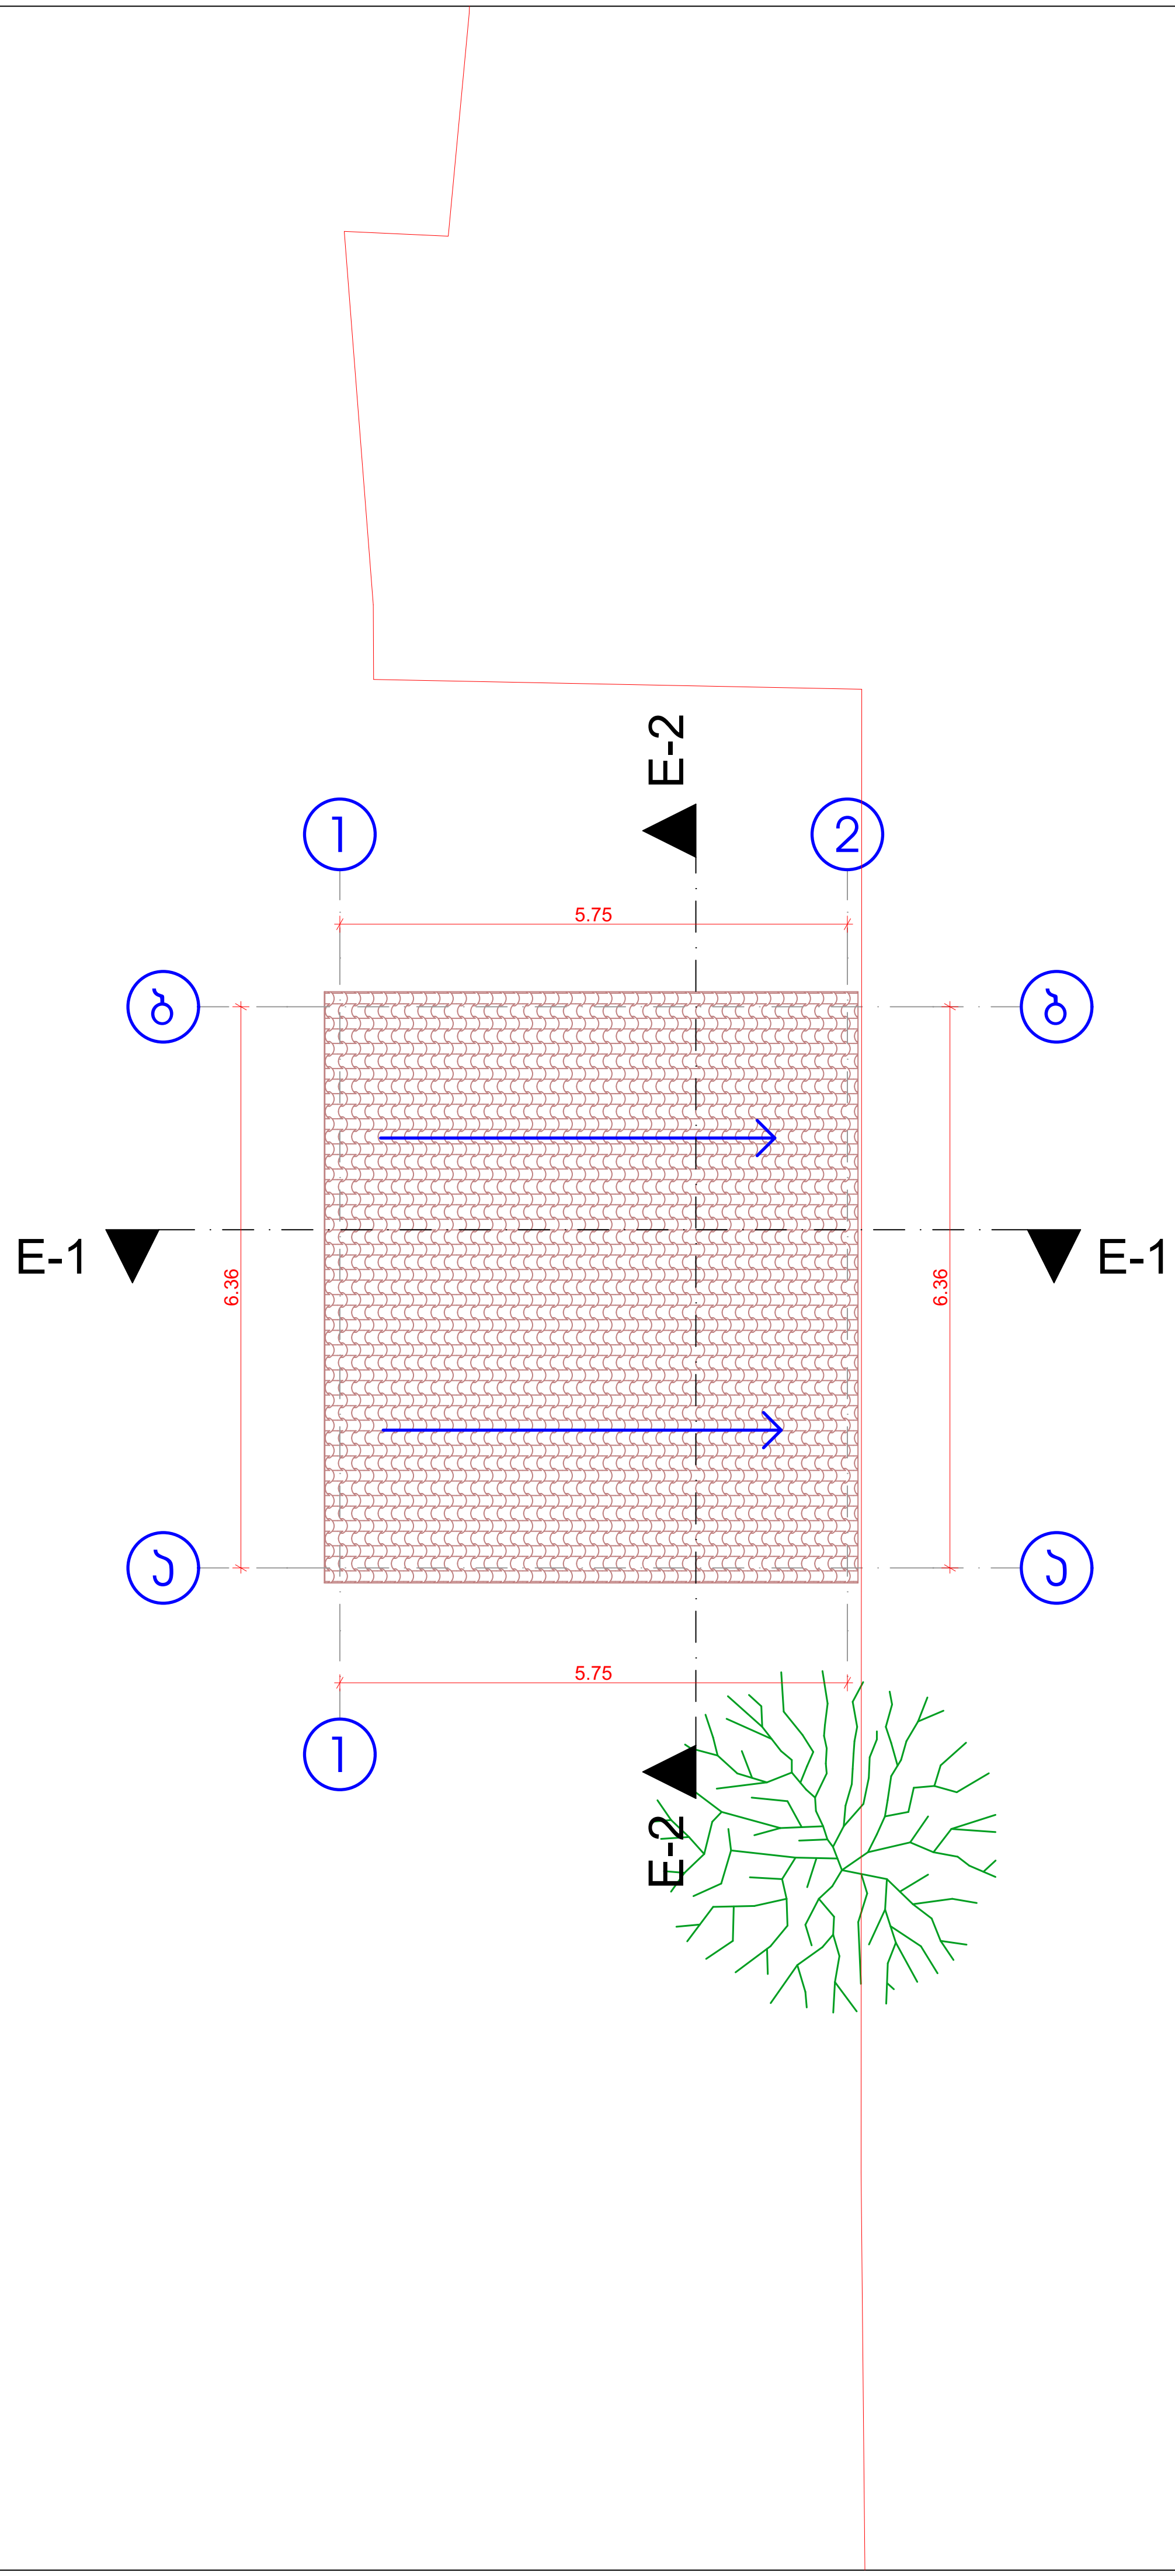

თბილისი, მარჯანიშვილის ქ. № 4 II სართული ტელ: 2 96 34 43 2 45 19 00 პროფესიონალ კონსულტანტთა ჯგუფი	
ობიექტის მისამართი	
ქალაქი თბილისი, აკაკი წერეთლის გამზირი №123	
დამკვეთი	
შ.პ.ს "პროგრიფი"	
პროექტის დასახელება	
ავტოსამრეცხაო და მაღაზია	
შემსრულებელი	
დირექტორი	ბ.ჩანტლაძე
არქიტექტორი	თ.ბენაშვილი
არქიტექტორი	
ნახაზის დასახელება	
E ბლოკი - ოფისი; საწყობი სახურავის გეგმა	
მასშტაბი	
1:100	
ფურცელი	
მომზ. თარიღი	
12.10.2020	

კ2 საანგარიშო კროკი

57.55 m²

კ1 საანგარიშო კროკი

57.55 m²

განაშენიანების
საანგარიშო კროკი

57.55 m²

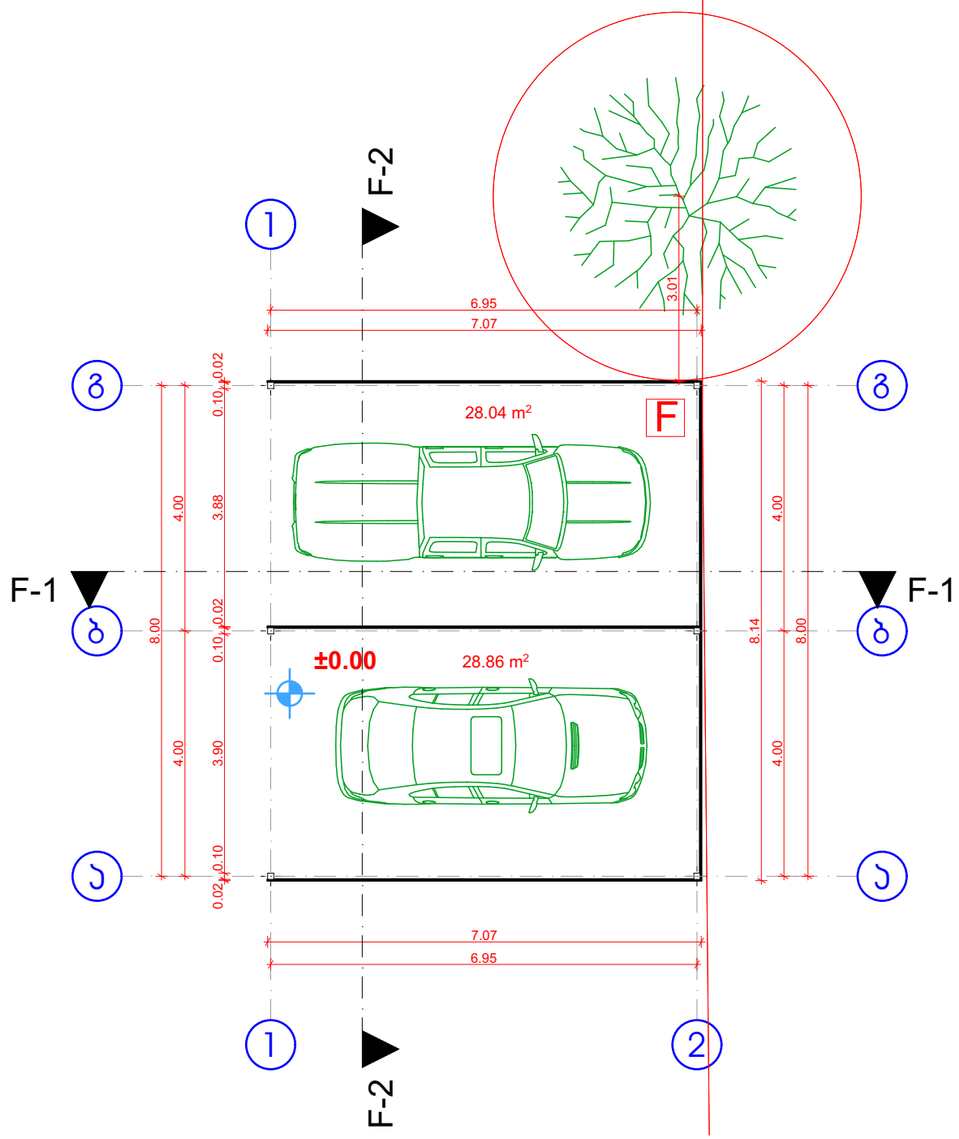

თბილისი, მარჯანიშვილის ქ. № 4
II სართული
ტელ: 2 96 34 43
2 45 19 00

პროფესიონალ
კონსულტანტთა
ჯგუფი

ობიექტის მისამართი
ქალაქი თბილისი, აკაკი წერეთლის გამზირი №123
დამკვეთი
შ.პ.ს "პროგრიფი"
პროექტის დასახელება
ავტოსამრეცხაო და მაღაზია
შემსრულებელი

დირექტორი	ბ.ჩანტლაძე
არქიტექტორი	თ.პენაშვილი
არქიტექტორი	

ნახაზის დასახელება
F ბლოკი - ავტოსამრეცხაო სართულის გეგმა 0.00 ნიშნულზე

მასშტაბი	1:100
ფურცელი	
მომზ. თარიღი	12.10.2020

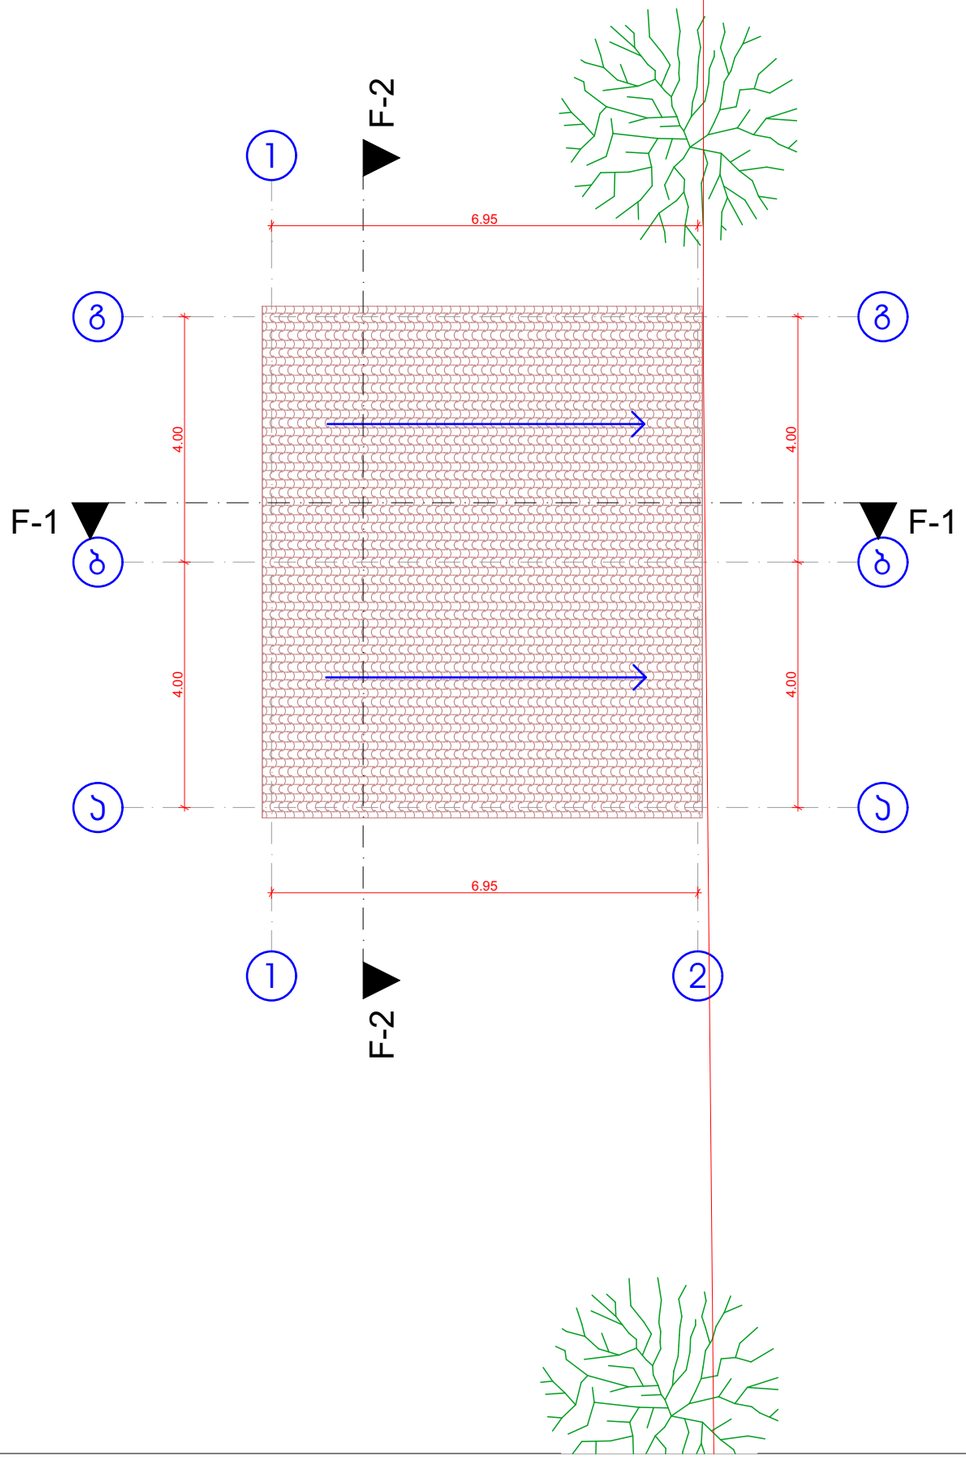

თბილისი, მარჯანიშვილის ქ. № 4
II სართული
ტელ: 2 96 34 43
2 45 19 00

პროფესიონალ
კონსულტანტთა
ჯგუფი

ობიექტის მისამართი	
ქალაქი თბილისი, აკაკი წერეთლის გამზირი №123	
დამკვეთი	
შ.პ.ს "პროგრიფი"	
პროექტის დასახელება	
ავტოსამრეცხაო და მაღაზია	
შემსრულებელი	
დირექტორი	ბ.ჩანტლაძე
არქიტექტორი	თ.პეპანაშვილი
არქიტექტორი	
ნახაზის დასახელება	
F ბლოკი - ავტოსამრეცხაო სახურავის გეგმა	
მასშტაბი	
1:100	
ფურცელი	
მომზ. თარიღი	
12.10.2020	

განაშენიანების
საანგარიშო კროკი

112.00 m²

კ1 საანგარიშო კროკი

112.00 m²

კ2 საანგარიშო კროკი

112.00 m²

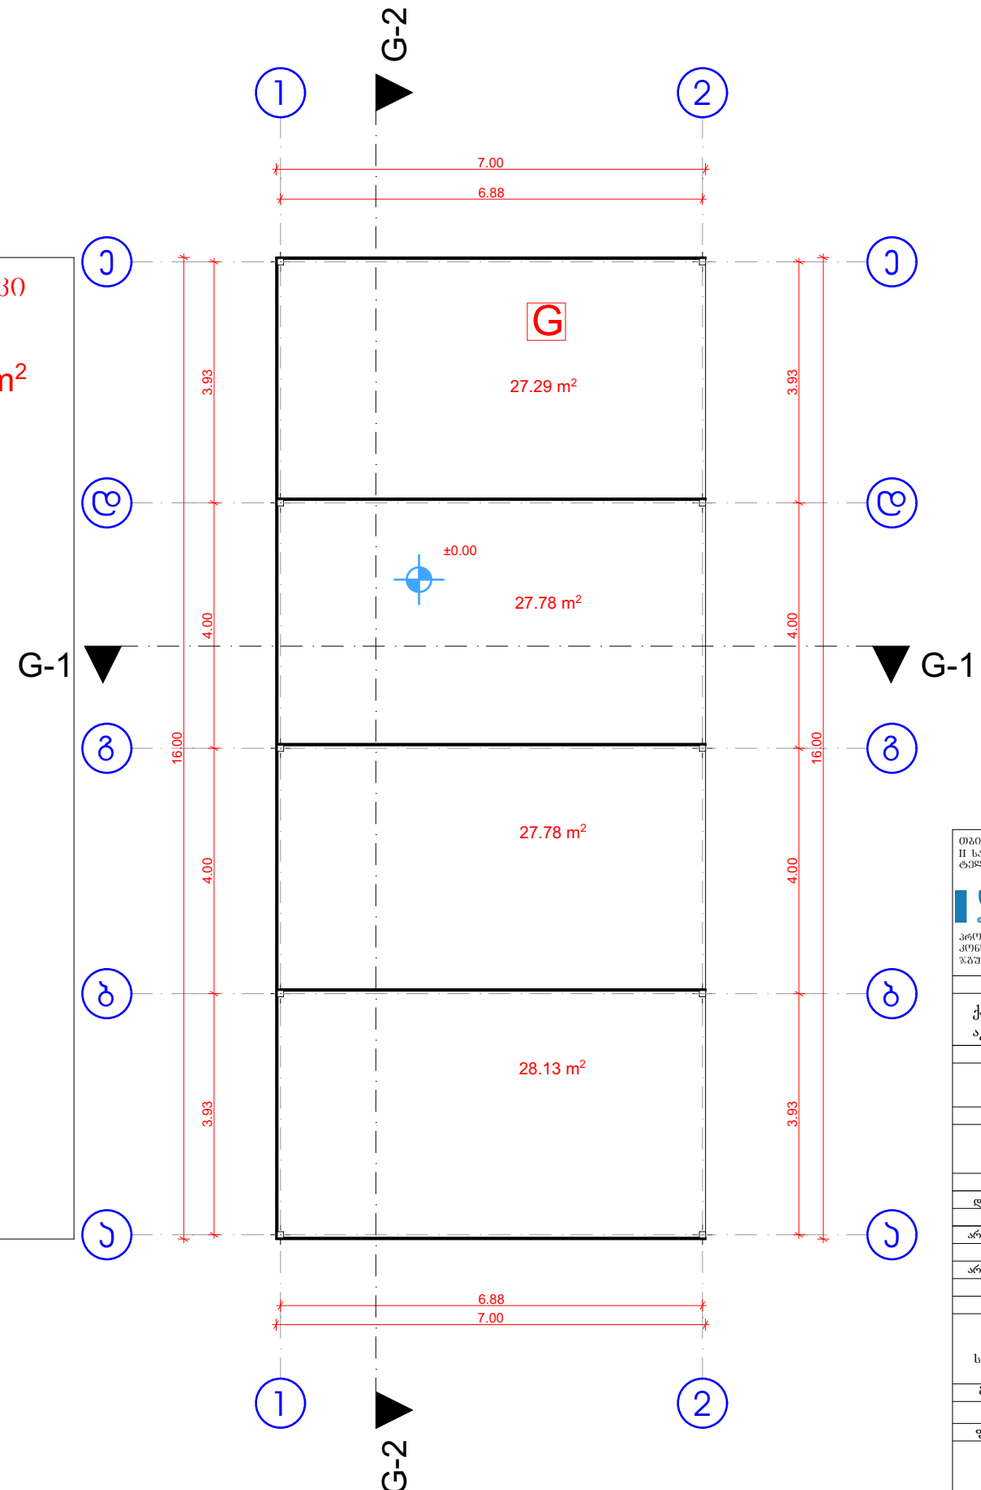

თბილისი, მარჯანიშვილის ქ. № 4
II სართული
ტელ: 2 96 34 43
2 45 19 00

პროფესიონალ
კონსულტანტთა
ჯგუფი

ობიექტის მისამართი
ქალაქი თბილისი, აკაკი წერეთლის გამზირი №123
დამკვეთი
შ.პ.ს "პროგრიფი"
პროექტის დასახელება
ავტოსამრეცხაო და მაღაზია
შემსრულებელი

დირექტორი	ბ.ჩანტლაძე
არქიტექტორი	თ.ბენაშვილი
არქიტექტორი	

ნახაზის დასახელება
G ბლოკი - ავტოსამრეცხაო სართულის გეგმა 0.00 ნიშნულზე

მასშტაბი	1:100
ფურცელი	
მომზ. თარიღი	12.10.2020

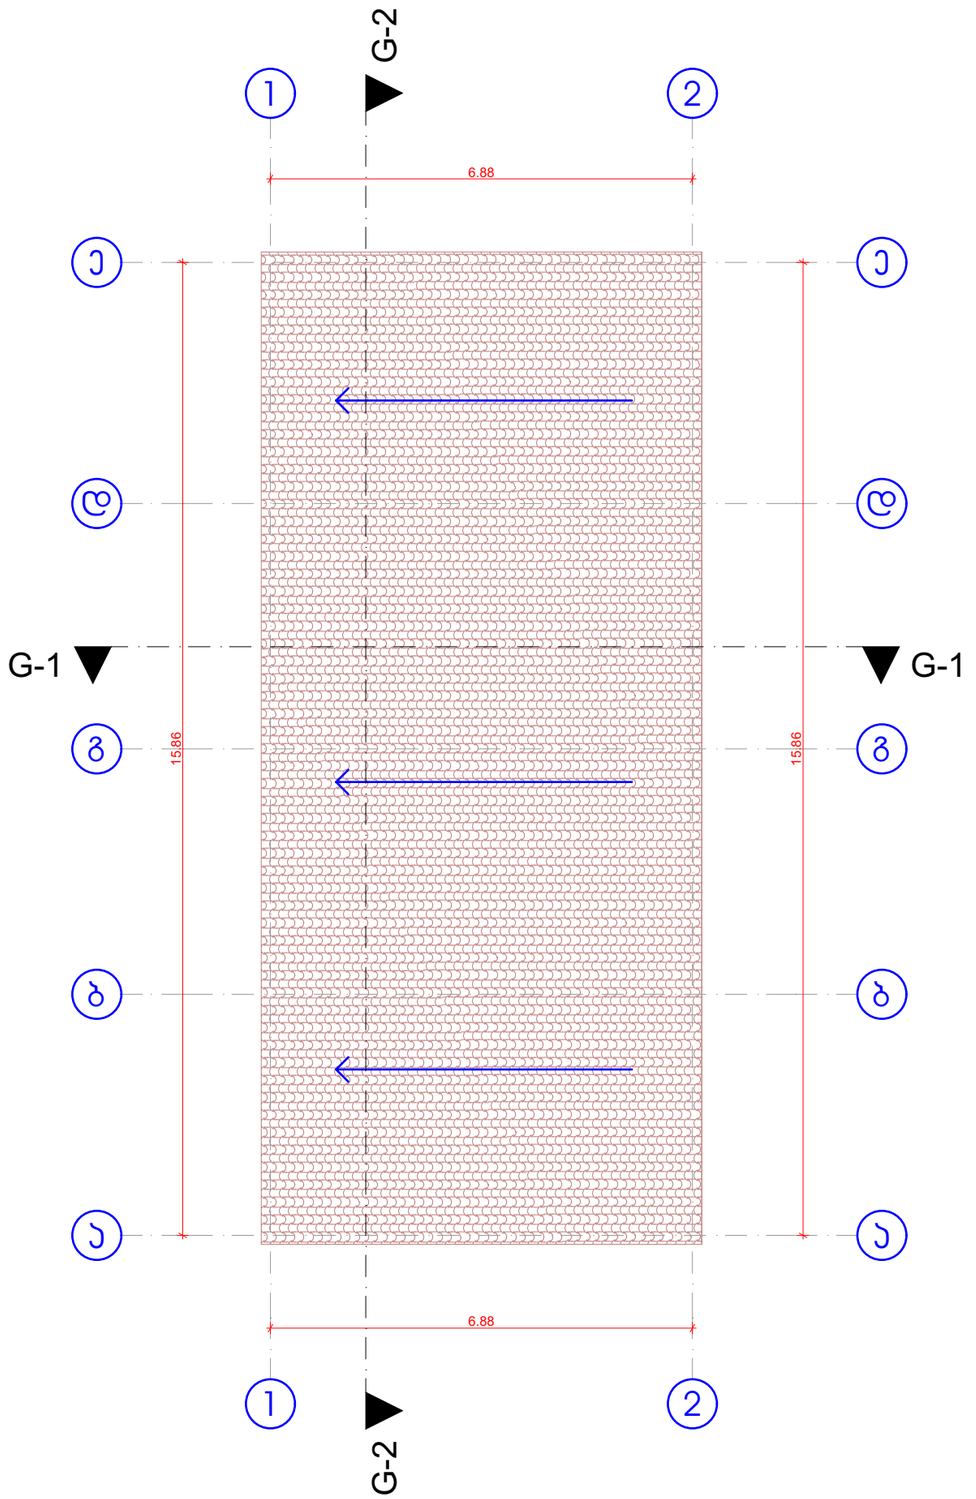

თბილისი, მარჯანიშვილის ქ. № 4
II სართული
ტელ: 2 96 34 43
2 45 19 00

პროფესიონალ
კონსულტანტთა
ჯგუფი

ობიექტის მისამართი

ქალაქი თბილისი,
აკაკი წერეთლის გამზირი №123

დამკვეთი

შ.პ.ს "პროგრიფი"

პროექტის დასახელება

ავტოსამრეცხაო და მაღაზია

შემსრულებელი

დირექტორი	ბ.ჩანტლაძე
არქიტექტორი	თ.ბენაშვილი
არქიტექტორი	

ნახაზის დასახელება

G გლოკი - ავტოსამრეცხაო

სახურავის გეგმა

მასშტაბი	1:100
ფურცელი	
მომზ. თარიღი	12.10.2020