მიწის ნაკვეთის ტოპოგრაფიული გეგმა

New Point

ქალაქი თბილისი, უნივერსიტეტის მაღლივ კორპუსსა და ქავთარაძის ქუჩის მიმდებარედ (ს/კ: 01.14.04.029.313)
შპს "ჯი-ემ-ფი"-ს (ს/ნ: 206339979) საკუთრებაში არსებული 449 კვ.მ. არასასოფლო-სამეურნეო
დანიშნულების მიწის ნაკვეთის და მისი მიმდებარე ტერიტორიის ტოპოგრაფიული გეგმა

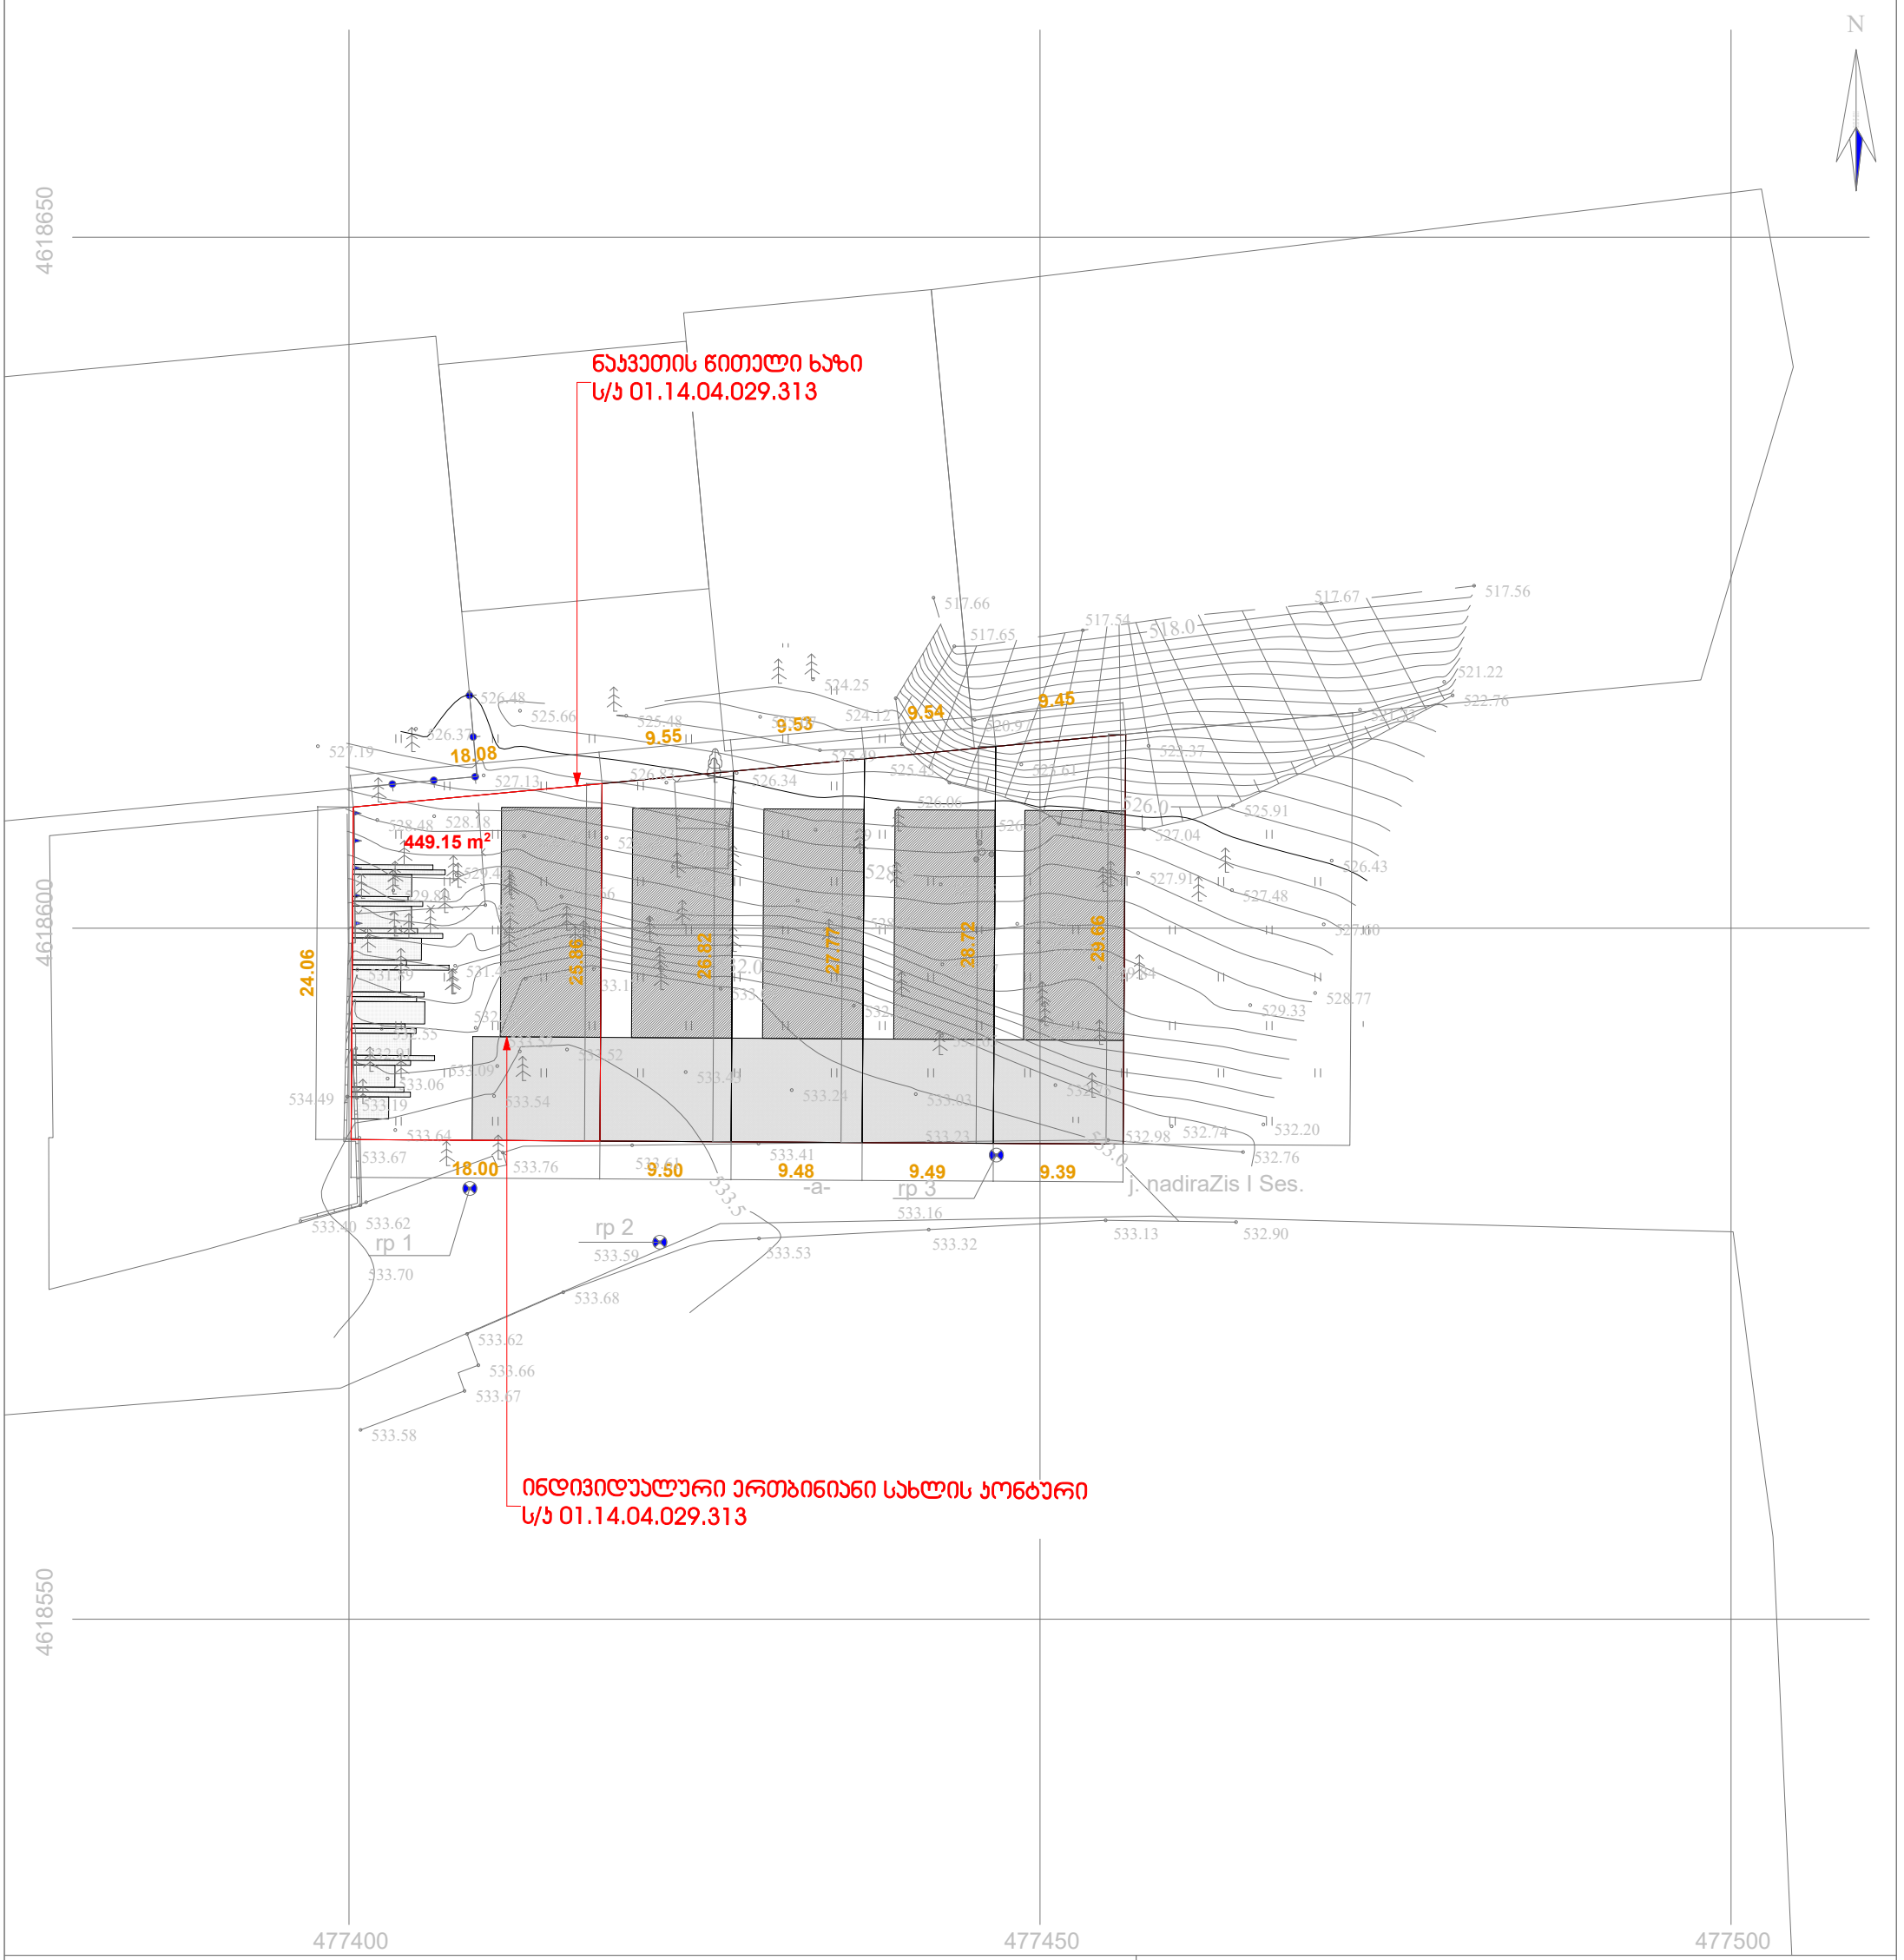

პირობითი აღნიშვნები

WGS 1984 -ის კოორდინატთა სისტემის UTM პროექცია

qs	საცხოვრებელი შენობა	ფოთლოვანი ხე	ნის ღობე	w	წყალგაყვანილობა
qa	არასაცხოვრებელი შენობა	ხილეკალოვანი ხე	ღობე		გაზი
	მშენებარე შენობა	წიწვოვანი ხე	ლითონის ღობე	g	კანალიზაცია
	ნანგრევი	პალმა	ქვის კედელი	k	სანიაღვრე
	ფარდული	ბუჩქი/ მასიური ბუჩქი	კედელი	san	ასფალირებამდლობა
		ვაზი	ფლატე	kg	ელ. ქსელები
		გარე განათება	რკინიგზა	Tg	გათბობა
			სამეთვალყურეო ჭები		
			ელ. გადამცემი ხაზი		

შენიშვნა: 1) გეგმაზე დატანილია საჯარო რეესტრში რეგისტრირებული ნაკვეთის საზღვრები
2) ვინაიდან გეგმაზე დატანილია მხოლოდ რეგისტრირებული მიწისქვეშა კომუნიკაციები მათი მდებარეობების დაზუსტება მოხდეს ყველა კომუნიკაციის წარმომადგენლებთან

შპს „ნიუ პოინტ"
საქართველო, თბილისი, გვალობლიშვილის ქუჩა №3,
I სართული, ოფისი №3; ს/ნ: 404883943

New Point

www. newpoint.ge info@newpoint.ge
tel:/ tel: +995 32 2945808; mob: /cell phone: +995 557 704433;

Ltd `NewPoint~
office N3, floor N1, 3 mgaloblishvili str.
Tbilisi, Georgia ID: 404883943

დირექტორი:		გ. პირპიტაძე
ხელმძღვანელი:		ვ. პირსალაძე
დახაზა:		ვ. პირსალაძე
მასშტაბი: 1:500	ფორმატი: A3	17/04/2021 w.

მიწის ნაკვეთის ტოპოგრაფიული გეგმა

New Point

ქალაქი თბილისი, უნივერსიტეტის მაღლივ კორპუსსა და ქავთარაძის ქუჩის მიმდებარედ (ს/კ: 01.14.04.029.314)
შპს "ჯი-ემ-ფი"-ს (ს/ნ: 206339979) საკუთრებაში არსებული 250 კვ.მ. არასასოფლო-სამეურნეო
დანიშნულების მიწის ნაკვეთის და მისი მიმდებარე ტერიტორიის ტოპოგრაფიული გეგმა

პირობითი აღნიშვნები

WGS 1984 -ის კოორდინატთა სისტემის UTM პროექცია

qs	საცხოვრებელი შენობა	ფოთლოვანი ხე	ნის ღობე	w	წყალგაყვანილობა
qa	არასაცხოვრებელი შენობა	ხილეკენაროვანი ხე	ღობე		გაზი
	მშენებარე შენობა	წიწვოვანი ხე	ლითონის ღობე	g	კანალიზაცია
		პალმა	ქვის კედელი	k	სანიაღვრე
		ბუჩქი/ მასიური ბუჩქი	კედელი	san	კავშირგაბმულობა
	ნანგრევები	ვაზი	ფლატე	kg	ელ. ქსელები
	ფარდული	გარე განათება	რკინიგზა	Tg	გათბობა
			სამეთვალყურეო ჭები		
			ელ. გადამცემი ხაზი		

შენიშვნა: 1) გეგმაზე დატანილია საჯარო რეესტრში რეგისტრირებული ნაკვეთის საზღვრები
2) ვინაიდან გეგმაზე დატანილია მხოლოდ რეგისტრირებული მიწისქვეშა კომუნიკაციები, მათი მდებარეობების დაზუსტება მოხდეს ყველა კომუნიკაციის წარმომადგენლებთან

შპს „ნიუ პოინტ"
საქართველო, თბილისი, მგალობლიშვილის ქუჩა №3,
I სართული, ოფისი №3; ს/ნ: 404883943

New Point

www. newpoint.ge info@newpoint.ge
tel:/ tel: +995 32 2945808; mob: /cell phone: +995 557 704433;

Ltd `NewPoint~
office N3, floor N1, 3 mgaloblishvili str.
Tbilisi, Georgia ID: 404883943

დირექტორი:		გ. პირჯიტაძე
აზომა:		ვ. ვირსალაძე
დახაზა:		ვ. ვირსალაძე
მაშტაბი: 1:500	ფორმატი: A3	17/04/2021 w.

მიწის ნაკვეთის ტოპოგრაფიული გეგმა

New Point

ქალაქი თბილისი, უნივერსიტეტის მაღლივ კორპუსსა და ქავთარაძის ქუჩის მიმდებარედ (ს/კ: 01.14.04.029.315)
შპს "ჯი-ემ-ფი"-ს (ს/ნ: 206339979) საკუთრებაში არსებული 259 კვ.მ. არასასოფლო-სამეურნეო
დანიშნულების მიწის ნაკვეთის და მისი მიმდებარე ტერიტორიის ტოპოგრაფიული გეგმა

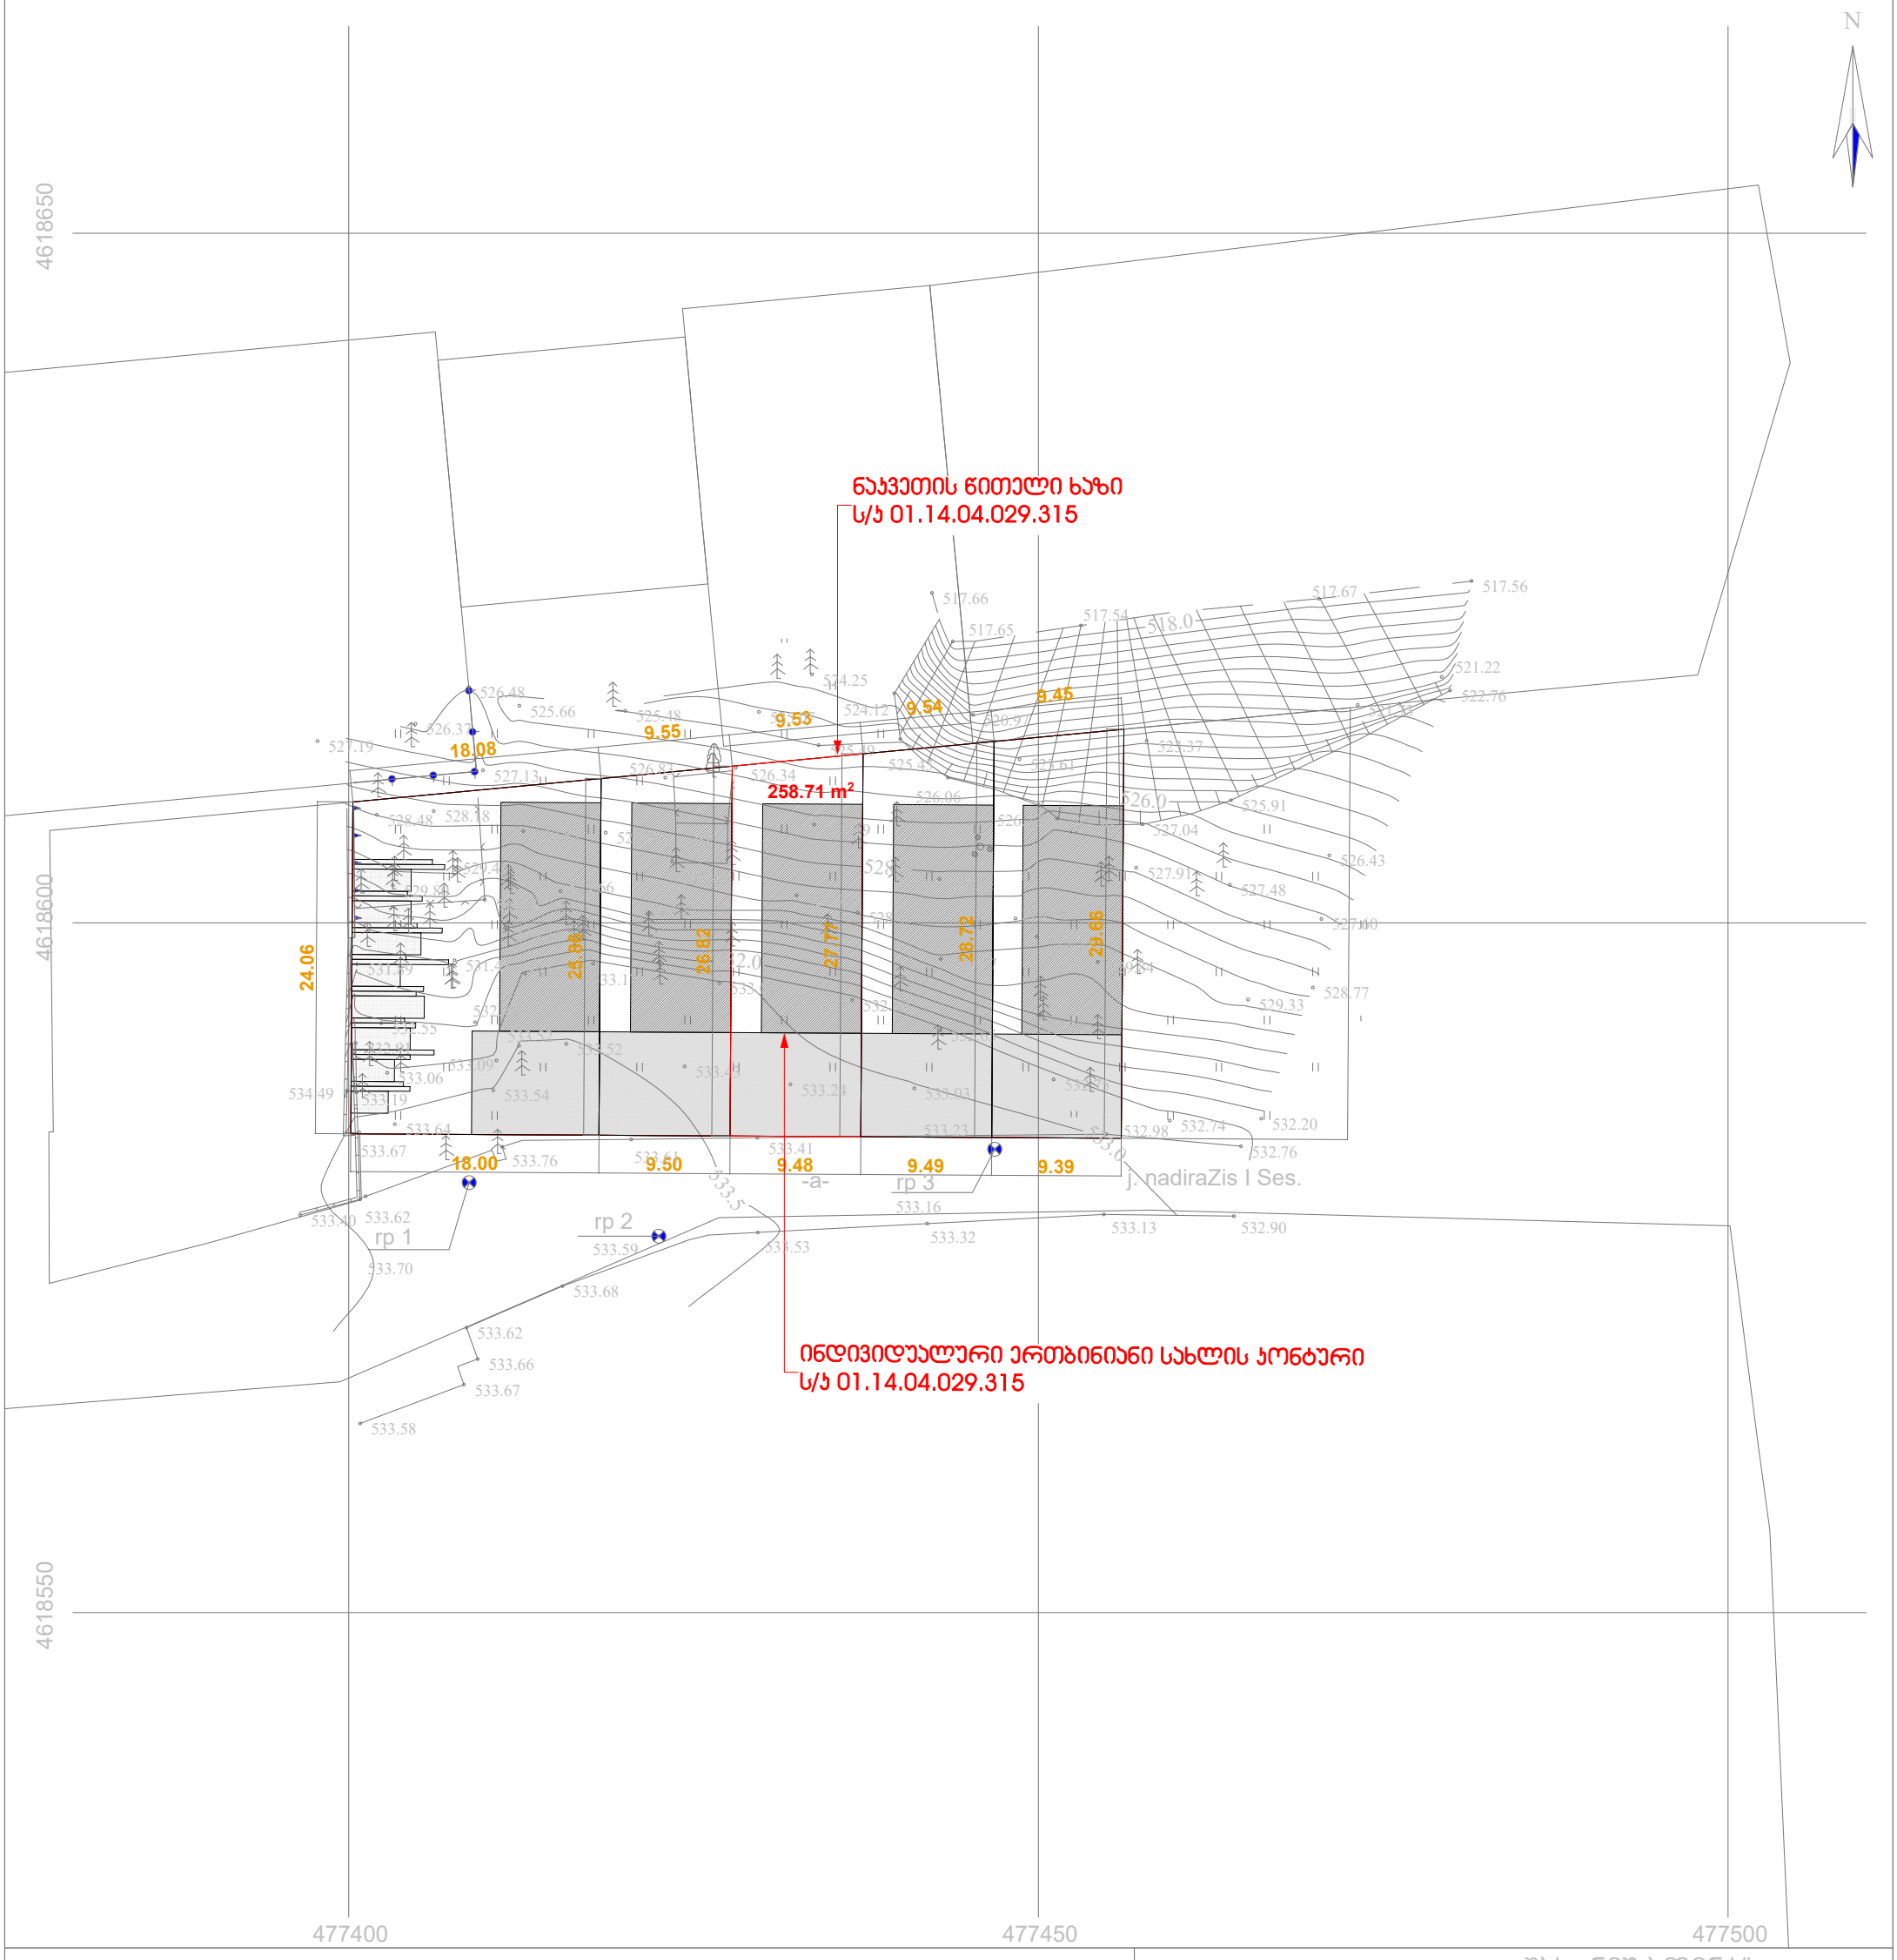

პირობითი აღნიშვნები

WGS 1984 -ის კოორდინატთა სისტემის UTM პროექცია

- qs — საცხოვრებელი შენობა
- qa — არასაცხოვრებელი შენობა
- მშენებარე შენობა
- ნანგრევი
- ფარდული
- ფოთლოვანი ხე
- ხილეკენაროვანი ხე
- წიწვოვანი ხე
- პალმა
- ბუჩქი/ მასიური ბუჩქი
- ვაზი
- გარე განათება
- ნის ღობე
- ღობე
- ლითონის ღობე
- ქვის კედელი
- კედელი
- ფლატე
- რკინიგზა
- სამეთვალყურეო ჭები
- ელ. გადამცემი ხაზი
- w — წყალგაყვანილობა
- გაზი
- g — კანალიზაცია
- k — სანიაღვრე
- san — კავშირგაბმულობა
- kg — ელ. ქსელები
- Tg — გათბობა

შენიშვნა: 1) გეგმაზე დატანილია საჯარო რეესტრში რეგისტრირებული ნაკვეთის საზღვრები
2) ვინაიდან გეგმაზე დატანილია მხოლოდ რეგისტრირებული მიწისქვეშა კომუნიკაციები მათი მდებარეობების დაზუსტება მოხდეს ყველა კომუნიკაციის წარმომადგენლებთან

შპს „ნიუ პოინტ"
საქართველო, თბილისი, გალობლიშვილის ქუჩა №3,
I სართული, ოფისი №3; ს/ნ: 404883943

New Point

www. newpoint.ge info@newpoint.ge
tel:/ tel: +995 32 2945808; mob: /cell phone: +995 557 704433;

Ltd `NewPoint~
office N3, floor N1, 3 mgaloblishvili str.
Tbilisi, Georgia ID: 404883943

დირექტორი:		გ. ჯირკიტაძე
აზომა:		ვ. ვირსალაძე
დახაზა:		ვ. ვირსალაძე
მაშტაბი: 1:500	ფორმატი: A3	17/04/2021 w.

268.00 m2

18.00 9.50 9.48 9.49 9.39

24.06

25.86

26.82

27.77

28.72

29.66

9.45
9.54
9.53
9.55
18.08

ინდივიდუალური ერთბინიანი სახლის კონტური ს/კ 01.14.04.029.316

ნაკვეთის წითელი ხაზი
s/k 01.14.04.029.316

MADE BY KIRKI

MADE BY KIRKI

დირექტორი: გ. კირკიტაძე

მაშტაბი: 1:500

აზომა:

დახაზა:

ვ. ვირსალაძე

მიწის ნაკვეთის ტოპოგრაფიული გეგმა

www. newpoint.ge info@newpoint.ge
ტელ:/ ტელ: +995 32 2945808; მობ: /

office N3, floor N1, 3 mgaloblishvili str.
თბილისი, Georgia ID: 404883943

ვ. ვირსალაძე

N

g
k

kg

w

სან

Tg

ხის ღობე
ღობე

ქვის კედელი
კედელი
ფლატე

რკინიგზა
სამეთვალყურეო ჭები

ელ. გადამცემი ხაზი

წყალგაყვანილობა

გაზი

კანალიზაცია

სანიაღვრე
კავშირგაბმულობა
ელ. ქსელები
გათბობა

პირობითი აღნიშვნები

ფარდული

მშენებარე
შენობა

გარე განათება

შენიშვნა:

qs

qa

WGS 1984 -ის კოორდინატთა სისტემის UTM პროექცია

1)

2) ვინადან გეგმაზე დატანილია მხოლოდ რეგისტრირებული მიწისქვეშა კომუნიკაციები

მათი მდებარეობების დაზუსტება მოხდეს ყველა კომუნიკაციის წარმომადგენლებთან

გეგმაზე დატანილია საჯარო რეესტრში რეგისტრირებული ნაკვეთის საზღვრები

ლითონის ღობე

საცხოვრებელი
შენობა

არასაცხოვრებელი
შენობა

ნანგრევი

ფოთლოვანი ხე

ხილკენკროვანი ხე
წიწვოვანი ხე

პალმა
ბუჩქი/
მასიური ბუჩქი
ვაზი

ფორმატი: A3

შპს `ნიუ პოინტ~
საქართველო, თბილისი, მგალობლიშვილის ქუჩა #3,
I სართული, ოფისი #3; ს/ნ: 404883943

Ltd `NewPoint~

cell phone: +995 557 704433;

17/04/2021 w.

xa

-a-

477400

4618550

477450 477500

4618600 4618650

rp 1 rp 2

rp 3

518.0

526.0

528.0

532.0

533.0

533.5

533.16

533.59

533.13 532.90

532.76

533.23 532.98

533.32 533.53

533.41

533.68

533.62

533.66
533.67

533.58

533.40 533.62

533.76 533.61

532.91

534.49 533.19

533.64

533.54

533.52

533.06 533.17 533.09
532.69
532.65

532.75

532.74 532.20

533.24 533.03

533.43

533.52

533.67

533.70

531.89

532.55

532.45

533.06

533.09

531.43

530.53

529.66

529.77 528.74 530.62

526.48

529.42
529.80

528.48 528.18

527.19

525.66
526.37

525.48

524.25

527.13

528.63 528.26

528.60

526.83 526.34

525.07

528.97

529.57

530.50

529.35

528.15

527.19

525.49

524.12

525.43

526.06

526.73 527.30 527.04

525.91

517.67
517.54
517.65

517.66

520.97

523.61

523.37

521.73

521.22
522.76

517.56

526.43

527.60

528.77
529.33

527.48

527.91

529.84

528.94

ქალაქი თბილისი, უნივერსიტეტის მაღლივ კორპუსსა და ქავთარაძის ქუჩის მიმდებარედ (ს/კ: 01.14.04.029.316) შპს "ჯი-ემ-ფი"-ს (ს/ნ: 206339979) საკუთრებაში არსებული 268 კვ.მ. არასასოფლო-სამეურნეო

დანიშნულების მიწის ნაკვეთის და მისი მიმდებარე ტერიტორიის ტოპოგრაფიული გეგმა

ჯ. ნადირაძის I შეს.

274.31 m2

18.00 9.50 9.48 9.49 9.39

24.06

25.86

26.82

27.77

28.72

29.66

9.45
9.54
9.53
9.55
18.08

ინდივიდუალური ერთბინიანი სახლის კონტური
s/k 01.14.04.029.317

ნაკვეთის წითელი ხაზი
s/k 01.14.04.029.317

MADE BY KIRKI

MADE BY KIRKI

დირექტორი: გ. კირკიტაძე

მაშტაბი: 1:500

აზომა:

დახაზა:

ვ. ვირსალაძე

მიწის ნაკვეთის ტოპოგრაფიული გეგმა

www. newpoint.ge info@newpoint.ge
ტელ:/ ტელ: +995 32 2945808; მობ: /

office N3, floor N1, 3 mgaloblishvili str.
თბილისი, Georgia ID: 404883943

ვ. ვირსალაძე

N

g
k

kg

w

სან

Tg

ხის ღობე
ღობე

ქვის კედელი
კედელი
ფლატე

რკინიგზა
სამეთვალყურეო ჭები

ელ. გადამცემი ხაზი

წყალგაყვანილობა

გაზი

კანალიზაცია

სანიაღვრე
კავშირგაბმულობა
ელ. ქსელები
გათბობა

პირობითი აღნიშვნები

ფარდული

მშენებარე
შენობა

გარე განათება

შენიშვნა:

qs

qa

WGS 1984 -ის კოორდინატთა სისტემის UTM პროექცია

1)

2) ვინადან გეგმაზე დატანილია მხოლოდ რეგისტრირებული მიწისქვეშა კომუნიკაციები

მათი მდებარეობების დაზუსტება მოხდეს ყველა კომუნიკაციის წარმომადგენლებთან

გეგმაზე დატანილია საჯარო რეესტრში რეგისტრირებული ნაკვეთის საზღვრები

ლითონის ღობე

საცხოვრებელი
შენობა

არასაცხოვრებელი
შენობა

ნანგრევი

ფოთლოვანი ხე

ხილკენკროვანი ხე
წიწვოვანი ხე

პალმა
ბუჩქი/
მასიური ბუჩქი
ვაზი

ფორმატი: A3

შპს `ნიუ პოინტ~
საქართველო, თბილისი, მგალობლიშვილის ქუჩა #3,
I სართული, ოფისი #3; ს/ნ: 404883943

Ltd `NewPoint~

cell phone: +995 557 704433;

17/04/2021 w.

xa

-a-

477400

4618550

477450 477500

4618600 4618650

rp 1 rp 2

rp 3

518.0

526.0

528.0

532.0

533.0

533.5

533.16

533.59

533.13 532.90

532.76

533.23 532.98

533.32 533.53

533.41

533.68

533.62

533.66
533.67

533.58

533.40 533.62

533.76 533.61

532.91

534.49 533.19

533.64

533.54

533.52

533.06 533.17 533.09
532.69
532.65

532.75

532.74 532.20

533.24 533.03

533.43

533.52

533.67

533.70

531.89

532.55

532.45

533.06

533.09

531.43

530.53

529.66

529.77 528.74 530.62

526.48

529.42
529.80

528.48 528.18

527.19

525.66
526.37

525.48

524.25

527.13

528.63 528.26

528.60

526.83 526.34

525.07

528.97

529.57

530.50

529.35

528.15

527.19

525.49

524.12

525.43

526.06

526.73 527.30 527.04

525.91

517.67
517.54
517.65

517.66

520.97

523.61

523.37

521.73

521.22
522.76

517.56

526.43

527.60

528.77
529.33

527.48

527.91

529.84

528.94

ქალაქი თბილისი, უნივერსიტეტის მაღლივ კორპუსსა და ქავთარაძის ქუჩის მიმდებარედ (ს/კ: 01.14.04.029.317) შპს "ჯი-ემ-ფი"-ს (ს/ნ: 206339979) საკუთრებაში არსებული 274 კვ.მ. არასასოფლო-სამეურნეო

დანიშნულების მიწის ნაკვეთის და მისი მიმდებარე ტერიტორიის ტოპოგრაფიული გეგმა

ჯ. ნადირაძის I შეს.