GEOLAND
GeoLand.ge © GeoLand Ltd.
Tel: 2-92-25-53 e-mail:
info@geoland.ge www.geoland.ge

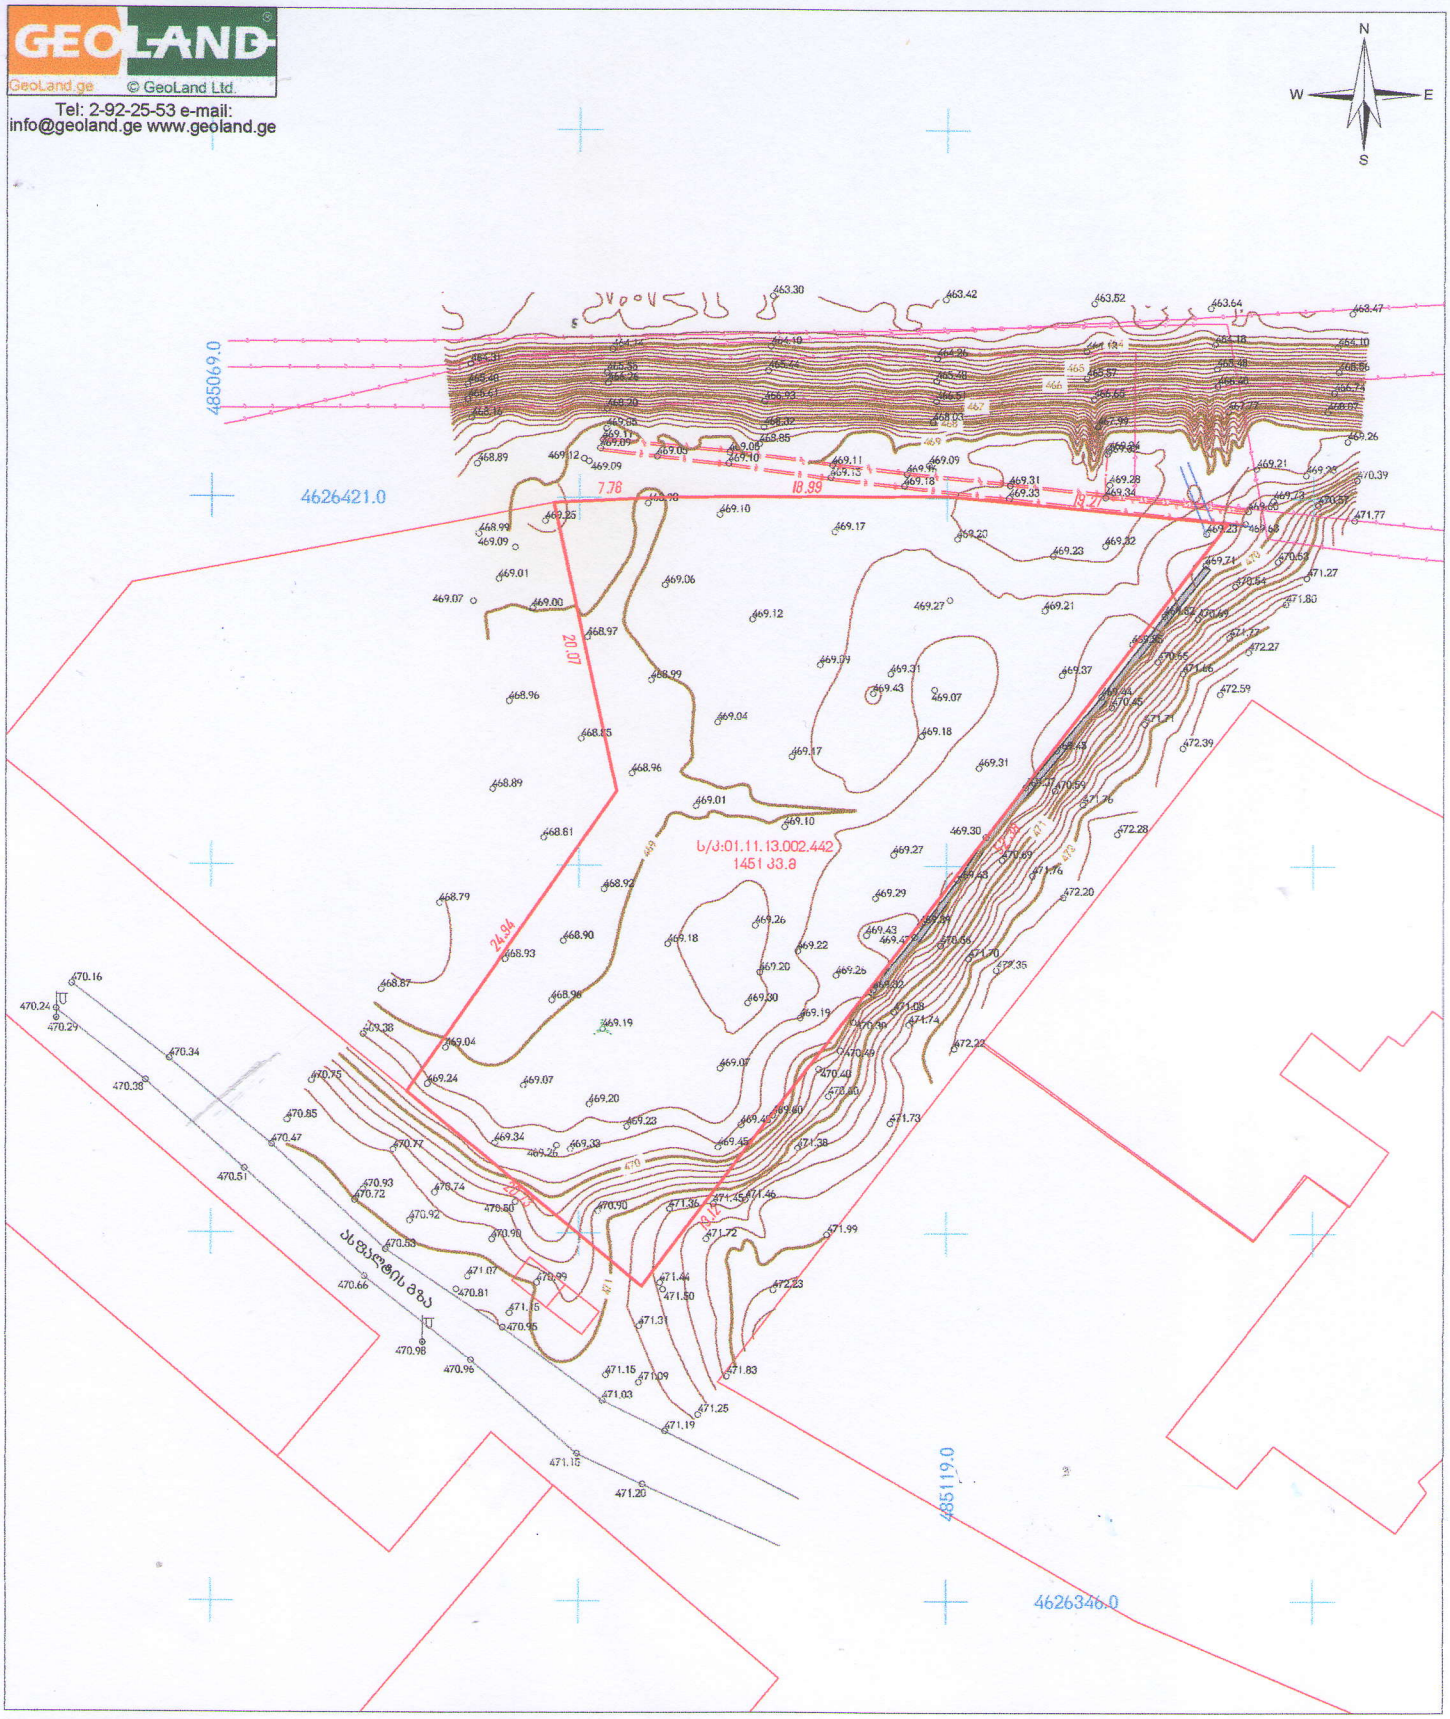

პირობითი აღნიშვნები

მიწის ნაკვეთის საზღვრები	◦500 სიმაღლის ნიშნული	ასფალტის გზა	რეგისტრირებული საზოვარი ნაგებობა:
	ფოთლოვანი ხე	გზის მილი	გაზმომარაგების ქსელი
	გუჩქი	ლითონის მილი	
	ელ. ბოძი	გეტონის კედელი 1.მ-ზე მაღალი	

456000
4678900
UTM სისტემის კოორდინატები

ტოპოგეგმა

მისამართი:	ქ. თბილისი , დასახლება მუხიანი , მიკრო/რაიონი I , N175 საკვლევი ბაღის მიმდებარედ. (ნაკვეთი N2/80 და N02/085)
დამკვეთი:	ვახტანგ ჭოლოლავა
აზომა	ა. ჯაფარიძე
დახაზა	ა. ჯაფარიძე
მ: 1:500	ფართობი: 1451 კვ.მ. 01.07.2021

Geodesy GEOLAND 204447394



დოკუმენტზე მომუშავე ორგანიზაციები / ექსპერტები

არქიტექტურული ნაწილი

შპს "თავისუფალი არქიტექტორები"
(405045080)

Free ARCHITECTS
შპს თავისუფალი არქიტექტორები
405045080

პროექტის ავტორი

გიორგი დათუაშვილი
(01008046553)

არქიტექტორი

სოფიო ჩხაიძე
(01005025271)

არქიტექტორი

დავით აბუშაძე
(01019877741)

სტრუქტურული ნაწილი

ბუხრაბ მგვრეთიშვილი
(40528048)

საინჟინრო ნაწილი

შპს "ჯეტექსი"
(405299481)

უსაფრთხოების ნაწილი

ნინო ჩაჩხიანი
(01017703838)

მისაწვდომობის ნაწილი

დავით აბუშაძე
(01019877741)

დენდროლოგიური ნაწილი

სოფიო ჩხაიძე
(01005025271)

შემსრულებელი

Free ARCHITECTS®

თავისუფალი არქიტექტორები
(405045080)

freearchitects.co@gmail.com

SINCE 2014

პროექტის დასახელება

მრავალბინიანი საცხოვრებელი სახლი

ქ/ა: ქალაქი თბილისი, ს/კ 01.11.13.002.442 (ს/კ 01.11.13.002.442) მიმდინარე საკადასტრო

დამკვეთი

შპს "რასტა დეველოპმენტი"
(402144452)

დირექტორი: ვახტანგ ხოჭოლავა

ქ/ა: ქალაქ თბილისი მუხიანის N 12, საბრაგანის 13, საკადასტრო 8, ბინა N (2)
მიმდინარე საკადასტრო

პროექტი

N 001-01.21

ფაილი

შესრულებულია ArchiCAD - PLA ფაილებიდან ავტომატიზებულად PDF ფაილის სახით

შეკვრა

გიორგი დათუაშვილი

საავტორო უფლება

შპს "თავისუფალი არქიტექტორები"

შენიშვნა

1. ნახაზზე მოცემული ზომებისა და საფეხურებში ხორციელდება ცვლილებები;
2. ნახაზზე ასახული ინფორმაცია მხოლოდ ინფორმაციულია. ზუსტი ინფორმაციისთვის იხილეთ არქიტექტურული ნაწილის ნახაზები;
3. ნიშნული ±0.00 შეესაბამება +469.30 აბსოლუტურ ნიშნულს;

ნახაზის დასახელება

მინის ნაკვეთის გეგმა

თარიღი:	02.07.2021
მასშტაბი:	1:500
ფორმატი:	A-2
ფურცელი:	2



დოკუმენტზე მომუშავე ორგანიზაციები / ექსპერტები

არქიტექტურული ნაწილი

შპს "თავისუფალი არქიტექტორები"
(405045080)

Free ARCHITECTS
შპს თავისუფალი არქიტექტორები
405045080

პროექტის ავტორი

გიორგი დათუკიშვილი
(01008046553)

არქიტექტორი

სოფიო ჩხაიძე
(01005025271)

არქიტექტორი

დავით აბუშაძე
(01019877741)

სტრუქტურული ნაწილი

ბუხრაბ მგელიშვილი
(40626948)

საინჟინრო ნაწილი

შპს "ჯეტქსი"
(405299485)

უსაფრთხოების ნაწილი

ნინო ჩაჩხიანი
(01017700838)

მისაწვდომობის ნაწილი

დავით აბუშაძე
(01019877741)

დენდროლოგიური ნაწილი

სოფიო ჩხაიძე
(01005025271)

შემსრულებელი

Free ARCHITECTS®
თავისუფალი არქიტექტორები
(405045080)
freearchitects.co@gmail.com
SINCE 2014

პროექტის დასახელება

მრავალბინიანი საცხოვრებელი სახლი

ქ/ა: ქობულეთი, ა/კ: 1 (ნომერ/ორ/ორ): ⌀1.75 საკადასტრო ატლას წრფივობრივი: საკადასტრო ⌀ 2/80, ⌀120.0365 (ს/კ 01.11.13.002.442) მიმდინარე საკუთრების

დამკვეთი

შპს "რასტა დეველოპმენტი"
(402144452)

დირექტორი: ვახტანგ ხოჭოლავა

ქ/ა: ქობულეთის ტრასის N 12, საკადასტრო 13, საკუთრის 8, ტიპი N (2), მიმდინარე საკუთრების

პროექტი

N 001-01.21

ფაილი

შესრულებულია ArchiCAD - PLA ფაილიდან ავტომატურად PDF ფაილის სახით

შეამოწმა

გიორგი დათუკიშვილი

საავტორო უფლება

შპს "თავისუფალი არქიტექტორები"

შენიშვნა

1. ნახაზზე მოცემული ინფორმაცია საინჟინრო-ტექნიკური ხასიათის ინფორმაციის წყაროდან;
2. ნახაზზე ასახული ინფორმაცია მშენებლობისას, ექსპლუატაციის პროცესში ცვლილებას ექვემდებარება;
3. მოცემული ±0.00 შეესაბამება +469.30 აბსოლუტურ ნიშნულს;

ნახაზის დასახელება

მიწის ნაკვეთის გეგმა

თარიღი:	02.07.2021
მასშტაბი:	1:200
ფორმატი:	A-2
ფურცელი:	3