II კომერციული სართულის გეგმა
4.50 ნიშნულზე

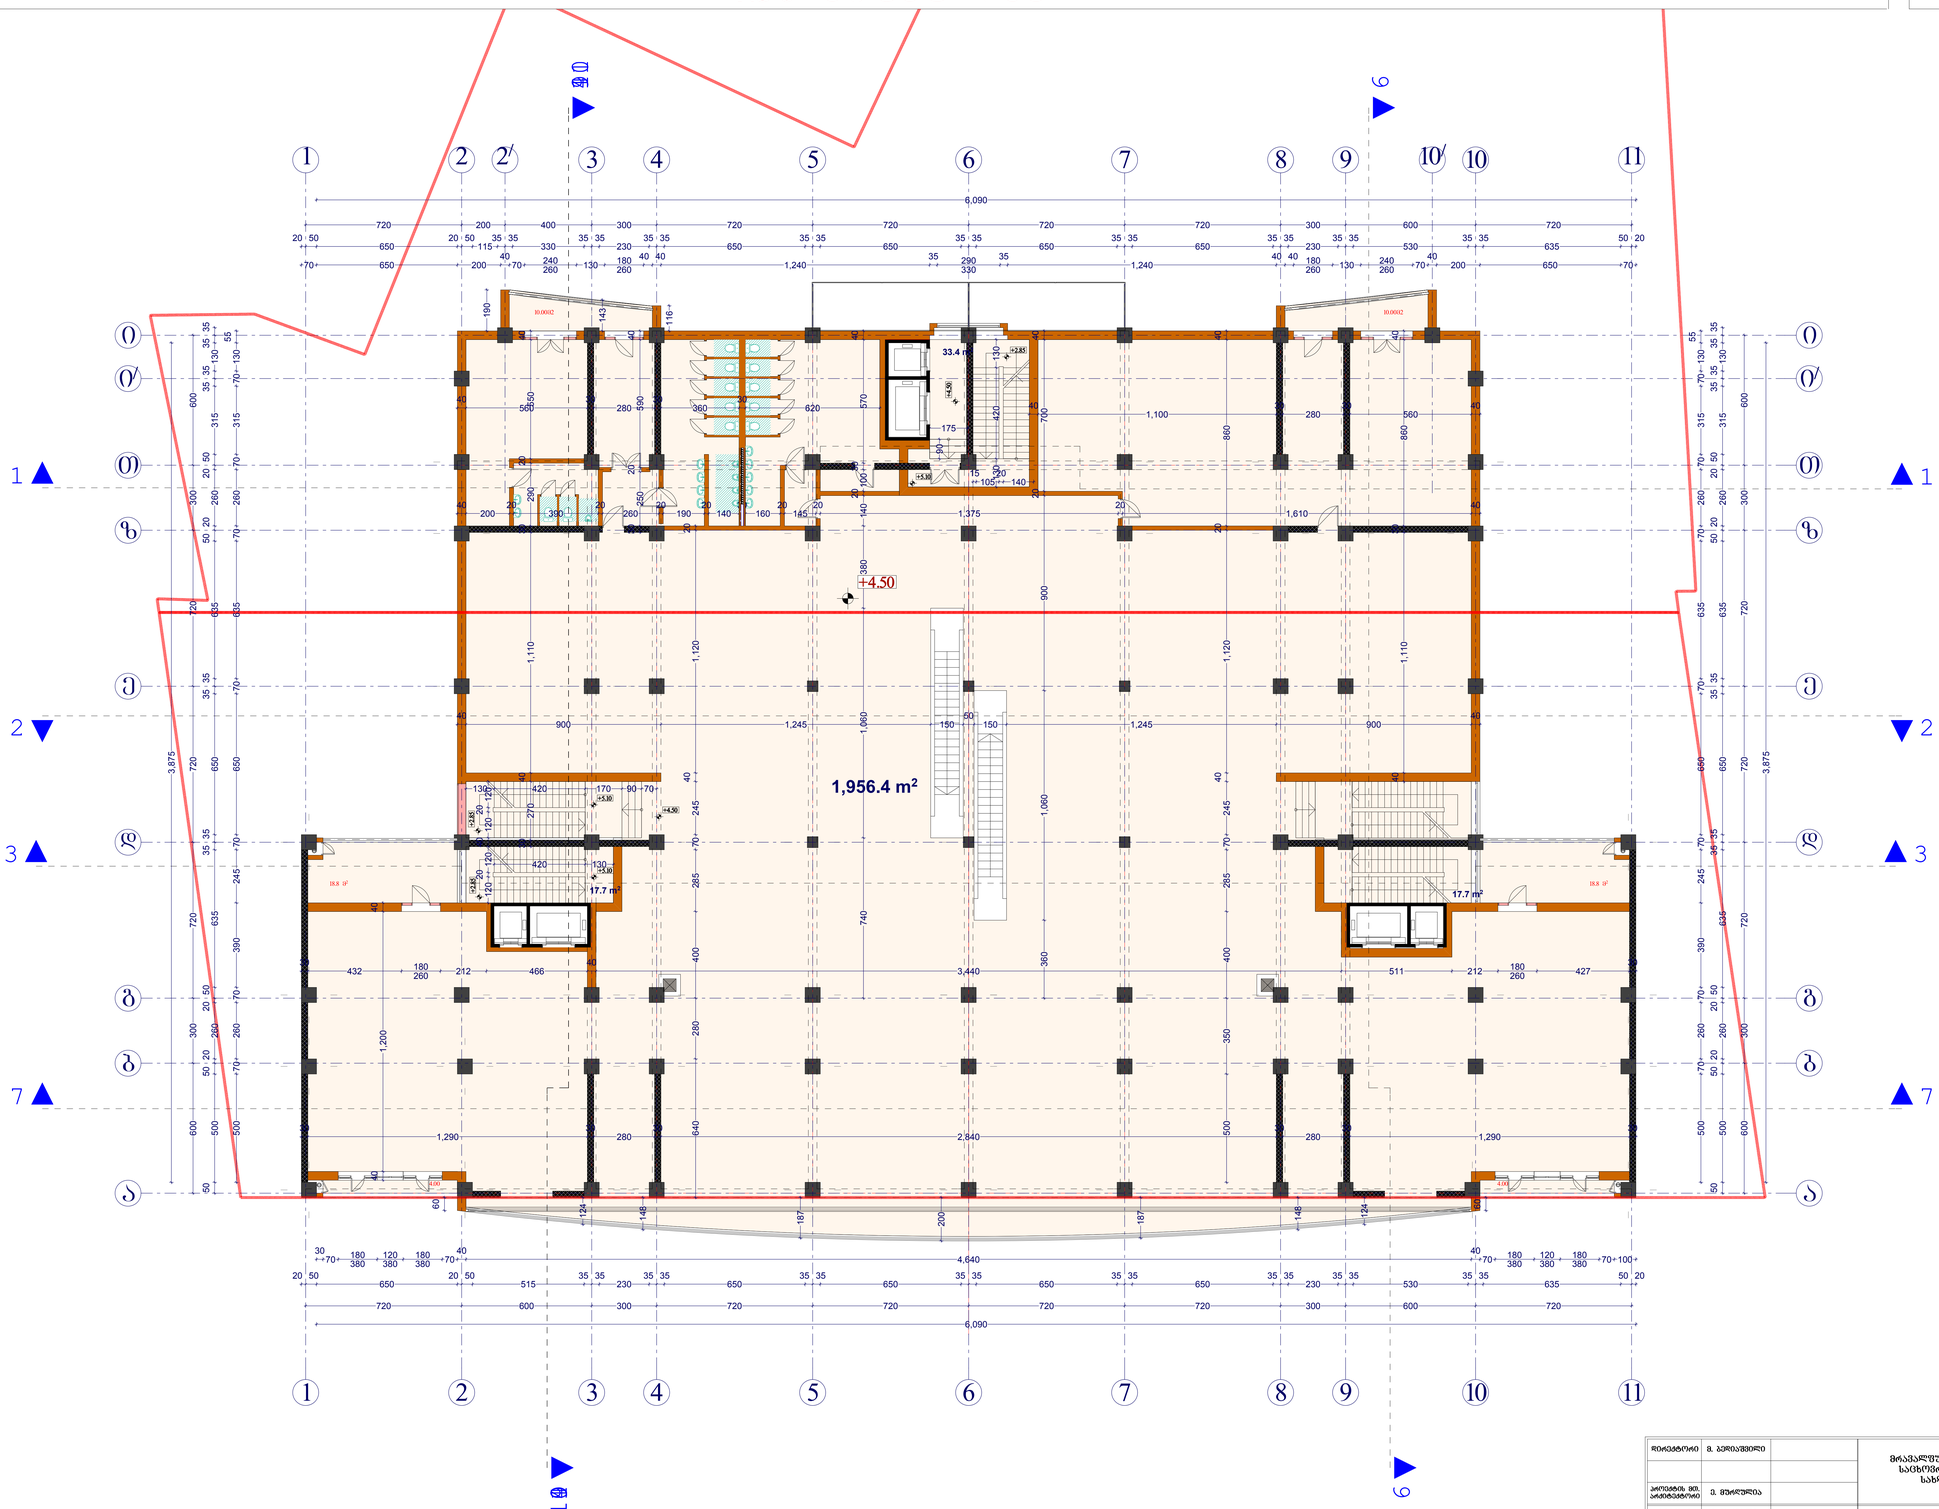

მთავარი არქიტექტორი	ვ. ბერიაშვილი		მრავალფუნქციური საცხოვრებელი სახლი	სტადია	ფურცელი №	მასშტაბი
				პ	ა-10	1:100
პროექტის ხელმძღვანელი	ე. ფხაკაძე					
ავტორი	ე. ფხაკაძე		გეგმა +4.500 ნიშნულზე	2007		
შესრულება	ბ. ბაიაურიანი			შპს „ფენალდენა“		
შემოწმება	ბ. ბერიშვილი					

III კომერციული სართულის გეგმა
7.80 ნიშნულზე

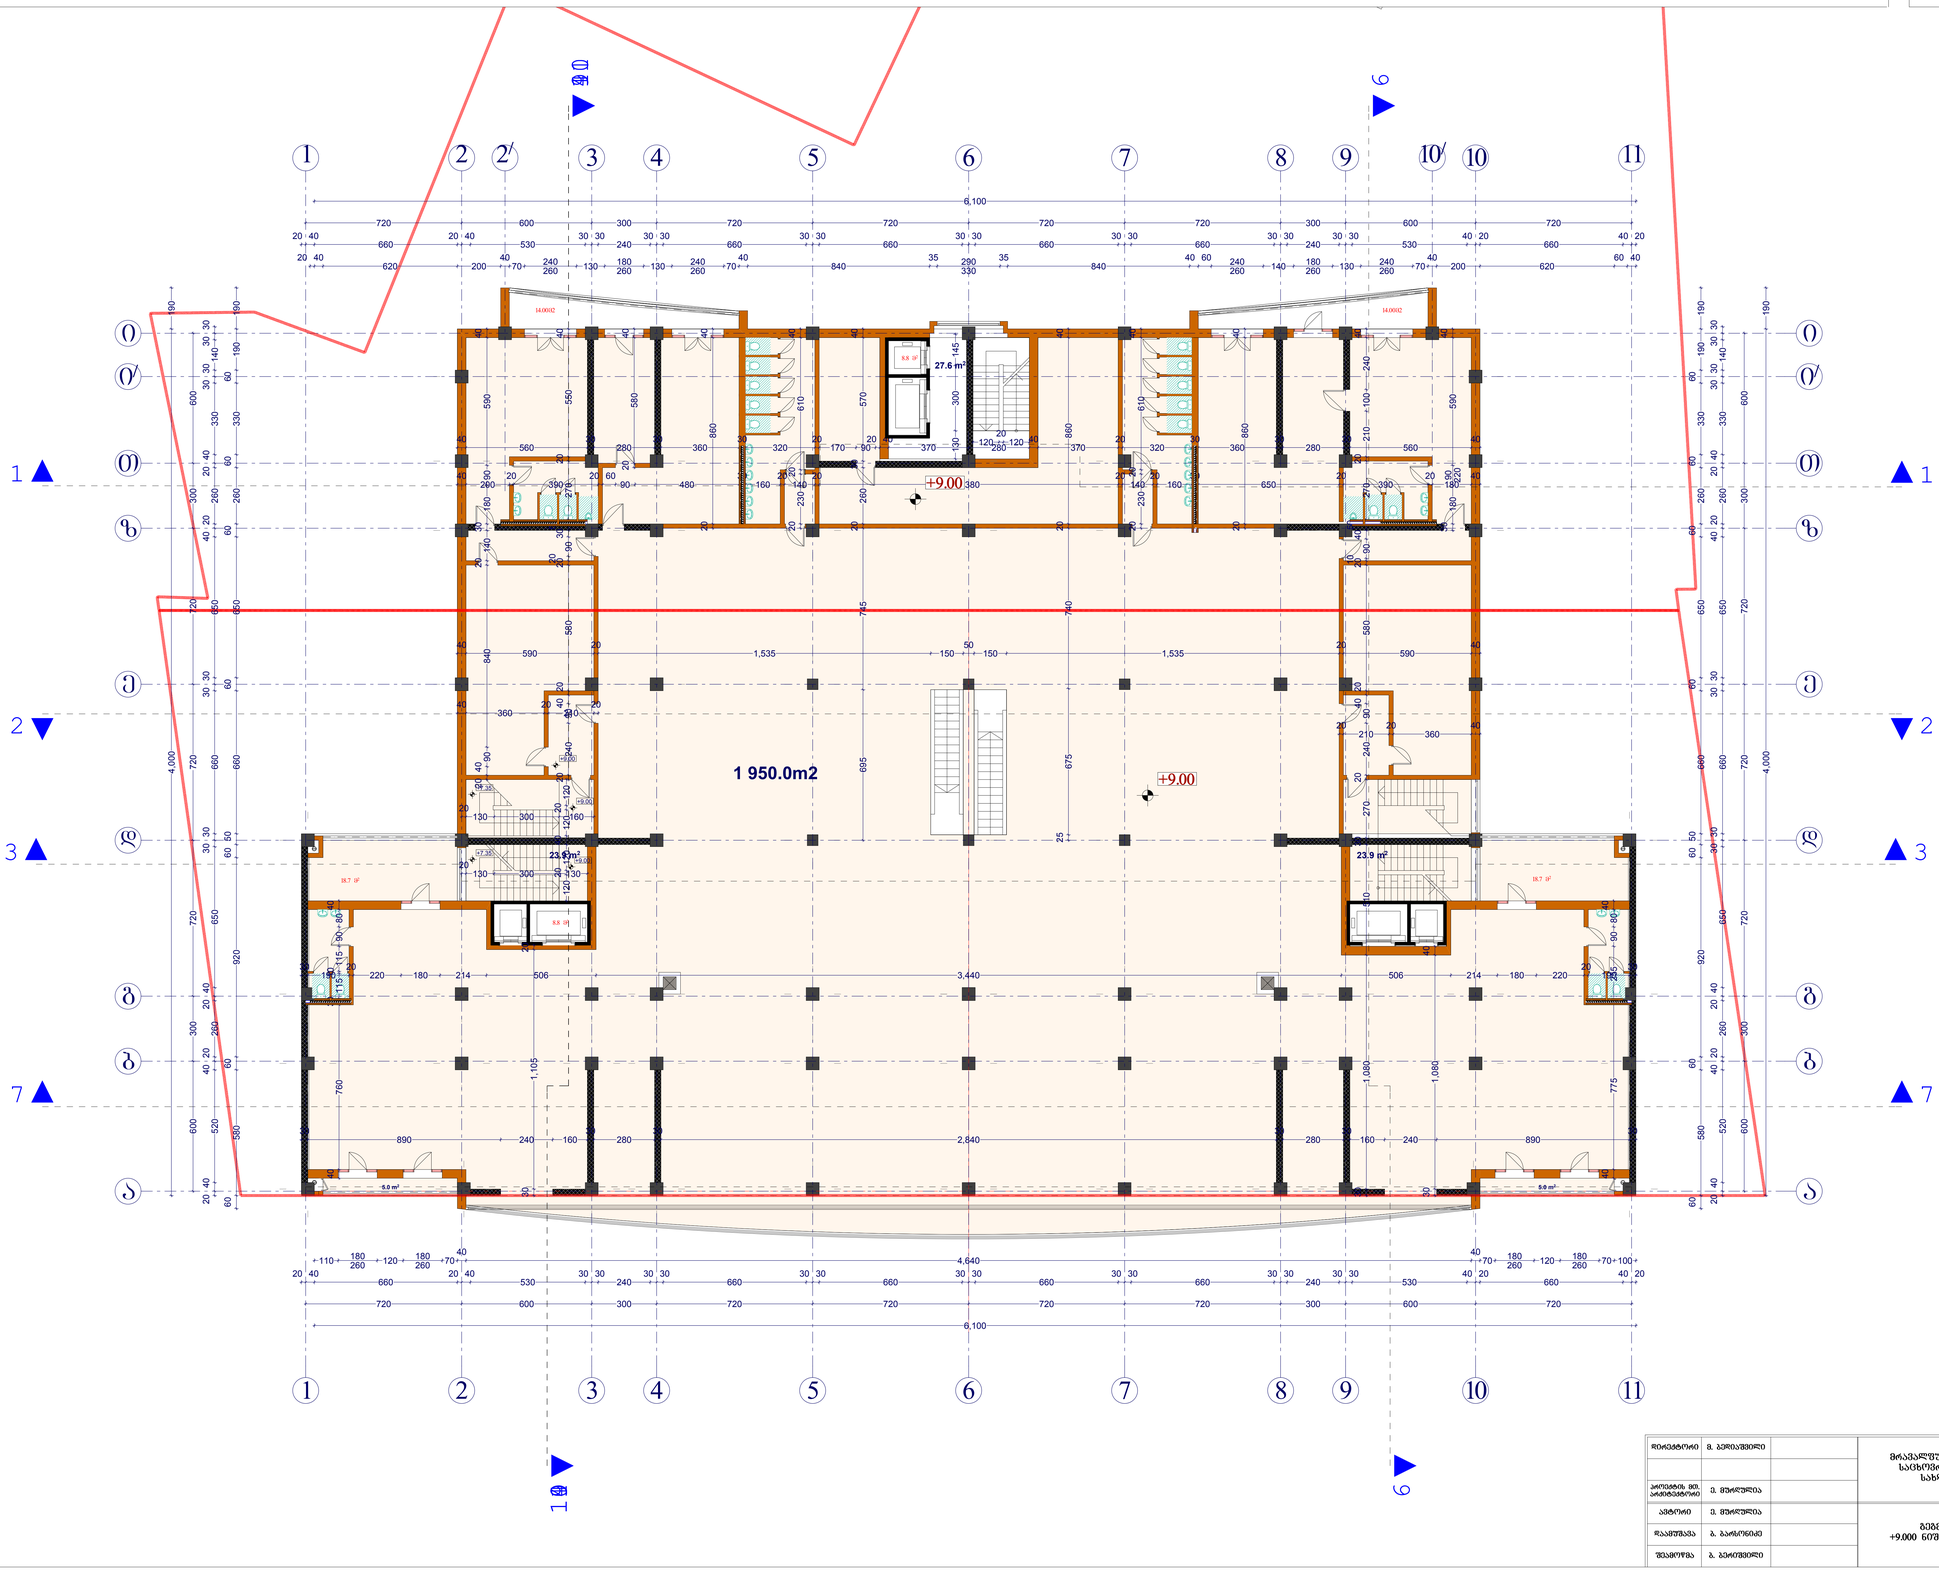

დირექტორი	ზ. ჯეირანაშვილი		მრავალფუნქციური საცხოვრებელი სახლი	ხარისხი	შენობის №	მასშტაბი
				პ	ა-11	1:100
პროექტის მთ. არქიტექტორი	ე. მურღულია					
ავტორი	ე. მურღულია		გეგმა +9.000 ნიშნულზე	2007		
შესაბამება	ბ. ბაზრონიძე			შპს „მშენალდგენა“		
შემოწმება	ბ. ჯეირანაშვილი					

I სართულის გეგმა
12.30 ნიშნულზე

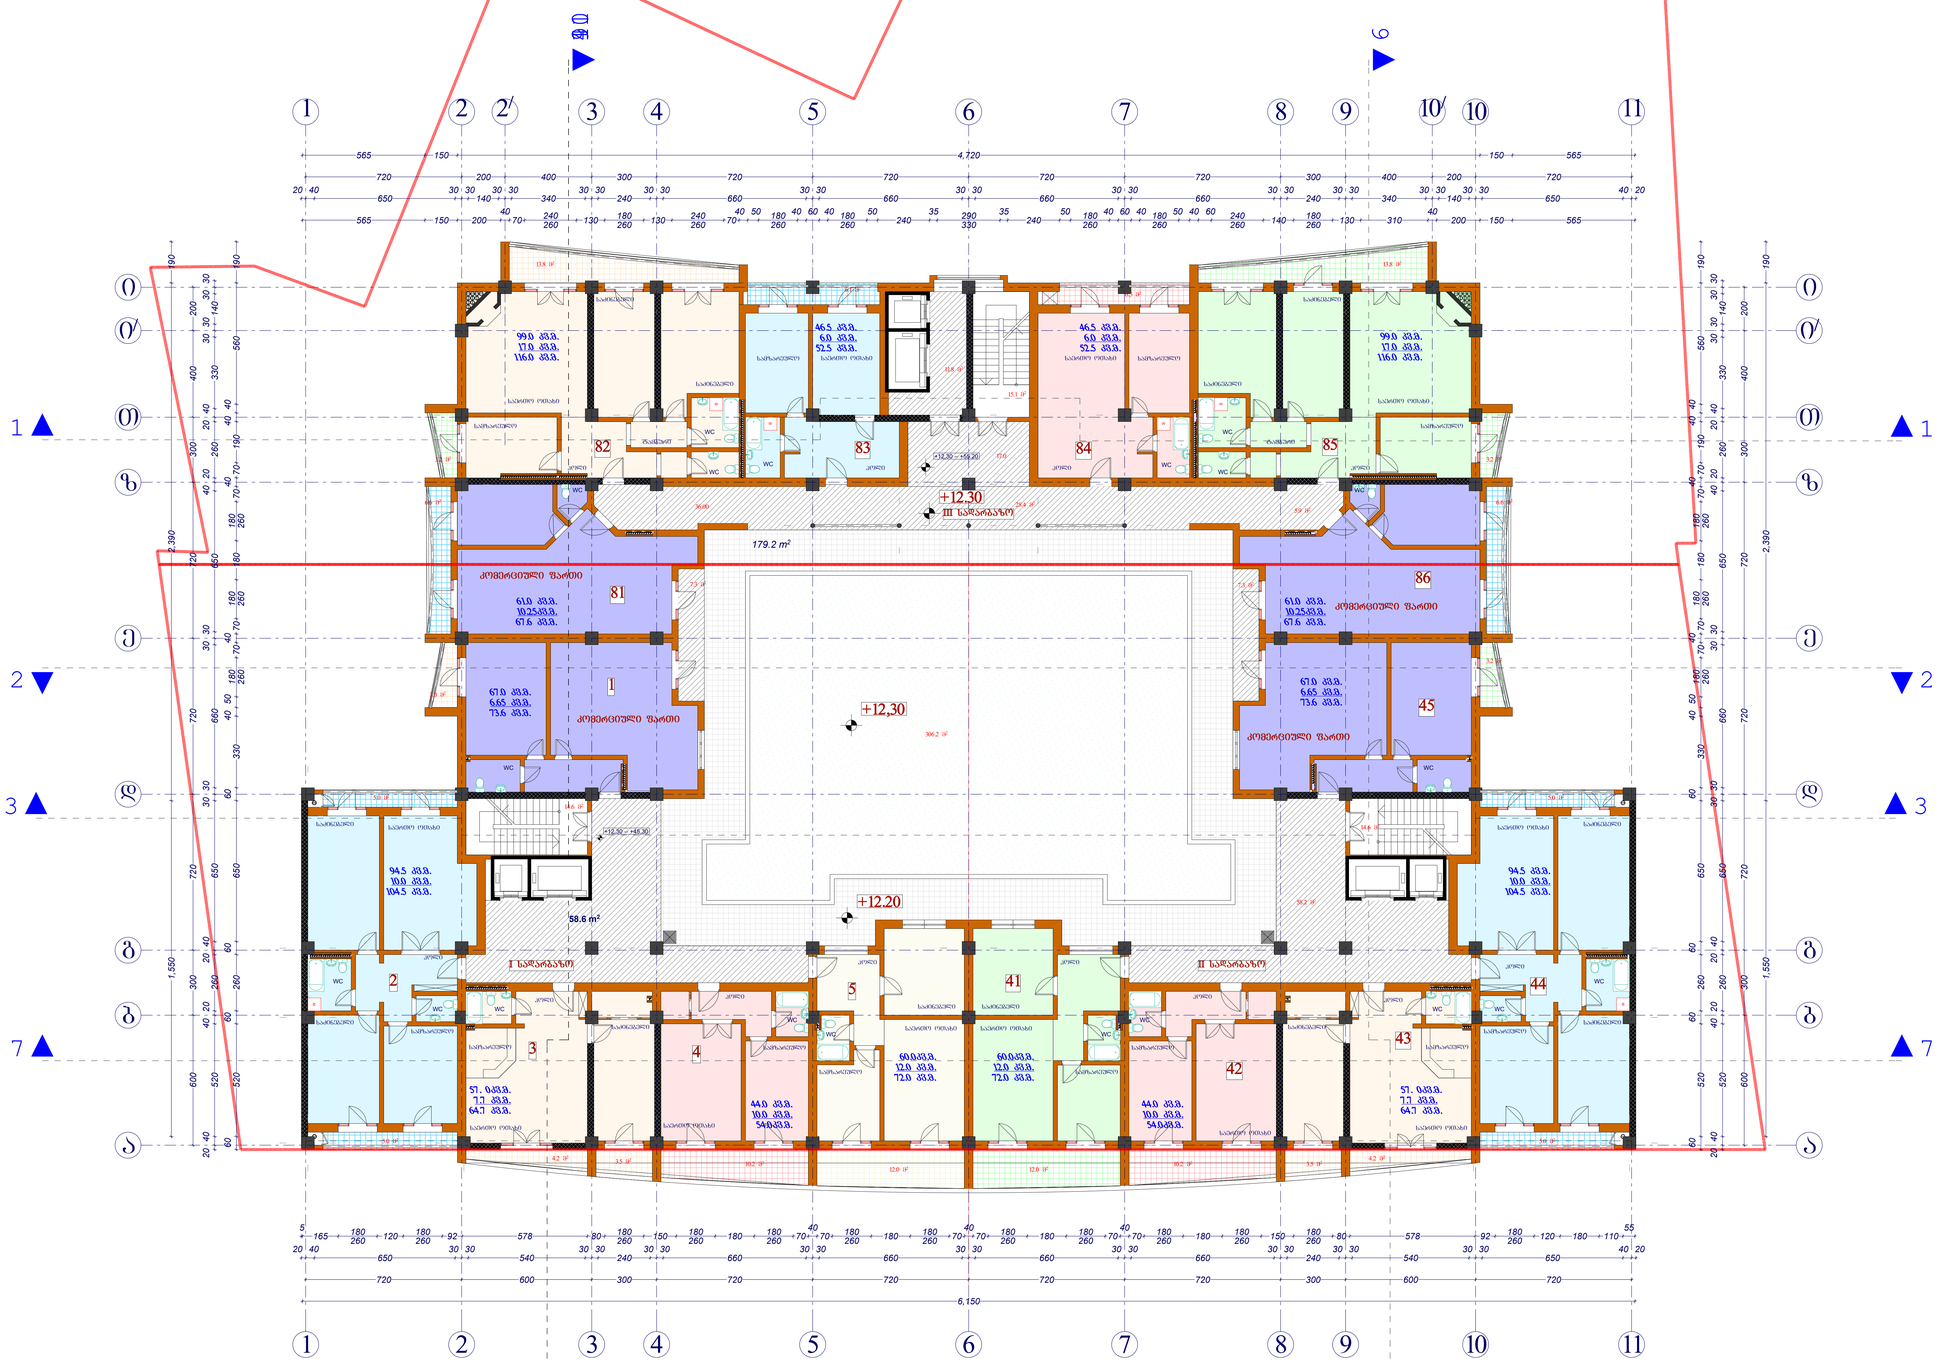

დირექტორი	მ. ბერიაშვილი		მრავალფუნქციური საცხოვრებელი სახლი	სტადია	ფურცელი №	მასშტაბი
				პ	ა-12	1:100
პროექტის მთ. არქიტექტორი	ვ. მელაძე					
ავტორი	ვ. მელაძე		გეგმა +12.300 ნიშნულზე	2007		
შესრულება	ა. ბარამიძე			შპს „მშენალდგენა“		
შემოწმება	ა. ბერიაშვილი					

II სართულის გეგმა
15.60 ნიშნულზე

13

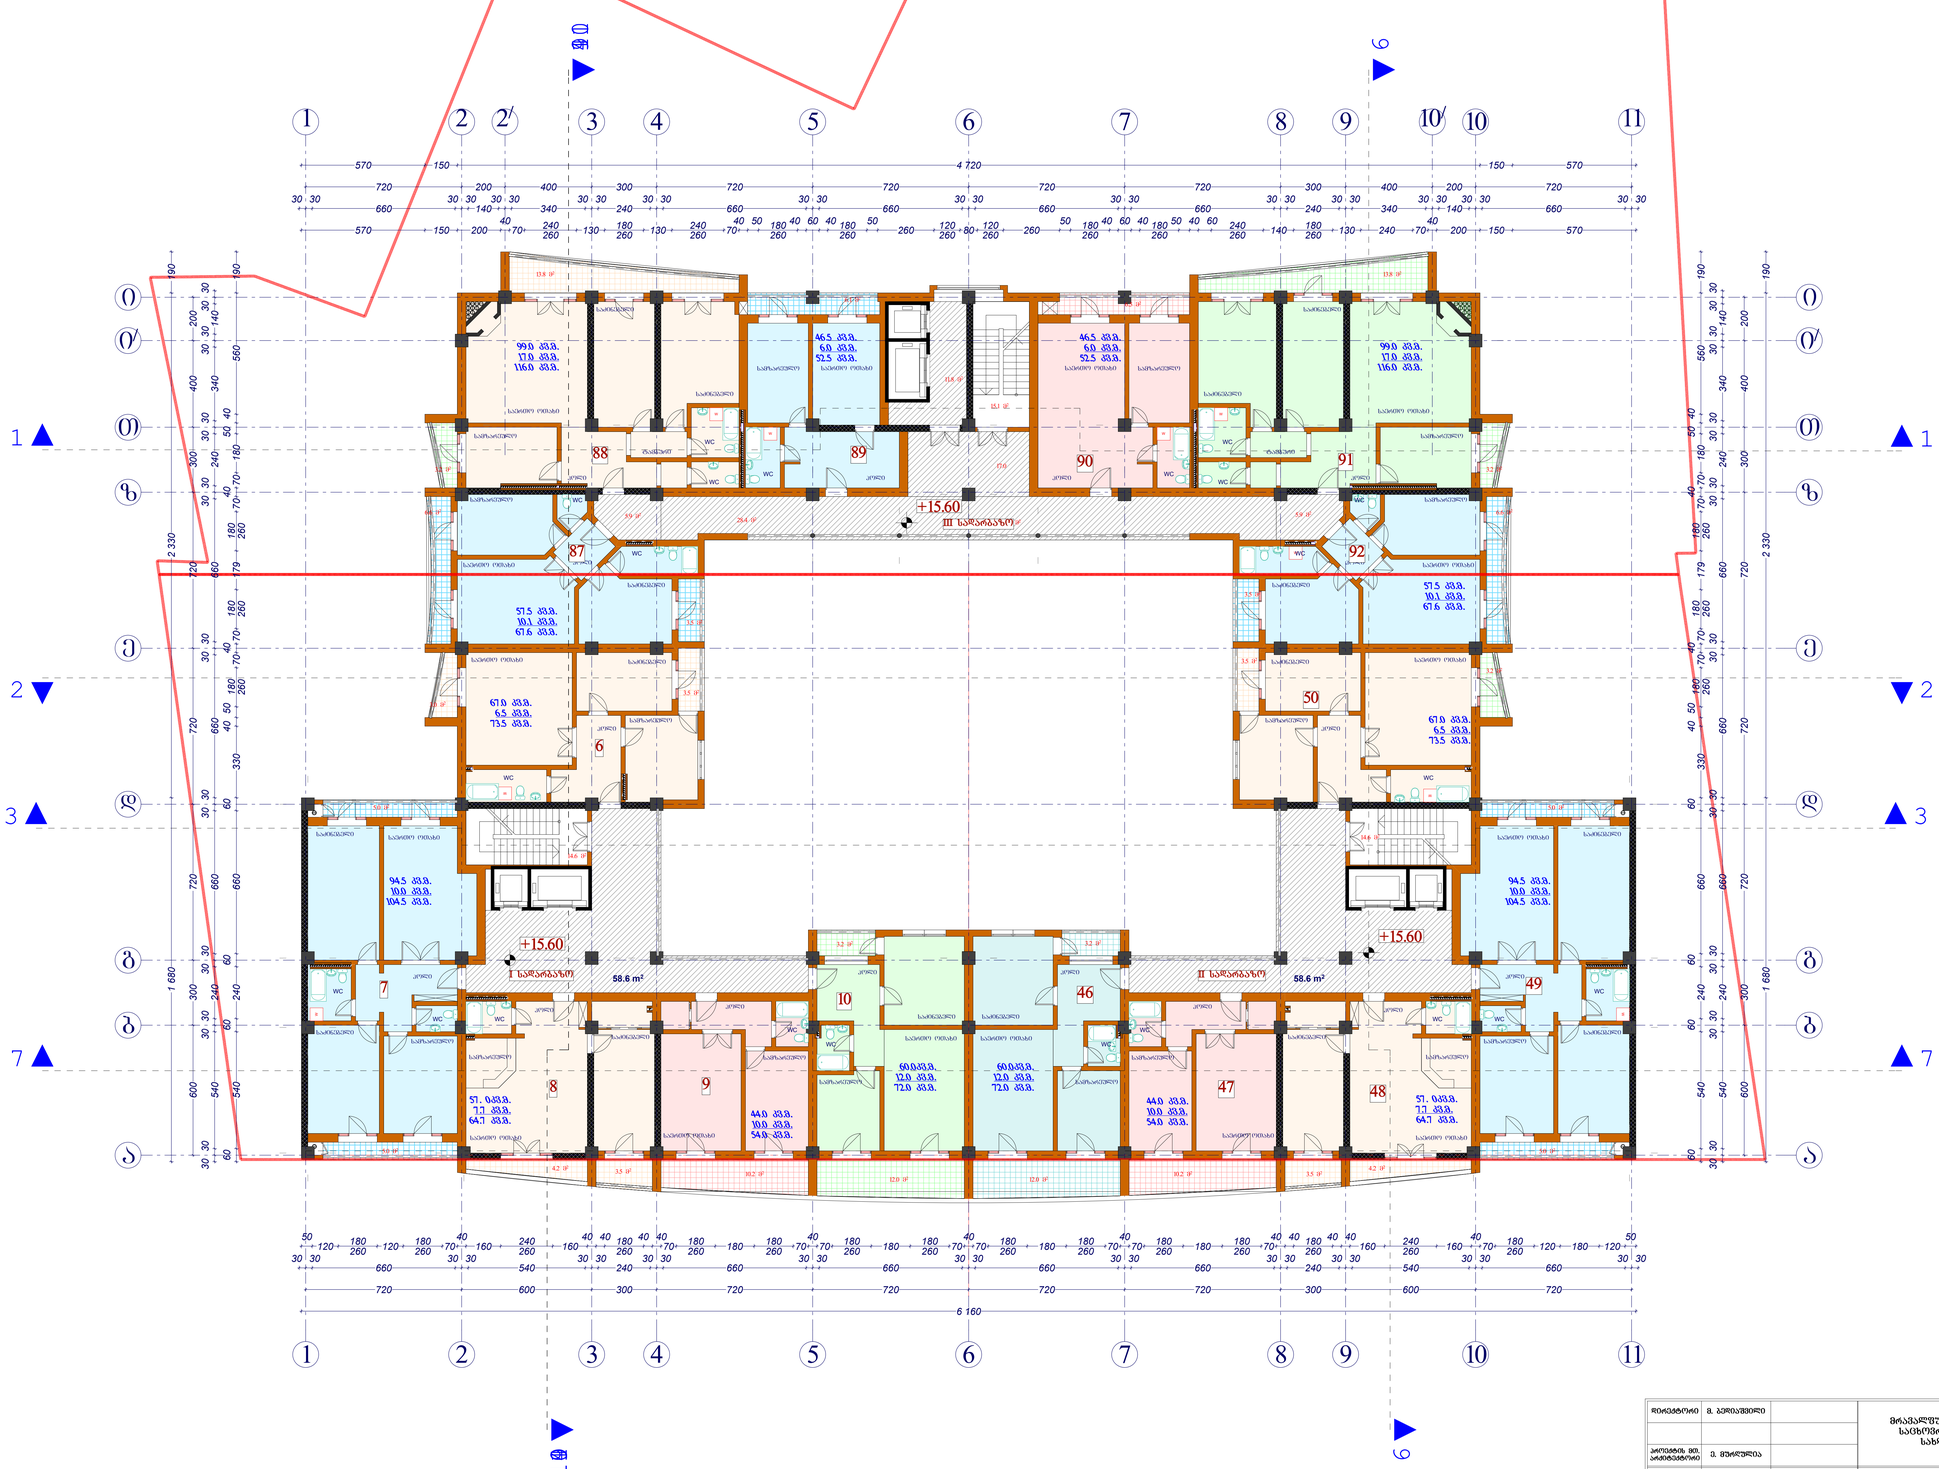

დირექტორი	ბ. ბერიაშვილი		მრავალფუნქციური საცხოვრებელი სახლი	სტადია	ფურცელი №	მასშტაბი
				პ	ა-13	1:100
კონსტრ. მთ. არქიტექტორი	ე. მურღულია					
ავტორი	ე. მურღულია		გეგმა +15.600 ნიშნულზე	2007		
ზედამხედ.				შპს „მშენალდგენა“		
შემოწმ.	ბ. ბერიაშვილი					

III სავხოვრებელი სართულის გეგმა
18.90 ნიშნულზე

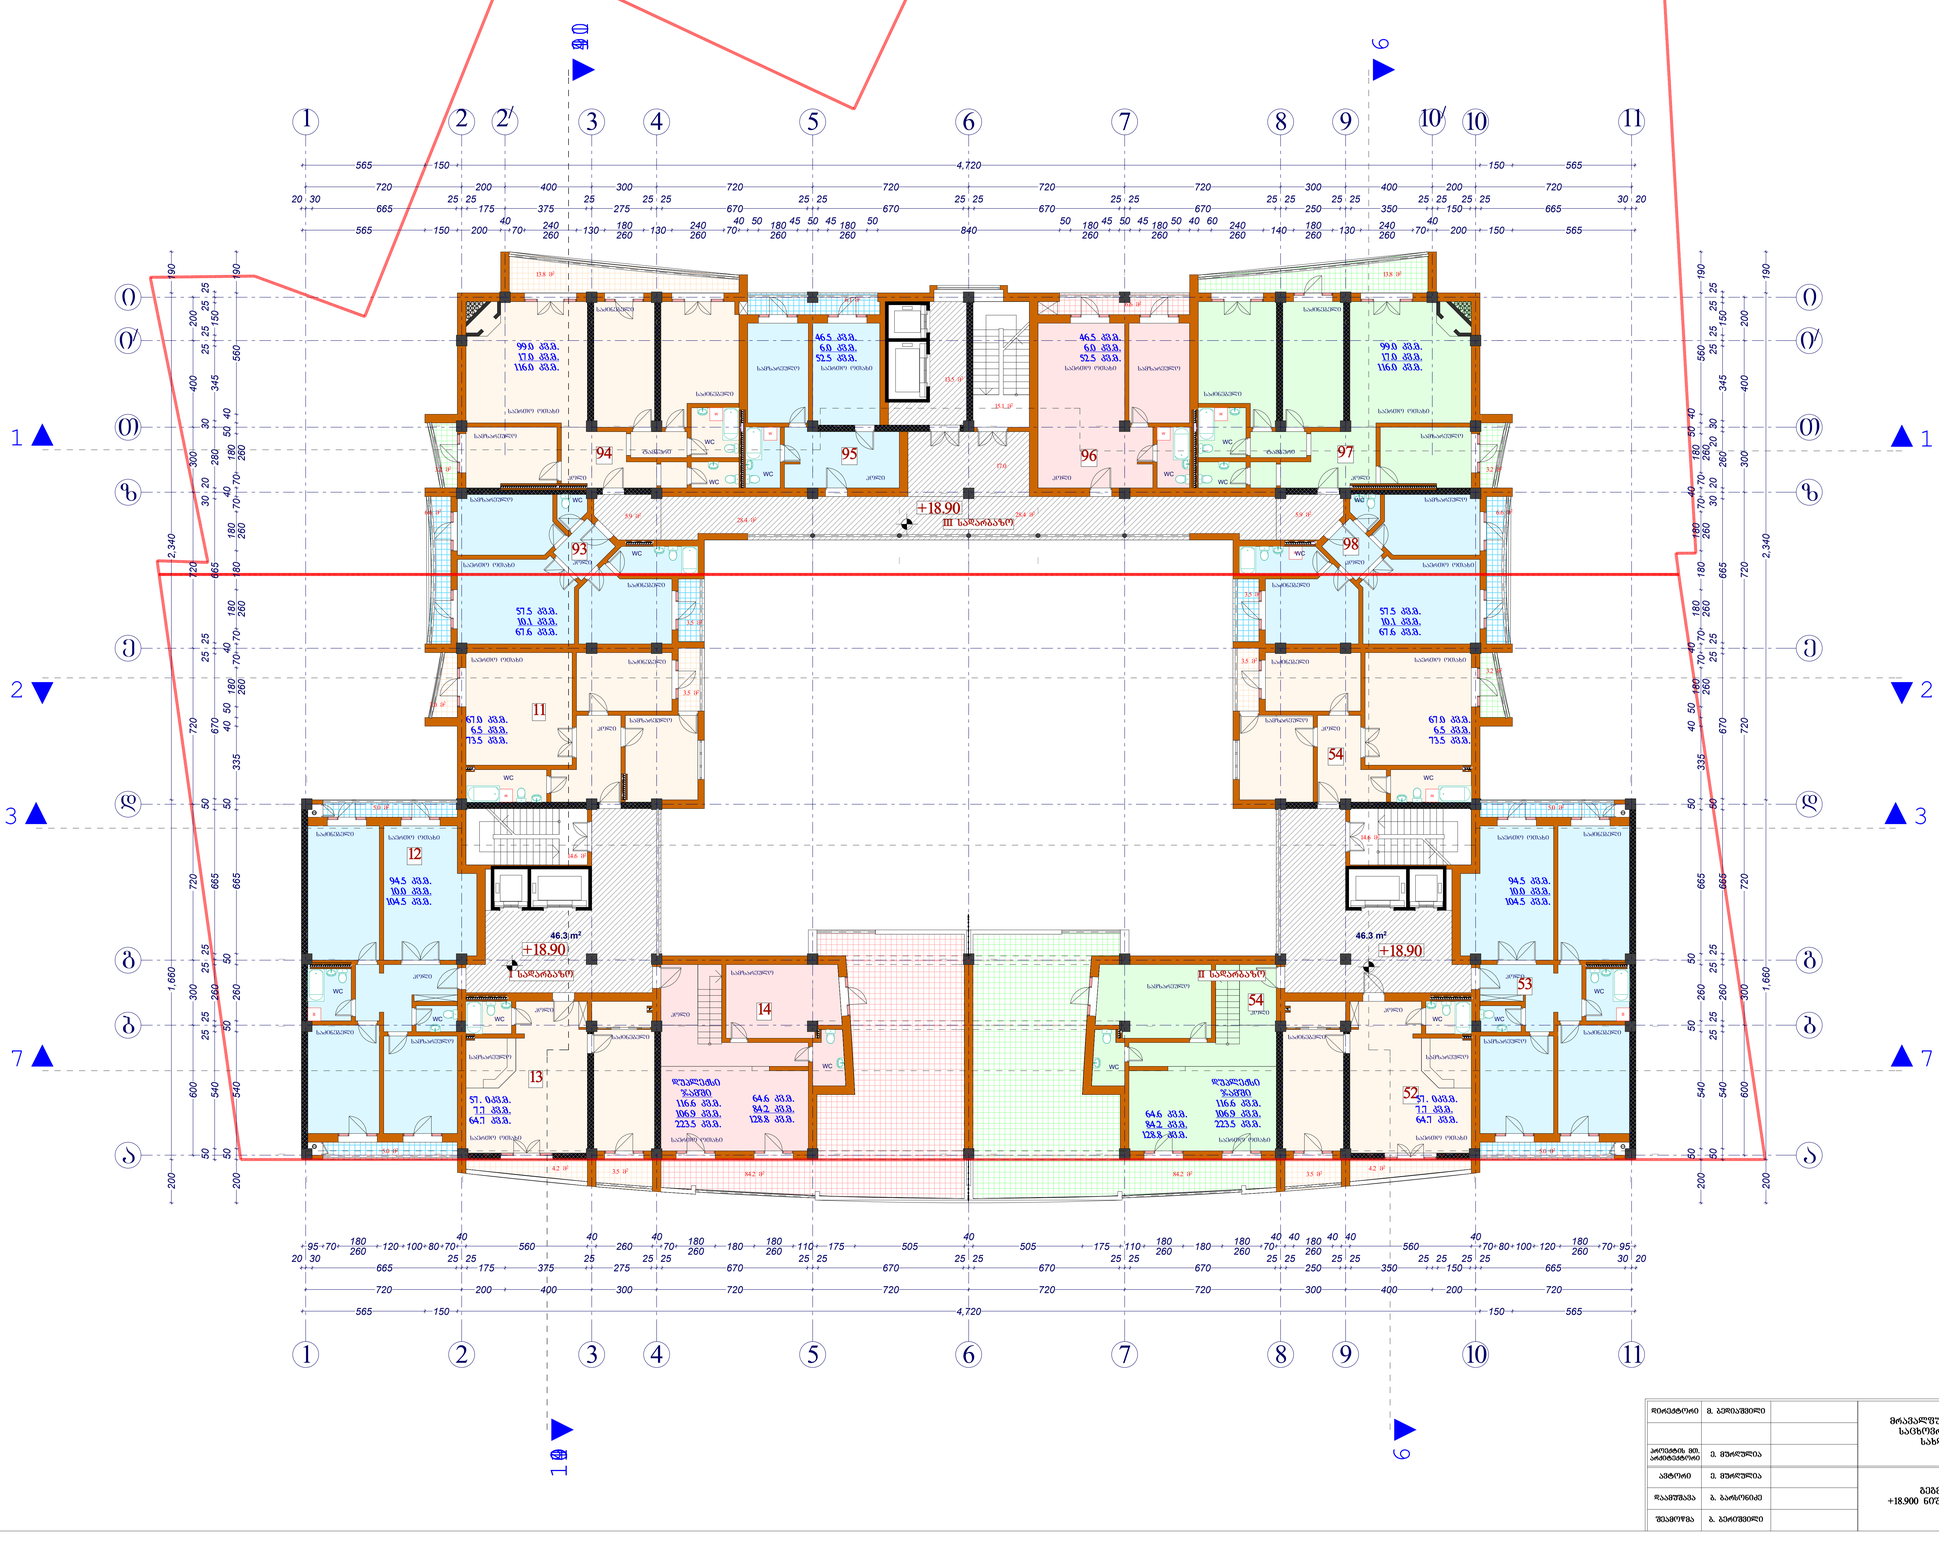

დირექტორი	ბ. ბერიაშვილი		მრავალფუნქციური საცხოვრებელი სახლი	სტადია	ფურცელი №	მასშტაბი
				პ	ა-14	1:100
კონსტრ. მთ. არქიტექტორი	ე. მურღულია					
ავტორი	ე. მურღულია		გეგმა +18.900 ნიშნულზე	2007	
შესამოწმა	ბ. ბაიაშვილი			შპს „მშენალდგენა“	
შესამოწმა	ბ. ბერიაშვილი				

IV სართულის გეგმა
22.20 ნიშნულზე

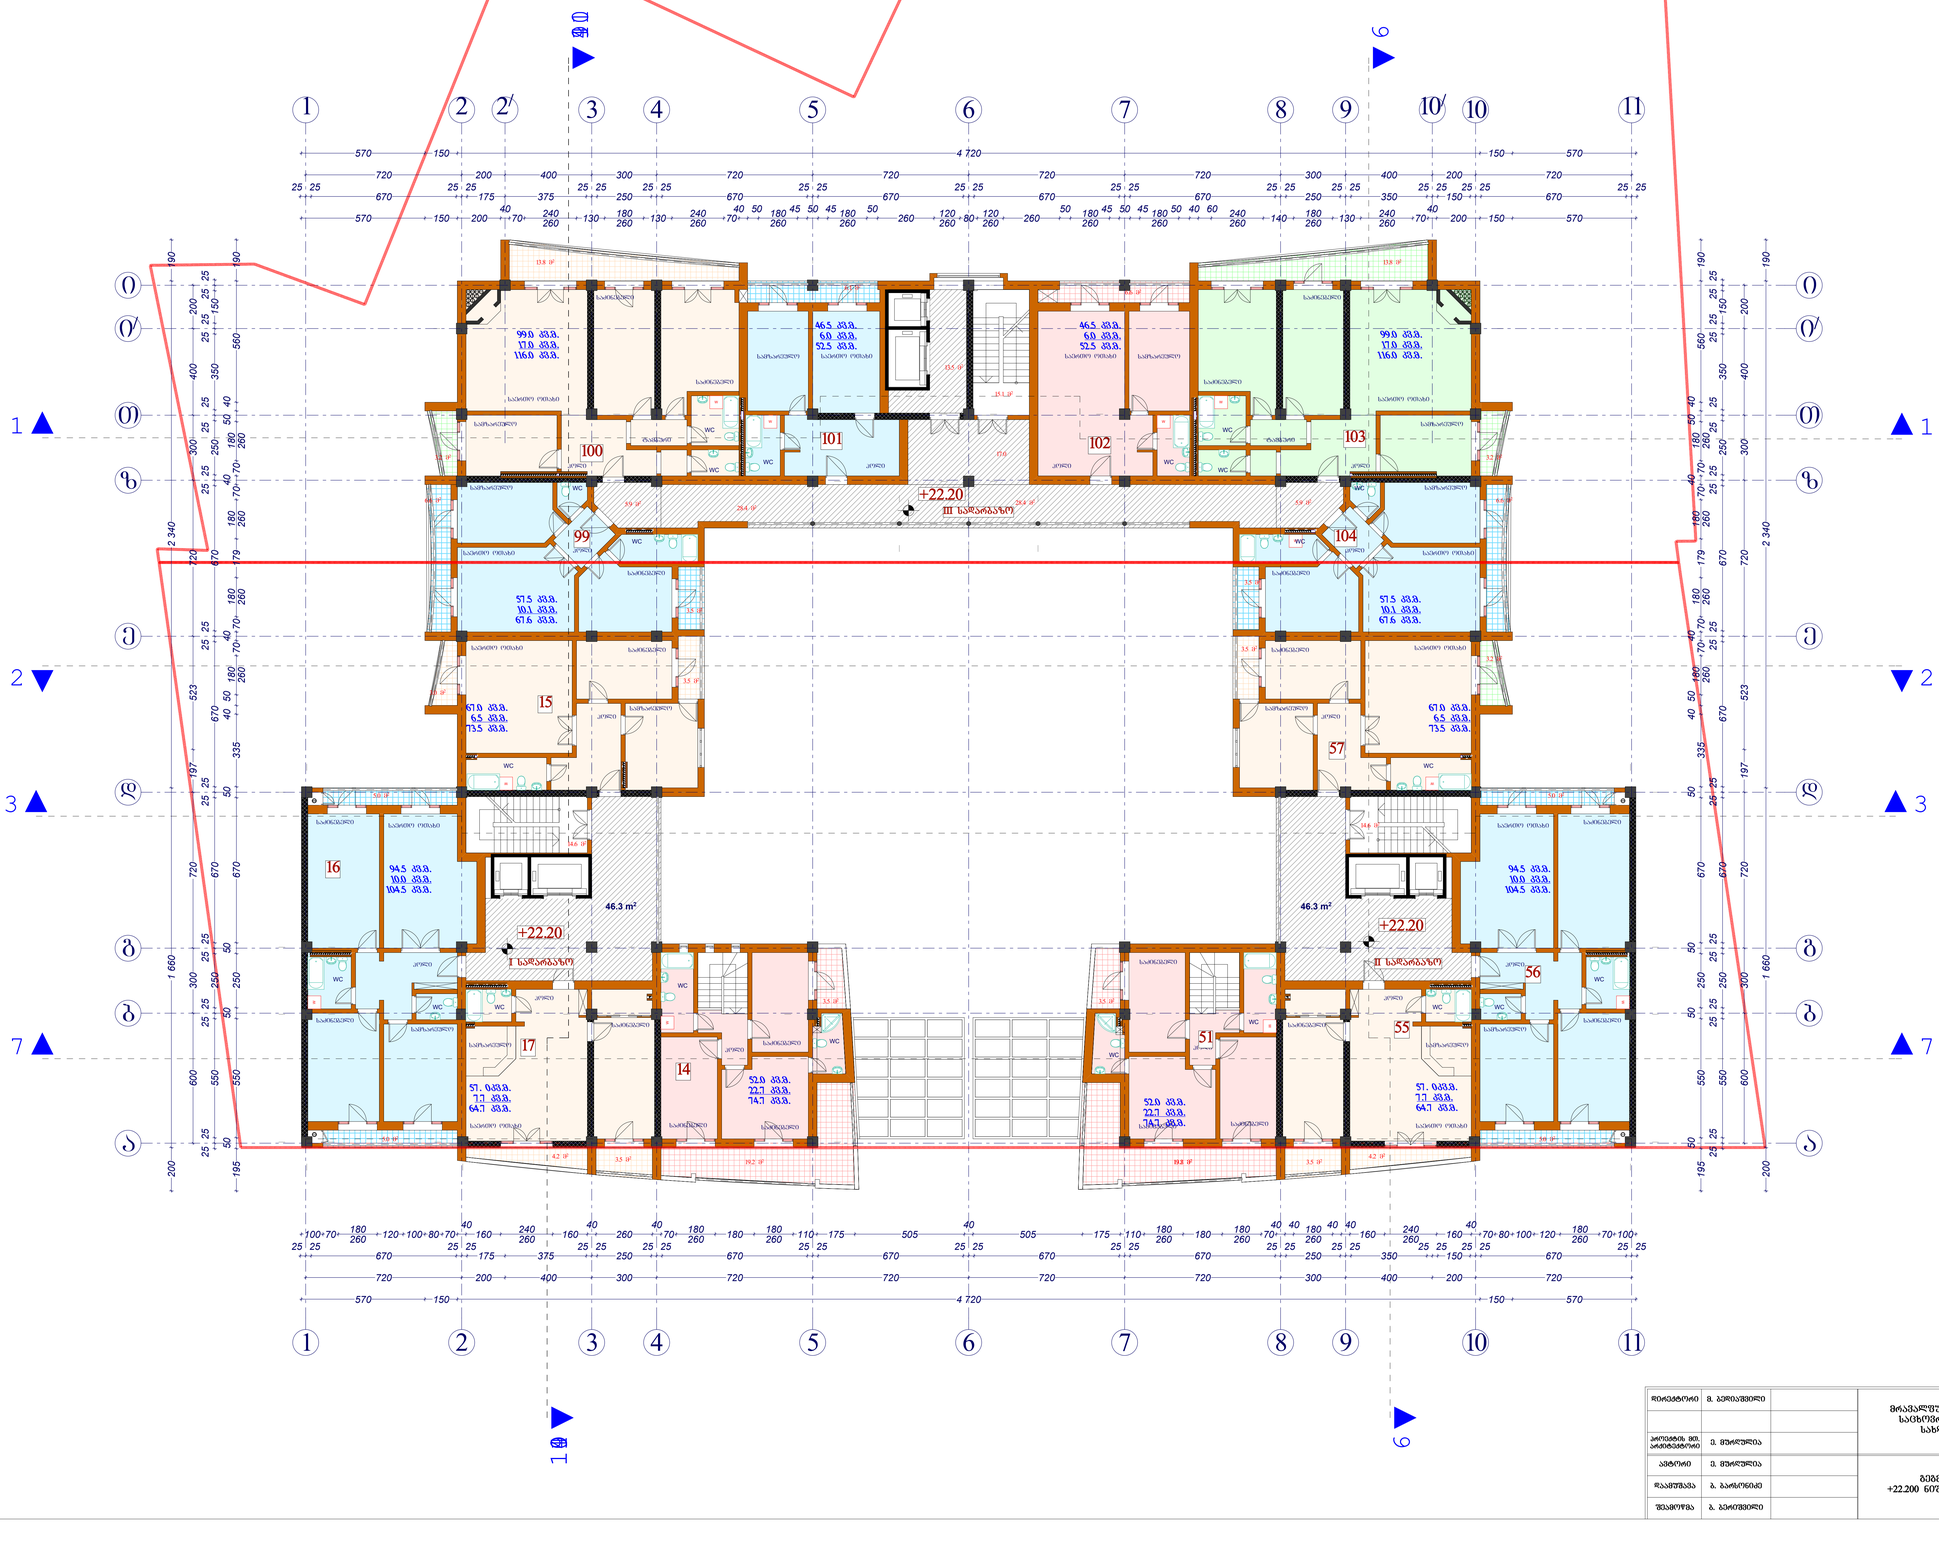

დირექტორი	ბ. ბერიაშვილი		მრავალფუნქციური საცხოვრებელი სახლი	სტადია	ფურცელი №	მასშტაბი
				პ	ა-15	1:100
კონსტრ. მთ. არქიტექტორი	ე. მურღულია					
ავტორი	ე. მურღულია		გეგმა +22.200 ნიშნულზე	2007		
შესრულება	ბ. ბაისრიანი			შპს „მშენაღდგენა“		
შემოწმება	ბ. ბერიაშვილი					

V სართულის გეგმა
25.50 ნიშნულზე

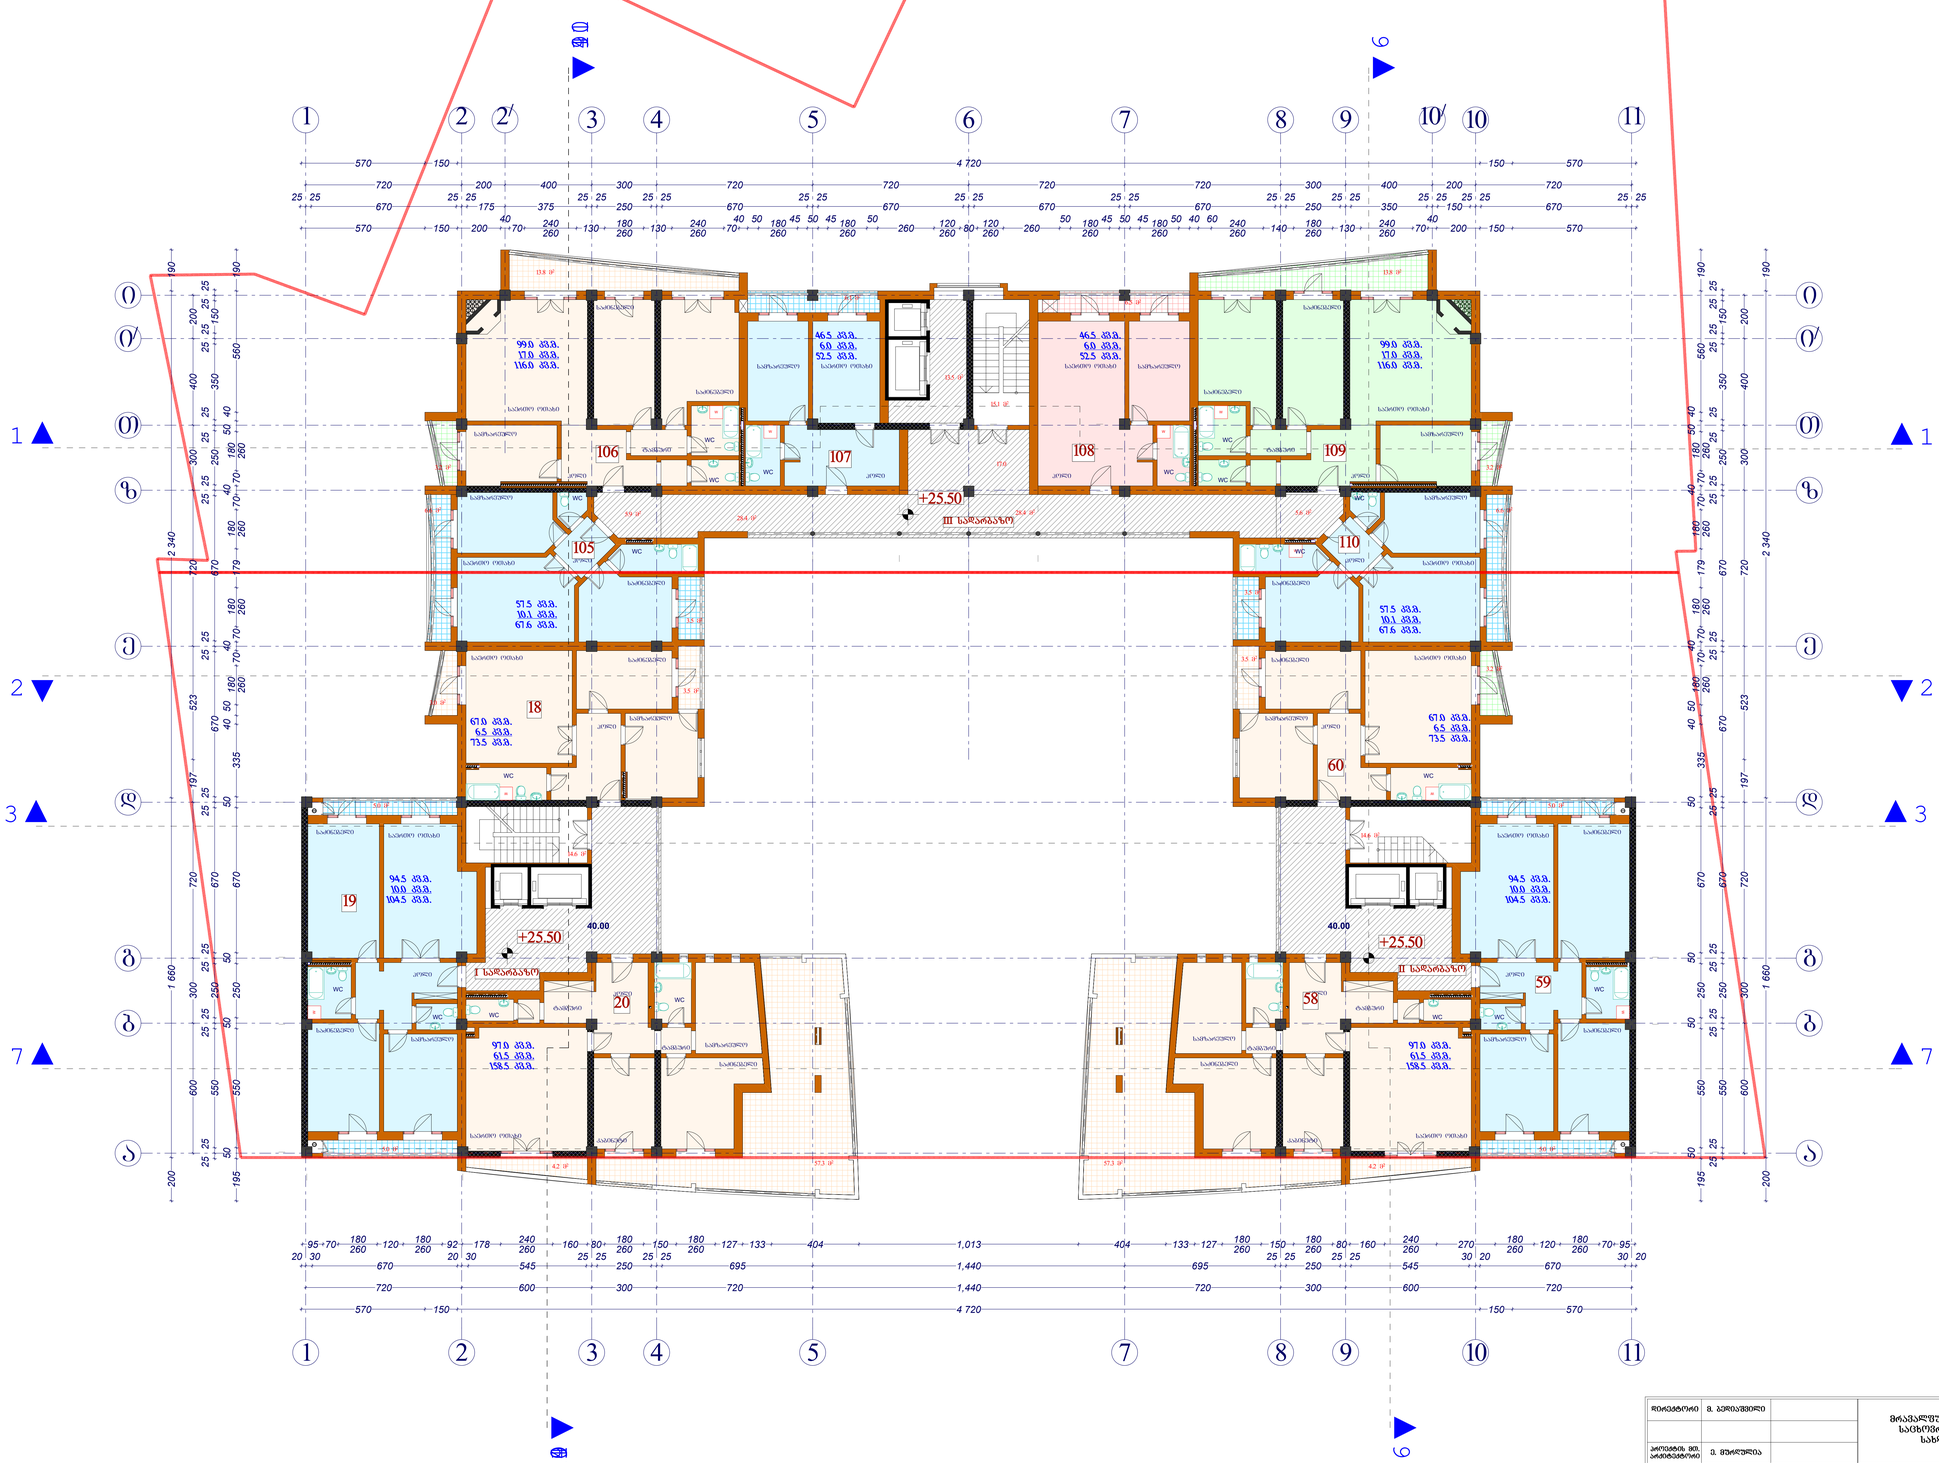

დირექტორი	ვ. ბერიაშვილი		მრავალფუნქციური საცხოვრებელი სახლი	სტადია	ფურცელი №	მასშტაბი
				პ	ა-16	1:100
კონსტრ. მთ. არქიტექტორი	ვ. მურღულია					
ავტორი	ვ. მურღულია		გეგმა +25.500 ნიშნულზე	2007		
შესამოწმა	ბ. ბარბრიძე			შპს „მშენალდგენა“		
შესამოწმა	ბ. ბერიშვილი					

VI საცხოვრებელი სართულის გეგმა
28.80 ნიშნულზე

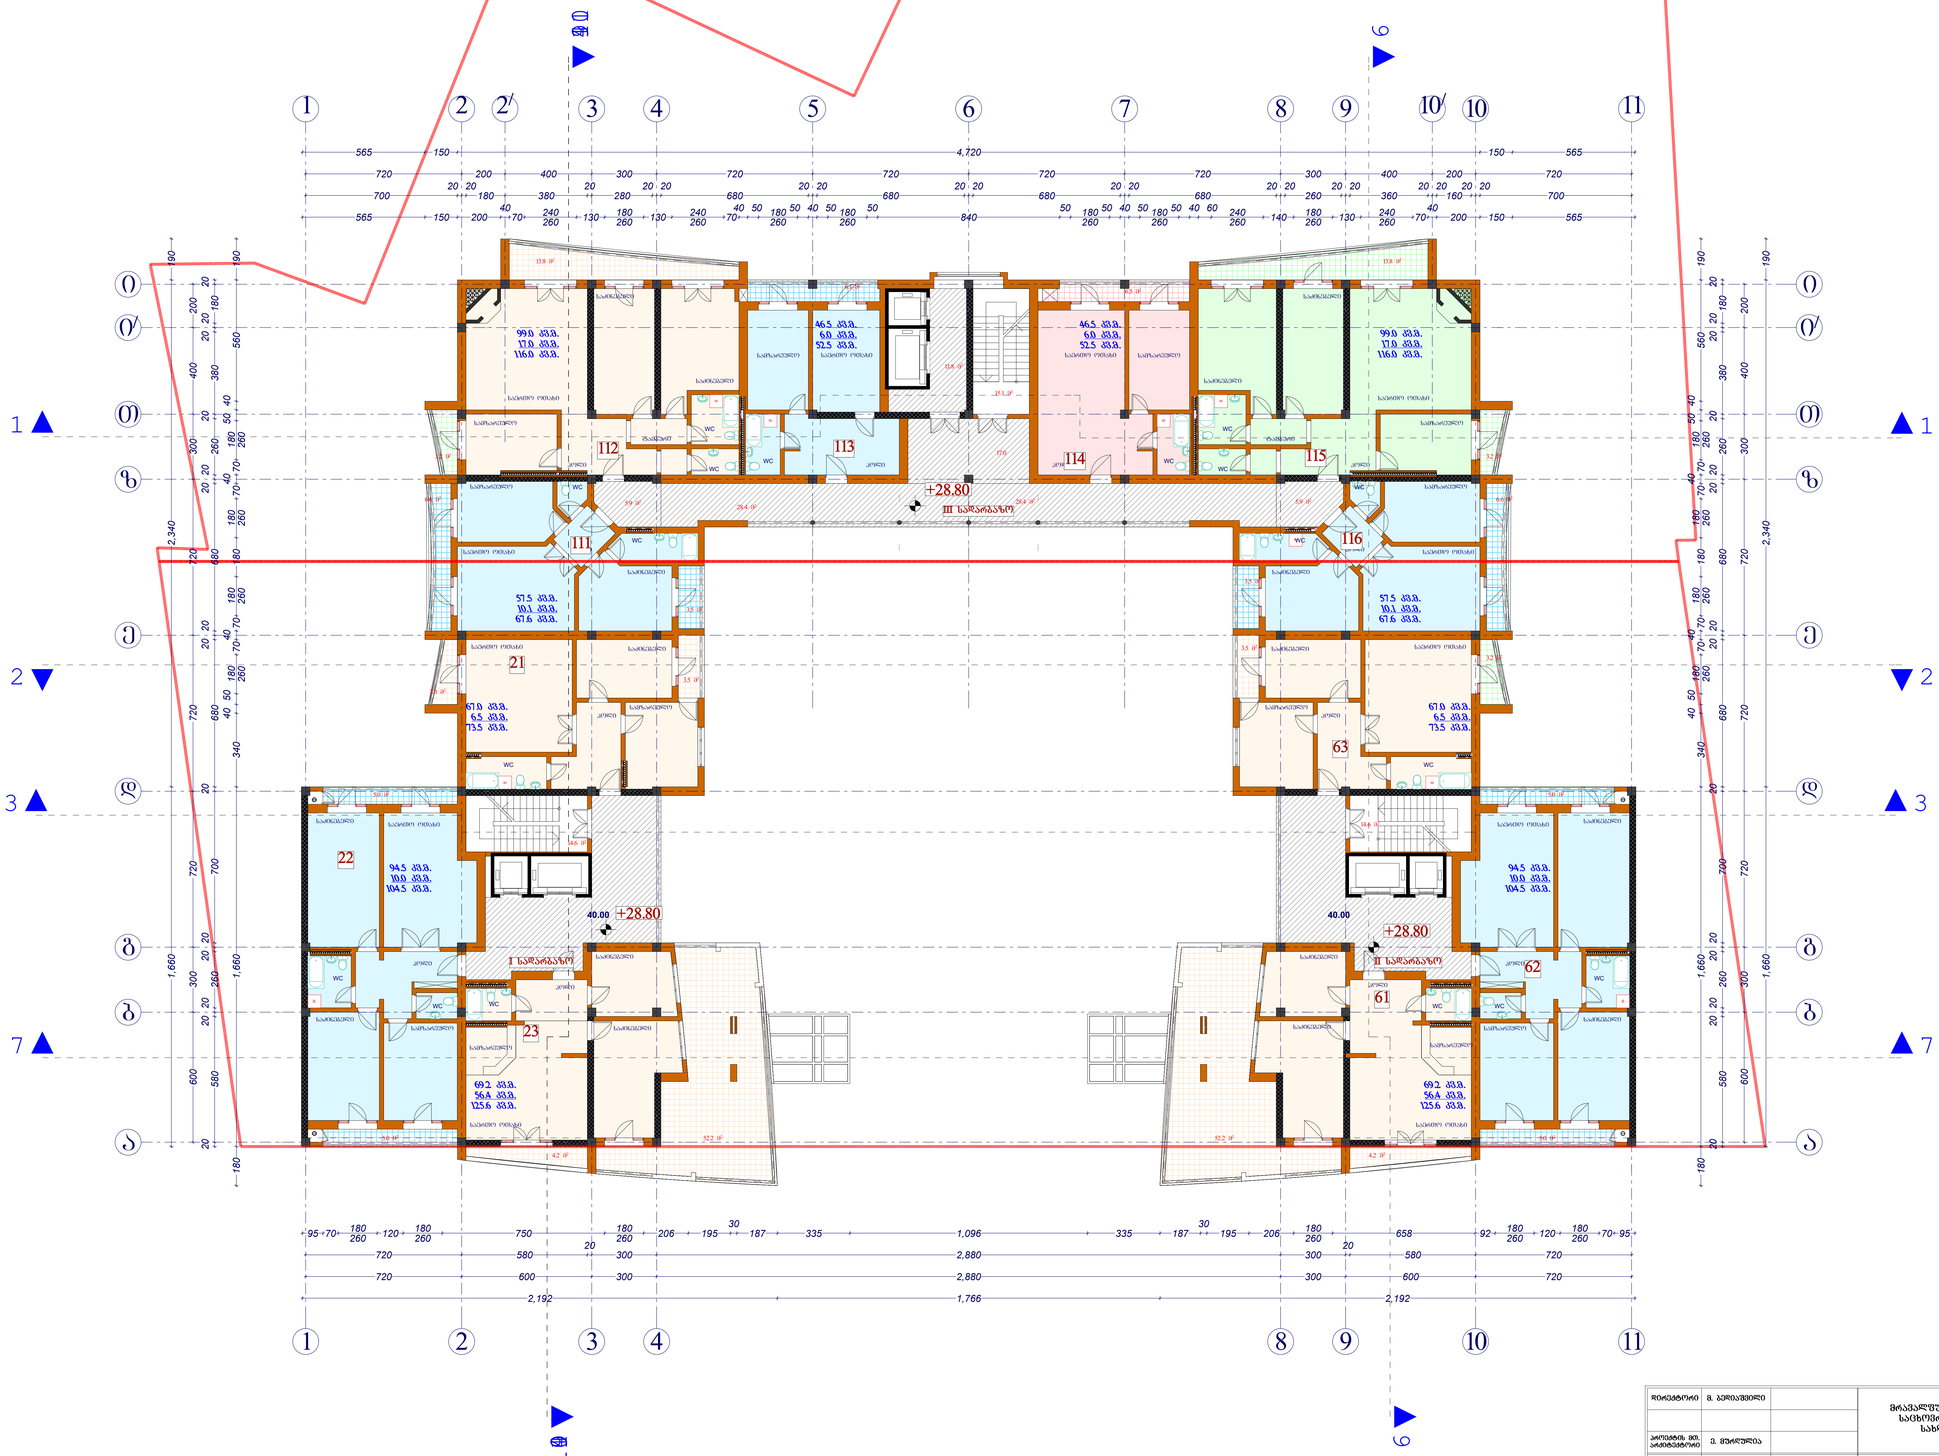

არქიტექტორი	მ. ბერიაშვილი		მრავალფუნქციური საცხოვრებელი სახლი	სტადია	ფურცლის №	მასშტაბი
				პ	ა-17	1:100
კონსტრ. მთ. არქიტექტორი	მ. მურღულია					
ავტორი	მ. მურღულია		გეგმა +28.800 ნიშნულზე	2007		
შესაფუთა	ბ. ბარძიმიანი			შპს „მშენალდგენა“		
შეამოწმა	ბ. ბერიაშვილი					

VII საცხოვრებელი სართულის გეგმა
32.10 ნიშნულზე

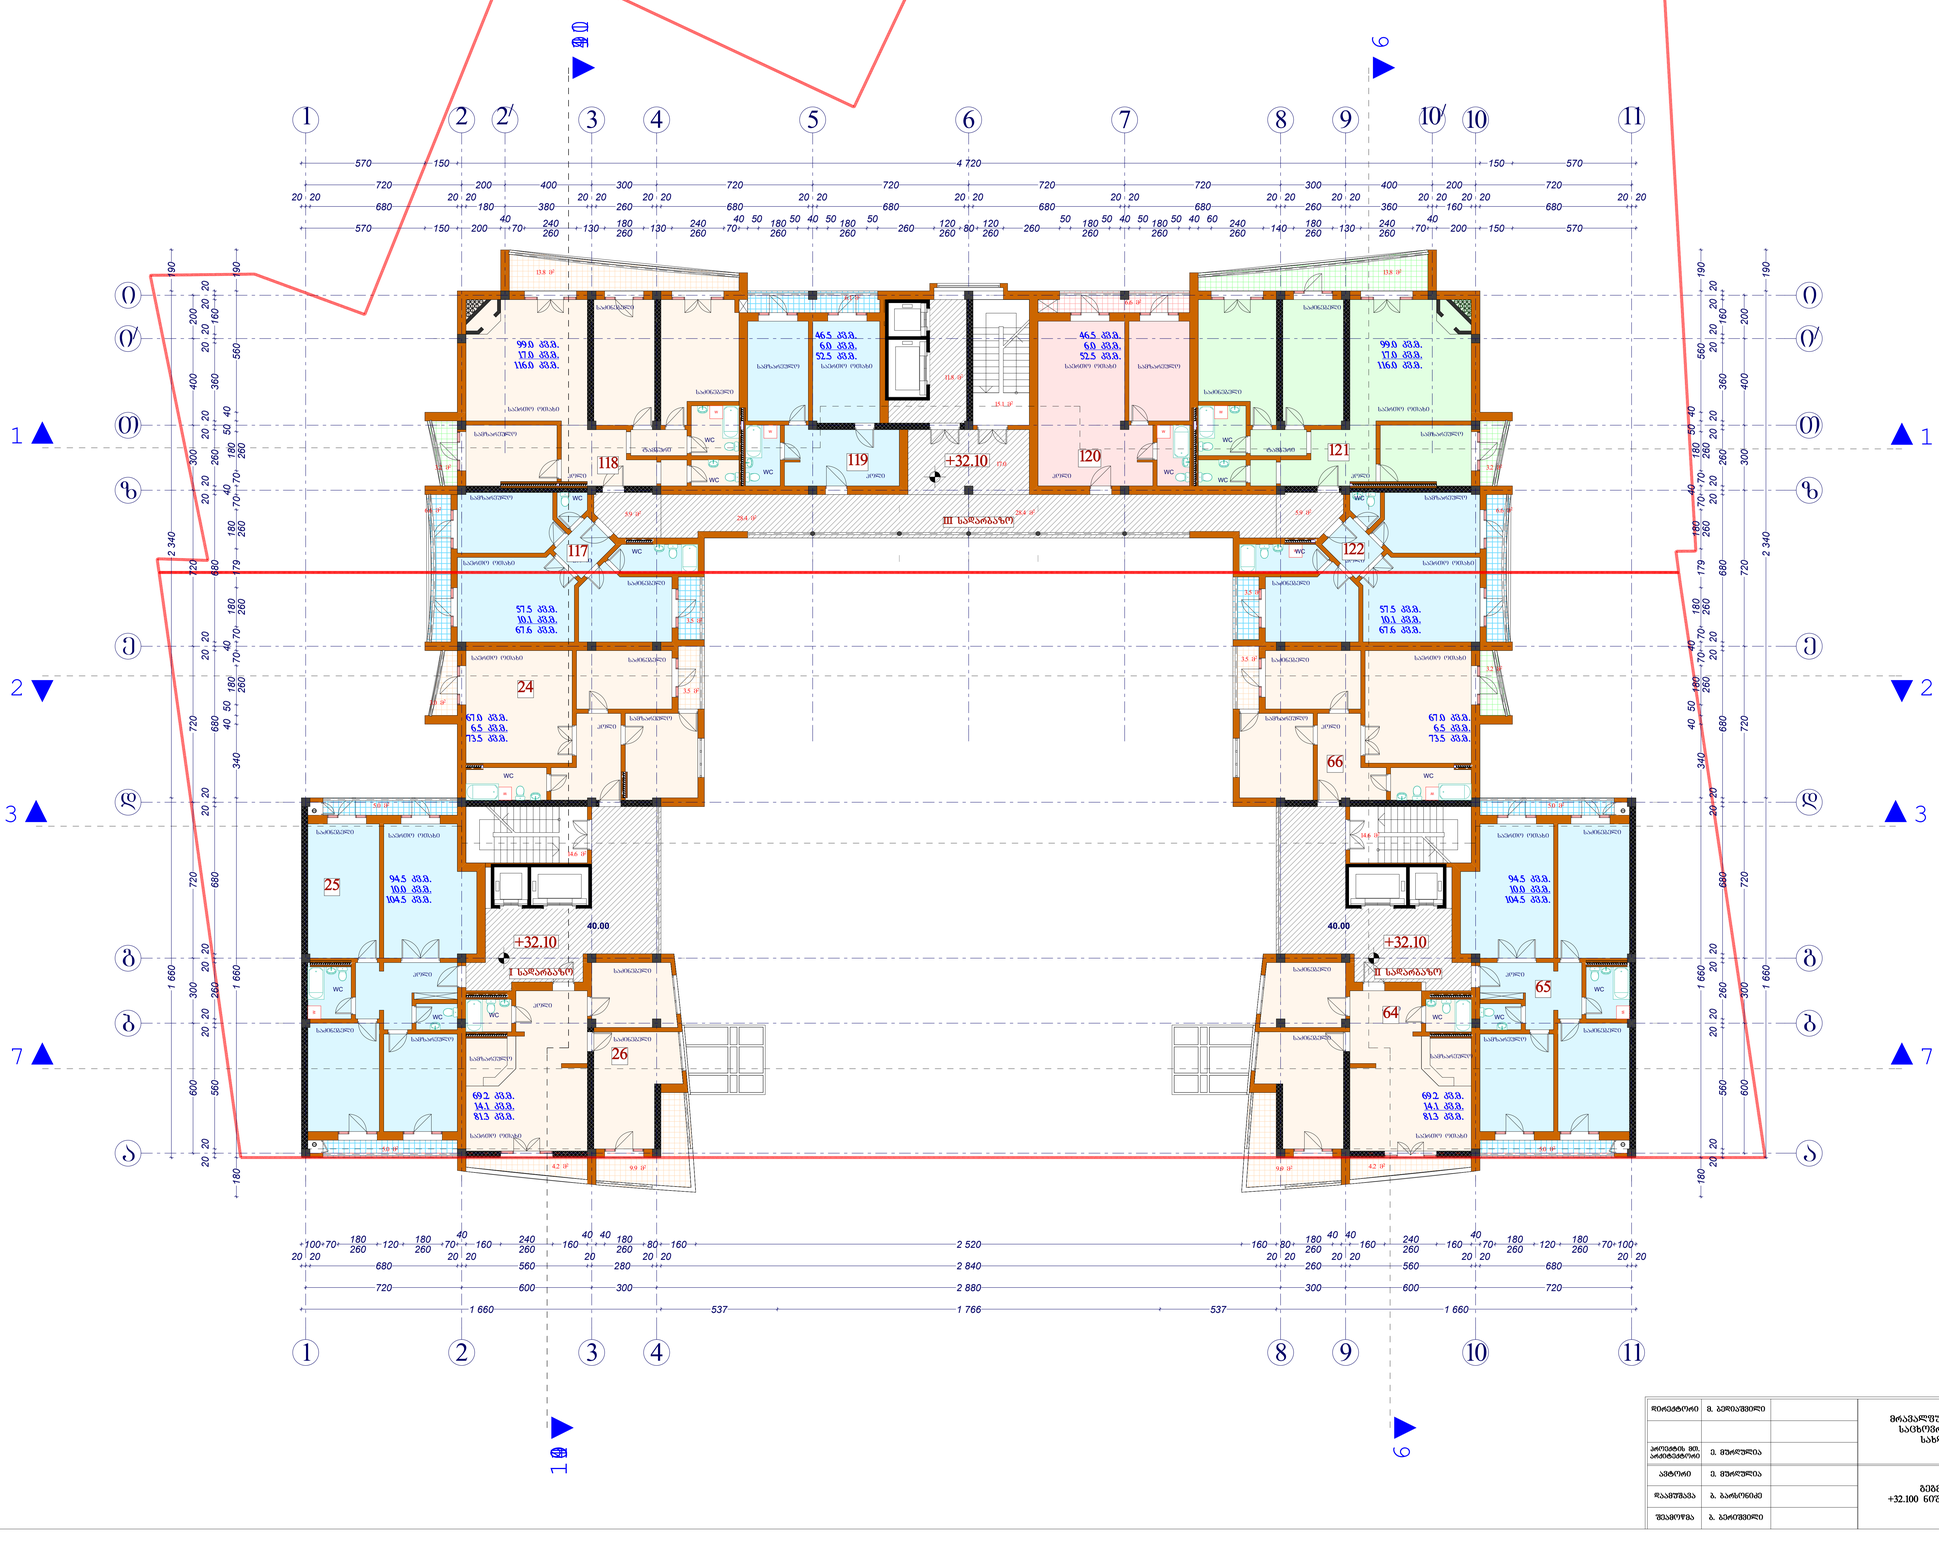

დირექტორი	მ. ბერიაშვილი		მრავალფუნქციური საცხოვრებელი სახლი	სტადია	ფურცელი №	მასშტაბი
				პ	ა-18	1:100
პროექტის მთ. არქიტექტორი	მ. მურღულია					
ავტორი	მ. მურღულია		გეგმა +32.100 ნიშნულზე	2007		
შესაბამება	ბ. ბარბოზაძე			შპს „მშენაღდგენა“		
შესამოწმა	ბ. ბერიშვილი					

VIII საცხოვრებელი სართულის გეგმა
35.40 ნიშნულზე

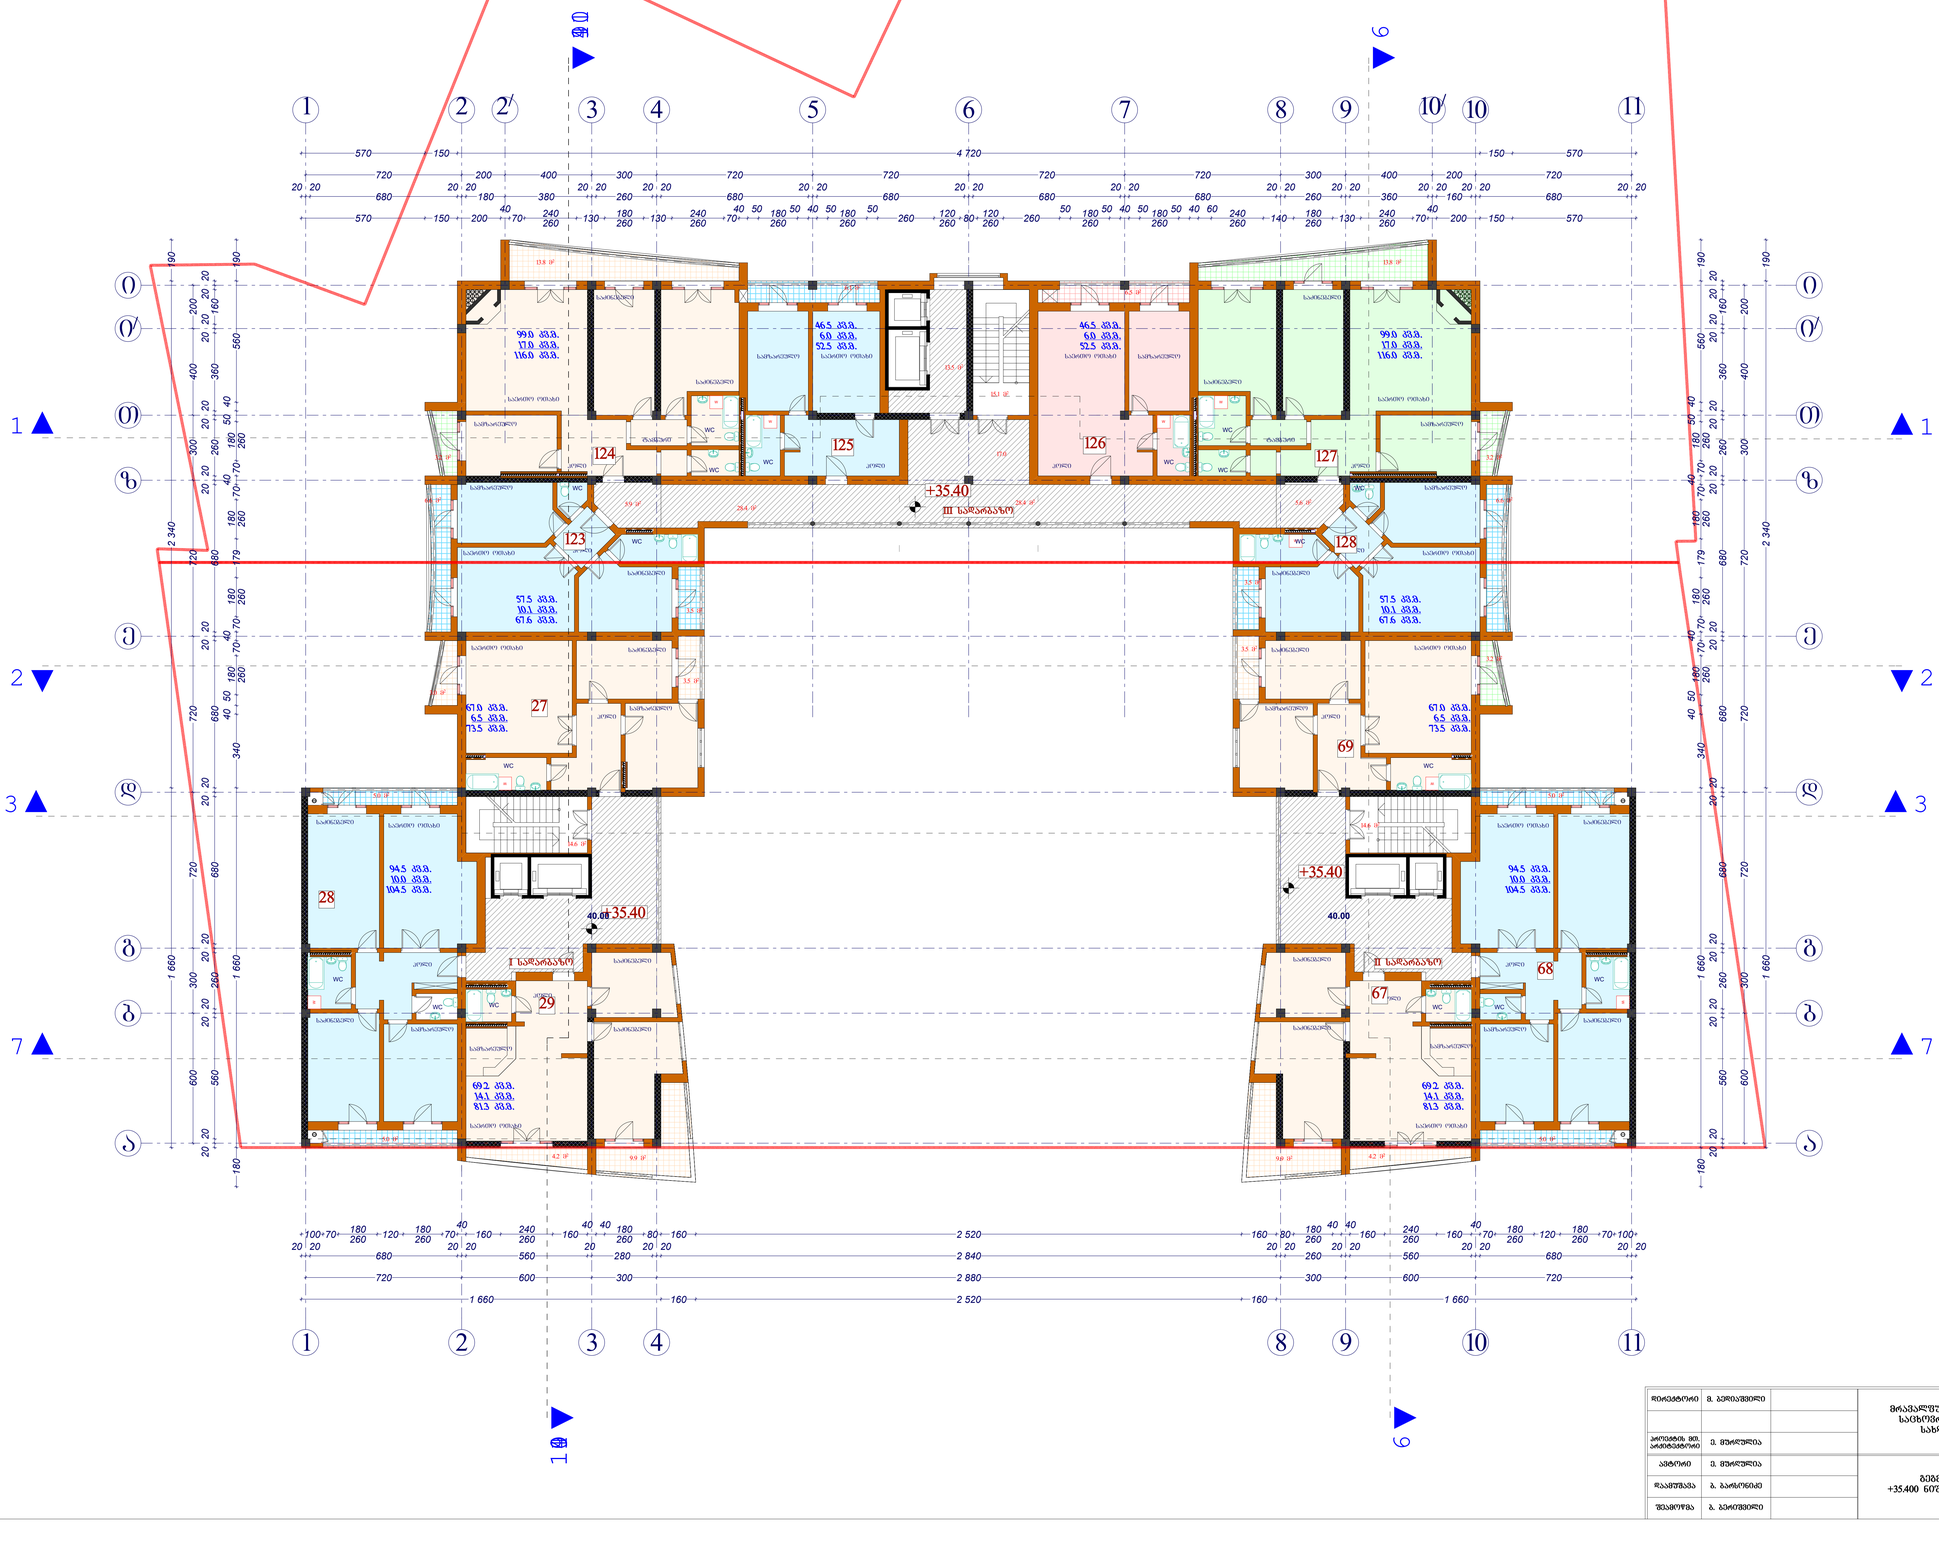

არქიტექტორი	ბ. ბერიაშვილი		მრავალფუნქციური საცხოვრებელი სახლი	სქემა	ფურცელი №	მასშტაბი
				ა	ა-19	1:100
კონსტრ. მთ. არქიტექტორი	ე. მურღულია					
ავტორი	ე. მურღულია		გეგმა +35.400 ნიშნულზე	2007		
შესაბამება	ბ. ბარისოლიძე			შპს „მშენალდგენა“		
შესამოწმა	ბ. ბერიაშვილი					

IX სართულის გეგმა
38.70 ნიშნულზე

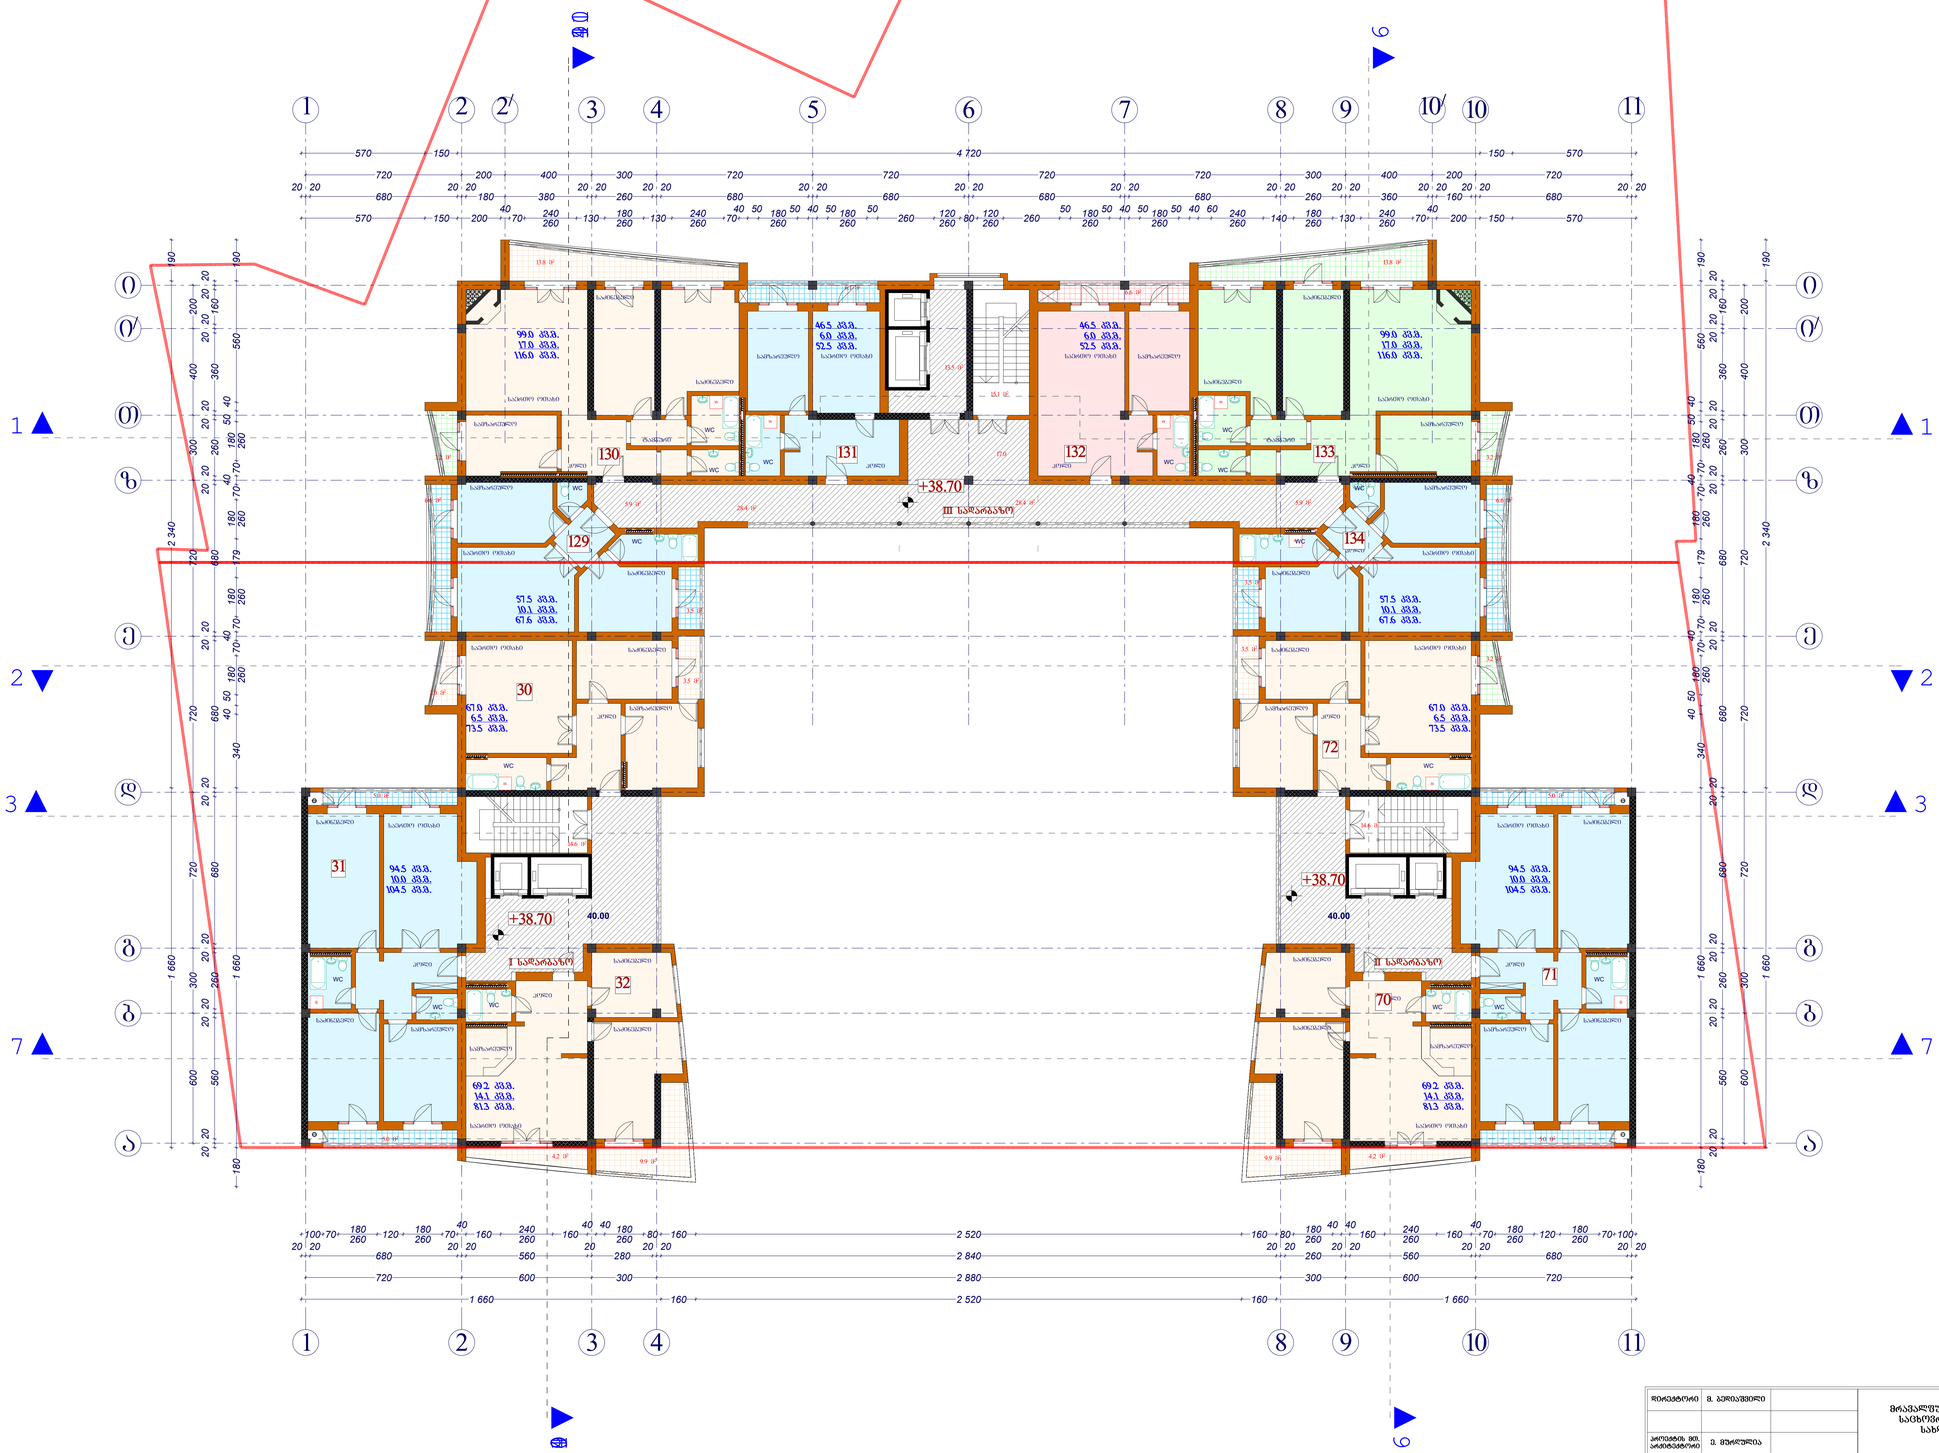

დირექტორი	გ. ბერიაშვილი		მრავალფუნქციური საცხოვრებელი სახლი	სტადია	ფურცელი №	მასშტაბი
				პ	ა-20	1:100
პროექტის მთ. არქიტექტორი	ე. მურღულია					
ავტორი	ე. მურღულია		გეგმა +38.700 ნიშნულზე	2007		
ჩაკეთება	ბ. ბარძიმიანი			შპს „მშენალდგენა“		
შემოწმება	გ. ბერიაშვილი					

X სართულის გეგმა
42.00 ნიშნულზე

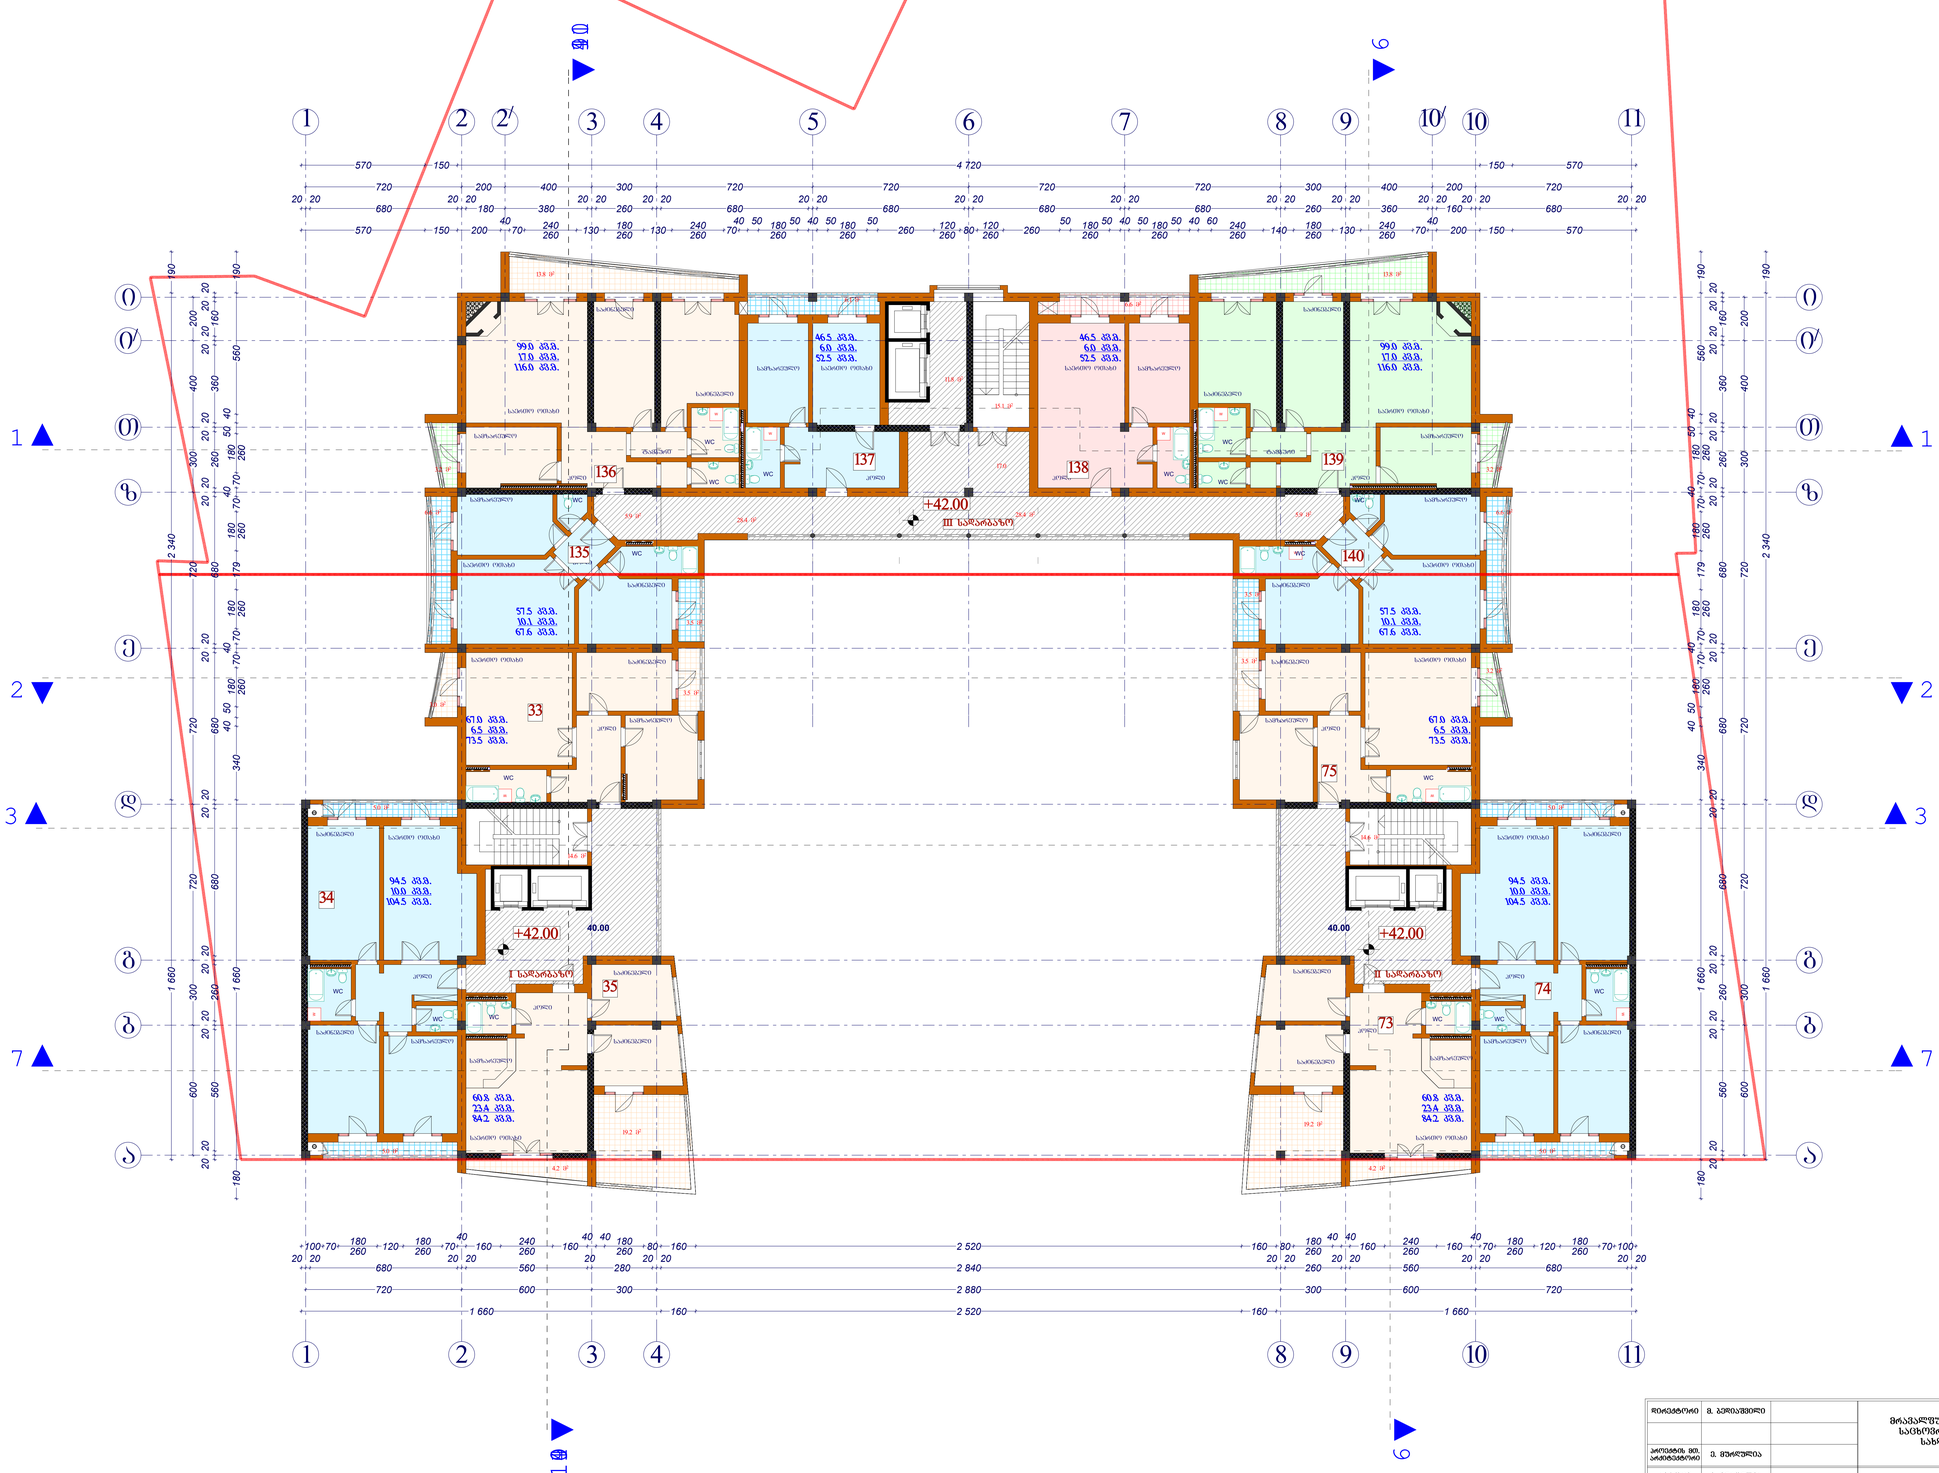

დირექტორი	გ. ბერიაშვილი		მრავალფუნქციური საცხოვრებელი სახლი	სტადია	ფურცელი №	მასშტაბი
				პ	ა-21	1:100
კონსტრ. მთ. არქიტექტორი	ე. მურღულია					
ავტორი	ე. მურღულია		გეგმა +42.000 ნიშნულზე	2007	
შესაბამება	ბ. ბაისრიშვილი			შპს „მშენალდგენა“	
შესამოწმა	გ. ბერიაშვილი				

XI საცხოვრებელი სართულის გეგმა
45.30 ნიშნულზე

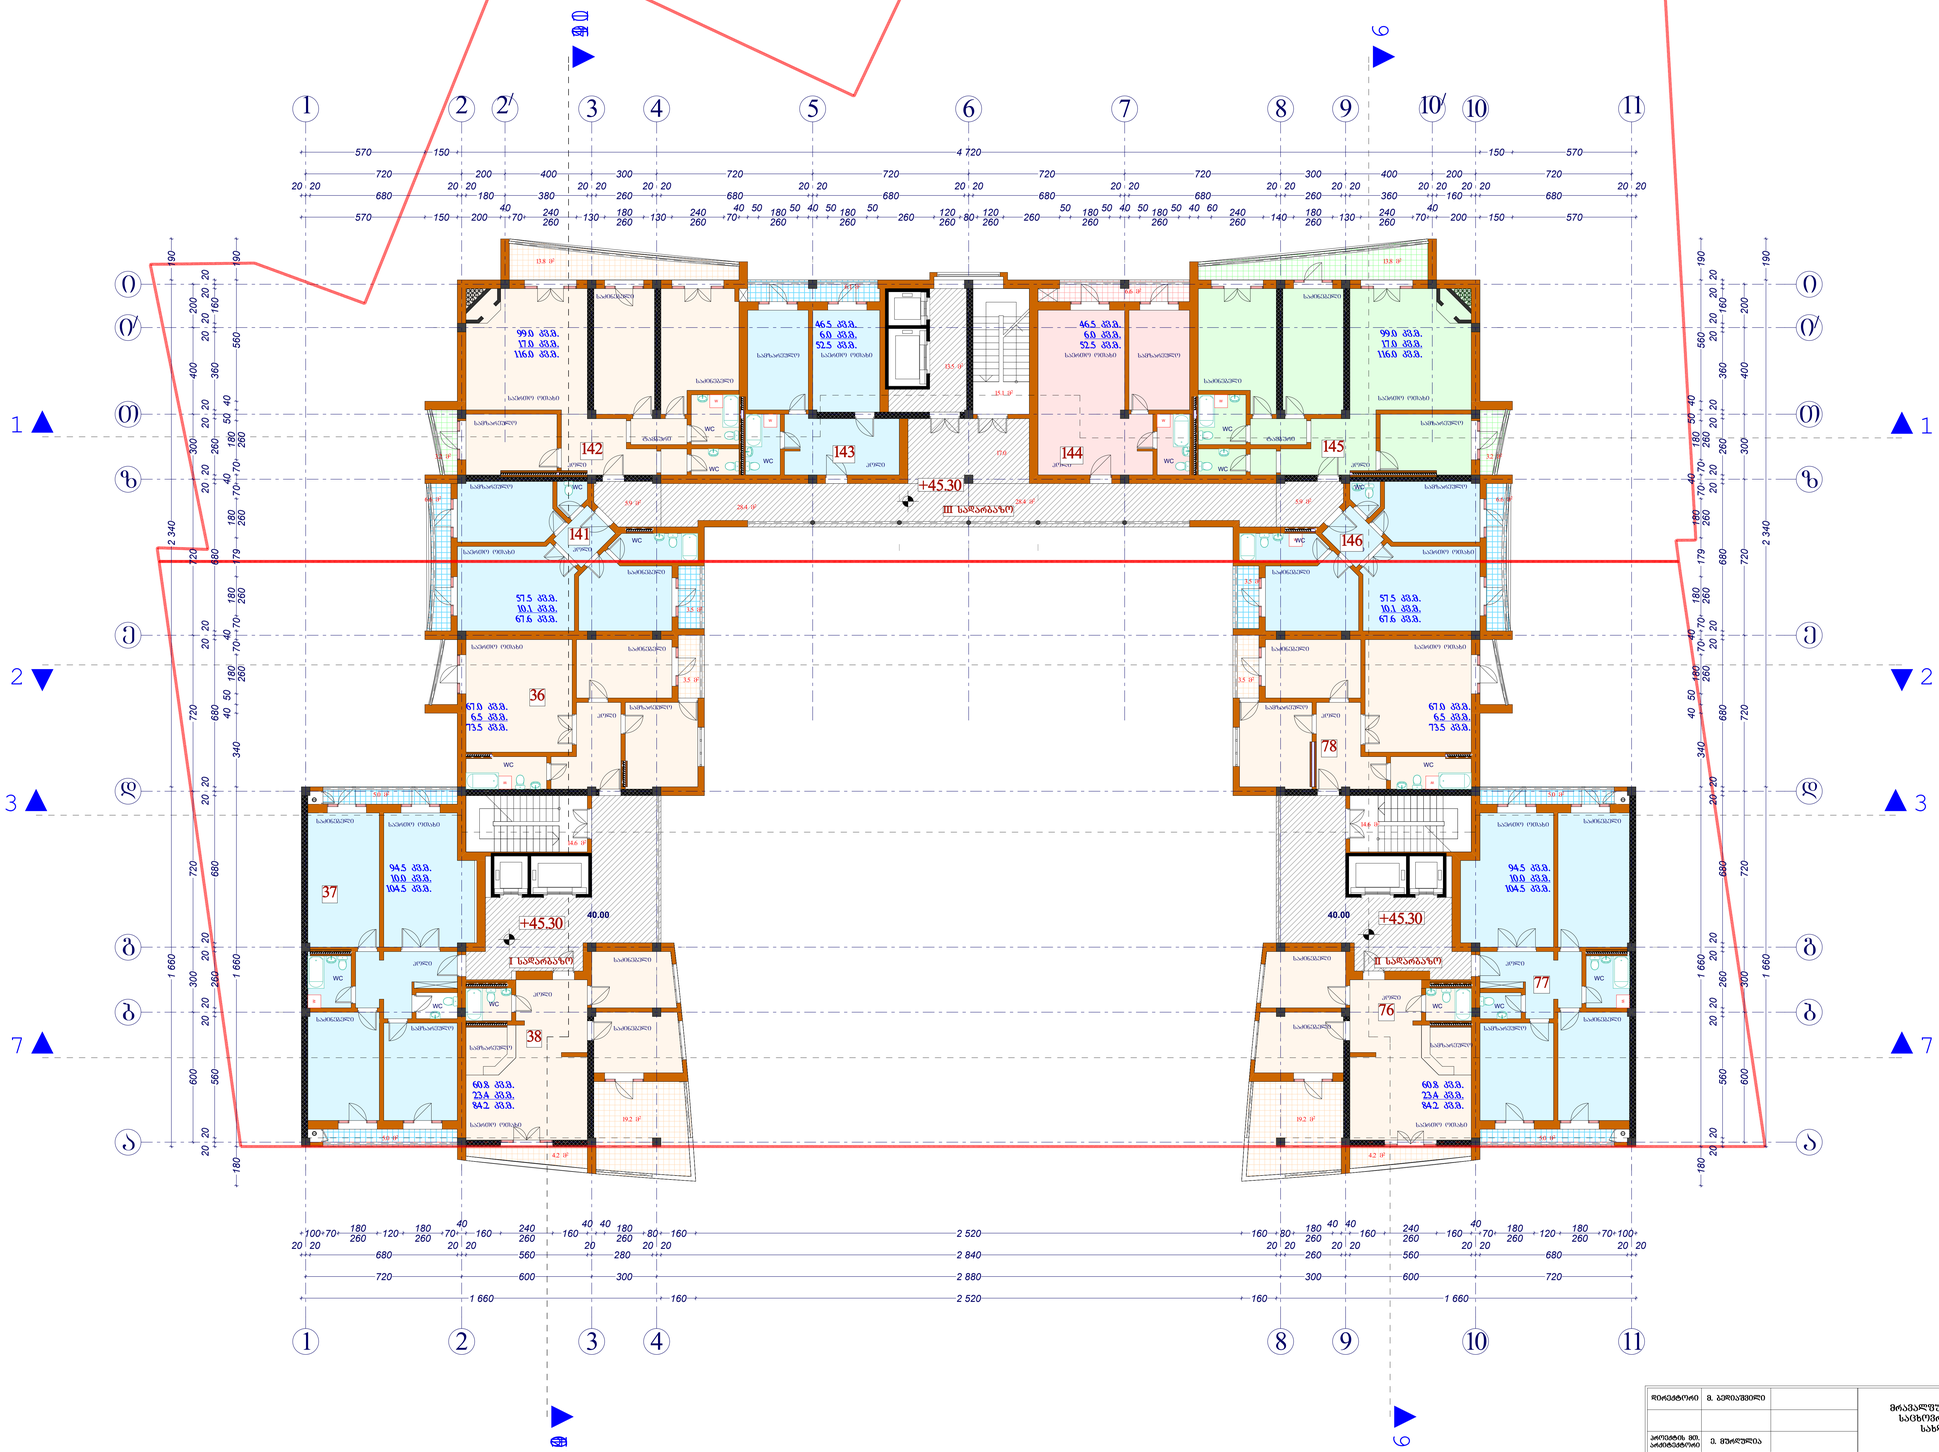

დირექტორი	ბ. ბერიაშვილი		მრავალფუნქციური საცხოვრებელი სახლი	სტადია	ფურცელი №	მასშტაბი
				პ	ა-22	1:100
კონსტრ. მთ. არქიტექტორი	ე. მურღულია					
ავტორი	ე. მურღულია		გეგმა +45.300 ნიშნულზე	2007		
შესაფუთა	ბ. ბარძიმიანი			შპს „მშენალდგენა“		
შეამოწმა	ბ. ბერიშვილი					

XII საცხოვრებელი სართულის გეგმა
48.60 ნიშნულზე

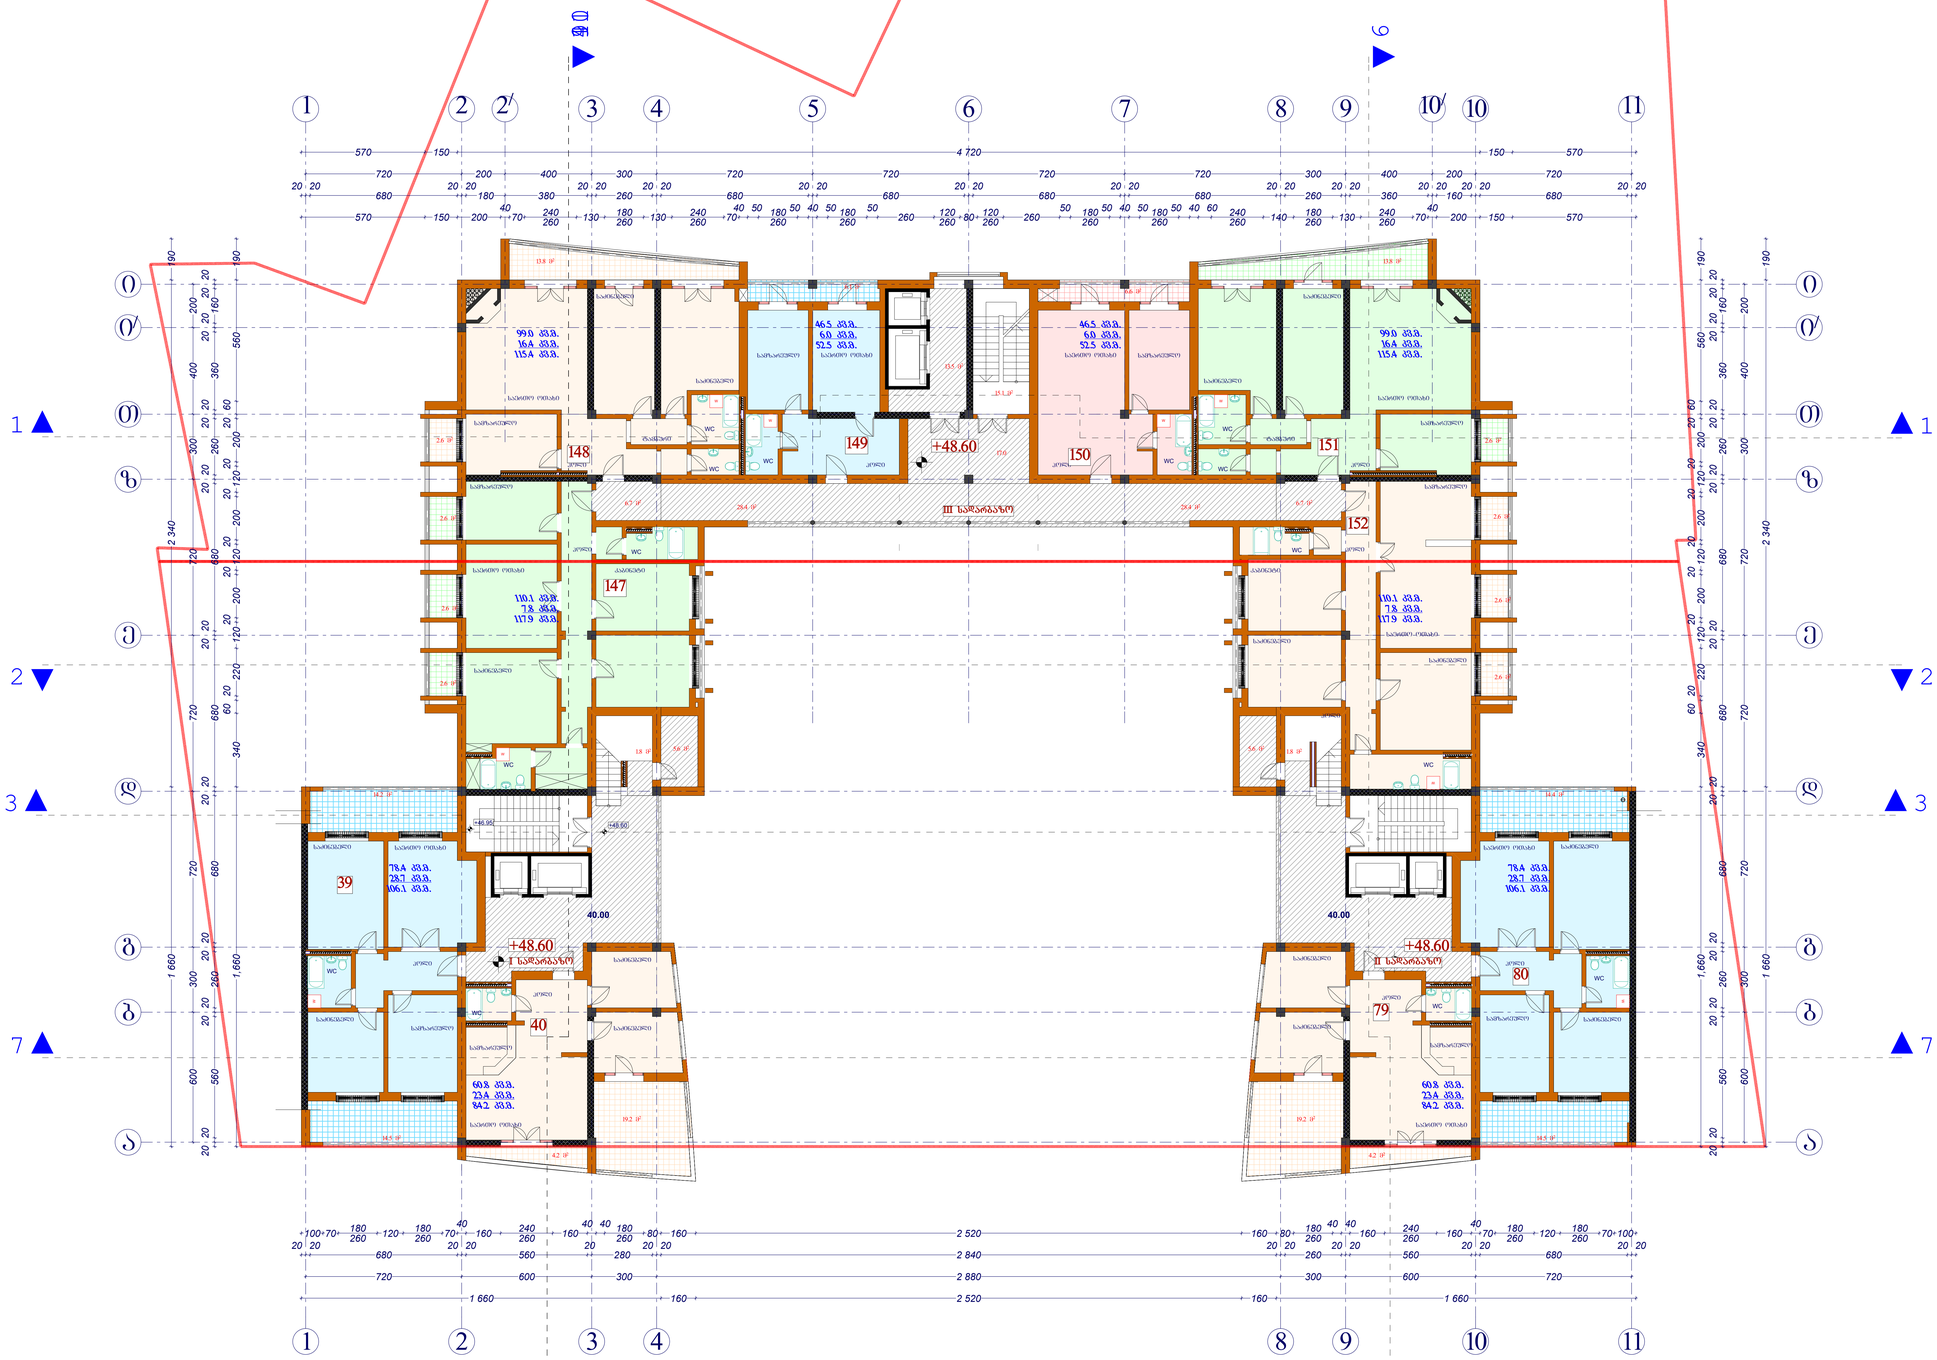

დირექტორი	ბ. ბერიაშვილი		მრავალფუნქციური საცხოვრებელი სახლი	სტადია	ფურცელი №	მასშტაბი
				პ	ა-23	1:100
პროექტის მთ. არქიტექტორი	ე. მურღულია					
ავტორი	ე. მურღულია		გეგმა +48.600 ნიშნულზე	2007	
ჩაკეთება	ბ. ბარხოლაძე			შპს „მშენალდგენა“	
შემოწმება	ბ. ბერიაშვილი				

XIII სართულის გეგმა
51.90 ნიშნულზე

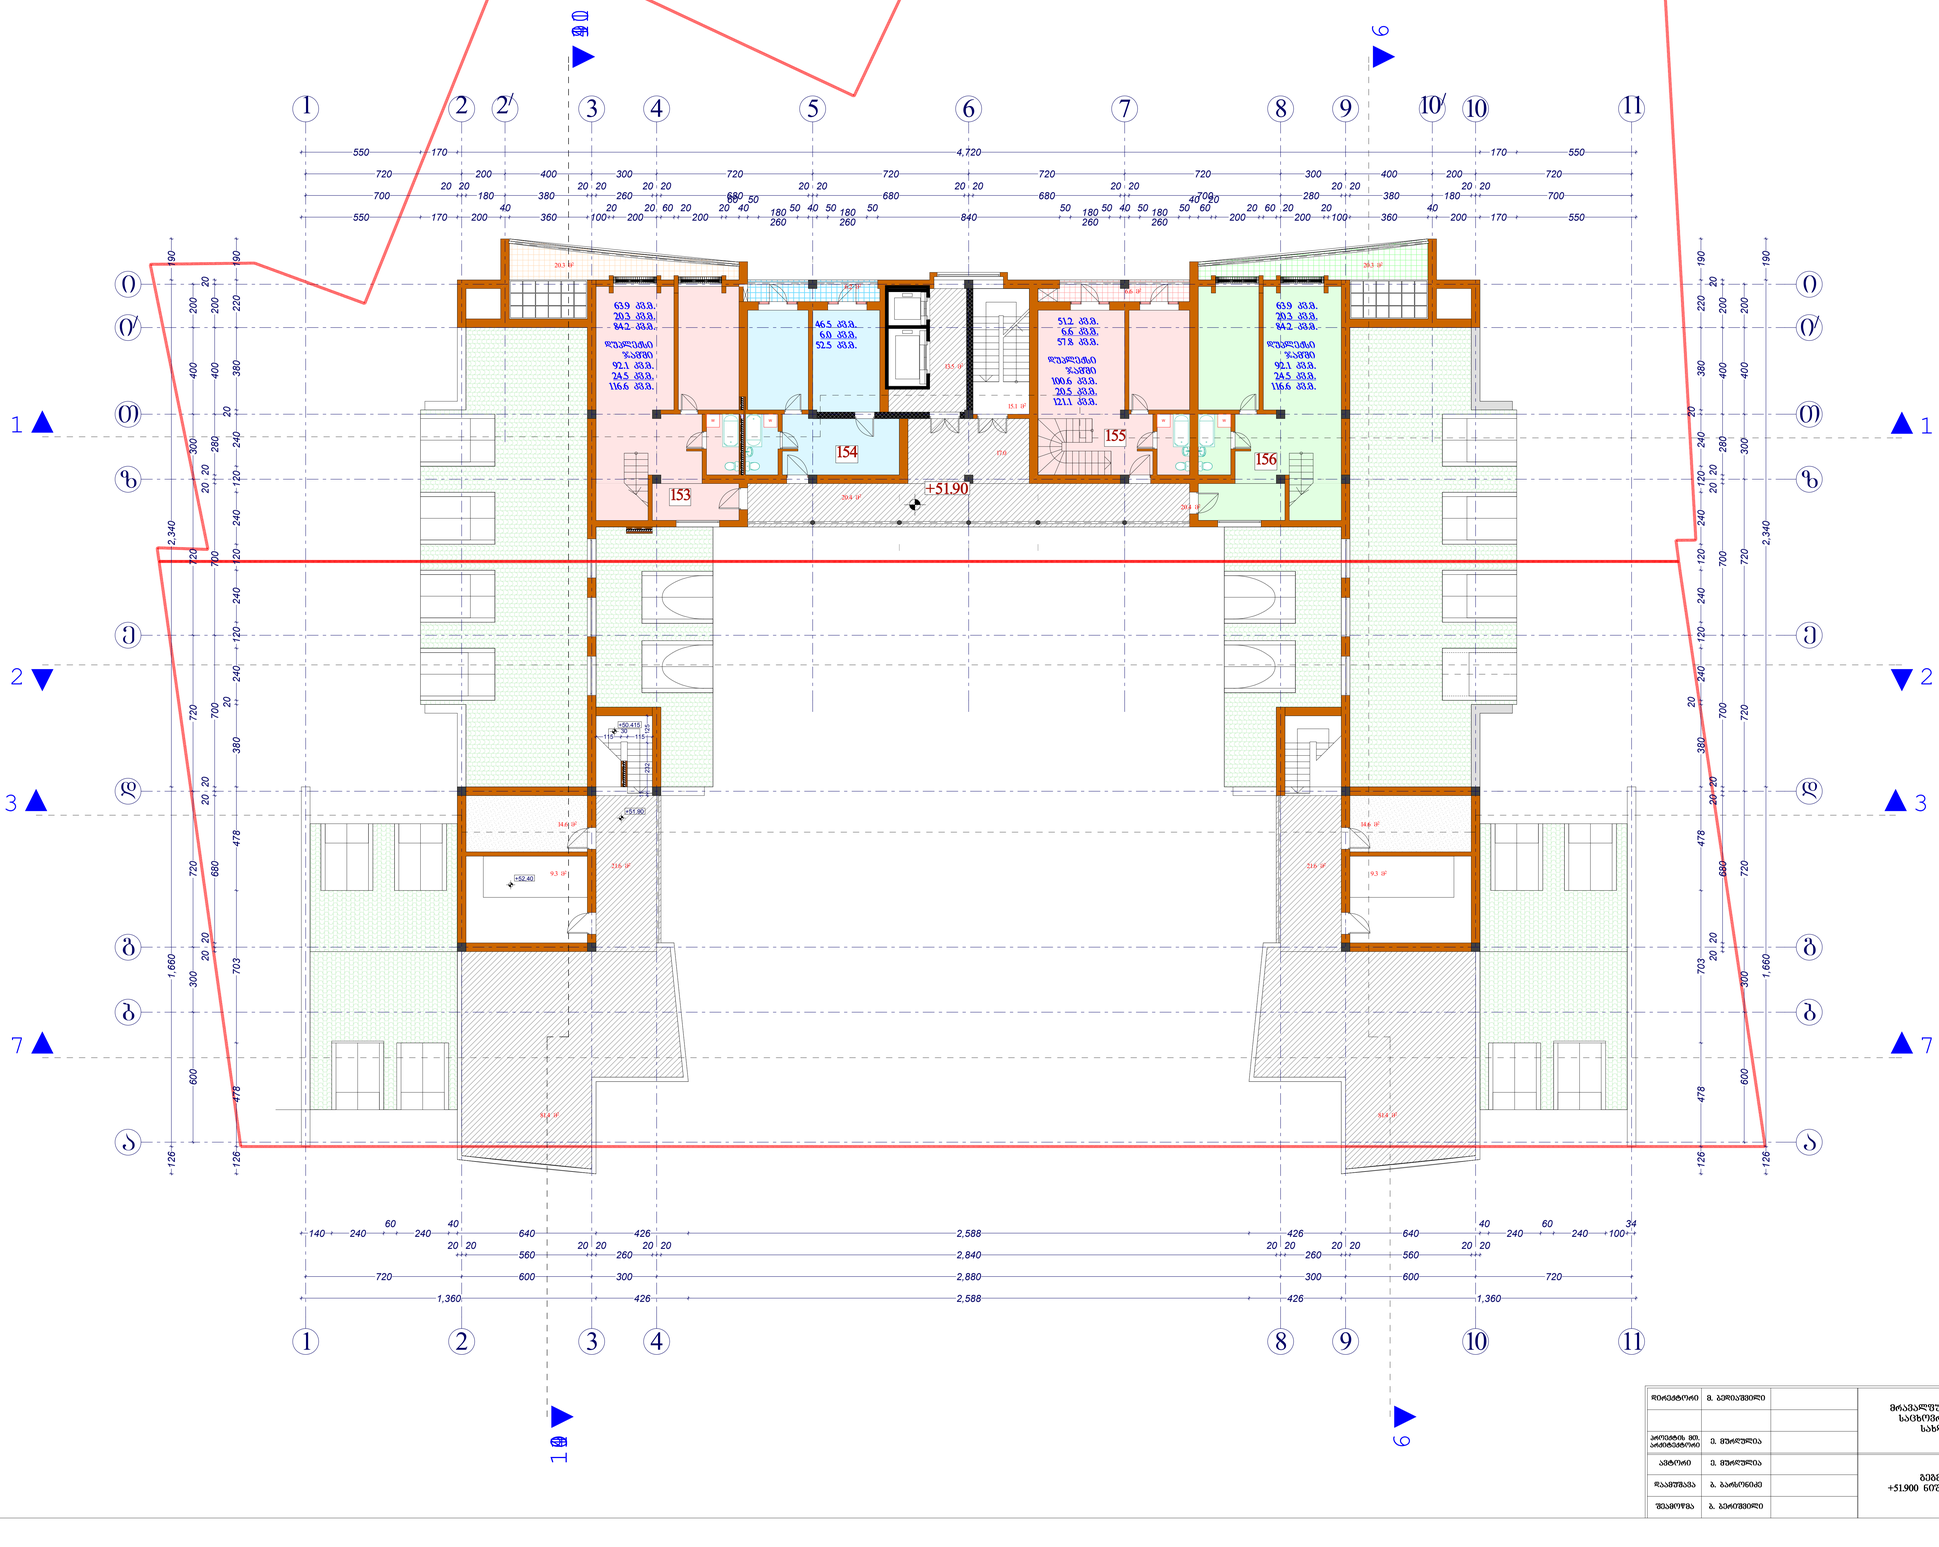

არქიტექტორი	ვ. ბერიაშვილი		მრავალფუნქციური საცხოვრებელი სახლი	სტადია	ფურცელი №	მასშტაბი
				პ	ა-24	1:100
პროექტის მთ. არქიტექტორი	ვ. მურღულია					
ავტორი	ვ. მურღულია		გეგმა +51.900 ნიშნულზე	2007		
ჩაამოწმა	ბ. ბაოცრიძე			შპს „მშენალდგენა“		
შეამოწმა	ბ. ბერიაშვილი					

სამანქანო განყოფილების გეგმა
55.20 ნიშნულზე

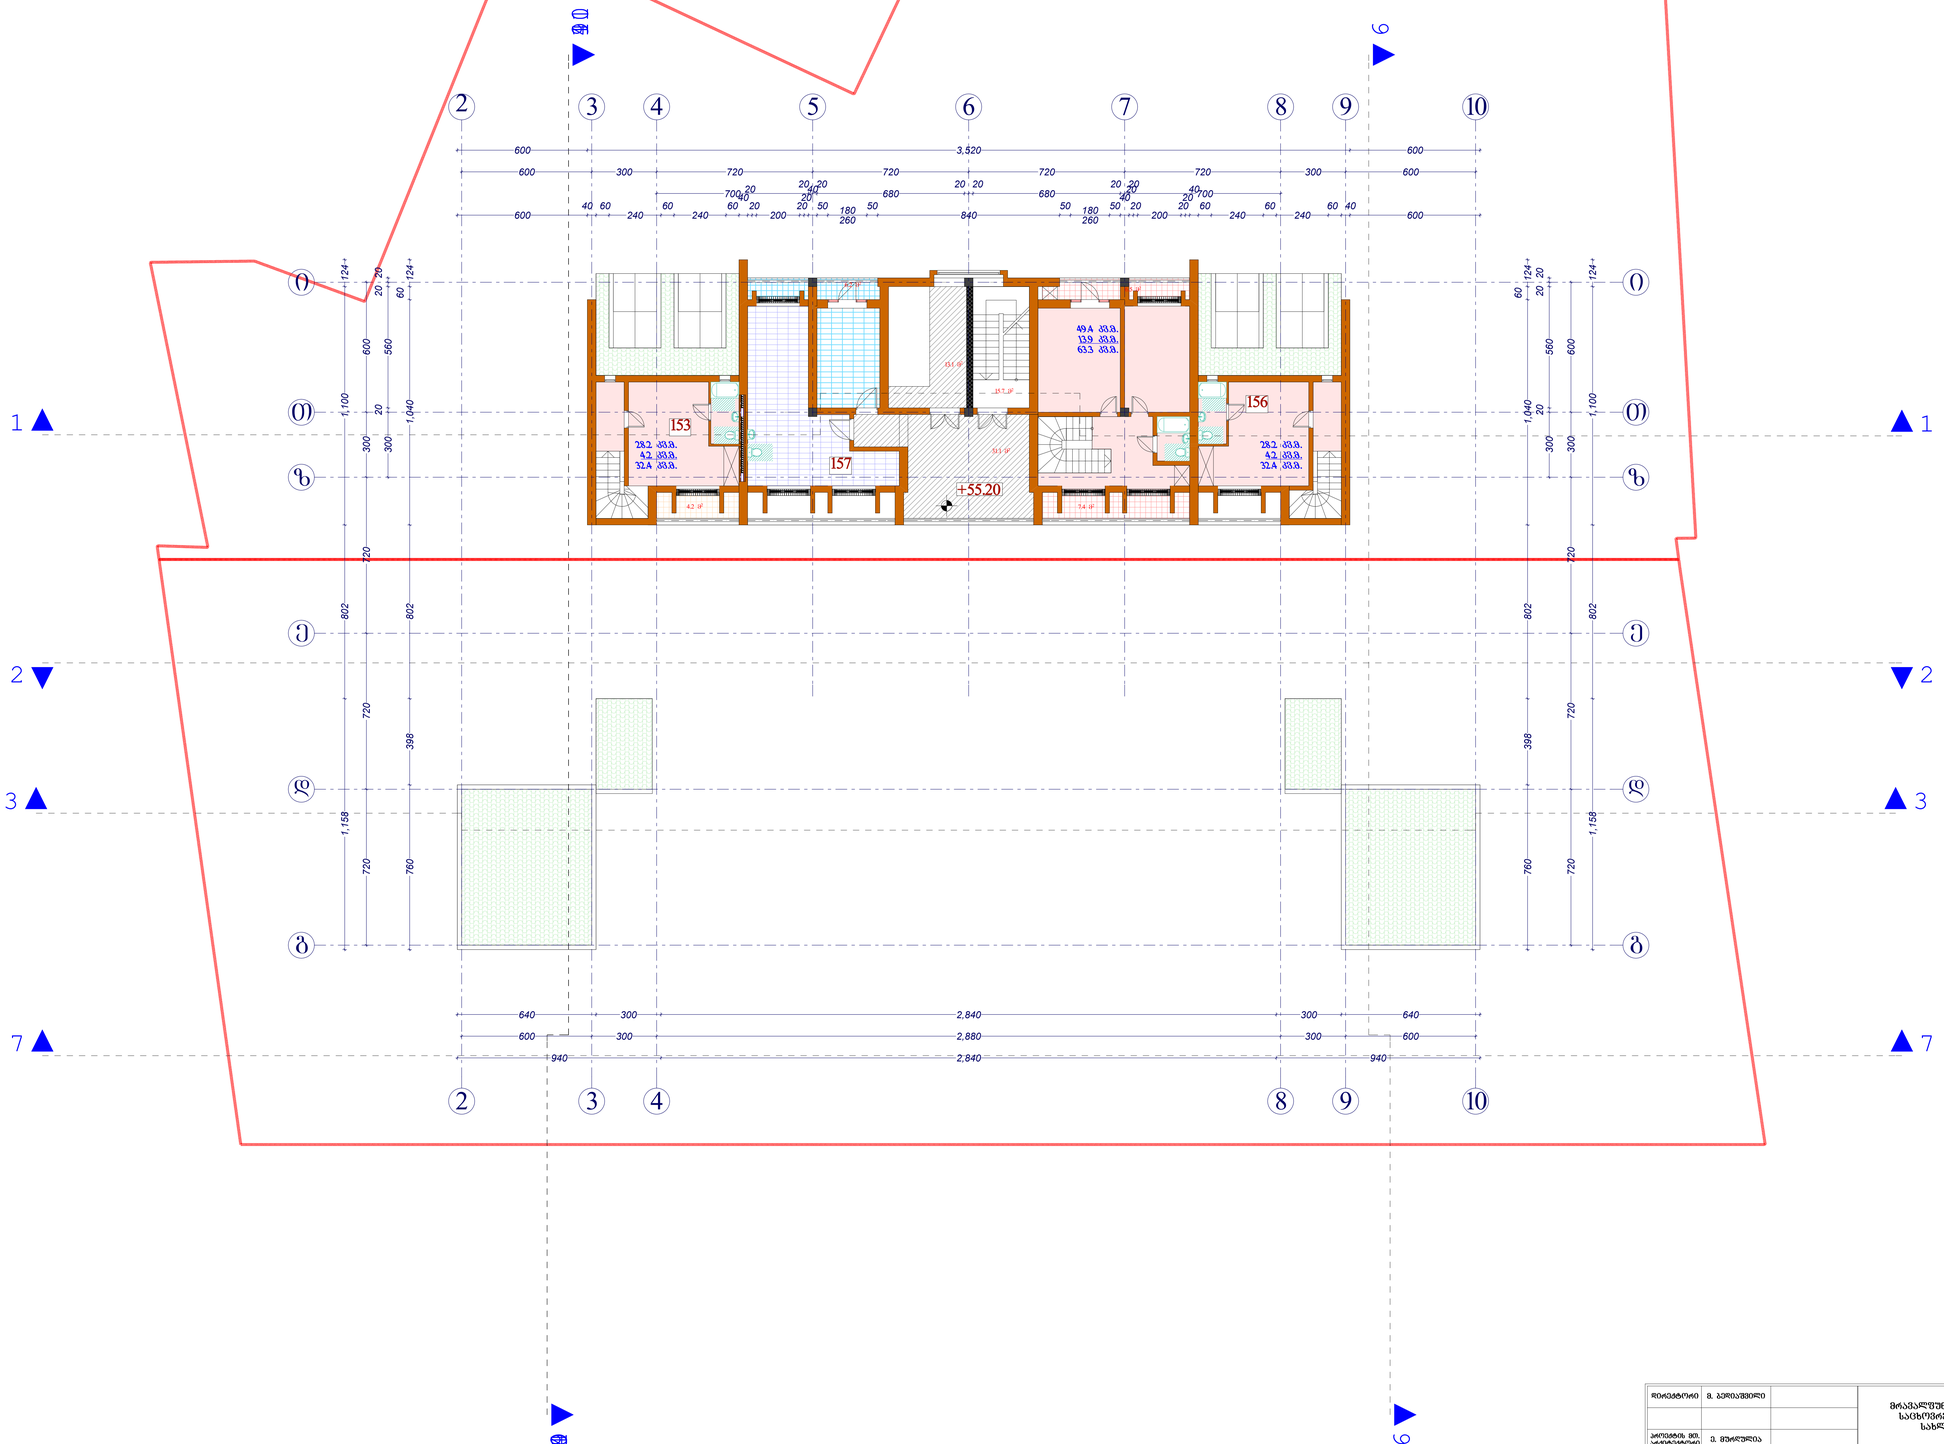

დირექტორი	ვ. ბერიაშვილი		მრავალფუნქციური საცხოვრებელი სახლი	ხარისხი	ფურცელი №	მასშტაბი
				ა	ა-25	1:100
პროექტის მთ. არქიტექტორი	ე. მურღულია					
ავტორი	ე. მურღულია		გეგმა +55.200 ნიშნულზე	2007		
შესაფუძვლა	ა. ბარამიძე			შპს „მშენალდგენა“		
შესრულება	ა. ბერიაშვილი					

სამანქანო განყოფილების გადახურვის გეგმა
58.50 ნიშნულზე

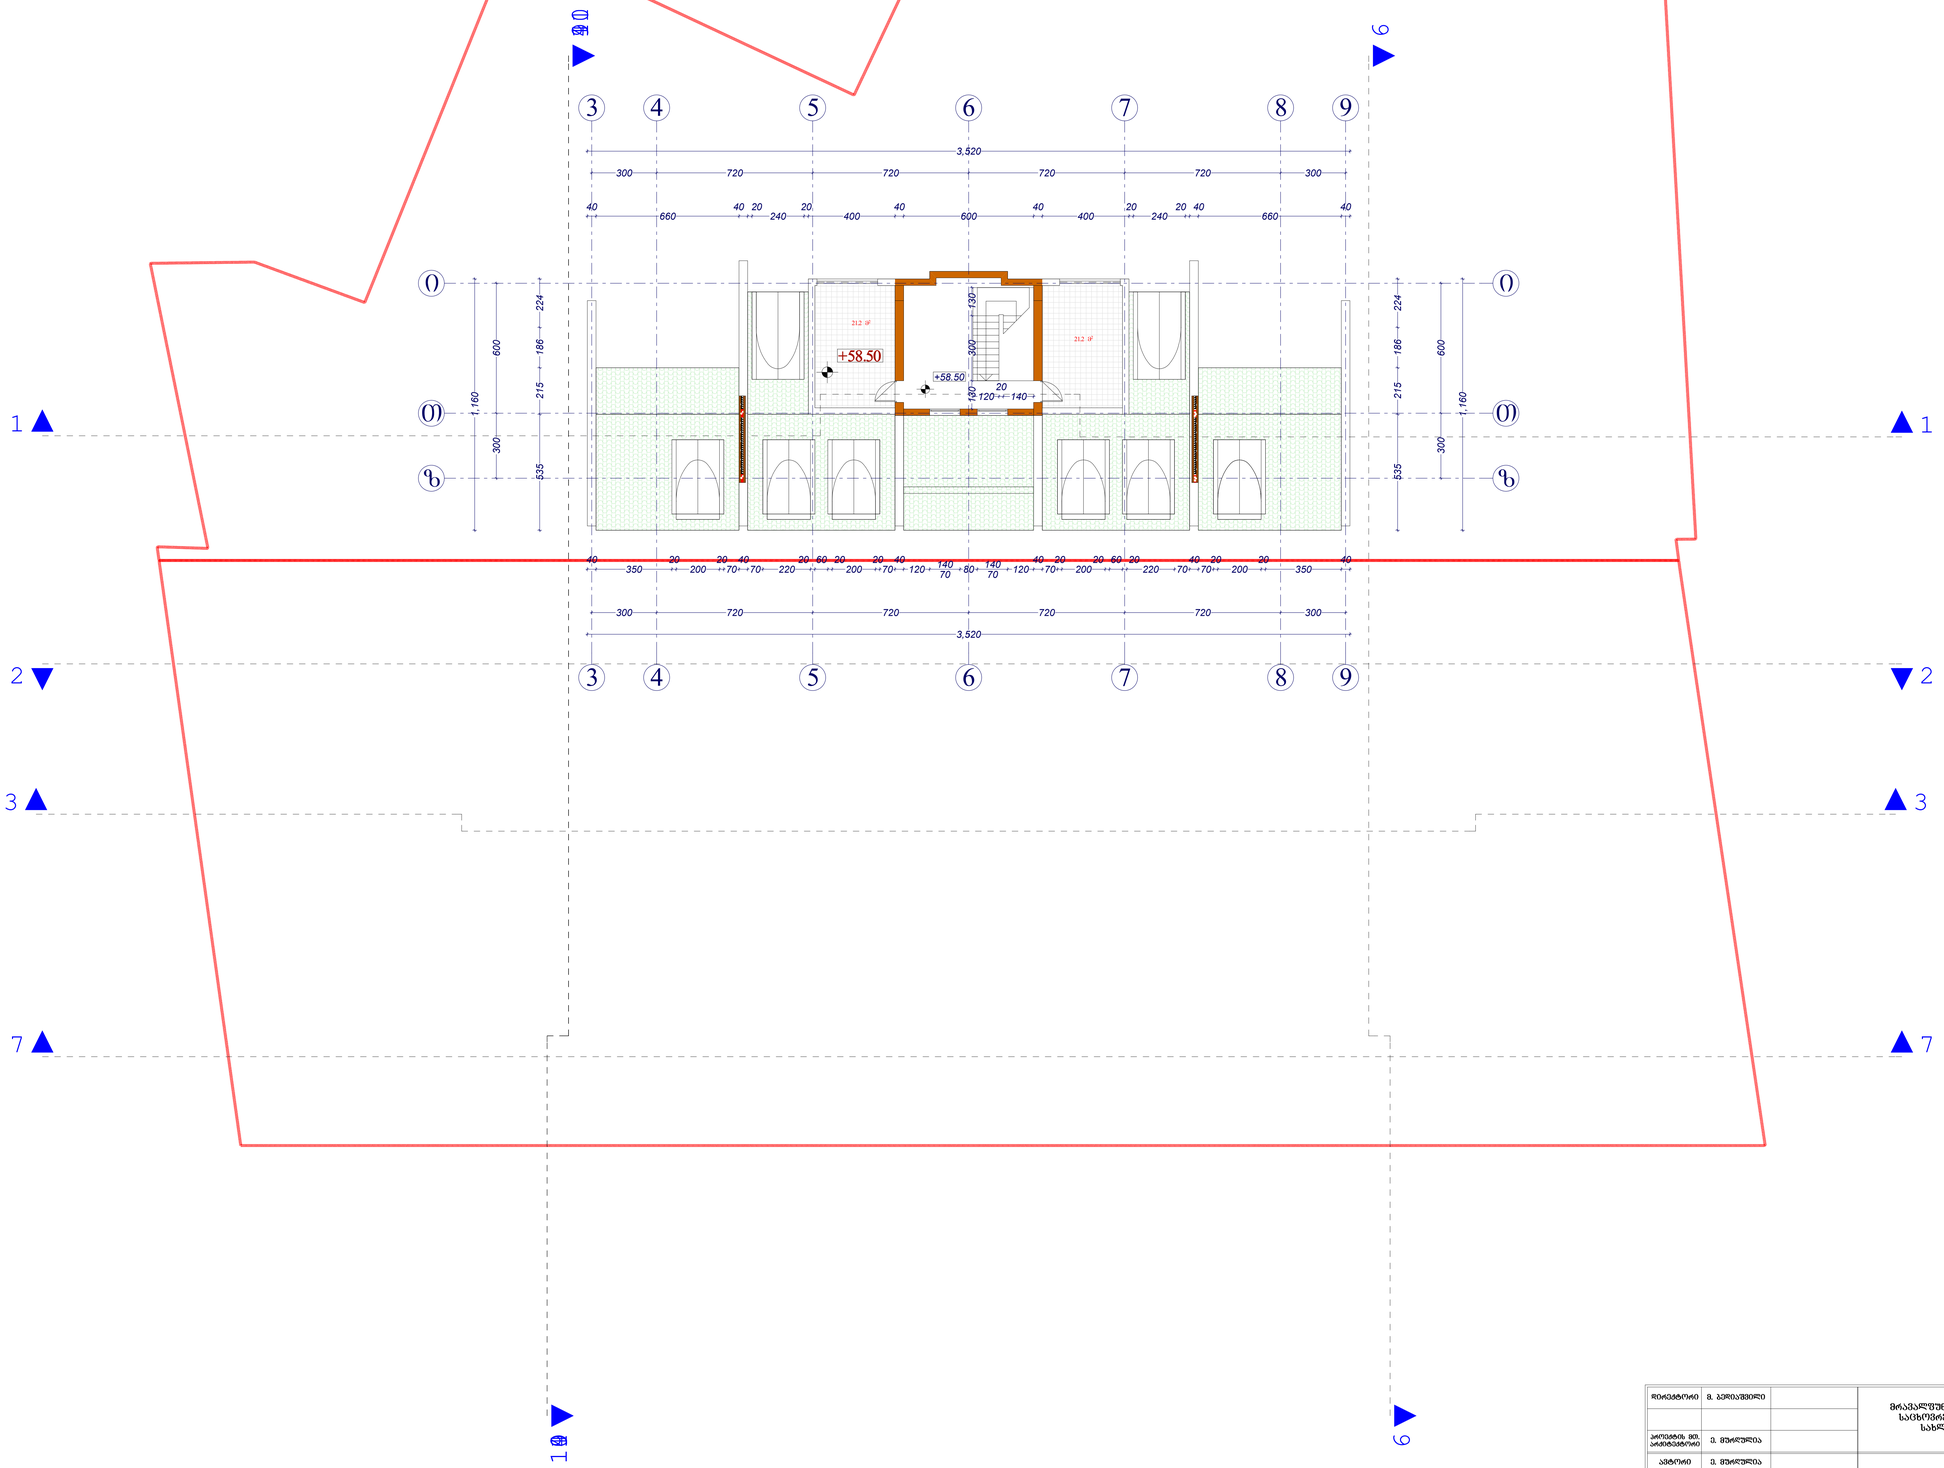

მთავარმშენებელი			მრავალფუნქციური საცხოვრებელი სახლი	სტადია	ფურცელი №	მასშტაბი
				პ	პ-26	1:100
პროექტის მთ. არქიტექტორი	ე. მეძლიერიძე					
ავტორი	ე. მეძლიერიძე		გეგმა +58.500 ნიშნულზე			2007
შესრულება	ბ. ბარამიძე			შპს „მშენალდგენა“		
შემოწმება	ბ. ბერიაშვილი					