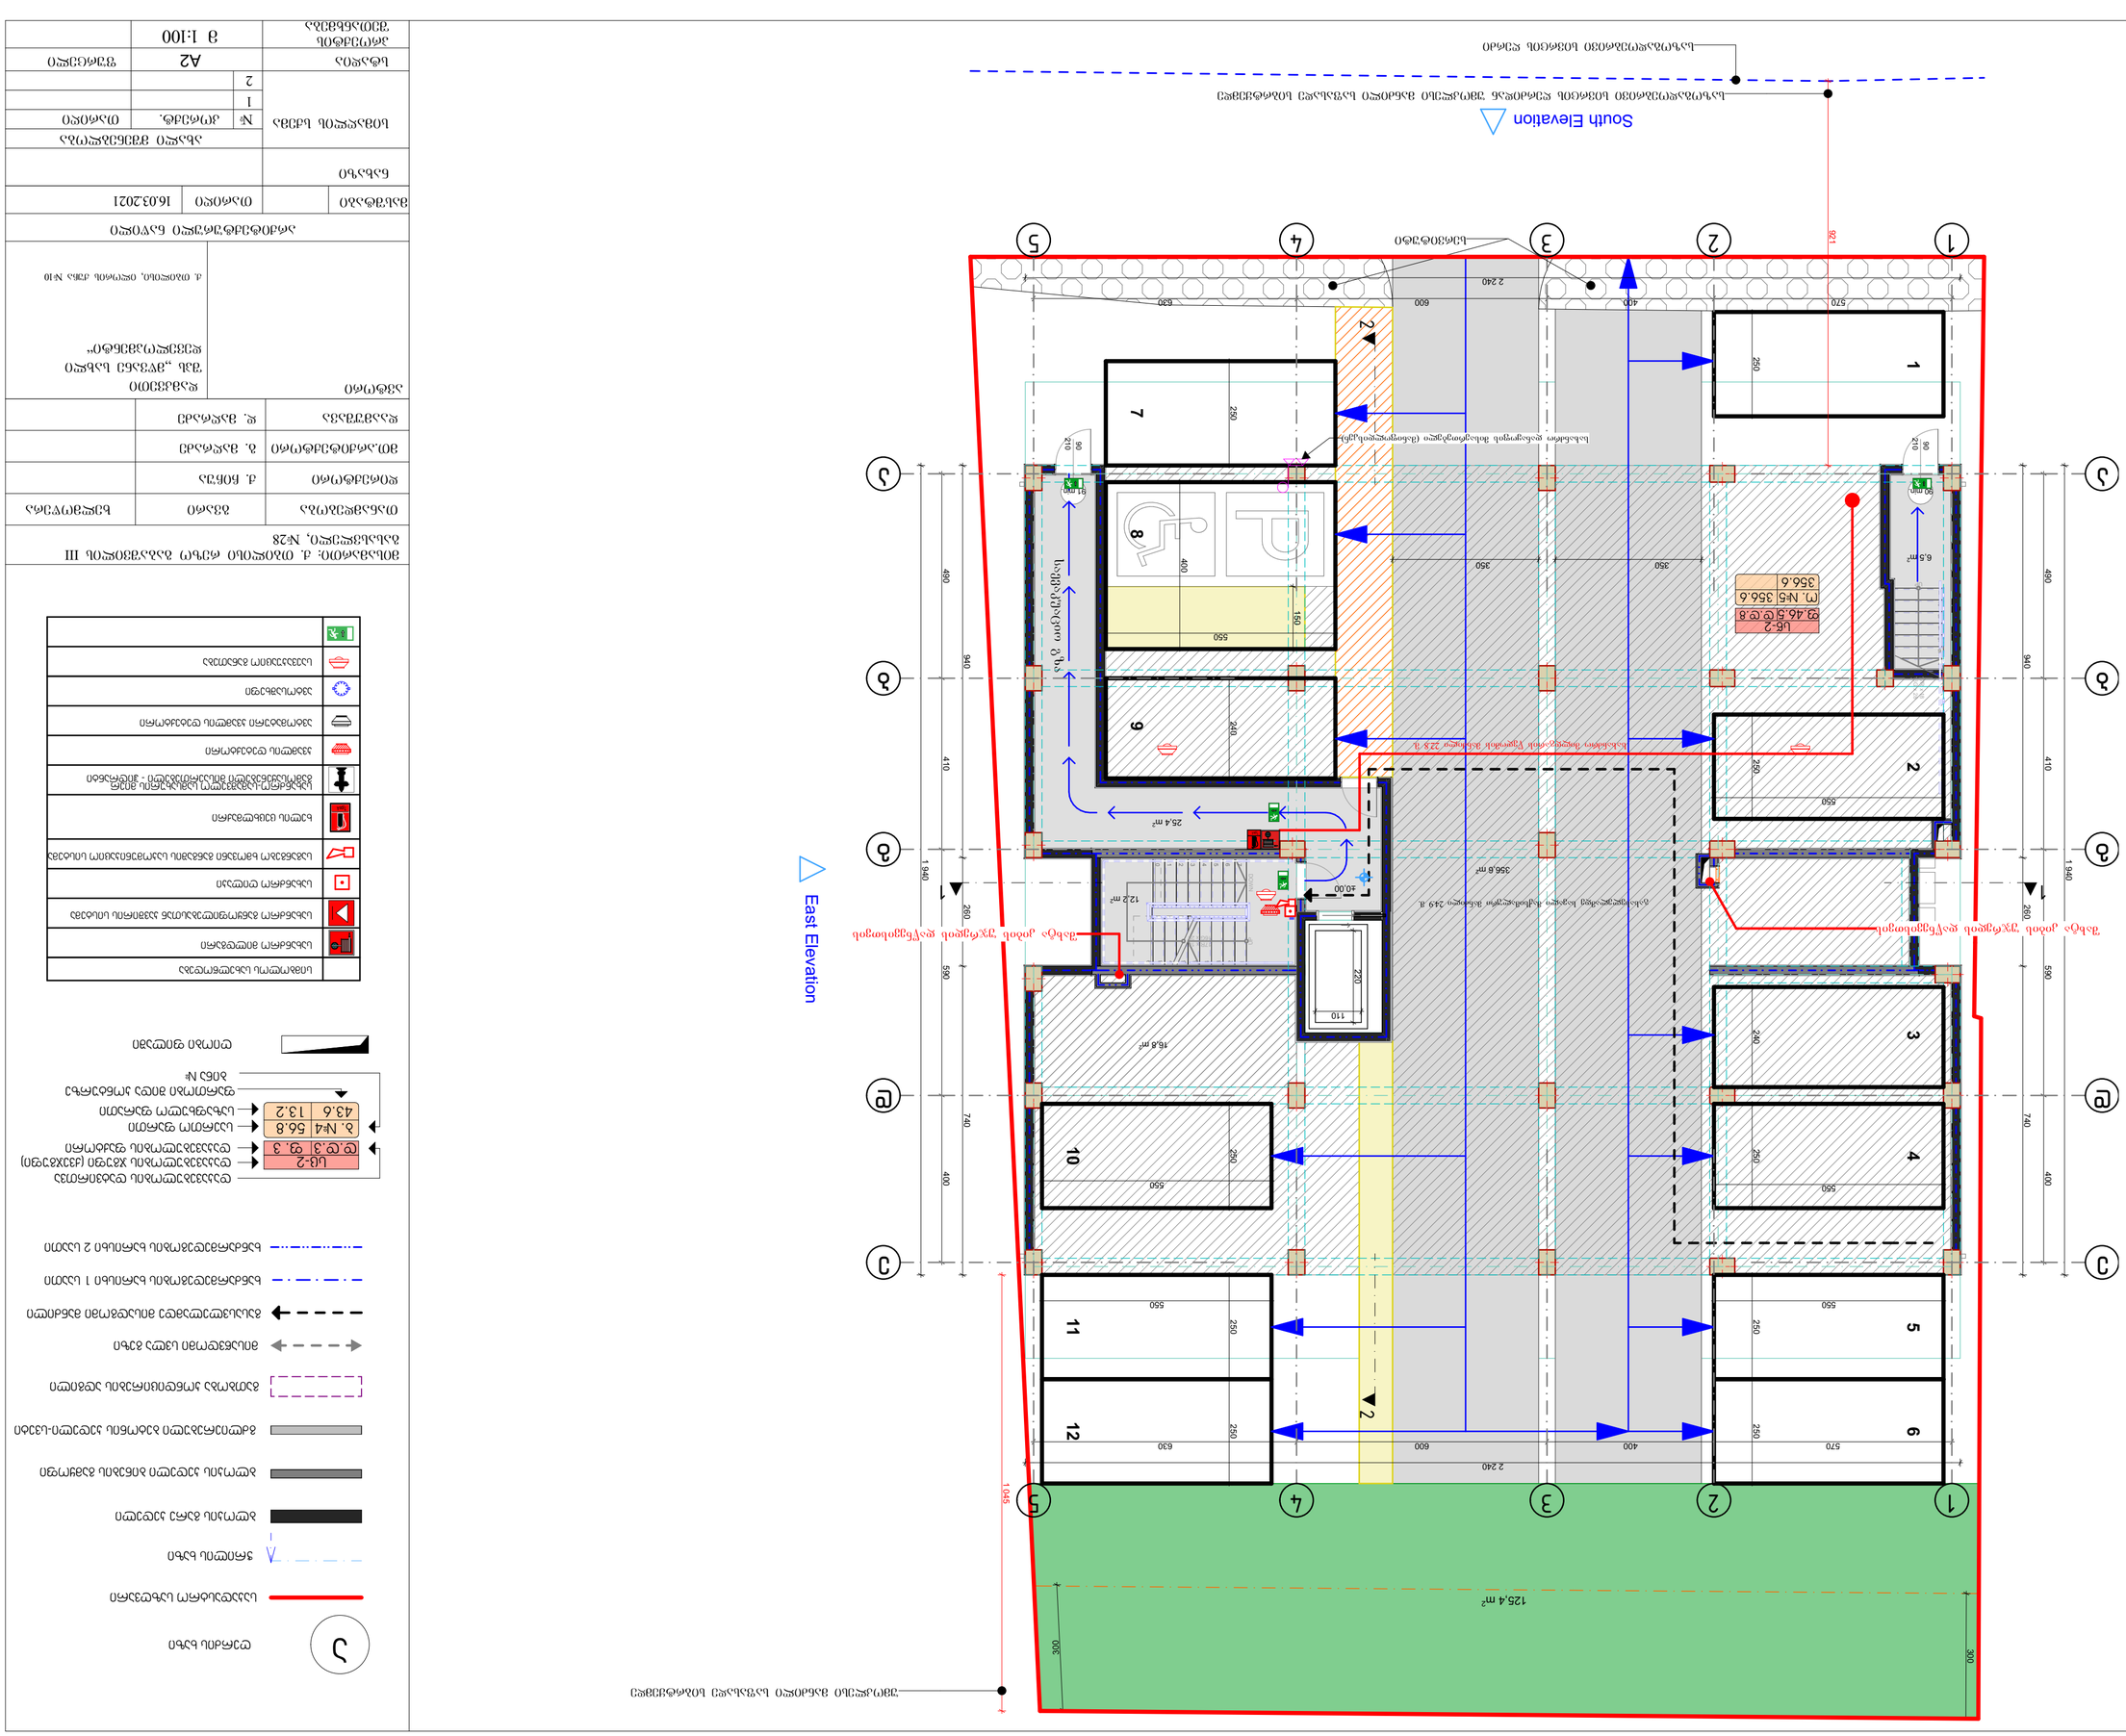
South Elevation
East Elevation
Цоколь
Цоколь
Цоколь

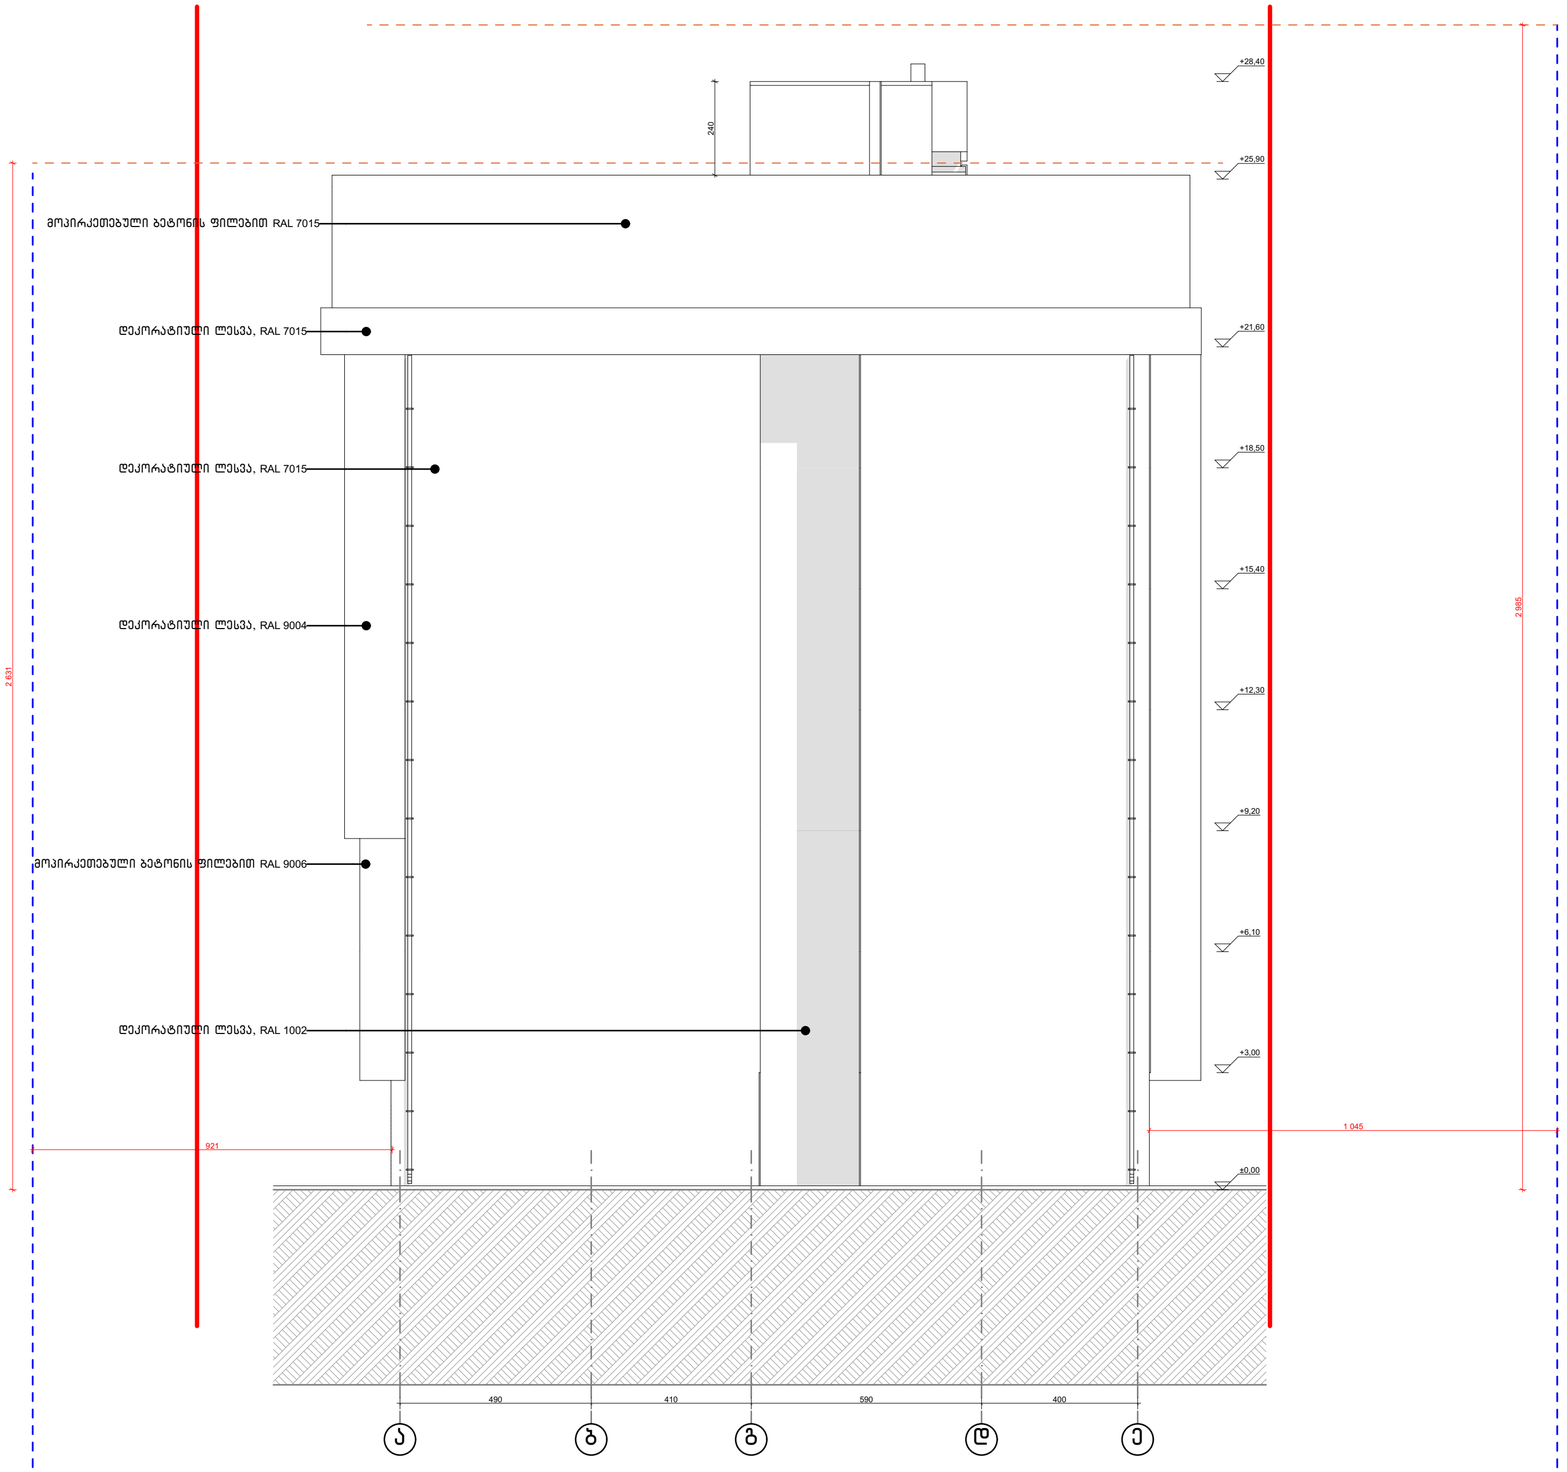

H=L/0.35
L=9.21
9.21/0.35=26.31
H=26.31

H=L/0.35
L=10.45
10.45/0.35=29.85
H=29.85

ღერძის ხაზი

საპროექტო საზღვარი

ჭრილის ხაზი

ბლოკის გარე კედელი

ბლოკის კედელი ბინების გამყოფი

გაძლიერებული ბეტონის კედელი-სვეტი

გათხრა კონდიციონერების ადგილი

მისაწვდომი სვლა გზა

გასასვლელამდე მისადგომი მანძილი

ხანძარმედეგობის ხარისხი 1 საათი

ხანძარმედეგობის ხარისხი 2 საათი

სც-2 — დაკავებულობის დატვირთვა
დ.დ.3 | ფ. 3 — დაკავებულობის ხვედრი (ქვეჯგუფი); დაკავებულობის ფაქტორი
ბ. №4 | 56.8 — საერთო ფართი
43.6 | 13.2 — საზაფხულო ფართი
ფართობი მიდა კონტურზე
ბინა №

ღიობი ფილაში

	სიმბოლოს სახელწოდება
	სახანძრო მილსადენი
	სახანძრო განყოფილებასთან კავშირის სისტემა
	სახანძრო ღილაკი
	საგანგებო ხმოვანი განგაშის საყოფენიებიო სისტემა
	ხელის ცეცხლმაქრი
	სახანძრო-სამაგიერო სამანქანის მიერ გამოსაყენებელი მისართებელი - ჰიდრანტი
	კავშირის დეტექტორი
	ავტომატური კავშირის დეტექტორი
	ავტოსამხეფი
	საევაკუაციო განათება

მისამართი: ქ. თბილისი რეზო გაბაშვილის III გასასვლელი, №28

თანამდებობა	გვარი	ხელმოწერა
დირექტორი	ქ. ჩიჩუა	
მთ.არქიტექტორი	გ. მაღრაძე	
დაამუშავა	დ. მაღრაძე	

ავტორი

დამკვეთი
შპს „მწვანე სახლი დეველოპმენტი“
ქ. თბილისი, ილორის ქუჩა №10

არქიტექტურული ნაწილი

მასშტაბი		თარიღი	16.03.2021
ნახაზი			
სიმაღლის ნიშა		ახალი მშენებლობა	
	№	კორექტ.	თარიღი
	1		
	2		
სტადია		A2	ფურცელი
პროექტის შეთანხმება		მ 1:100	