

სასაწყობე შენობა (დროებითი ნაგებობა)

სააქციო საზოგადოება ფირმა ჯოლხეთი

ქ. თბილისი, გ. ჭყონდიდელის ქუცა №87
ნაკვეთის საკადასტრო კოდი 01.12.12.003.105

ქალაქი თბილისი, ქუჩა გ. ჭყონდიდელი, №87 ს/კ 01.12.12.003.105 ნაწილის გეგმა

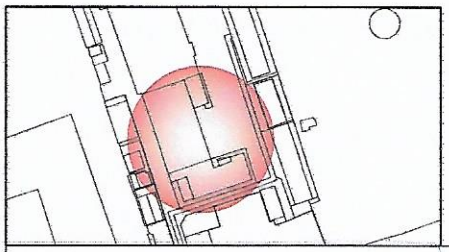

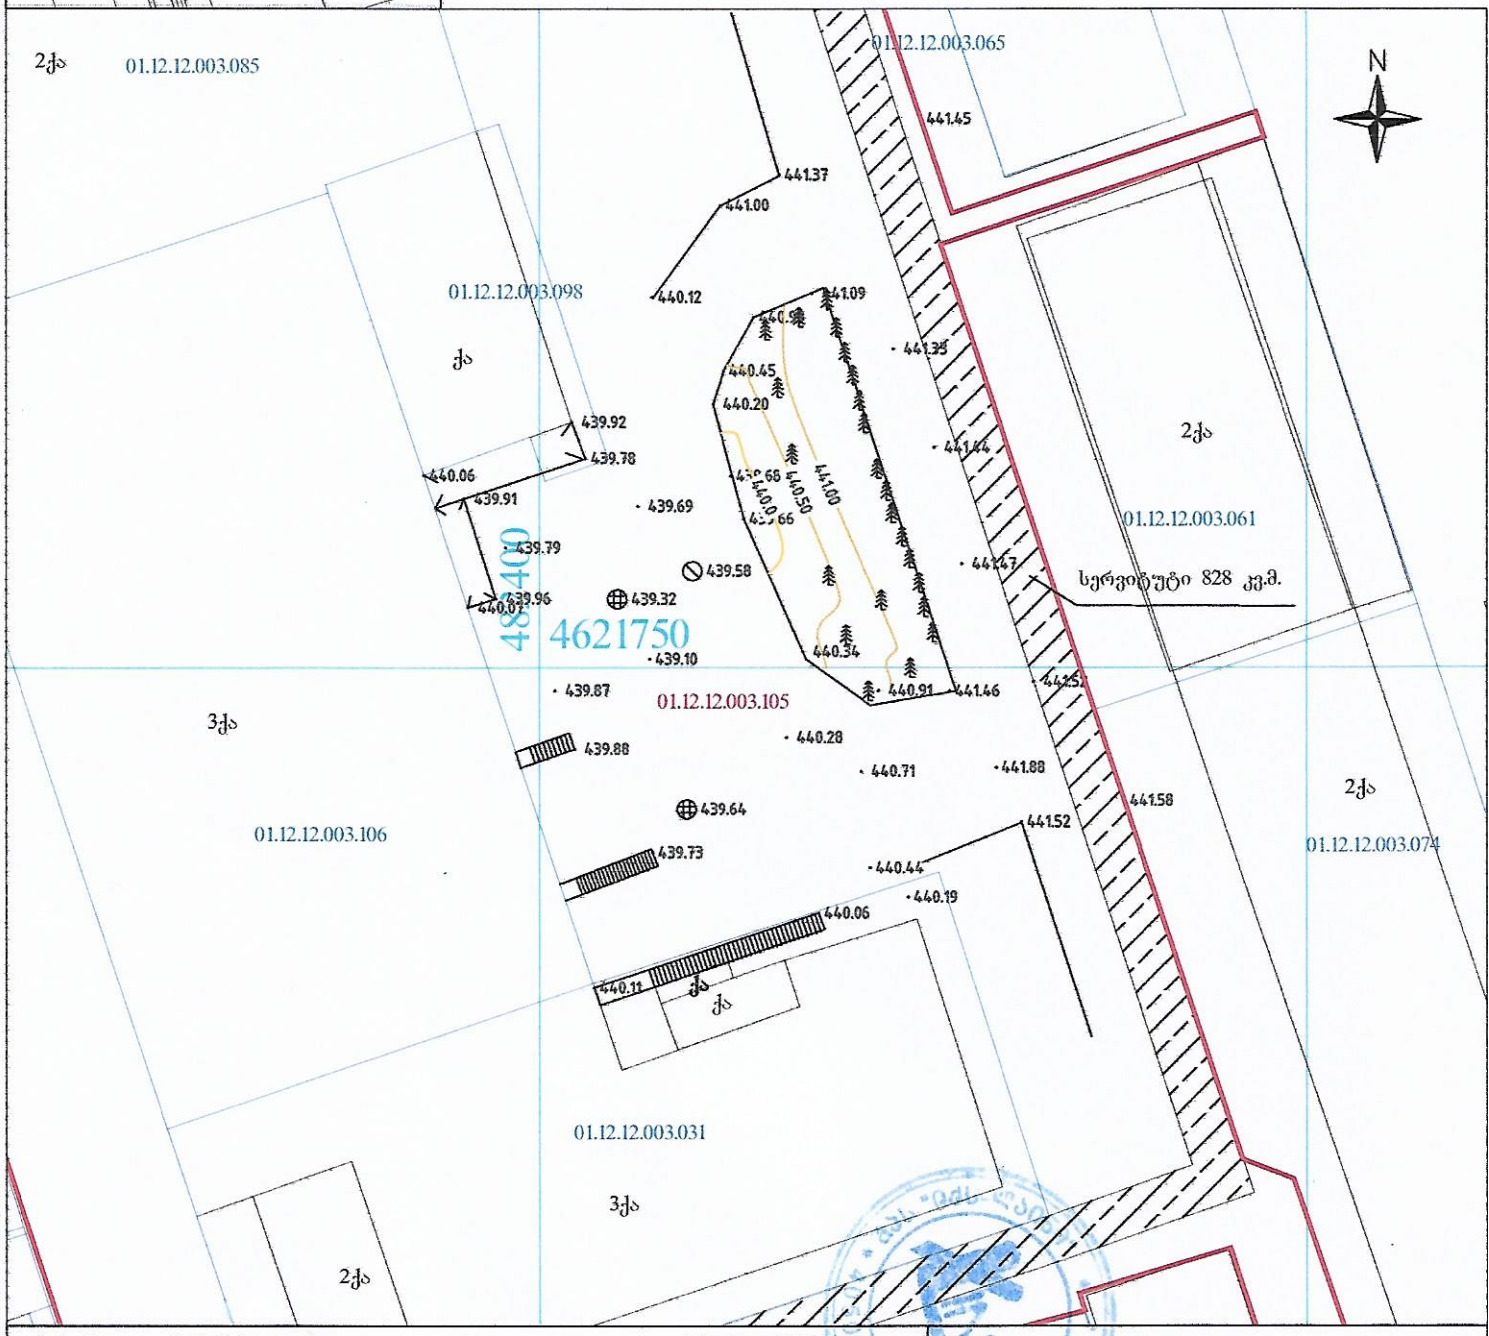

პირობითი აღნიშვნები

პროექცია UTM 38N
საკოორდინატო სისტემა WGS 84

ნაკვეთის საზღვარი	ბუჩქი	ღობე	
შენობა	გაზონი	ბორდიური	
არკა	სამეთვალყურეო ჭები	ბეტონი	
ფარდული	ძეგლი	კედელი	
კიბე	შადრევანი	საყრდენი კედელი	
ფოთლოვანი ხე	ონკანი	ბილიკი	
წიწვოვანი ხე	წყარო ან ჭა	გზის კონტური	
ხეხილის ხე	ბენზინგასამართი სადგური	ფლატე	
პალმა	მაღალი ძაბვის გადამცემი	წყლის კონტური	

შპს X-line

ტელ: +995 599 900 963
ქ. თბილისი ალ. ყაზბეგის ბაზრ. №25

დირექტორი		ნ. მეგრელიძე
კომპ. უზრუნველყოფა		ნ. მეგრელიძე
შეასრულა		გ. ფერაძე
მისამართი		
	მასშტაბი 1:2000	06.06.2021

ქალაქი თბილისი, ქუჩა გ. ჭყონდიდელი, №87 ს/კ 01.12.12.003.105 ნაწილის გეგმა

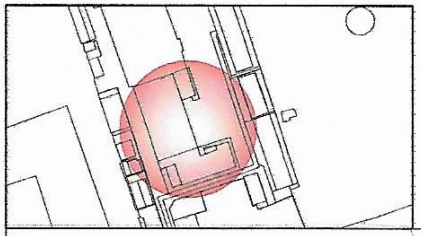

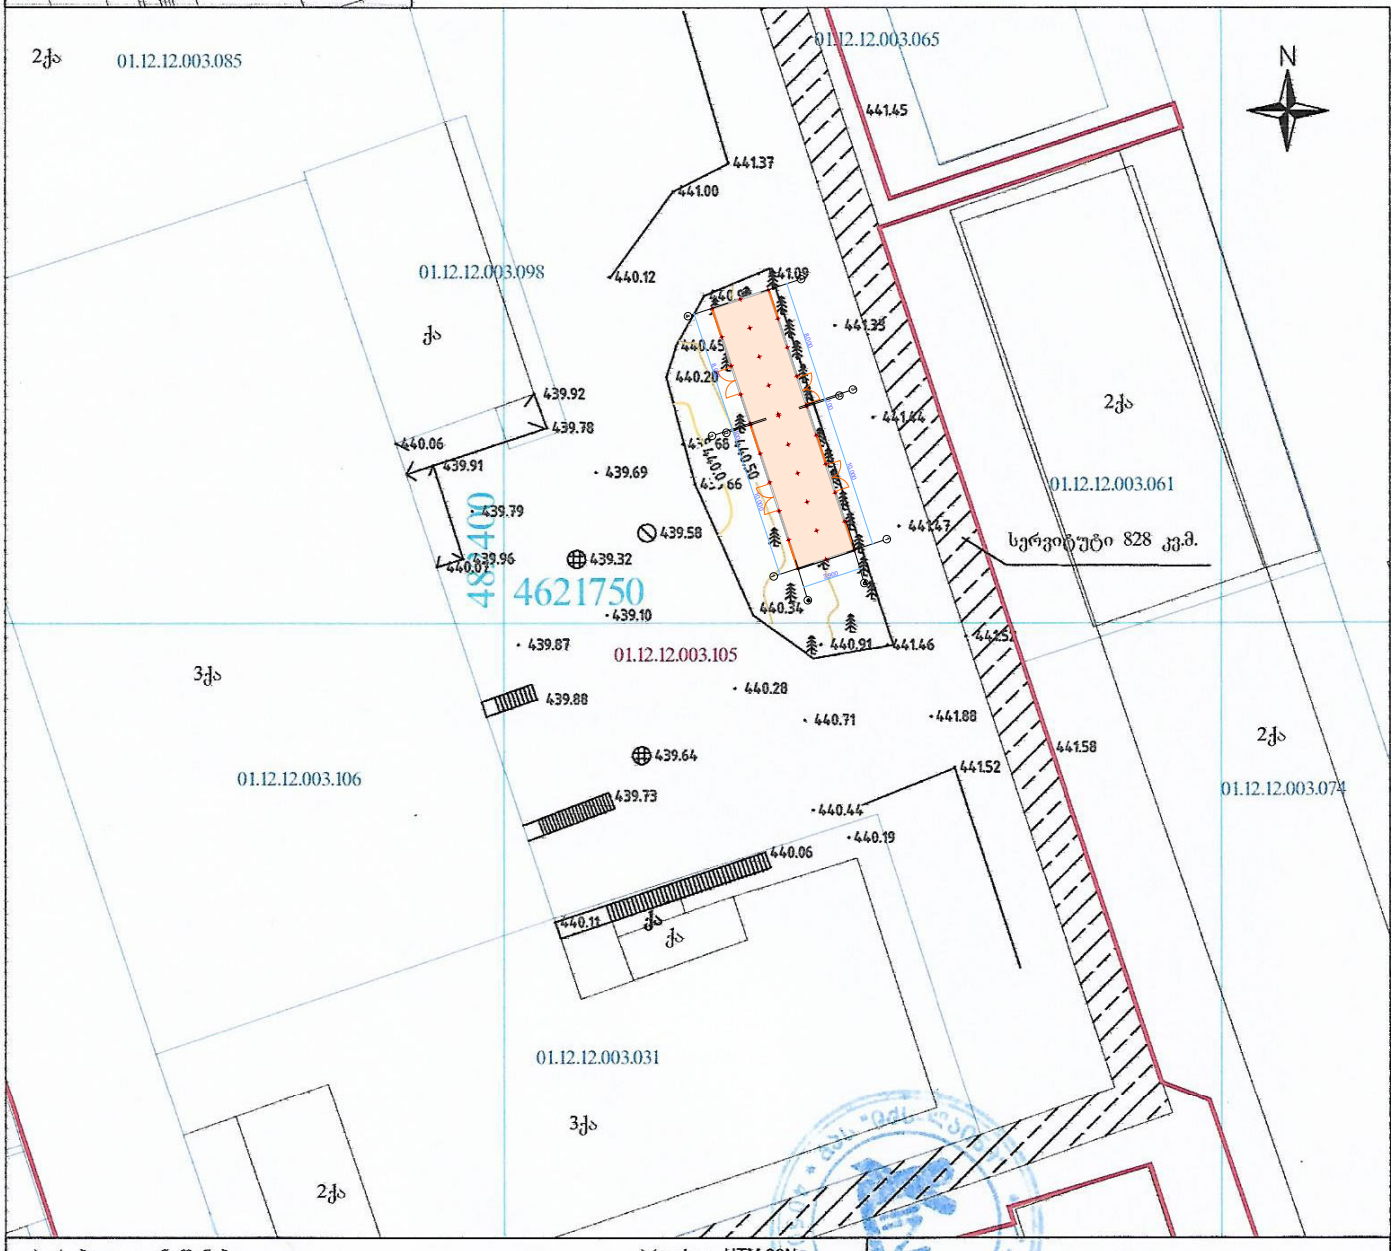

პირობითი აღნიშვნები

პროექცია UTM 38N
საკოორდინატო სისტემა WGS 84

ნაკვეთის საზღვარი	ბუჩქი	ღობე
შენობა	გაზონი	ბორდიური
არკა	სამეთვალყურეო ჭები	ბეტონი
ფარდული	ძეგლი	კედელი
კიბე	შადრევანი	საყრდენი კედელი
ფოთლოვანი ხე	ონკანი	ბილიკი
წიწვოვანი ხე	წყარო ან ჭა	გზის კონტური
ხეხილის ხე	ბენზინგასამართი სადგური	ფლატე
პალმა	მაღალი ძაბვის გადამცემი	წყლის კონტური

შპს X-line

ტელ: +995 599 900 963
ქ. თბილისი ალ. ყაზბეგის ბაზრ. №25

დირექტორი		ნ. მეგრელიძე
კომპ. უზრუნველყოფა		ნ. მეგრელიძე
შეასრულა		გ. ფერაძე
მისამართი		
	მასშტაბი 1:2000	06.06.2021

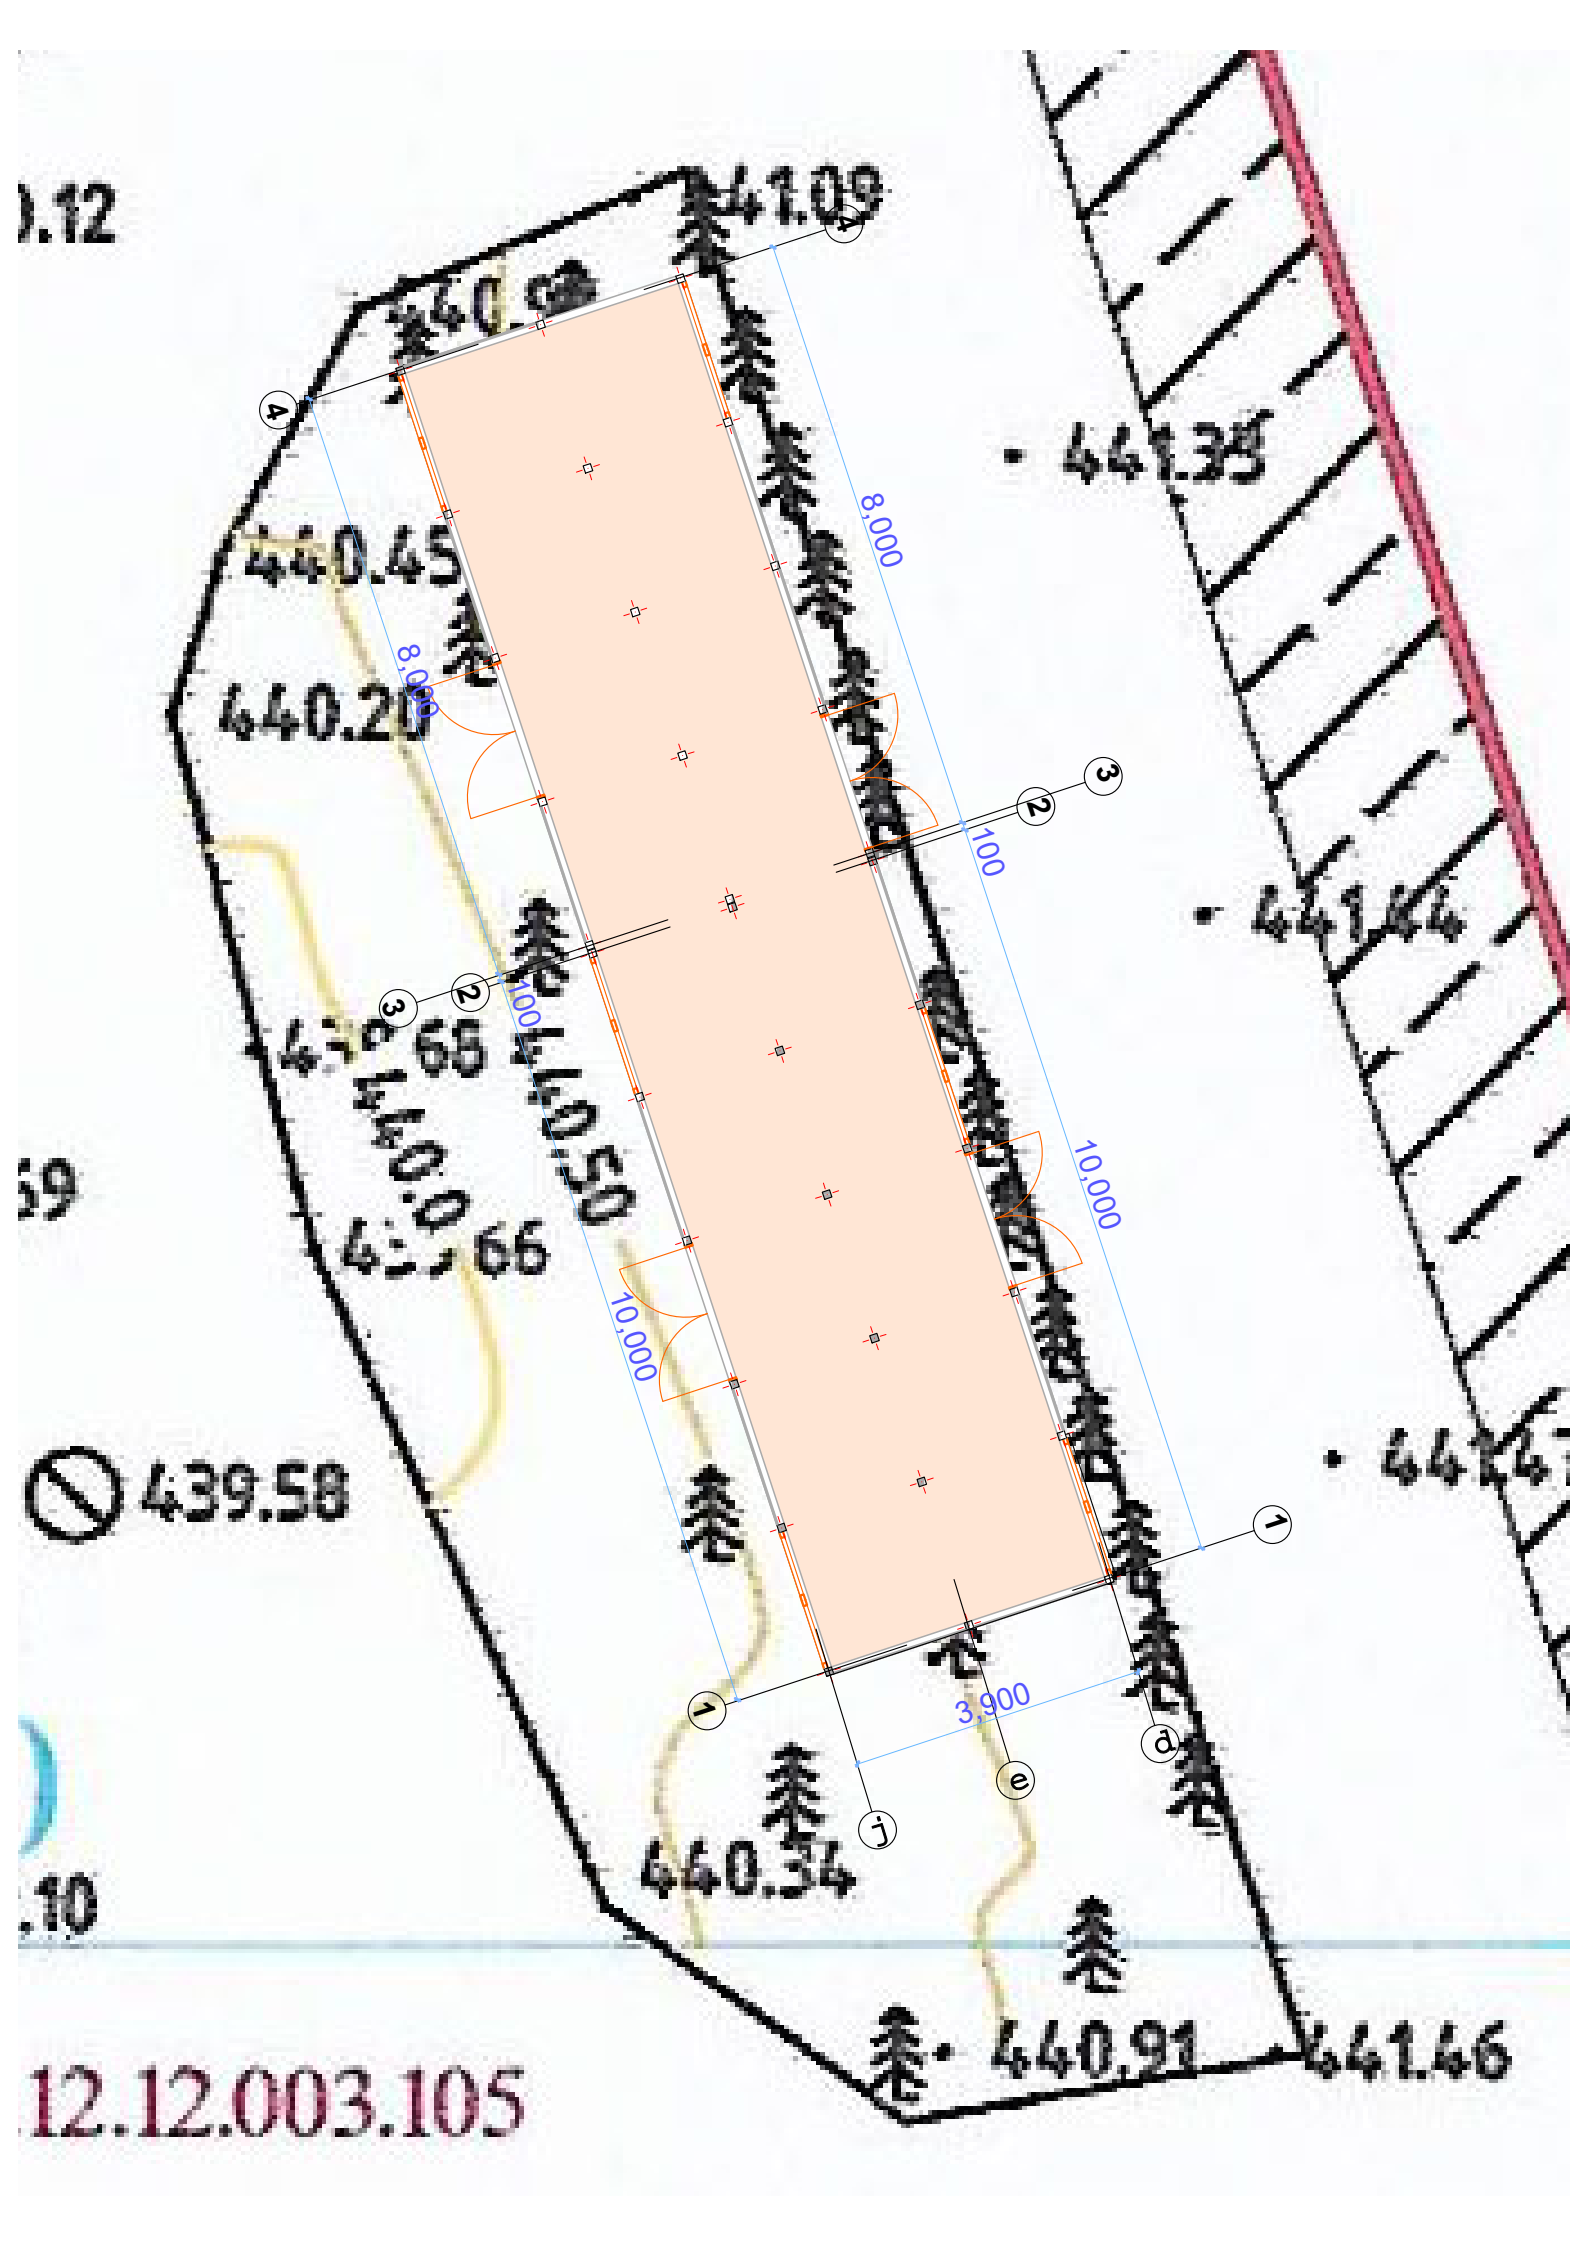
441.09
441.35
440.45
440.20
441.44
439.58
440.34
440.91
441.46
8,000
8,000
100
100
10,000
10,000
3,900
12.12.003.105

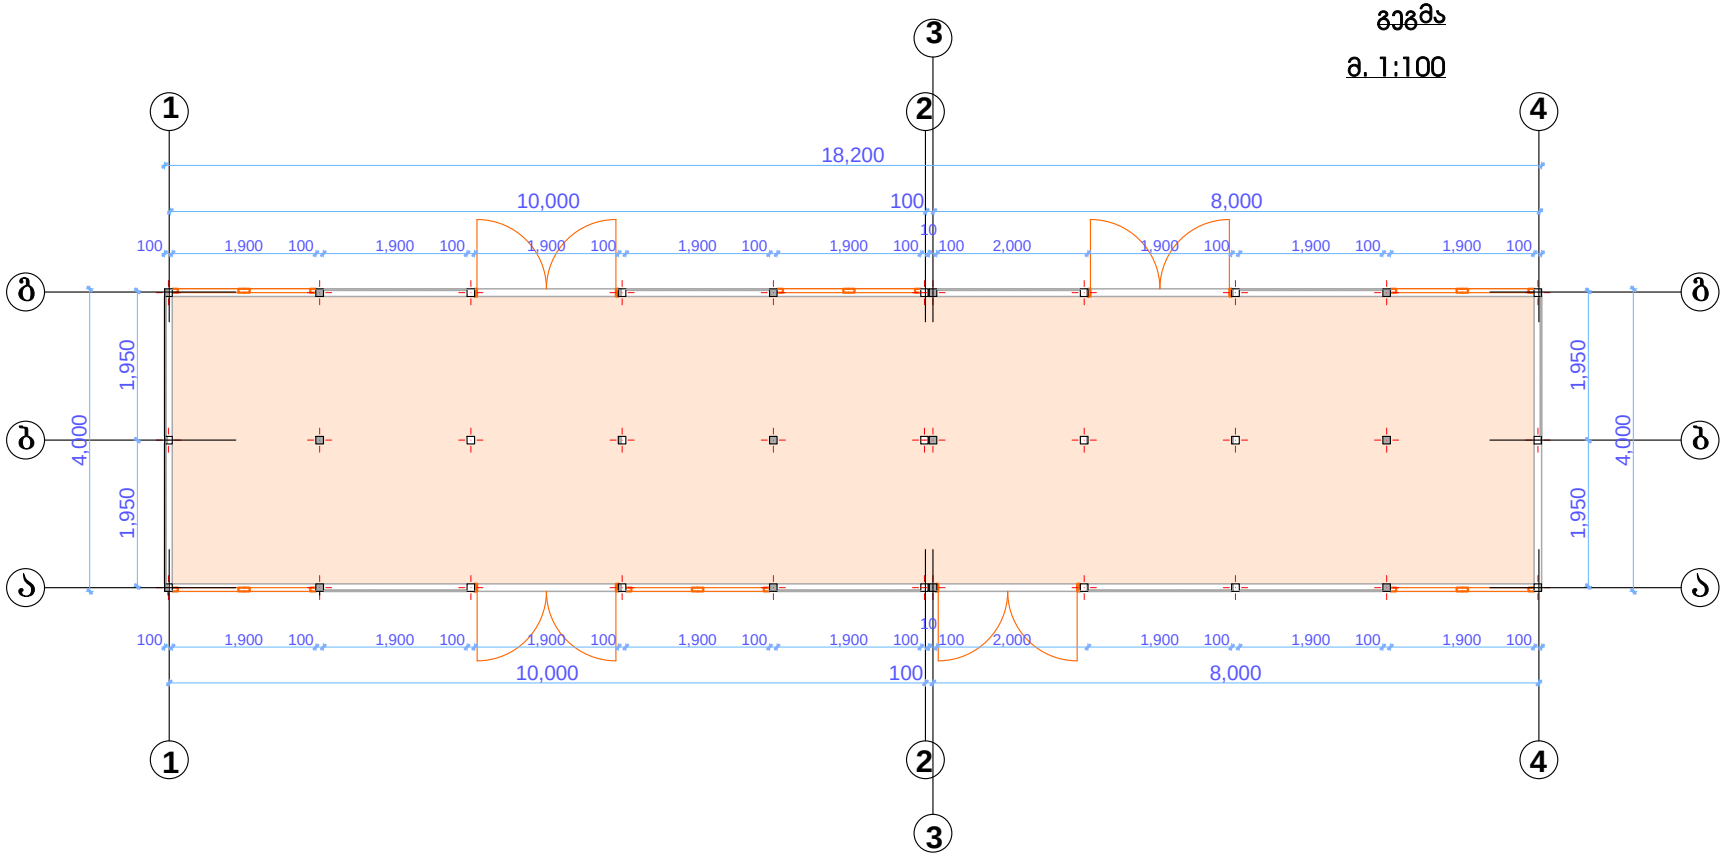

ᲛᲔᲛᲐᲜ
Ა. 1:100
18,200
10,000
100
8,000
100
1,900
2,000
10
1,950
4,000

ფასადი ღერძებში „1-4“

მ. 1:100

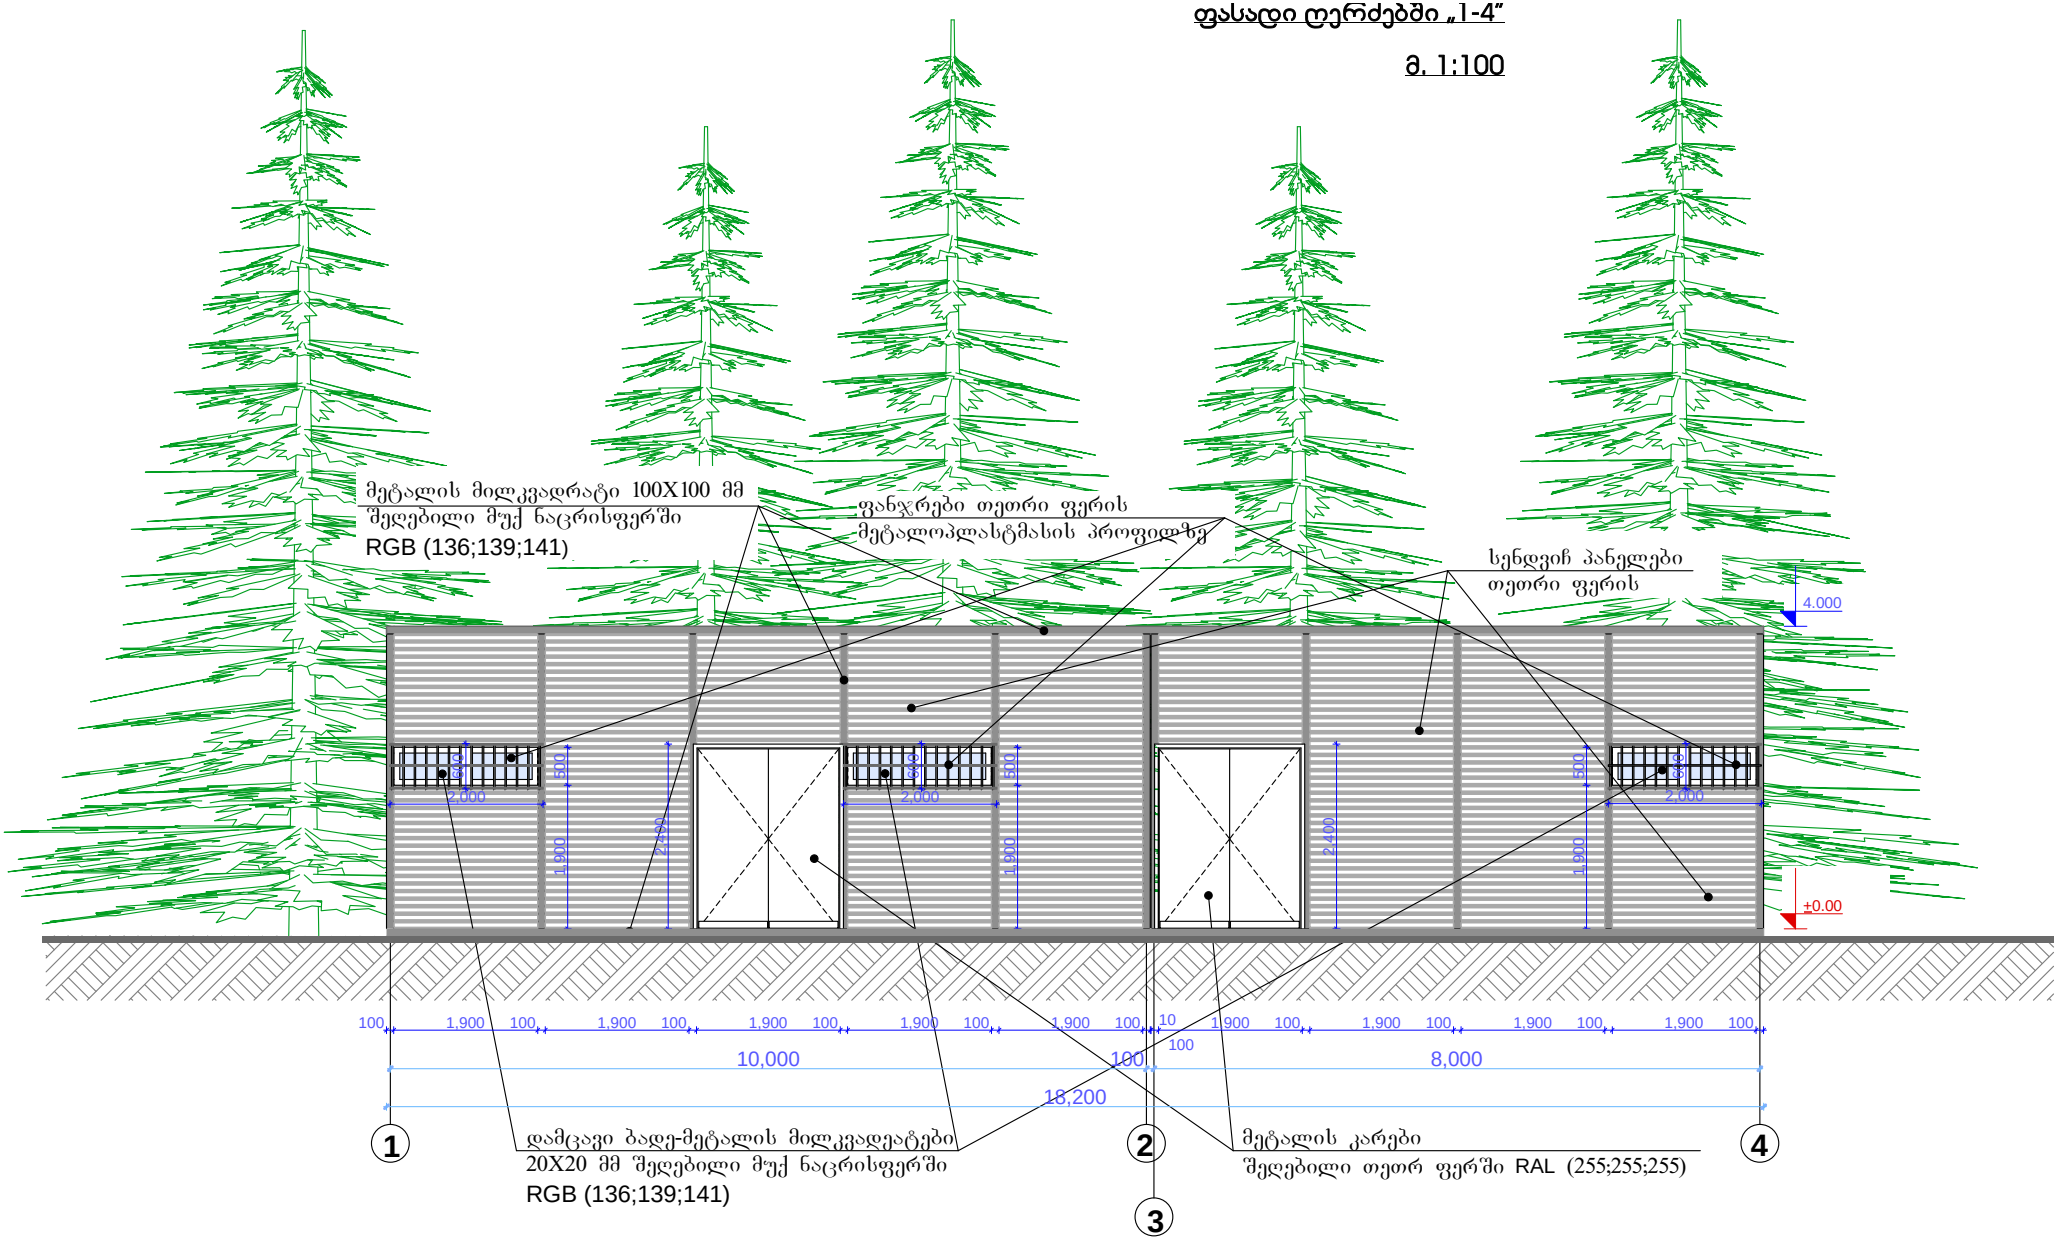

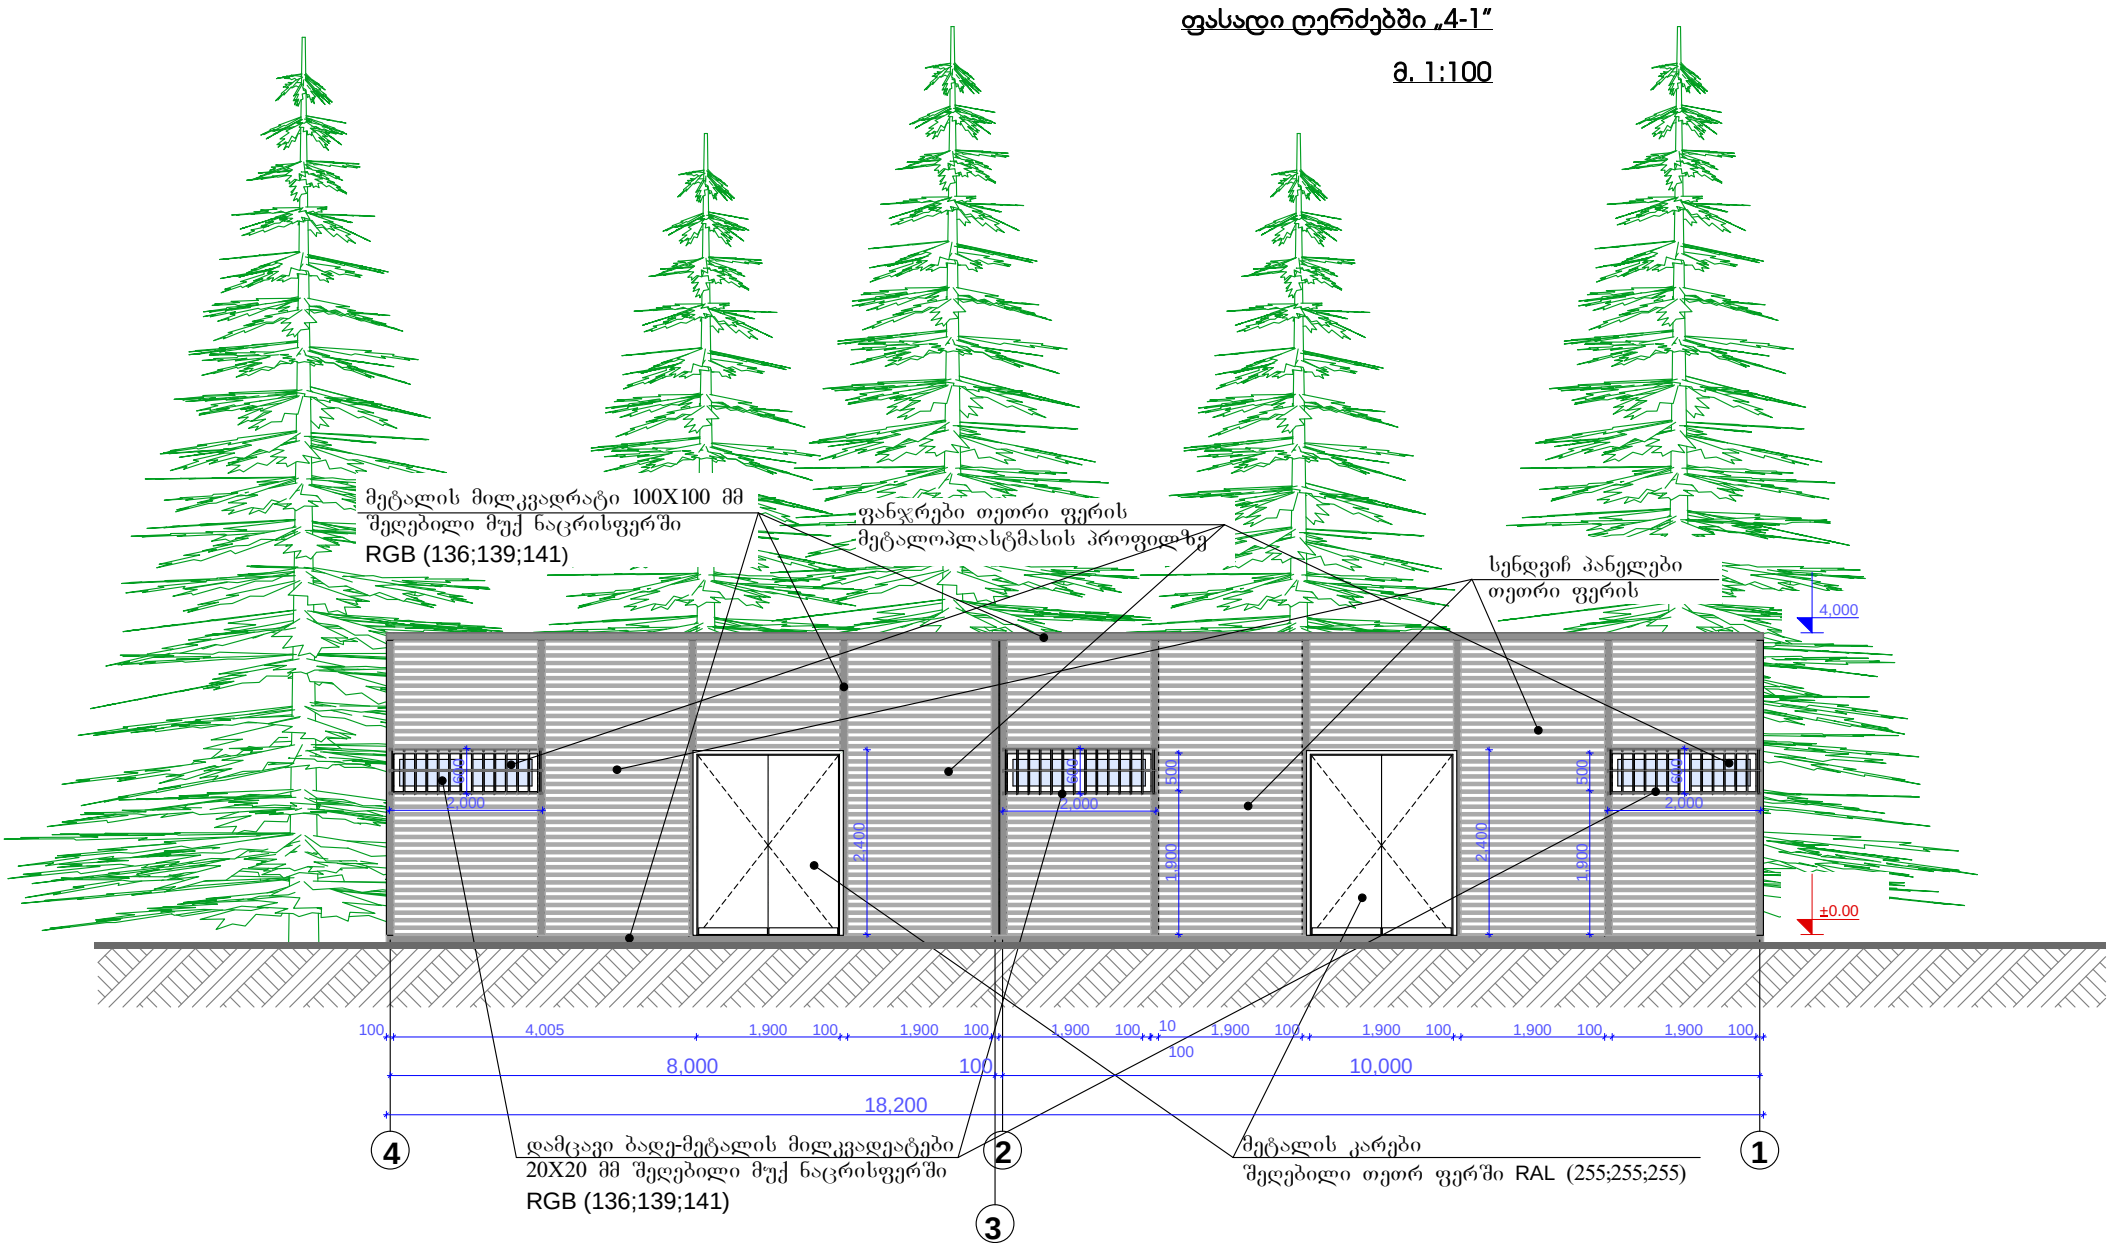
ფასადი ღერძებში „4-1“
მ. 1:100
მეტალის მილკვადრატი 100X100 მმ
შეღებილი მუქ ნაცრისფერში
RGB (136;139;141)
ფანჯრები თეთრი ფერის
მეტალოპლასტმასის პროფილზე
სენდვიჩ პანელები
თეთრი ფერის
4,000
±0.00
2,400
1,900
600
500
2,000
100
4,005
1,900
10
8,000
10,000
18,200
4
2
1
3
დამცავი ბადე-მეტალის მილკვადეატები
20X20 მმ შეღებილი მუქ ნაცრისფერში
RGB (136;139;141)
მეტალის კარები
შეღებილი თეთრ ფერში RAL (255;255;255)

ფასადი ღერძებში „ა-გ"

მ. 1:100

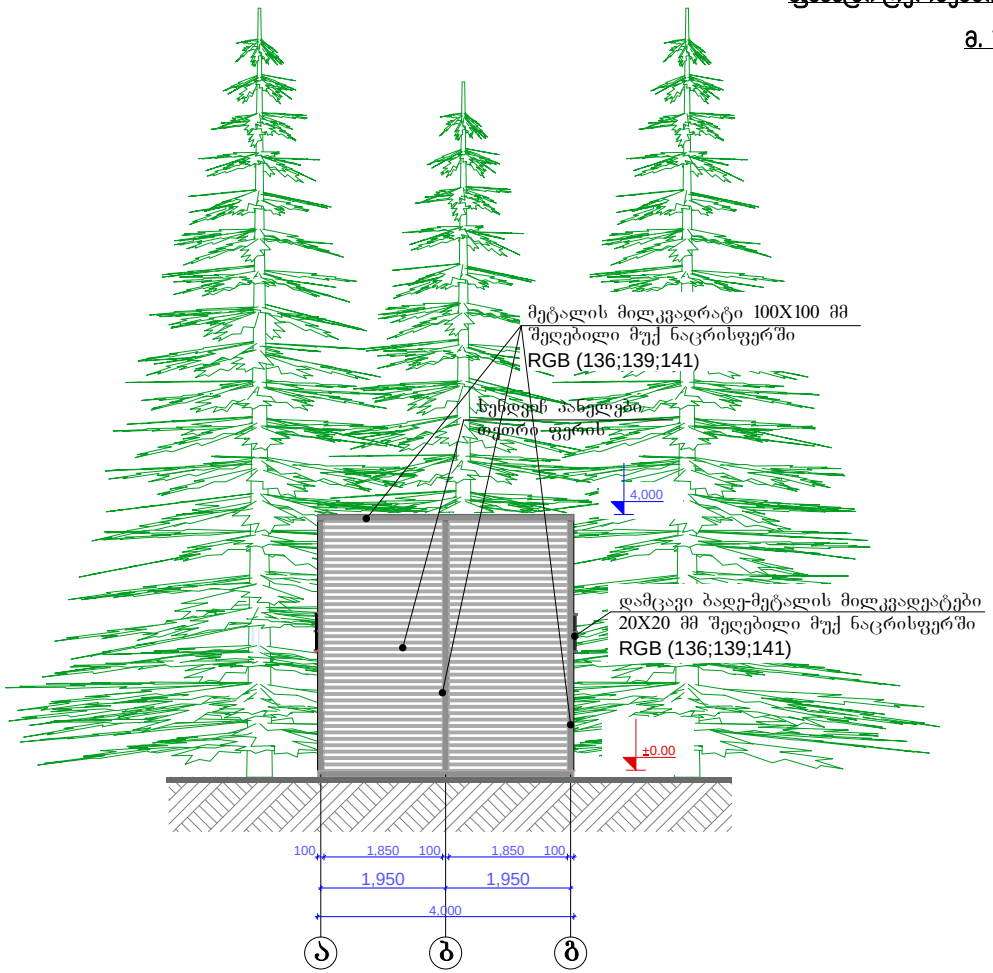

ფასადი ღერძებში „გ-ა"

მ. 1:100

