

საფთიაქო ქსელ ფარმაგიდის ექსტერიერის რეკონსტრუქციის პროექტი

დიღმის ფილიალი

ნახაზების ნუსხა			
N	დასახელება	მასშტაბი	ფორმატი
A-00	სიტუაციური გეგმა		A3
A-01	არსებული სიტუაციის სურათები		A3
A-02	არსებული სიტუაციის ანაზომი	1:50	A3
A-03	ფოტომონტაჟი		A3
A-04	საპროექტო ფასადები, გეგმა	1:50	A3
A-05	რენდერები		A3

მთ. არქიტექტორი თ.ჭელიძე

თბილისი 2021

სიტუაციური გეგმა



დამკვეთი:	შპს 'ზეა' (ს/კ 201951209)	თბილისი, ლუბლიანას ქუჩა N13, შენობა N14 (ს/კ 01.13.02.009.013.01.12.500)	დახაზა	თ.ჭელიძე	სააფთიაქო ქსელ ფარმაგიდის ექსტერიერის რეკონსტრუქციის პროექტი	სიტუაციური გეგმა
შემსრულებელი:	თ.ჭელიძე (პ/ნ 01008020581)		პრ.მთ.არქ	თ.ჭელიძე		ა. პ. | ფორმ.A-3 | მ.
			თარიღი	04.02.2021	არქიტექტურული ნაწილი	A-00





დამკვეთი:	"ვპს "ზეა" (ს/კ 201951209)
შემსრულებელი:	თ.ჯელიძე (პ/ნ 01008020581)

თბილისი, ლუბლიანას ქუჩა N13, შენობა N14
(ს/კ 01.13.02.009.013.01.12.500)

დახაზა	თ.ჯელიძე	
პრ.მთ.არქ	თ.ჯელიძე	
თარიღი	04.02.2021	

საფეთქლის ქსელ ფარმაგიდის
ექსტერიერის რეკონსტრუქციის პროექტი

არქიტექტურული ნაწილი

არსებული სიტუაციის სურათები

ა. პ.	ფორმ.A-3	მ.

A-01

ფასადი 1
მ 1:50



ფასადი 2
მ 1:50

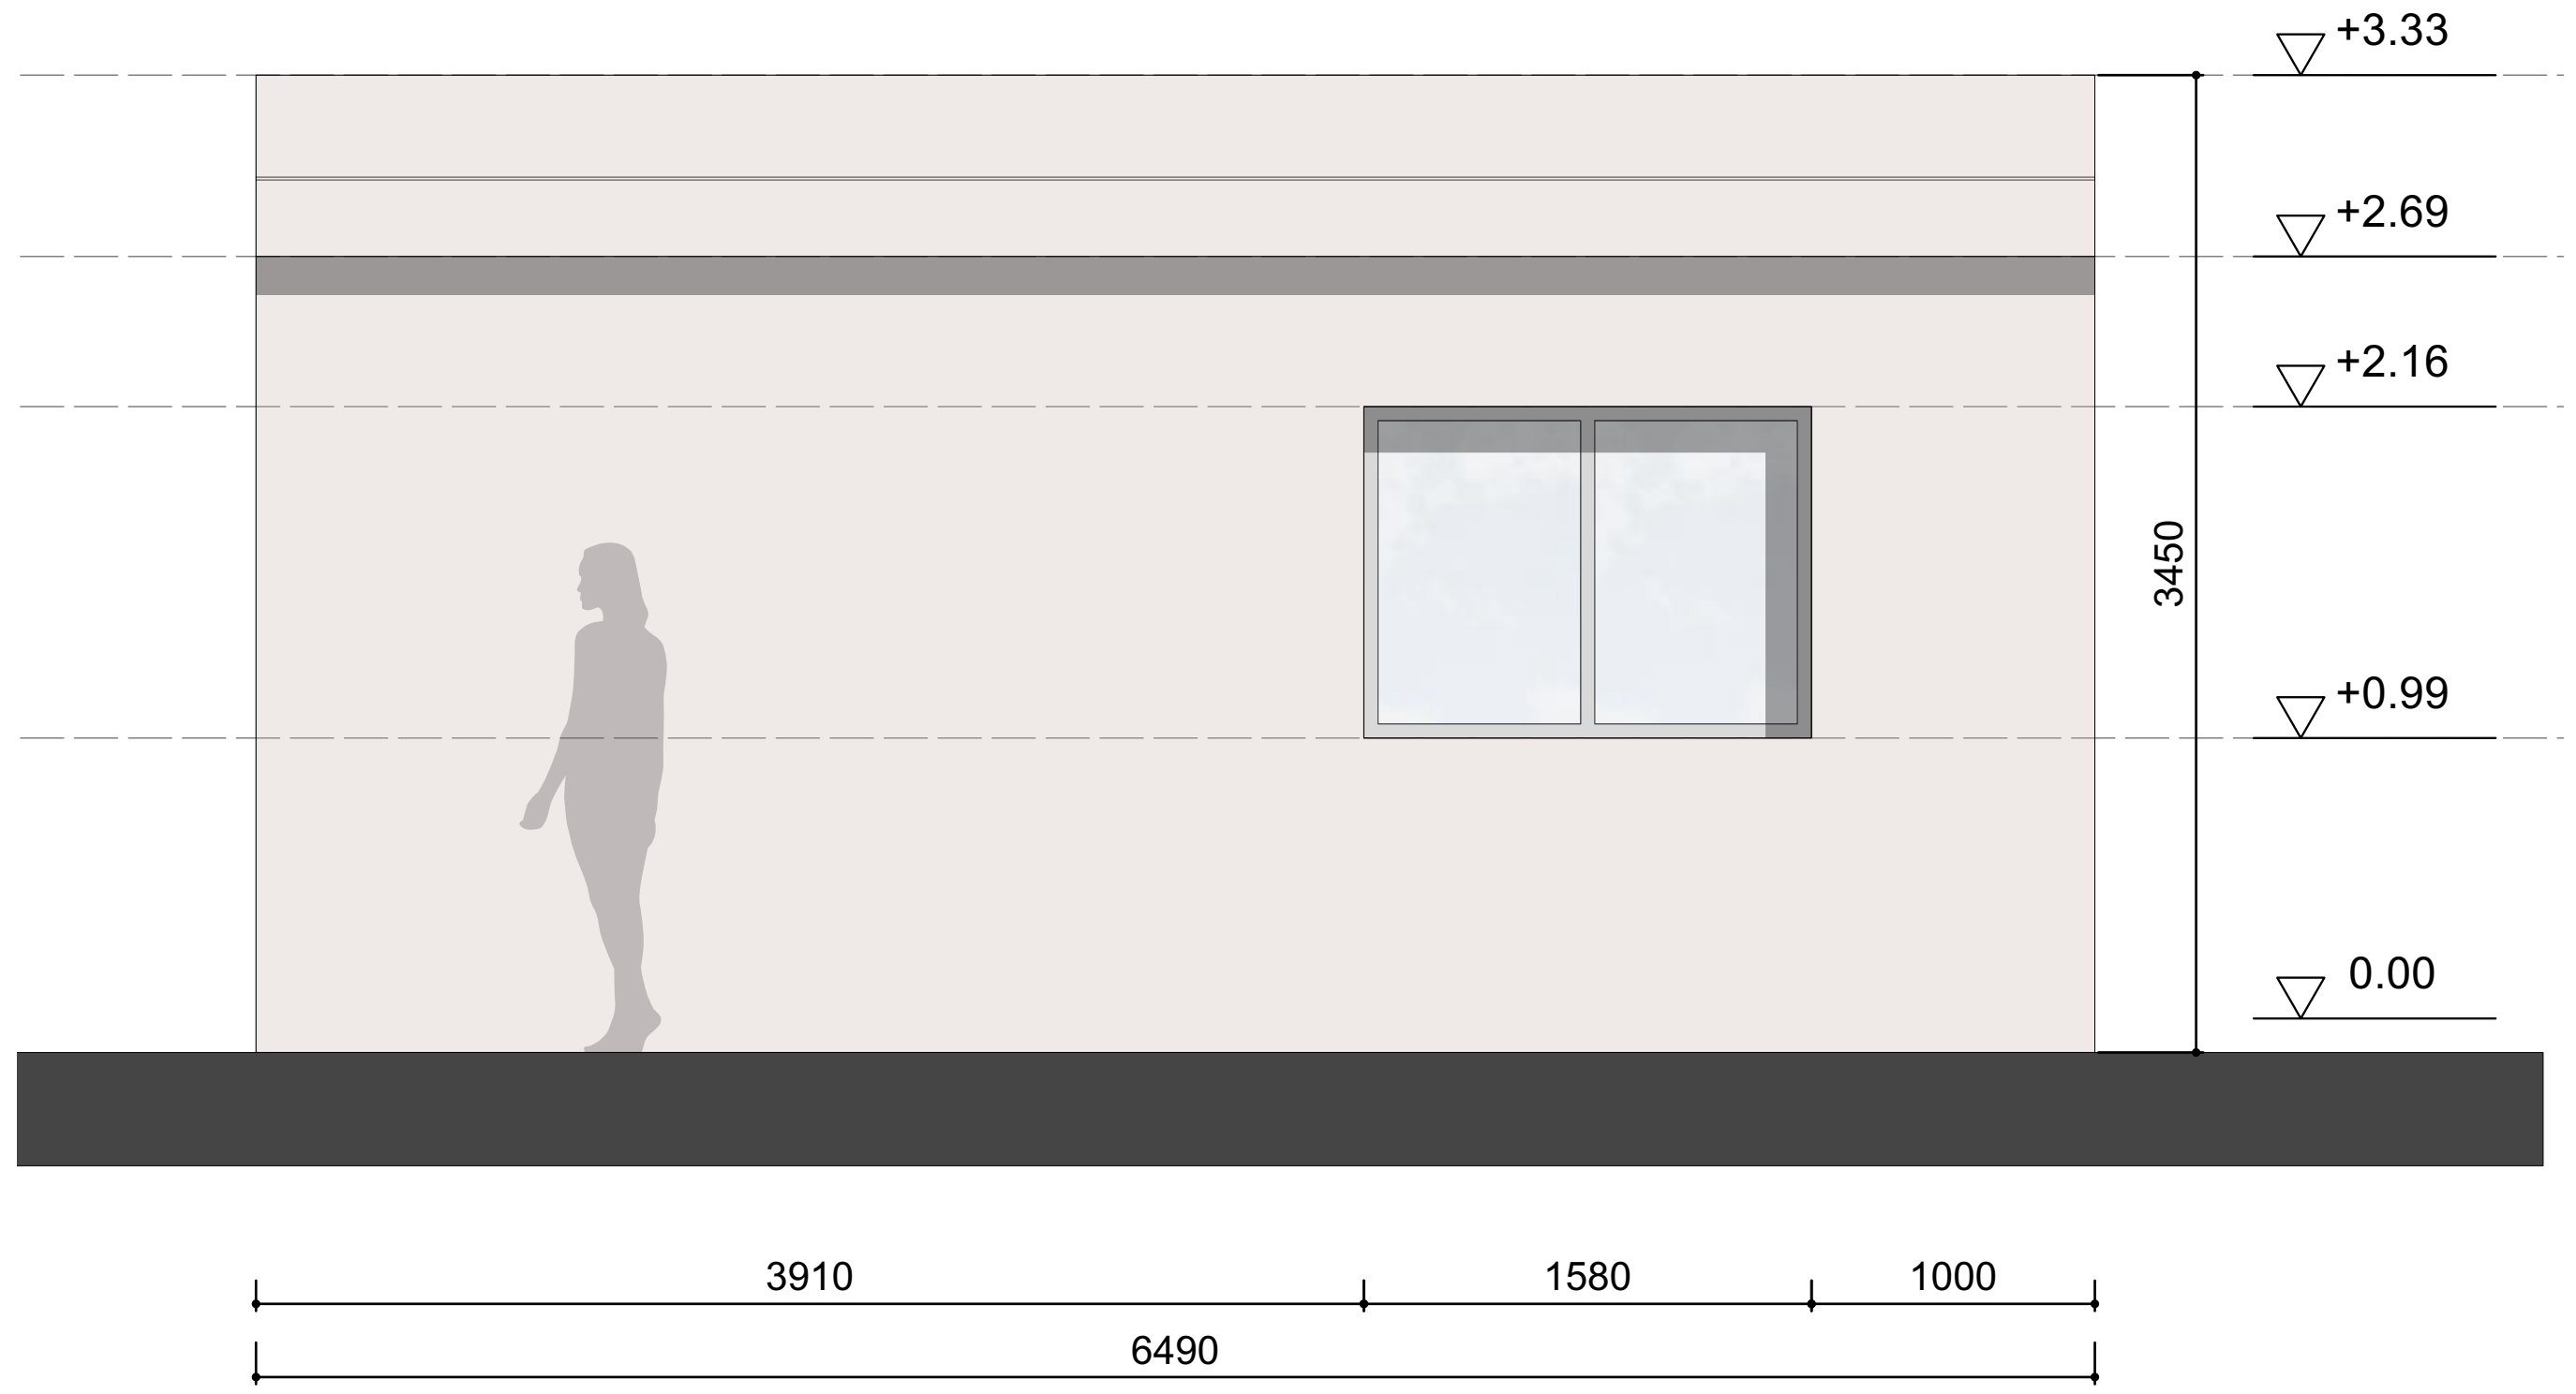

გეგმა
მ 1:50

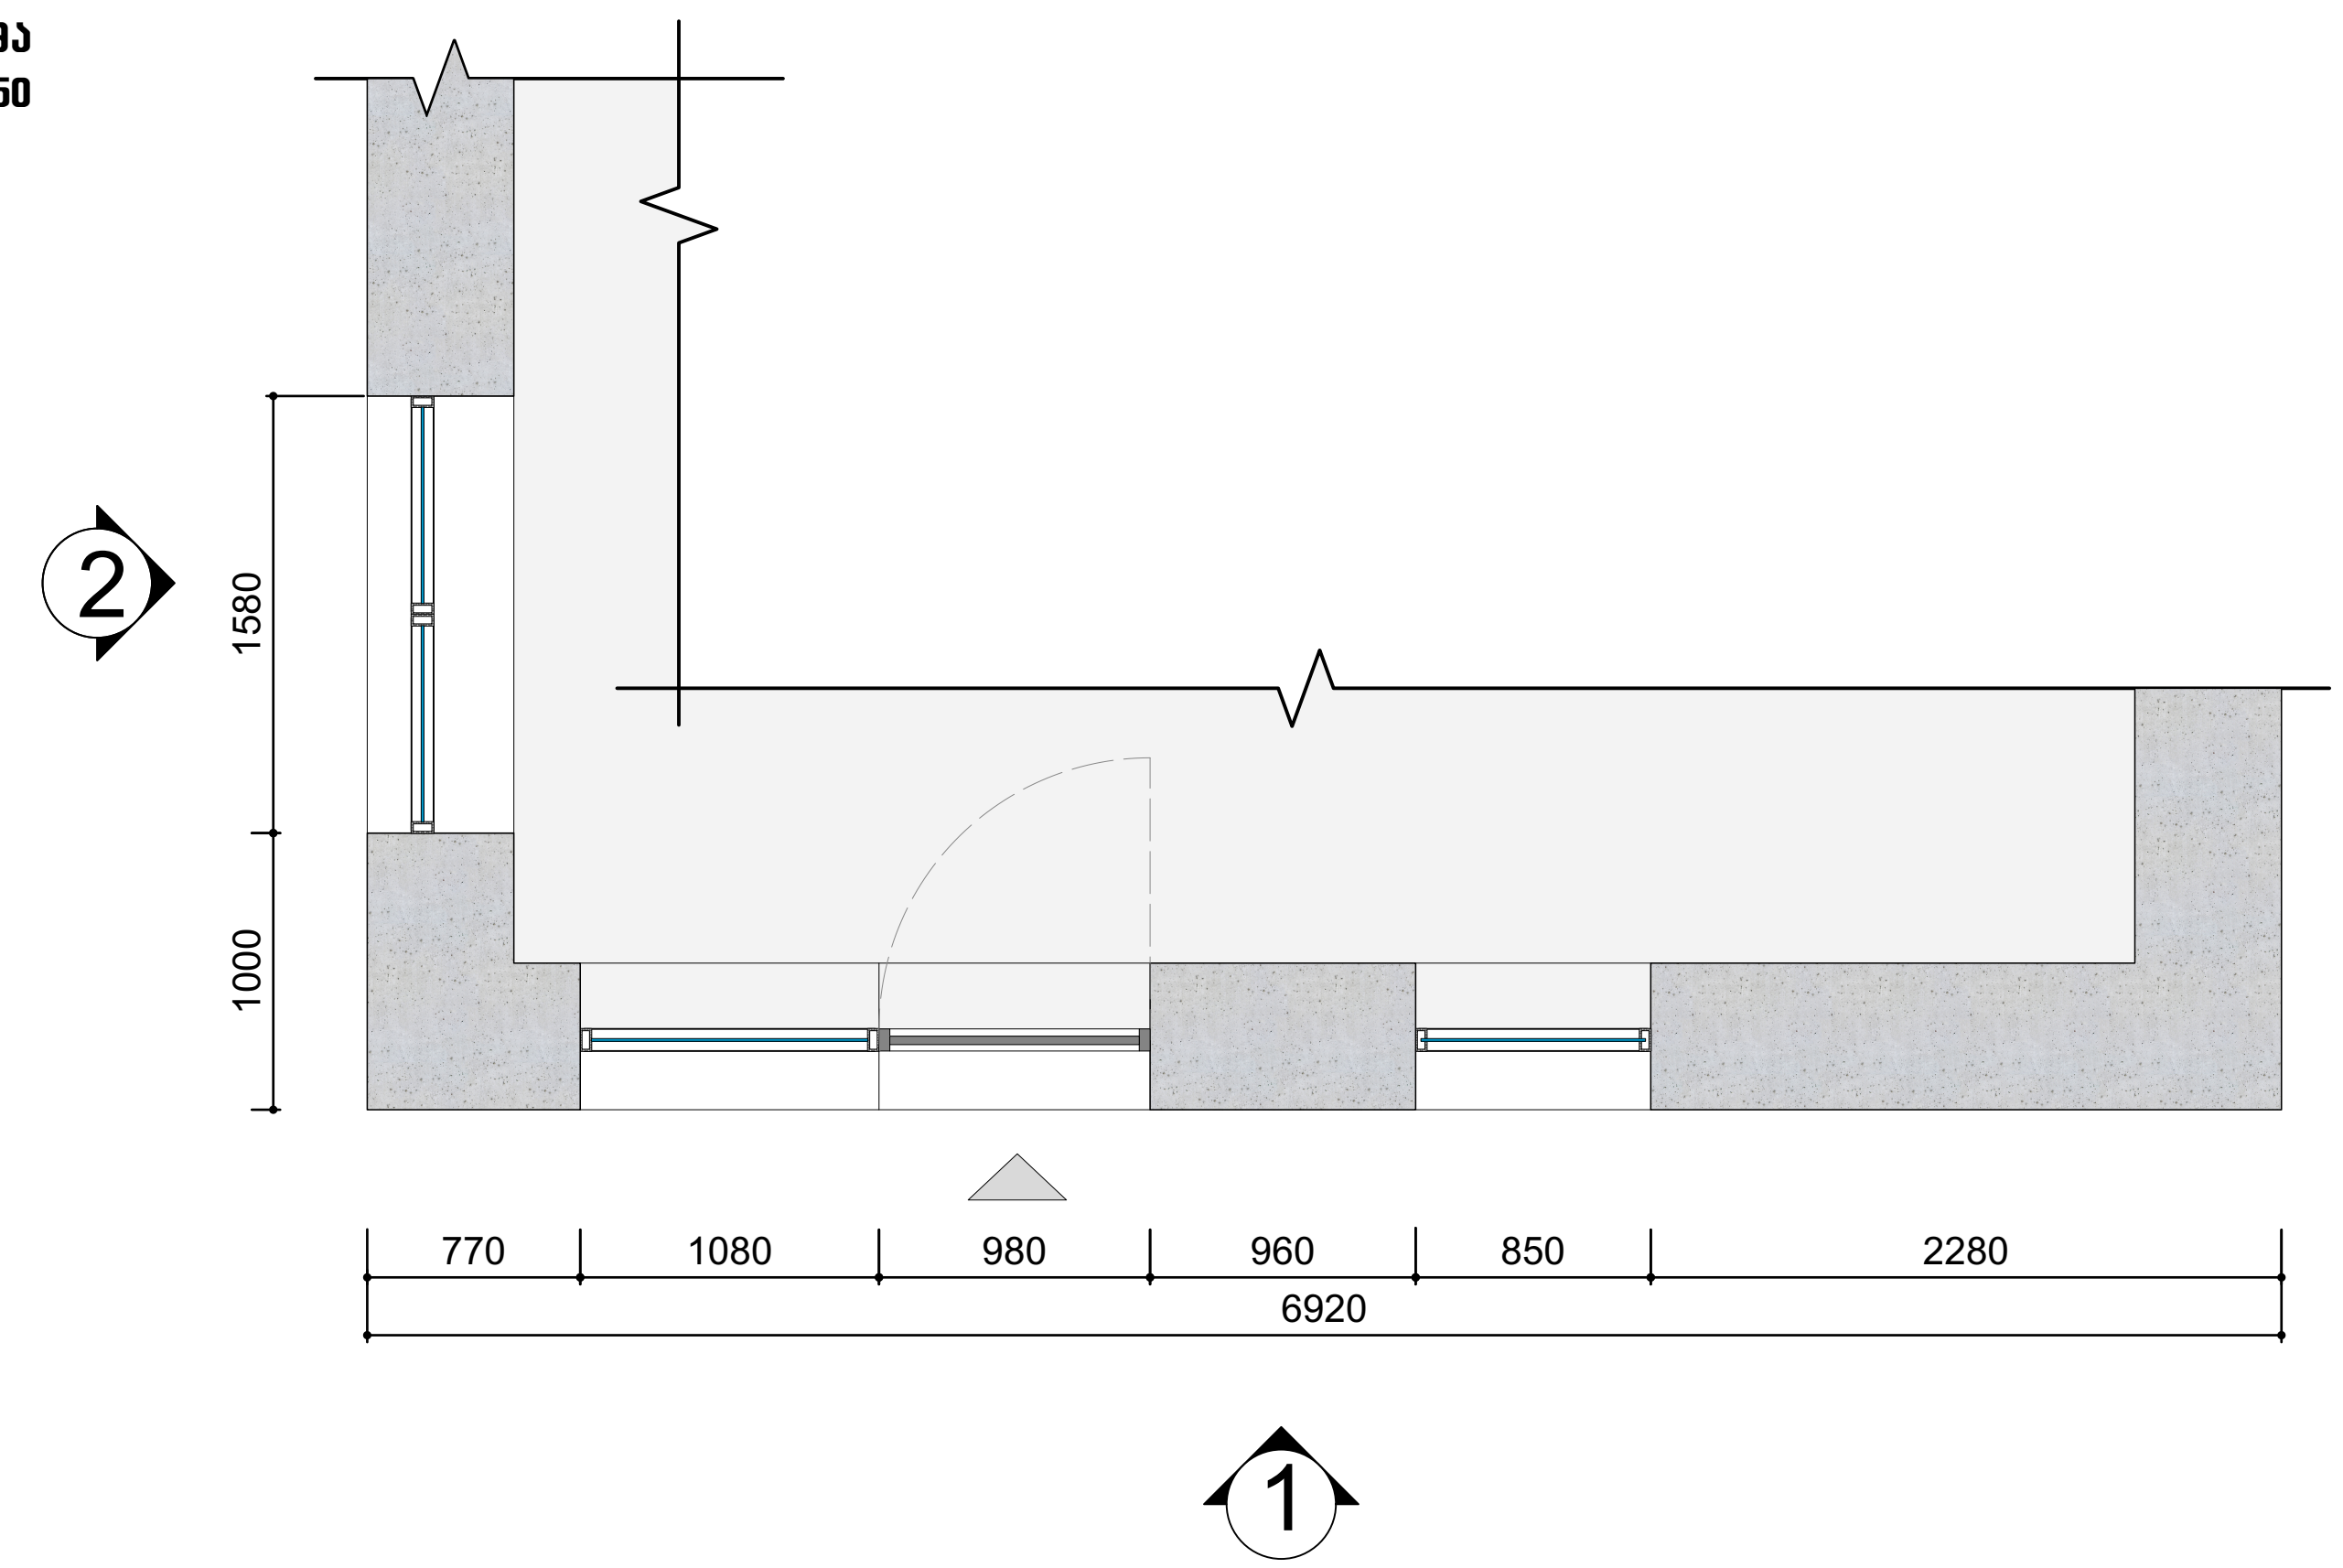

დამკვეთი:	შპს 'ზეა' (ს/კ 201951209)	თბილისი, ლუბლიანას ქუჩა N13, შენობა N14 (ს/კ 01.13.02.009.013.01.12.500)	დახაზა	თ.ჭელიძე	სააფთიაქო ქსელ ფარმაგიდის ექსტერიერის რეკონსტრუქციის პროექტი	არსებული სიტუაციის ანაზომი
შემსრულებელი:	თ.ჭელიძე (პ/ნ 01008020581)		პრ.მთ.არქ	თ.ჭელიძე		ა. პ. / ფორმ.A-3 / მ. 1:50
			თარიღი	04.02.2021	არქიტექტურული ნაწილი	A-02

ფოტომონტაჟი



ამოჭრილი აფთიაქის სიმბოლო განათებით

სივრცული ასოები განათებული მწვანედ

თეთრი ალუკობონდი

ფასადის ღებვა *(Caparol venato 15)*

აფთიაქის განათებული ნიშანი

ხის მოპირკეთება დამუშავებული ცეცხლმედეგი ხსნარით

ფასადის ღებვა *(Caparol Oase 145)*

დამკვეთი:	შპს 'ზეა' (ს/კ 201951209)	თბილისი, ლუბლიანას ქუჩა N13, შენობა N14 (ს/კ 01.13.02.009.013.01.12.500)	დახაზა	თ.ჯელიძე		საფთიაქო ჯალ ფარმაგიდის ექსტერიერის რეკონსტრუქციის პროექტი	ფოტომონტაჟი		A-03
შემსრულებელი:	თ.ჯელიძე (პ/ნ 01008020581)		პრ.მთ.არქ	თ.ჯელიძე			ა. პ.	ფორმ.A-3 მ.	
			თარიღი	04.02.2021		არქიტექტურული ნაწილი			

საპროექტო ფასადი 1
მ 1:50

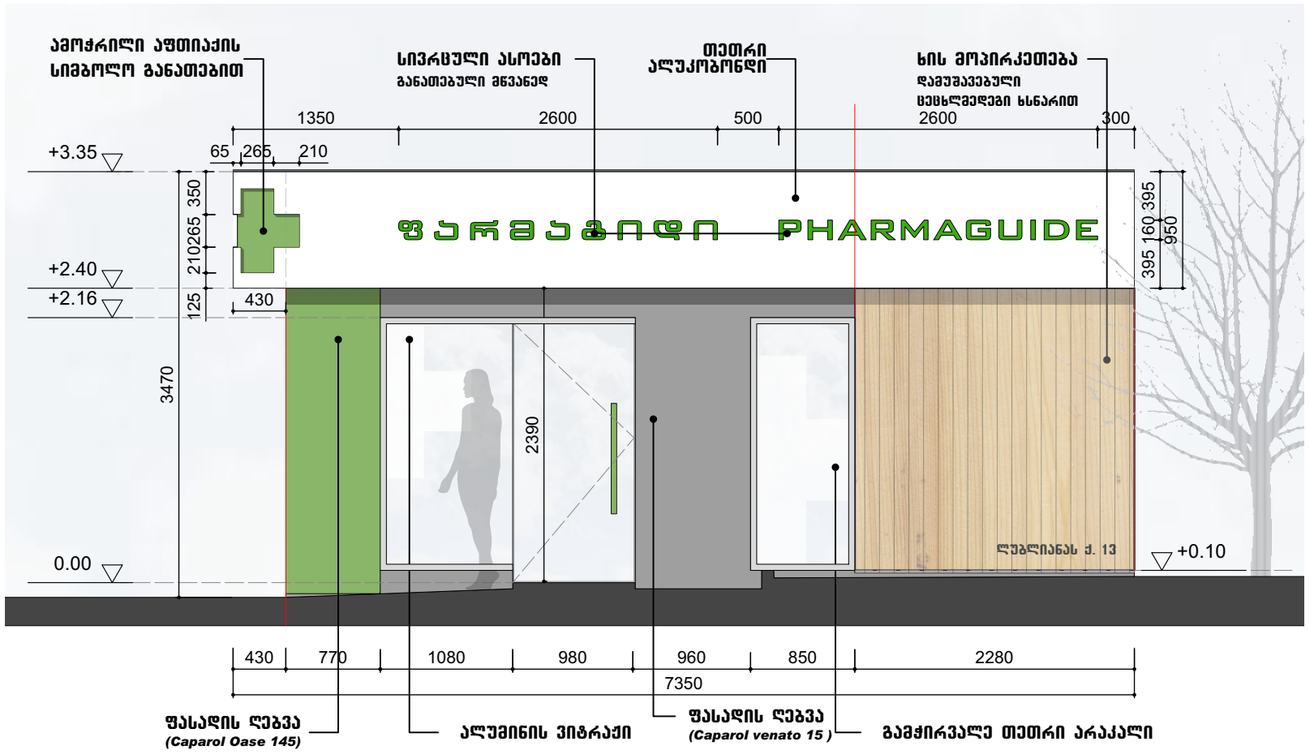

საპროექტო ფასადი 2
მ 1:50

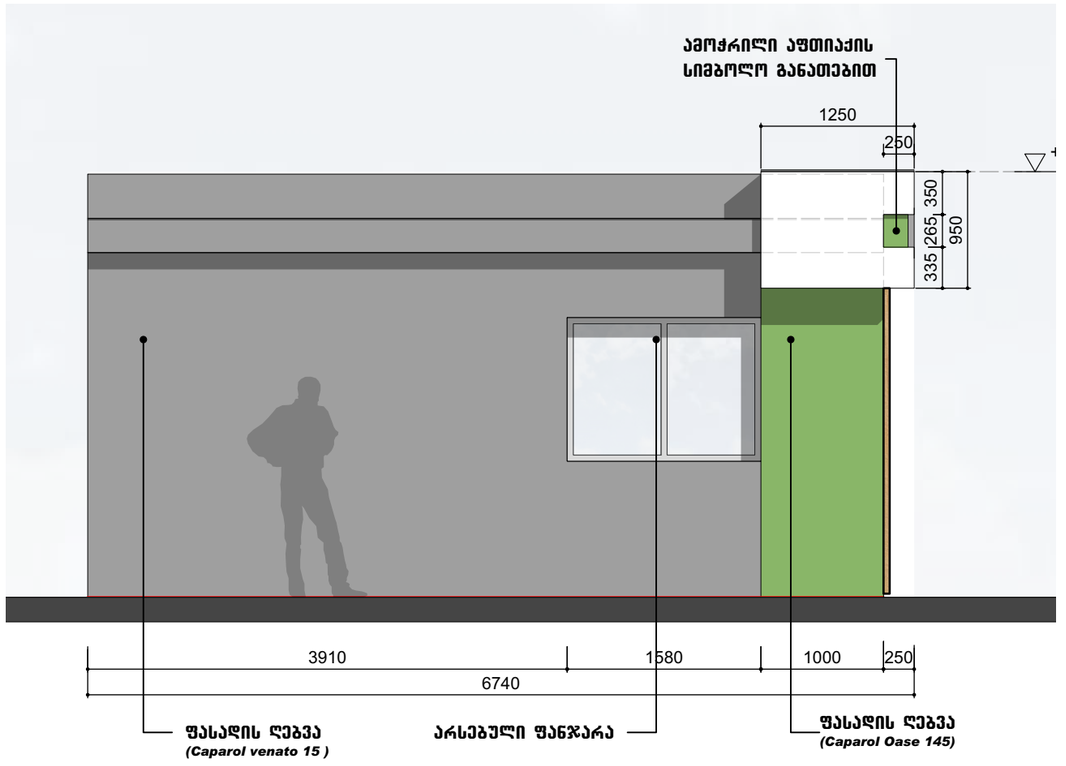

საპროექტო გეგმა
მ 1:50

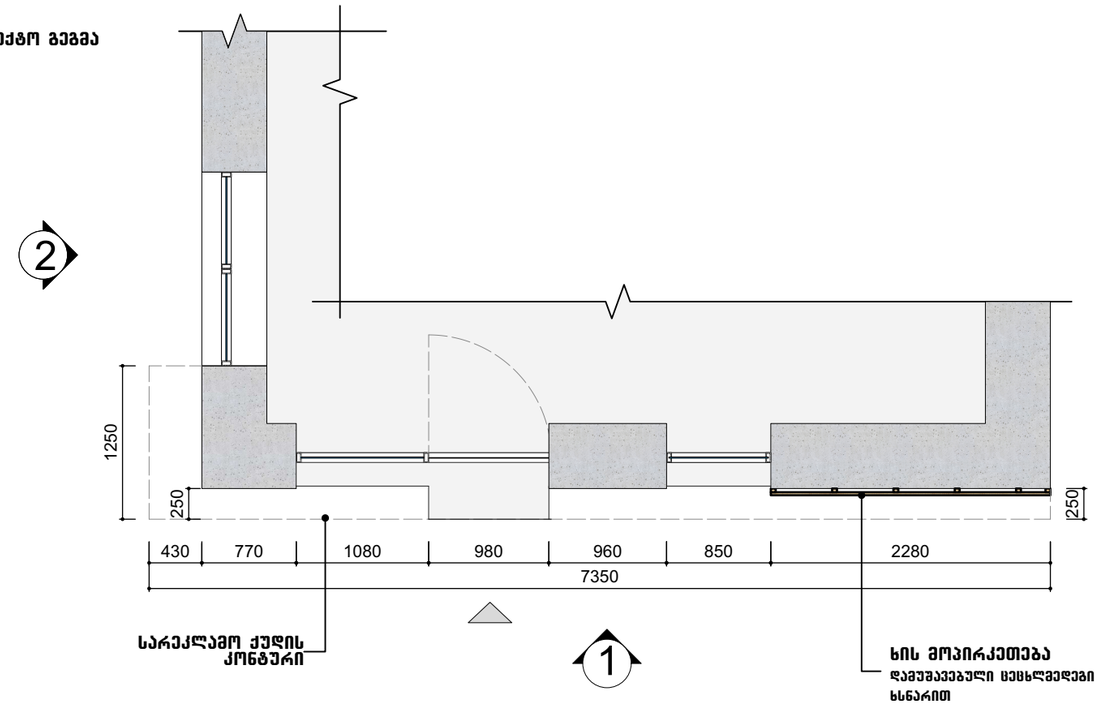

შენიშვნა:
1. ყველა ზომა დაზუსტდეს ადგილზე შემსრულებლის მიერ

დამკვეთი:	შპს "ზეა" (ს/კ 201951209)	თბილისი, ლუბლიანას ქუჩა N13, შენობა N14 (ს/კ 01.13.02.009.013.01.12.500)	დაბაზა	თ.ჯელიძე		საფთიაქო ჯალ ფარმაგიდის ქსტერიერის რეკონსტრუქციის პროექტი	საპროექტო ფასადი, გეგმა			
შემსრულებელი:	თ.ჯელიძე (პ/ნ 01008020581)		პრ.მთ.არქ	თ.ჯელიძე			ა. პ.	ფორმ.A-3	მ. 1:50	A-04
			თარიღი	04.02.2021		არქიტექტურული ნაწილი				





დამკვეთი:	შპს "ეა" (ს/კ 201951209)	თბილისი, ლუბლიანას ქუჩა N13, შენობა N14 (ს/კ 01.13.02.009.013.01.12.500)	დახაზა	თ.ჰელიძე		საფთიაქო ქსელ ფარმაგიდის ექსტერიერის რეკონსტრუქციის პროექტი	რენდერები			A-05
შემსრულებელი:	თ.ჰელიძე (პ/ნ 01008020581)		პრ.მთ.არქ	თ.ჰელიძე			ა. პ.	ფორმ.A-3	მ.	
			თარიღი	04.02.2021		არქიტექტურული ნაწილი				