გენგეგმა მ. 1:250

ა. ცაგარელის ქუჩა

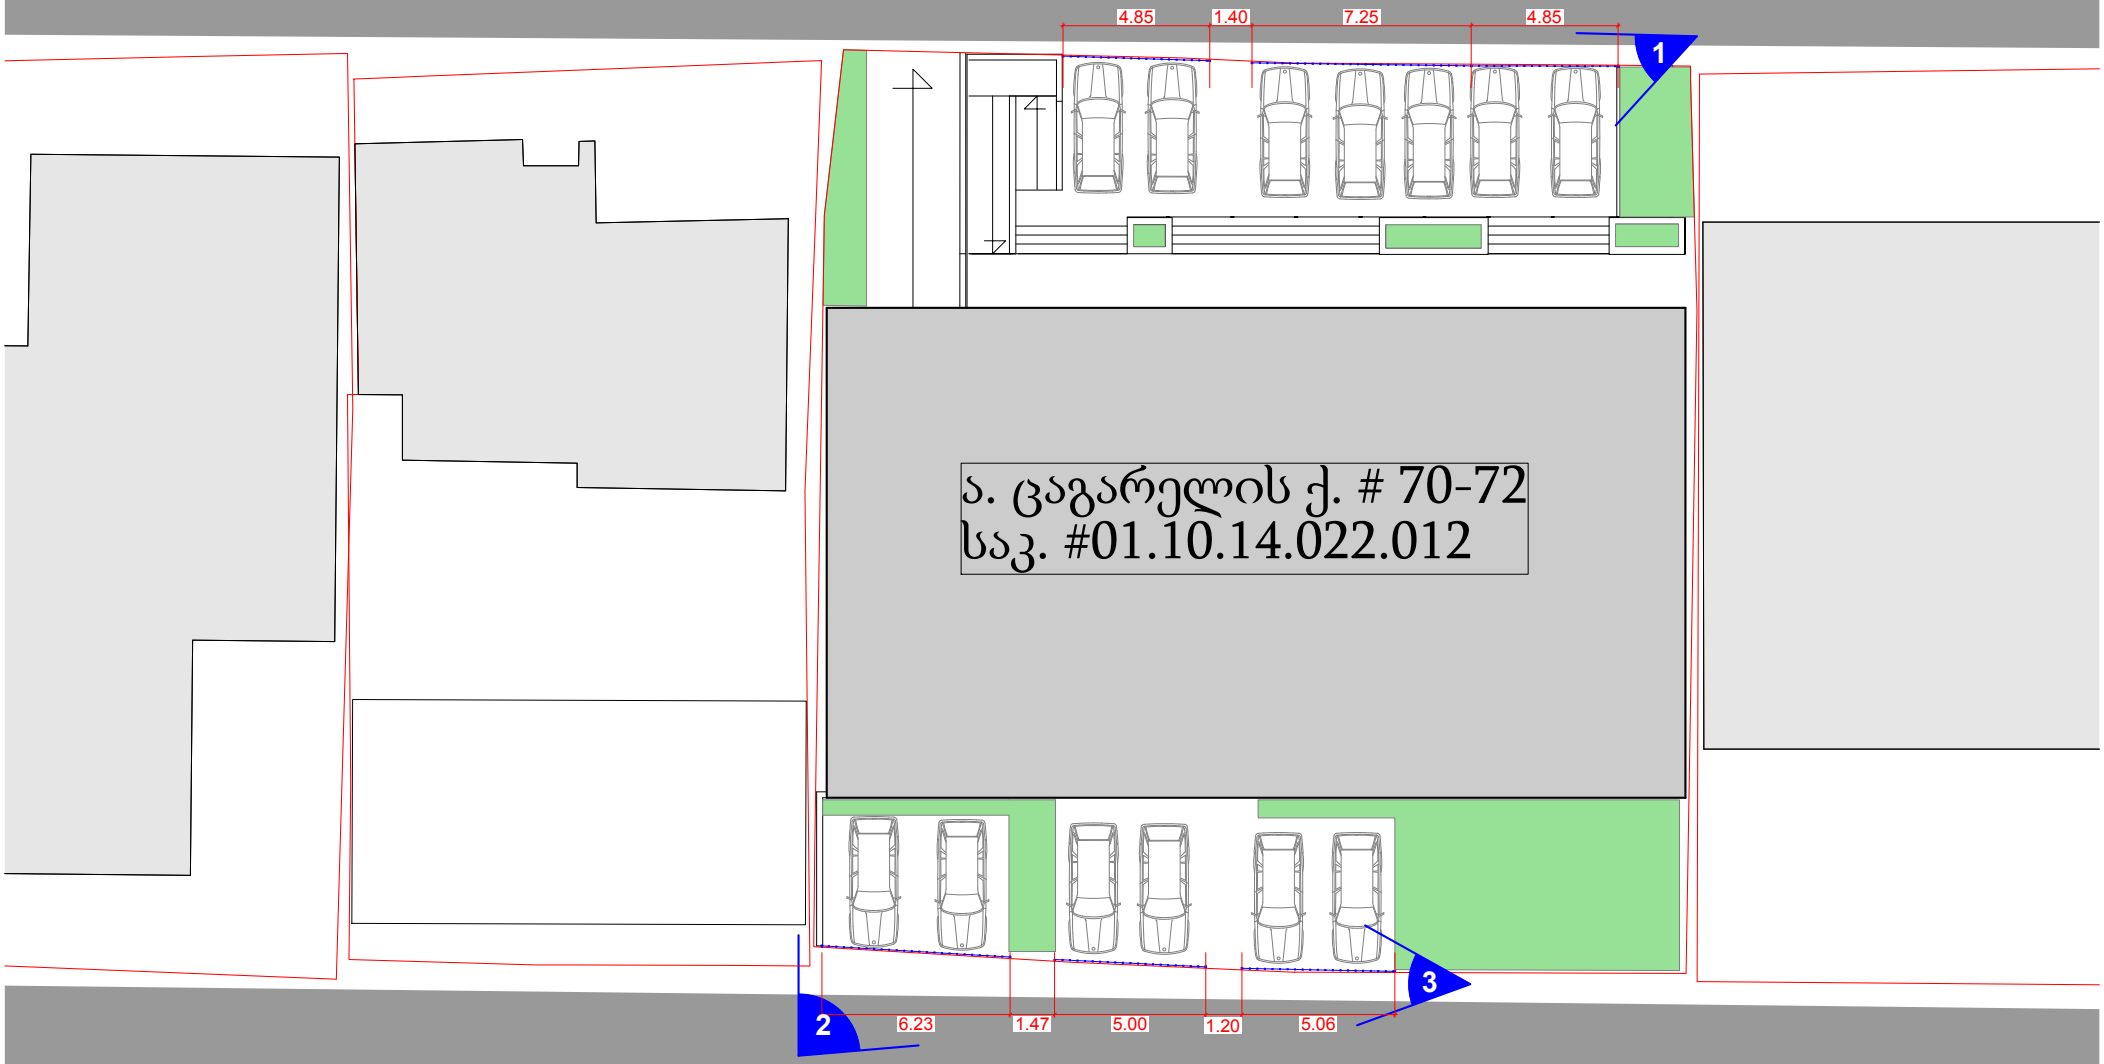

მ. ბურძგლას ქუჩა


არსებული მდგომარეობა (ა. ცაგარელის ქ. ხედი 1)
SPAR

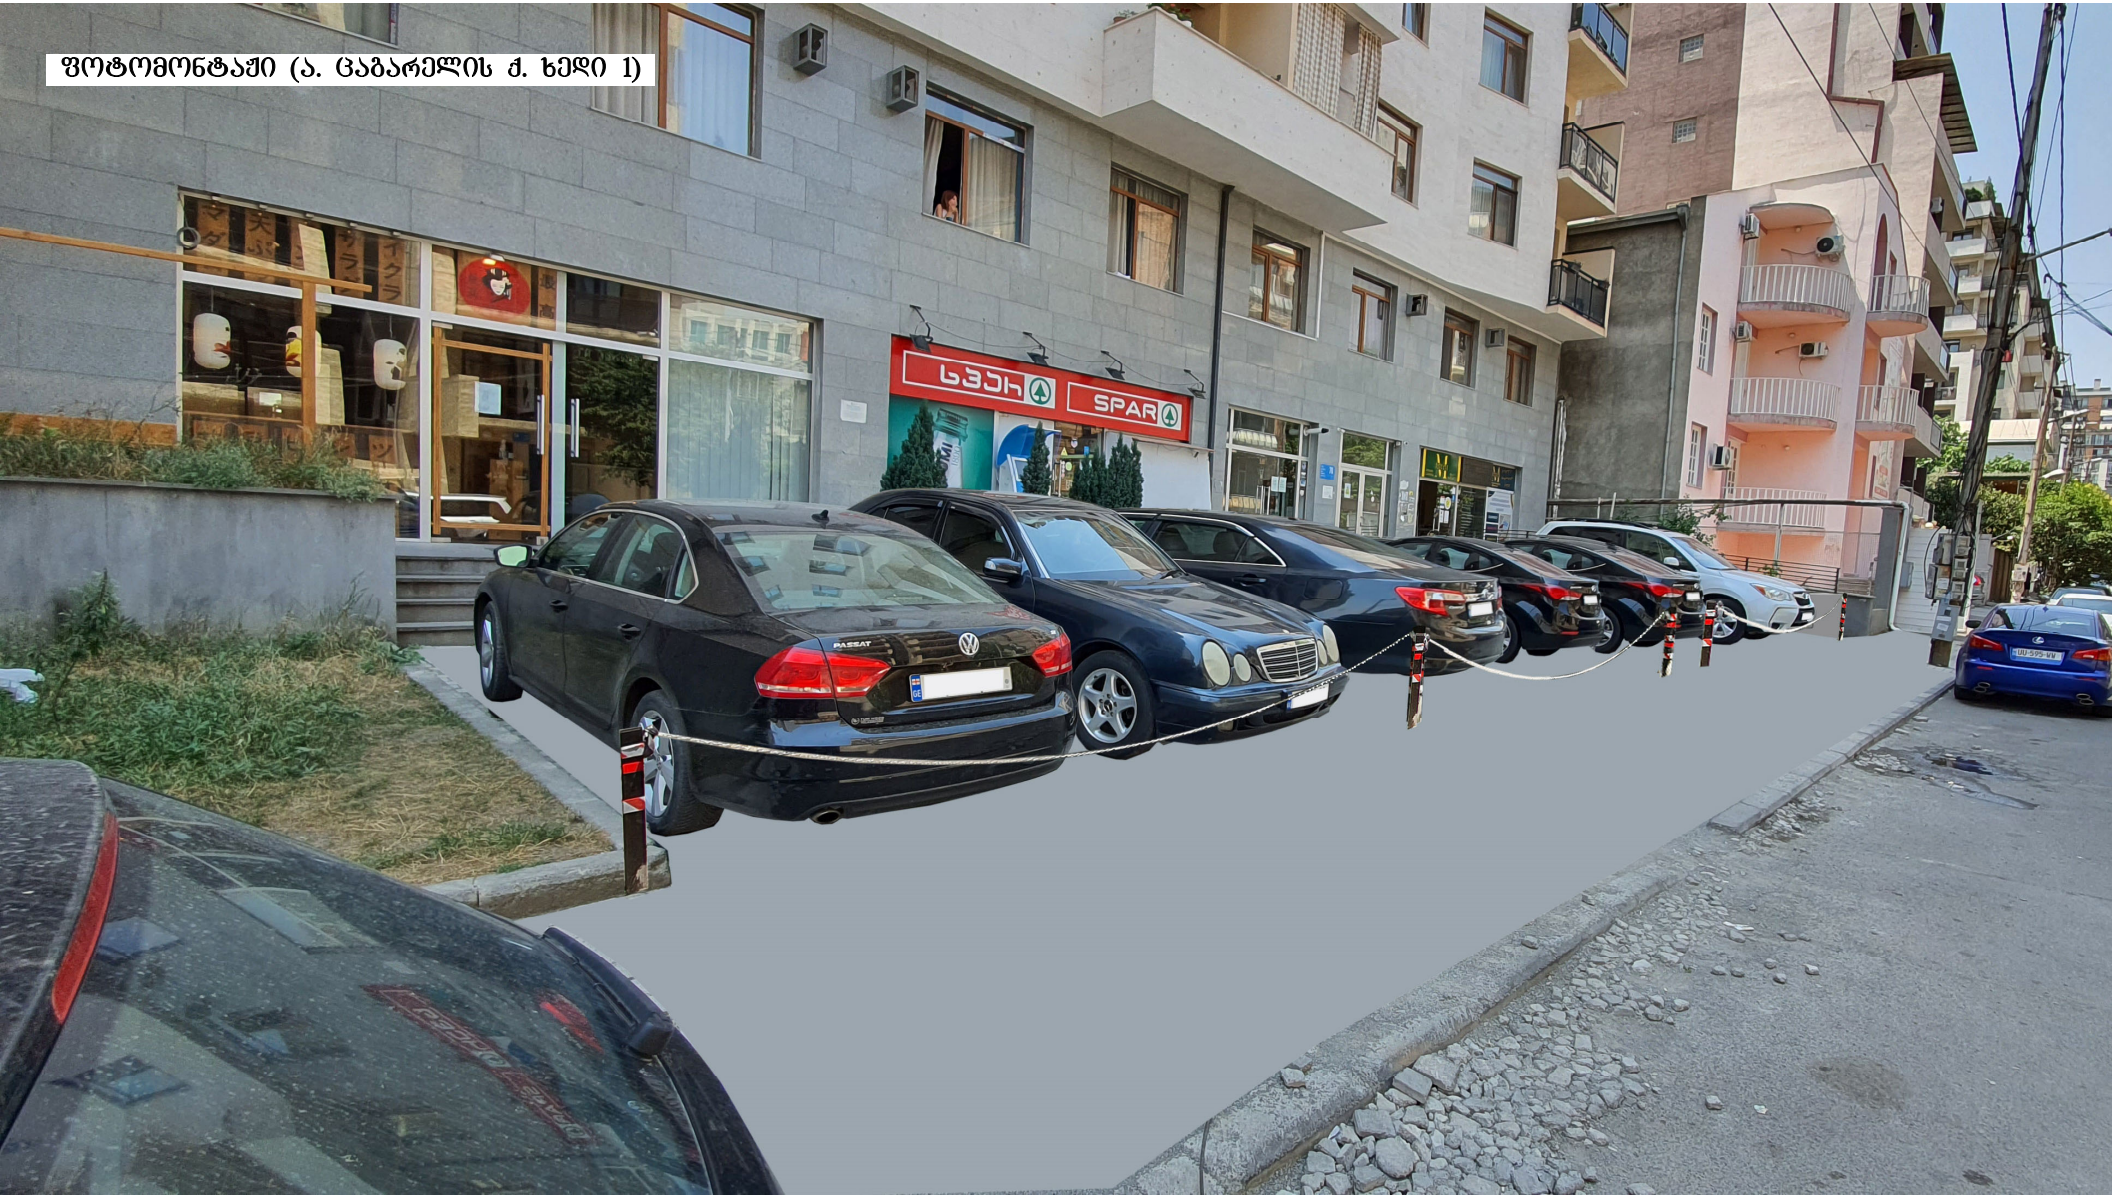
ფოტომონტაჟი (ა. ცაბარელის ქ. ხედი 1)
SPAR


(მ. ბურძგლას ქ.) ხედი - 2


(მ. ბურძგლას ქ.) ხედი - 3