
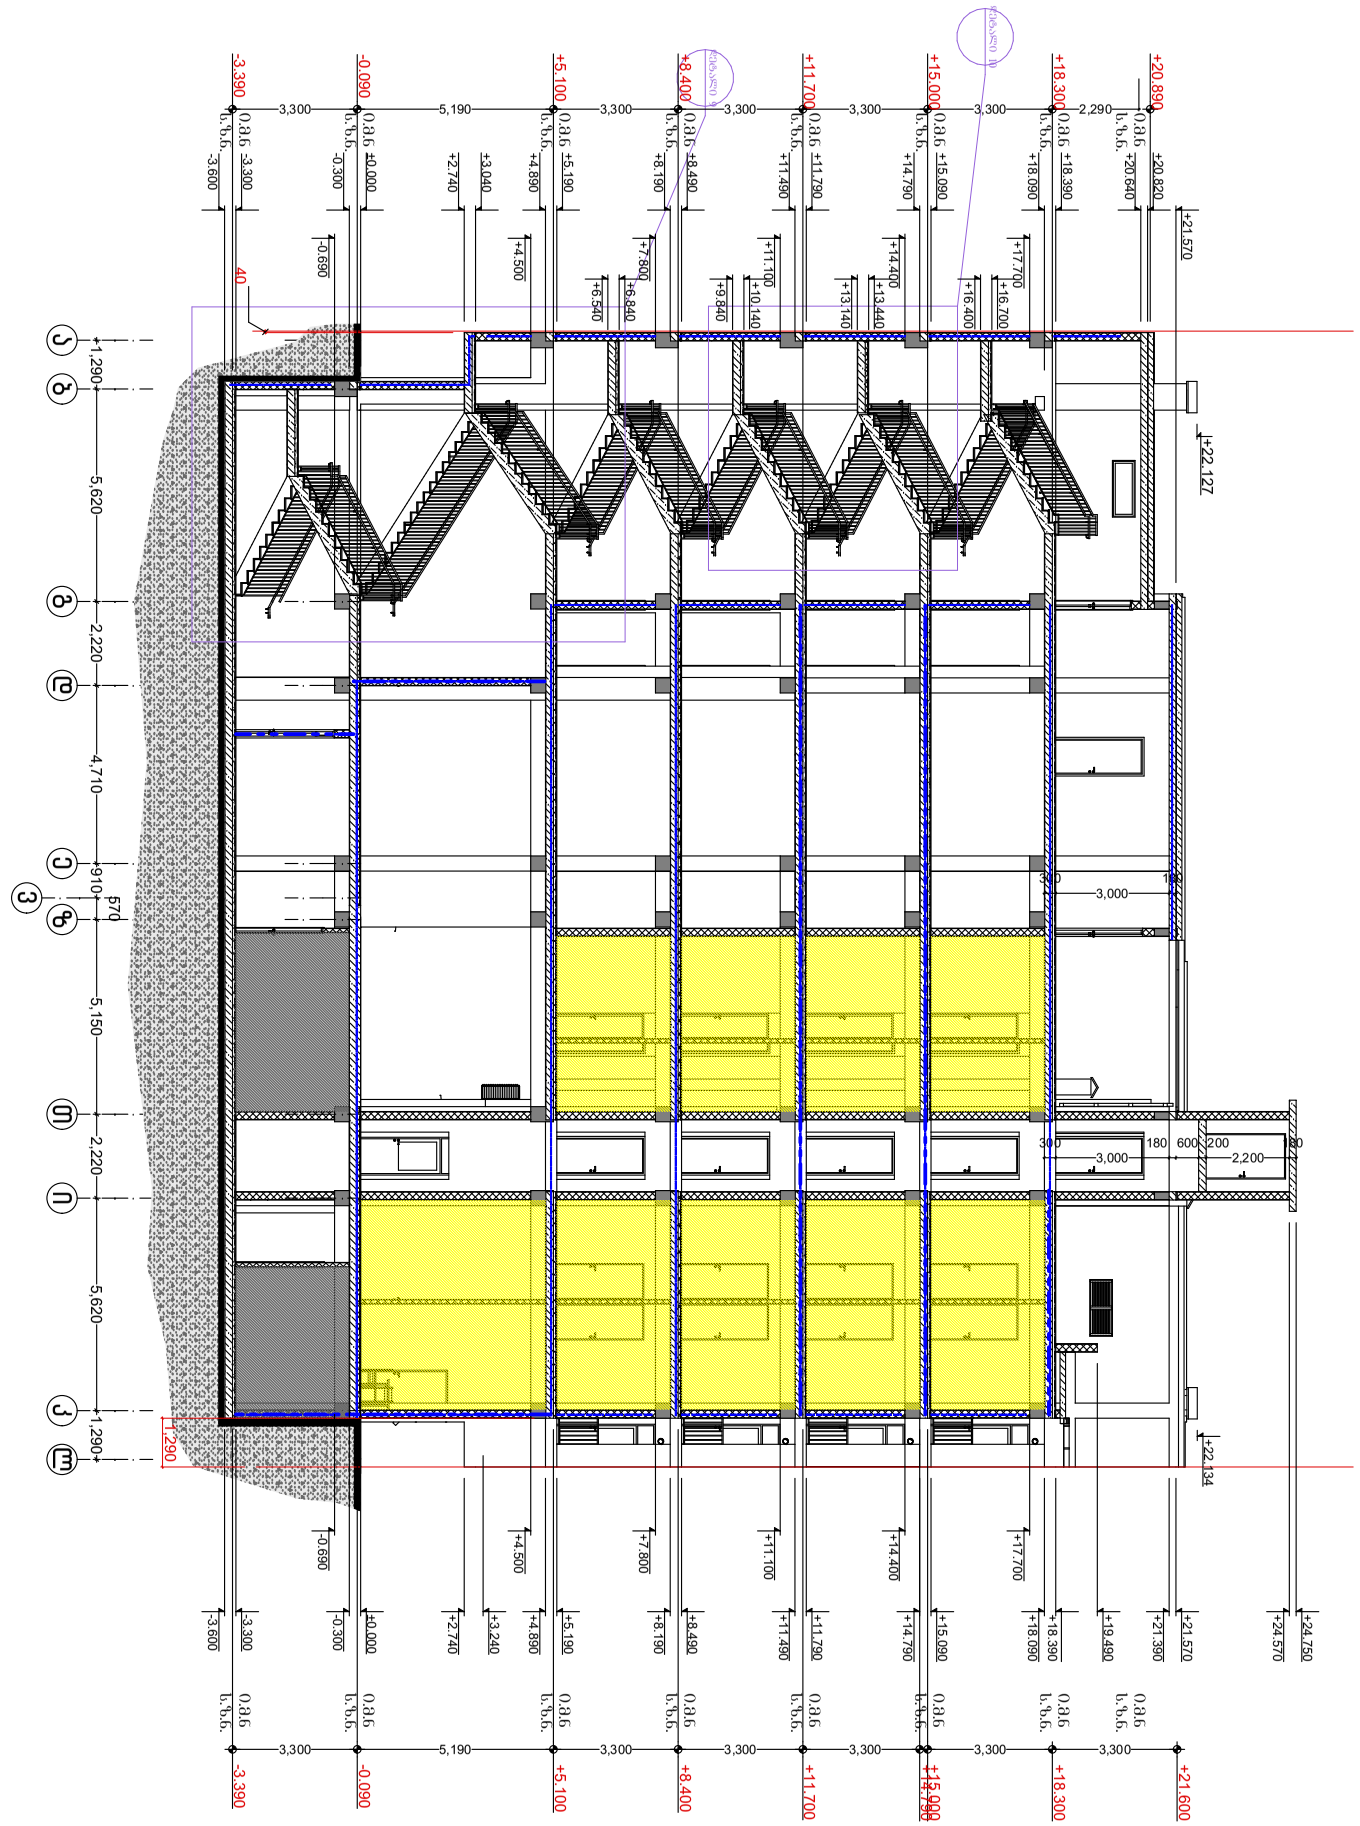
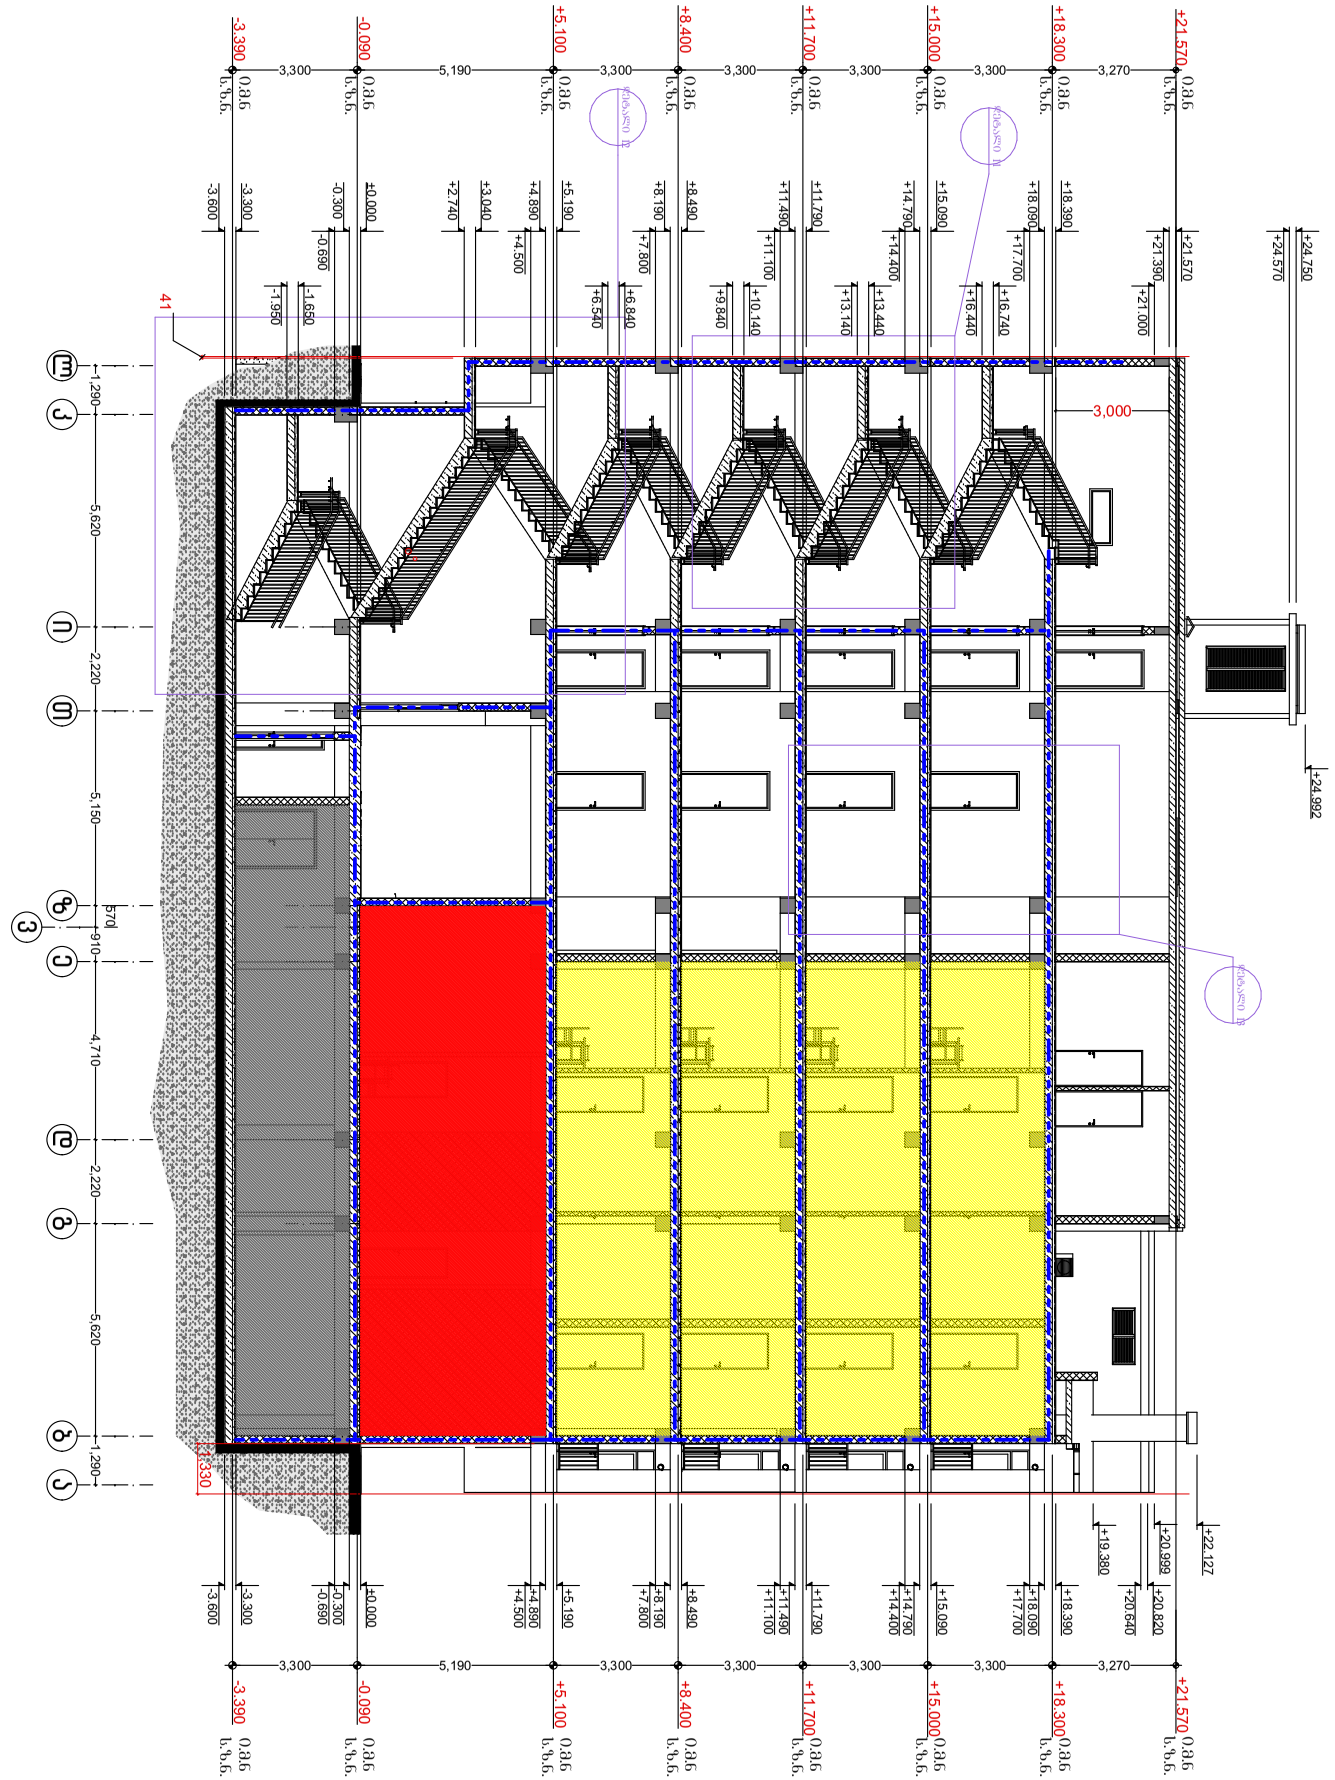


ფორმატი	პირობითი ნიშნები		საპროექტო ორგანიზაცია	მთ. არქიტექტორი	გიორგი ბარამიძე		პროექტის სახელწოდება	ნახაზის სახელწოდება
A3	მიწის ნაკვეთის საკადასტრო საზღვარი	რკინა-ბეტონის კოლონა	შ.პ.ს. "ინტეგრა" ს/კ 405061454	არქიტექტორი	გიორგი ბარამიძე		მრავალბინიანი საცხოვრებელი სახლის პროექტი	ჭრილი 1-1
	1 / 1/1 კონსტრუქციული ღერძი	რკინა-ბეტონის რიგელი	მისამართი: საქართველო, ქ. თბილისი, ჟ. შარტავას 14 ა	კონსტრუქტორი	ირაკლი კევლიშვილი			
	0.000 / 0.000 არქიტექტურული ნიშნული	სამშენებლო ბლოკის წყობა (კედელი ტიხარი)	baramidze	დამკვეთი: შ.პ.ს. "მეგა ეკო ქონსტრაქშენ" ს/კ 405294319			მისამართი: ქ. თბილისი, სოფელი დიღომი, ასამთის ქ. №32 ს/კ 01.72.14.037.047	თარიღი: 7/7/2021 · მასშტაბი: 1:200 · ფურცელი: 22 · ფურცლები: 33
	ჭრილის ხაზი	სავენტილაციო ღიობი						

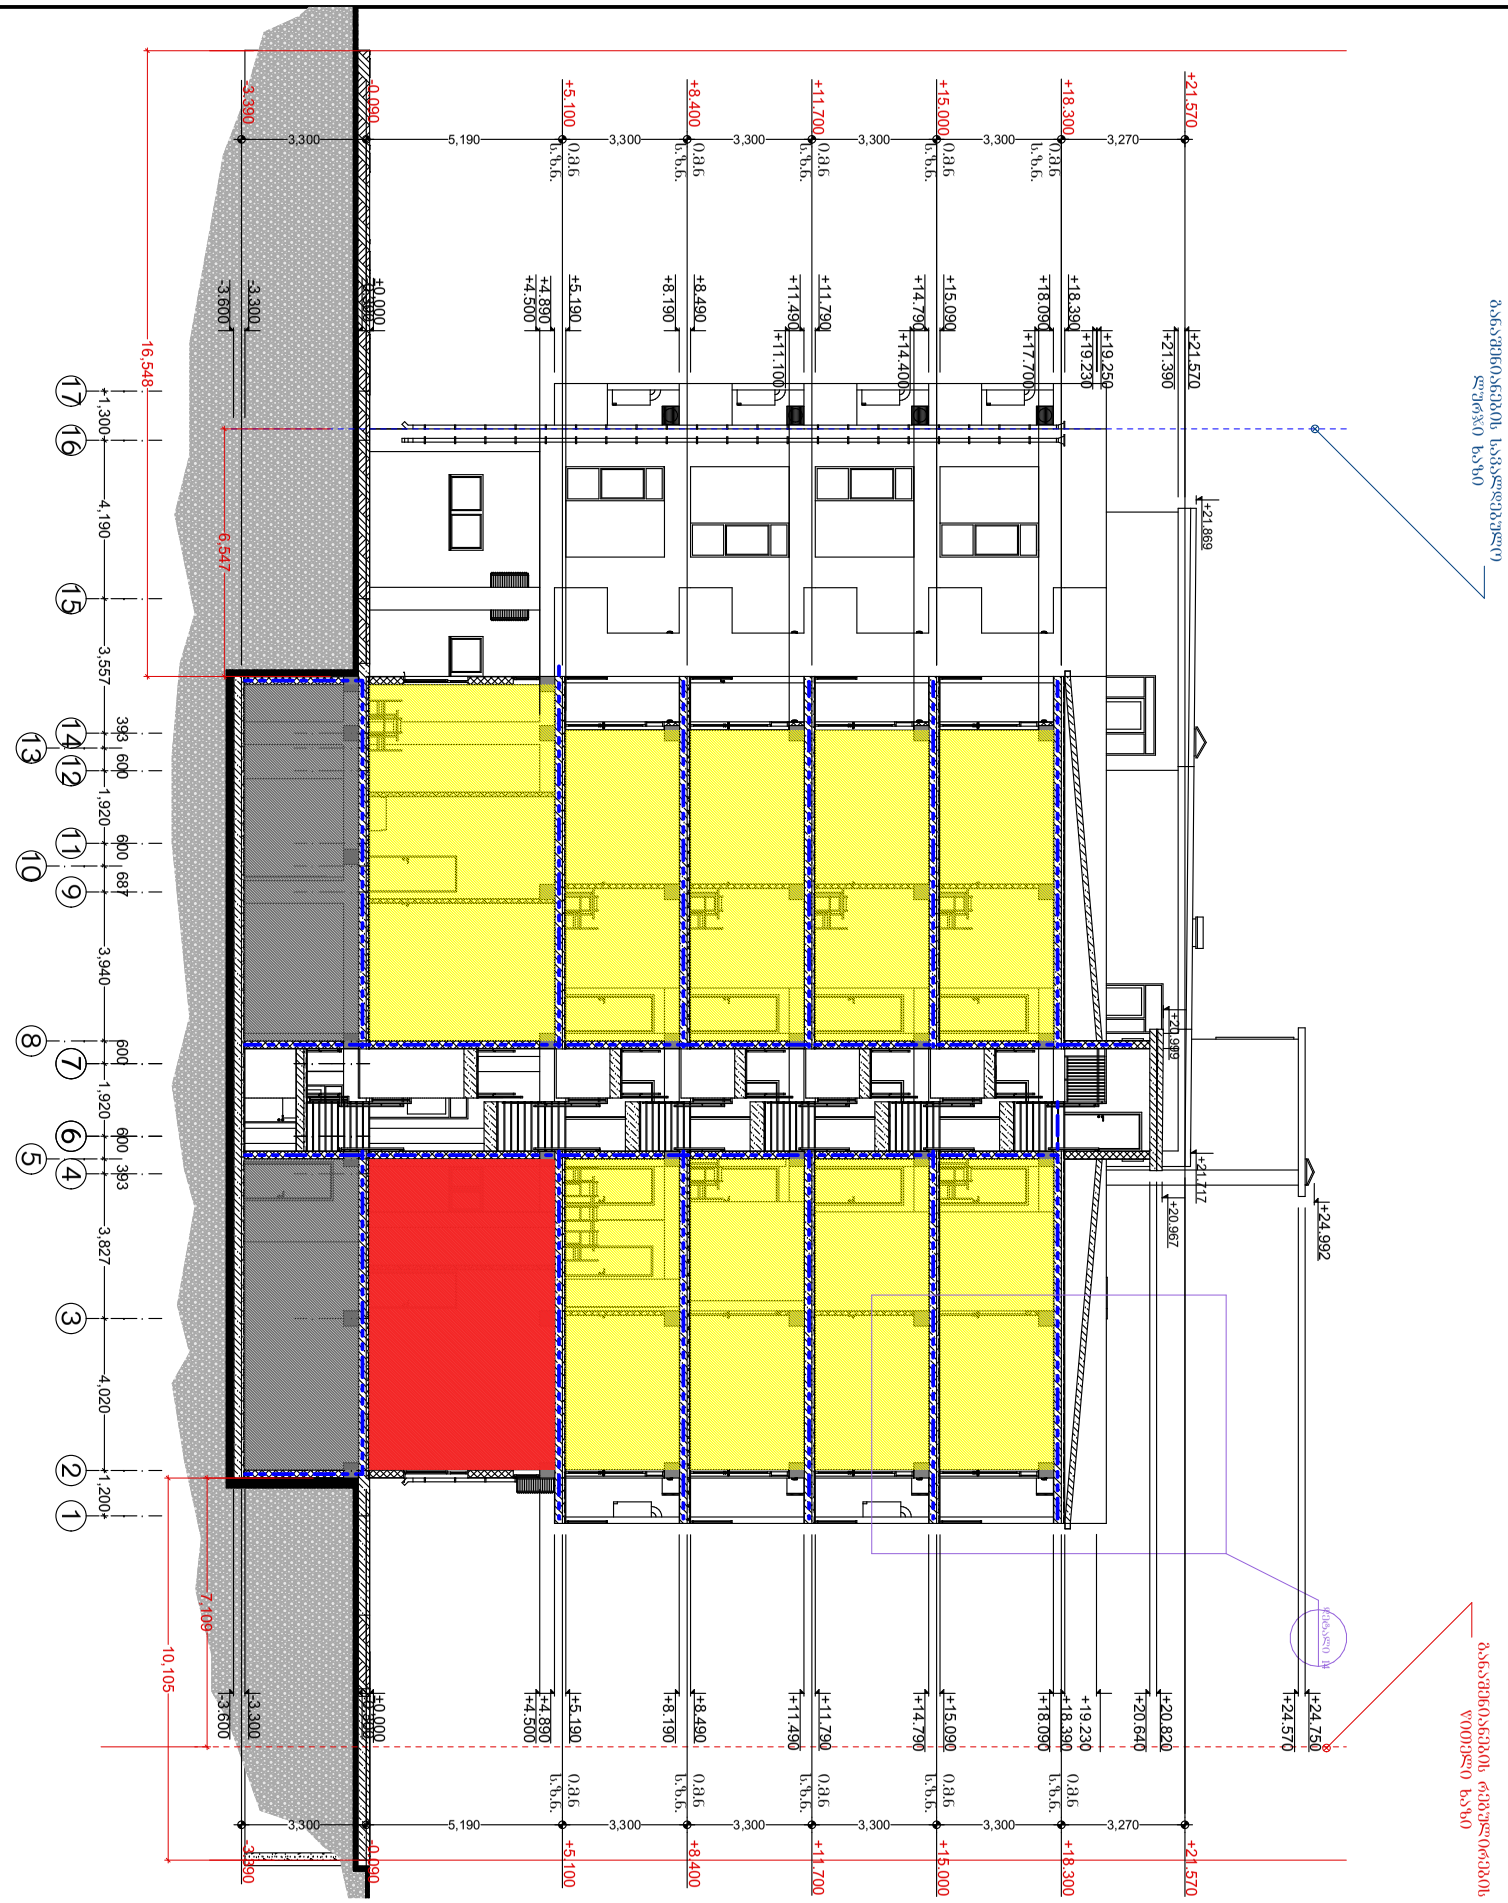

ფორმატი	პირობითი ნიშნები		საპროექტო ორგანიზაცია		მთ. არქიტექტორი	გიორგი ბარამიძე		პროექტის სახელწოდება	ნახაზის სახელწოდება
A3	მიწის ნაკვეთის საკადასტრო საზღვარი	რკინა-ბეტონის კოლონა	შ.პ.ს. "ინტეგრა"	ს/კ 405061454	არქიტექტორი	გიორგი ბარამიძე		მრავალბინიანი საცხოვრებელი სახლის პროექტი	ჭრილი 2-2
	კონსტრუქციული ღერძი	რკინა-ბეტონის რიგელი	მისამართი		კონსტრუქტორი	ირაკლი კვლივიძილი			
	არქიტექტურული ნიშნული	სამშენებლო ბლოკის წყობა (კედელი ტიხარი)	საქართველო, ქ. თბილისი, ქ. შარტავას 14 ა		დამკვეთი			მისამართი	თარიღი / მასშტაბი / ფურცელი / ფურცლები
	ჭრილის ხაზი	სავენტილაციო ღიობი	baramidze		შ.პ.ს. "მეგა ეკო კონსტრაქშენ" ს/კ 405294319			ქ. თბილისი, სოფელი დიღომი, ასმათის ქ. №32 ს/კ 01.72.14.037.047	7/7/2021 / 1:200 / 23 / 33


±21.570
±18.300
±15.000
±11.700
±8.400
±5.100
±0.000
-3.300
-3.600
16.548
6.547
10.105
7.109
1.300
4.190
3.557
395
600
1.920
600
687
3.940
600
1.920
600
393
3.827
4.020
1.200
3,300
5,190
3,270
±21.869
±21.389
±21.117
±20.987
±24.992
±24.570
±24.750
±20.820
±20.640
±19.230
±19.250
±18.390
±18.090
±17.700
±15.090
±14.790
±14.400
±11.790
±11.490
±11.100
±8.790
±8.490
±5.190
±4.890
±4.500
±3.300
±3.600
0.090
0.000
0.360
0.360
0.360