ქალაქ თბილისის მუნიციპალიტეტის საჯარო სამართლის იურიდიული პირი – ქალაქ თბილისის მუნიციპალიტეტის ტრანსპორტისა და ურბანული განვითარების სააგენტო

წერილის ნომერი: **16-01211763177**
თარიღი: **25/06/2021**
პინი: **3336**

გადაამოწმეთ: **document.municipal.gov.ge**

ადრესატი: ვახტანგ ჭელიძე
პირადი ნომერი: 01009001743
მისამართი: ქ.თბილისი, ვაჟა-ფშაველას გამზირი #64, ბინა #30

ბატონო ვახტანგ,

თქვენი მ/წლის 18 ივნისის განცხადების (მერიაში რეგისტრაციის №19/01211691653-16; 18.06.2021წ.) პასუხად, რომელიც შეეხება ქ.თბილისში, იოსებ ალავერდელის ქუჩა, N 19-ში არსებულ მიწის ნაკვეთზე (ს/კ: 01.19.15.005.073) საგზაო მოძრაობის ორგანიზების სქემის შეთანხმებას, გაცნობებთ, წარმოდგენილი საგზაო მოძრაობის ორგანიზების სქემა სააგენტოს მიერ შეთანხმებულია.

ამასთან გაცნობებთ, რომ სამუშაოს დასრულების შემდეგ, 30 კალენდარული დღის ვადაში დემონტაჟი უნდა გაუკეთდეს დროებით დამონტაჟებულ საგზაო მოძრაობის ორგანიზების ტექნიკურ საშუალებებს და ქუჩის სავალი ნაწილი მოყვანილი იქნას პირვანდელ მდგომარეობაში.

საგზაო მოძრაობის ორგანიზების სქემა შეთანხმებულია იმ პირობით, რომ საგზაო მოძრაობის ორგანიზების ცვლილების შემთხვევაში სქემა ხელახლა საჭიროებს შეთანხმებას სააგენტოსთან.

შენიშვნა: სსიპ - ტრანსპორტისა და ურბანული განვითარების სააგენტოს მიერ შეთანხმებული საგზაო მოძრაობის ორგანიზების სქემები იხილეთ თანდართულ ბმულზე :

https://cloud.tbilisi.gov.ge/index.php/s/gHaAl5KC0lwUPYB

პატივისცემით,

ვიქტორ წილოსანი

სააგენტოს უფროსი

გამოყენებულია კვალიფიციური ელექტრონული ხელმოწერა/ ელექტრონული შტამპი

საქართველოს შინაგან საქმეთა სამინისტრო
საპატრულო პოლიციის დეპარტამენტი

MINISTRY OF INTERNAL AFFAIRS OF GEORGIA
PATROL POLICE DEPARTMENT

MIA 6 21 01657289

28/06/2021

მოქ. ვ. ჭელიძეს
თბილისი ვაჟა-ფშაველას გამზ. N 64, ბინა 30;
თქვენს 2021 წლის 28 ივნისის განცხადებაზე

ასლი: საპატრულო პოლიციის დეპარტამენტის
ქ. თბილისის მთავარი სამმართველოს

შსს საპატრულო პოლიციის დეპარტამენტში განხილულ იქნა თქვენი განცხადება, რომელიც ეხება ქ. თბილისი, იოსებ ალავერდელის ქუჩა N 19 ს/კ 01.19.15.005.073-ის მიმდებარედ შესასვლელ–გამოსასვლელი გზის, სამშენებლო დამცავი ღობის განთავსების და არსებული საგზაო/სატრანსპორტო ინფრასტრუქტურის ნაკადების მიმართულების საგზაო მოძრაობის ორგანიზაციის წარმოდგენილი სქემების შეთანხმებას.

ვითვალისწინებთ რა, ქ. თბილისის მუნიციპალიტეტის სსიპ ტრანსპორტის და ურბანული განვითარების სააგენტოს თანხმობას (წერილის ნომერი 25/06/2021 16-01211763177), შსს საპატრულო პოლიციის დეპარტამენტი ითანხმებს (საგზაო მოძრაობის უსაფრთხოების კუთხით) წარმოდგენილ დროებითი და მუდმივი მოძრაობის ორგანიზაციის სქემებს და არ არის წინააღმდეგი განახორციელოთ სამუშაოები შემდეგი პირობების დაცვით:

- სამშენებლო დამცავი ღობე შეიღებოს შავ-თეთრი ან წითელ-თეთრი ზოლებით;
- ქვეითად მოსიარულეთა უსაფრთხოების მიზნით დამცავი ღობის ფარგლებში მოეწყოს ქუჩის სავალი ნაწილის მხრიდან ქვეითად მოსიარულეთა ბილიკი, ღობე გზის სავალი ნაწილის მხრიდან გადაიხუროს და ღამის საათებში განათდეს;
- სამშენებლო ობიექტზე მისასვლელი გზა (სამუშაოების განხორციელების პროცესში) აღიჭურვოს მოძრაობის რეგულირების ტექნიკური საშუალებებით შეთანხმებული სქემების შესაბამისად, ხოლო მიმდებარე ტერიტორიაზე არსებულ მოძრაოის ორგანიზების ტექნიკურ საშუალებებს გაუკეთდეს დროებით დემონტაჟი ან შეიფუთოს;
- საგზაო მოძრაობის რეგულირებისთვის და ფეხით მოსიარულეთა უსაფრთხო გადაადგილების მიზნით სამუშაოების მწარმოებლის მიერ გამოყოფილ იქნეს სპეც. ტანსაცმლით და ალმით აღჭურვილი საჭირო რაოდენობის თანამშრომელი;

0190, თბილისი, ნოე რამიშვილის ქ. №38
№38, Noe Ramishvili St. 0190, Tbilisi, Georgia
ტელ./Tel.: (+995 032) 2 41 42 42
ფაქსი/Fax: (+995 032) 2 41 85 02
E-mail: patrolinfo@mia.gov.ge

- დაცული იქნას გზის სავალი ნაწილის სისაუფთავე, არ დაუშვათ სამშენებლო მასალისა და ტექნიკის გზის სავალ ნაწილზე განთავსება;
- სამუშაოების დასრულებისთანავე ფეხით მოსიარულეთა ბილიკი მოყვანილ იქნას პირვანდელ მდგომარეობაში, დროებითი მოძრაობის რეგულირების ტექნიკურ საშუალებებს გაუკეთდეს დემონტაჟი და გზის მიერთების ადგილები აღიჭურვოს მოძრაობის რეგულირების ტექნიკური საშუალებებით შეთანხმებული საგზაო მოძრაობის ორგანიზაციის სქემების შესაბამისად;
- სამუშაოების დაწყების შესახებ წინასწარ ეცნობოს ქ. თბილისის მუნიციპალიტეტის მერიის სსიპ ქონების მართვის სააგენტოს და შსს საპატრულო პოლიციის დეპარტამენტის სამორიგეო ნაწილს (241–85–04; 241–85–05).

მეორე ადრესატს: გთხოვთ, უზრუნველყოთ კონტროლის დაწესება წერილში მითითებულ პირობების შესრულებაზე და მოძრაობის რეგულირების ტექნიკური საშუალებების განთავსების მდგომარეობაზე. შეუსრულებლობის შემთხვევაში გაატარეთ ზომები საქართველოს ადმინისტრაციულ სამართალდარღვევათა კოდექსის 134 მუხლით გათვალისწინებული მოთხოვნების შესაბამისად.

დანართი: 1 ფაილად.

საპატრულო პოლიციის დეპარტამენტი /
საორგანიზაციო სამმართველო / საგზაო მოძრაობის
ზედამხედველობის განყოფილება
განყოფილების უფროსი
ბარბაქაძე დავით

საპროექტო შენობა

საპროექტო ტერიტორია

01.19.15.005.073

მოსაწყობი გზა

ი. ალავერდელის ქ.

საგზაო მოძრაობის ორგანიზაციის ტექნიკური საშუალებები

3.24 - 2ც.	3.10- 2ც.
3.24 - 2ც.	3.25 - 2ც.
1.26 - 4ც.	5.19.2 - 4ც.
ციმციმა - 2ც.	5.19.1 - 4ც.
მედროშე 1 ადამიანი	

- სამშენებლო ლენტი
- ქვეითთა მოძრაობა
- სამშენებლო ტექნიკის მოძრაობის მიმართულება
- საპროექტო ტერიტორია

სქემის დასახელება

საპროექტო ტერიტორიაზე, გზის მოწყობის პერიოდში, საგზაო მოძრაობის ორგანიზება

მისამართი

ქ. თბილისი,
იოსებ ალავერდელის ქუჩა
#19
ს.კ. 01.19.15.005.073

შენიშვნა

დროებითი სქემა შედგენილია ვსნ "37 - 84" და საქართველოს კანონის საგზაო მოძრაობის შესახებ მოთხოვნების შესაბამისად.

1. ნახაზზე ნაჩვენებია დროებითი საგზაო ნიშნები.
2. გამაფრთხილებელი ზონის სიგრძე შეადგენს 50 მეტრს.
3. სამუშაოების პერიოდში ტრანსპორტის გადაადგილებას დაარეგულირების მედროშე.
4. საპროექტო ტერიტორიის სამხრეთით ენყობა 6 მეტრიანი შესასვლელ-გამოსასვლელი, რადგან შენობის ფუნქცია არის სანყობი და ემსახურება საოჯახო ავტომანქანები.

დამკვეთი

შპს "რამ პოლიტექს"

შემსრულებელი

ArchDisegno
ArchDisegno.co@Gmail.com
+995 595 802 888

შემსრულებელი: სოფიო ჩხაიძე

თარიღი:	07.06.2021
მასშტაბი:	1:1000
ფორმატი:	A-3

არსებული ღობე

საპროექტო შენობა

საპროექტო ტერიტორია

01.19.15.005.073

ი. ალავერდელის ქ.

საგზაო მოძრაობის ორგანიზაციის ტექნიკური საშუალებები

- 3.24 - 2ც.
- 3.10- 2ც.
- 3.24 - 2ც.
- 3.25 - 2ც.
- 1.26 - 4ც.
- 5.19.2 - 4ც.
- ციმციმა - 3ც.
- 5.19.1 - 4ც.
- მედროშე 1 ადამიანი
- ღობურა
- ქვეითთა მოძრაობა
- სამშენებლო ტექნიკის მოძრაობის მიმართულება
- საპროექტო ტერიტორია
- ჭიშკარი
- დამცავი ქოლგა
- სამშენებლო ლენტი

სქემის დასახელება

საპროექტო ტერიტორიაზე, ღობის მოწყობის პერიოდში, საგზაო მოძრაობის ორგანიზება

მისამართი

ქ. თბილისი,
იოსებ ალავერდელის ქუჩა
#19
ს.კ. 01.19.15.005.073

შენიშვნა

დროებითი სქემა შედგენილია ვსნ "37 - 84" და საქართველოს კანონის საგზაო მოძრაობის შესახებ მოთხოვნების შესაბამისად.

1. ნახაზზე ნაჩვენებია დროებითი საგზაო ნიშნები.
2. გამაფრთხილებელი ზონის სიგრძე შეადგენს 50 მეტრს.
3. სამუშაოების პერიოდში ტრანსპორტის გადაადგილებას დაარეგულირების მედროშე.

დამკვეთი

შპს "რამ პოლიტექს"

შემსრულებელი

ArchDisegno
ArchDisegno.co@Gmail.com
+995 595 802 888

შემსრულებელი: სოფიო ჩხაიძე

თარიღი:	07.06.2021
მასშტაბი:	1:1000
ფორმატი:	A-3

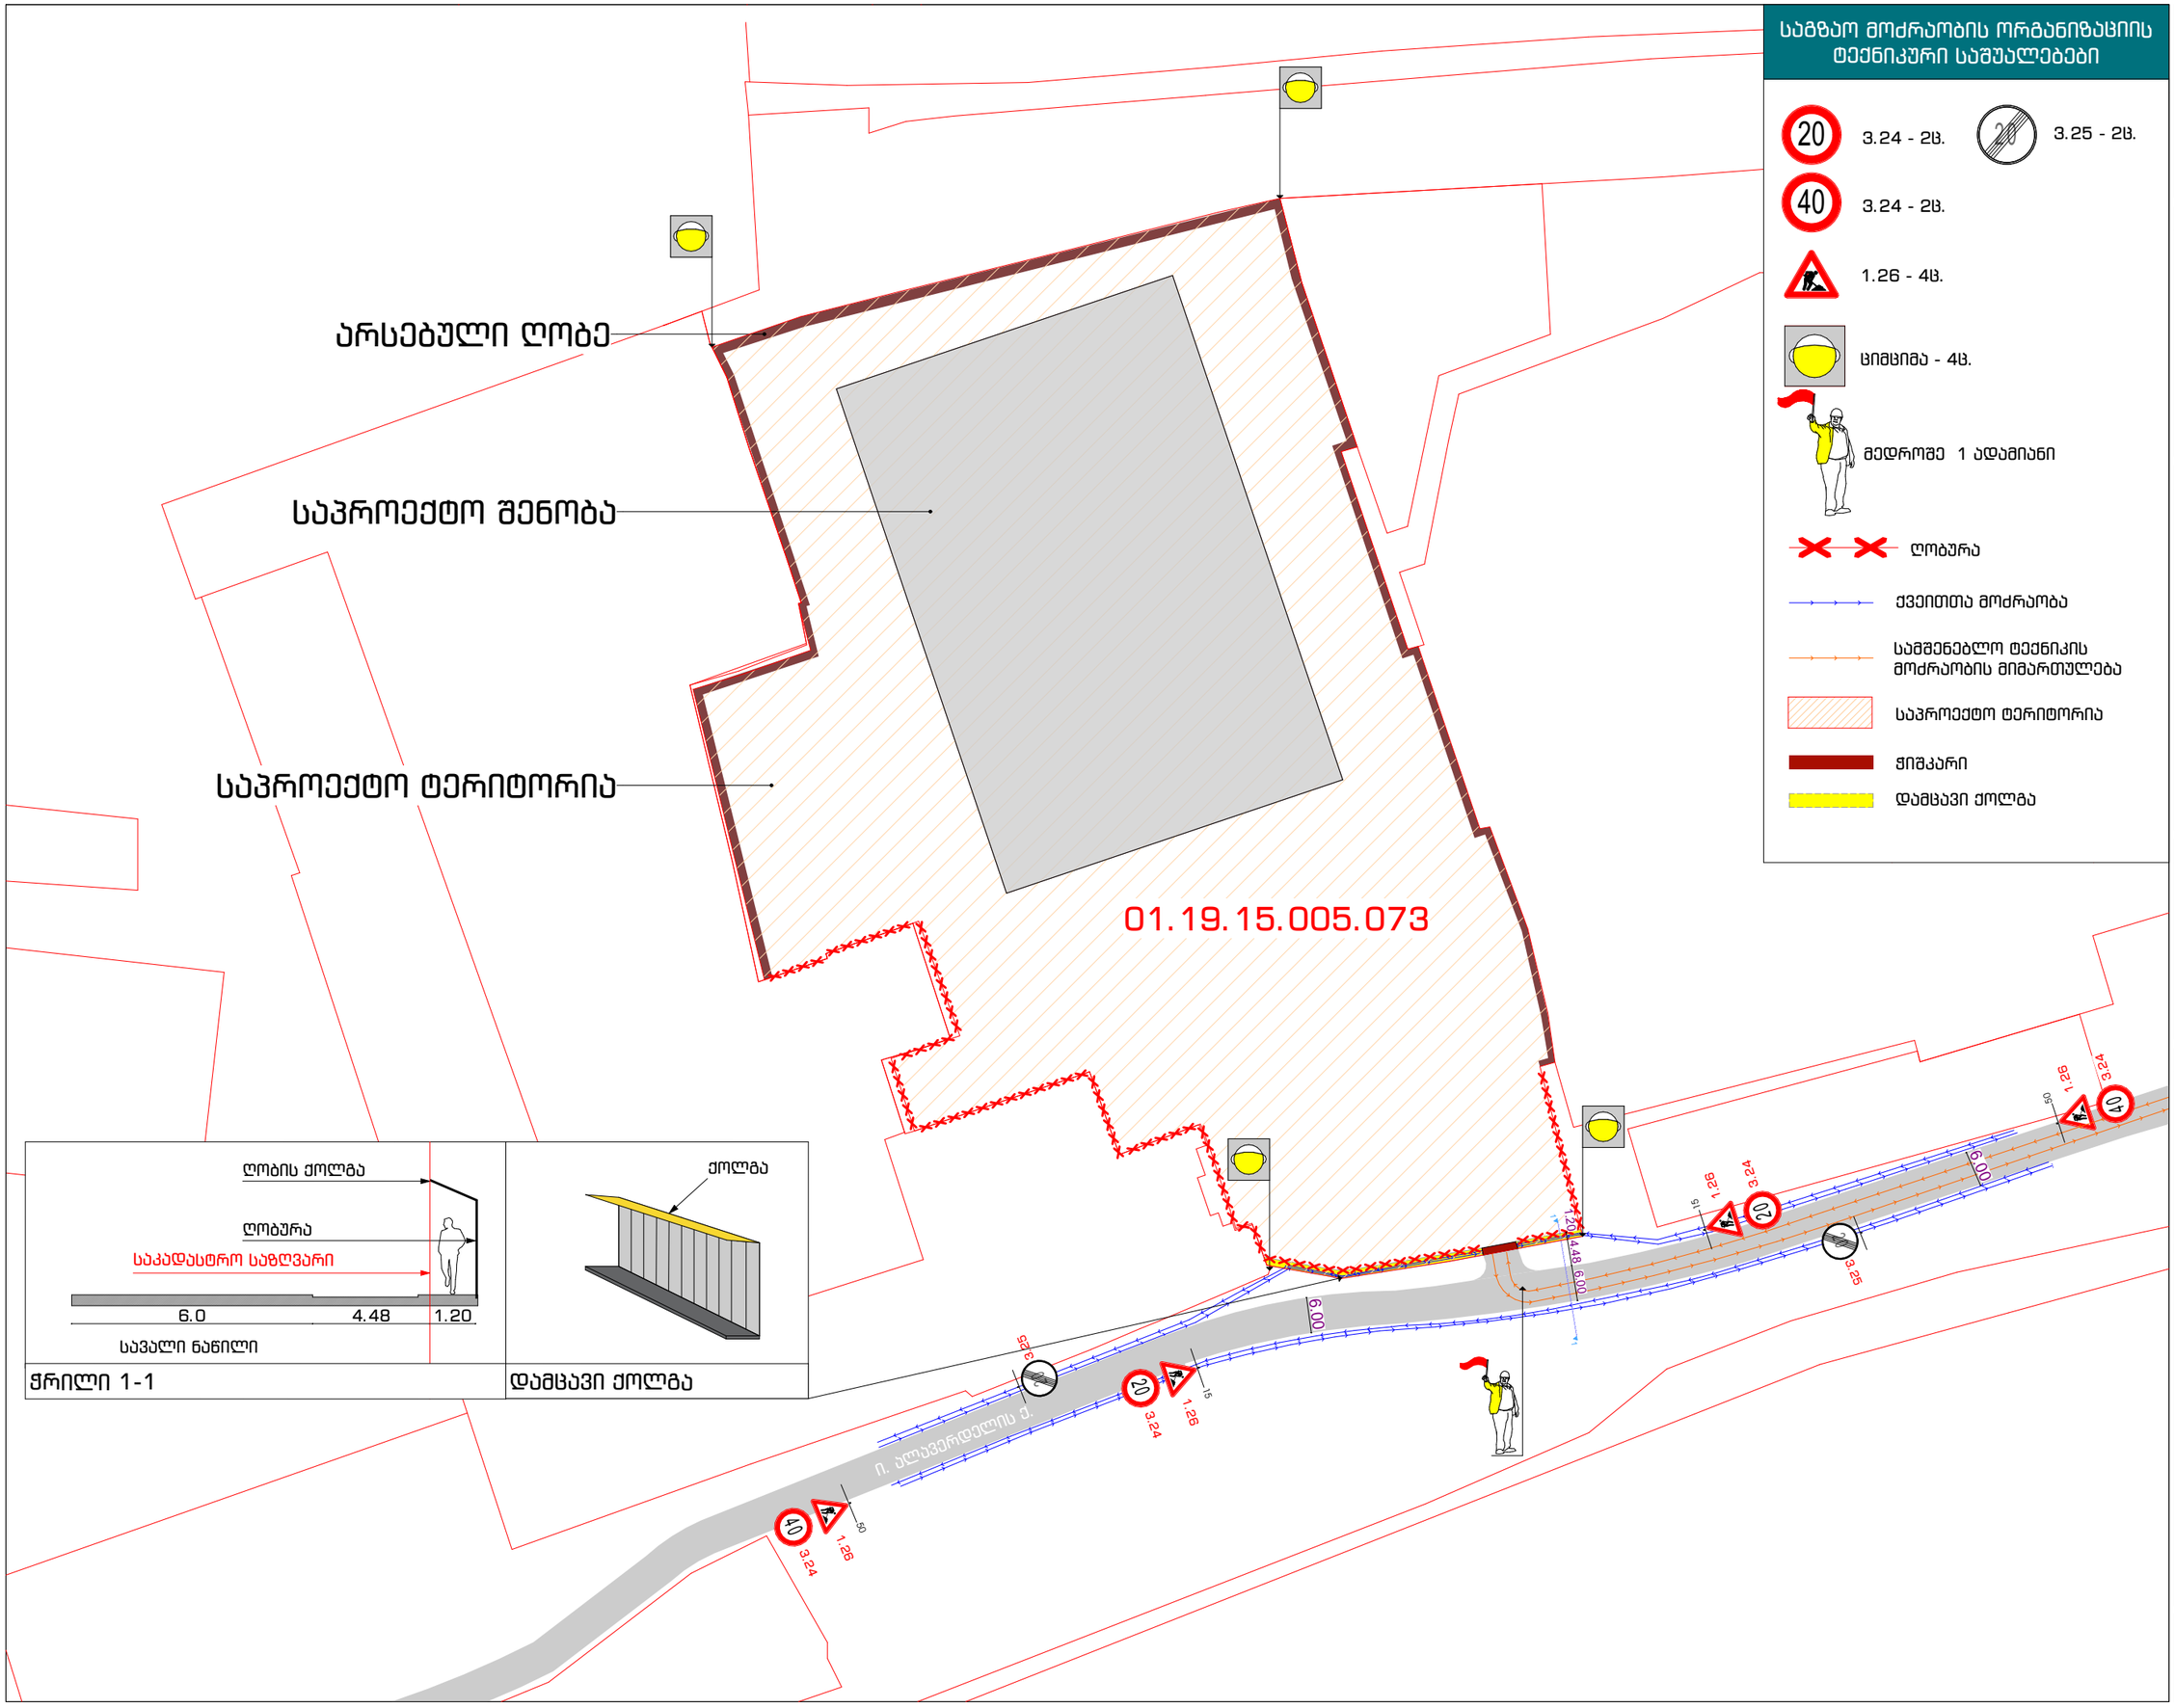

საგზაო მოძრაობის ორგანიზაციის ტექნიკური საშუალებები

- 3.24 - 2ც.
- 3.25 - 2ც.
- 3.24 - 2ც.
- 1.26 - 4ც.
- ციმციმა - 4ც.
- მედროშე 1 ადამიანი
- ღობურა
- ქვეითთა მოძრაობა
- სამშენებლო ტექნიკის მოძრაობის მიმართულება
- საპროექტო ტერიტორია
- ქიშკარი
- დამცავი ქოლგა

ღობის ქოლგა

ჭრილი 1-1

დამცავი ქოლგა

დამცავი ქოლგა

სქემის დასახელება	მშენებლობის პერიოდში, საგზაო მოძრაობის ორგანიზება
მისამართი	ქ. თბილისი, იოსებ ალავერდელის ქუჩა #19 ს.კ. 01.19.15.005.073
შენიშვნა	დროებითი სქემა შედგენილია ვსნ "37 - 84" და საქართველოს კანონის საგზაო მოძრაობის შესახებ მოთხოვნების შესაბამისად. 1. ნახაზზე ნაჩვენებია დროებითი საგზაო ნიშნები. 2. გამაფრთხილებელი ზონის სიგრძე შეადგენს 50 მეტრს. 3. სამუშაოების პერიოდში ტრანსპორტის გადაადგილებას დაარეგულირების მედროშე.
დამკვეთი	შპს "რამ პოლიტექს"
შემსრულებელი	ArchDisegno ArchDisegno.co@Gmail.com +995 595 902 888 შემსრულებელი: სოფიო ჩხაიძე
თარიღი:	07.06.2021
მასშტაბი:	1:1000
ფორმატი:	A-3

საგზაო მოძრაობის ორგანიზაციის ტექნიკური საშუალებები

- 5.19.2 - 2ც.
- 5.19.1 - 2ც.
- 2.3 - 1ც.
- ქვეითთა მოძრაობა
- საპროექტო ტერიტორია

არსებული ღობე

საპროექტო შენობა

საპროექტო ტერიტორია

01.19.15.005.073

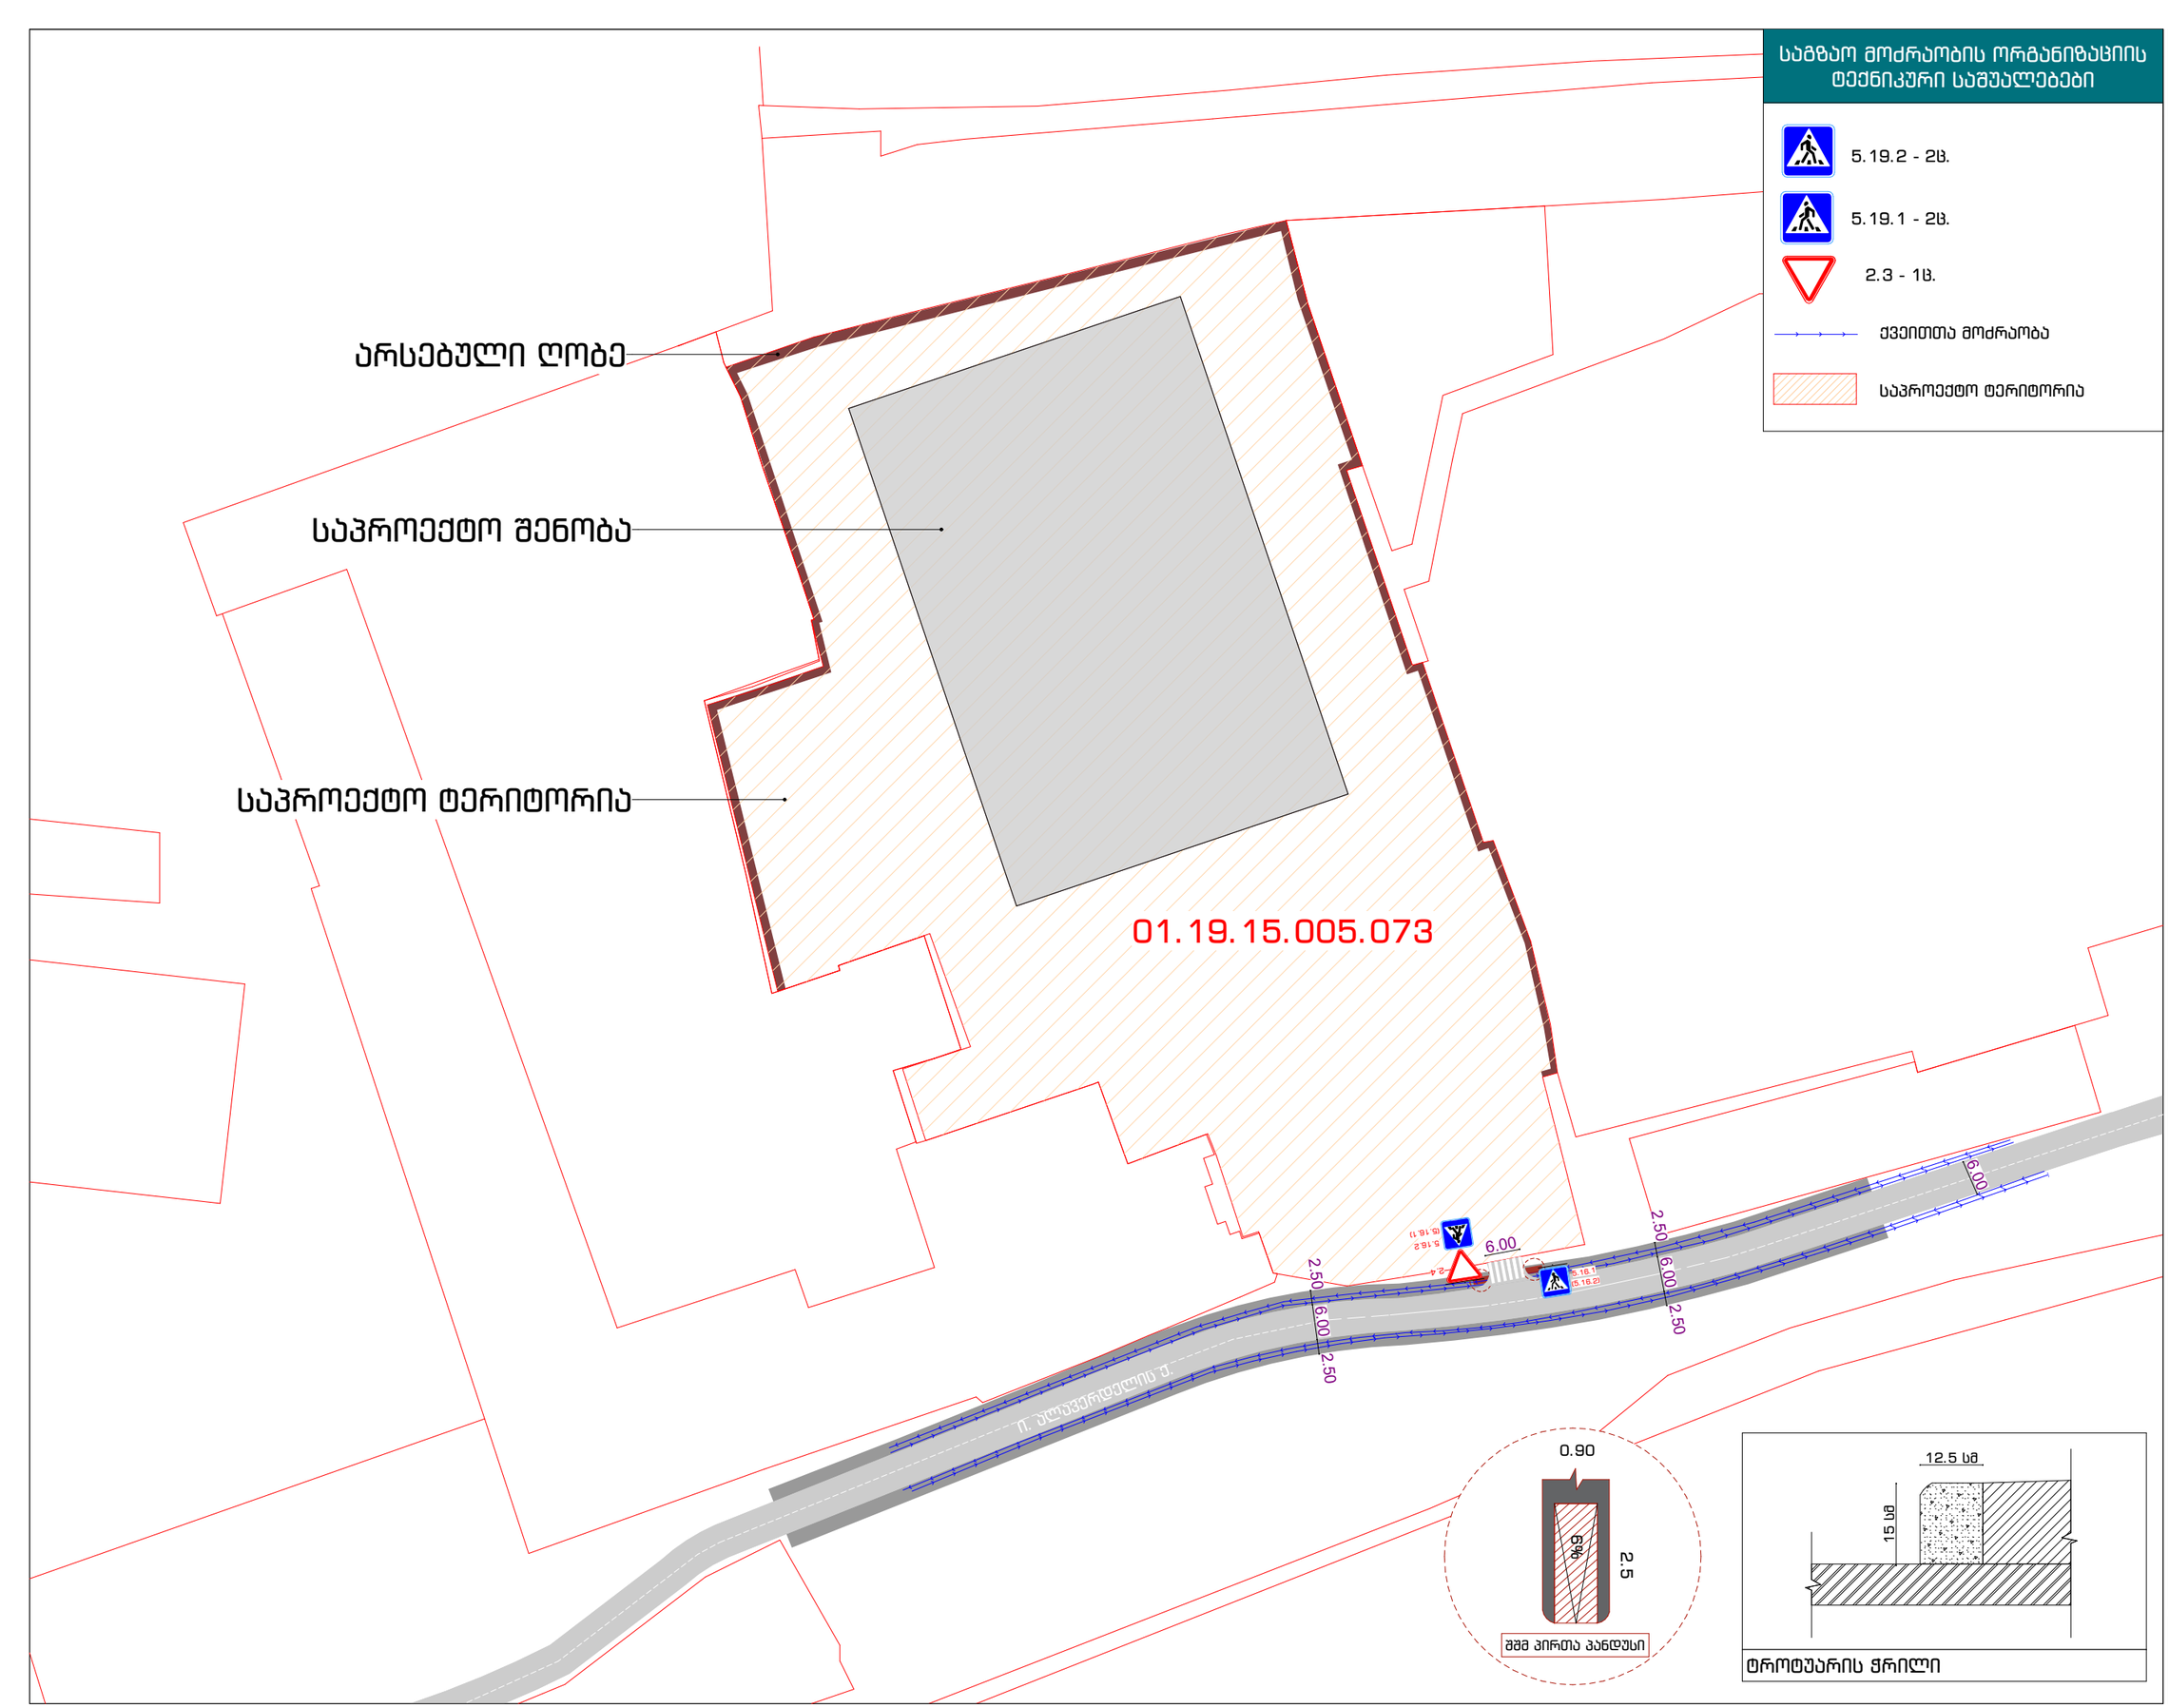

სქემის დასახელება

საგზაო მოძრაობის ორგანიზება

მისამართი

ქ. თბილისი,
იოსებ ალავერდელის ქუჩა
#19
ს.კ. 01.19.15.005.073

შენიშვნა

1. საპროექტო ტერიტორიაზე დაგეგმილია სასაწყობე მშენობის მშენებლობა, შესაბამისად დაიგეგმა 6 მეტრი სიგანის შესასვლელ-გამოსასვლელი.

დამკვეთი

შპს "რამ პოლიტექს"

შემსრულებელი

ArchDisegno
ArchDisegno.co@Gmail.com
+995 595 802 888

შემსრულებელი: სოფიო ჩხაიძე

თარიღი:	07.06.2021
მასშტაბი:	1:1000
ფორმატი:	A-3