
განშლა გიორგი ბრწყინვალეს ქუჩის მხრიდან

მასშტაბი 1:200

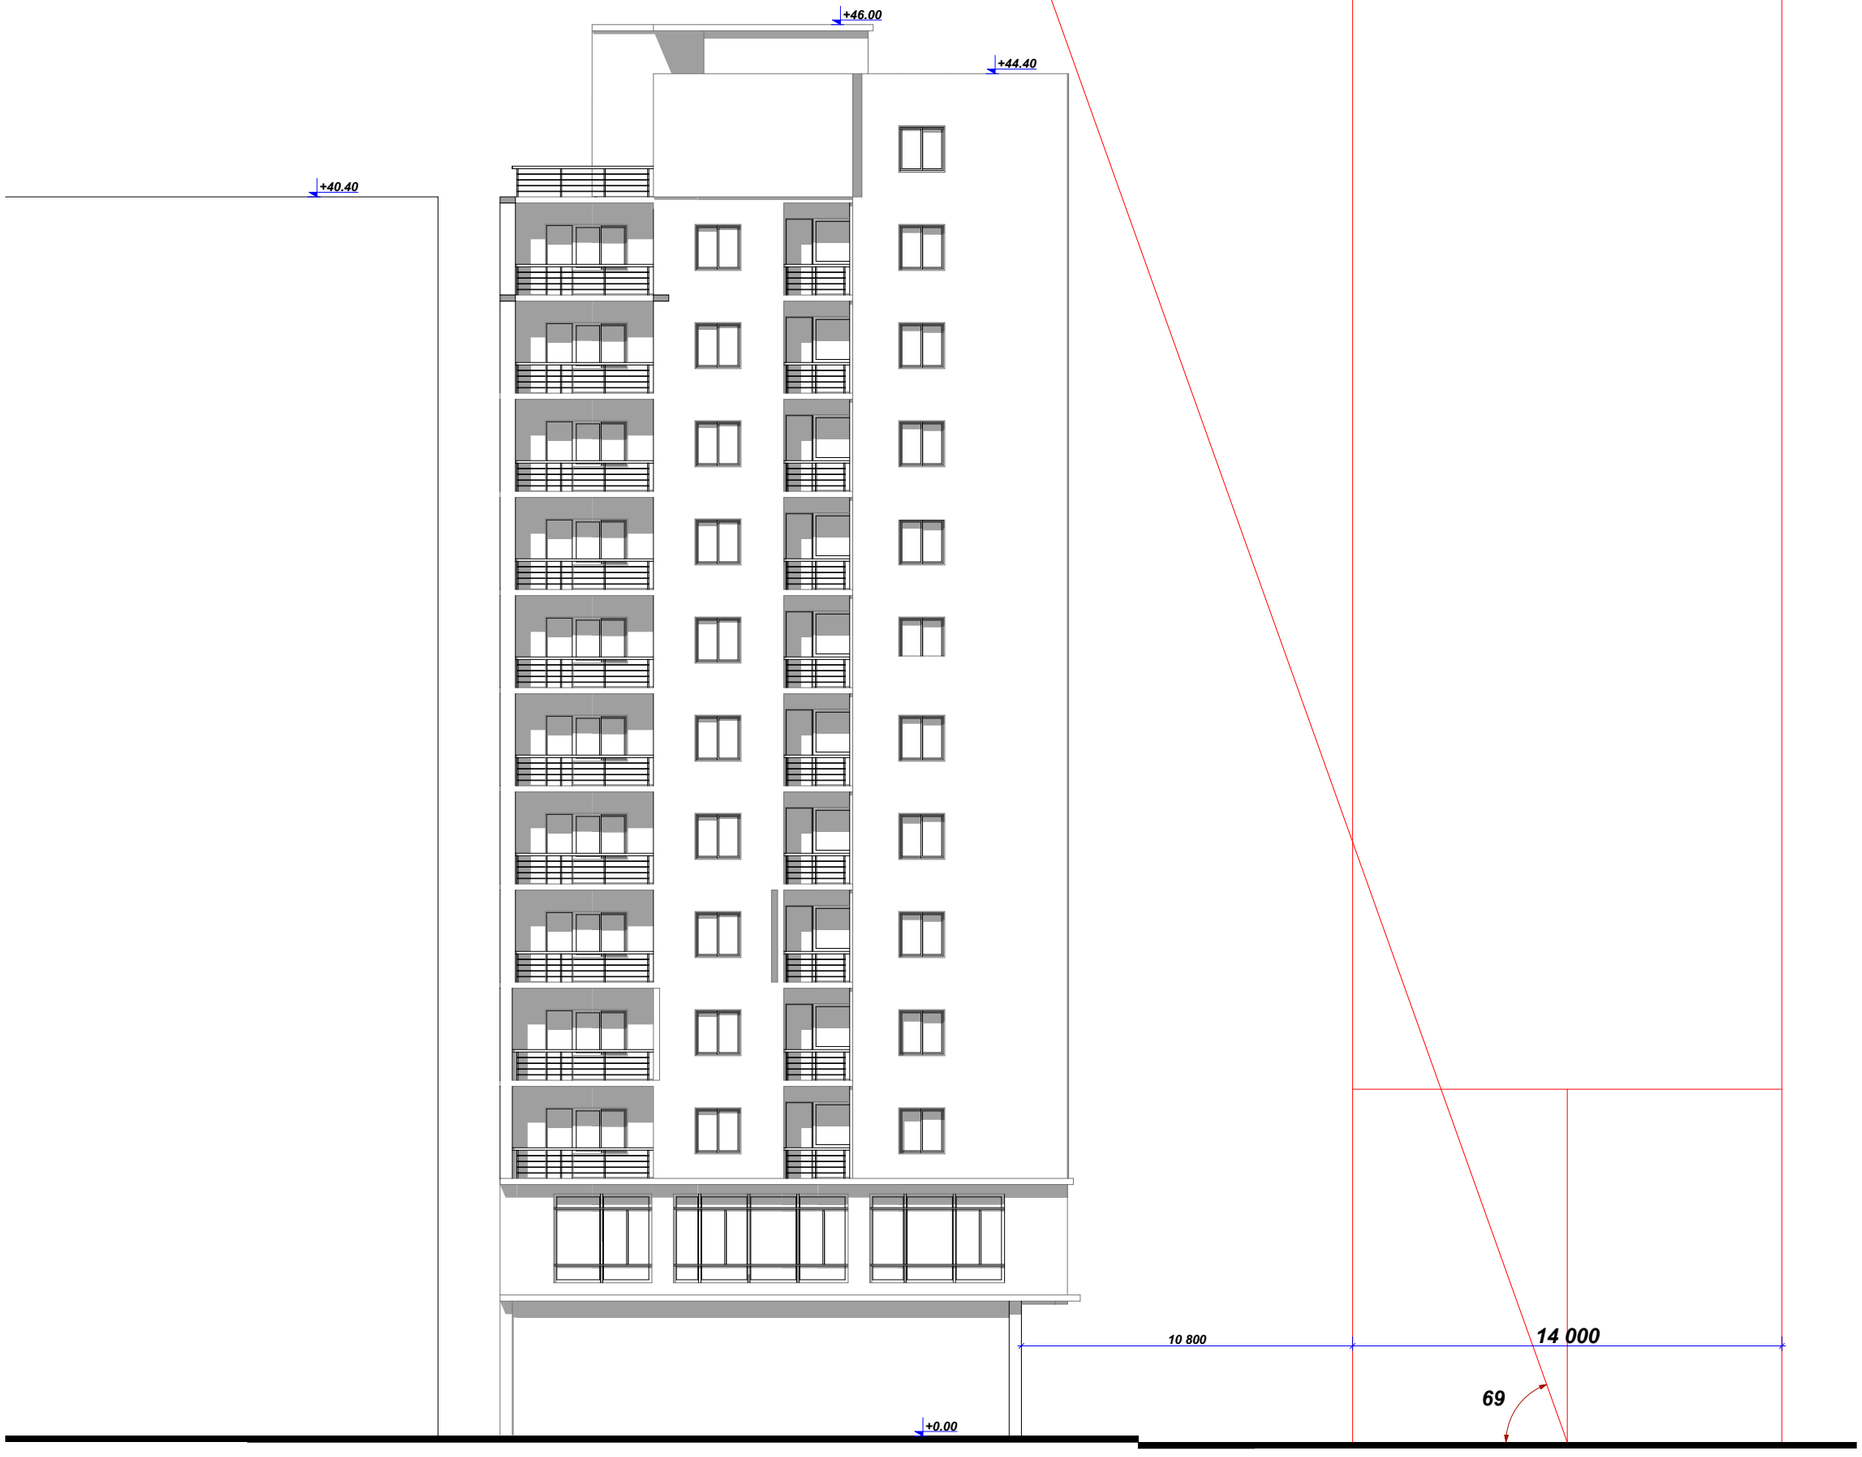


+46.00
+44.40
+40.40
+0.00
10 800
14 000
69


TAXI