პირველი სართულის გეგმა მ. 1:250

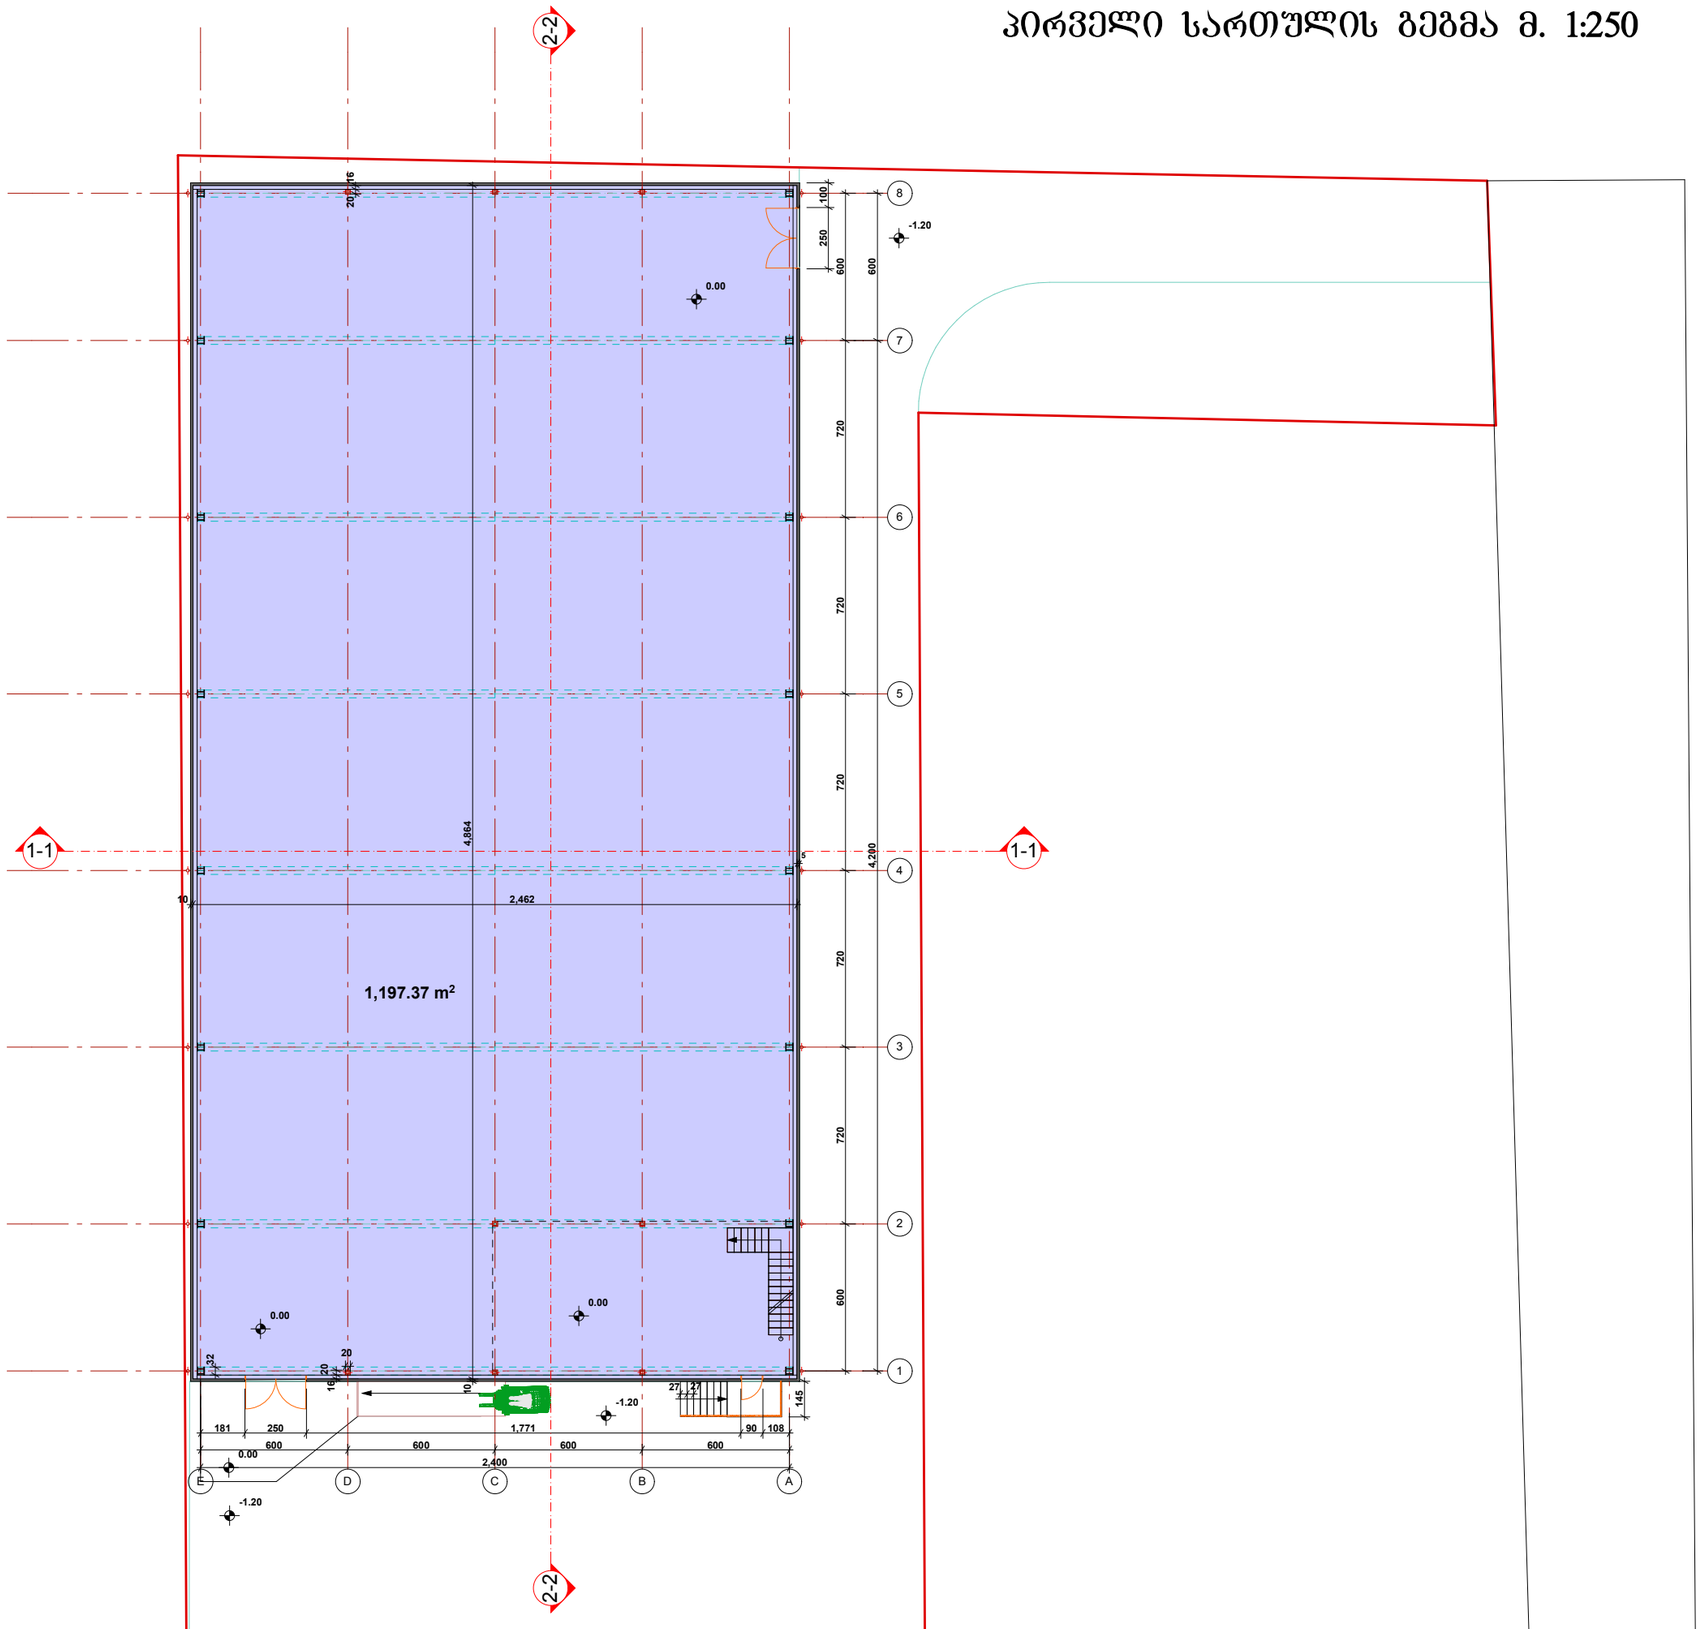

ფორმატი A-3	თბილისი 2013 წ.
	დაკვეთა №

ექსპლიკაცია:

პირობითი ნიშნები

2–2 — ჭრილის ხაზი

0,00 — არქიტექტურული ნიშნული

ნაკვეთის საზღვარი

შენიშვნები:

1. ნახაზზე საპროექტო შენობის ნული შეესაბამება აბსოლუტურ ნიშნულს - 427.00
2. ნახაზზე ზომები მოცემულია სანტიმეტრებში
3. ნახაზის ყველა ცვლილება მშენებლობისას შეთანხმებული უნდა იყოს პროექტის ავტორთან

დამკვეთი:	მისამართი:
შ.პ.ს. „ხიდი“	ქ. თბილისი, ვაკე-საბურთალოს რნ.-ი. 7-ჯვრის მე-3 კორპ. №3. ბ.№33

შეთანხმებულია დამკვეთთან — ხელმოწერა

პროექტის სახელწოდება

ქ. თბილისი, ჭუჭა ჩაჩავა, №2,4,6,8,10,12. (ნაკ3.4/18) – ზე

სასაწყობე ფართის პროექტი

შ.პ.ს. "გოდოლი02008"

თანამდებობა	გვარი	ხელმოწერა	თარიღი
დირექტორი	ნ. სვიანაძე		
პრ. ავტორი	ი.შერანაშვილი		
დაამშვა	ი.შერანაშვილი		
შეამოწმა			
მასშტაბი	1 : 250	I სართულის გეგმა	
თარიღი			
სტადია		ფურცლები	ფურცელი
პროექტი			

მეორე სართულის გეგმა მ. 1:250

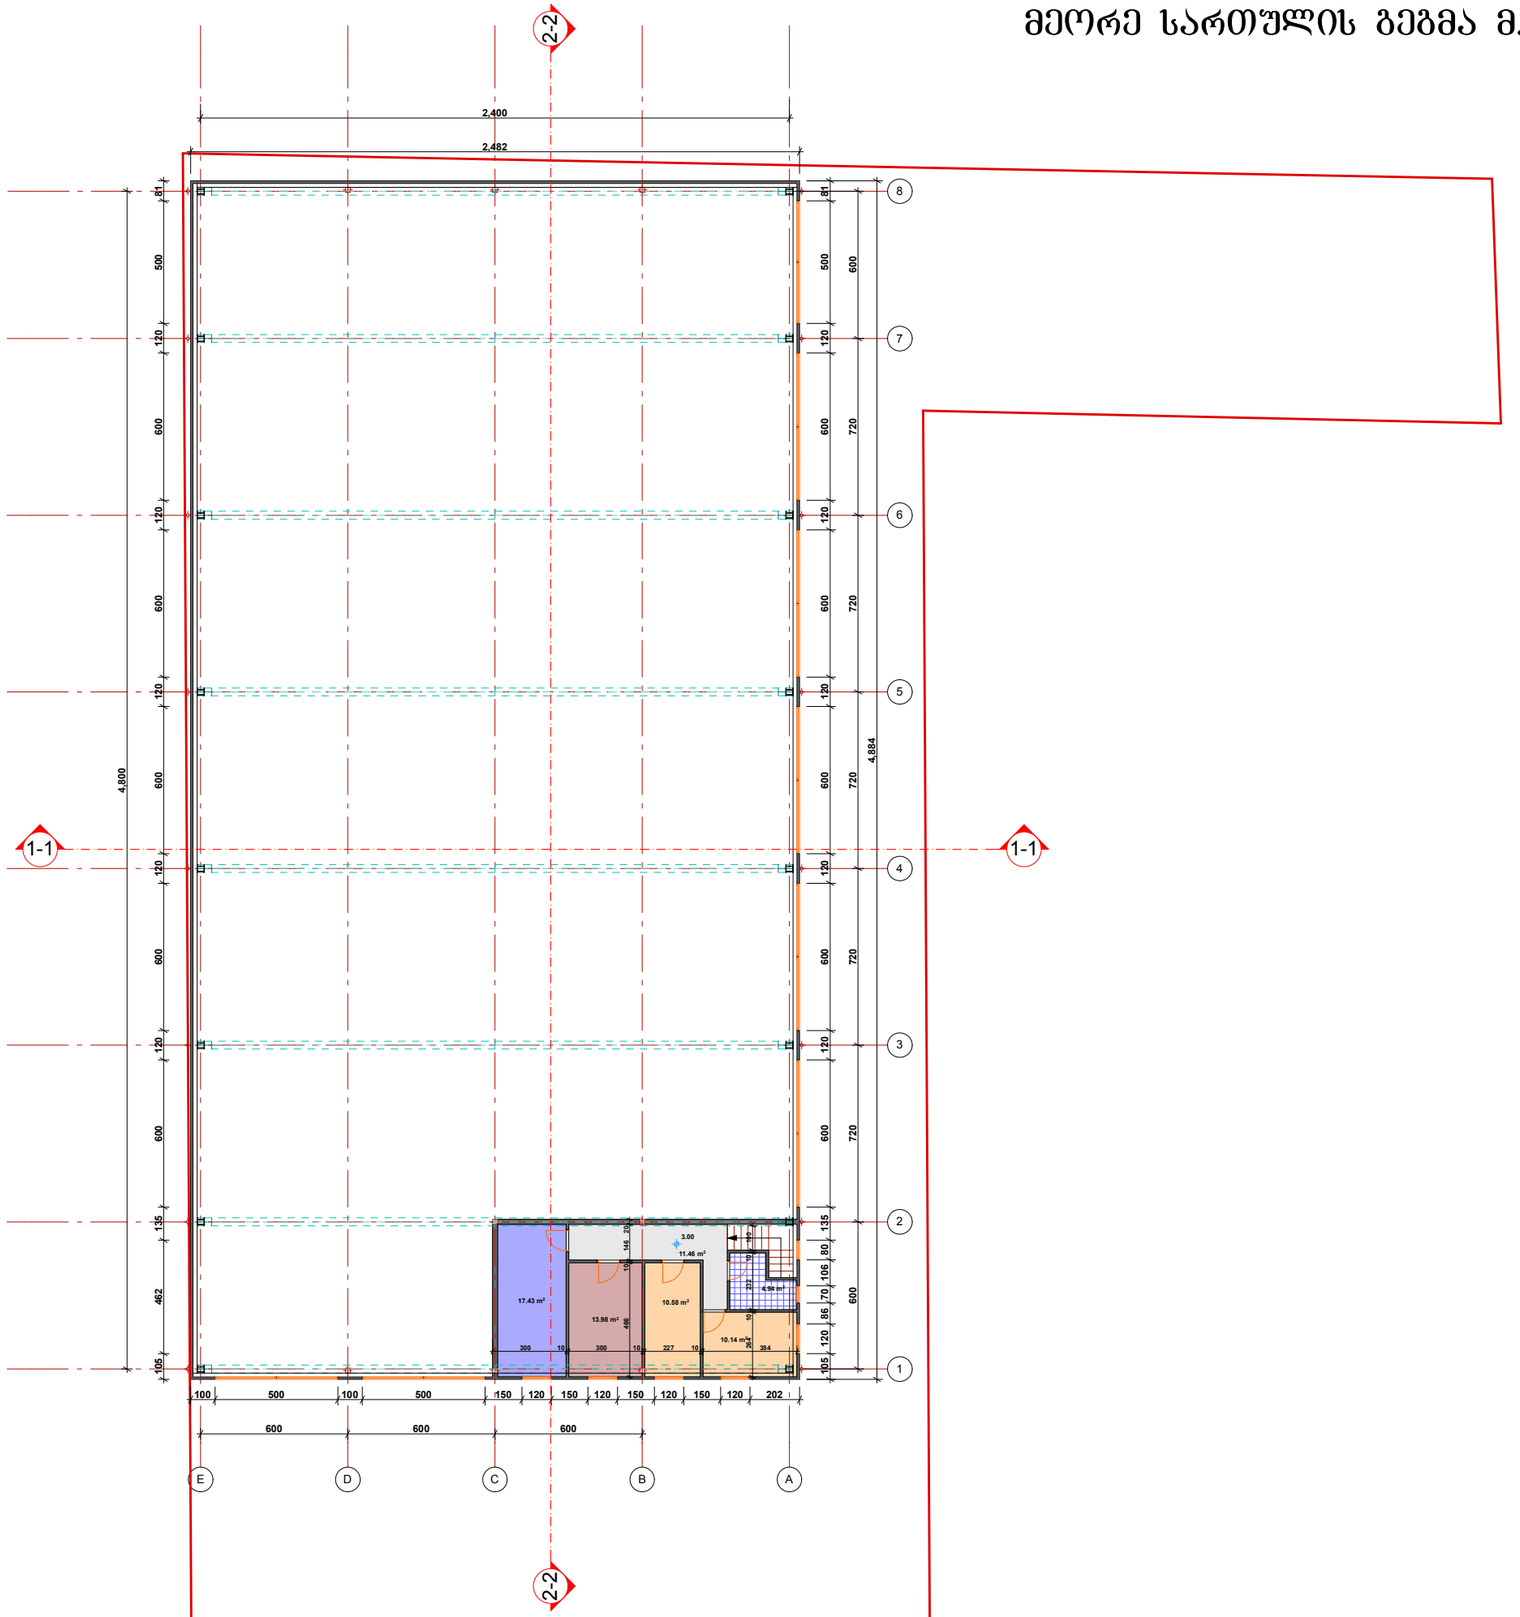

ფორმატი A-3	თბილისი 2013 წ.
	დაკვეთა №

ექსპლიკაცია:

პირობითი ნიშნები

2–2 — ჭრილის ხაზი

0,00 — არქიტექტურული ნიშნული

ნაკვეთის საზღვარი

შენიშვნები:

1. ნახაზზე საპროექტო შენობის ნული შეესაბამება აბსოლუტურ ნიშნულს - 427.00
2. ნახაზზე ზომები მოცემულია სანტიმეტრებში
3. ნახაზის ყველა ცვლილება მშენებლობისას შეთანხმებული უნდა იყოს პროექტის ავტორთან

დამკვეთი:	მისამართი:
შ.პ.ს. „ხიდი“	ქ. თბილისი, ვაკე-საბურთალოს რაიონი, 7-ჯვრედინის მკრ. კორპ. №3. ბ.№33

შეთანხმებულია დამკვეთთან — ხელმოწერა

პროექტის სახელწოდება

ქ. თბილისი, ჭუჭა ჩაჩავა, №2,4,6,8,10,12. (ნაკ3.4/18) – ზე

სასაწყობე ფართის პროექტი

შ.პ.ს. "გოდოლი02008"

თანამდებობა	გვარი	ხელმოწერა	თარიღი
დირექტორი	ნ. სპიანაძე		
პრ. ავტორი	ი.შიოლაშვილი		
დაამუშავა	ი.შიოლაშვილი		
შეამოწმა			
მასშტაბი	1 : 250	**II სართულის გეგმა**	
თარიღი			

სტადია	ფურცლები	ფურცელი
პროექტი		

სახურავის გეგმა მ. 1:250

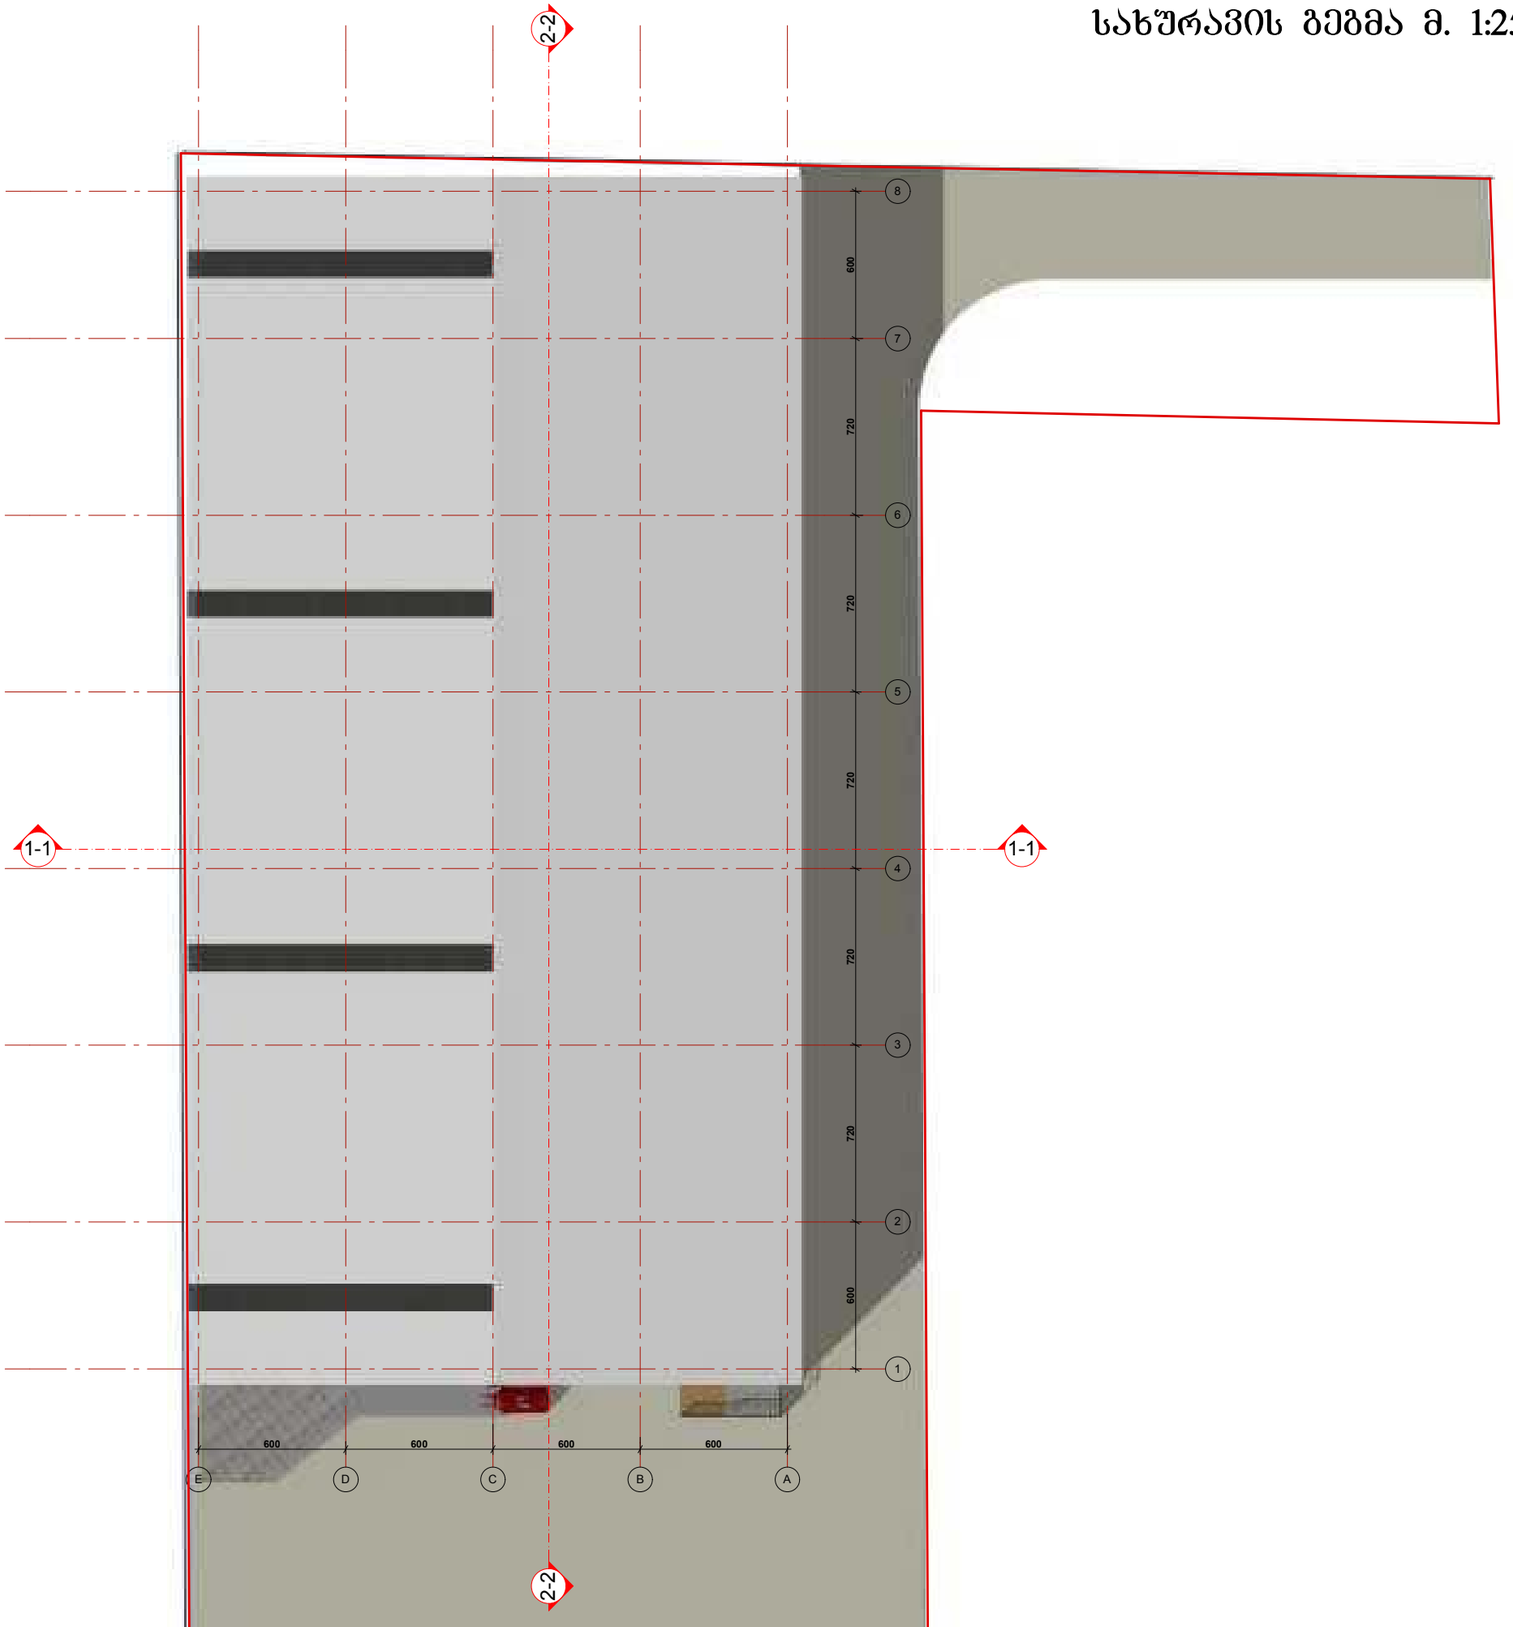

ფორმატი A-3	თბილისი 2013 წ.
	დაკვეთა №

ექსპლიკაცია:

პირობითი ნიშნები

2–2 — ჭრილის ხაზი

0,00 — არქიტექტურული ნიშნული

ნაკვეთის საზღვარი

შენიშვნები:

1. ნახაზზე საპროექტო შენობის ნული შეესაბამება აბსოლუტურ ნიშნულს - 427.00
2. ნახაზზე ზომები მოცემულია სანტიმეტრებში
3. ნახაზის ყველა ცვლილება შეთანხმებული უნდა იყოს პროექტის ავტორთან

დამკვეთი:	მისამართი:
შპს. „სიდრო“	ქ. თბილისი, ვაკე-საბურთალოს რნ-ი. 7-ჯვრისწმის მცხ. კორპ. №3. ბ.№33

შეთანხმებულია დამკვეთთან — ხელმოწერა

პროექტის სახელწოდება

ქ. თბილისი, ქუჩა ნაჩავა, №2,4,6,8,10,12. (ნაკ3.4/18) – ზე

სასაწყობე შართის პროექტი

		შპს. "გოდოლი02008"	
თანამდებობა	გვარი	ხელმოწერა	თარიღი
დირექტორი	ნ. სვიანაძე		
პრ. ავტორი	ი.შერანაშვილი		
დაამუშავა	ი.შერანაშვილი		
შეამოწმა			
მასშტაბი	1 : 250	სახურავის გეგმა	
თარიღი			
სტადია		ფურცლები	ფურცელი
პროექტი			