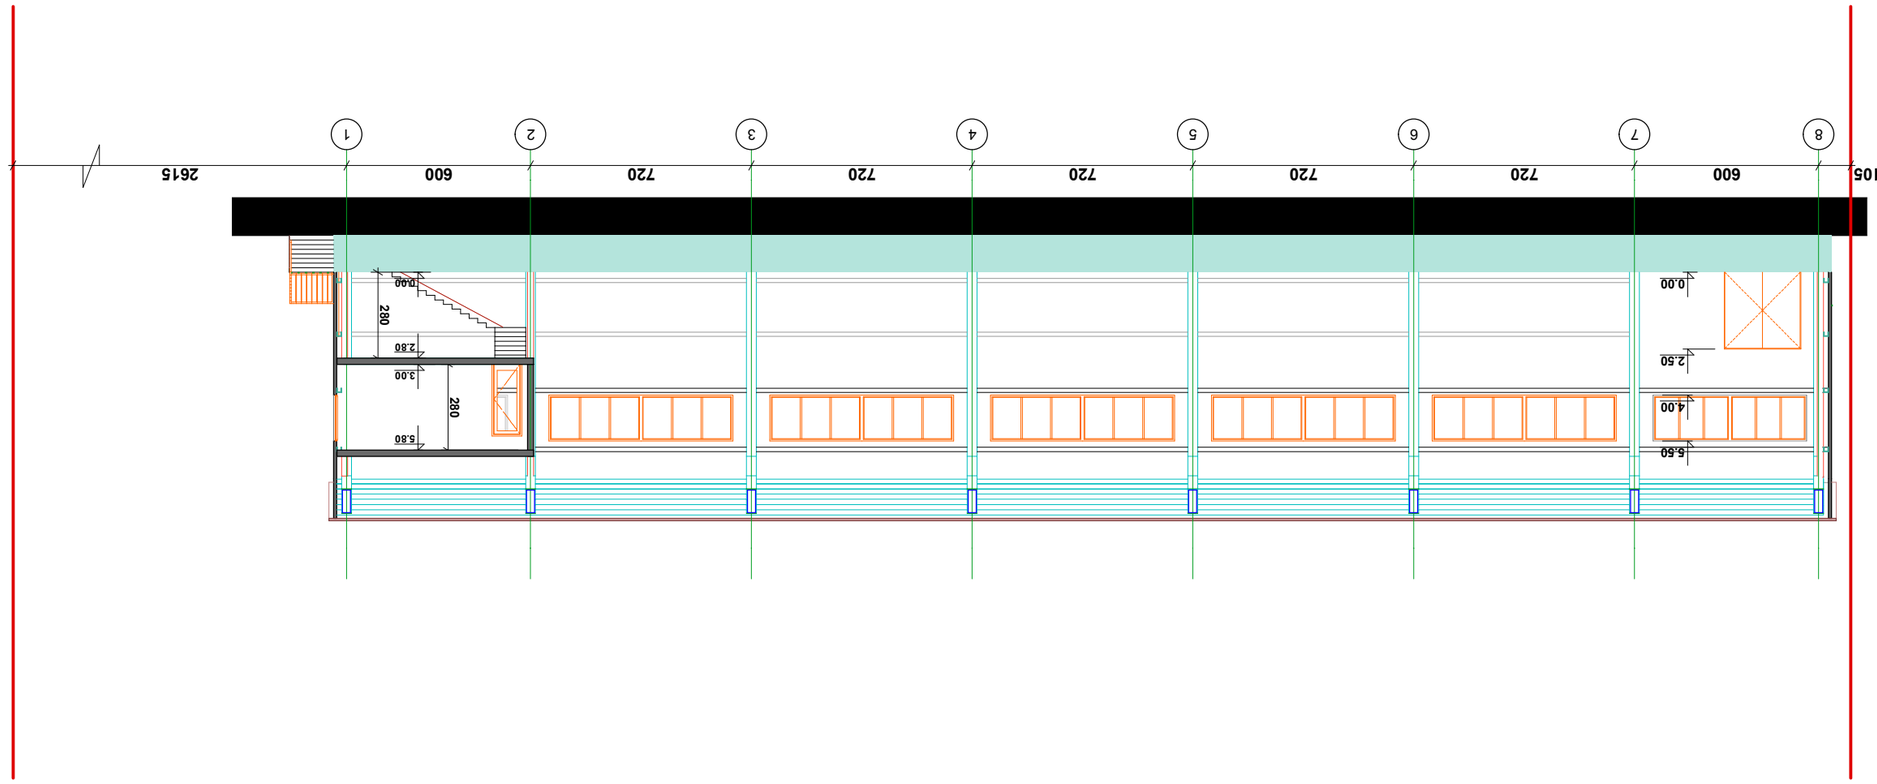

8 7 6 5 4 3 2 1

105 600 720 720 720 720 720 600 2615

0.00

2.50

4.00

5.50

0.00

2.80

3.00

5.80

280

280

14.55

ნ. სვიანაძე

შეთანხმებულია დამკვეთთან ხელმოწერა

დირექტორი

დაამუშავა

შეამოწმა

მასშტაბი

თარიღი

1 : 200

პრ. ავტორი ი.ფირანაშვილი

დაკვეთა #

ექსპლიკაცია:

პირობითი ნიშნები

შენიშვნები:

თანამდებობა გვარი ხელმოწერა თარიღი

არქიტექტურული NniSnuli

ნაკვეთის საზღვარი

პროექტის სახელწოდება

სტადია

პროექტი

ფურცლები ფურცელი

დამკვეთი: მისამართი:

3. ნახაზის ყველა ცვლილება მშენებლობისას
შეთანხმებული უნდა იყოს პროექტის ავტორთან

2. ნახაზზე ზომები მოცემულია სანტიმეტრებში

ფორმატი A - 3

S.p.s. "godoli2008"

ჭრილი 2 _ 2

თბილისი 2013 წ.

1. ნახაზზე საპროექტო შენობის ნული
შეესაბამება აბსოლუტურ ნიშნულს - 427.00

სასაწყობე ფართის პროექტი

ქ. თბილისი, ვაკე-საბურთალოს რნ.-ი.
7-დ/დიღომის მკრ. კორპ. #3. ბ.#33

S.p.s. `sido~

ი.ფირანაშვილი

ქ. თბილისი, ქუჩა ჩაჩავა, #2,4,6,8,10,12.

(ნაკვ.4/18) _ ზე

ჭრილი 2 _ 2 მ.1:200

ჭრილი 1 – 1

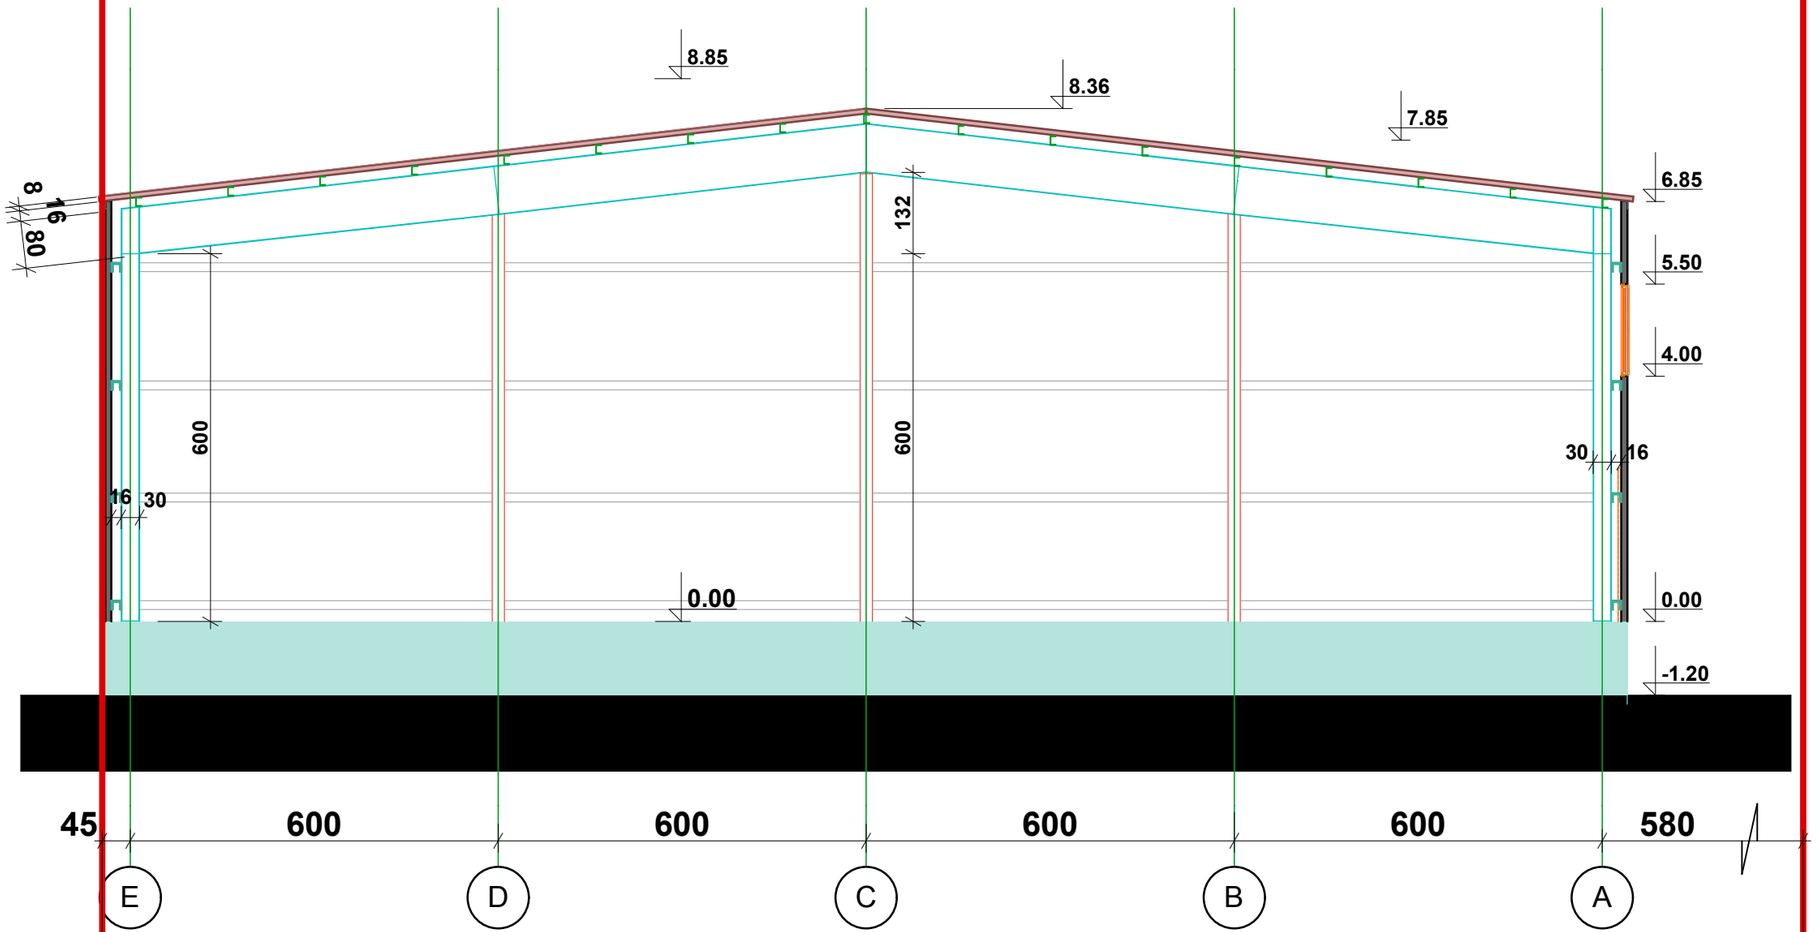

ფორმატი A-3	თბილისი 2013 წ.
	დაკვეთა №

ექსპლიკაცია:

პირობითი ნიშნები

14.55 არქიტექტურული ნიშნული

ნაკვეთის საზღვარი

შენიშვნები:

1. ნახაზზე საპროექტო შენობის ნული შეესაბამება აბსოლუტურ ნიშნულს - 427.00
2. ნახაზზე ზომები მოცემულია სანტიმეტრებში
3. ნახაზის ყველა ცვლილება მშენებლობისას შეთანხმებული უნდა იყოს პროექტის ავტორთან

დამკვეთი:	ობიექტი:
შ.პ.ს. „ხიდი“	ქ. თბილისი, ვაკე-საბურთალოს რწ.ი. 7-ხიდოლოგის მკრ. ქორპ. №3. ბ.№33

შეთანხმებულია დამკვეთთან ხელმოწერა

პროექტის სახელწოდება

ქ. თბილისი, ჭუჭა ნაჩავა, №2,4,6,8,10,12. (ნაკ3.4/18) – ზე

სასაწყობე ფართის პროექტი

შ.პ.ს. "გოდოლი02008"

თანამდებობა	გვარი	ხელმოწერა	თარიღი
დირექტორი	ნ. სვიანაძე		
პრ. ავტორი	ე.ფირანაშვილი		
დაამუშავა	ე.ფირანაშვილი		
შეამოწმა			
მასშტაბი	1 : 100	ჭრილი 1 – 1	
თარიღი			
სტადია		ფურცლები	ფურცელი
პროექტი			