1 სართულის გეგმა
მ 1:200

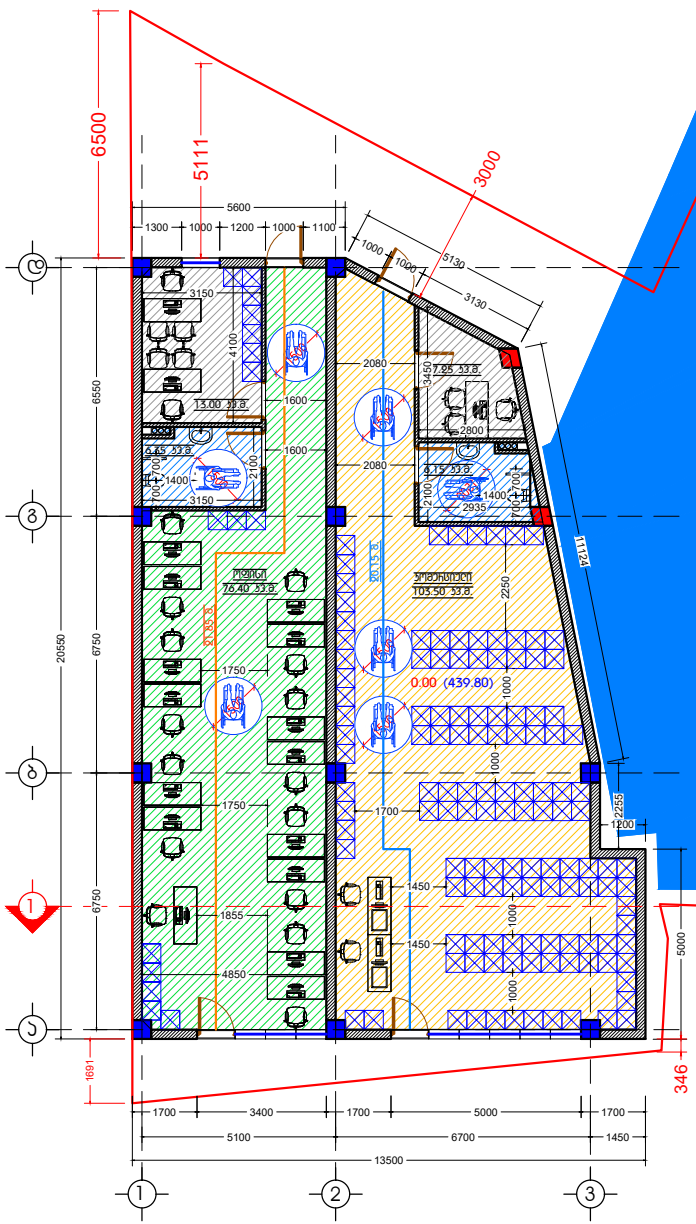

ინდ. მეწარმე		მ. ჯაჯანაძე
არქიტექტორი		მ. ჯაჯანაძე
შეასრულა		მ. ჯაჯანაძე

საერთო ფართობი:
109.15 კვმ.

მისამართი.
ქალაქი თბილისი, ქიზიყის ქუჩა №10

არქიტექტურული ნაწილი

არქიტექტორ-დიზაინერი ი.მ მამუკა ჯაჯანაძე

გადახურვა გეგმა
მ 1:100

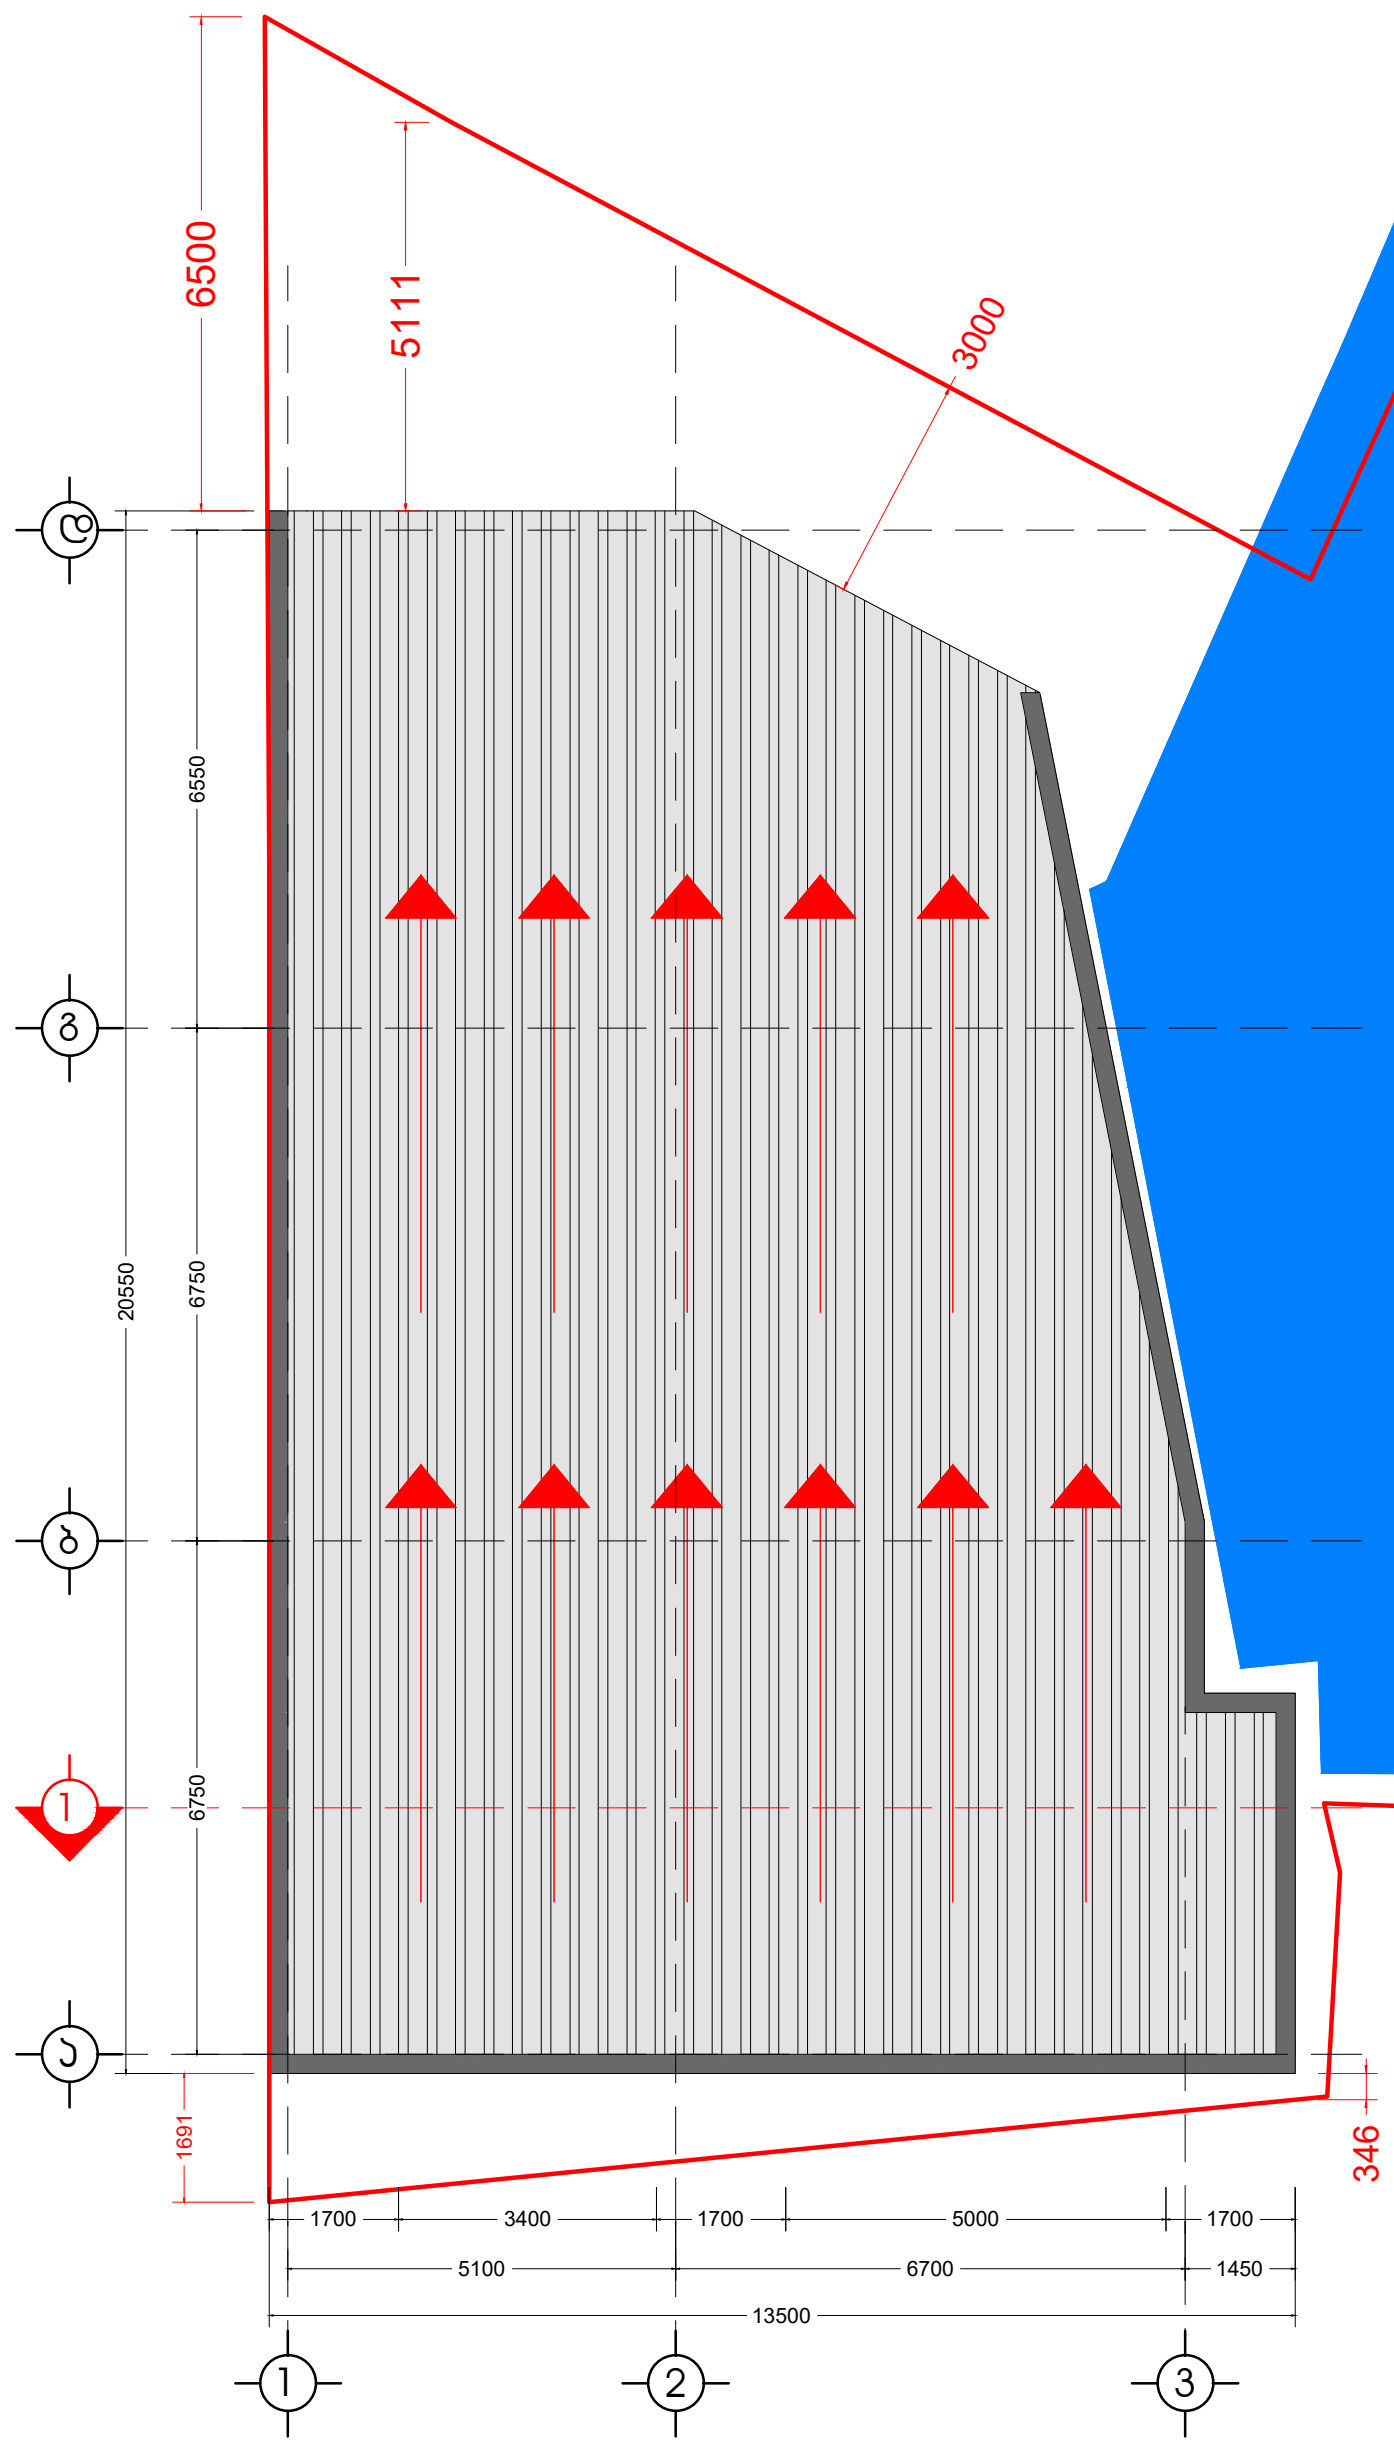

ინდ. მეწარმე		მ. კაკანაძე
არქიტექტორი		მ. კაკანაძე
შეასრულა		მ. კაკანაძე

მისამართი.
ქალაქი თბილისი, ქიზიყის ქუჩა №10

არქიტექტურული ნაწილი

არქიტექტორ-დიზაინერი ი.მ მამუკა კაკანაძე

სრულები
მ 1:100







კ-3 ფართობი
1488.25 კვ.მ.

ინდ. მეწარმე		მ. კაპანაძე
არქიტექტორი		მ. კაპანაძე
შეასრულა		მ. კაპანაძე

მისამართი.
ქალაქი თბილისი, ქიზიყის ქუჩა №10

არქიტექტურული ნაწილი

არქიტექტორ-დიზაინერი ი.მ მამუკა კაპანაძე