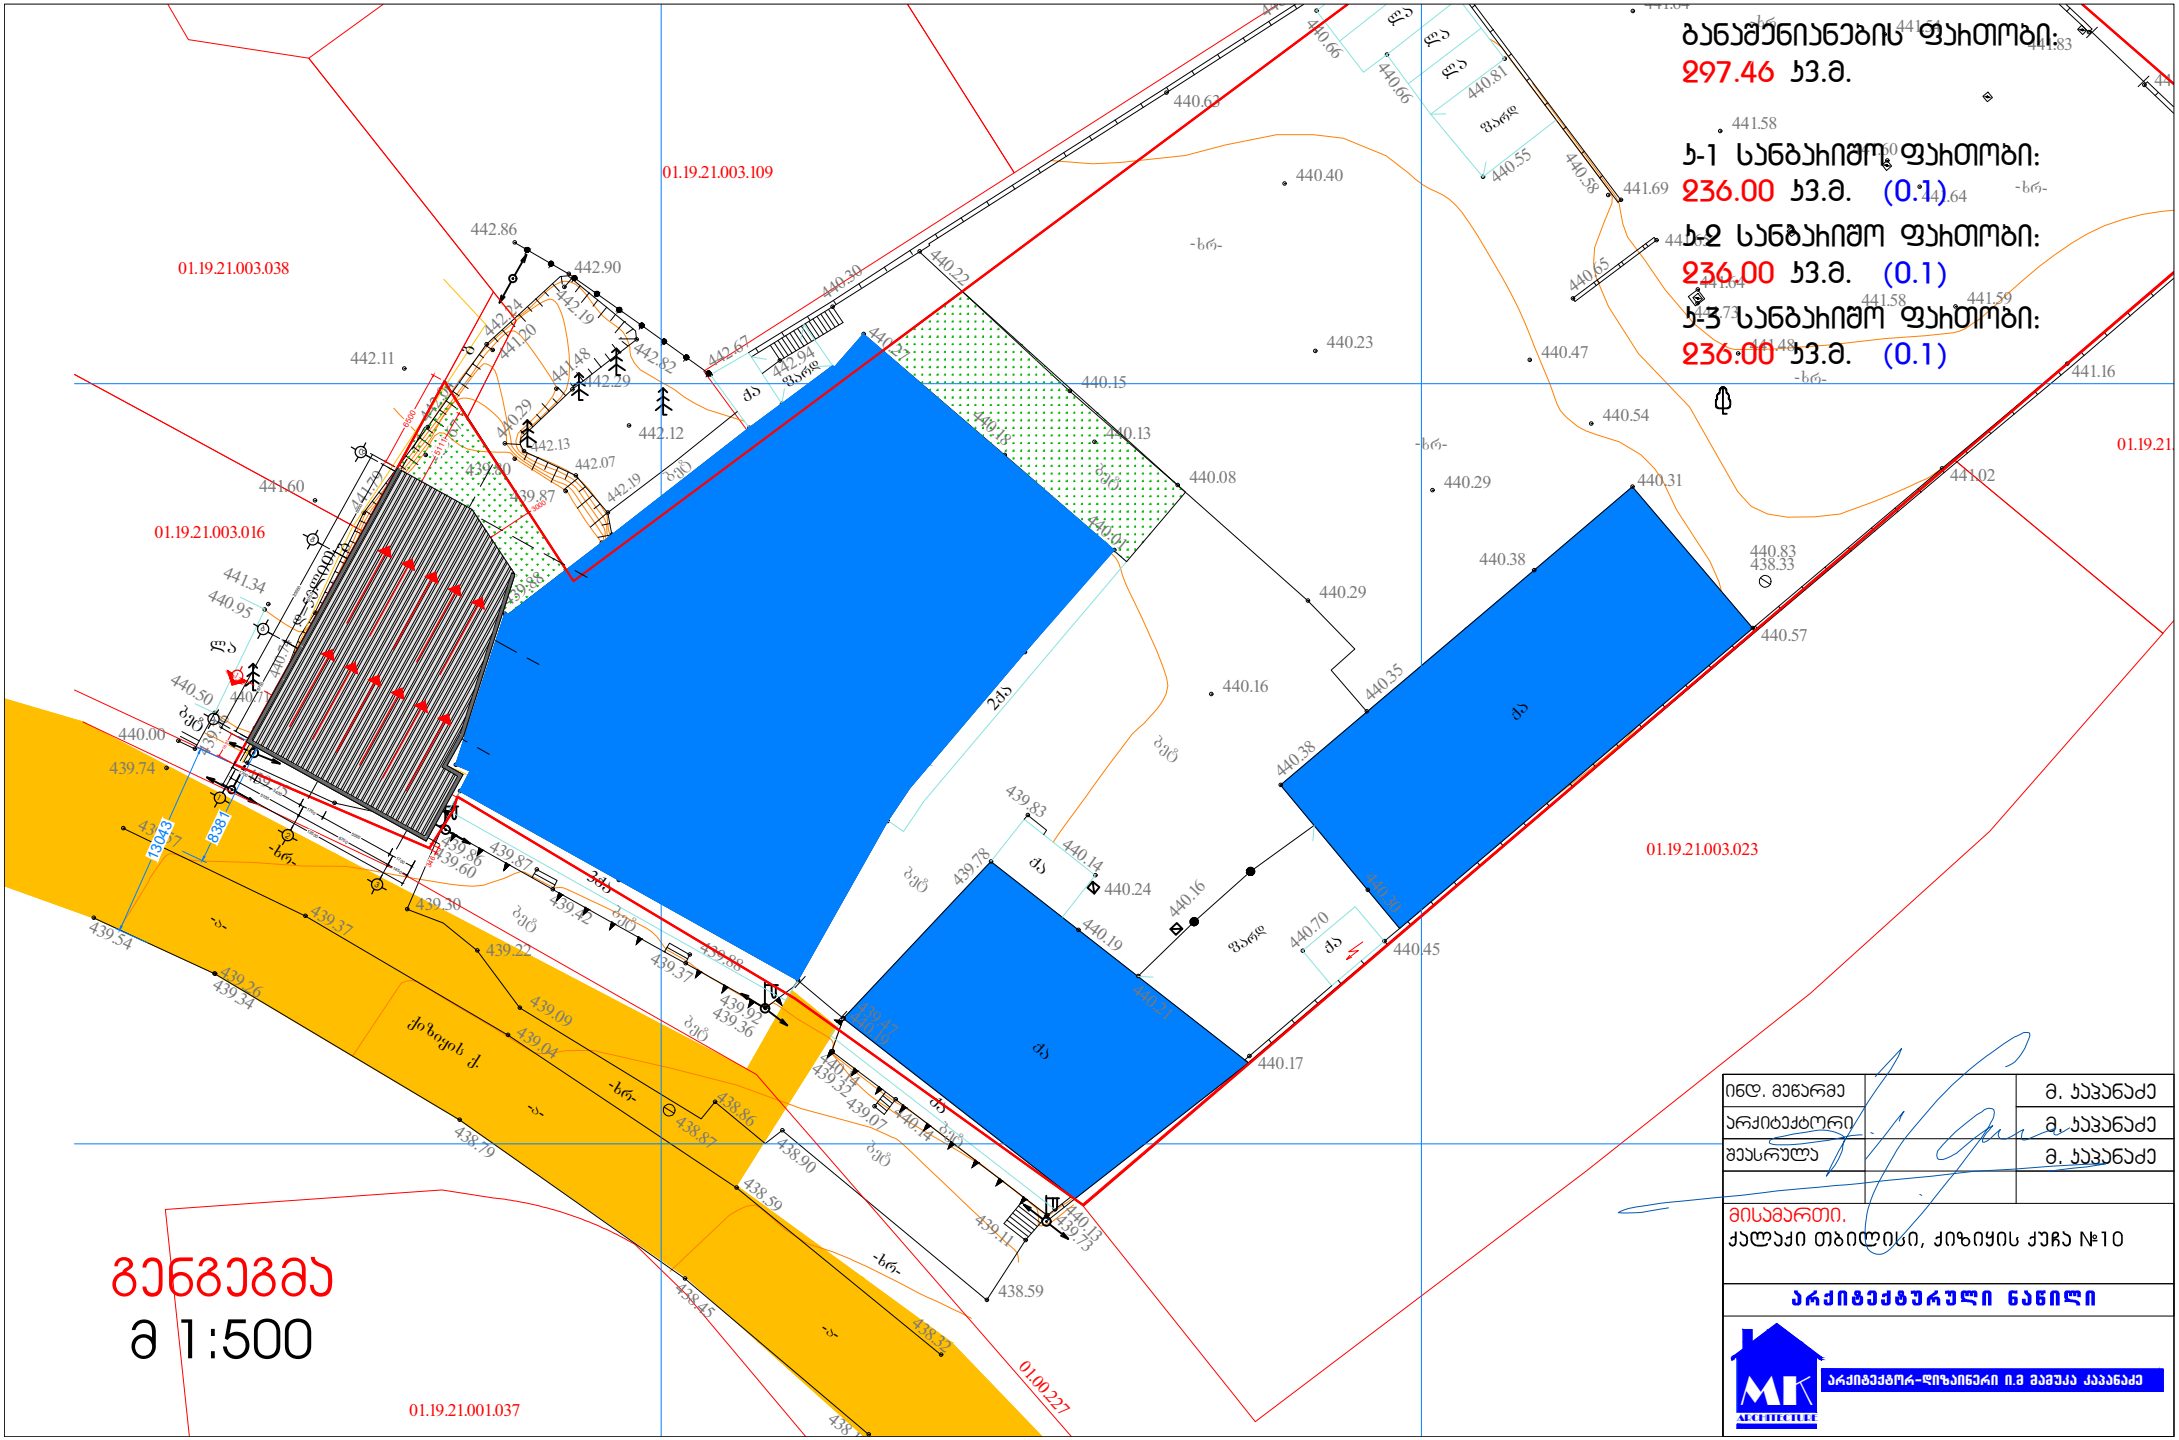

ბანაშენიანების ფაჩთობი:
297.46 ჯ.მ.
ჯ-1 სანბაჩიშო ფაჩთობი:
236.00 ჯ.მ. (0.1)
ჯ-2 სანბაჩიშო ფაჩთობი:
236.00 ჯ.მ. (0.1)
ჯ-3 სანბაჩიშო ფაჩთობი:
236.00 ჯ.მ. (0.1)
01.19.21.003.109
01.19.21.003.038
01.19.21.003.016
01.19.21.003.023
01.19.21.001.037
01.00.227
ქიზიყის ქ.
ბენგეგმა
მ 1:500
ინდ. მეწარმე
მ. ჯაჯანაძე
არქიტექტორი
მ. ჯაჯანაძე
შეასრულა
მ. ჯაჯანაძე
მისამართი.
ქალაქი თბილისი, ქიზიყის ქუჩა №10
არქიტექტურული ნანილი
MK ARCHITECTURE
არქიტექტორ-დიზაინერი ი.მ მამუკა ჯაჯანაძე

სიმაღლის სქემა
მ 1:200

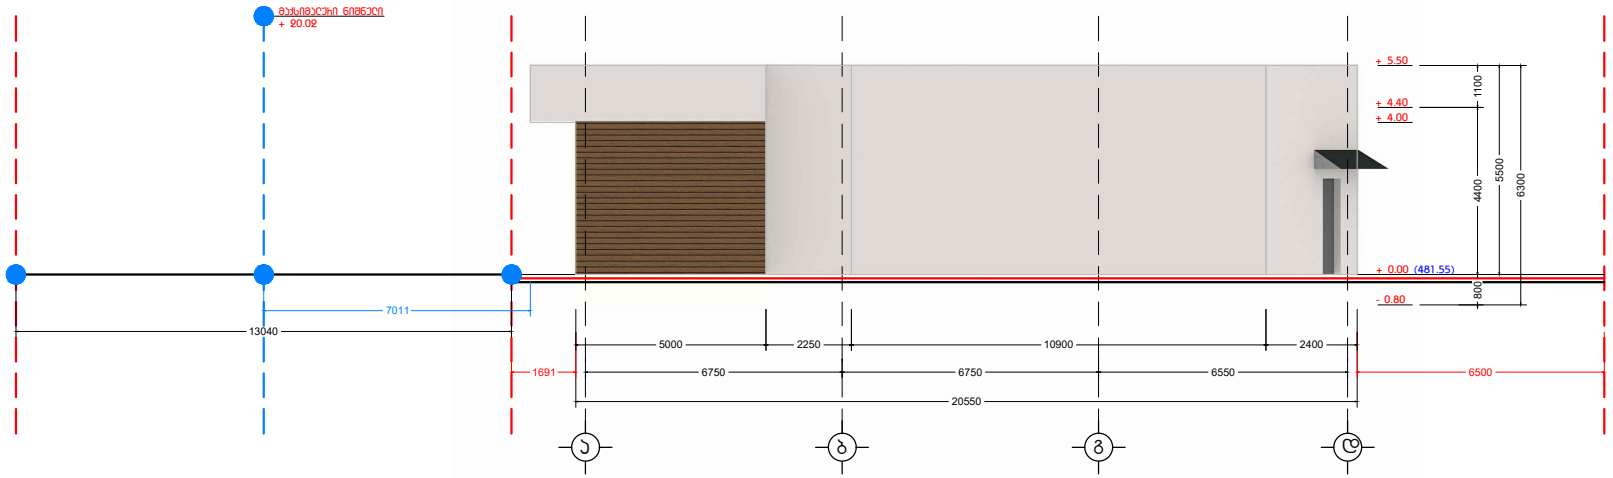

ინდ. მეწარმე		მ. ჯაჯანაძე
არქიტექტორი		მ. ჯაჯანაძე
შეასრულა		მ. ჯაჯანაძე

მისამართი.
ქალაქი თბილისი, ქიზიყის ქუჩა №10

არქიტექტურული ნაწილი

არქიტექტორ-დიზაინერი ი.მ მამუკა ჯაჯანაძე