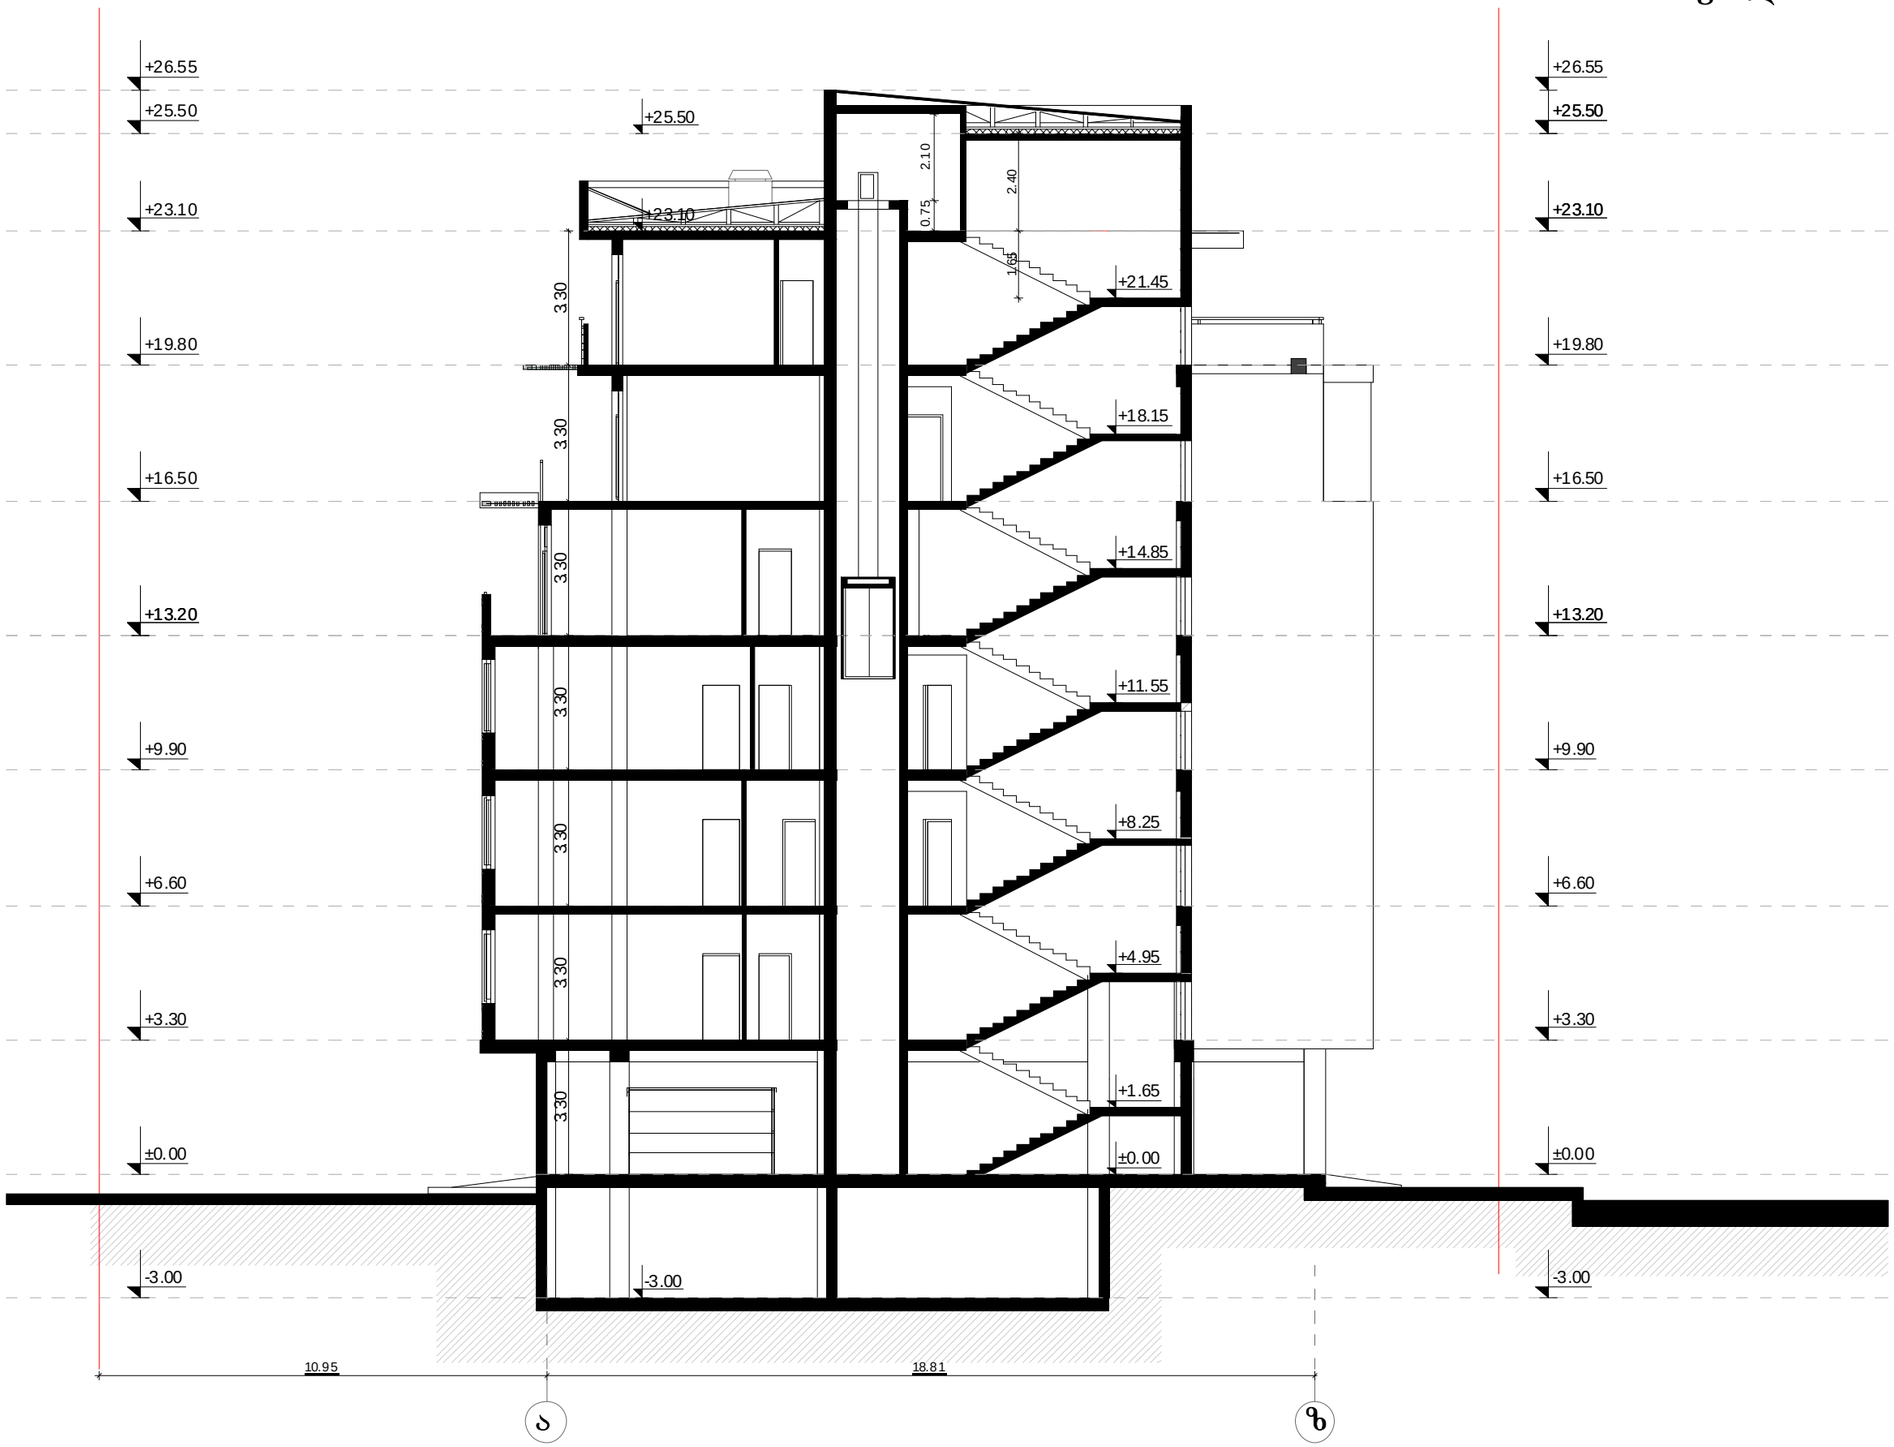

1.65 2.40

-3.00

±0.00

+3.30

+6.60

+9.90

+13.20

+16.50

+19.80

+23.10

+25.50

+26.55

+23.10

+25.50

-3.00

+23.10

+25.50

±0.00

+1.65

+4.95

+8.25

+11.55

+14.85

+18.15

+21.45

3.30 3.30 3.30 3.30 3.30 3.30 3.30

0.75 2.10

10.95 18.81

-3.00

±0.00

+3.30

+6.60

+9.90

+13.20

+16.50

+19.80

+26.55

ჭრილი 1-1 მ 1:150

ჭრილი 1-1

adress:

"Arc creation" L.t.d.

a-14 a-19

#33, საბურტალო სტ., თბილისი, Georgia

ტელ/ფახ: (995 32) 384152

ლ. ხუხაშვილი

ფარ-ნ

m-n

f-n

k-n

n

ნახაზზე ზომები მოცემულია მეტრებში.

საკადასტრო საზღვარი

ტექნიკურ-ეკონომიკური მაჩვენებლები:

E_მაილ: <ლევან.khukhashvili@გმ აილ.ც ომ>

თბილისი, საბურთალოს ქ.#33,

ტელ/ფაქსი: (99532)384152

მთ.არქიტექ ტორი

თარიღი

ხელმოწერა

ტიხარი

კოლონა

მისამართი:

შ.პ.ს. "არქ ქრი ატიონ"

ნახაზის ყველა ცვლილება მშენებლობისას

შეთანხმებული უნდა იყოს პროექტის ავტორთან.

დიაფრაგმა

ღერძის ხაზი

rige li

კედელი

მასშტაბი

დირექტორი

სტადია ფურცე ლი ფუ რცლები

თანამდებობა გვ არი

პროექტის სახელწოდება

მისამართი

დამკვეთი

თარიღი

პროექ ტი

შენიშვნები:

1.

2.

ნახაზი:
პირობითი ნიშნე ბი:
ფორმატი დაკვეთა #

1:100
A-3

ო. ხუხაშვილი
შპს "ჯიჯი და მეგობრები"

ქ.თბილისი, დელისის III ქ. (ნაკვ.#01/250)

მრავალბინიანი საცხოვრებელი სახლი

a

z

-3.00

±0.00

+3.30

+6.60

+9.90

+13.20

+16.50

+19.80

+23.10

+25.50

+26.55

-3.00

±0.00

+3.30

+6.60

+9.90

+13.20

+16.50

+19.80

+23.10

+25.50

+26.55

1 1 5 1

ჭრილი 2-2 მ 1:150

ჭრილი 2-2

adress:

"Arc creation" L.t.d.

a-15 a-19

#33, საბურტალო სტ., თბილისი, Georgia

ტელ/ფახ: (995 32) 384152

ლ. ხუხაშვილი

ფარ-ნ

m-n

f-n

k-n

n

ნახაზზე ზომები მოცემულია მეტრებში.

საკადასტრო საზღვარი

ტექნიკურ-ეკონომიკური მაჩვენებლები:

E_mail: <levan.khukhashvili@gmail.com >

თბილისი, საბუ რთალოს ქ.#33,

ტელ/ფაქსი: (99532)384152

მთ.არქიტექტორი

თარიღი

xe lmowera

ტიხარი

კოლონა

მისამართი:

შ.პ.ს. "არქ ქრიატიონ"

ნახაზის ყველა ცვლილება მშენებლობისას

შეთანხმებული უნდა იყოს პროექტის ავტორთან.

დიაფრაგმა

ღერძის ხაზი

ri geli

კედელი

მასშტაბი

დირექტორი

სტადი ა ფურ ცელი ფურცლები

თანამდებობა გვარი

პროექტის სახელწოდება

მისამართი

დამკვეთი

თარიღი

პროექტი

შენიშვნები:

1.

2.

ნახაზი:
პირობითი ნიშნები:
ფორმატი დაკვეთა #

1:100
A-3

ო. ხუხაშვილი
შპს "ჯიჯი და მეგობრები "

ქ.თბილისი, დელისის III ქ. (ნაკვ.#01/250)

მრავალბინიანი საცხოვრებელი სახლი