სამსახურის უფროსი

საქართველო
ქ.თბილისის მერია
სსიპ. ქ. თბილისის არქიტექტურის სამსახური

სიტუაციური გეგმა

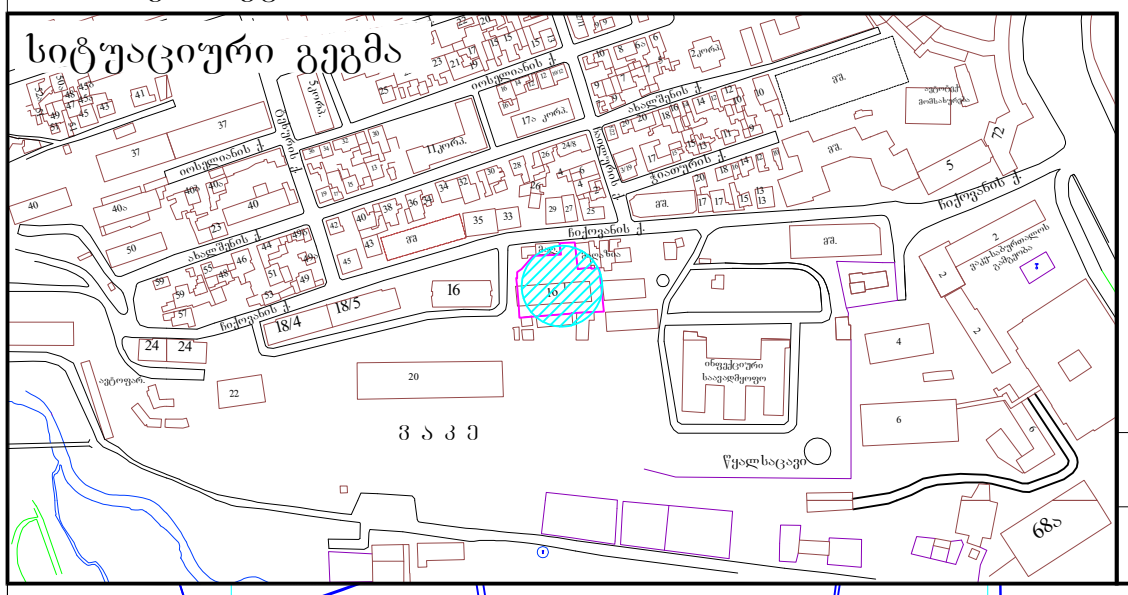

განყოფილ. უფროსი		
მთავარი სპეც.ტი		

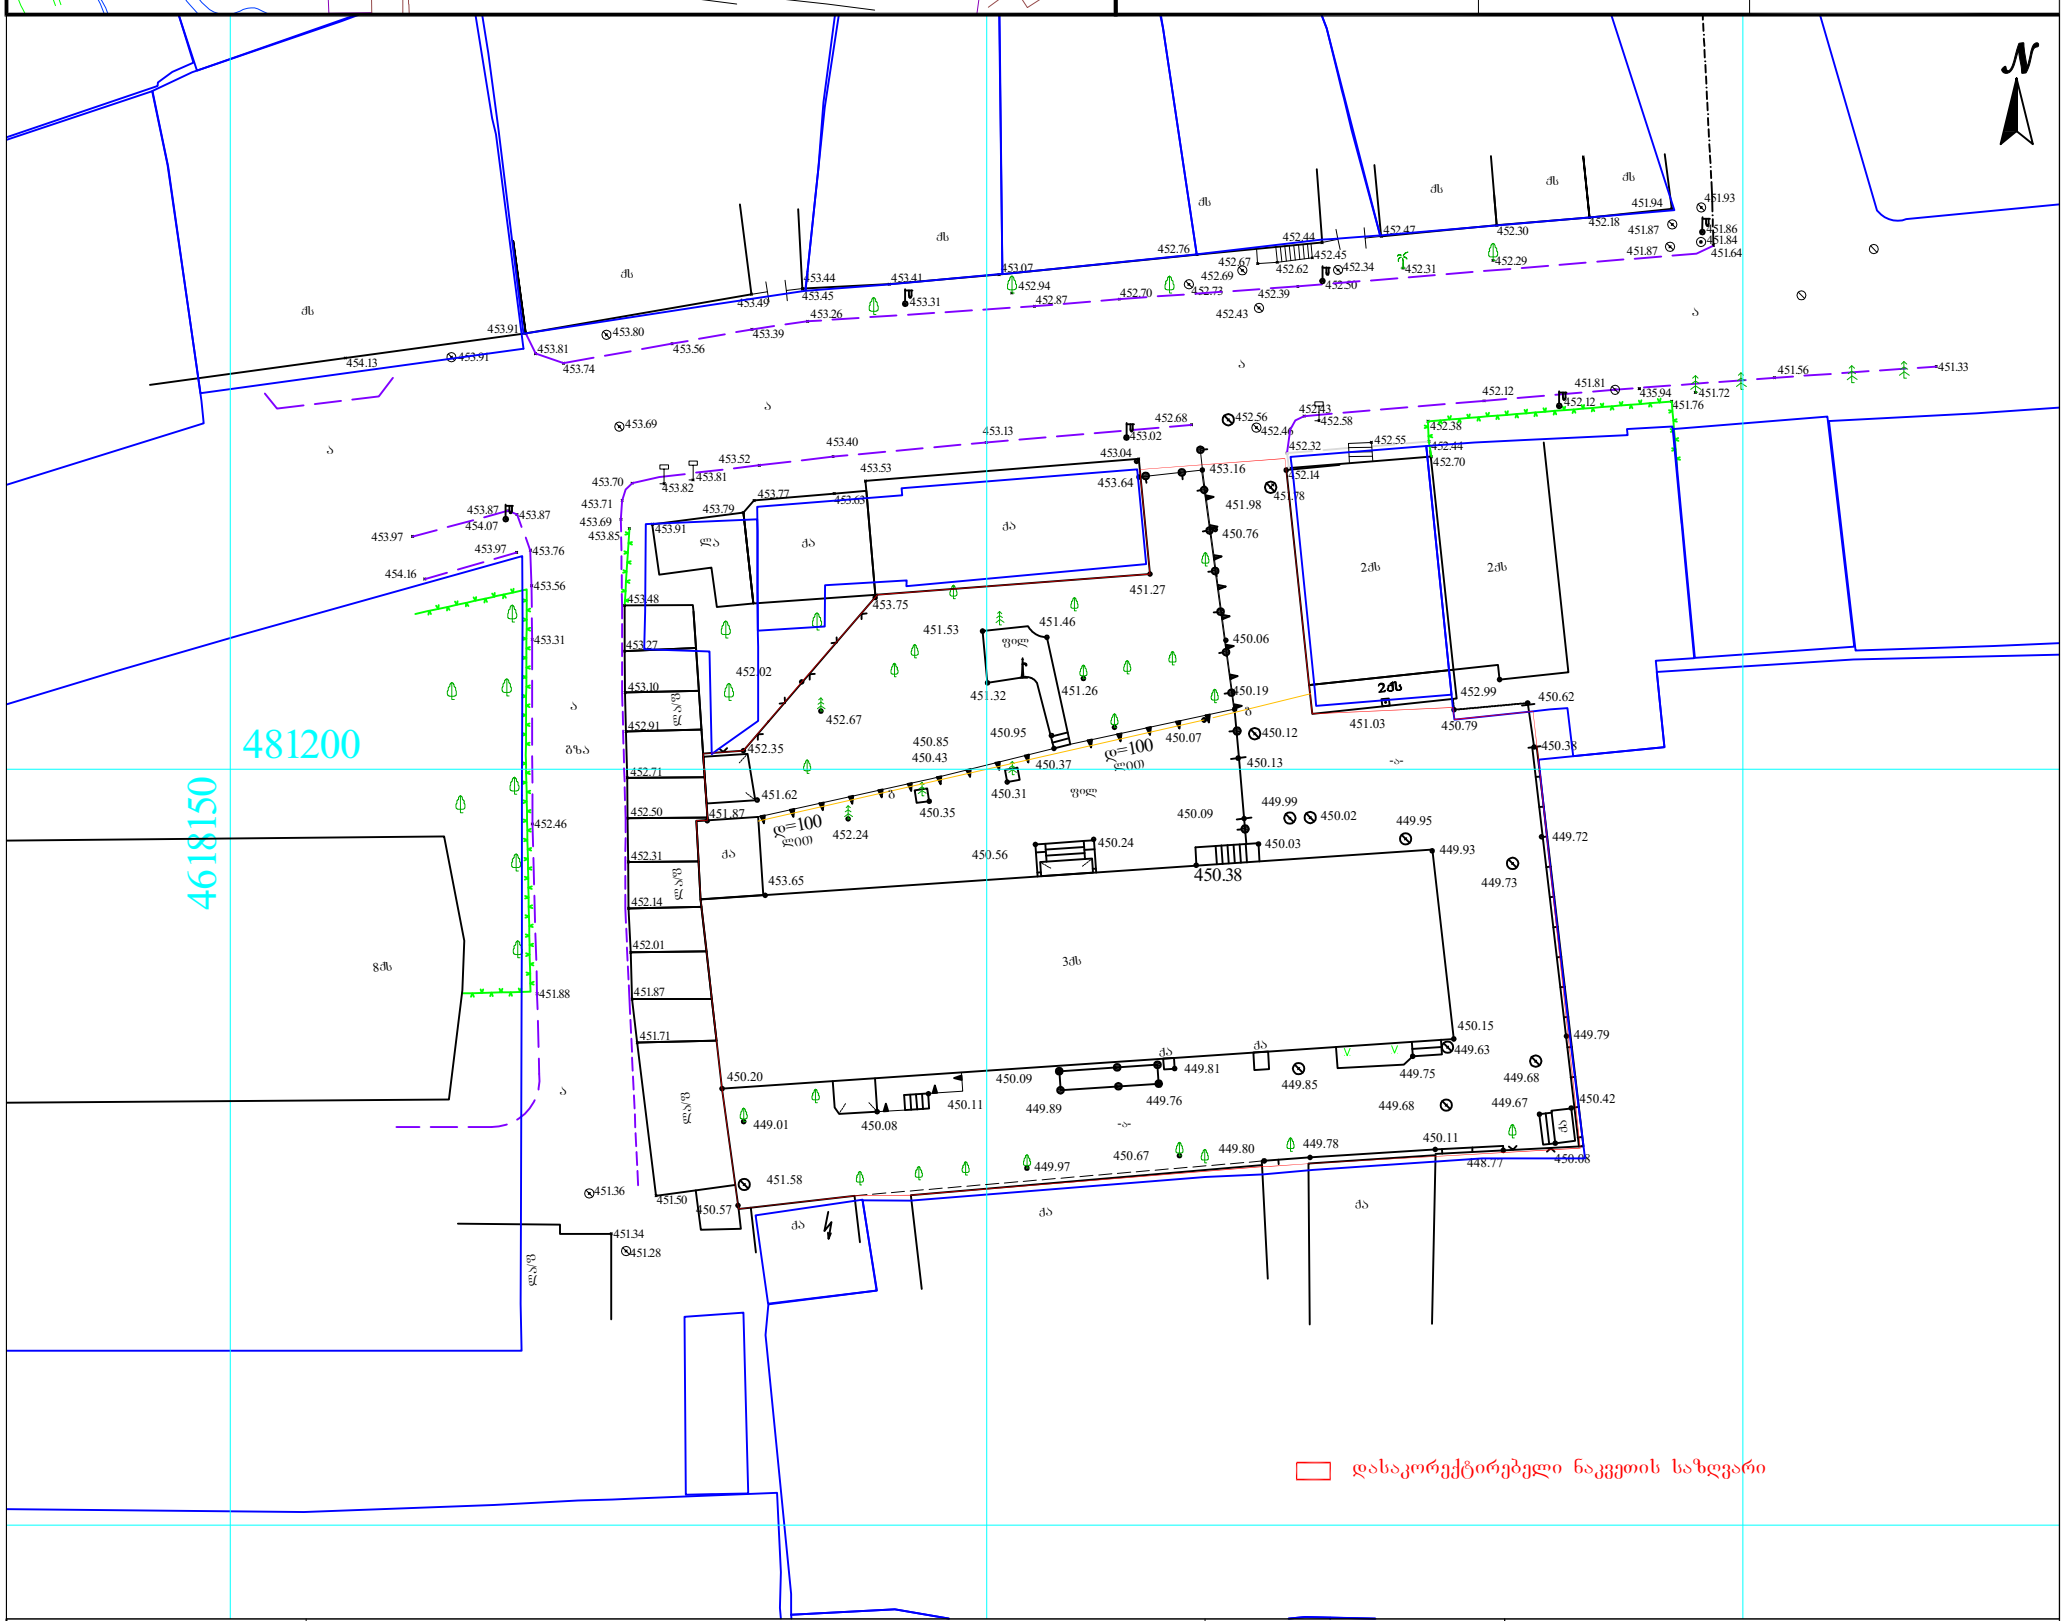

პირობითი აღნიშვნები	შენიშვნა: მიწის სამუშაოები შეათანხმეთ კომუნიკაციის წარმომადგენლებთან			პროექცია UTM 38N საკოორდინატო სისტემა WGS 84
მიწისქვეშა კომუნიკაციები	ნაკვეთის საზღვარი	ბუჩქი	ცოცხალი ღობე	ღობე
	შენობა	გაზონი	ხეების რიგი	ბორდიური
კანალიზაცია	არკა	სამეთვალყურეო ჭები	ტრანსფორმატორი	ბეტონი
დენის კაბელი	ფარდული	ძეგლი	რადიო ან ტელე ანძა	კედელი
გაზის მილი	კიბე	შადრევანი	ლამპიონები	საყრდენი კედელი
წყლის მილი	ფოთლოვანი ხე	ონკანი	ელექტრო ბოძი	ბილიკი
	წიწვოვანი ხე	წყარო ან ჭა	რკინიგზა	გზის კონტური
	ხეხილის ხე	ბენზინგასამართი სადგური	იზოჰიფსი	ფლატე
კავშირგაბმულობა	პალმა	მაღალი ძაბვის გადამცემი	მთავარი იზოჰიფსი	წყლის კონტური

შპს „პრივატტექსერვისი"
ქ. თბილისი, მტკვრის ქუჩა №6
Ltd "PRIVATTEKSERVISI"
მობ: +995 514-44-11-41.
E-mail: zviadiw@gmail.com

დირექტორი		ზ. წიკლაური
კომპ. უზრუნველყოფა		ზ. წიკლაური
აზომა		ლ. ჩიტაიშვილი
მისამართი	ქ. თბილისი, ქუჩა ს. ჩიქოვანი, №16 საკ. კოდი: 01.14.14.008.005	
	მაშტაბი 1:500	30.07.2015

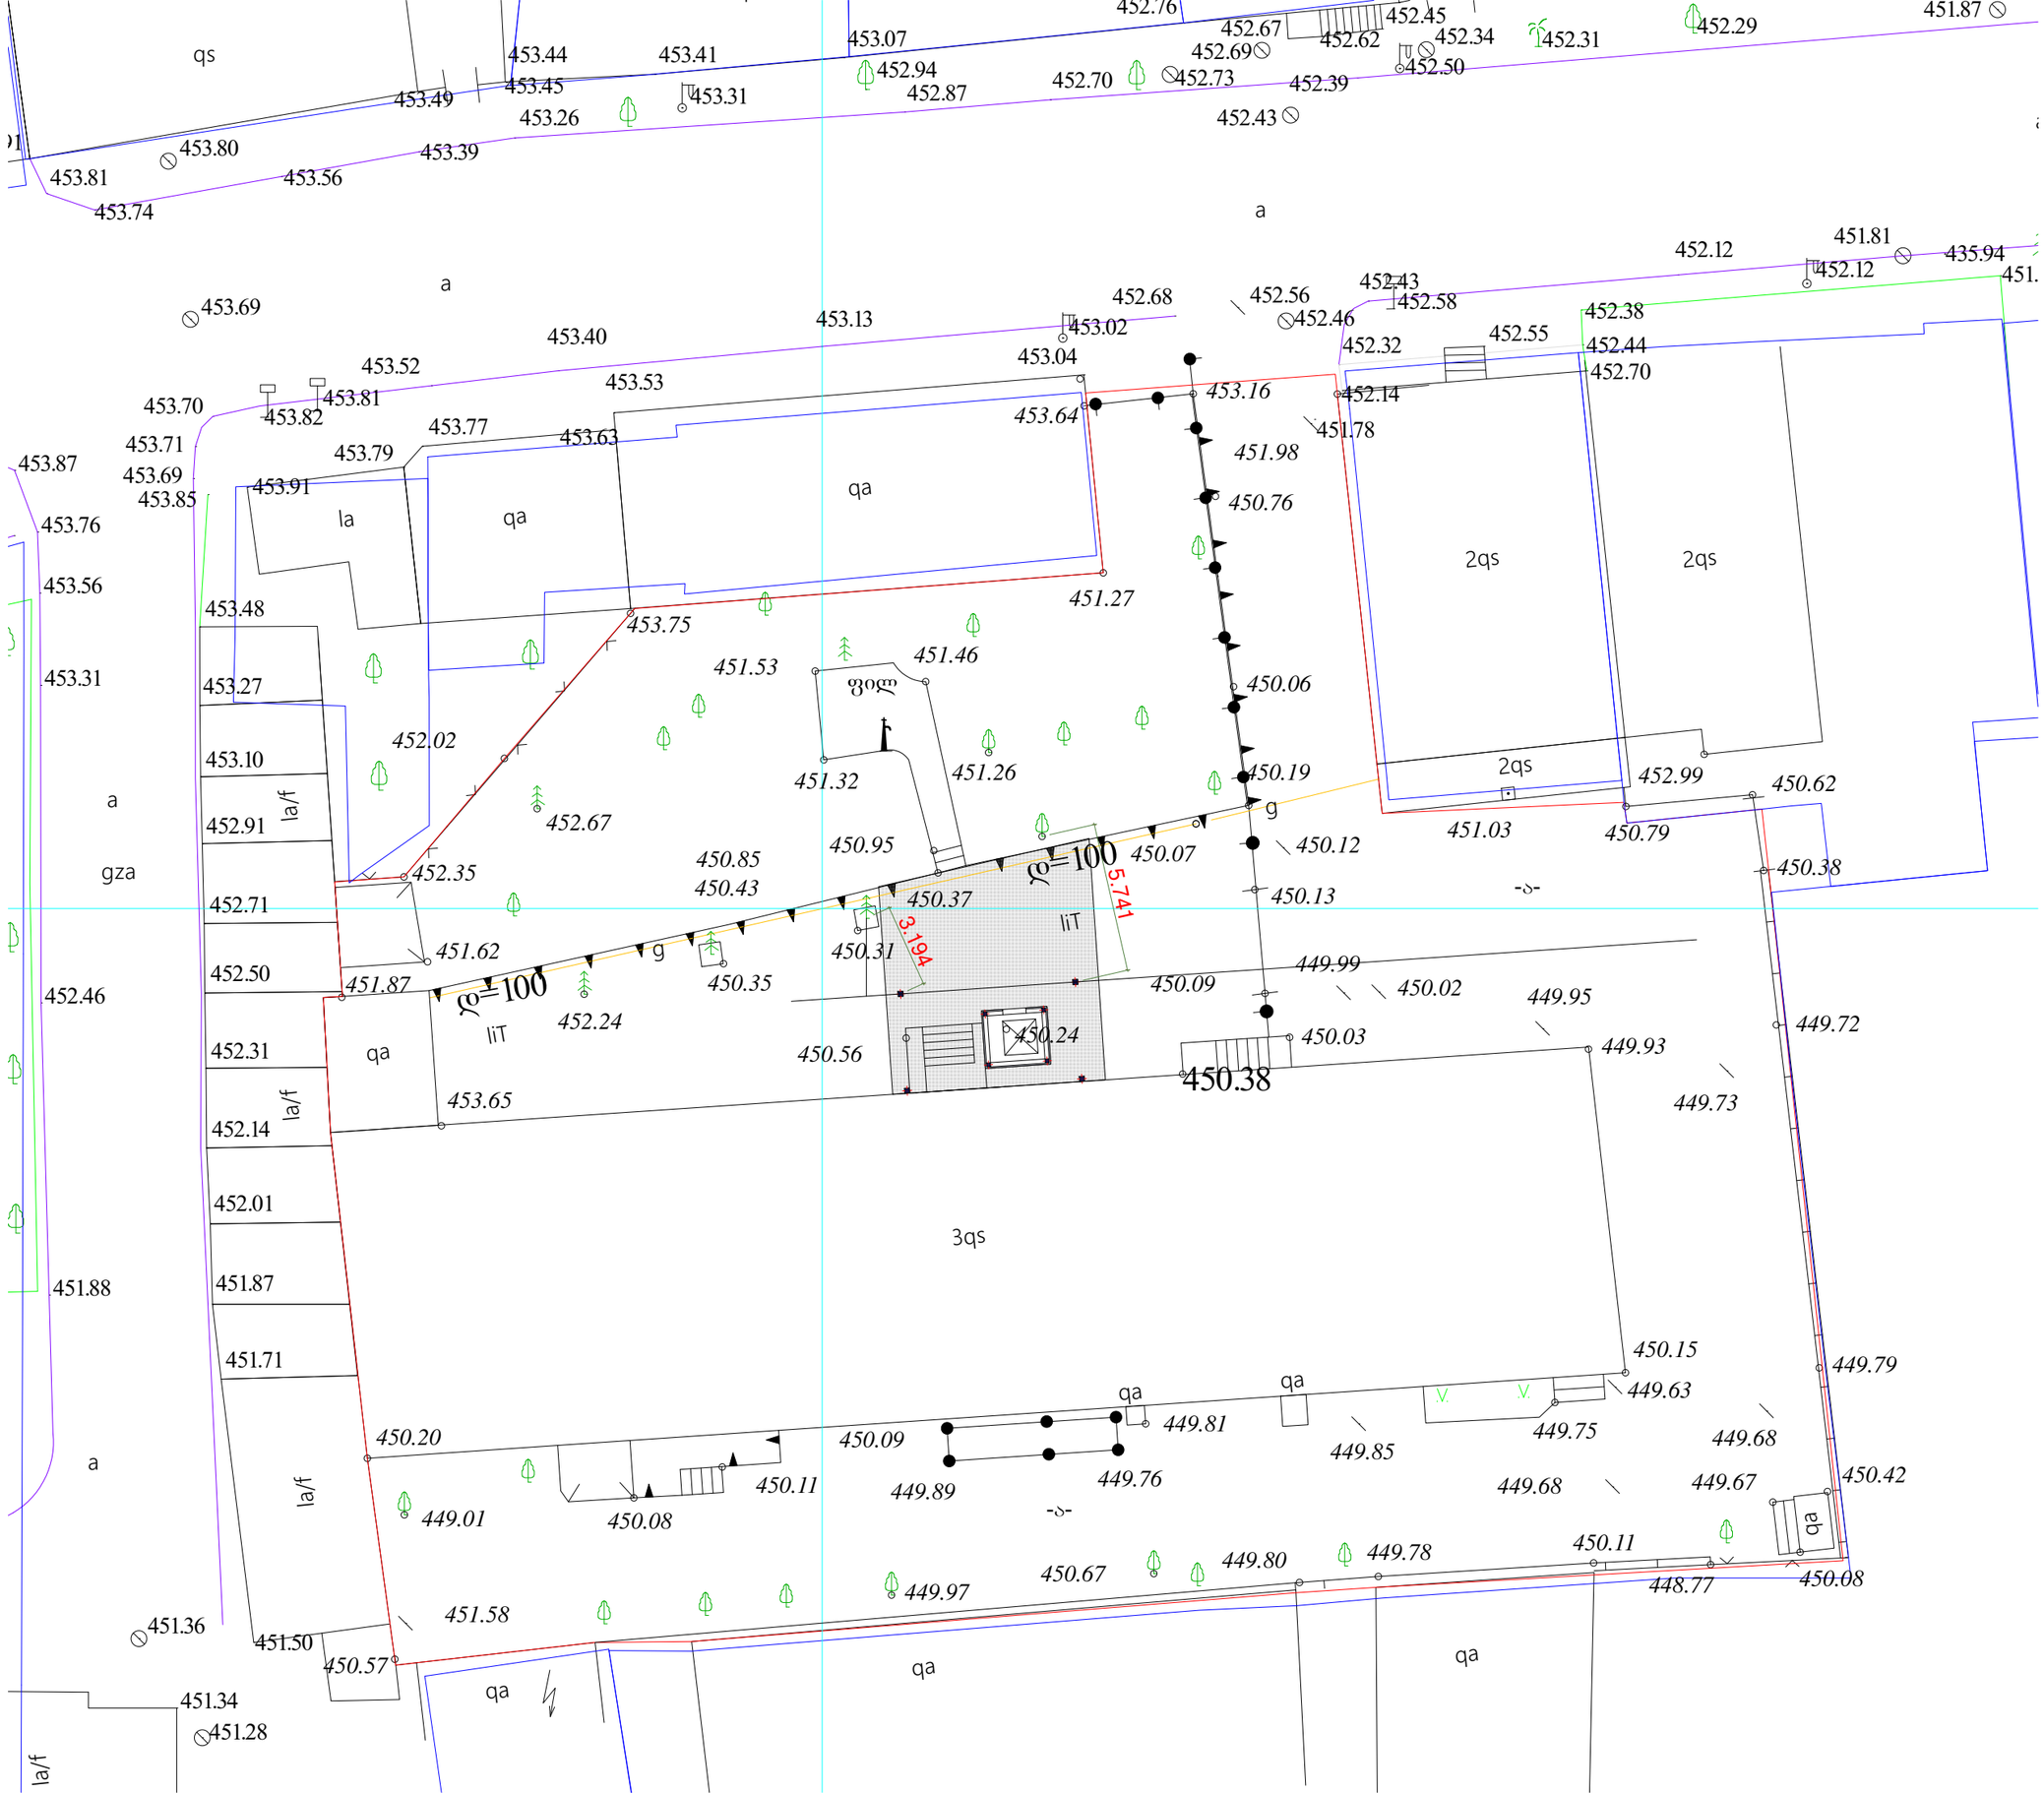
qs
453.44
453.41
453.07
452.94
452.87
452.70
452.73
452.39
452.43
452.67
452.62
452.45
452.34
452.50
452.69
452.31
452.29
451.87
453.49
453.45
453.26
453.31
453.80
453.81
453.56
453.39
453.74
452.76
a
453.69
453.40
453.13
452.68
453.02
453.04
452.56
452.46
452.43
452.58
452.12
451.81
452.12
435.94
452.38
452.55
452.44
452.32
452.70
452.14
451.78
453.52
453.81
453.82
453.70
453.71
453.87
453.69
453.85
453.91
453.79
453.77
453.63
453.53
453.64
453.16
451.98
450.76
la
qa
qa
2qs
2qs
453.76
453.56
453.48
453.75
451.27
453.31
453.27
451.53
451.46
ցոլ
450.06
452.02
453.10
451.32
451.26
450.19
452.99
450.62
2qs
a
la/f
452.91
452.67
g
451.03
450.79
gza
452.35
450.85
450.95
450.07
450.12
452.71
450.43
450.37
ς=100
5.741
3.194
liT
450.13
-ծ-
451.62
452.50
451.87
g
450.31
450.38
452.46
ς=100
liT
452.24
450.35
450.09
449.99
450.02
449.95
449.72
452.31
qa
450.56
450.24
450.03
449.93
452.01
453.65
450.38
449.73
la/f
452.14
3qs
451.88
451.87
451.71
450.15
449.79
449.63
qa
qa
450.20
449.81
450.09
449.85
449.75
449.68
a
la/f
450.11
449.89
449.76
449.68
449.67
450.42
449.01
450.08
-ծ-
qa
451.36
449.97
450.67
449.80
449.78
450.11
448.77
450.08
451.58
451.50
450.57
qa
qa
qa
451.34
451.28
la/f