
ევროპაში მოქმედი პარკირების ნორმები

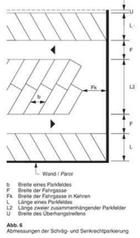

b Breite eines Parkfeldes
F Breite der Fahrgasse
Fb Breite der Fahrgasse in Kehren
L Länge eines Parkfeldes
L2 Länge zweier zusammenhängender Parkfelder
U Breite des Überhangstreifens

Abb. 6
Abmessungen der Schräg- und Senkrechtparkierung


Minimale Abmessungen der Schräg- und Senkrechtparkfelder in Abhängigkeit der Komfortstufen
Dimensions minimales des cases de stationnement obliques ou perpendiculaires en fonction des niveaux de confort

Komfort-stufe *Niveau de confort*	Parkfeld-winkel *Angle de stationne-ment*	Breite eines Parkfeldes b *Largeur d'une case de stationnement* Komfort-stufe A b [m]	Komfort-stufe B b [m]	Länge eines Parkfeldes *Longueur d'une case de stationnement* L [m]	L2 [m]	Breite des Überhang-streifens *Largeur de la surface de débord* U [m]	Breite der Fahrgasse F *Largeur de l'allée de circula-tion* F [m]	Fläche pro Parkfeld A *Surface par case de station-nement* [m²]
A, B	90°	2,35 ~~2,50~~ 2,65 2,80[2]	2,50 2,65 2,80	~~5,00~~	10,00	0,50	6,50 ~~5,75~~ 4,00 3,00[1]	19,4 ~~19,7~~ ~~18,5~~ 18,2[2]
	75°	2,45 2,60 2,75	2,60 2,75	5,30	9,50	0,50	5,00 4,20 3,00	19,1 19,2 18,7
	60°	2,70 2,90	2,90	5,25	9,05	0,45	3,50 3,00	18,9 19,6
	45°	3,30	3,55	4,90	8,60	0,35	3,00	21,1
	30°	4,70	5,00	4,10	8,30	0,25	3,00	26,3
C	90°	2,60 2,80 3,00		6,20	12,00	0,70	7,80 6,00 5,40	29,3 28,2 26,7
	75°	2,70 2,90 3,10		6,50	11,50	0,70	6,20 5,20 3,30	25,9 26,4 25,3
	60°	3,00 3,25 3,50		6,40	11,00	0,60	4,40 3,50 3,30	25,8 26,5 28,2
	45°	3,70		5,90	10,60	0,50	3,30	27,9
	30°	5,20		5,00	10,25	0,35	3,30	34,6

[1] Breite der Fahrgasse für Einbahnverkehr, für Gegenverkehr Tabelle 4 beachten
[2] Fläche pro Parkfeld
Fläche des Parkfeldes (für Komfortstufe A bzw. C) und Fläche der halben Fahrgasse neben Parkfeld

[1] Largeur de l'allée de circulation à sens unique, voir tableau 4 pour une circulation à double sens.
[2] Surface par case de stationnement
Surface de la case de stationnement (pour niveau de confort A resp. C) plus surface de la moitié de l'allée de circulation en prolongement de la case de stationnement

სართულის
ბეგმა -4.00 ნიშნულზე მ 1:200

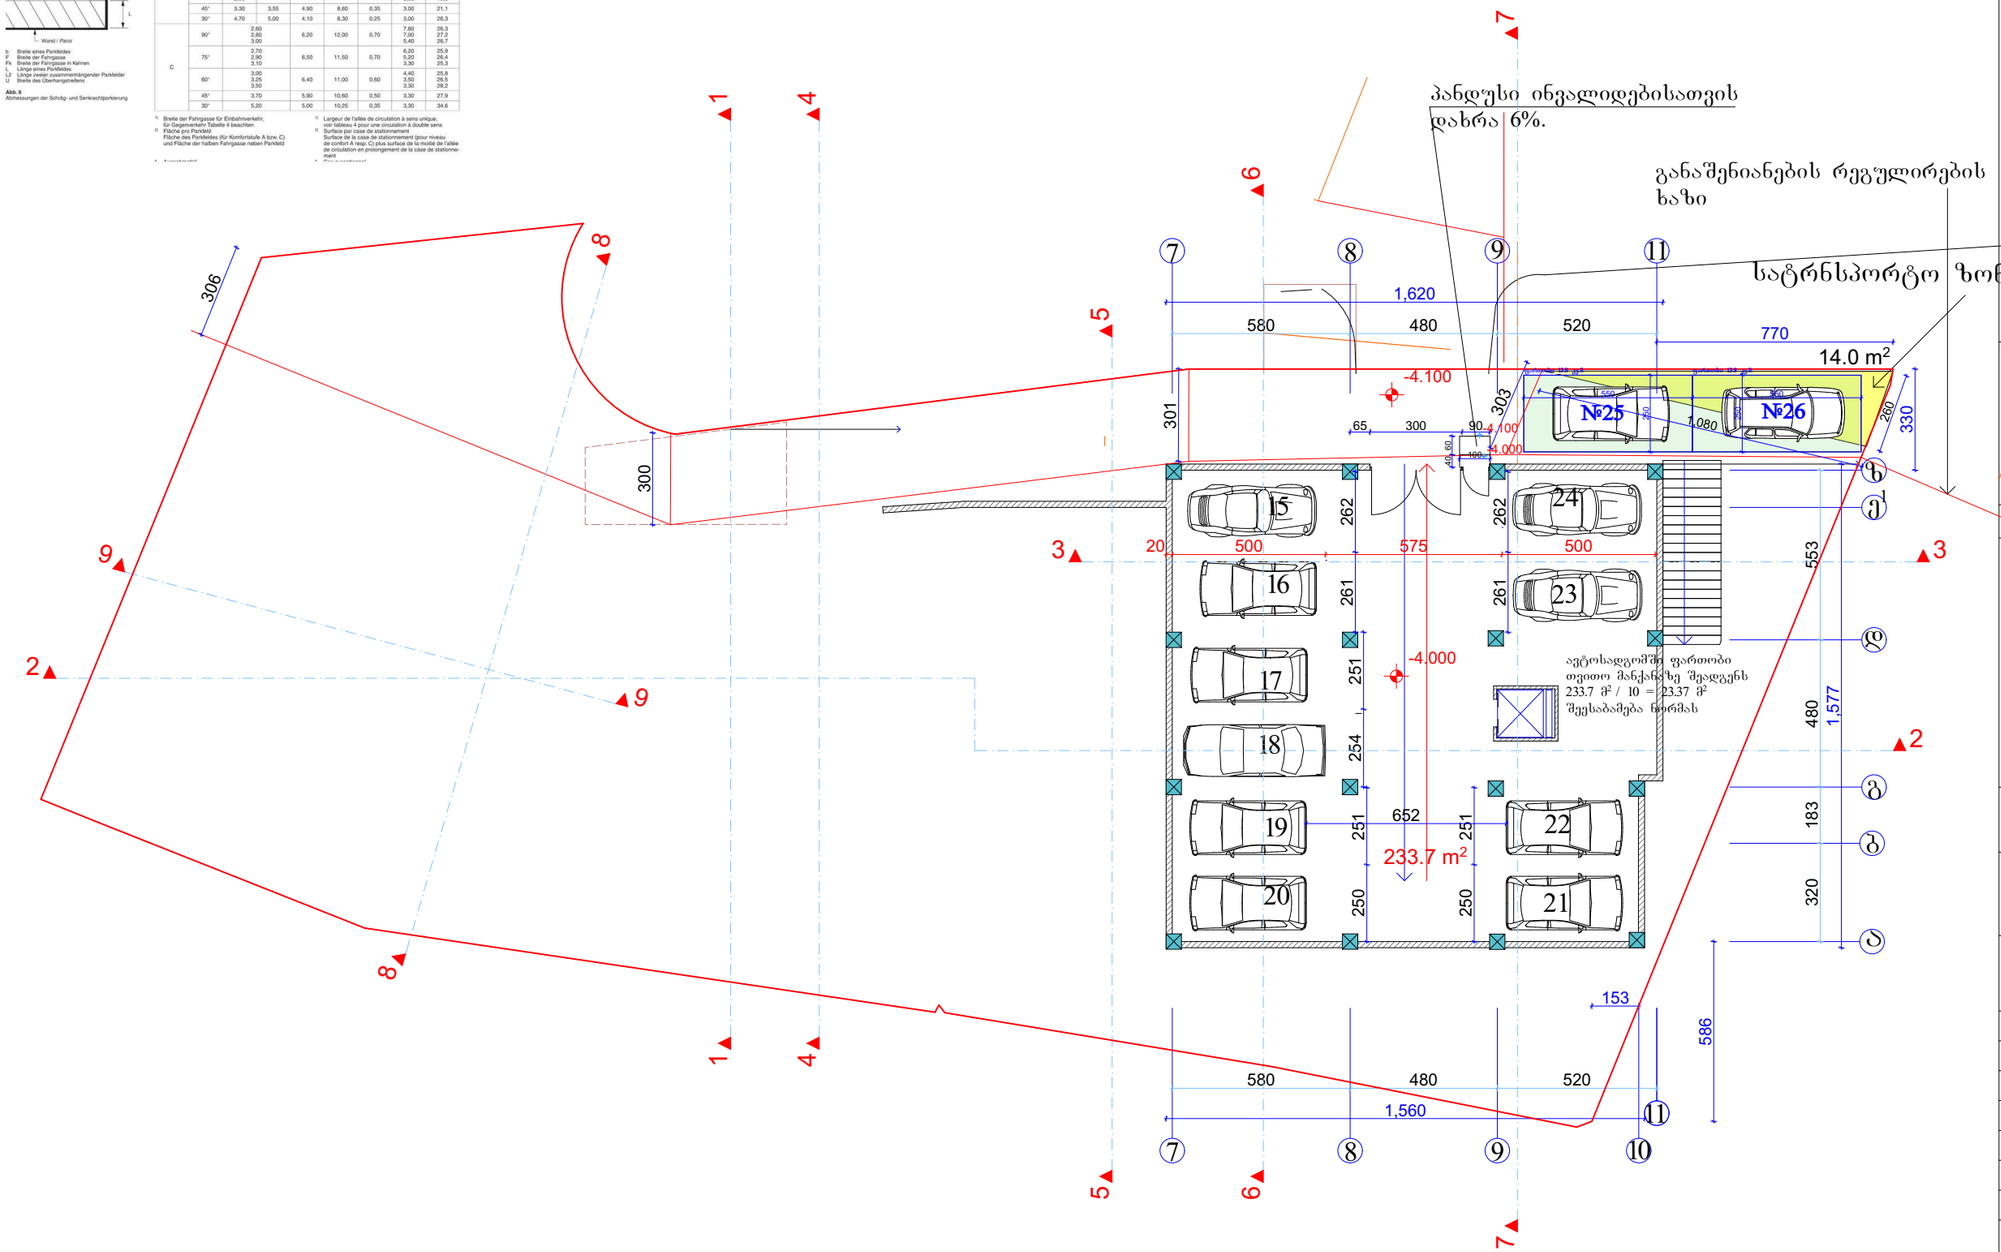

გარე პარკინგი:
№25 - ფართობი 13.8 კვ.მ.
№26 - ფართობი 13.8 კვ.მ.

ფორმატი A3	თებერვალი 2015 წ.	

ექსპლიკაცია

ავტოსადგომი 233.7 მ²

ავტოსადგომი 233.7 მ²

შენიშვნები

ნახაზზე საპროექტო ნაწილი შეესაბამება ამსოლუტურ ნიშნულს 595.30

ნახაზში ჭედა ცვლილება მოხდებოდეს შემოწმებული უნდა იყოს პროექტის ავტორთან

დამკვეთი
შპს "სვეტი ჯგუფი"

მისამართი
ქ. თბილისი, ჯიქიას ქ. მიმდებარე ტერიტორია
საკადასტრო კოდი 01.14.05.008.229

პროექტის სახელწოდება
"მრავალბინიანი საცხოვრებელი სახლი"

თანამდებობა	გვარი	ხელმოწერა	თარიღი
დირექტორი	გ.სანაია		
მთ. არქიტექტორი	ვ. ტარასაშვილი		
ავტორი	ვ. ტარასაშვილი		

შპს "სვეტი ჯგუფი"

მისამართი
ქ. თბილისი
ნუცუბიძის ქ№217

მასშტაბი	1:200	ნახაზი
თარიღი	2015 წ.	სართულის ბეგმა -4.00 ნიშნულზე მ 1:200

სტადია	ფურცელი	ფურცლები
პროექტი		

ევროპაში მოქმედი პარკირების ნორმები

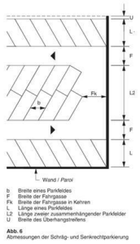


Abb. 6
Abmessungen der Schräg- und Senkrechtparkierung

Minimale Abmessungen der Schräg- und Senkrechtparkfelder in Abhängigkeit der Komfortstufen
Dimensions minimales des cases de stationnement obliques ou perpendiculaires en fonction des niveaux de confort

Komfortstufe / *Niveau de confort*	Parkfeldwinkel / *Angle de stationnement*	Breite eines Parkfeldes b / *Largeur d'une case de stationnement*		Länge eines Parkfeldes / *Longueur d'une case de stationnement*		Breite des Überhangstreifens / *Largeur de la surface de débord*	Breite der Fahrgasse [1] / *Largeur de l'allée de circulation*	Fläche pro Parkfeld [2] / *Surface par case de stationnement*
		Komfortstufe A b [m]	Komfortstufe B b [m]	L [m]	L2 [m]	U [m]	F [m]	[m²]
A, B	90°	2,35 2,50 2,65 2,80*	2,50 2,65 2,80	5,00	10,00	0,50	6,50 5,75 4,00 3,00*	19,4 19,7 18,6 18,7*
	75°	2,45 2,60 2,75	2,60 2,75	5,30	9,50	0,50	5,00 4,20 3,00	19,1 19,2 18,7
	60°	2,70 2,90	2,90	5,25	9,05	0,45	3,50 3,00	18,9 19,6
	45°	3,30	3,55	4,90	8,60	0,35	3,00	21,1
	30°	4,70	5,00	4,10	8,30	0,25	3,00	26,3
C	90°	2,60 2,80 3,00		6,20	12,00	0,70	7,80 6,20 5,40	29,3 26,4 25,7
	75°	2,70 2,90 3,10		6,50	11,50	0,70	6,20 5,20 3,30	25,9 26,4 25,3
	60°	3,00 3,25 3,50		6,40	11,00	0,60	4,40 3,50 3,30	25,8 26,5 28,2
	45°	3,70		5,90	10,60	0,50	3,30	27,9
	30°	5,20		5,00	10,25	0,35	3,30	34,6


[1] Breite der Fahrgasse für Einbahnverkehr, für Gegenverkehr Tabelle 4 beachten
[2] Fläche pro Parkfeld
Fläche des Parkfeldes (für Komfortstufe A bzw. C) und Fläche der halben Fahrgasse neben Parkfeld

[1] Largeur de l'allée de circulation à sens unique, voir tableau 4 pour une circulation à double sens.
[2] Surface par case de stationnement
Surface de la case de stationnement (pour niveau de confort A resp. C) plus surface de la moitié de l'allée de circulation en prolongement de la case de stationnement

პირველი სართულის
გეგმა 0.00 ნიშნულზე მ 1:200

პანდუსი ინვალიდებისათვის
დახრა 6%.

განაშენიანების რეგულირების
ზაზი

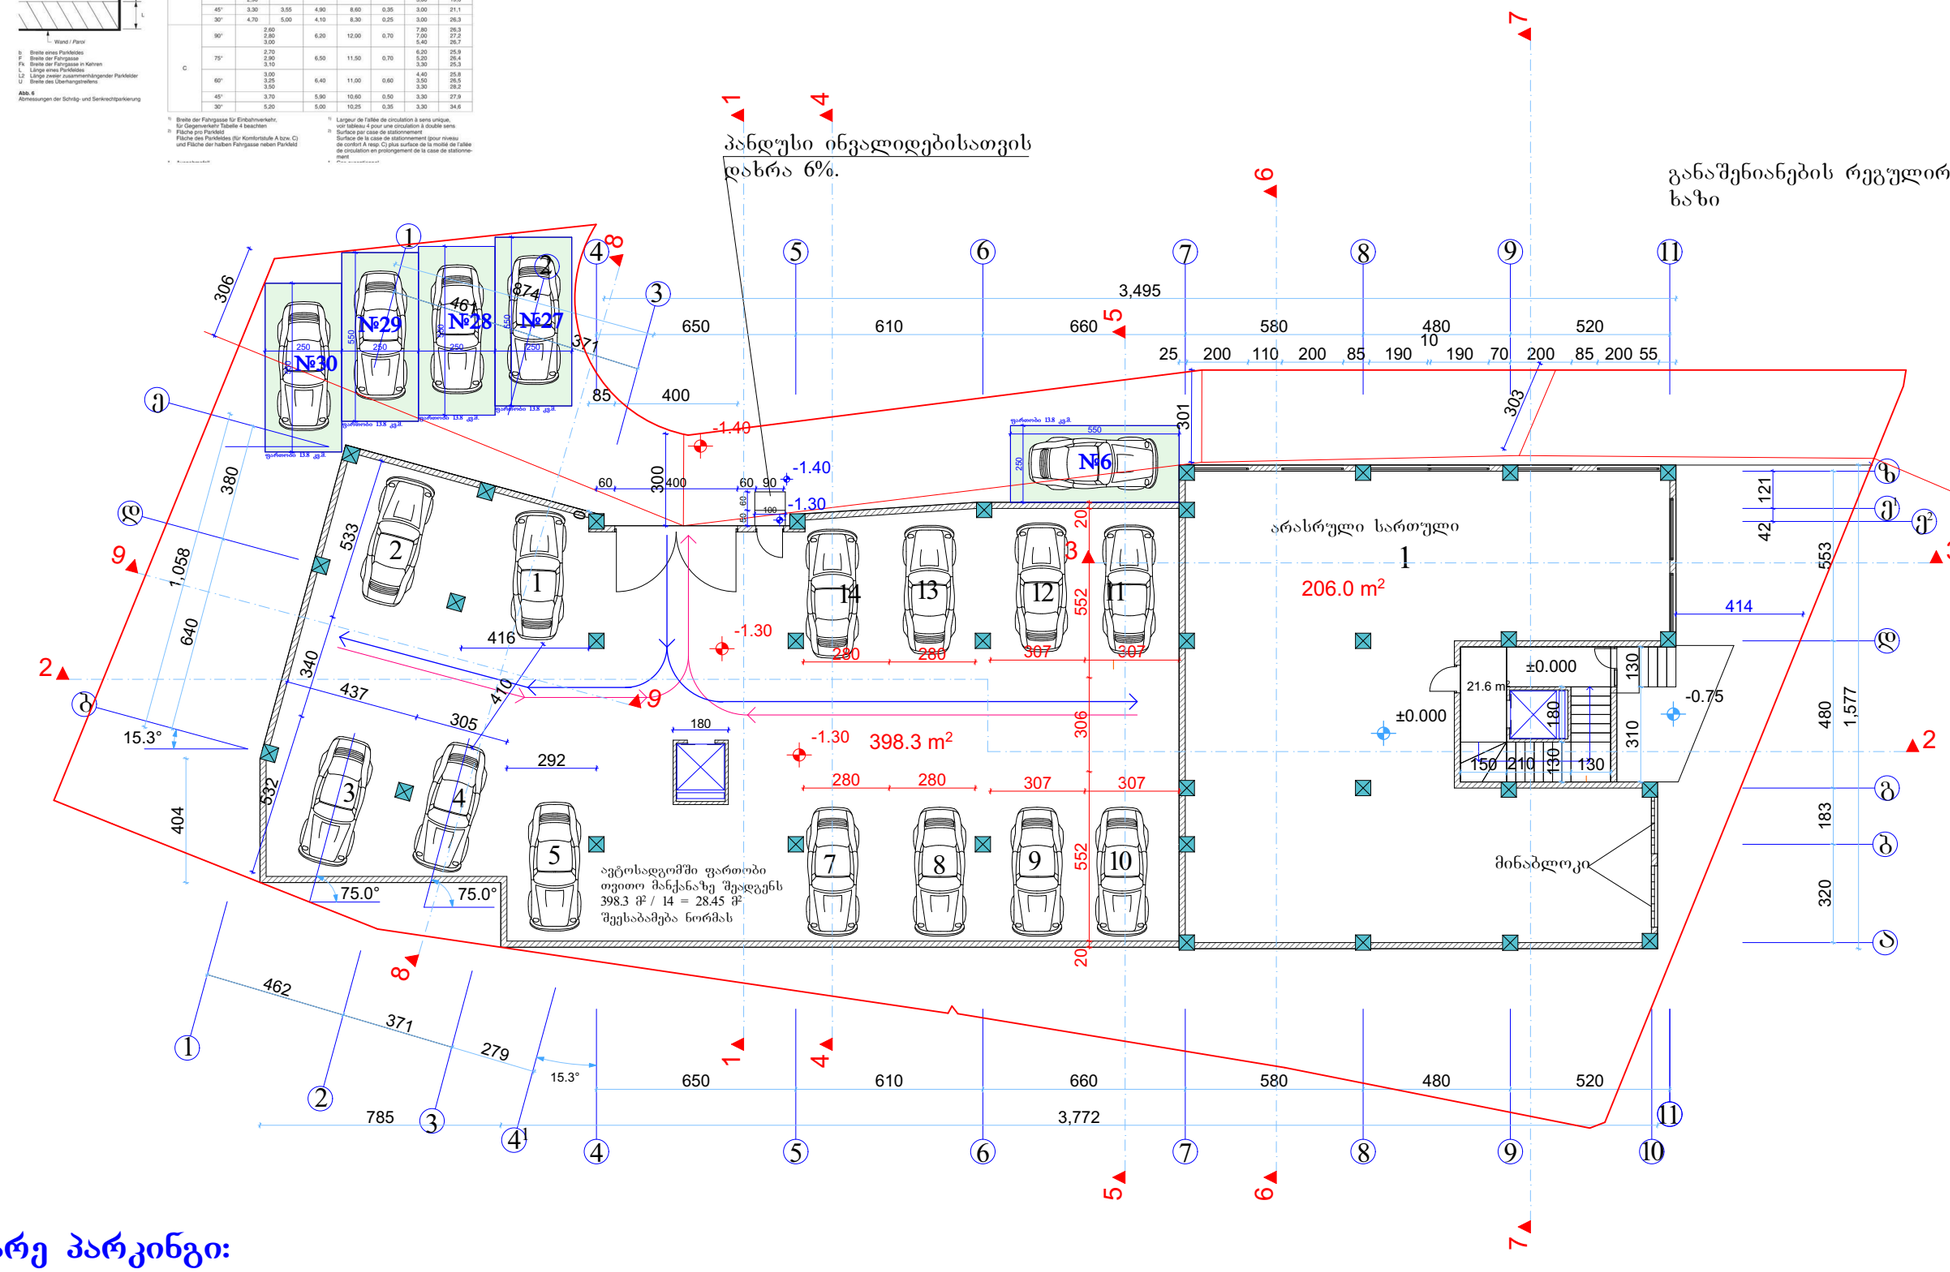

გარე პარკინგი:

№6 - ფართობი 13.8 კვ.მ.
№27 - ფართობი 13.8 კვ.მ.
№28 - ფართობი 13.8 კვ.მ.
№29 - ფართობი 13.8 კვ.მ.
№30 - ფართობი 13.8 კვ.მ.

ვერსია 3 | თებერვალი 2015 წ.

ექსპლიკაცია

კიბის უჯრედი	21.6 მ²
ბინა №1 ფართი	206.0 მ²
ავტოსადგომი	398.3 მ²

ბინა №1 ფართი 206.0 მ²
ავტოსადგომი 398.3 მ²

შენიშვნები

ნახაზზე საპროექტო ნული შეესაბამება
აბსოლუტურ ნიშნულს 595.30

ნახაზის ცვლა ცვლილება ცვლილებას
შეითხოვება ობიექტის პროექტის ავტორთან

დამკვეთი
შპს "სვეტი ჯგუფი"

მისამართი
ქ. ობილისი, ვაკის ქ. მიმდებარე ტერიტორია
საკადასტრო კოდი 01.14.05.008.229

პროექტის სახელწოდება
"მრავალბინიანი საცხოვრებელი სახლი"

თანამდებობა	გვარი	ხელმოწერა	თარიღი
დირექტორი	გ.სანაია		
მთ. არქიტექტორი	ვ. ტარასაშვილი		
ავტორი	ვ. ტარასაშვილი		

შპს "სვეტი ჯგუფი"

მისამართი
ქ. ობილისი
ნუცუბიძის ქ№217

მასშტაბი	1:200	ნახაზი
თარიღი	2015 წ.	პირველი სართულის გეგმა 0.00 ნიშნულზე მ 1:200
სტადია		ფურცელი / ფურცლები 0
პროექტი		