ჭრილი 1 - 1

კიბის უჯრედი

კიბის უჯრედი

კიბის უჯრედი

44.30 (479.65)

+44.20

+43.00

+43.00

+43.00

+44.20

44.30 (479.65)

44.30 (479.65)

44.30 (479.65)

42.00 (477.35)

38.80 (474.15)

ქვედაზე მაღალი დაკავებული იატაკის ნიშნული

35.60 (470.95)

32.40 (467.75)

29.20 (464.55)

26.00 (461.35)

22.80 (458.15)

19.60 (454.95)

16.40 (451.75)

13.20 (448.55)

10.00 (445.35)

6.80 (442.15)

3.60 (438.95)

0.00 (435.35)

-3.00 (432.35)

3,880

4,730

2,103 600 489 195 600 600 600 600 495 44

4,524

14 15 17 1 2 3 4 5 7

	შ.პ.ს. "ამშიენი"		
დირექტორი	გ.ჩხაიძე	ქ. თბილისი, სოფ.დიღომი, „ჩიდიპირები", ლუარსაბ ანდრონიკაშვილის ქ. №1 ს/კ 01.72.14.055.195	
არქიტექტორი	ნ.ჯახნიძე		
შესრულა	გ.აბაიშვილი		
შეამოწმა	გ.ჩხაიძე	მ 1:100	სტადია / შრომ. / შრომატ.
		ჭრილი 1-1	პრ.

კიბის უჯრედი

კიბის უჯრედი

კიბის უჯრედი

ჭრილი 2 - 2

44.30 (479.65)
42.00 (477.35)
38.80 (474.15)
35.60 (470.95)
32.40 (467.75)
29.20 (464.55)
26.00 (461.35)
22.80 (458.15)
19.60 (454.95)
16.40 (451.75)
13.20 (448.55)
10.00 (445.35)
6.80 (442.15)
3.60 (438.95)
0.00 (435.35)
-3.00 (432.35)

44.30 (479.65)
+44.20
+43.00
44.30 (479.65)
+44.20
+43.00
44.30 (479.65)
+44.20

4,730

3,880

ქვედანე მაღალი დაკავებული
იატაკის ნიშნული

155
48
340
600
600
600
600
195
489
600
384
70
71
1,575
4,524

7 6 5 4 3 2 1 17 15 14 13 12 11

	შპს. "ამფიონი"		
დირექტორი	გ.ჩხაიძე	ქ. თბილისი, სოფ.დიღომი, „ჩილთაურები", ლუარსაბ ანდრონიკაშვილის ქ. №1 ს/კ 01.72.14.055.195	
პრ.ავტორი	ნ.სვანიძე		
შეასრულა	გ.აბაიშვილი		
შეამოწმა	გ.ჩხაიძე	მ 1:100	სტადია / შრომ. / შრომტ.
		ჭრილი 2-2	პრ.

ჭრილი 3 - 3

კიბის უჯრედი

ქვედაზე მაღალი დაკავებული იატაკის ნიშნული

+44.20
+42.00
+43.00
44.30 (479.65)
42.00 (477.35)
38.80 (474.15)
35.60 (470.95)
32.40 (467.75)
29.20 (464.55)
26.00 (461.35)
22.80 (458.15)
19.60 (454.95)
16.40 (451.75)
13.20 (448.55)
10.00 (445.35)
6.80 (442.15)
3.60 (438.95)
0.00 (435.35)
-3.00 (432.35)

3,880
4,600

289 510 610 600 600 229 584 584 988
3,767

ა ბ გ დ ე ზ თ კ

		შ.პ.ს. "ამფითეატრი"	
დირექტორი	გ.ჩხაიძე	ქ. თბილისი, სოფ.დიღომი, „ჩილეპირებში", ლუარსაბ ანდრონიკაშვილის ქ. №1 ს/კ 01.72.14.055.195	
არქიტექტორი	ნ.სვანიძე		
შემსრულებელი	მ.აბაიშვილი		
შემოწმება	გ.ჩხაიძე	მ 1:100	სტადია / პრ. / შენიშვნა / ფურცლების №
		ჭრილი 3-3	

ლიფტის სამანქანო განქოფილება

+44.20

44.30 (479.65)

+43.00

+42.00

+42.00

ჭრილი 4 - 4

ქვედაზე მაღალი დაკამეჩული იატაკის ნიშნული

44.30 (479.65)
42.00 (477.35)
38.80 (474.15)
35.60 (470.95)
32.40 (467.75)
29.20 (464.55)
26.00 (461.35)
22.80 (458.15)
19.60 (454.95)
16.40 (451.75)
13.20 (448.55)
10.00 (445.35)
6.80 (442.15)
3.60 (438.95)
0.00 (435.35)
-3.00 (432.35)

3,880

4,600

90 510 610 600 600 657 584 610 1,041

4,224

ა ბ ბ დ ე ზ თ ი

		შ.პ.ს. "ამფითეონი"	
დირექტორი	გ.ჩხაიძე	ქ. თბილისი, სოფ.დიდომი, „ჩილეპირებში", ლუარსაბ ანდრონიკაშვილის ქ. №1 ს/კ 01.72.14.055.195	
არქიტექტორი	ნ.სვანიძე		
შემსრულა	გ.აბაიშვილი		
შემოწმა	გ.ჩხაიძე	მ 1:100	სტადია / შრომ. / შრომ.ნ.
		ჭრილი 4-4	ფურც. / ფურც.ნ.

კიბის შახრედი

ლიფტის სამანქანო განყოფილება

ჭრილი 5 - 5

+44.20


+43.00

+42.00

+42.00


44.30 (479.65)

ქვედაზე მაღალი დაკავებული იატაკის ნიშნული

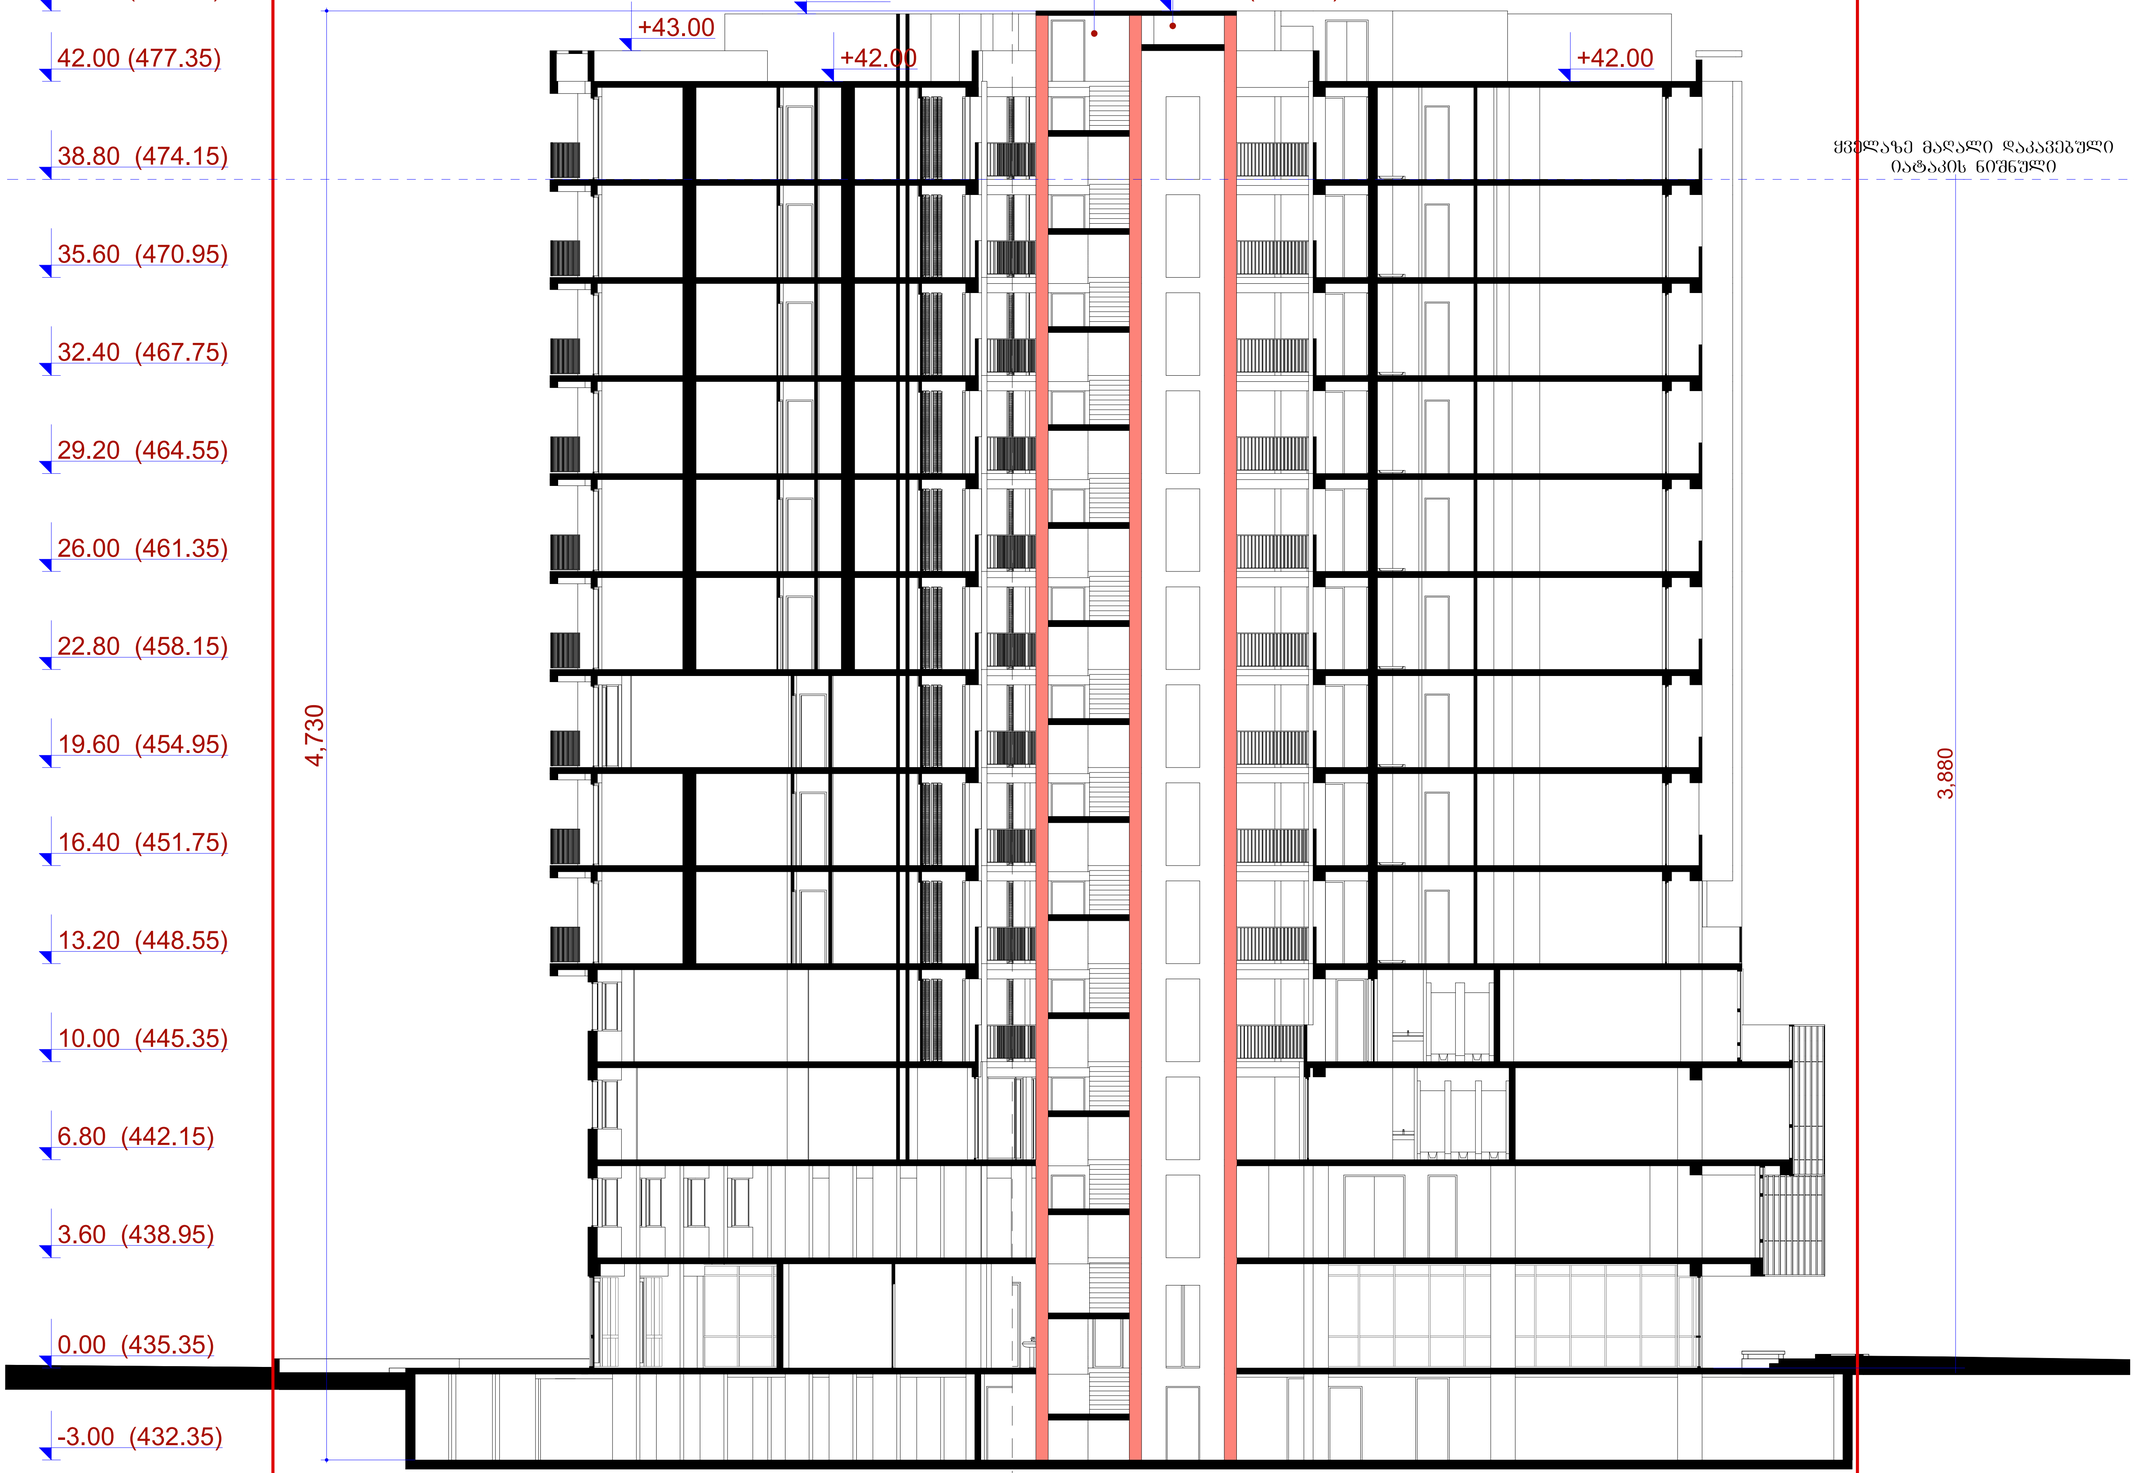


		შ.პ.ს. "ამფიონი"	
დირექტორი	მ.ჩხაიძე	ქ. თბილისი, სოფ.დიდომი, „ჩილივორები", ლუარსაბ ანდრონიკაშვილის ქ. №1 ს/კ 01.72.14.055.195	
არ.პატრონი	ნ.სვანიძე		
შეასრულა	მ.აბაიშვილი		
შეამოწმა	მ.ჩხაიძე	მ 1:100	სტადია / შენრ. / შენრ.ნ.
		ჭრილი 5-5	არ.
			ფაილის №

ჭრილი 6 - 6

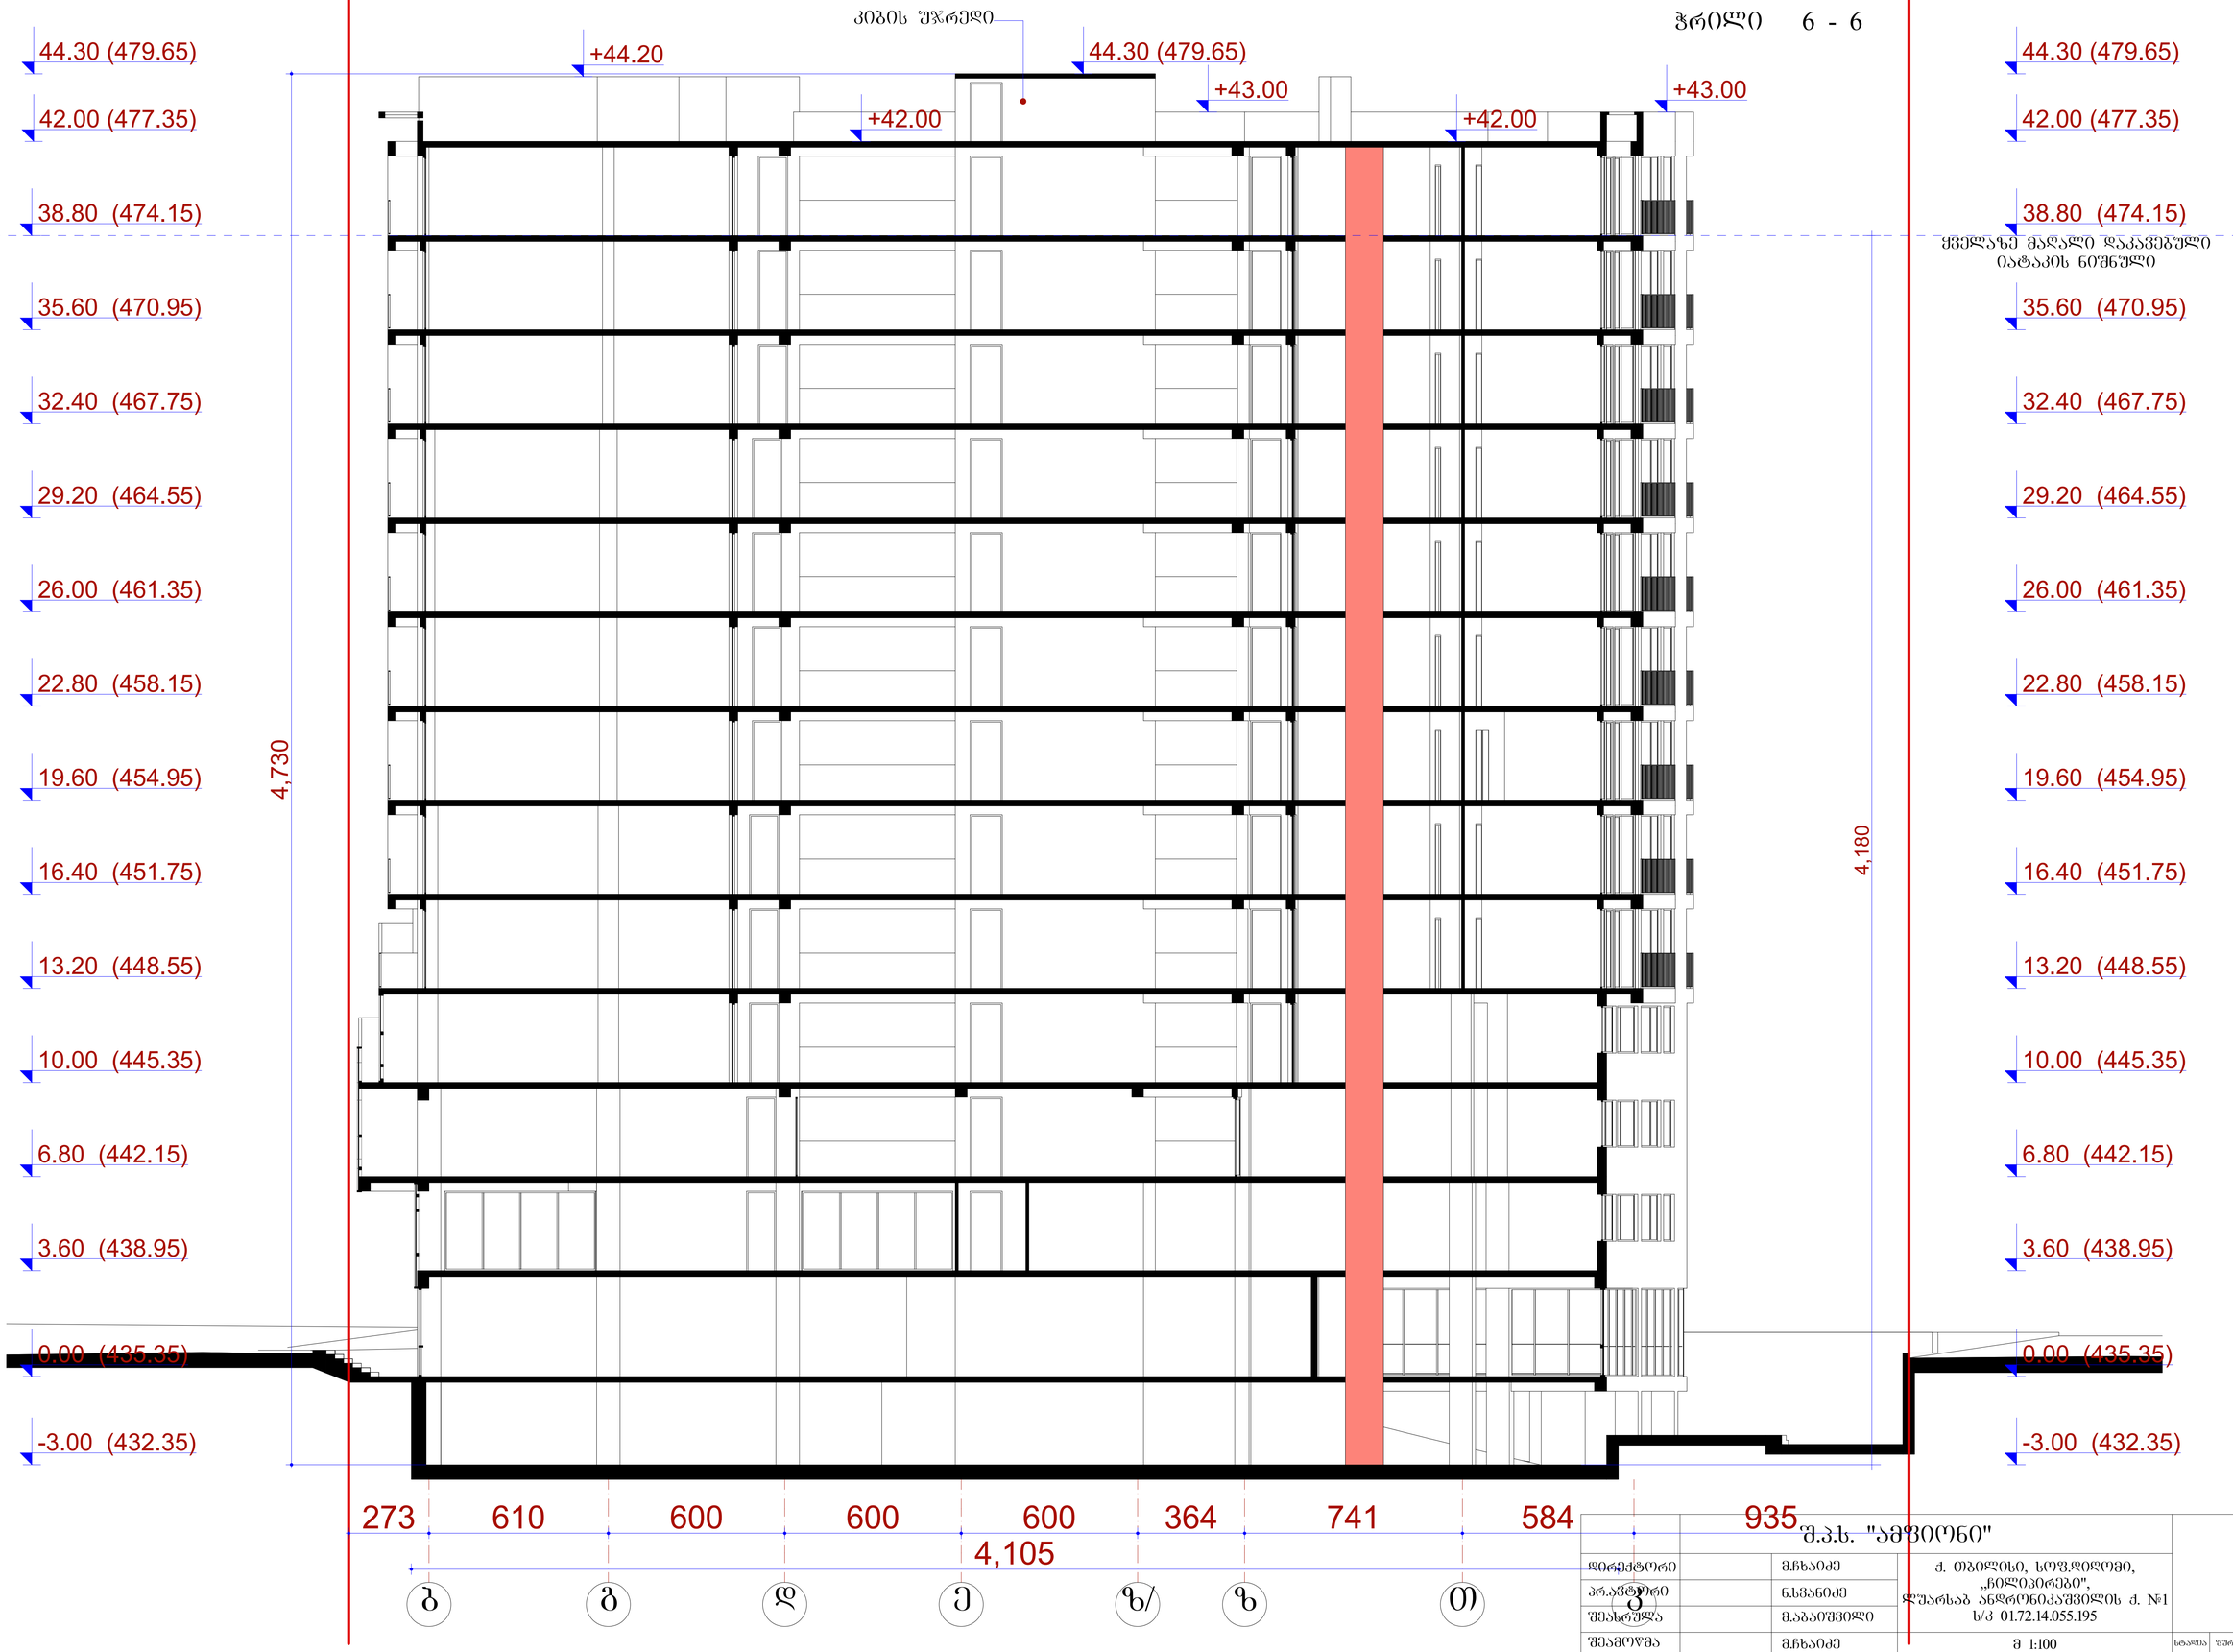


		შ.პ.ს. "ამფიონი"	
დირექტორი	გ.ჩხაიძე	ქ. თბილისი, სოფ.დიღომი, „ჩილიპირები", ლუარსაბ ანდრონიკაშვილის ქ. №1 ს/კ 01.72.14.055.195	
პრ.პროექტორი	ნ.სვანიძე		
შეასრულა	მ.აბაიშვილი		
შეამოწმა	გ.ჩხაიძე	მ 1:100	სტადია / შიფრი / შენრატ.
		ჭრილი 6-6	პრ.
			ფაილის №

ჭრილი 1 - 1

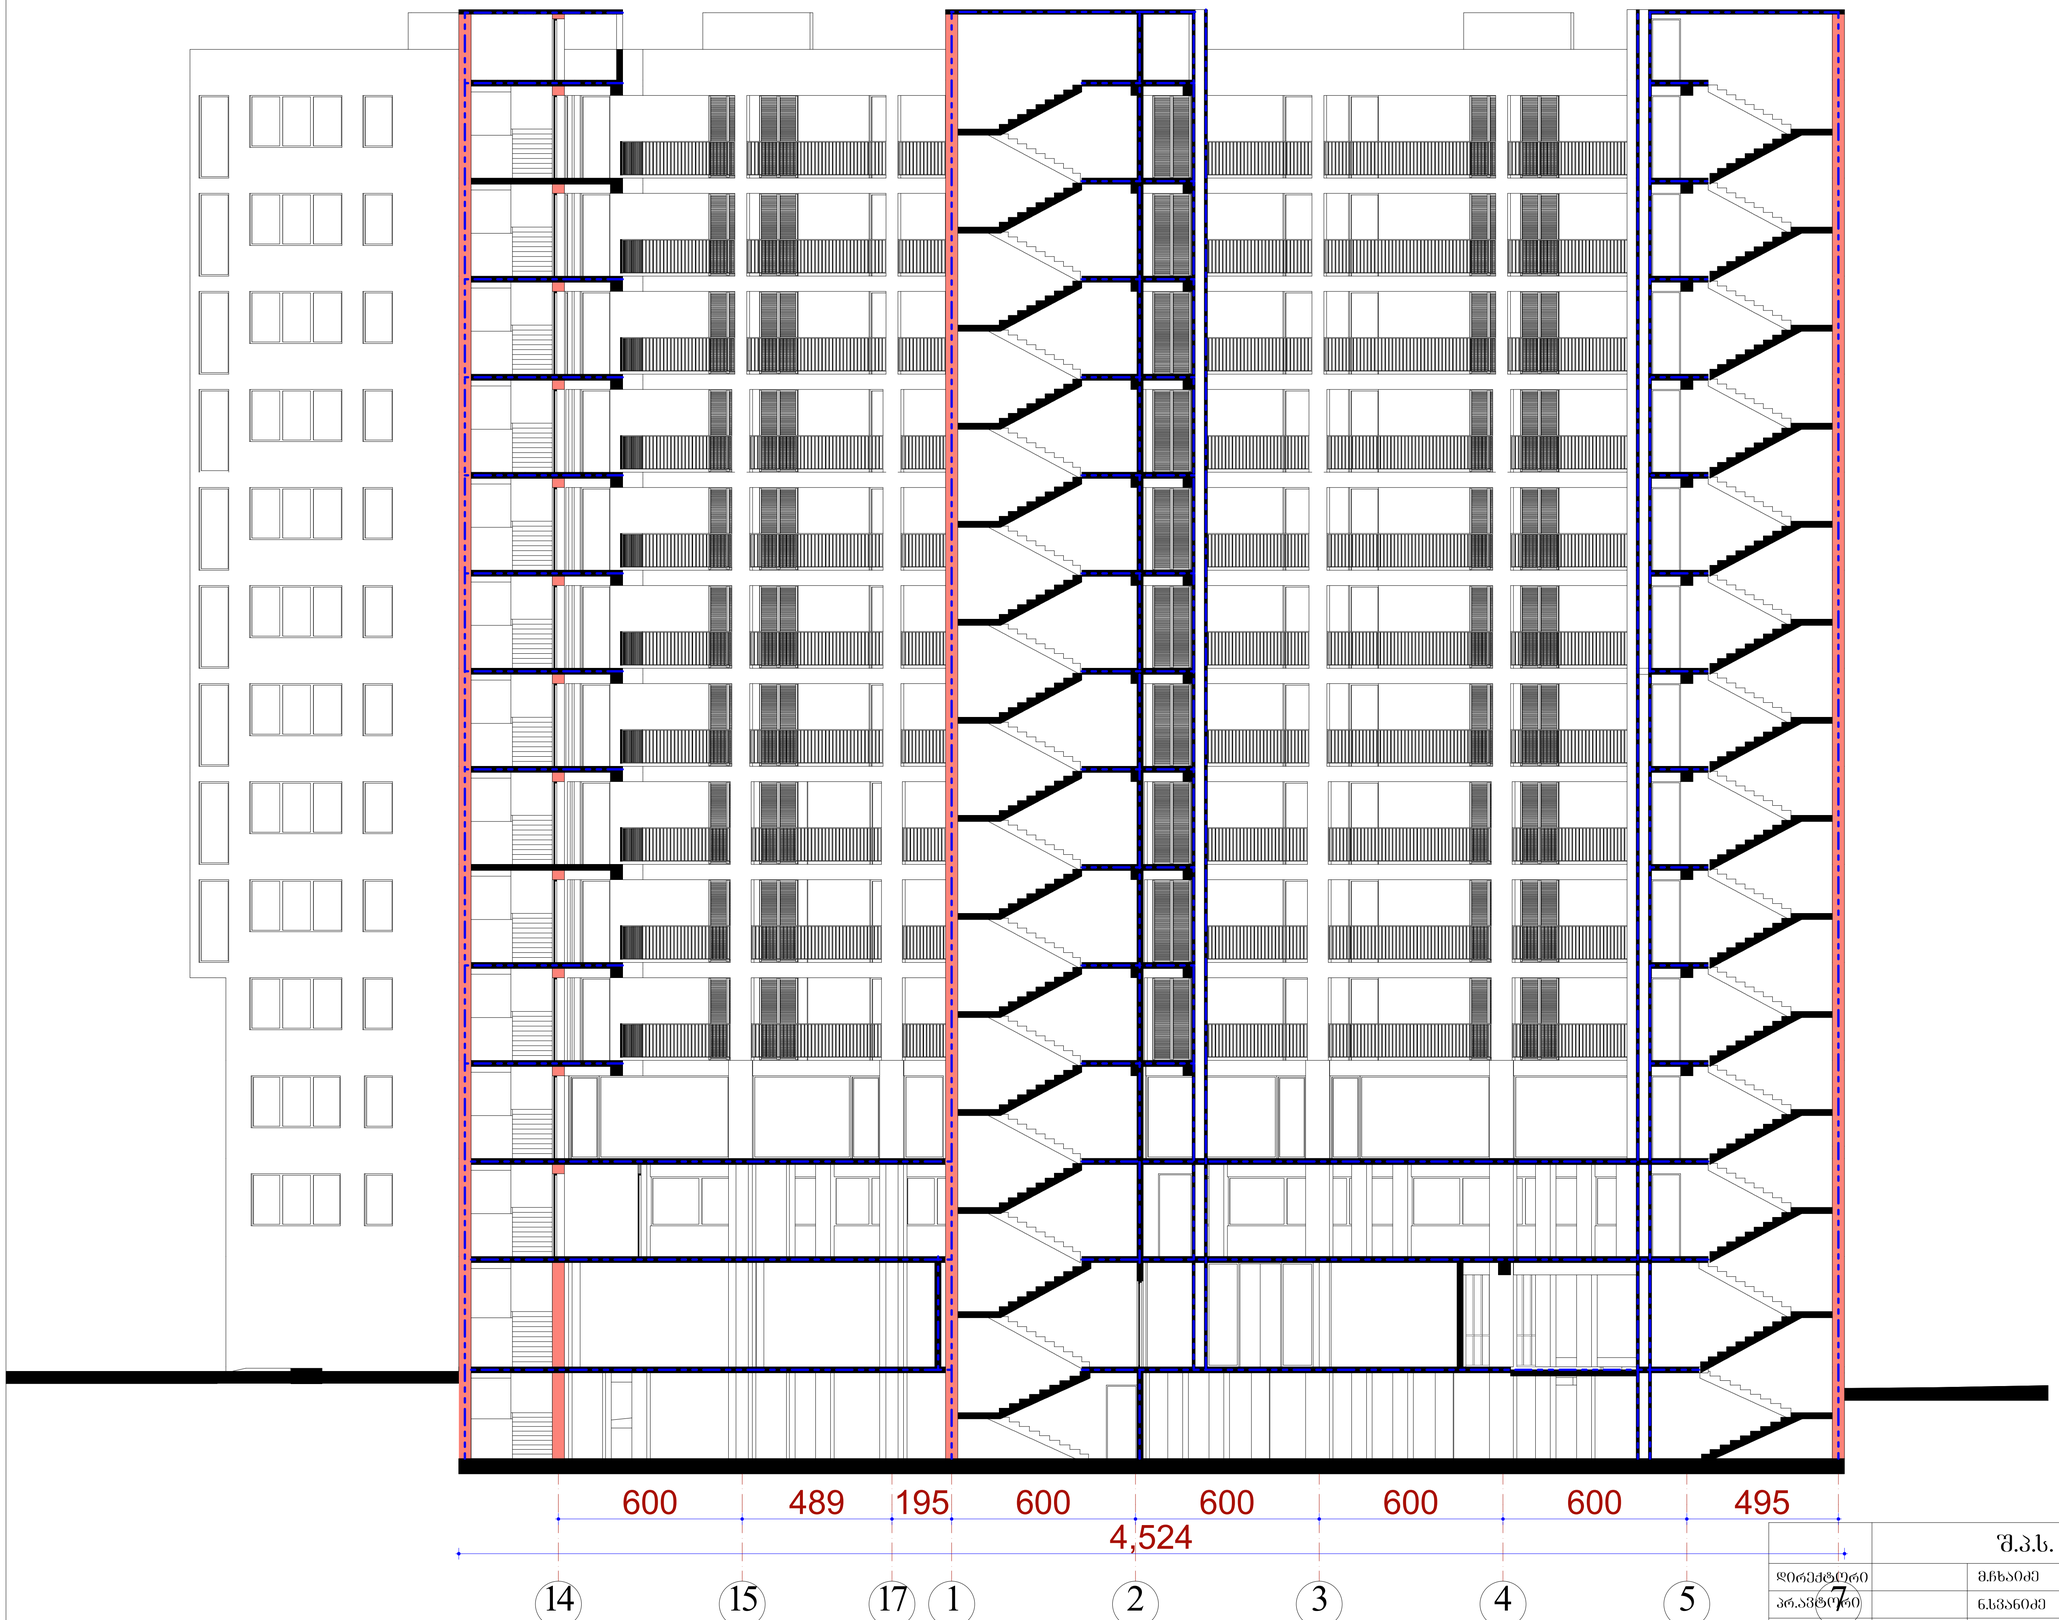


		შ.პ.ს. "ამფიონი"			
დირექტორი		მ.ჩხაიძე	ქ. თბილისი, სოფ.დიღომი, „ჩილიპირები", ლუარსაბ ანდრონიკაშვილის ქ. №1 ს/კ 01.72.14.055.195		
პრ.ავტორი		ნ.სვანიძე			
შესრულა		მ.აბაიშვილი			
შემოწმა		მ.ჩხაიძე	მ 1:100	სტადია	შრომ.	შრომატ.
			ჭრილი 1-1	პრ.		
				ფაილის №		

ჭრილი 4 - 4

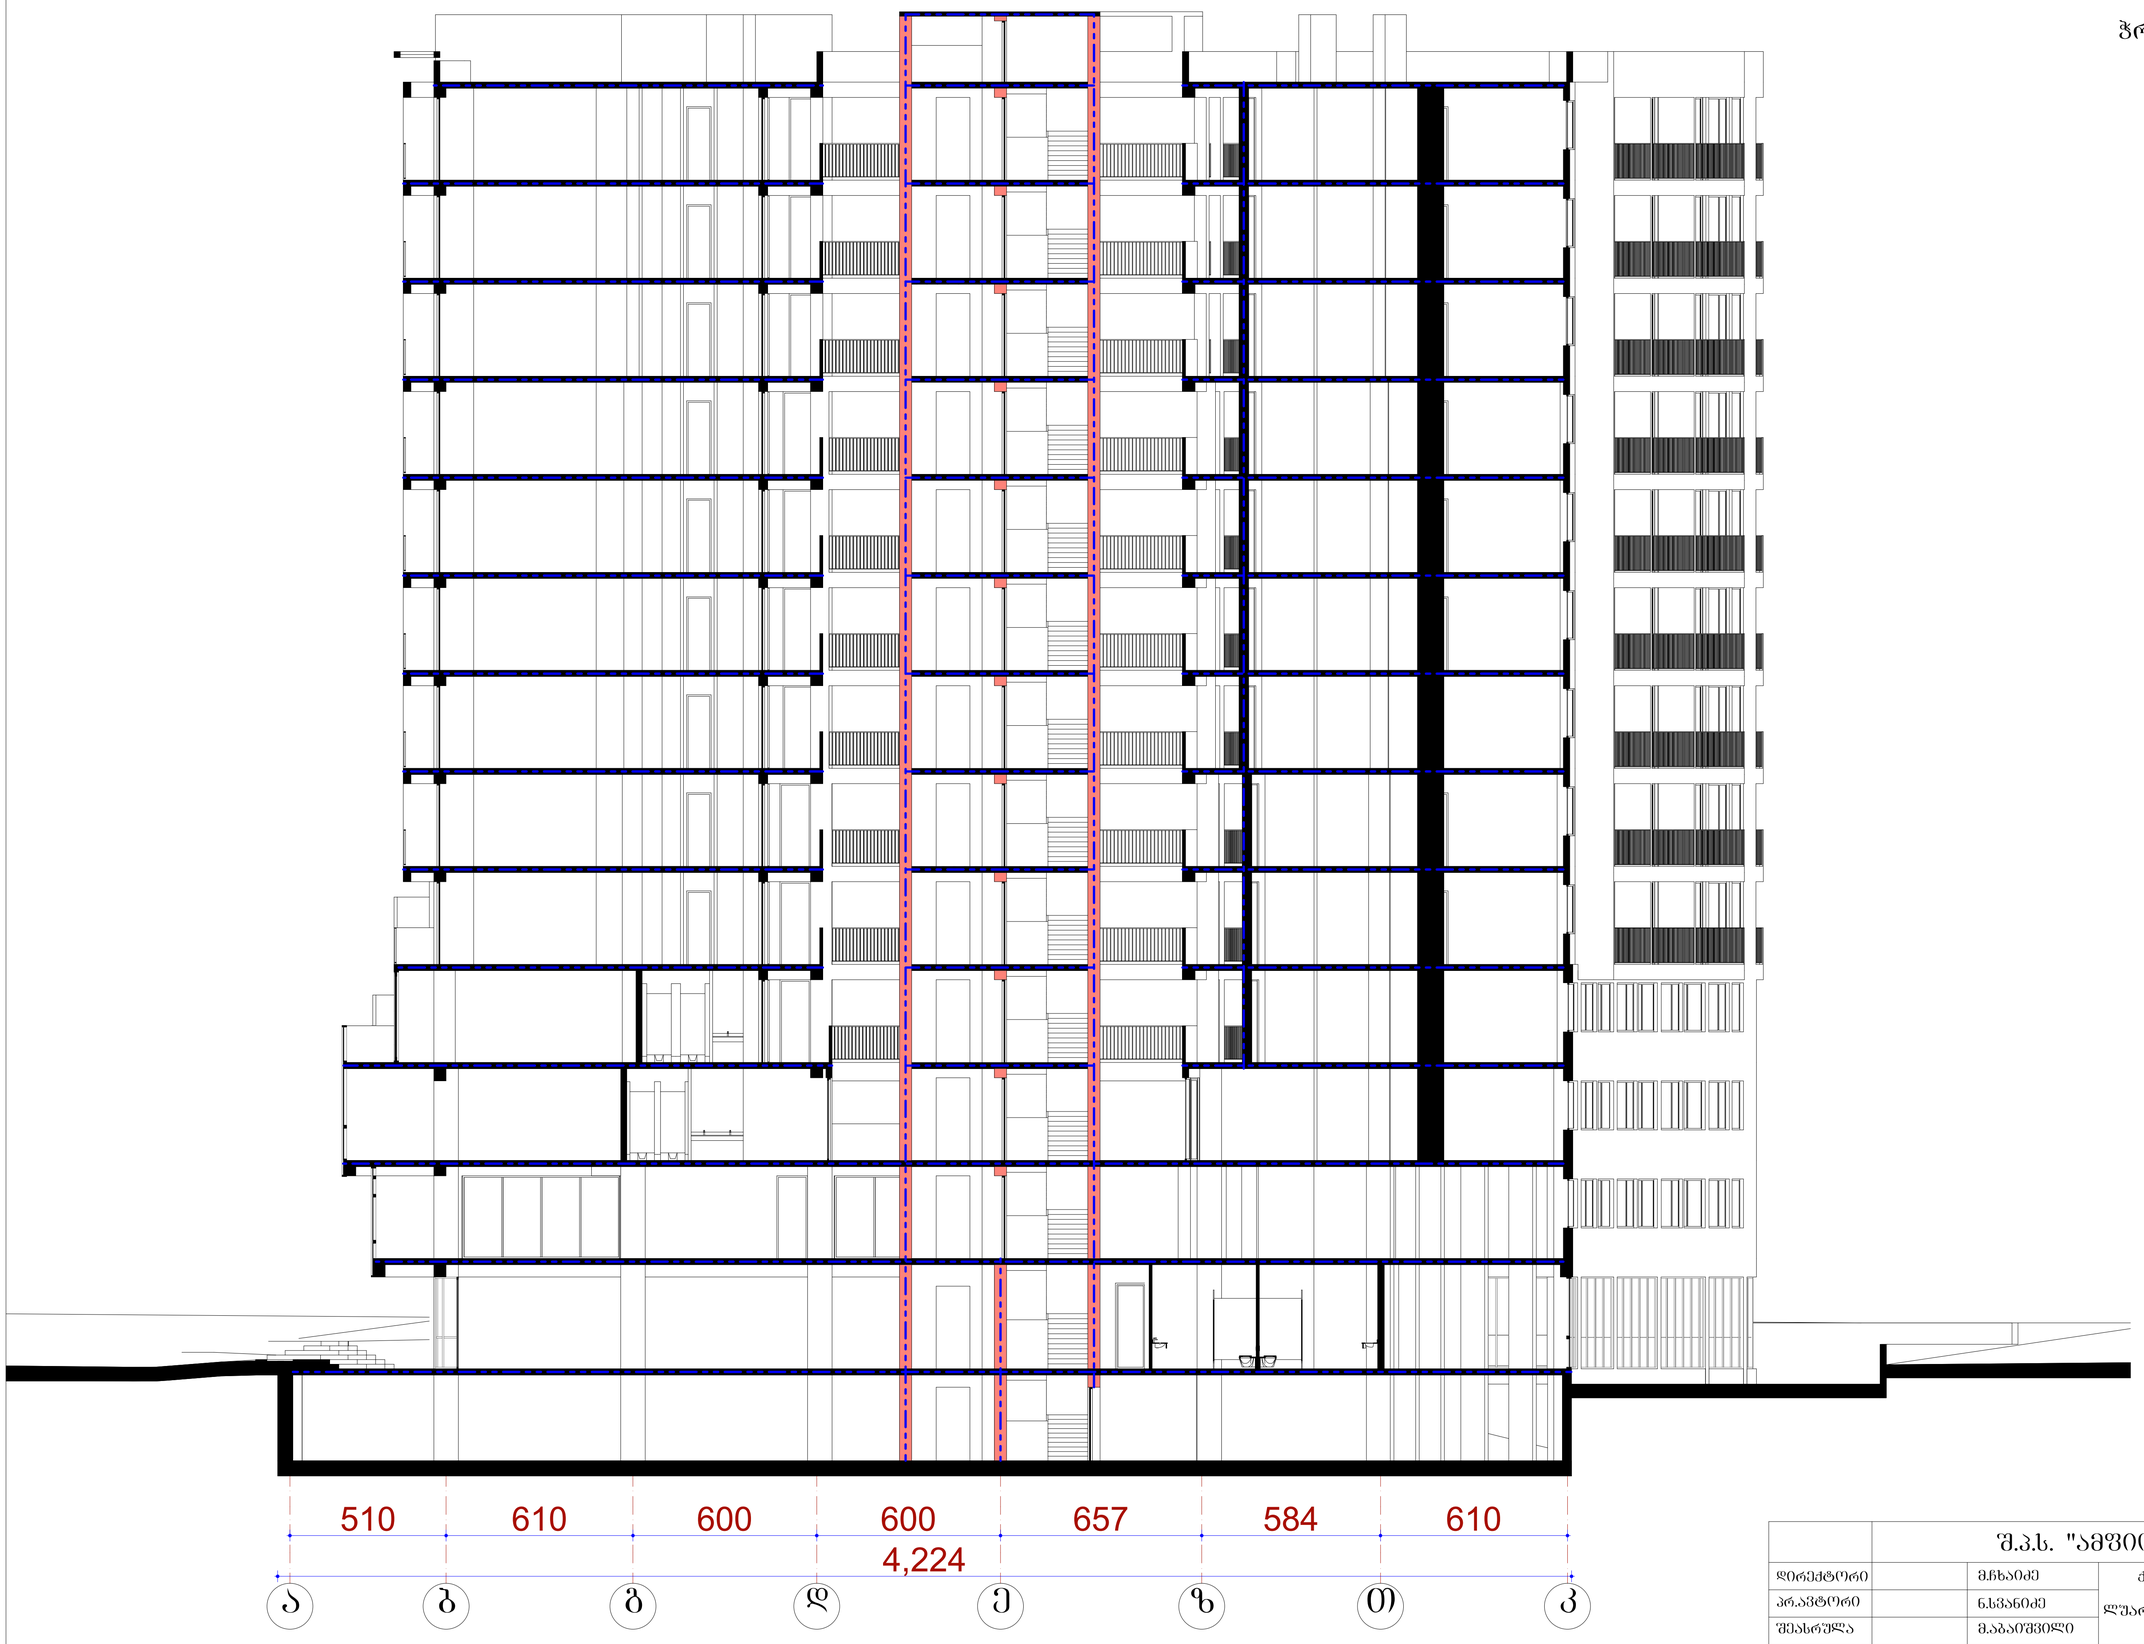


	შ.პ.ს. "ამფიონი"		
დირექტორი	მ.ჩხაიძე	ქ. თბილისი, სოფ.დიღომი, „ჩილივორები", ლუარსაბ ანდრონიკაშვილის ქ. №1 ს/კ 01.72.14.055.195	
არ.პროექტორი	ნ.სვანიძე		
შეასრულა	მ.აბაიშვილი		
შეამოწმა	მ.ჩხაიძე	მ 1:100	სტადია / შენობ. / შენობ.ნ.
		ჭრილი 4-4	არ.
			ფაილის №

ჭრილი 5 - 5

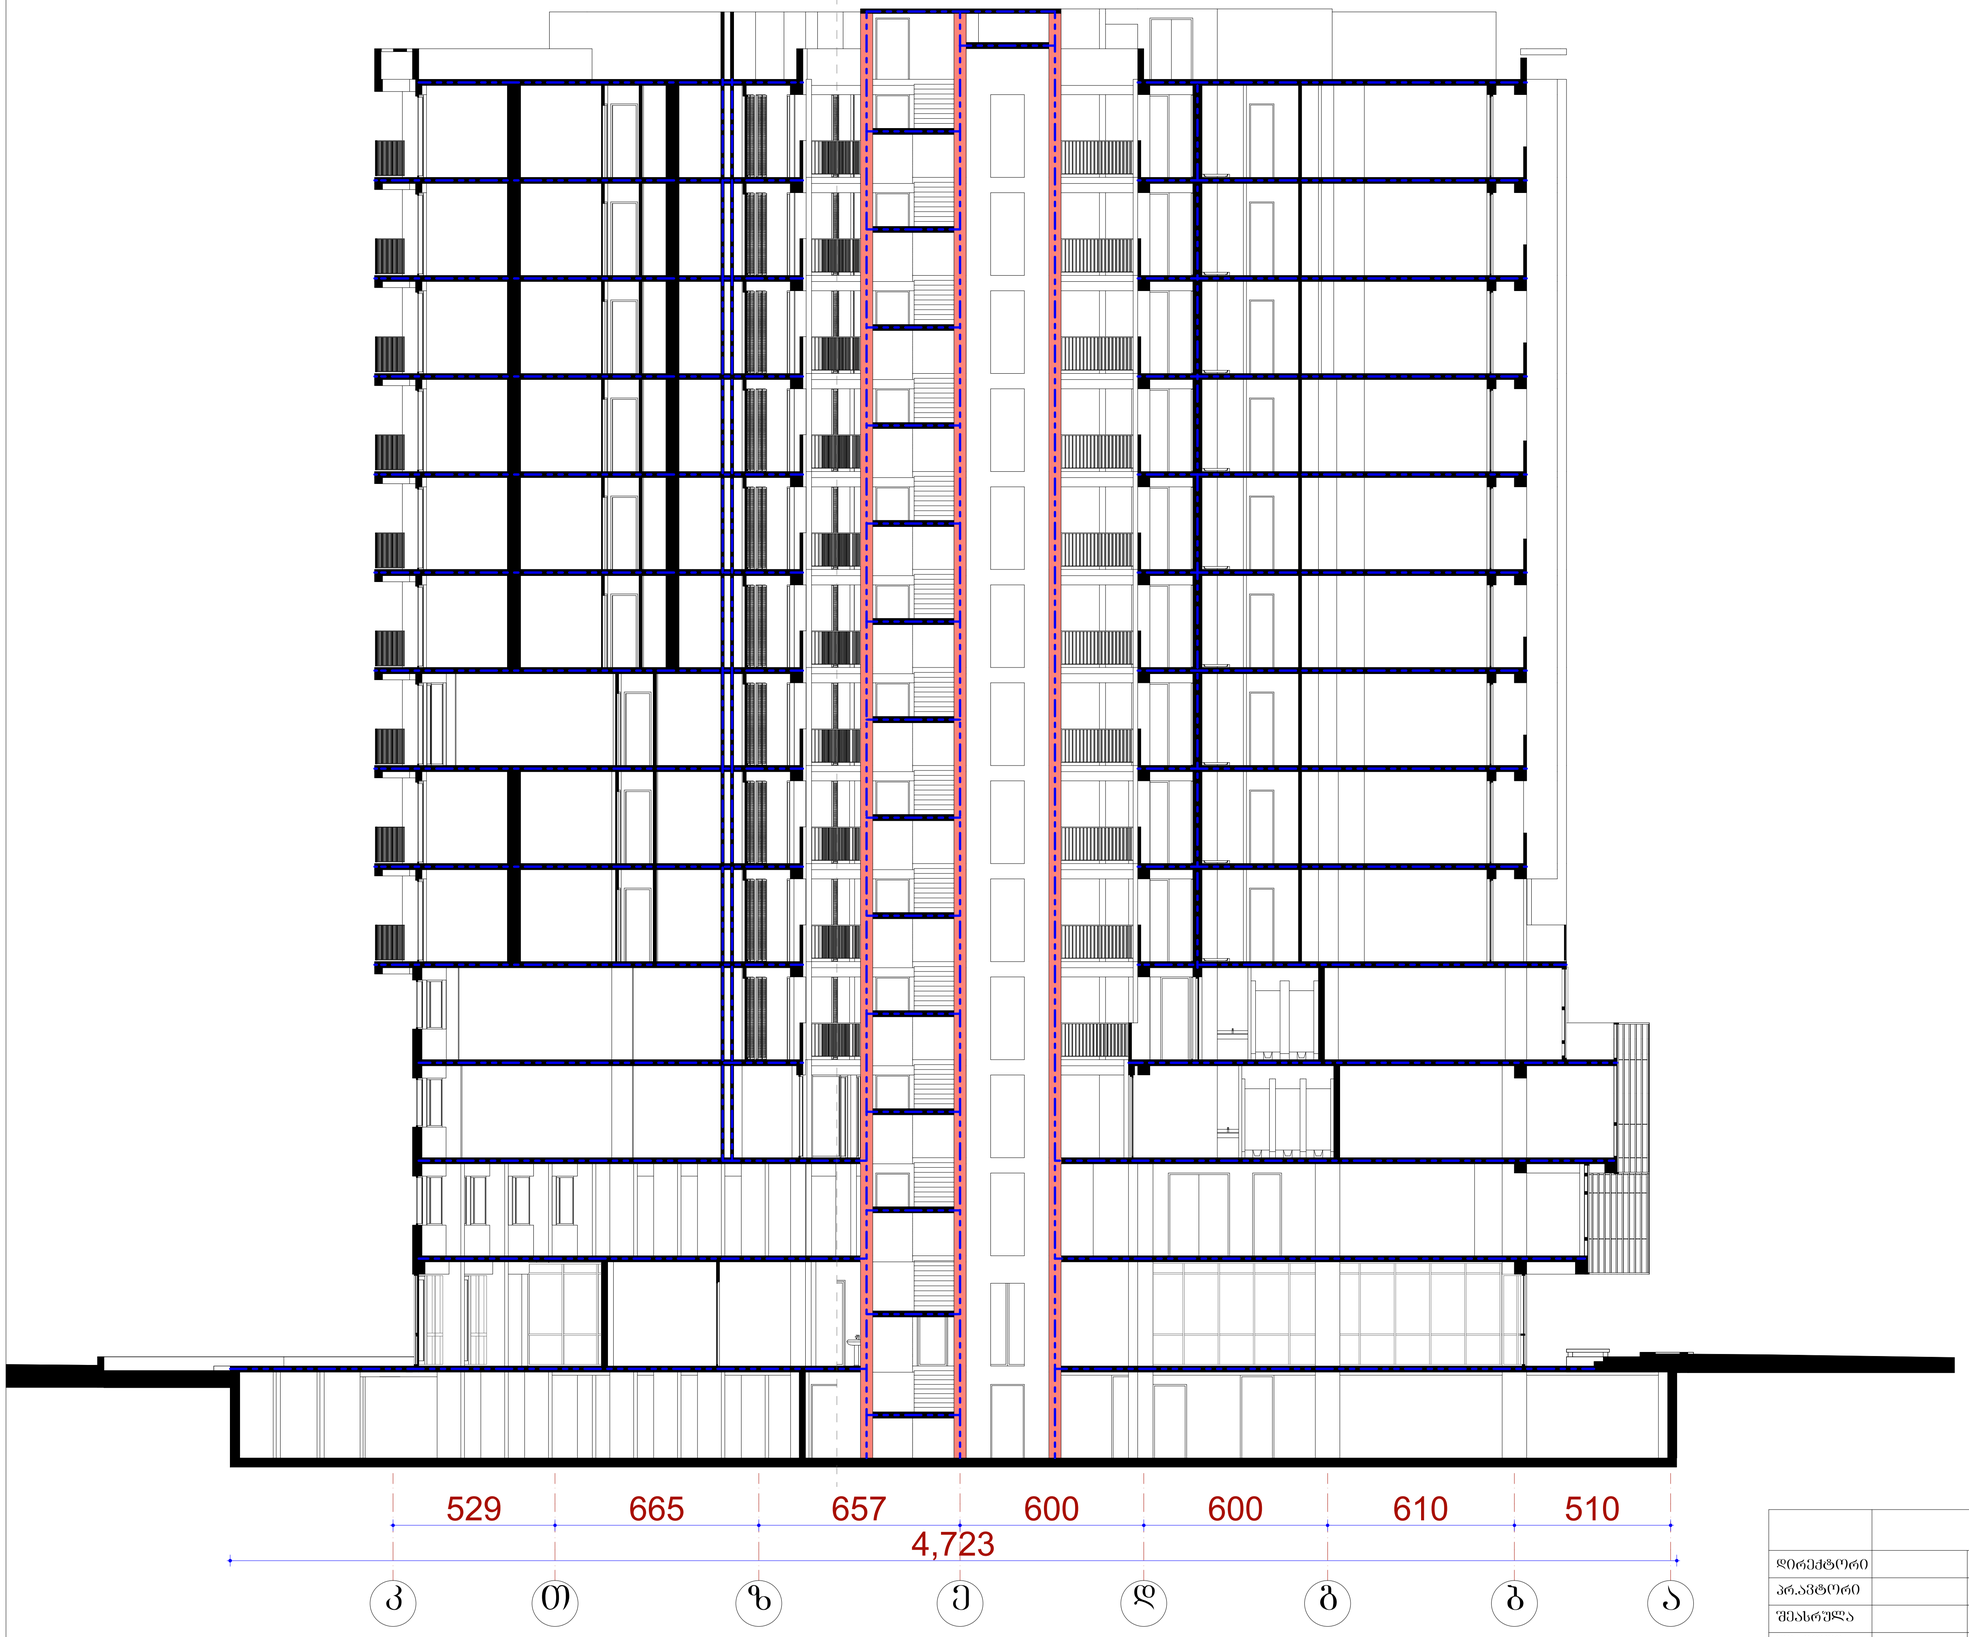

	შ.პ.ს. "ამფითეატრი"				
დირექტორი		გ.ჩხაიძე	ქ. თბილისი, სოფ.დიდომი, „ჩილიპირები", ლუარსაბ ანდრონიკაშვილის ქ. №1 ს/კ 01.72.14.055.195		
პრ.ავტორი		ნ.სვანიძე			
შესრულა		მ.აბაიშვილი			
შემოწმა		გ.ჩხაიძე	მ 1:100	სტადია	შრომ.	შრომ.ტ.
			ჭრილი 5-5	პრ.		
				რაოდენობა №		

ჭრილი 6 - 6

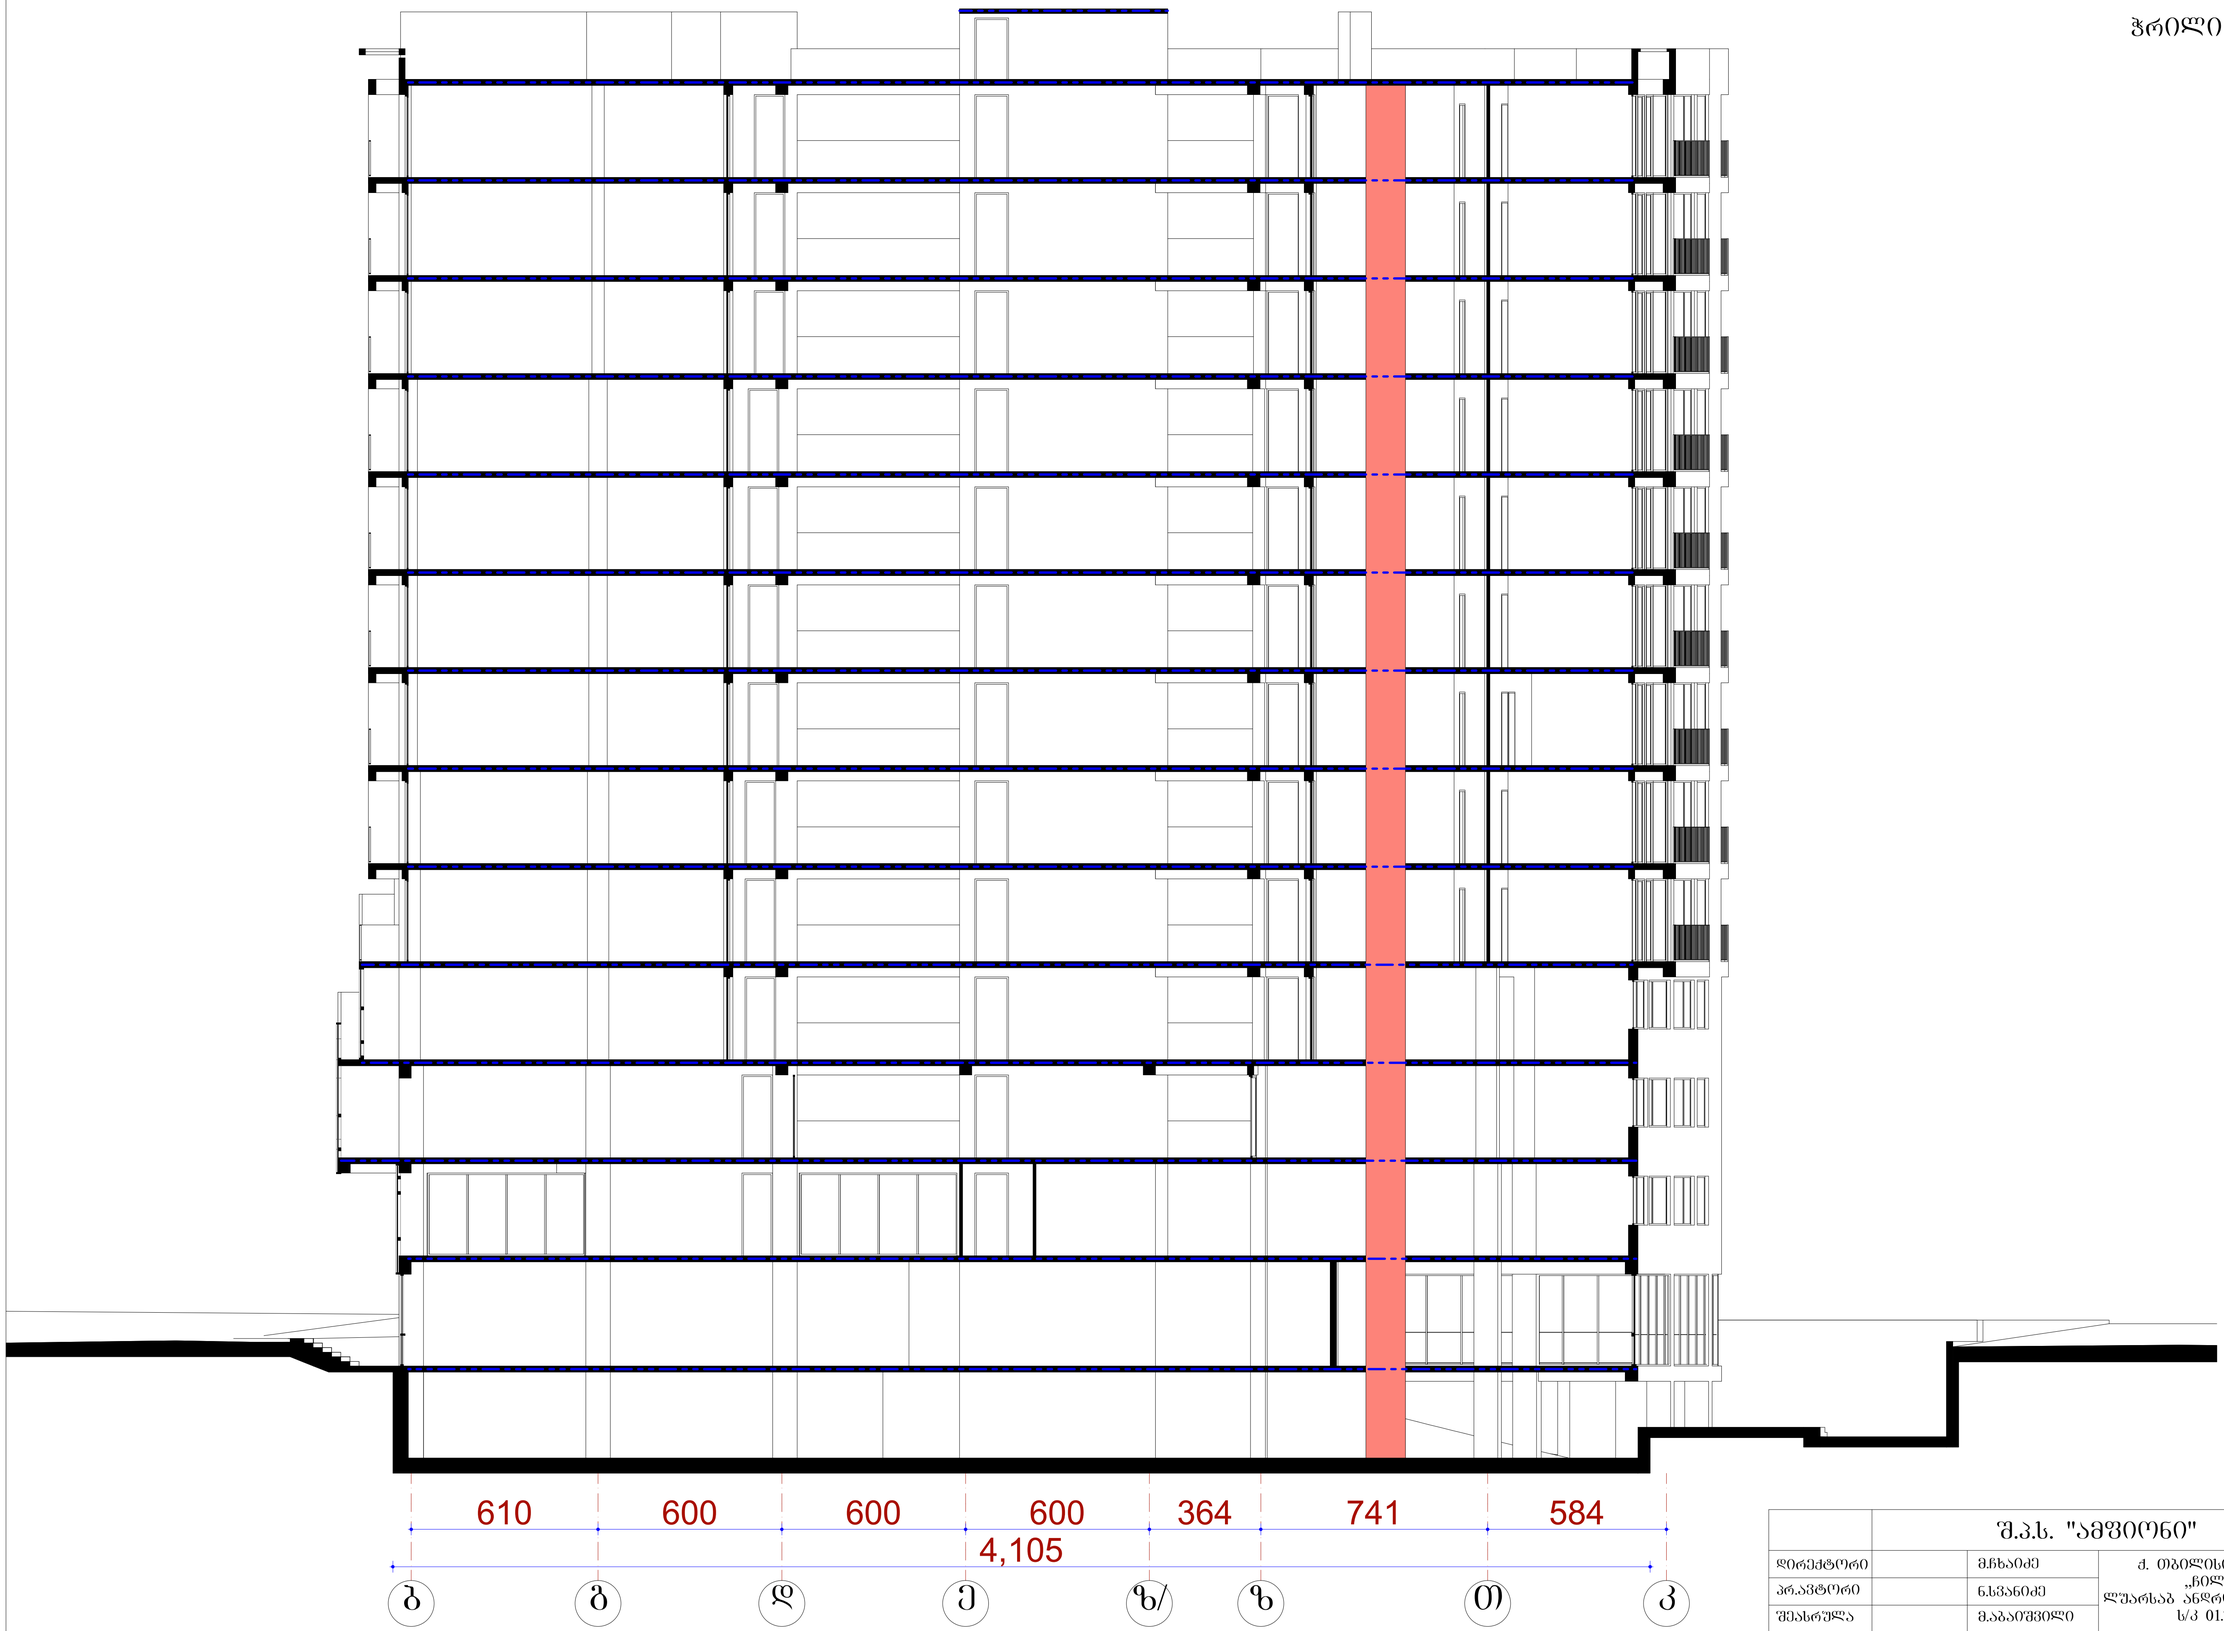

	შ.პ.ს. "ამფიონი"					
დირექტორი		მ.ჩხაიძე	ქ. თბილისი, სოფ.დიღომი, „ჩილიპირები", ლუარსაბ ანდრონიკაშვილის ქ. №1 ს/კ 01.72.14.055.195			
პრ.ავტორი		ნ.სვანიძე				
შესრულა		მ.აბაიშვილი				
შეამოწმა		მ.ჩხაიძე	მ 1:100	სტადია	შურ.	შურ.ტ.
			ჭრილი 6-6	პრ.		
				ფაილის №		