# მაქსიმალური სიმაღლის განსაზღვრის სქემა

ხ-1 - ხ-1

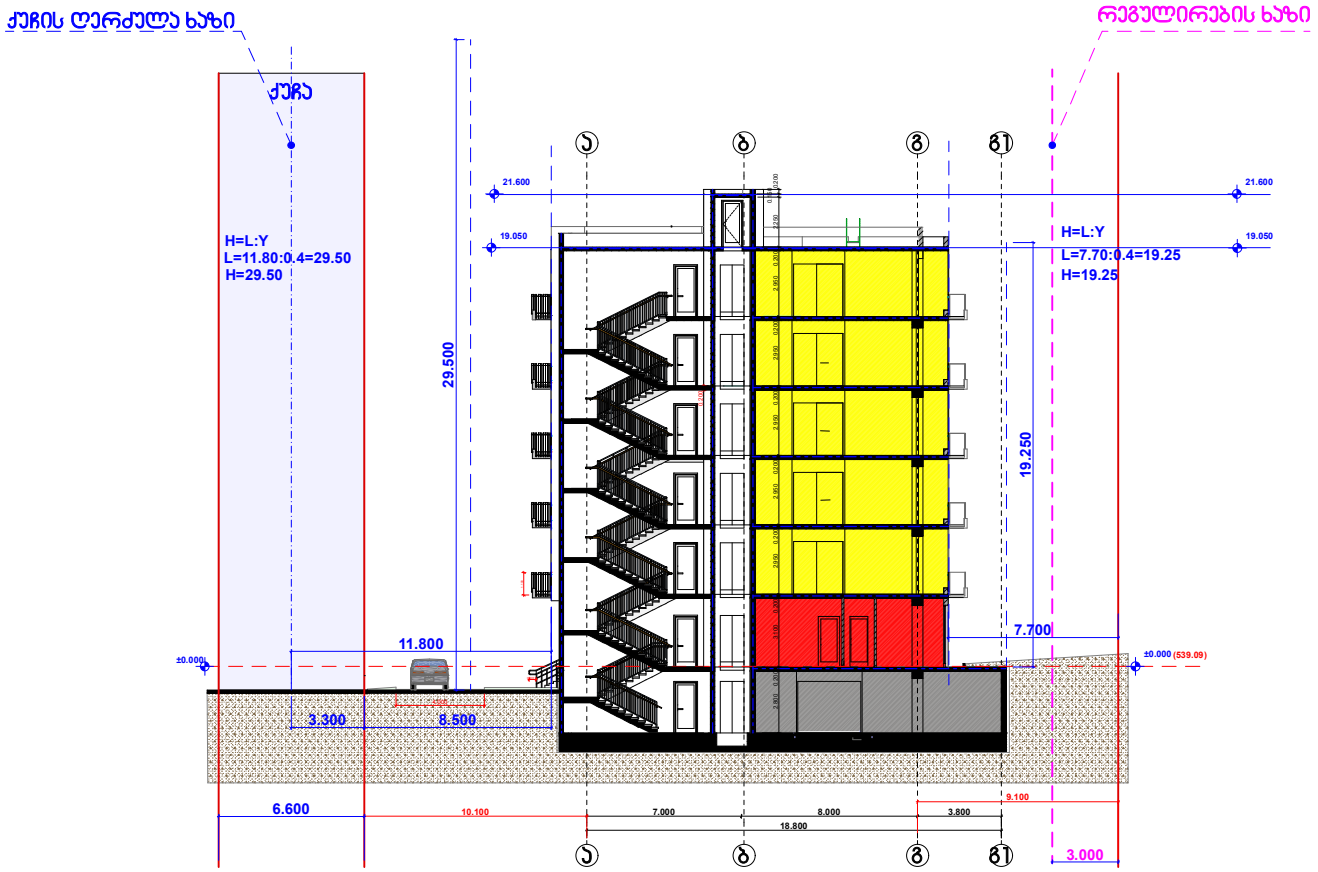


პროექტის დასახელება:

მრავალ ბინიანი საცხოვრებელი სახლი

ნახაზი:

ჭრილი 1-1

| დამკვეთი: | მაშტაბი | 1:200 |
|---|---|---|
| შპს "ენსი გრუპი" | ფურცელი | ა - 003 |
| | ფურცელი | |
| ს/კ 405186365 | სტადია | მ.პ. |

მისამართი:

ქალაქი თბილისი, მასივი ვარკეთილი, მიკრო/რაიონი IV, კორპუსი №417-ის მიმდებარედ

შპს "ენსი გრუპი

| თანამდებობა | გვარი | ხელმოწერა |
|---|---|---|
| დირექტორი | ნ. ჯანტალიანი | |
| მთ. არქიტექტორი | თ. მალანია | |
| არქიტექტორი | თ. მალანია | |
| კონსტრუქტორი | რ. სილაგაძე | |

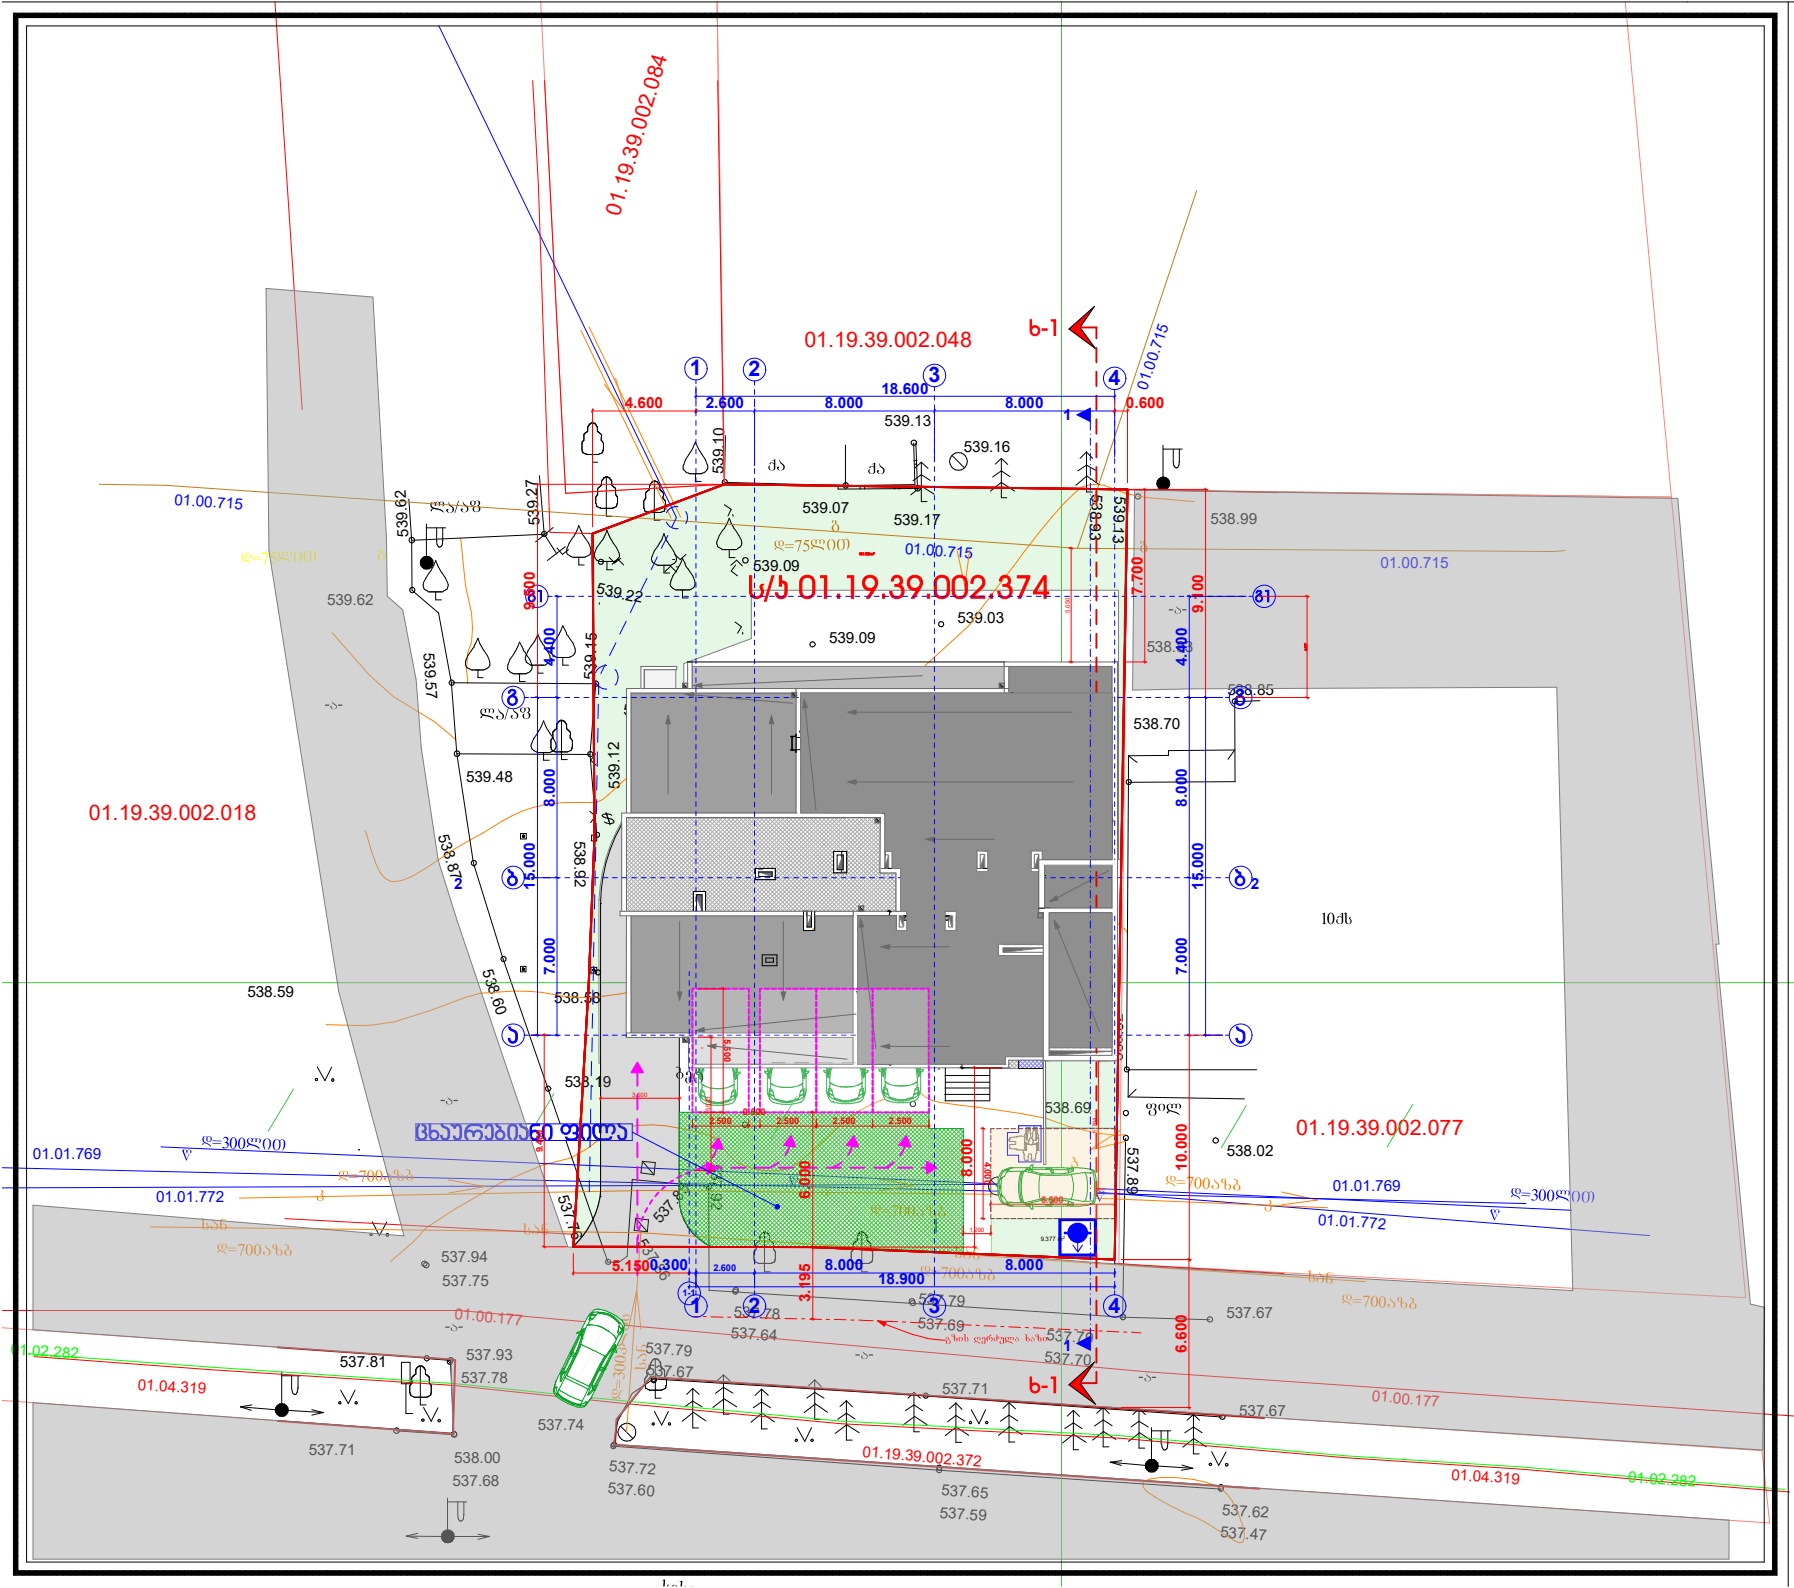


პროექტის დასახელება:

მრავალ ბინიანი საცხოვრებელი სახლი

ნახაზი:

გენგეგმა

| დამკვეთი: | მაშტაბი | 1:500 |
|---|---|---|
| შპს "ენსი გრუპი" ს/კ 405186365 | ფურცელი | |
| | ფურცელი | |
| | სტადია | მ.პ. |

მისამართი:

ქალაქი თბილისი, მასივი ვარკეთილი, მიკრო/რაიონი IV, კორპუსი №417-ის მიმდებარედ

შპს "ენსი გრუპი"

| თანამდებობა | გვარი | ხელმოწერა |
|---|---|---|
| დირექტორი | | |
| მთ. არქიტექტორი | თ. მალანია | |
| არქიტექტორი | | |
| კონსტრუქტორი | რ. სილაგაძე | |