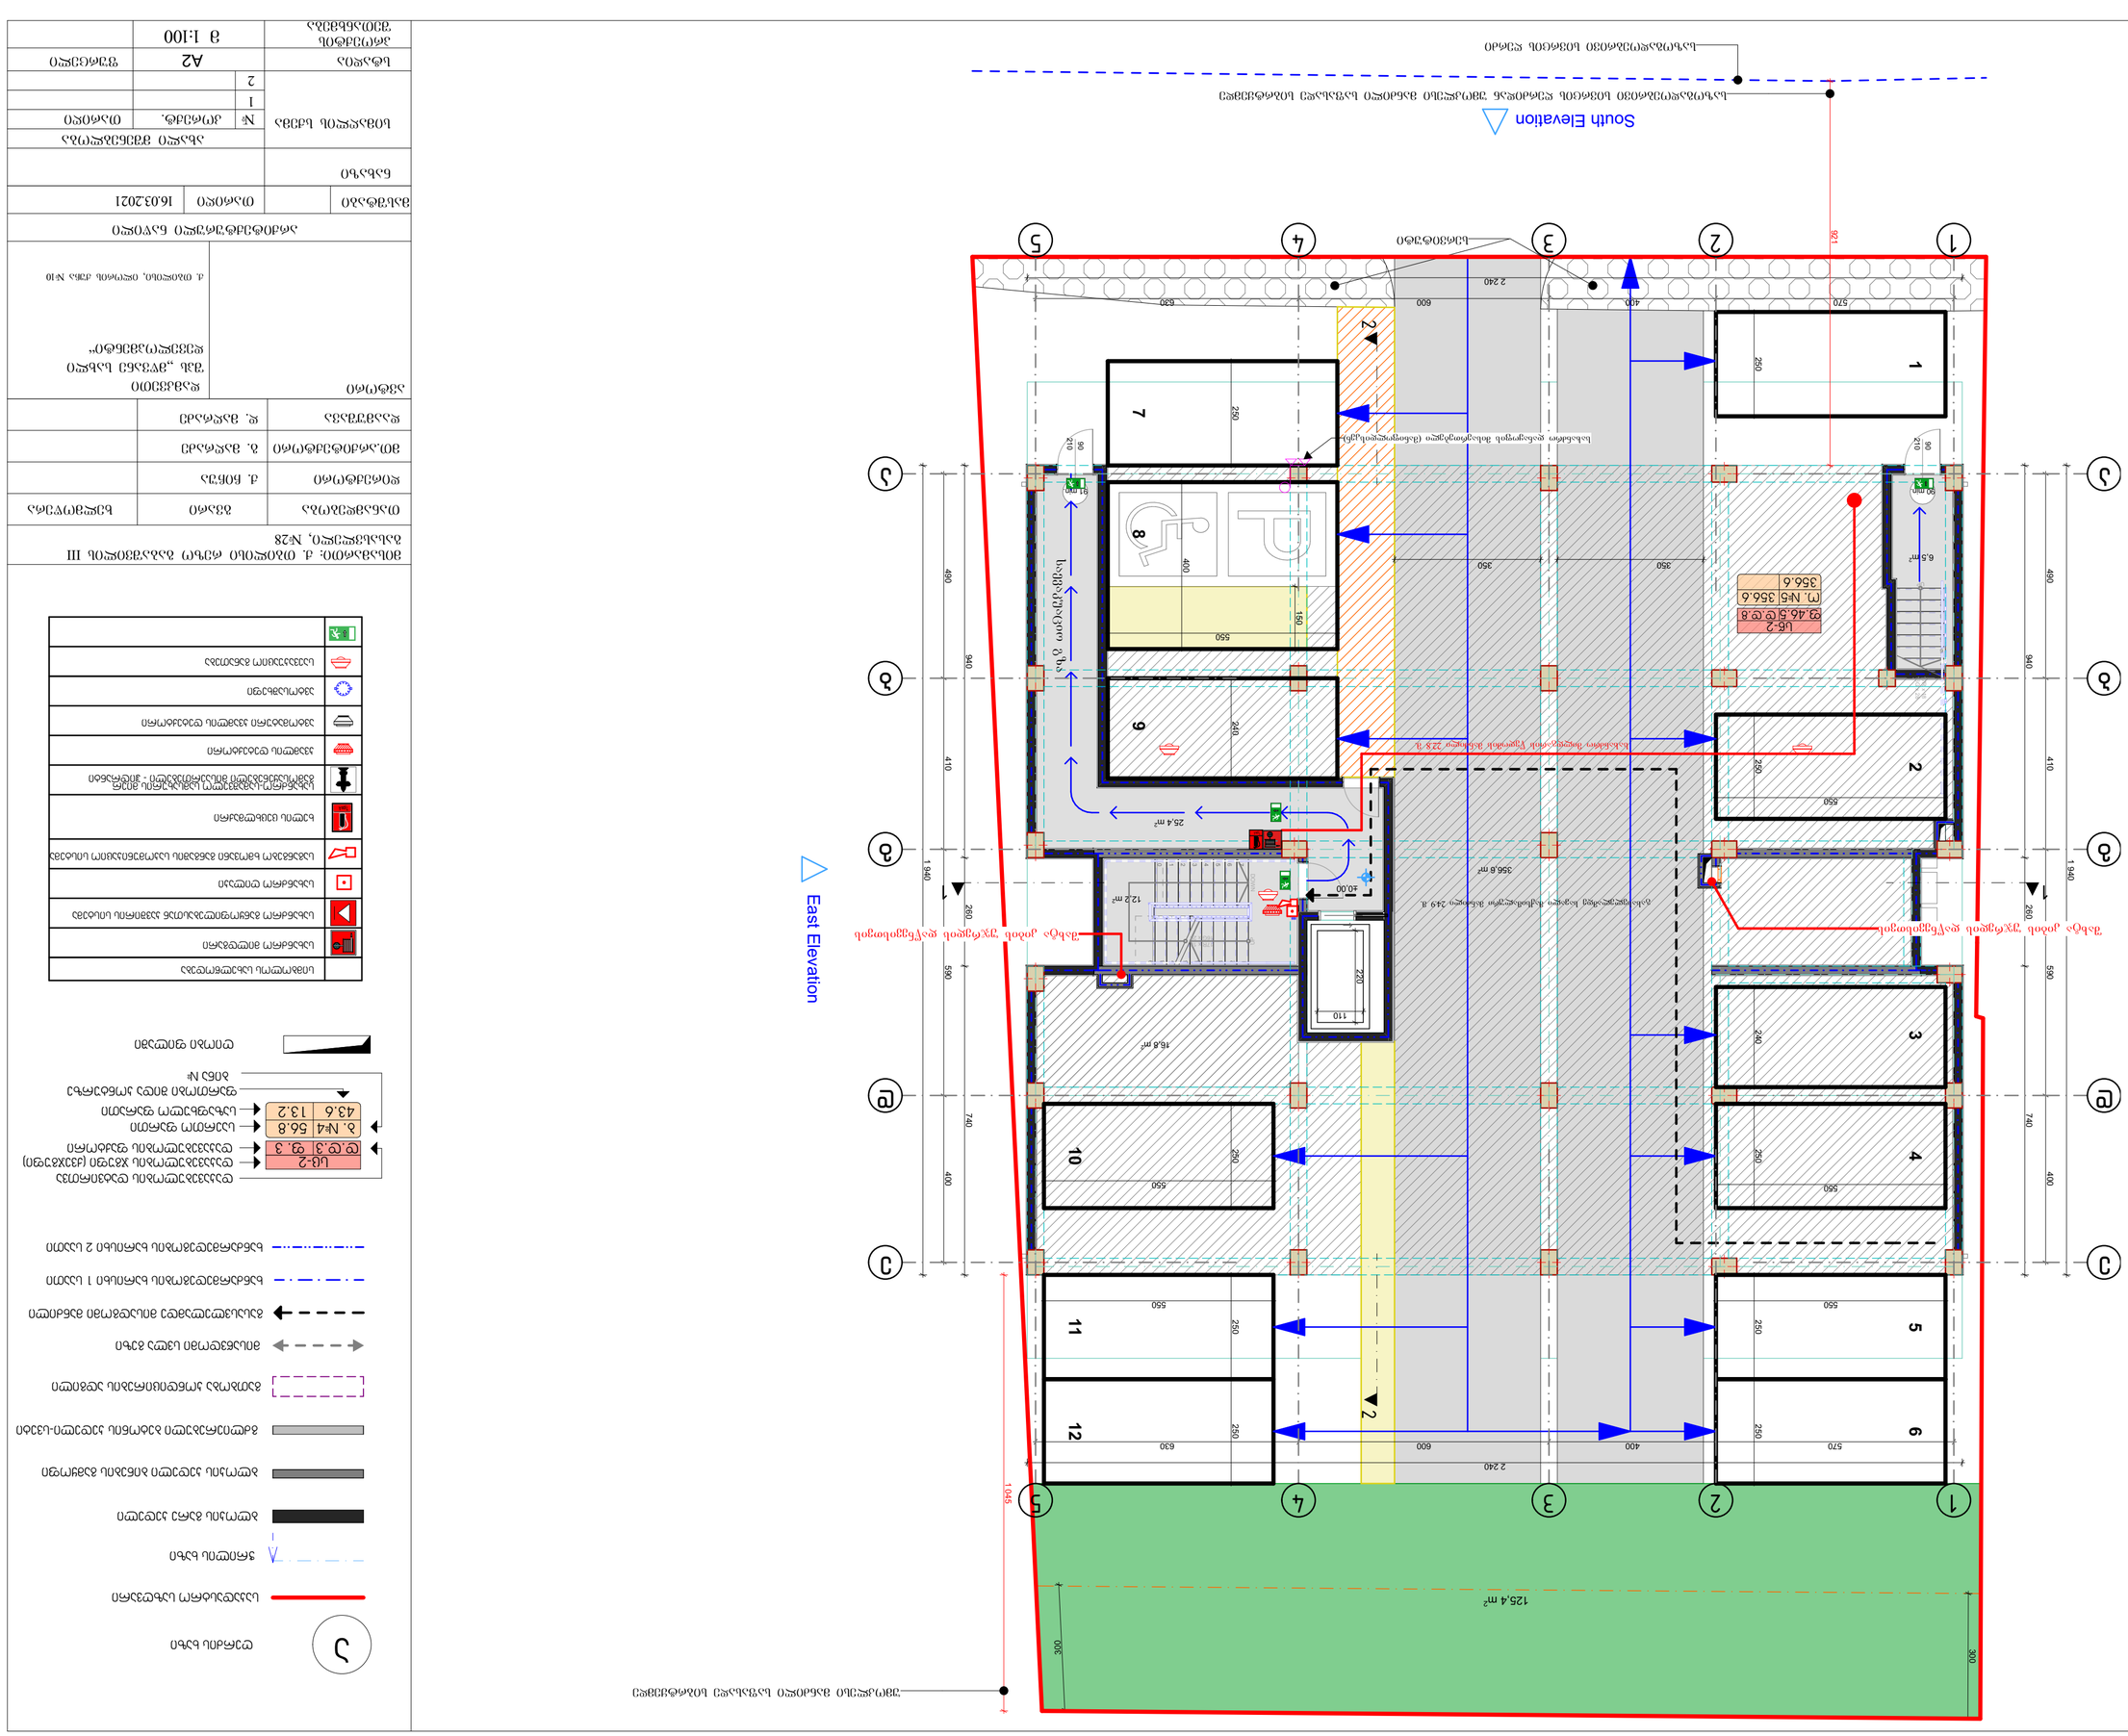

GSPublisherVersion 0.2.100.100

Type A

ავტორი დამკვეთი

არქიტექტურული ნაწილი

მასშტაბი თარიღი

ახალი მშენებლობა
#
1

2

კორექტ. თარიღი

სტადია

m 1:100

ფურცელი

16.03.2021

პროექტის
შეთანხმება

თანამდებობა გვარი ხელმოწერა

დირექტორი ქ. ჩიჩუა

მისამართი: ქ. თბილისი რეზო გაბაშვილის III
გასასვლელი, #28

მთ.არქიტექტორი

ნახაზი

გ. მაღრაძე

დაამუშავა

a

ხანძარმედეგობის ხარისხი 1 საათი

ხანძარმედეგობის ხარისხი 2 საათი

დ. მაღრაძე

A2

შპს `მწვანე სახლი
დეველოპმენტი~

ქ. თბილისი, ილორის ქუჩა #10

სახანძრო მილდგარი

სახანძრო განყოფილებასთან კავშირის სისტემა

საგანგებო ხმოვანი განგაშის საკომუნიკაციო სისტემა

ხელის ცეცხლმაქრი

სახანძრო-სამაშველო სამსახურის მიერ
გამოსაყენებელი მისაერთებელი - ჰიდრანტი

ავტომატური კვამლის დეტექტორი

კვამლის დეტექტორი

ავტოსაშხეფი

სიმბოლოს სახელწოდება

საევაკუაციო განათება

სახანძრო ღილაკი

sc-2
d.d.3
b. #4
43.6 13.2

56.8

f. 3

ბლოკის კედელი ბინების გამყოფი

ღერძის ხაზი

საკადასტრო საზღვარი

ბლოკის გარე კედელი

გძლიერებული ბეტონის კედელი-სვეტი

გათბობა კონდიცირების ადგილი

მისაწვდომი სვლა გეზი

გასასვლელამდე მისადგომი მანძილი

ჭრილის ხაზი

დაკავებულობის ჯგუფი (ქვეჯგუფი)
დაკავებულობის ფაქტორი

საერთო ფართი
საზაფხულო ფარათი
ფართობი შიდა კონტურზე
ბინა #

ღიობი ფილაში

დაკავებულობის დატვირთვა

1

2

3

4

5

6

7

8

UP17R x 18 16G x 28

12,2 m2

125,4 m2

16,8 m2

6,5 m2

25,4 m2

1

2

3

4

5

6

7

8

9

17

16

15

14

13

12

11

10

DOWN UP

17R x 18
16G x 28

91 მინ.21090

90 მინ.21090

350 350

940 260 740

1 940

490 410 590 400

940 260 740

1 940

490 410 590 400

2 240

570 400 600 630

2 240

570 400 600 630 250 250

550

240 250 250 250

550

550

250 240 250 250 250

550

550

220

110

300

300

1 045

921

400

150

550

±0,00

South Elevation

East Elevation

356,6 m2

1 2

3

4

5

6

7

8

9

10 11 12
გასასვლელამდე სავალი მაქსიმალური მანძილი 24.9 მ.

სახანძრო მილდგარის წვდომის მანძილი 22.8 მ.

-

საევაკუაციო გზა

1 1

2

2

sw-2
f.46.5
o. #5
356.6

356.6

d.d.8

1

1

2

2

3

3

4

4

5

5

a a

b b

g g

d d

e e

Type A

საზოგადოებრივი სივრცის ღერძი

საზოგადოებრივი სივრცის ღერძიდან უმოკლესი მანძილი საფასადე სიბრტყემდე

უმოკლესი მანძილი საფასადე სიბრტყემდე

შახტა კიბის უჯრედის დაწნევისთვის შახტა კიბის უჯრედის დაწნევისთვის

სერვიტუტი

სახანძრო დანაყოფის მისაერთებელი (მანიფოლდისკენ)

სიმაღლის სქემა

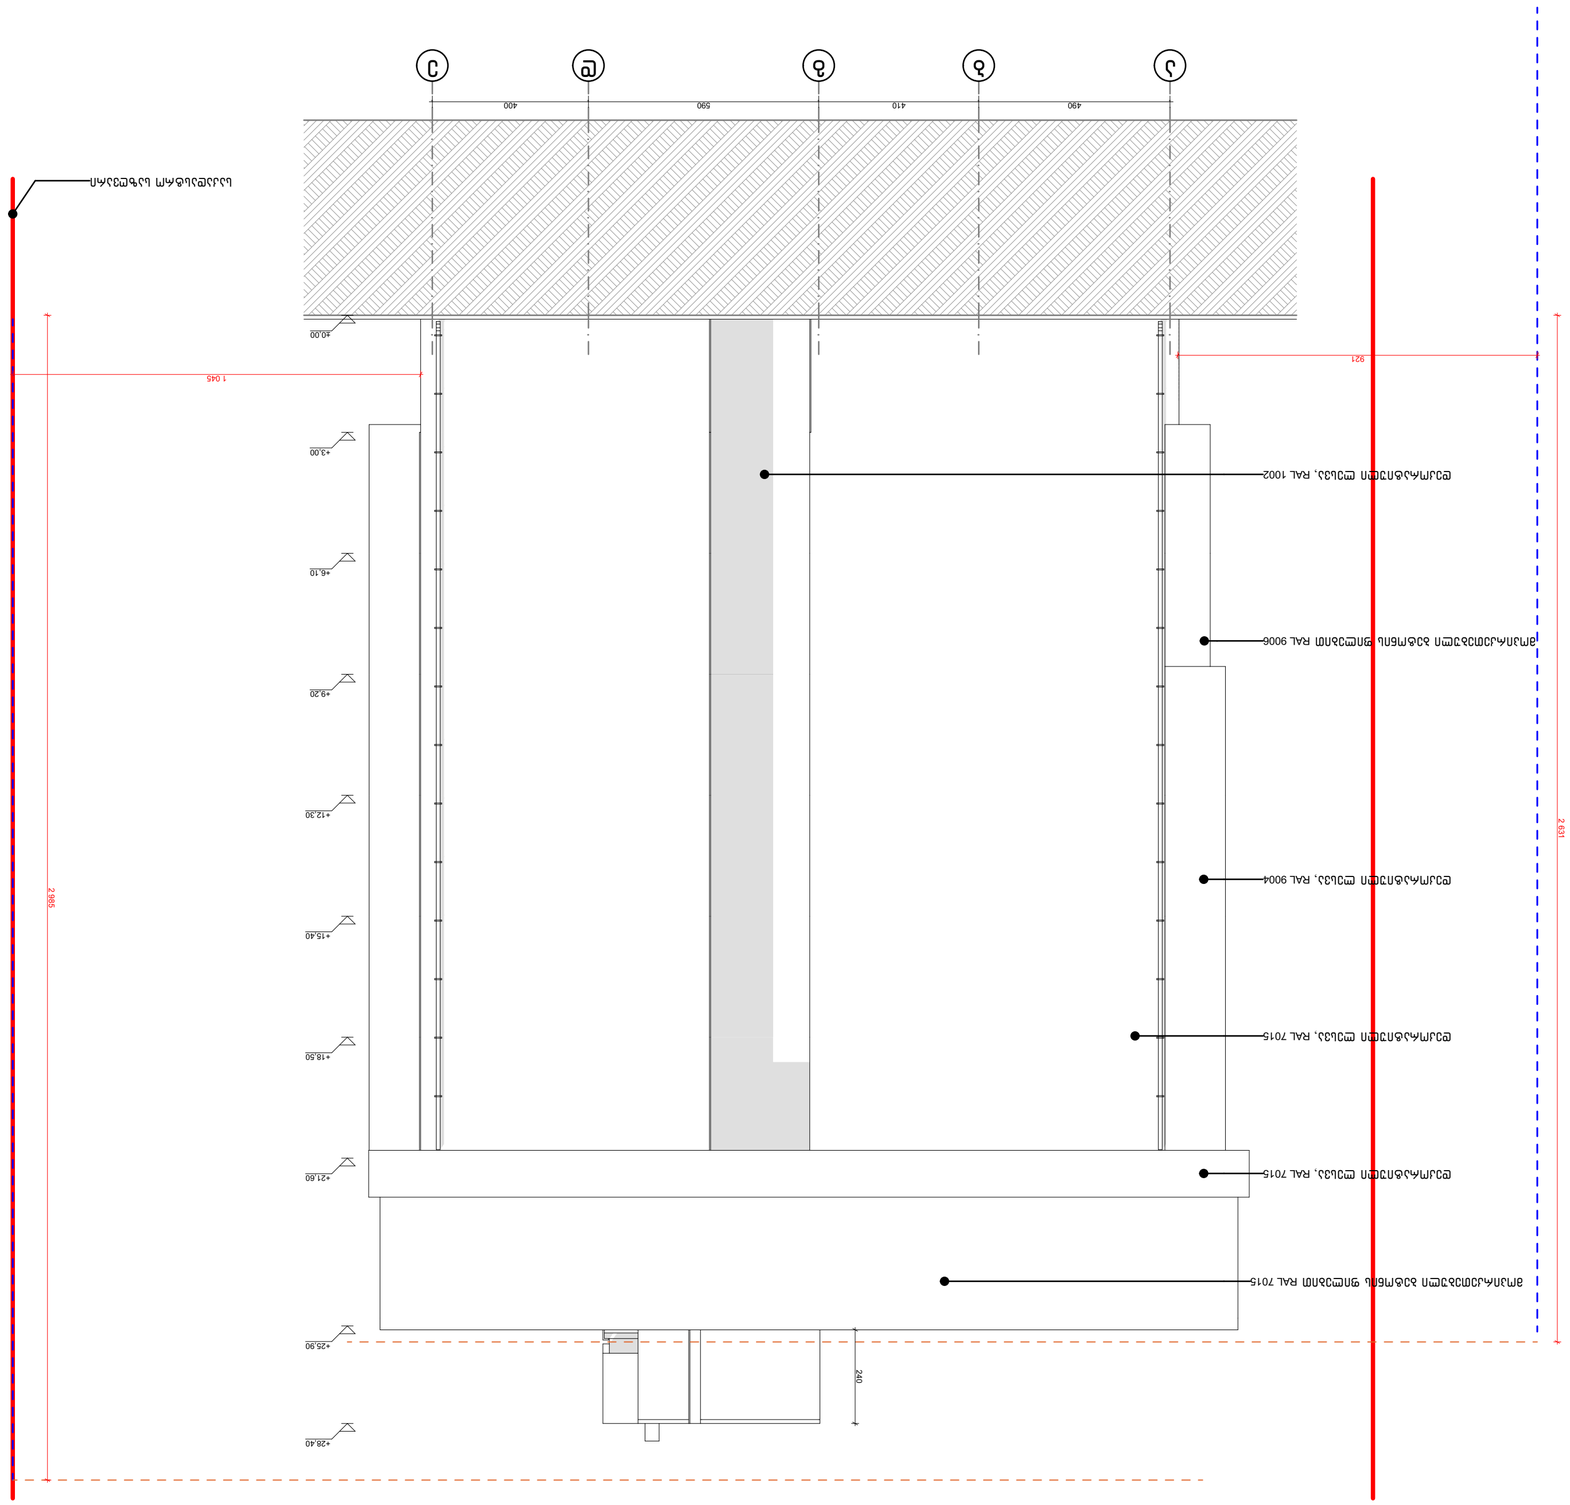

GSPublisherVersion 0.2.100.100

Type A

ავტორი დამკვეთი

არქიტექტურული ნაწილი

მასშტაბი თარიღი

ახალი მშენებლობა
#
1
2

კორექტ. თარიღი

სტადია

m 1:100

ფურცელი

16.03.2021

პროექტის
შეთანხმება

თანამდებობა გვარი ხელმოწერა

დირექტორი ქ. ჩიჩუა

მისამართი: ქ. თბილისი რეზო გაბაშვილის III
გასასვლელი, #28

მთ.არქიტექტორი

ნახაზი

გ. მაღრაძე

დაამუშავა

a

ხანძარმედეგობის ხარისხი 1 საათი

ხანძარმედეგობის ხარისხი 2 საათი

დ. მაღრაძე

A2

შპს `მწვანე სახლი
დეველოპმენტი~

ქ. თბილისი, ილორის ქუჩა #10

სახანძრო მილდგარი

სახანძრო განყოფილებასთან კავშირის სისტემა

საგანგებო ხმოვანი განგაშის საკომუნიკაციო სისტემა

ხელის ცეცხლმაქრი

სახანძრო-სამაშველო სამსახურის მიერ
გამოსაყენებელი მისაერთებელი - ჰიდრანტი

ავტომატური კვამლის დეტექტორი

კვამლის დეტექტორი

ავტოსაშხეფი

სიმბოლოს სახელწოდება

საევაკუაციო განათება

სახანძრო ღილაკი

sc-2
d.d.3
b. #4
43.6 13.2

56.8

f. 3

ბლოკის კედელი ბინების გამყოფი

ღერძის ხაზი

საკადასტრო საზღვარი

ბლოკის გარე კედელი

გძლიერებული ბეტონის კედელი-სვეტი

გათბობა კონდიცირების ადგილი

მისაწვდომი სვლა გეზი

გასასვლელამდე მისადგომი მანძილი

ჭრილის ხაზი

დაკავებულობის ჯგუფი (ქვეჯგუფი)
დაკავებულობის ფაქტორი
საერთო ფართი
საზაფხულო ფარათი
ფართობი შიდა კონტურზე
ბინა #

ღიობი ფილაში

დაკავებულობის დატვირთვა

a b g d e

490 410 590 400

±0,00

+3,00

+6,10

+9,20

+12,30

+15,40

+18,50

+21,60

+25,90

+28,40

1 045
921

2 631

2 985

240

დეკორატიული ლესვა, RAL 1002

დეკორატიული ლესვა, RAL 9004

დეკორატიული ლესვა, RAL 7015

მოპირკეთებული ბეტონის ფილებით RAL 7015

მოპირკეთებული ბეტონის ფილებით RAL 9006

დეკორატიული ლესვა, RAL 7015

საკადასტრო საზღვარი

H=L/0.35
L=9.21
9.21/0.35=26.31
H=26.31

H=L/0.35
L=10.45
10.45/0.35=29.85
H=29.85

სიმაღლის სქემა