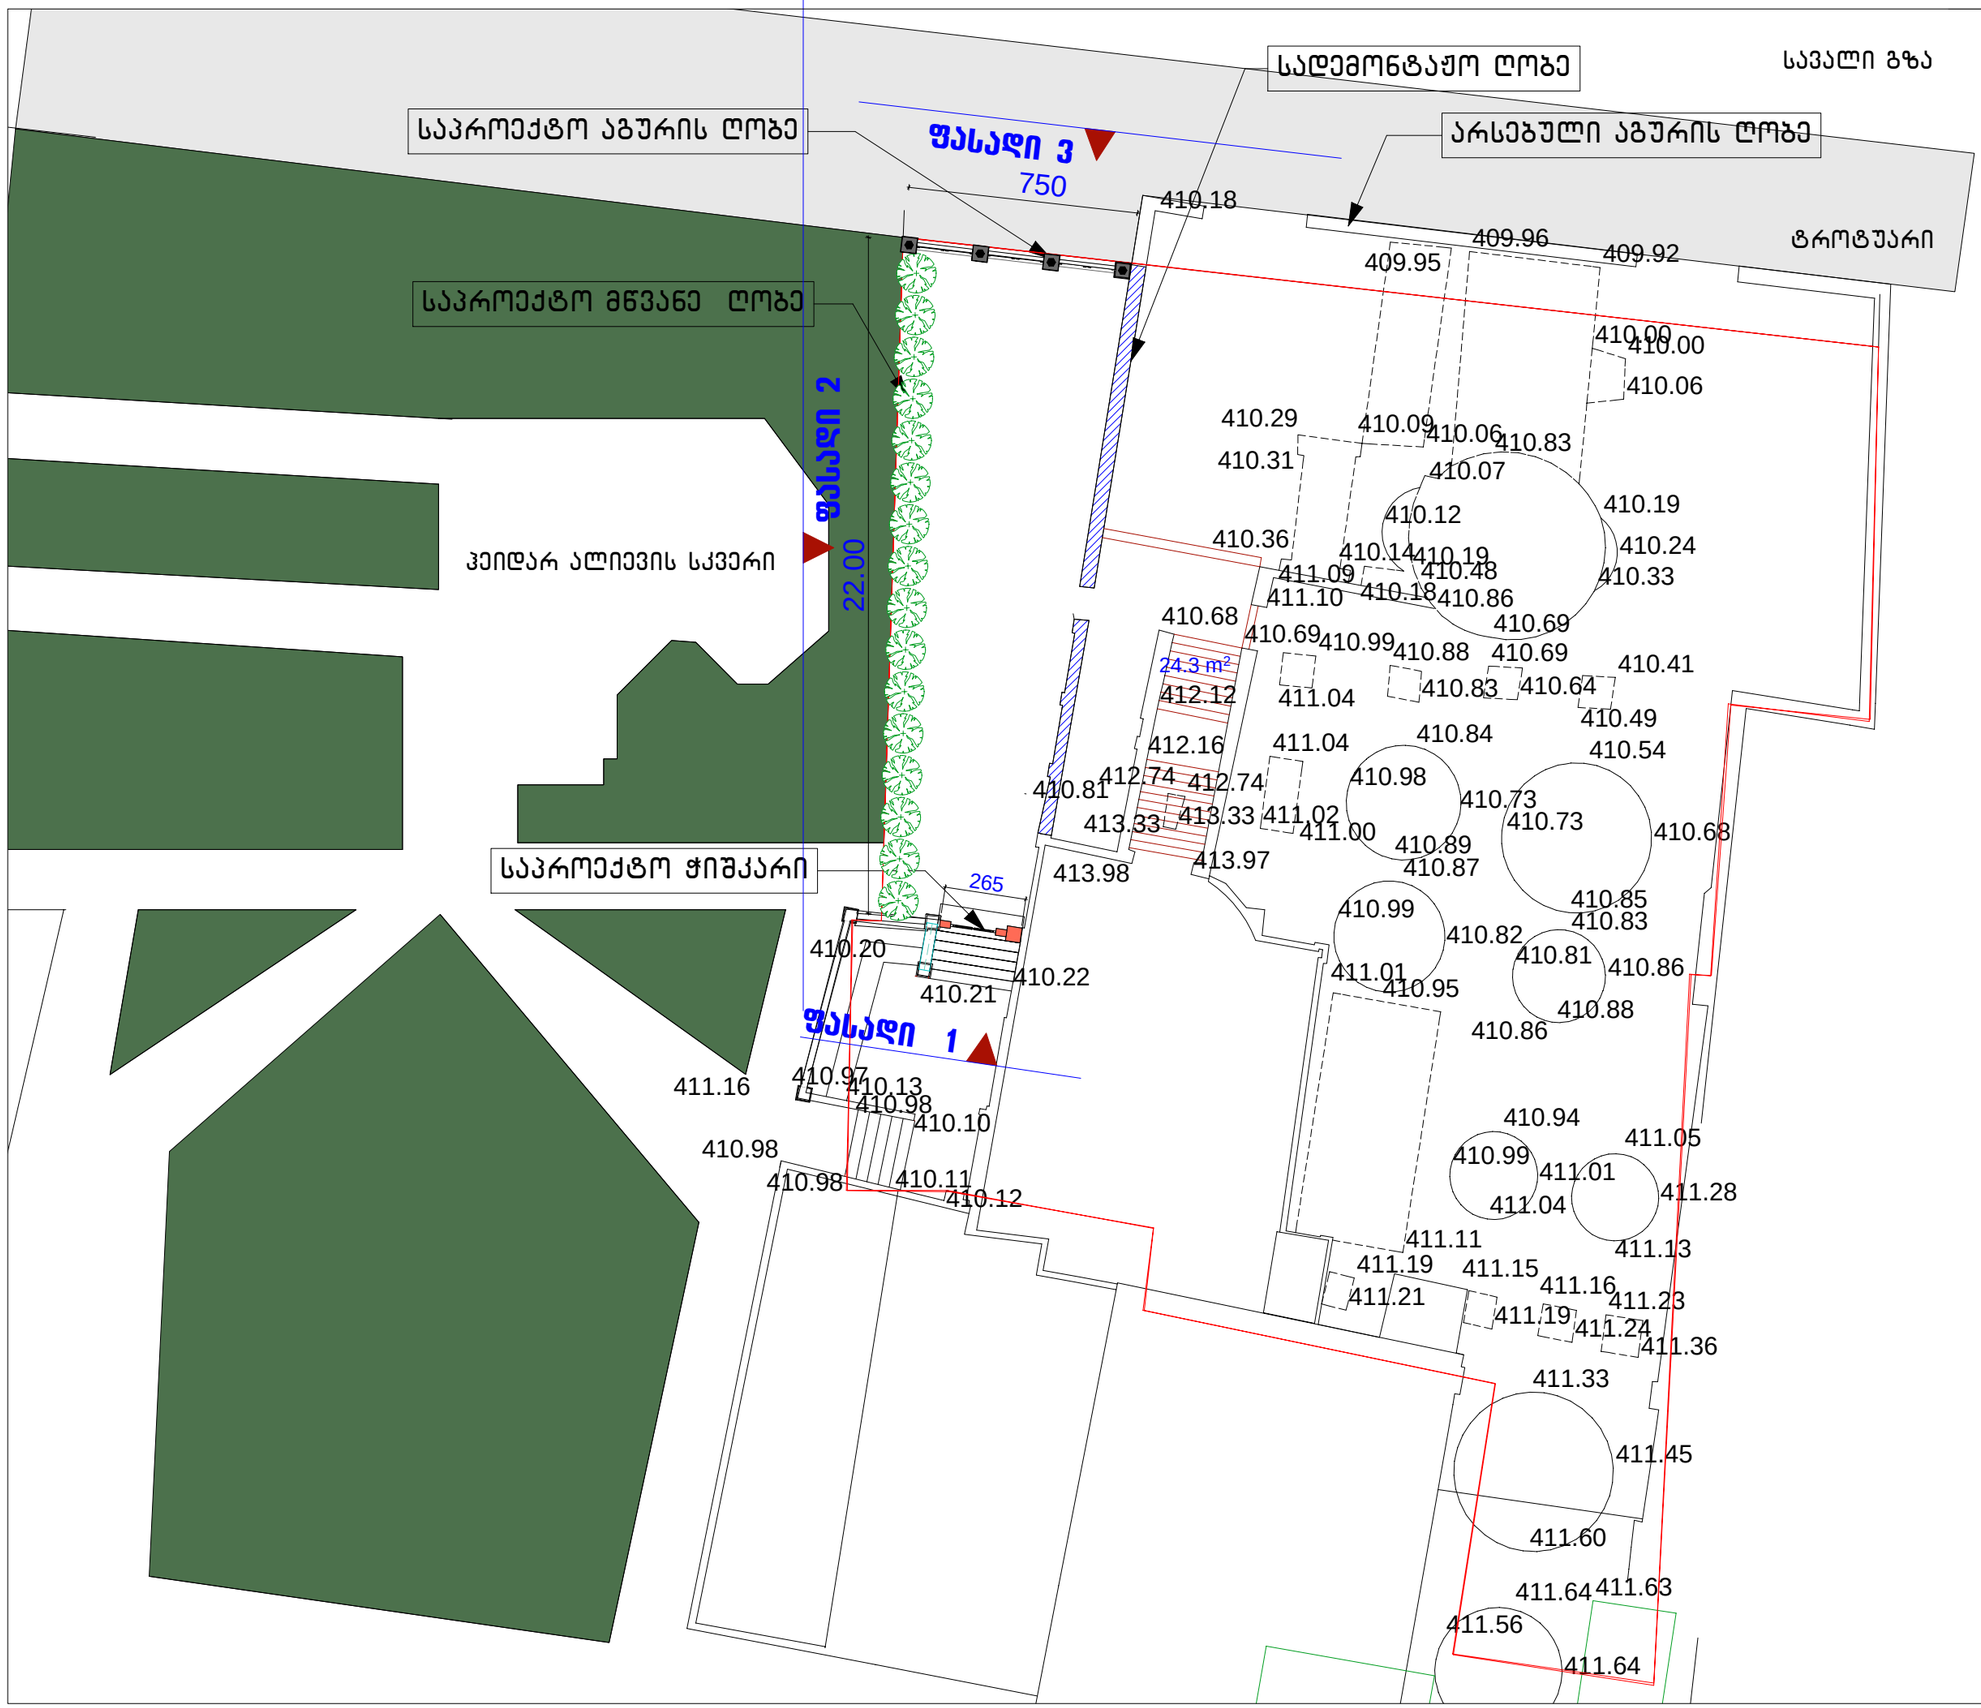


ფორმატი PAPER SIZE		პროექტის № PROJECT #
A - 3		

ექსპლიკაცია

პირობითი ნიშნები

შენიშვნები

დამკვეთი CLIENT	შპს "ნარიყალა"	
პროექტი PROJECT	ღობის მოწყობის პროექტი	
მისამართი ADDRESS	ქ. თბილისი, გორგასლის ქ.№ 3	
თანამდებობა	გვარი	ხელმოწერა
დირექტორი	მ. მხეიძე	
პრ. ავტორი	ე.ცქვიტინიძე	
	თ.ჯანაშვილი	
დაამუშავა	თ.ჯანაშვილი	

შ.პ.ს. "ბიარტი"

მასშტაბი SCALE	თარიღი DATE OF ISSUE	5/04/2013
1:200	ნახაზი	DRVG.
	გენგეგმა	
სტადია STAGE	ფურც. PAGES	სულ ALL
არქ. პროექტი		