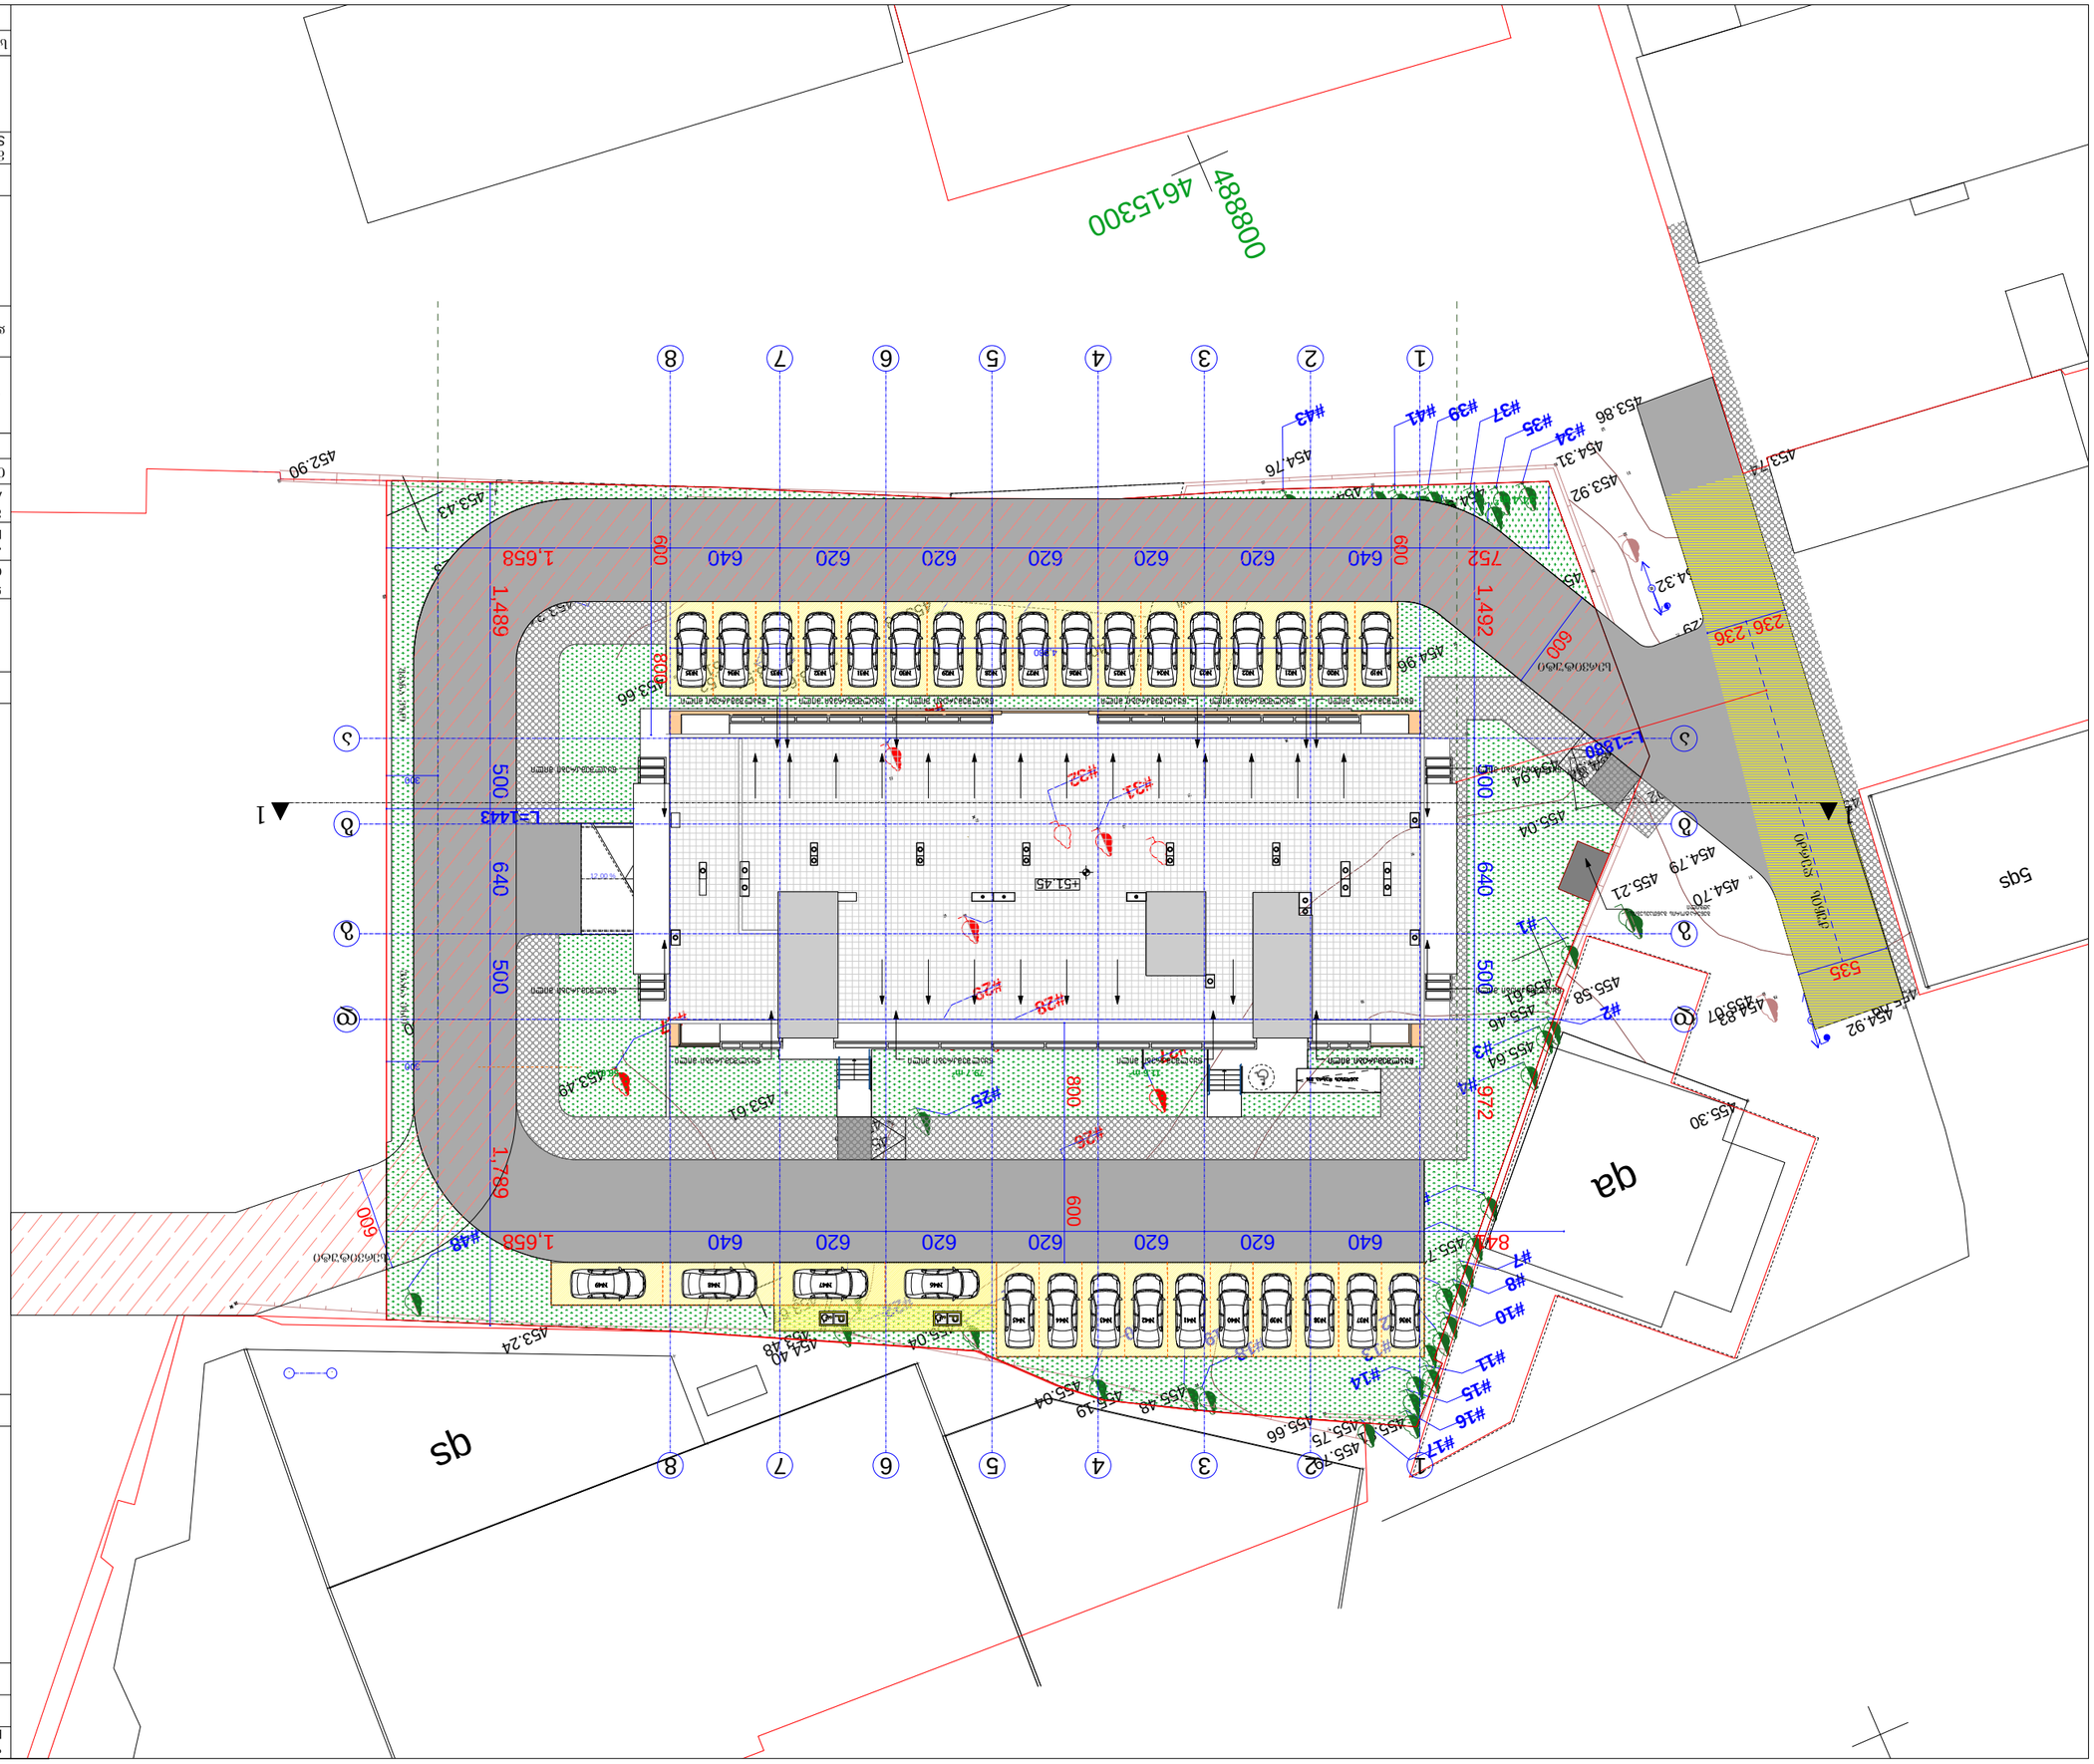

#1

#3

#2

#4

#5

#6

#7

#8

#9

#10

#12
#11

#13

#

#14

15

#16 #17

#18

#19

#21

#20

#22

#23

#24
#26

#25
#28

#27

#29

#31

#30
#44

#34

#32

#45

#35

#36
#37

#38
#39

#40
#41

#42

#43

#46

#47

455.66
455.79

455.75

455.48

455.19

455.81
455.71
455.64

455.46

455.61

455.04

454.94
454.94

454.91

454.92

454.83

454.91

454.76

454.86

454.96

453.23
453.34

453.36

453.66
453.53

453.51
453.57

454.40

453.93

453.60

453.43

452.90

453.61

453.49

453.50
453.24

453.48

454.40

453.67

454.37

455.04

455.04

4

4

5

53.88

4.54

454.31

453.62

453.86

453.92
454.32
454.29
454.25

454.88

454.87
455.02

455.21

455.58

455.30

455.07

454.83

454.70

454.79

454.92

455.09

454.79

453.74

453.66

qs

nangrevi

qa

qa

nangrevi

nangrevi
488800

4615300

#48

12.00 %

34.4 m2

..

..

752 640 620 620 620 620 620 640 1,658

1,489 500 640 500 1,789

841 640 620 620 620 620 620 640 1,658

4,380

1,492 500 640 500 972

600

600

800 600

600

600 800

300

300

L=1880

236
236
535

+51.45

1 1

2

2

79.7 m2 11.6 m2 58.0 m2

წყალშემკრები მილი წყალშემკრები მილი წყალშემკრები მილი წყალშემკრები მილი წყალშემკრები მილი წყალშემკრები მილი

წყალშემკრები მილი

წყალშემკრები მილი

წყალშემკრები მილი წყალშემკრები მილი წყალშემკრები მილი წყალშემკრები მილი
5qs

სერვიტუტი

სერვიტუტი #19 #20 #21 #22 #23 #24 #25 #26 #27 #28 #29 #30 #31 #32 #33 #34 #35

#36 #37 #38 #39 #40 #41 #42 #43 #44 #45

#46 #47 #48 #49

ქუჩის ღერძი

პანდუსის დახრა 8%

5

5

2

2

1

1

3

3

4

4

6

6

7

7

8

8

აა

ბ

ბ

გ

გ

დ

დ

L=1443

წყალშემკრები მილი

წყალშემკრები მილი

გენერატორის განთავსების

ადგილი

დაამუშავა

direqt

ორი

ALL

PAPER SIZE

პროექტის #

1:250

PAGES

PROJECT #

ფორმატი

A - 1
პროექტი

ფურც.

არქ. პროექტი

სტადია STAGE სულ

მაშტაბი

ნახაზი

დამკვეთი

PROJECT

ADDRESS

CLIENT

გენგეგმა

DRVG.

მისამართი

გვარი ხელმოწერა

DATE OF ISSUE

თარიღი SCALE

თანამდებობა

პრ. ავტ

ორი

შ.პ.ს. "ტიბინი ჯგუფი"

შ.პ.ს. "ტიბინი ჯგუფი"

ქ. თბილისი, წულუკიძის ქ. #6

ტექნიკური მაჩვენებლები

saproeqt

ო ტერიტ

ორიის საზღვარი
ღერძის ხაზი

შენიშვნა:

ჭრილის ხაზი

პირობითი ნიშნები

არქიტექტურული პრ

oeqti

ა.მიქუჭაძე

ა.მიქუჭაძე

ზ.ახალაია

უკანა ეზო უკანა ეზო

±0.00=455.5

saproeqt

ო ნული შეესაბამება

abso

ლუტურ ნიშნულს

მრავალფუნქციური შენობა

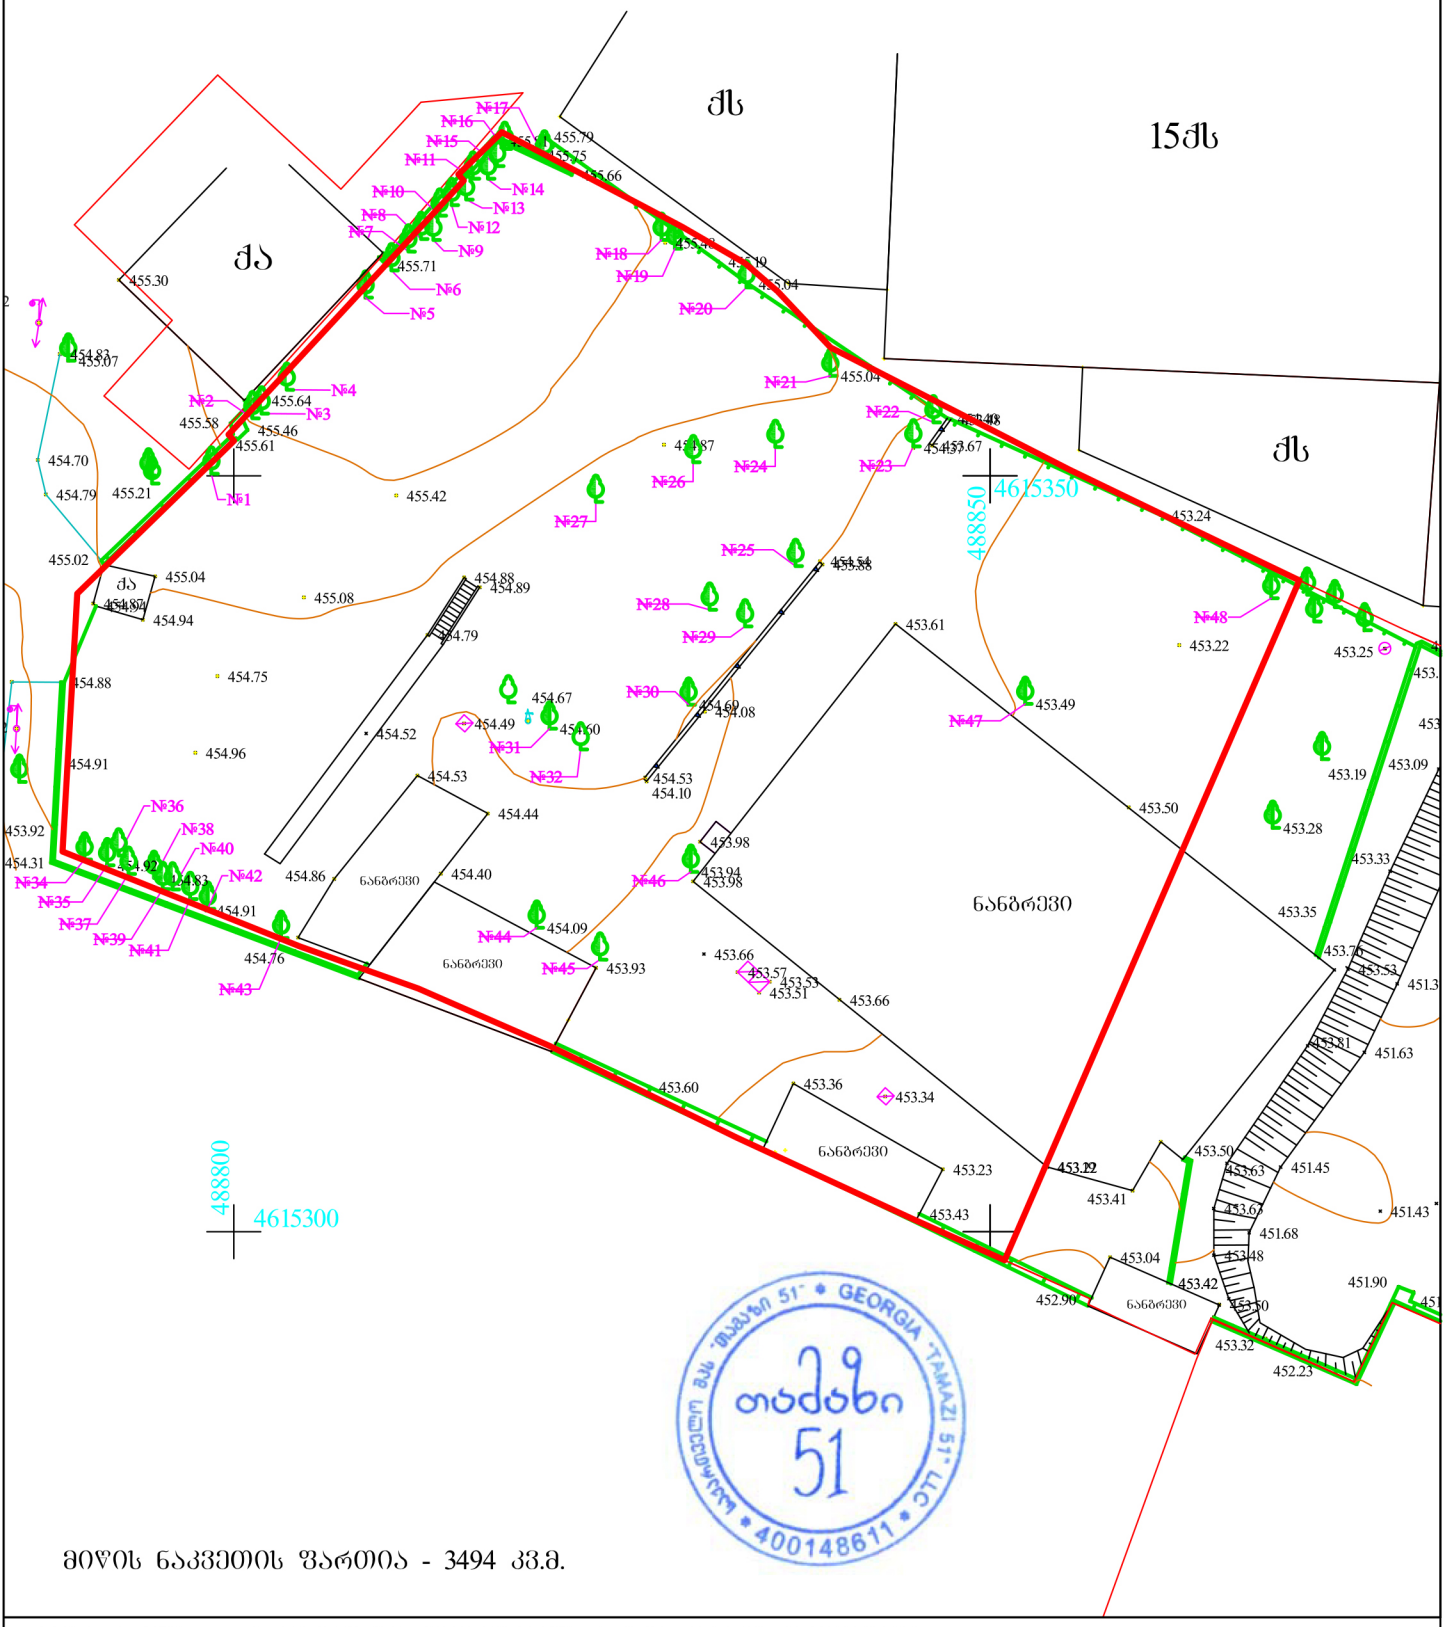

მიწის ნაკვეთის ფართია - 3494 კვ.მ.

მისამართი: ქ. თბილისი, წულუკიძის ქ. №6 ს/კ 01.17.10.008.155

არასაცხოვრებელი შენობა	ბორდიური	რეზერვუარი
საცხოვრებელი შენობა	ღობე	სატრანსფორმატორო ჯიხური
შენებადი ნაგებობა	კედელი	რელიეფი
ფარდული	რკინიგზა	
	მაღალი ძაბვის ელექტრო გადამცემი ხაზი	
	ხეები	UTM (საერთაშორისო) სისტემის კოორდინატები
	სამეთვალყურეო ჭები	

შ.პ.ს. „თამაზი 51“		
დირექტორი		თ. მამულაშვილი
შემასრულა		თ. მამულაშვილი
მასშტაბი 1:500	გაიცა:	08.08.2020