ღობის ჭრილი

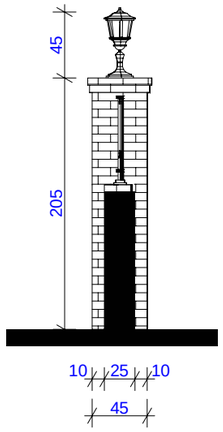

ღობის მოდულის გეგმა

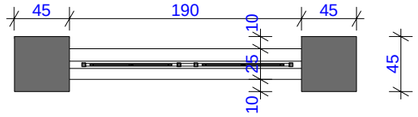

ფორმატი PAPER SIZE	A - 3
პროექტის № PROJECT #	

ექსპლიკაცია

პირობითი ნიშნები

შენიშვნები

დამკვეთი CLIENT	შპს "ნარიყალა"
პროექტი PROJECT	ღობის მოწყობის პროექტი
მისამართი ADDRESS	ქ. თბილისი, გორგასლის ქ.№ 3

თანამდებობა	გვარი	ხელმოწერა
დირექტორი	მ. მხეიძე	
პრ. ავტორი	ე.ცქვიტინიძე	
	თ.ჯანაშვილი	
დაამუშავა	თ.ჯანაშვილი	

შ.პ.ს. "ბიარტი"

მასშტაბი SCALE	1:50
თარიღი DATE OF ISSUE	5/04/2013
ნახაზი DRVG.	გეგმა და ჭრილი
სტადია STAGE	
ფურც. PAGES	
სულ ALL	
არქ. პროექტი	

ღობის განშლა ალიევის სკვერის მხრიდან მ. 1:100

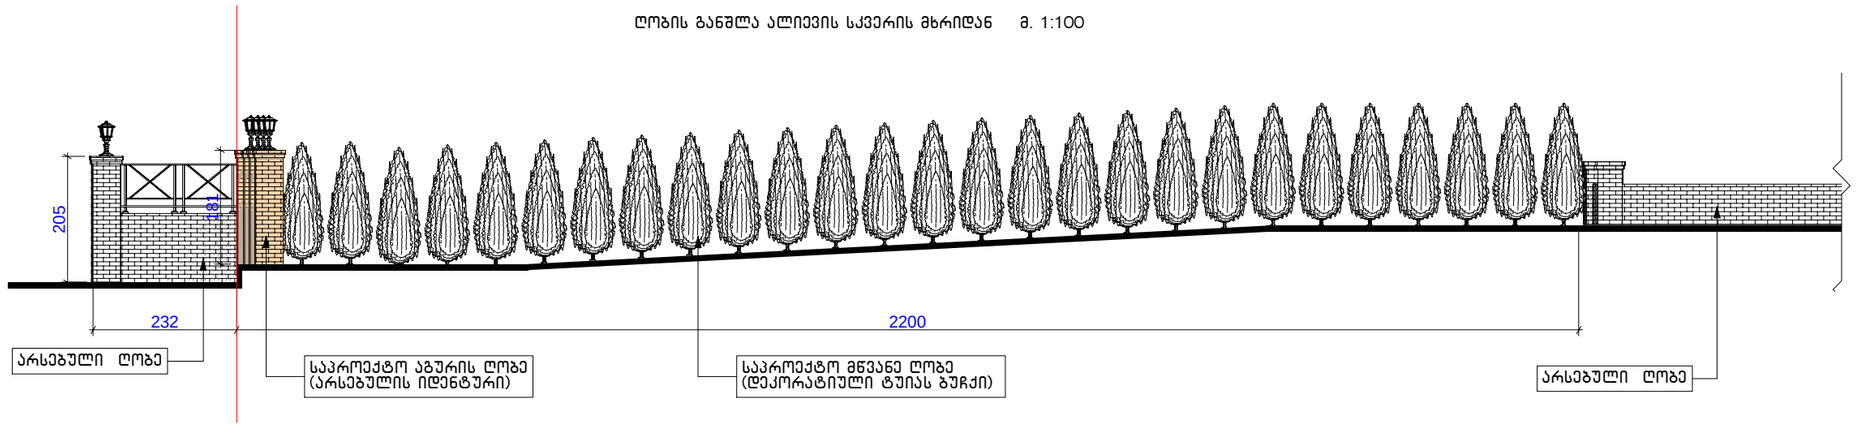

ფორმატი PAPER SIZE		პროექტის № PROJECT #
A - 3		

ექსპლიკაცია

პირობითი ნიშნები

შენიშვნები

დამკვეთი CLIENT	შპს "ნარიყალა"	
პროექტი PROJECT	ღობის მოწყობის პროექტი	
მისამართი ADDRESS	ქ. თბილისი, გორგასლის ქ.№ 3	
თანამდებობა	გვარი	ხელმოწერა
დირექტორი	მ. მხეიძე	
პრ. ავტორი	ე.ცქვიტინიძე	
	თ.ჯანაშვილი	
დაამუშავა	თ.ჯანაშვილი	

შ.პ.ს. "ბიარტი"

მასშტაბი SCALE	თარიღი DATE OF ISSUE	5/04/2013
1:100	ნახაზი	DRVG.
	ფასადი 2	

სტადია STAGE	ფურც. PAGES	სულ ALL
არქ. პროექტი		

აბანოში ჩასასვლელი ჭიშკარი

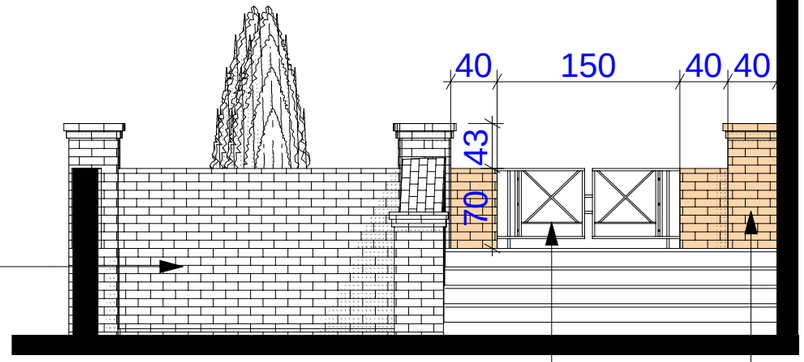

არსებული შენობის კედელი

არსებული ღობე

საპროექტო ლითონის ჭიშკარი

საპროექტო აგურის ღობე
(არსებულის იდენტური)

ფორმატი PAPER SIZE	პროექტის № PROJECT #
A - 3	

ექსპლიკაცია

პირობითი ნიშნები

შენიშვნები

დამკვეთი CLIENT	შპს "ნარიყალა"	
პროექტი PROJECT	ღობის მოწყობის პროექტი	
მისამართი ADDRESS	ქ. თბილისი, გორგასლის ქ.№ 3	
თანამდებობა	გვარი	ხელმოწერა
დირექტორი	მ. მხეიძე	
პრ. ავტორი	ე.ცქვიტინიძე	
	თ.ჯანაშვილი	
დაამუშავა	თ.ჯანაშვილი	

შ.პ.ს. "ბიარტი"

მასშტაბი SCALE	თარიღი DATE OF ISSUE	5/04/2013
1:50	ნახაზი	DRVG.
	ფასადი 1	
სტადია STAGE	ფურც. PAGES	სულ ALL
არქ. პროექტი		

ღობის განშლა გორგასლის ქუჩის მხრიდან მ. 1:100

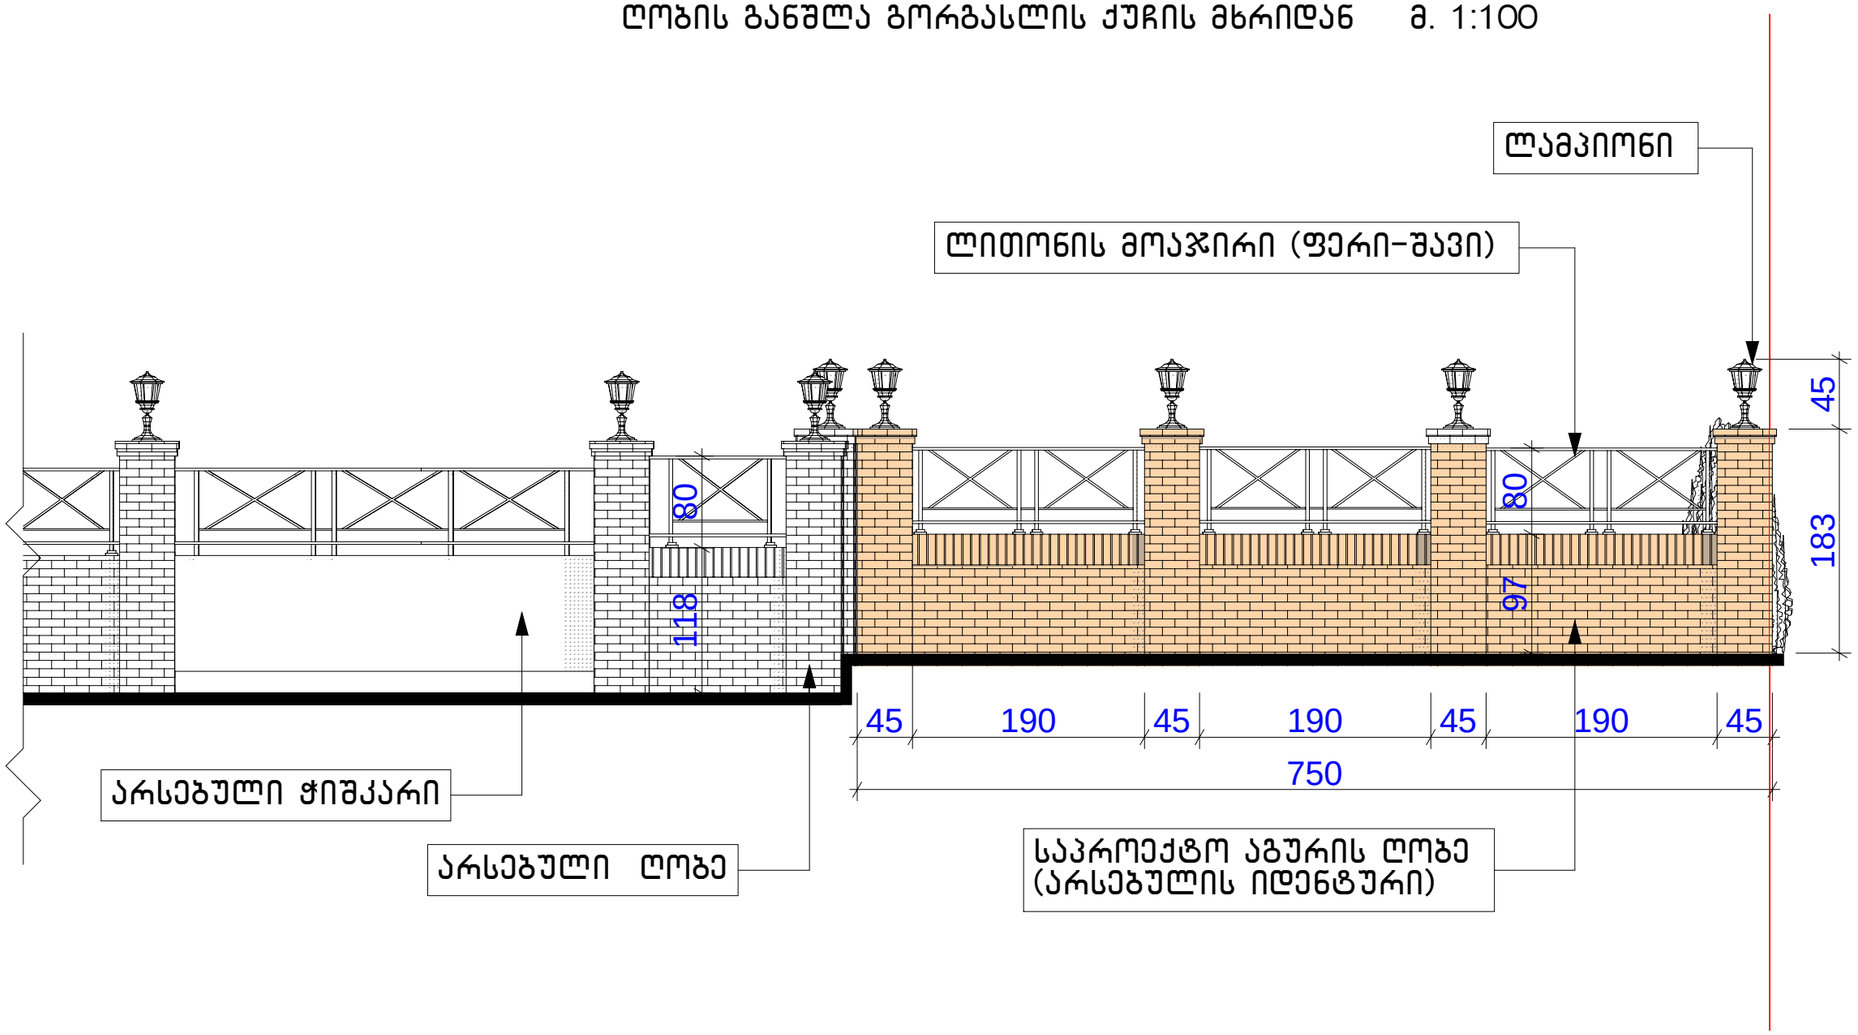

ფორმატი PAPER SIZE	A - 3
პროექტის № PROJECT #	

ექსპლიკაცია

პირობითი ნიშნები

შენიშვნები

დამკვეთი CLIENT	შპს "ნარიყალა"	
პროექტი PROJECT	ღობის მოწყობის პროექტი	
მისამართი ADDRESS	ქ. თბილისი, გორგასლის ქ.№ 3	
თანამდებობა	გვარი	ხელმოწერა
დირექტორი	მ. მახეიძე	
პრ. ავტორი	ე.ცქვიტინიძე	
	თ.ჯანაშვილი	
დაამუშავა	თ.ჯანაშვილი	
BI ART	შ.პ.ს. "ბიარტი"	

მასშტაბი SCALE	თარიღი DATE OF ISSUE	5/04/2013
1:50	ნახაზი	DRVG.
	ფასადი 3	
სტადია STAGE	ფურც. PAGES	სულ ALL
არქ. პროექტი		